


Il presente disegno e' di proprieta' aziendale - La Societa' tutelera' i propri diritti a termine di legge.

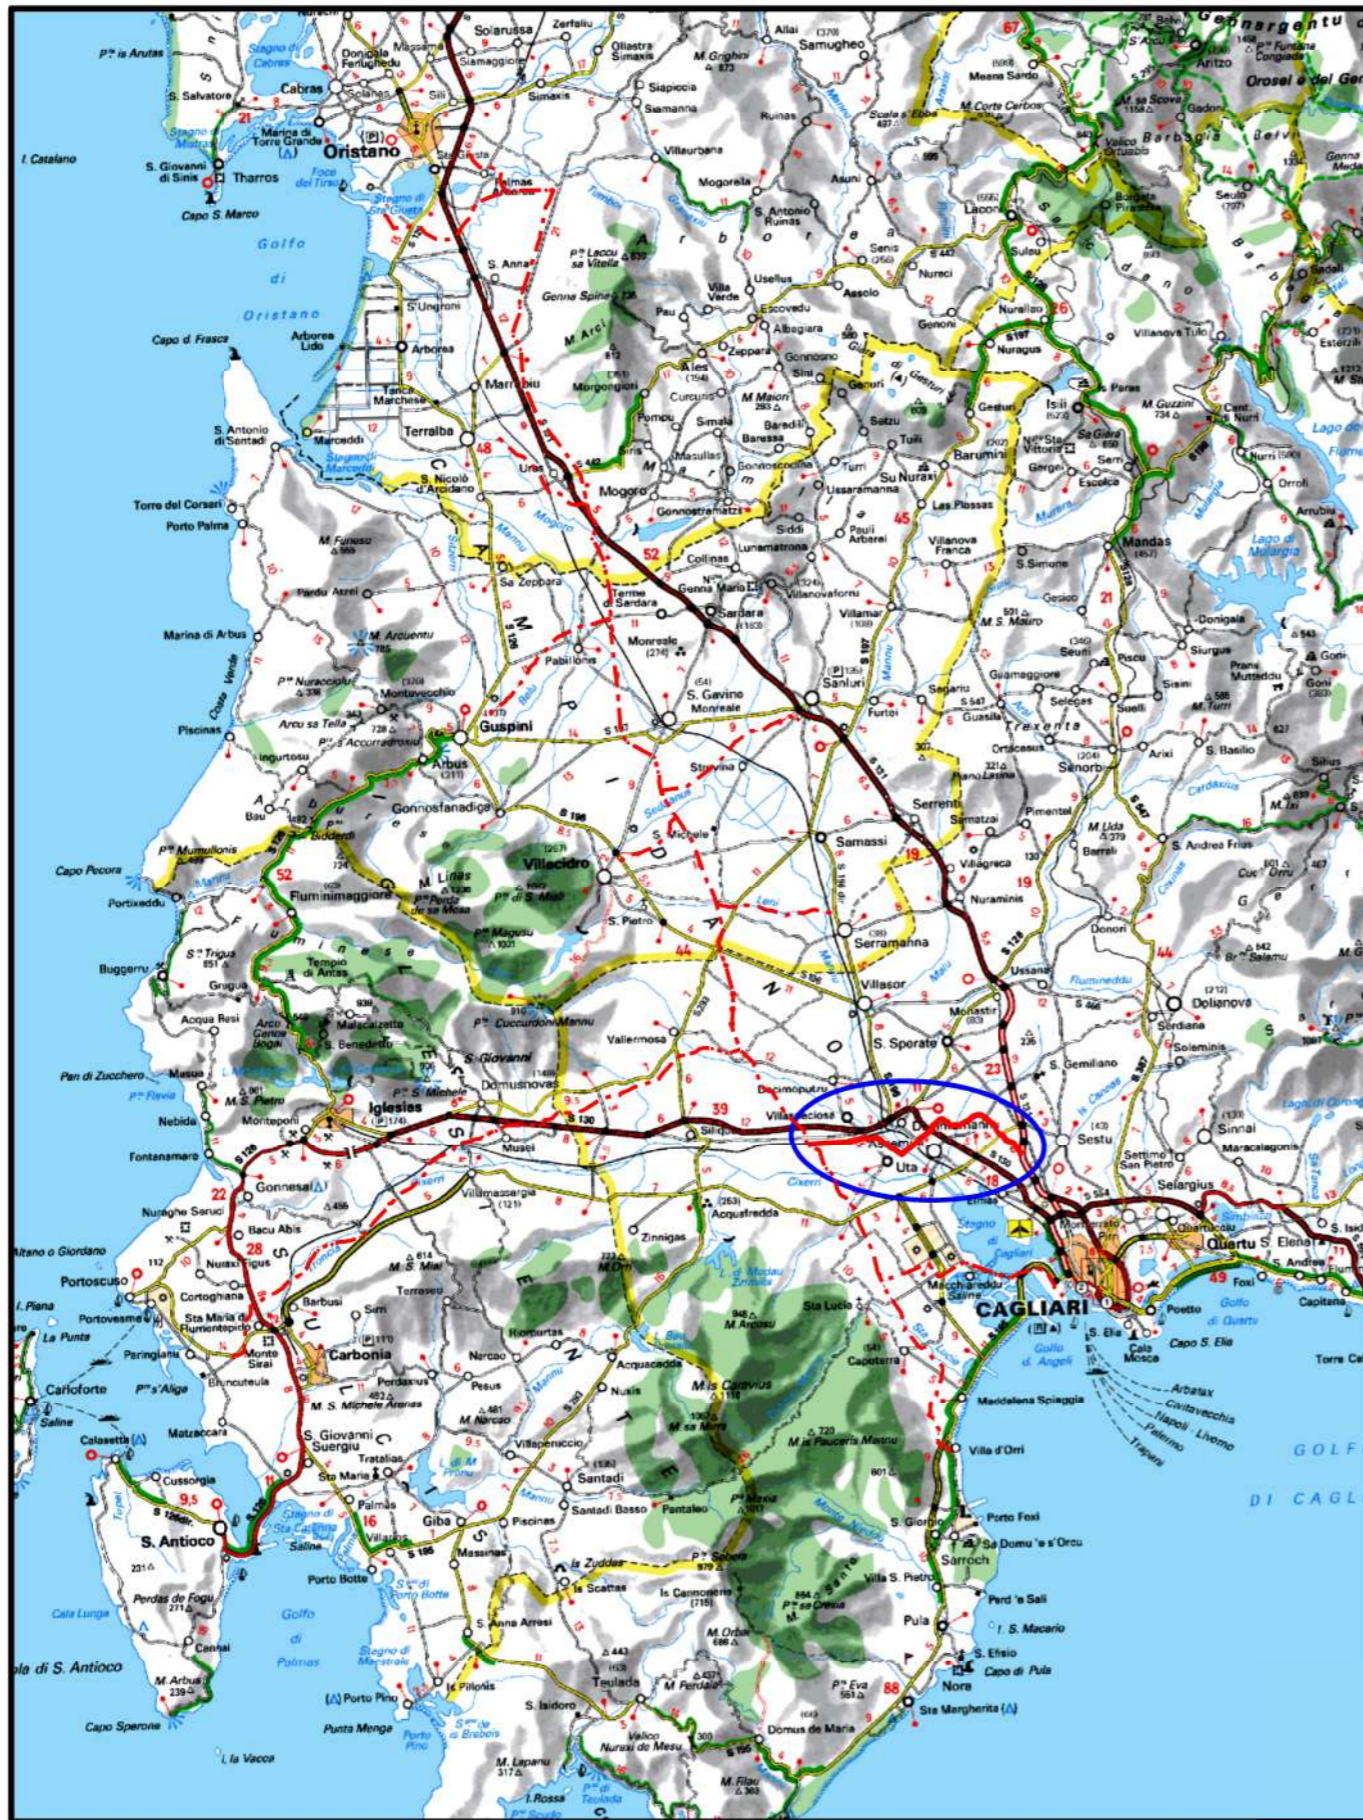

COROGRAFIA Scala 1:500.000

0	31/03/2017	EMISSIONE	F.CRISTOFARO	C.CASATI	V.FORLIVESI G.GIOVANNINI
INDICE	DATA	REVISIONI		ELABORATO	VERIFICATO APPROVATO
		PROGETTISTA		Dis. PG-US-402	
		Rif TPIDL 073670-010-DW-3252-490 TECHNIP ITALY DIREZIONE LAVORI S.p.A.		Fg. 1 di 8	
Metanodotto: METANIZZAZIONE SARDEGNA METANODOTTO DERIVAZIONE PER MONSERRATO DN 250 (10") DP 75 bar				Comm.	
				INDICE	0
				Scala	1:10000
USO DEL SUOLO				Sostituisce il .....	
				Sostituito dal .....	

Progetto:

METANIZZAZIONE SARDEGNA  
MET.:DER. PER MONSERRATO  
DN 250 (10") DP 75 bar


USO DEL SUOLO

0	31/03/2017	EMISSIONE	F. CRISTOFARO	C. CASATI	V. FORLIVESTI G. GIOVANNINI
INDICE	DATA	REVISIONI	ELABORATO	VERIFICATO	APPROVATO
 <b>SNAM RETE GAS</b>			 <b>TechnipFMC</b> Rif TPIDL: 073670-010-DW-3252-490 TECHNIP ITALY DIREZIONE LAVORI S.p.A.		
			PG-US-402		
			Comm.		

Foglio  
**2**  
di 8  
Scala  
**1:10000**

C.T.R. F. 556070

C.T.R. F. 556080

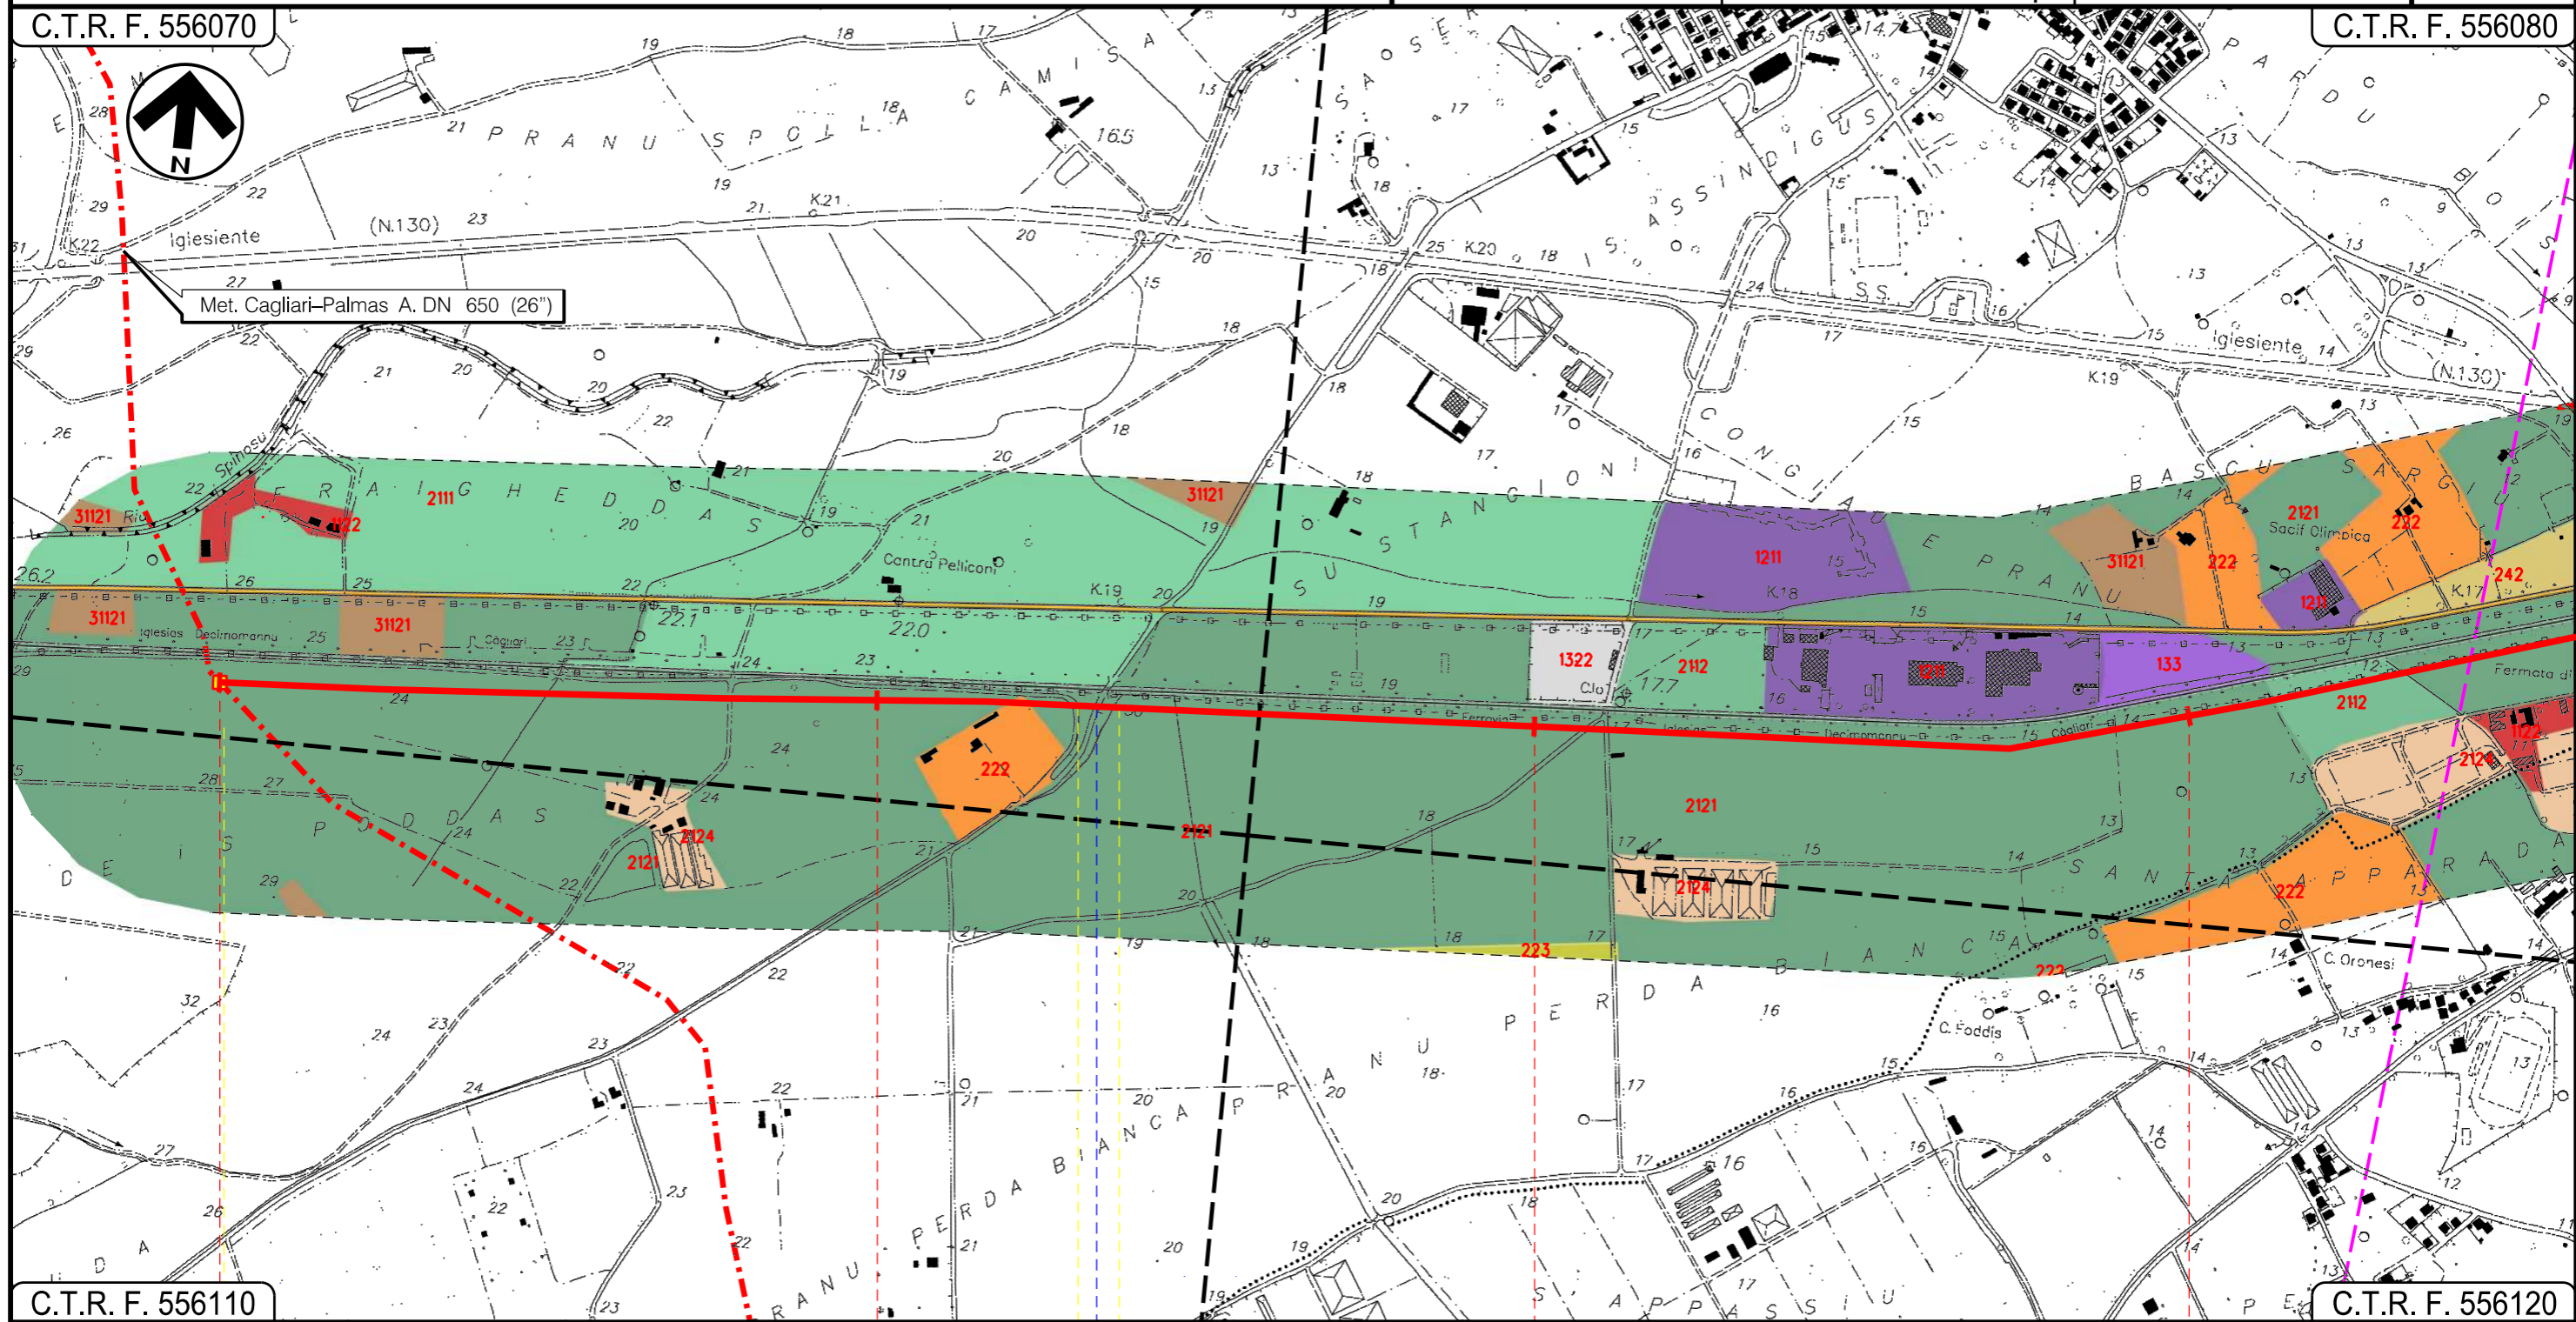

C.T.R. F. 556110

C.T.R. F. 556120

VILLASPECIOSA  
SUD SARDEGNA

In prog. su Met. Cagliari  
Palmas A.

P.I.D.I. n. 4

St. Asfaltato



Progetto:

METANIZZAZIONE SARDEGNA  
MET.:DER. PER MONSERRATO  
DN 250 (10") DP 75 bar

USO DEL SUOLO

0	31/03/2017	EMISSIONE	F. CRISTOFARO	C. CASATI	V.FORLIVEST G.GIOVANNINI
INDICE	DATA	REVISIONI	ELABORATO	VERIFICATO	APPROVATO
 <b>SNAM RETE GAS</b>			 <b>TechnipFMC</b> Rif TPIDL 073670-010-DW-3252-490 TECHNIP ITALY DIREZIONE LAVORI S.p.A.		
			PG-US-402		
			Comm.		

Foglio  
**3**  
di 8  
Scala  
1:10000

C.T.R. F. 556080

C.T.R. F. 556080



C.T.R. F. 556120

C.T.R. F. 556120

- VILLASPECIOSA
- SUD SARDEGNA

UTA

CAGLIARI

ASSEMINI

Strada asfaltata ● ● ● Strada Comunale ● ● ● Strada Comunale

● Fosso

● Via Montegratico

● Strada Asfaltata

● Canale

● Flumini Mannu

● Via Olimpia

● F.S. Cagliari-Olbia

● Via Nazionale

P1

Progetto:

METANIZZAZIONE SARDEGNA  
MET.:DER. PER MONSERRATO  
DN 250 (10") DP 75 bar


USO DEL SUOLO

0	31/03/2017	EMISSIONE	F. CRISTOFARO	C. CASATI	V.FORLIVESI G.GIOVANNINI
INDICE	DATA	REVISIONI	ELABORATO	VERIFICATO	APPROVATO
 <b>SNAM RETE GAS</b>			 <b>TechnipFMC</b> Rif TPIDL: 073670-010-DW-3252-490 TECHNIP ITALY DIREZIONE LAVORI S.p.A.		
			PG-US-402		
			Comm.		

Foglio  
4  
di 8  
Scala  
1:10000

C.T.R. F. 556080

C.T.R. F. 557050

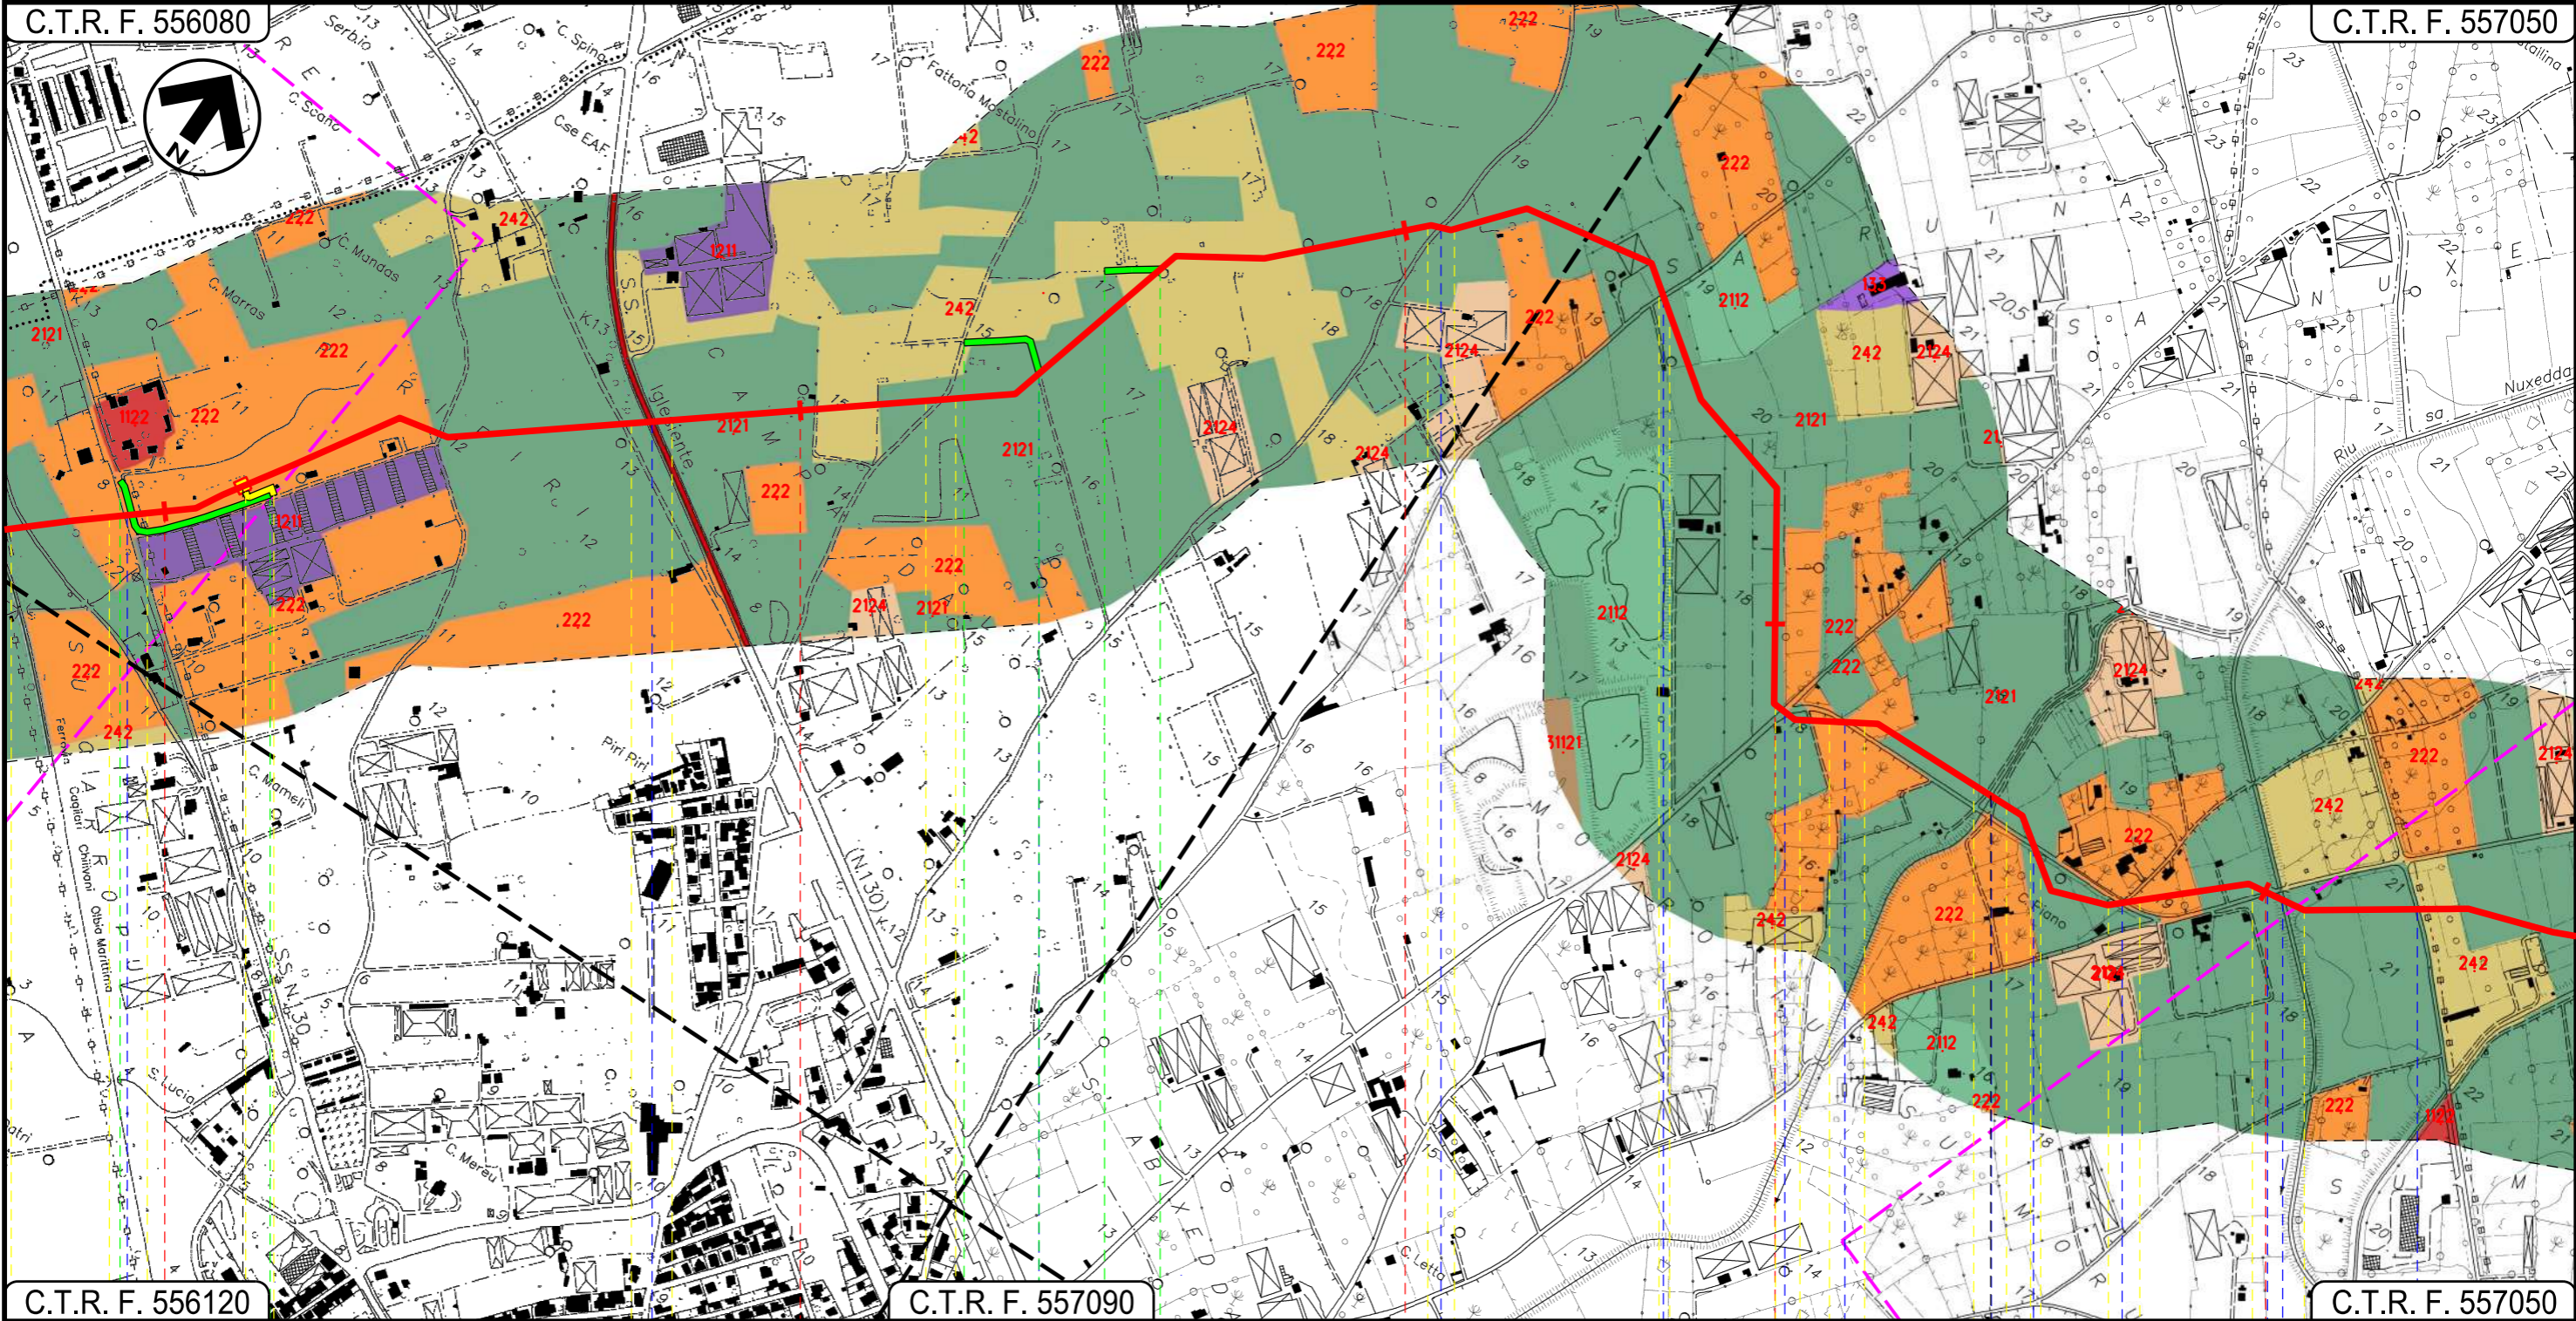

C.T.R. F. 556120

C.T.R. F. 557090

C.T.R. F. 557050

ASSEMINI  
CAGLIARI

▶ P.I.D.I. N 2

- Via Nazionale
- S.S. n.130
- Strada Comunale
- Strada Comunale
- Canale
- Strada Comunale
- Strada Comunale
- Riu Sa Nuxedda
- Strada Asfaltata

01

Progetto:

METANIZZAZIONE SARDEGNA  
MET.:DER. PER MONSERRATO  
DN 250 (10") DP 75 bar


USO DEL SUOLO

0	31/03/2017	EMISSIONE	F. CRISTOFARO	C. CASATI	V.FORLIVESI G.GIOVANNINI
INDICE	DATA	REVISIONI	ELABORATO	VERIFICATO	APPROVATO
 <b>SNAM RETE GAS</b>			 <b>TechnipFMC</b> Rif TPIDL: 073670-010-DW-3252-490 TECHNIP ITALY DIREZIONE LAVORI S.p.A.		
			PG-US-402		
			Comm.		

Foglio  
**5**  
di 8  
Scala  
1:10000

C.T.R. F. 557050

C.T.R. F. 557050

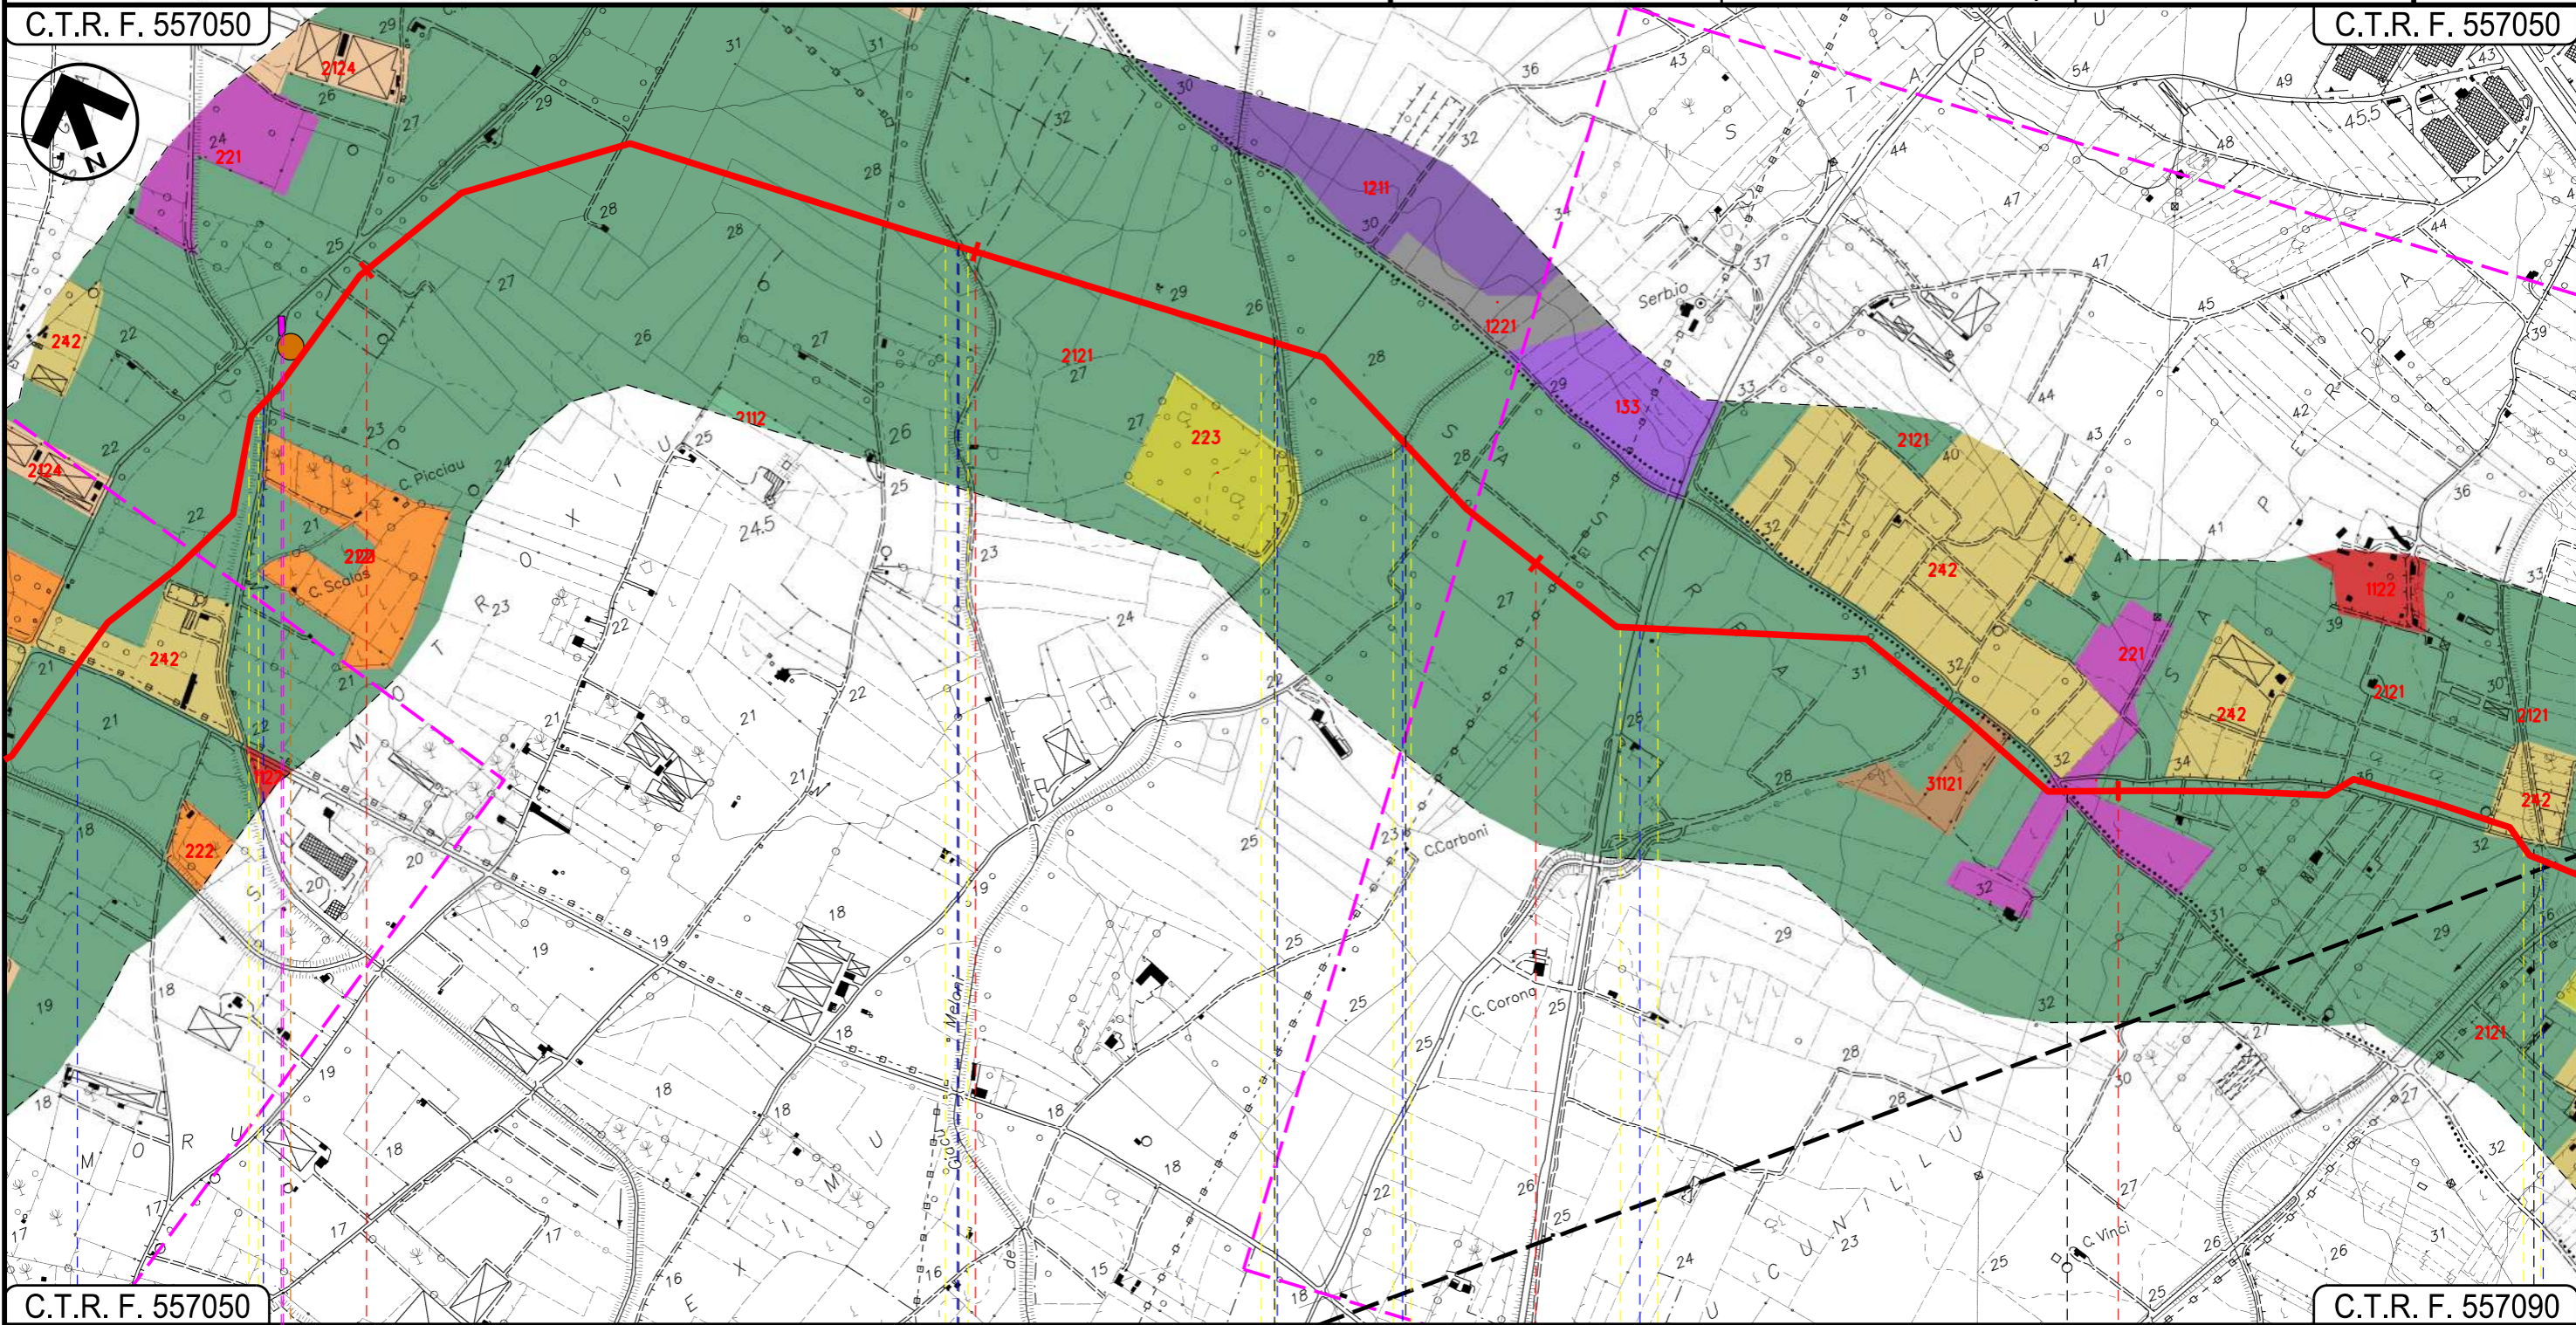

C.T.R. F. 557050

C.T.R. F. 557090

13







14

15

16

ASSEMINI  
CAGLIARI

SESTU

 Strada Asfaltata
  Riu Sa Nuxedda
  Riu de Giacu Meloni
  Canale
  S.P. n. 2
  Riu sa Murta

P2

02

03

04

05

INTE

Progetto:

METANIZZAZIONE SARDEGNA  
MET.:DER. PER MONSERRATO  
DN 250 (10") DP 75 bar

USO DEL SUOLO

0	31/03/2017	EMISSIONE	F. CRISTOFARO	C. CASATI	V.FORLIVESTI G.GIOVANNINI
INDICE	DATA	REVISIONI	ELABORATO	VERIFICATO	APPROVATO
 <b>SNAM RETE GAS</b>			 <b>TechnipFMC</b> Rif TPIDL: 073670-010-DW-3252-490 TECHNIP ITALY DIREZIONE LAVORI S.p.A.		
			PG-US-402		
			Comm.		

Foglio  
**6**  
di 8  
Scala  
1:10000

C.T.R. F. 557050

C.T.R. F. 557090



C.T.R. F. 557050

C.T.R. F. 557090

15 16 17 17+415

ASSEMINI

SESTU

CAGLIARI

P.I.D.I. n. 3

● S.P. n. 2

Riu sa Murta ●

● Strada Comunale Is Canedus

○ 05

0	31/03/2017	EMISSIONE	F. CRISTOFARO	C. CASATI	V. FORLIVESTI G. GIOVANNINI
INDICE	DATA	REVISIONI	ELABORATO	VERIFICATO	APPROVATO
			 Rif TPIDL: 073670-010-DW-3252-490 TECHNIP ITALY DIREZIONE LAVORI S.p.A.		
			PG-US-402		
			Comm.		

LEGENDA

- Metanodotto in progetto
- Altri metanodotti in progetto
- Gallerie, Tunnel, Mini-Microtunnel, Raise Boring e T.O.C.
- Impianti di linea in progetto
- Aree impianti stacco-terminale in progetto
- Piazzola di stoccaggio tubazioni
- Strada di accesso all'impianto
- Adeguamento strade esistenti
- Strade di accesso provvisorio
- Punto di ripresa fotografico e numerazione
- Limite sovrapposizione fogli

SIMBOLOGIA MECCANICA

- Punto di intercettazione di linea (P.I.L.)
- Punto di intercettazione di derivazione importante (P.I.D.I.)
- Punto di intercettazione di derivazione semplice con stacco da P.I.L. (P.I.D.S.)
- Punto di intercettazione e derivazione semplice con stacco da Linea (P.I.D.S.)
- Punto di intercettazione con discaggio di allacciamento (P.I.D.A.)
- Punto predisposto per il discaggio di allacciamento (P.P.D.A.)
- Punto di sezionamento elettrico terminale (P.S.E.T.)
- Stazione predisposta per lancio e ricevimento PIG
- Impianto di riduzione/regolazione della pressione

- CANTIERI - COD.133
- VIGNETI - COD.221
- FRUTTETI E FRUTTI MINORI - COD.222
- OLIVETI - COD.223
- SISTEMI CULTURALI E PARTICELLARI COMPLESSI - COD.242
- AREE PREV. OCCUPATE DA COLTURA AGRARIE CON PRESENZA DI SPAZI NATURALI IMPORTANTI - COD.243
- AREE AGROFORESTALI - COD.244
- TESSUTO RESIDENZIALE COMPATTO E DENSO - COD.1111
- TESSUTO RESIDENZIALE RADO E NUCLEIFORME - COD.1121
- FABBRICATI RURALI - COD.1122
- INSEDIAMENTI INDUSTRIALI/ARTIG. E COMM. E SPAZI ANNESSI - COD.1211
- RETI STRADALI E SPAZI ACCESSORI - COD.1221
- DEPOSITI DI ROTTAMI A CIELO APERTO, CIMITERI DI AUTOVEICOLI - COD.1322
- SEMINATIVI IN AREE NON IRRIGUE - COD.2111
- PRATI SUPERFICIALI - COD.2112
- SEMINATIVI SEMPLICI E COLTURE ORTICOLE A PIENO CAMPO - COD.2121
- COLTURA IN SERRA - COD.2124

Il presente disegno è di proprietà aziendale - La Società tutela i propri diritti a termine di legge.




Progressiva chilometrica	N.	
Comuni		
Province		
Impianti	TIPO - N.	
Attraversamenti	TIPOLOGIA ATTRAVERSATA (SS n. **, corso d'acqua, ferrovia, ecc.)	
Strade - Piste	ACCESSO IMPIANTI	ADEGUAMENTI STRADE
Piazzole		STRADE PROVVISORIE
Fascia di lavoro	ALLARGATA	N. PIAZ. Pn
Opere civili	TRASVERSALI	LONGITUDINALI

METANIZZAZIONE SARDEGNA  
 METANODOTTO DERIVAZIONE PER MONSERRATO  
 DN 250 (10") DP 75 bar

USO DEL SUOLO

0	31/03/2017	EMISSIONE	F. CRISTOFARO	C. CASATI	V. FORLIVESTI & GIOVANNINI
INDICE	DATA	R E V I S I O N I	ELABORATO	VERIFICATO	APPROVATO
 SNAM RETE GAS			 TechnipFMC Rif TPIDL: 073670-010-DW-3252-490 TECHNIP ITALY DIREZIONE LAVORI S.p.A.		PG-US-402  Comm.


 
 
Foglio  
**8**  
 di 8  
 Scala  
**1:10000**

-  FORMAZIONI DI RIPA NON ARBOREE - COD.3222
-  PIOPPETI, SALICETI, EUCALITTETI ECC. ANCHE IN FORMAZIONI MISTE - COD.31121
-  AREE AGROFORESTALI - COD.244

Fiumi

-  Ramo principale
-  Ramo secondario

Infrastruttura stradale

-  ANAS
-  Strada provinciale
-  Strada comunale
-  Infrastruttura ferroviaria

Il presente disegno è di proprietà aziendale - La Società tutela i propri diritti a termine di legge.