

Il presente disegno e' di proprieta' aziendale - La Societa' tutelera' i propri diritti a termine di legge.



COROGRAFIA Scala 1:500.000

0	31/03/2017	EMISSIONE	J.PAPPALARDO	C.CASATI	V.FORLIVESI G.GIOVANNINI
INDICE	DATA	R E V I S I O N I		ELABORATO	VERIFICATO APPROVATO
		<b>PROGETTISTA</b>  Rif TPIDL 073670-010-DW-3252-493 TECHNIP ITALY DIREZIONE LAVORI S.p.A.		Dis. <b>PG-US-405</b> Fg. <b>1</b> di <b>5</b>	
Metanodotto: METANIZZAZIONE SARDEGNA METANODOTTO DERIVAZIONE PER SANLURI DN 150 (6") DP 75 bar				Comm. INDICE 0 Scala <b>1:10000</b>	
USO DEL SUOLO				Sostituisce il ..... Sostituito dal .....	

Progetto:

METANIZZAZIONE SARDEGNA


MET.:DER. PER SANLURI

DN 150 (6") DP 75 bar

USO DEL SUOLO

0	31/03/2017	EMISSIONE	J.PAPPALARDO	C. CASATI	V.FORLIVESTI G.GIOVANNINI
INDICE	DATA	REVISIONI	ELABORATO	VERIFICATO	APPROVATO
Rif TPIDL: 073670-010-DW-3252-493 TECHNIP ITALY DIREZIONE LAVORI S.p.A.			PG-US-405		
Comm.			Scala 1:10000		

Foglio  
2  
di 5  
Scala  
1:10000

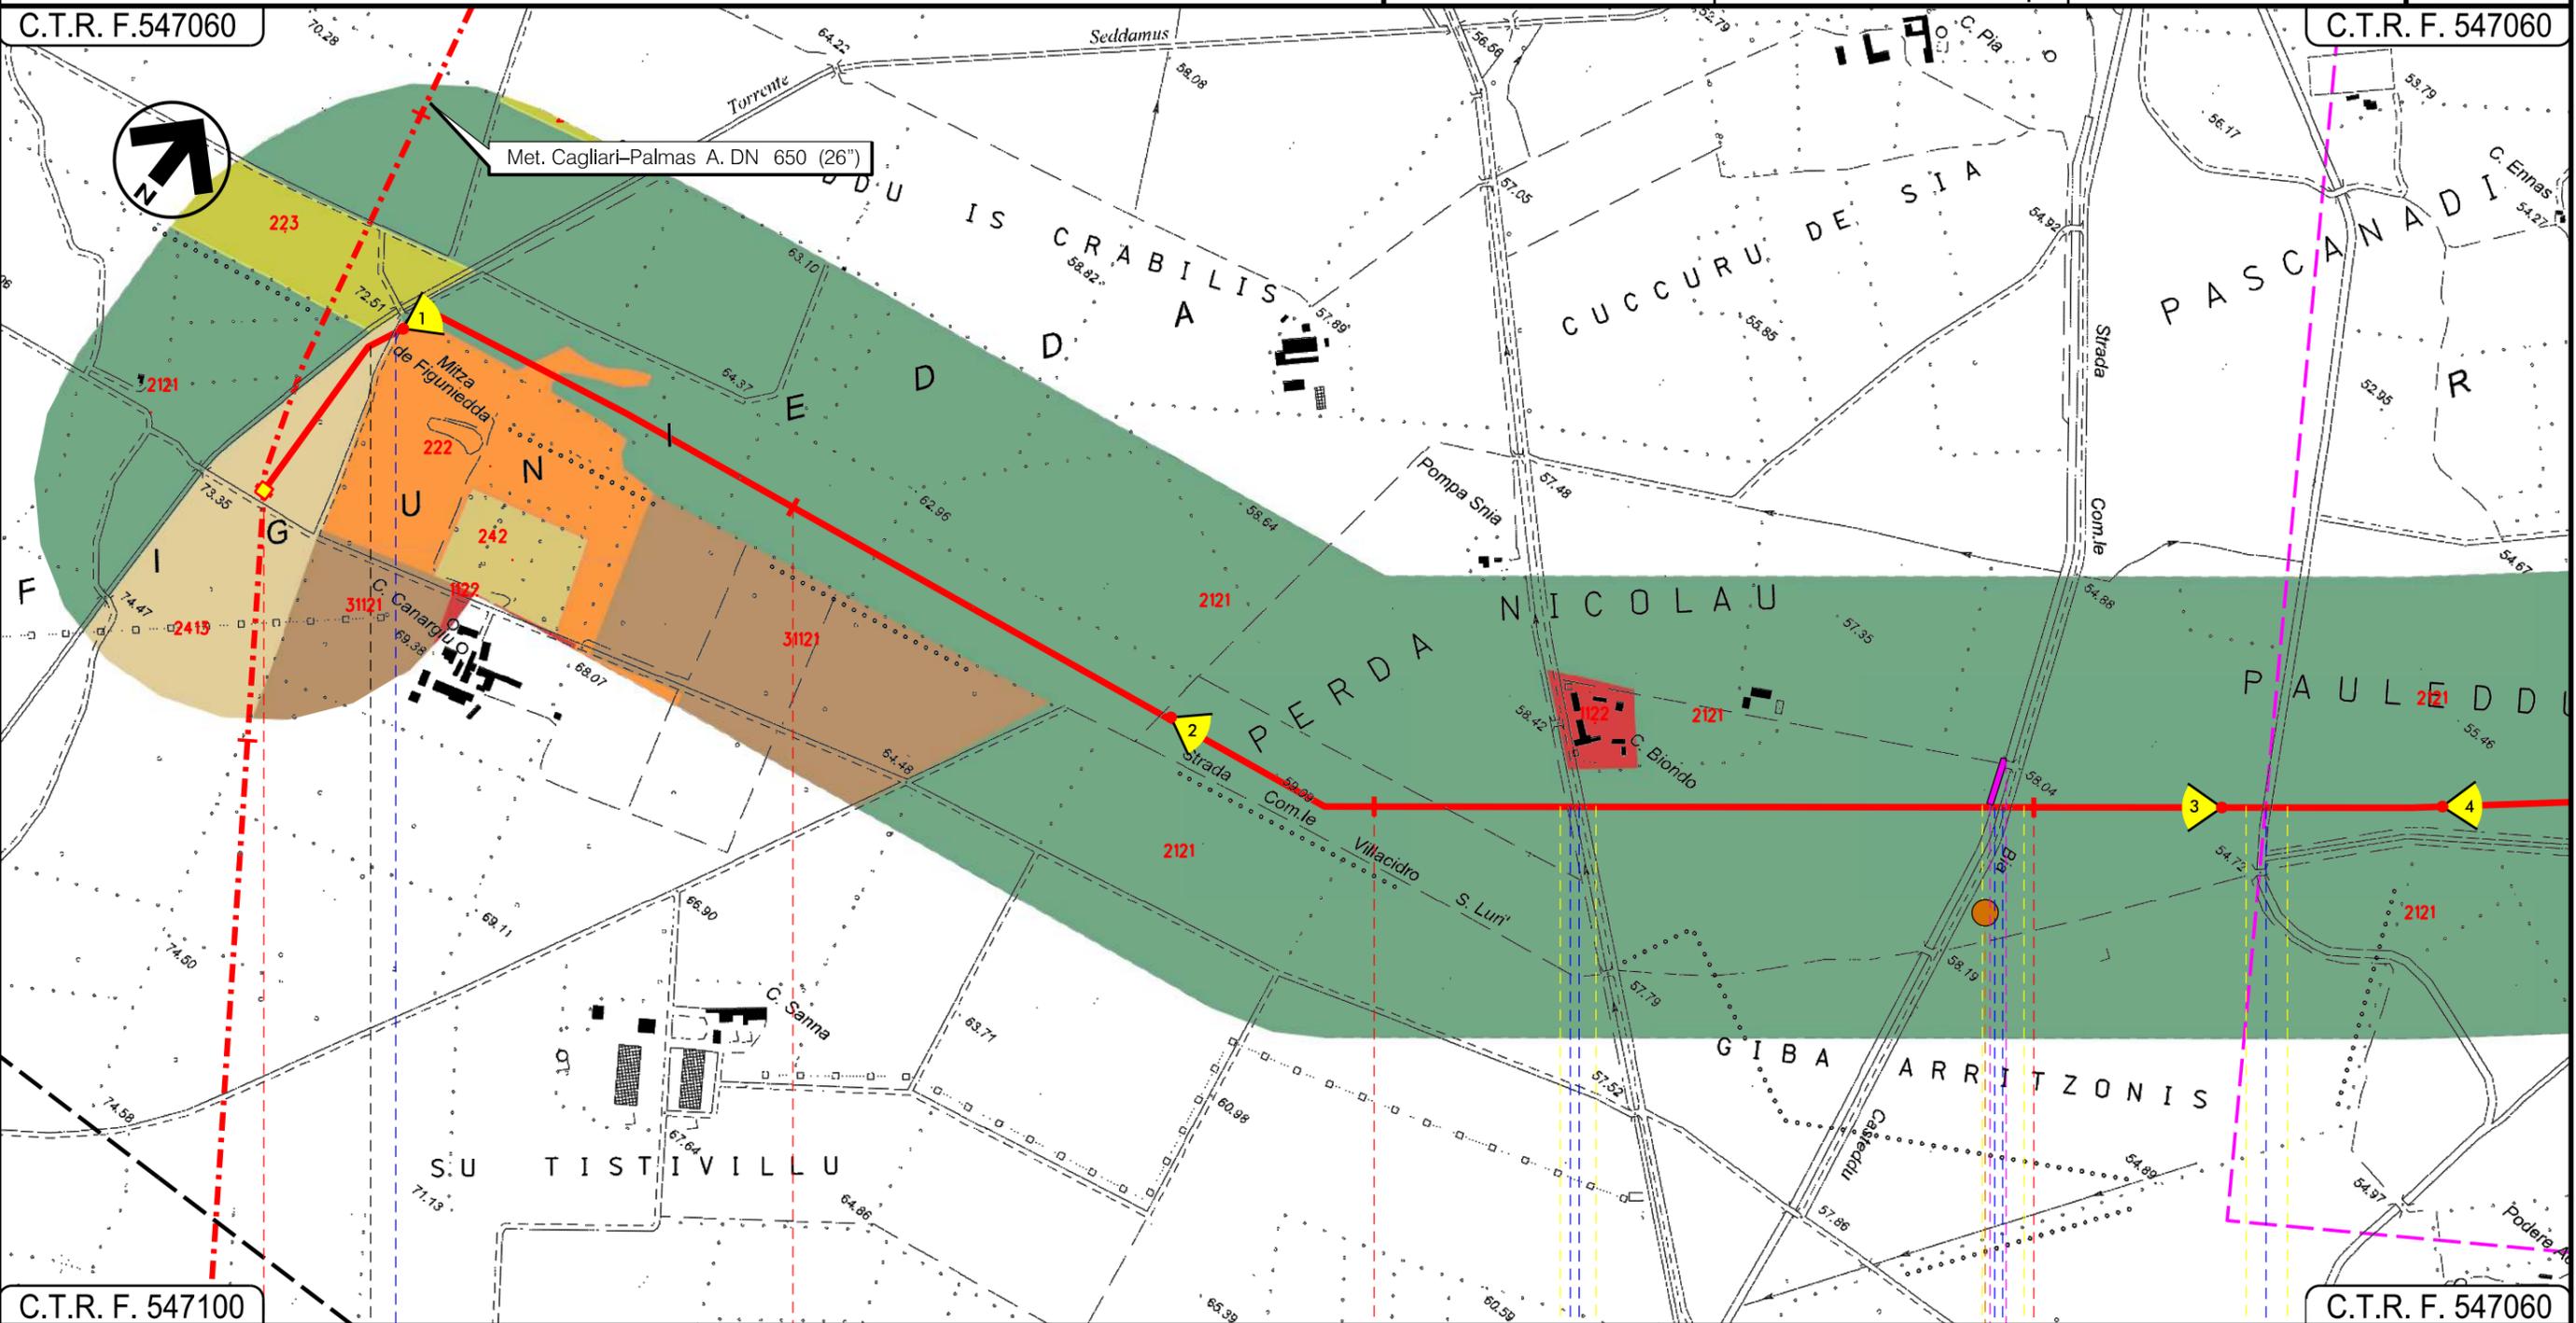

VILLACIDRO | S.GAVINO MONREALE | SUD SARDEGNA

In prog. su Met. Cagliari-Palmas A.						

Progetto:

METANIZZAZIONE SARDEGNA

MET.:DER. PER SANLURI


DN 150 (6") DP 75 bar

USO DEL SUOLO

0	31/03/2017	EMISSIONE	J.PAPPALARDO	C. CASATI	V.FORLIVESTI G.GIOVANNINI	Foglio 3
INDICE	DATA	REVISIONI	ELABORATO	VERIFICATO	APPROVATO	di 5
					PG-US-405	Scala 1:10000
					Comm.	

C.T.R. F. 547060

C.T.R. F. 547070

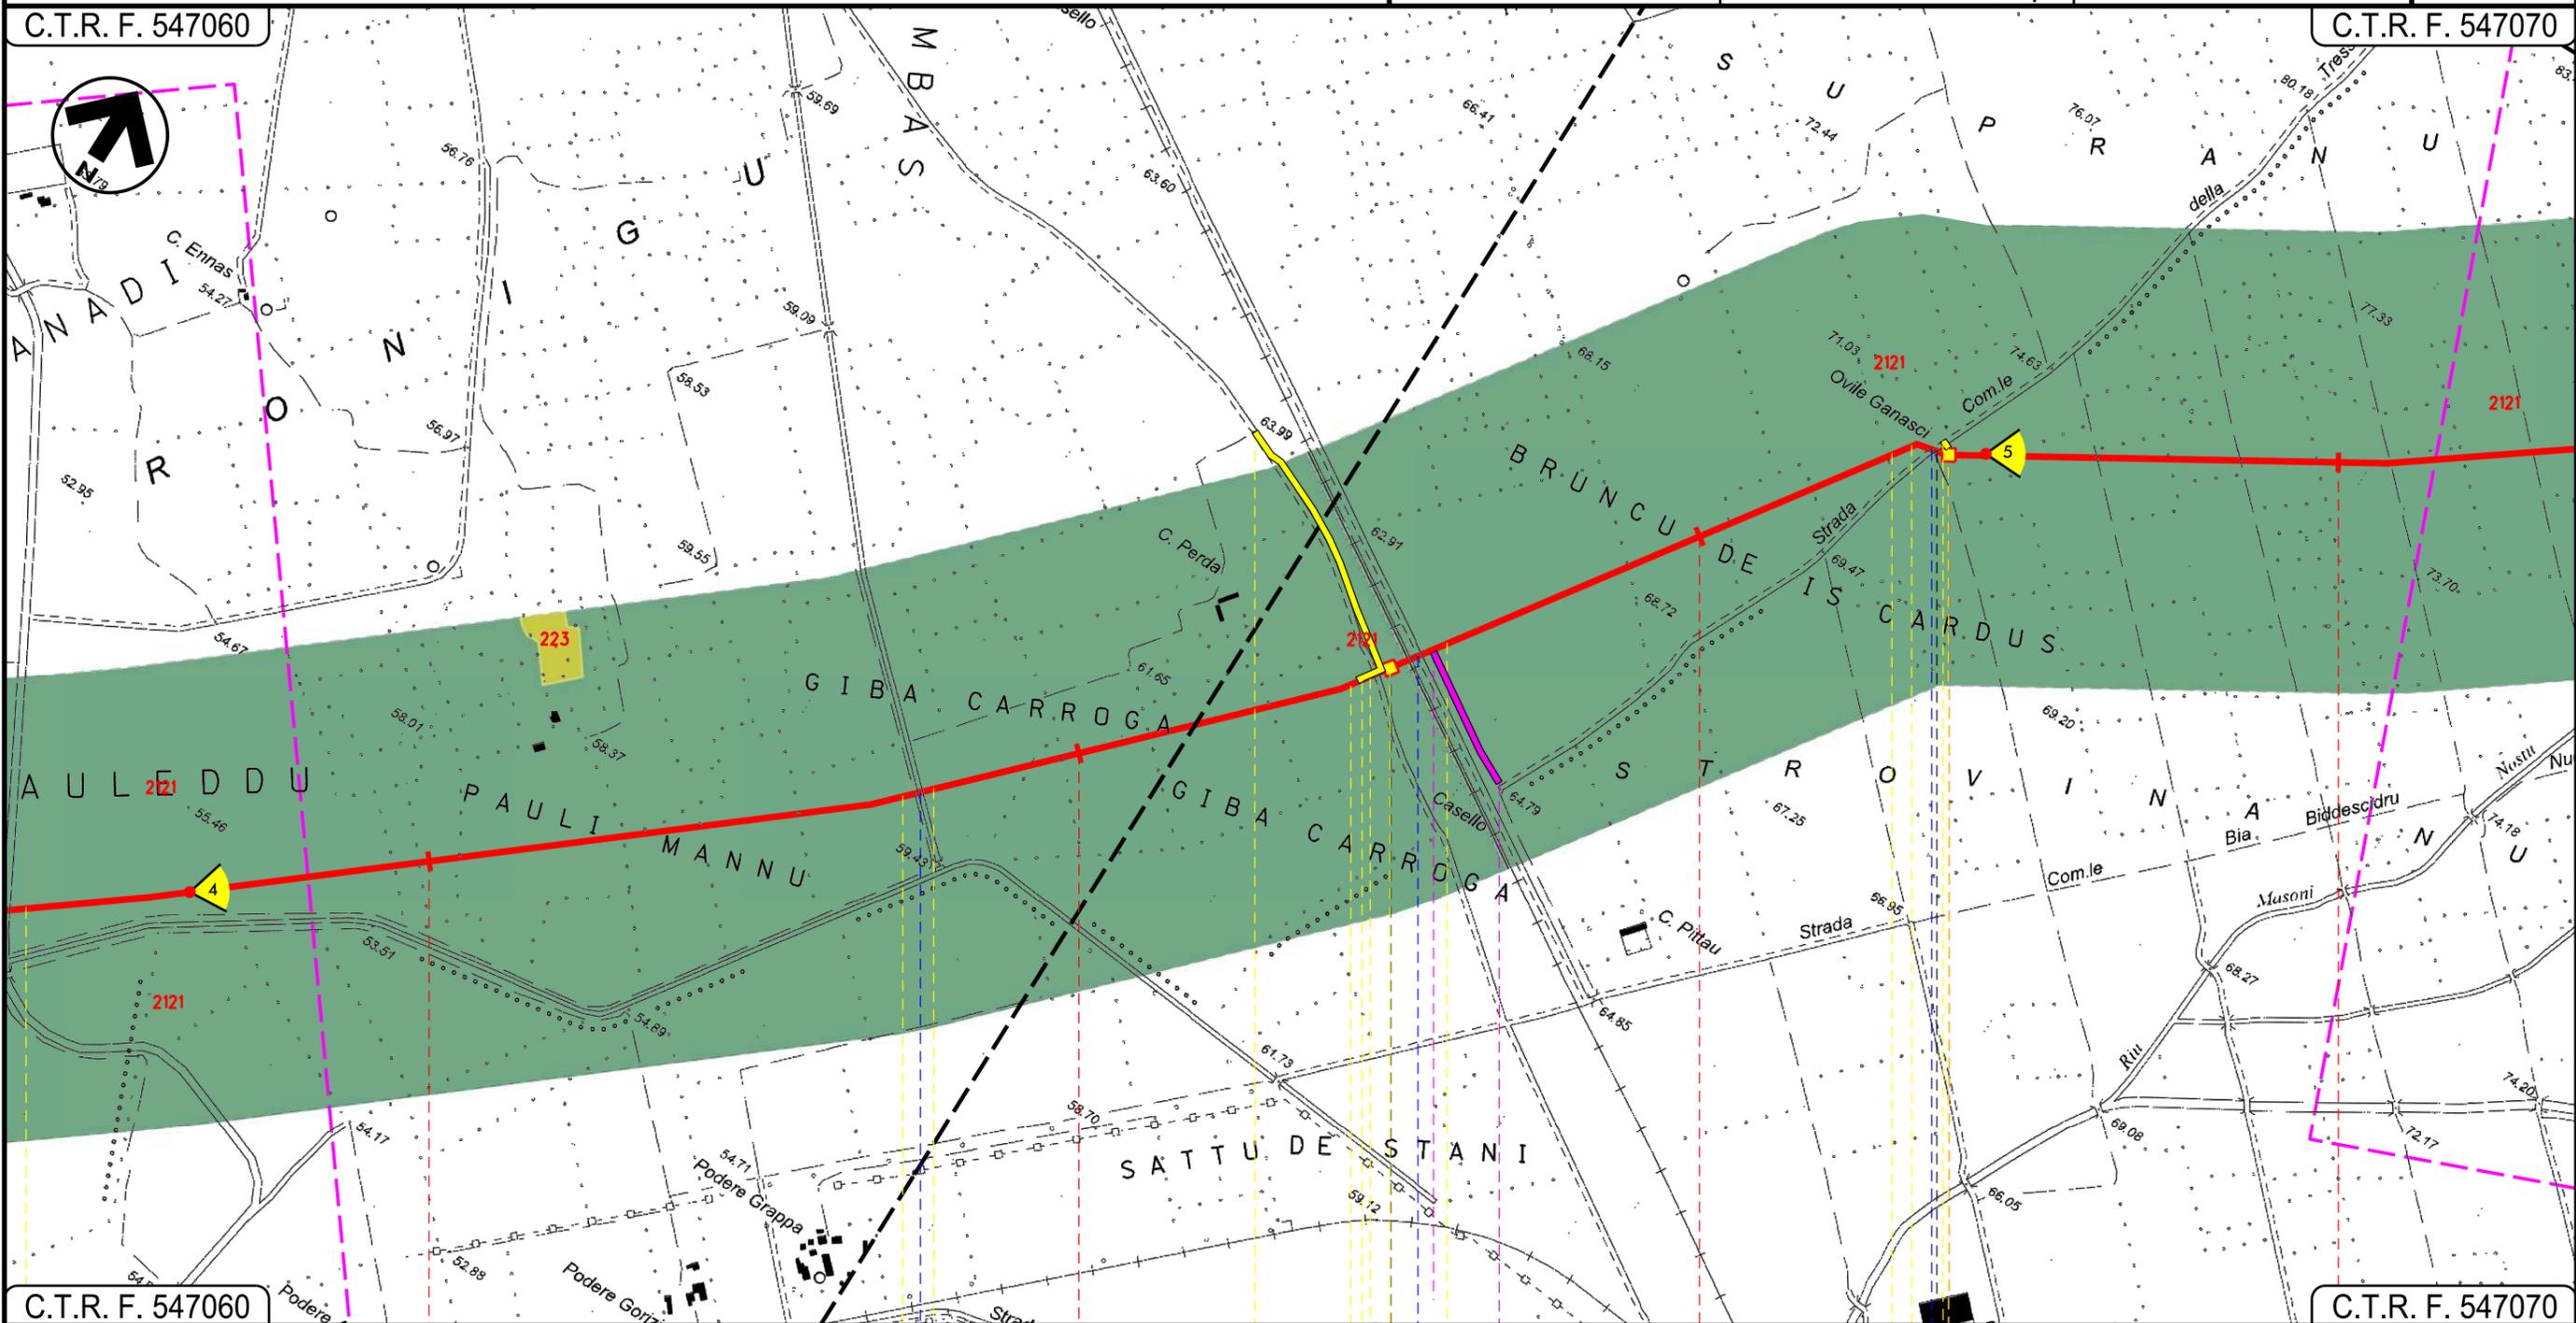

C.T.R. F. 547060

C.T.R. F. 547070

S.GAVINO MONREALE  
SUD SARDEGNA

SANLURI

P.I.L. N 1

P.I.L. N 2

Fosso

F.S.Chilivani Olbia M.ma

Strada Com.le della Tressaglia

02

INTE

Progetto:

METANIZZAZIONE SARDEGNA

MET.:DER. PER SANLURI


DN 150 (6") DP 75 bar

USO DEL SUOLO

0	31/03/2017	EMISSIONE	J.PAPPALARDO	C. CASATI	V.FORLIVESTI G.GIOVANNINI	Foglio 4
INDICE	DATA	REVISIONI	ELABORATO	VERIFICATO	APPROVATO	di 5
						Scala 1:10000
			PG-US-405			Comm.

C.T.R. F. 547030


C.T.R. F. 547030

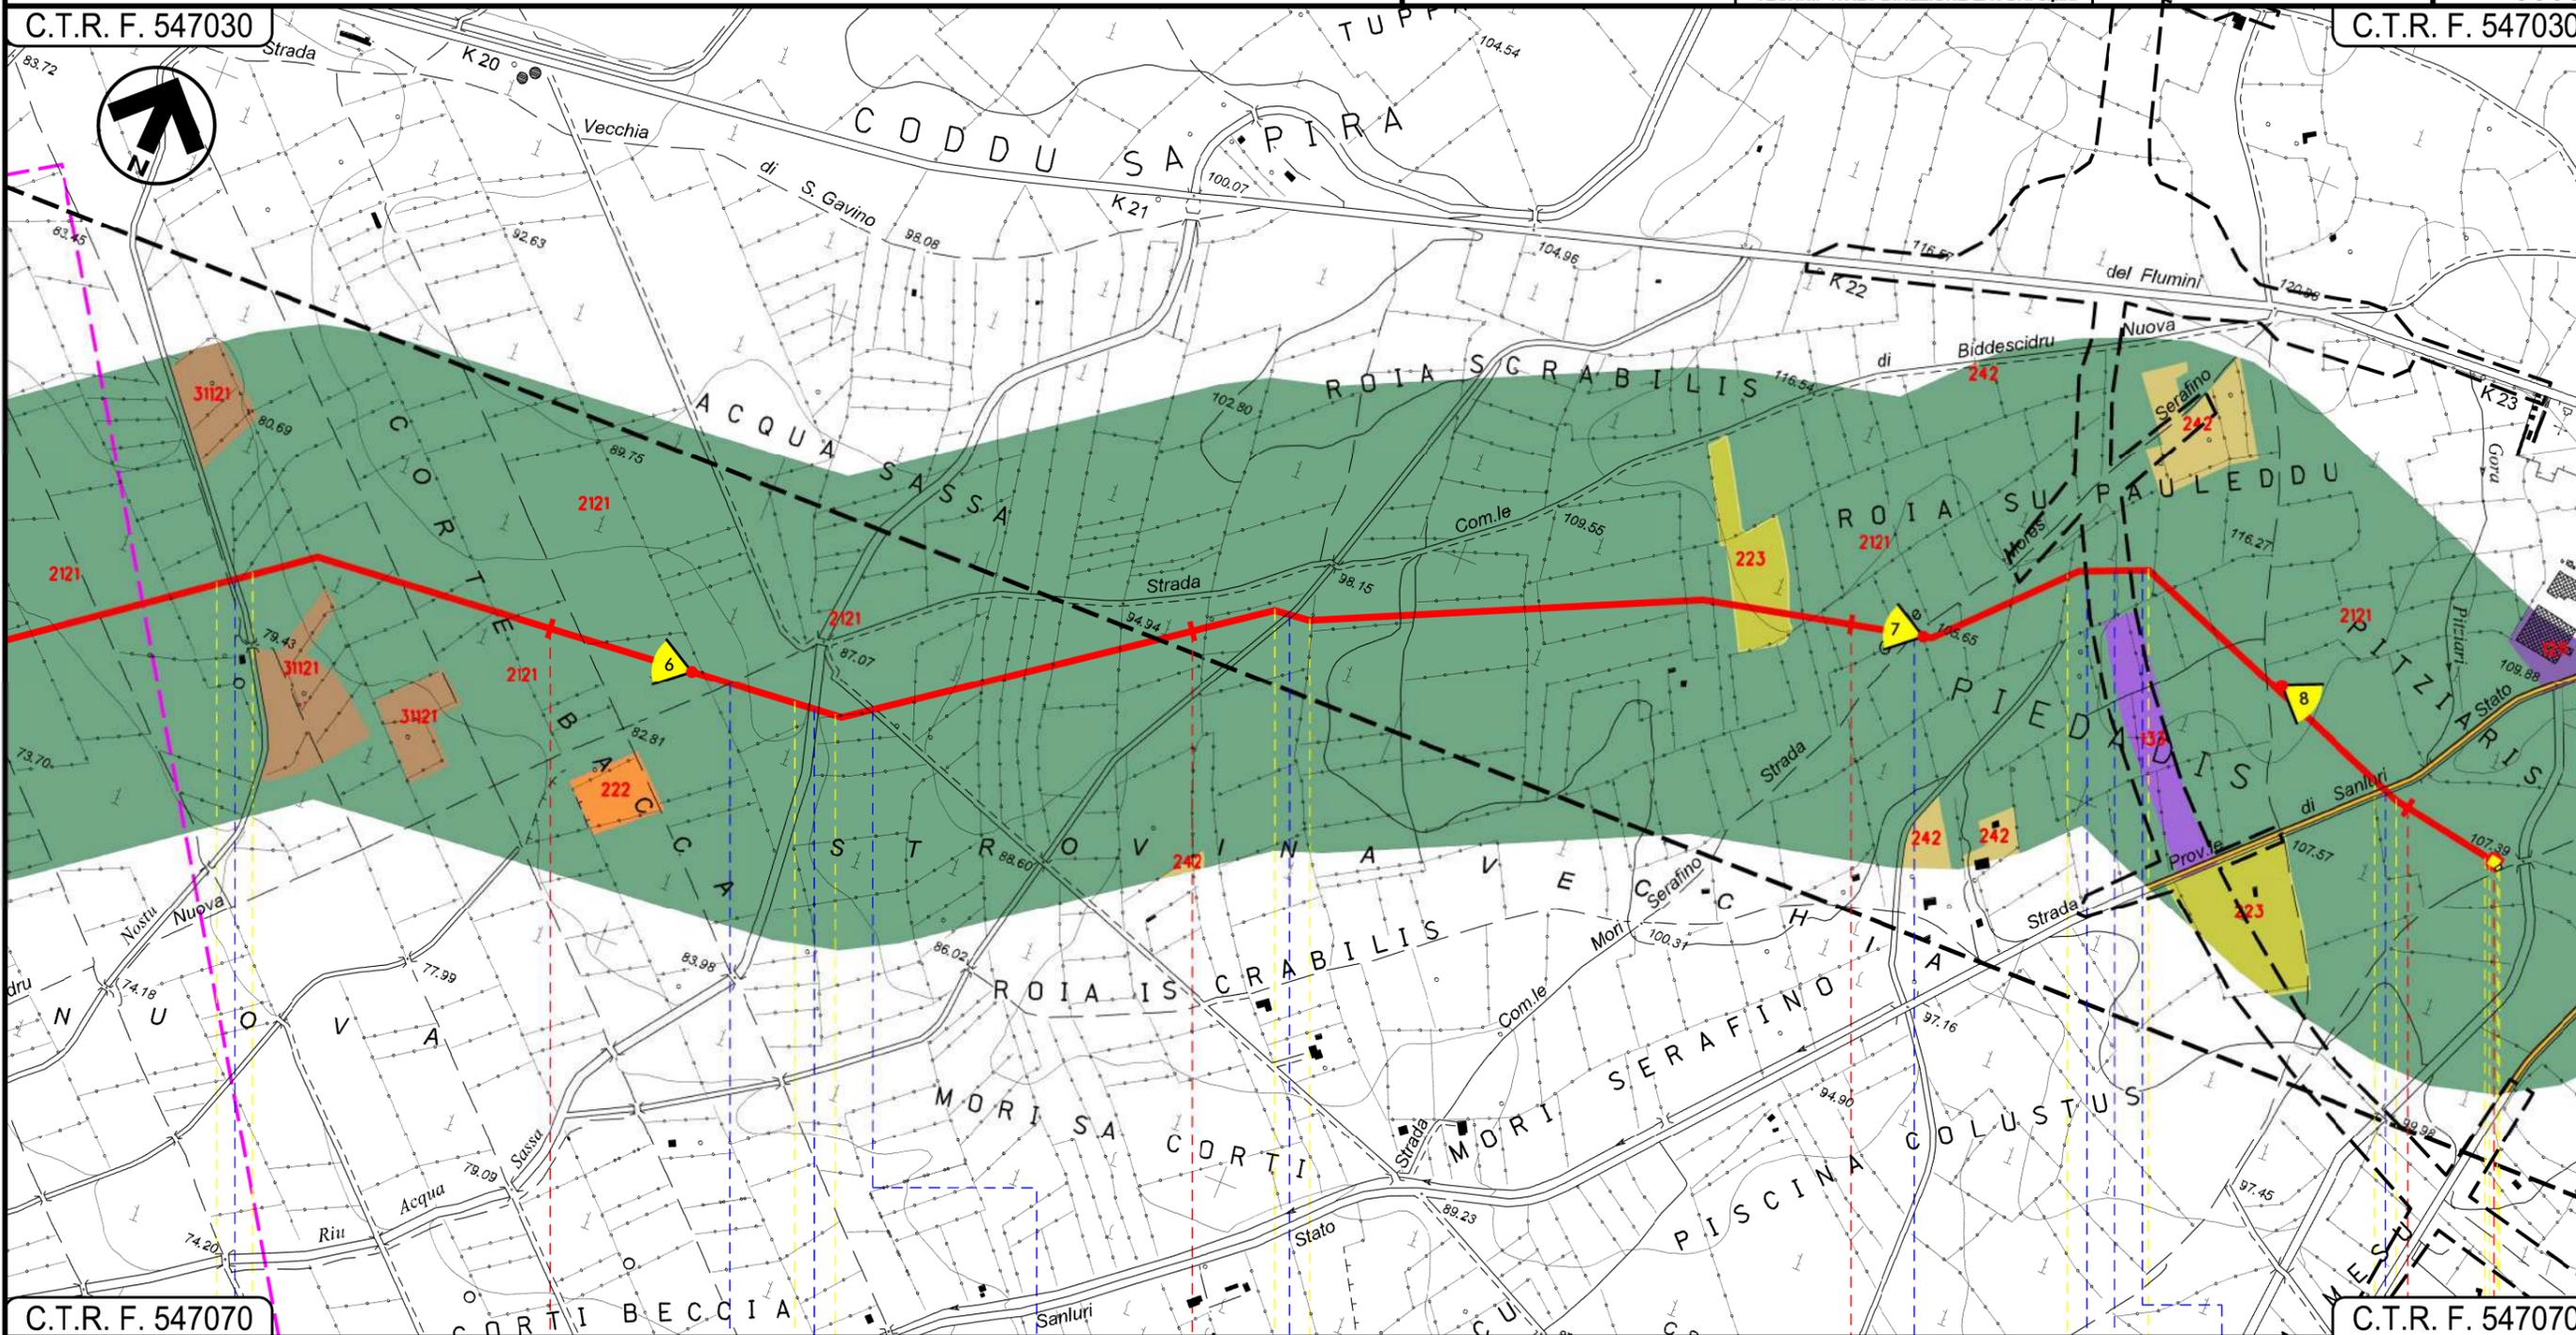

C.T.R. F. 547070

C.T.R. F. 547070

SANLURI  
SUD SARDEGNA

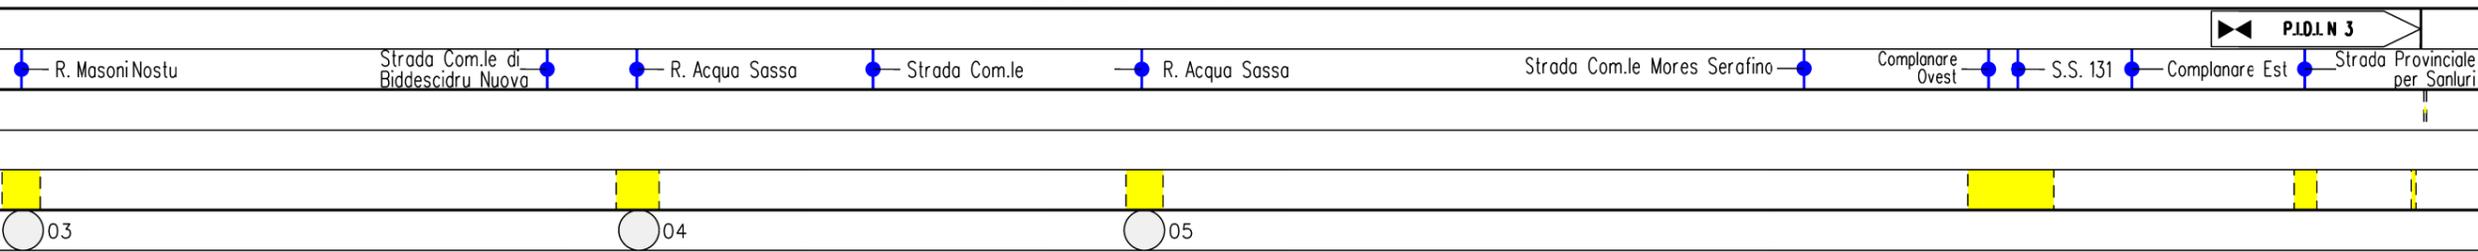

0	31/03/2017	EMISSIONE	J. PAPPALARDO	C. CASATI	V. FORLIVESTI G. GIOVANNINI
INDICE	DATA	REVISIONI	ELABORATO	VERIFICATO	APPROVATO
			 Rif TPIDL: 073670-010-DW-3252-493 TECHNIP ITALY DIREZIONE LAVORI S.p.A.		
			PG-US-405		
			Comm.		

LEGENDA

SIMBOLOGIA CARTOGRAFICA

- Metanodotto in progetto
- Altri metanodotti in progetto
- Gallerie, Tunnel, Mini-Microtunnel, Raise Boring e T.O.C.
- Impianti di linea in progetto
- Aree impianti stacco-terminale in progetto
- Piazzola di stoccaggio tubazioni
- Strada di accesso all'impianto
- Adeguamento strade esistenti
- Strade di accesso provvisorio
- Punto di ripresa fotografico e numerazione
- Limite sovrapposizione fogli

SIMBOLOGIA MECCANICA

- Punto di intercettazione di linea (P.I.L.)
- Punto di intercettazione di derivazione importante (P.I.D.I.)
- Punto di intercettazione di derivazione semplice con stacco da P.I.L. (P.I.D.S.)
- Punto di intercettazione e derivazione semplice con stacco da Linea (P.I.D.S.)
- Punto di intercettazione con discaggio di allacciamento (P.I.D.A.)
- Punto predisposto per il discaggio di allacciamento (P.P.D.A.)
- Punto di sezionamento elettrico terminale (P.S.E.T.)
- Stazione predisposta per lancio e ricevimento PIG
- Impianto di riduzione/regolazione della pressione

- CANTIERI - COD.133
- FRUTTETI E FRUTTI MINORI - COD.222
- OLIVETI - COD.223
- SISTEMI CULTURALI E PARTICELLARI COMPLESSI - COD.242
- FABBRICATI RURALI - COD.1122
- TESSUTO RESIDENZIALE RADO E NUCLEIFORME - COD.1121
- SEMINATIVI SEMPLICI E COLTURE ORTICOLE A PIENO CAMPO - COD.2121
- COLTURE TEMPORANEE ASSOCIATE AD ALTRE COLTURE PERMANENTI - COD.2413
- PIOPPETI, SALICETI, EUCALITTETI ECC. ANCHE IN FORMAZIONI MISTE - COD.31121

Fiumi

- Ramo principale
- Ramo secondario

Infrastruttura stradale

- ANAS
- Strada provinciale
- Strada comunale
- Infrastruttura ferroviaria

Il presente disegno è di proprietà aziendale - La Società tutela i propri diritti a termine di legge.

Progressiva chilometrica	
Comuni	
Province	
Impianti	
Attraversamenti	TIPO - N.
Strade - Piste	TIPOLOGIA ATTRAVERSATA (SS n. **, corso d'acqua, ferrovia, ecc.)
Piazzole	ACCESSO IMPIANTI  ADEGUAMENTI STRADE  STRADE PROVVISORIE
Fascia di lavoro	N. PIAZ.  Pn
Opere civili	ALLARGATA  TRASVERSALI  LONGITUDINALI