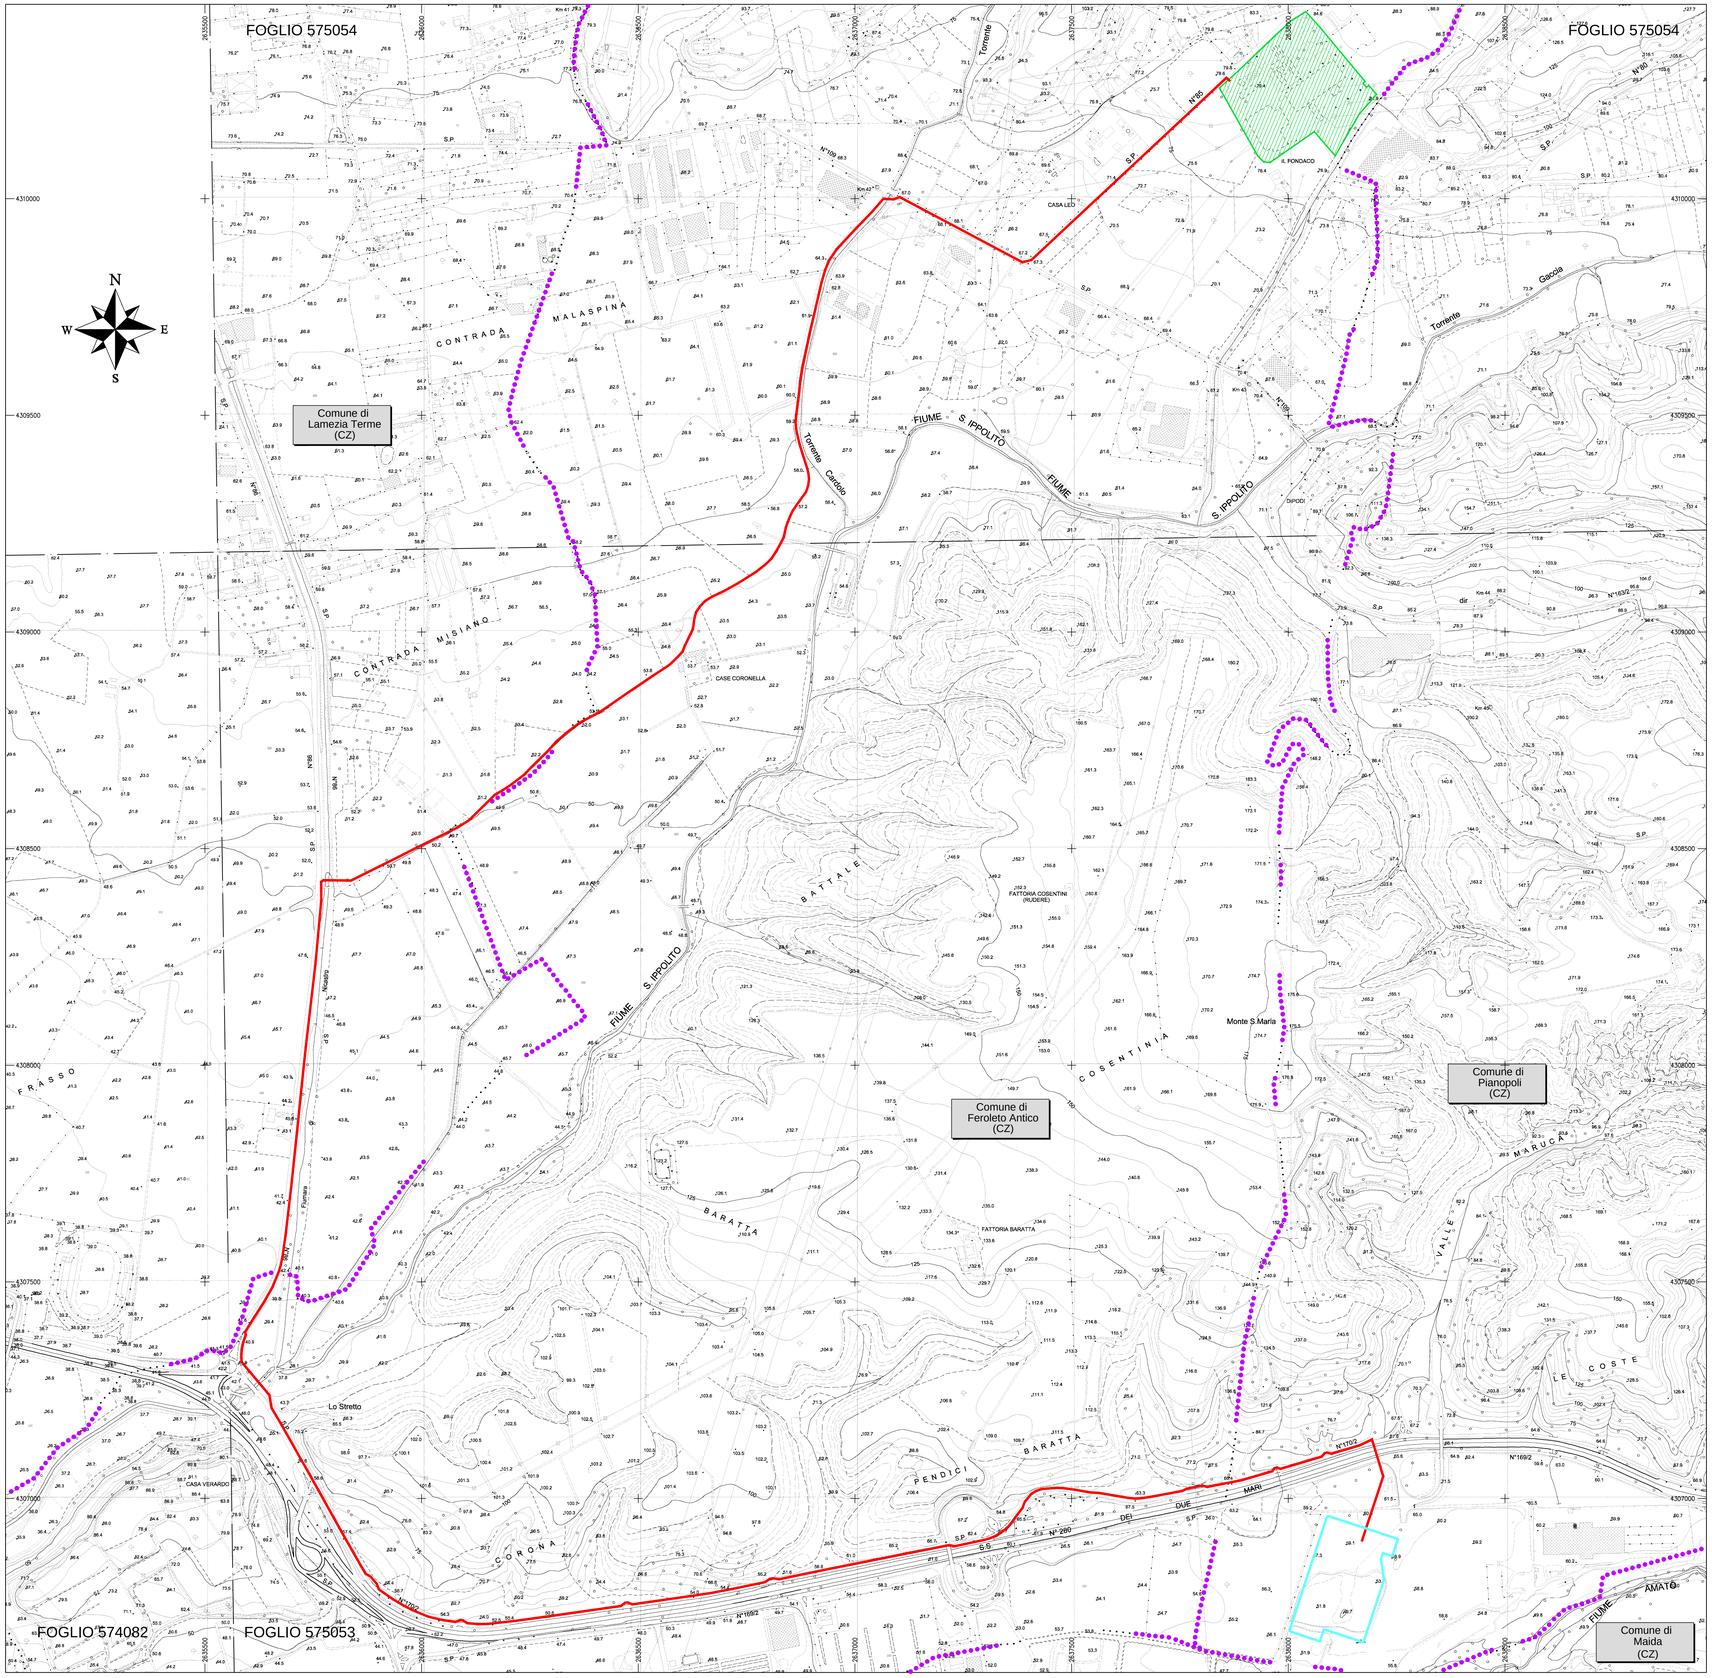

LEGENDA

- Confini comunali
- Cavidotto in progetto
- Stazione elettrica TERNA S.p.A. esistente
- Nuova centrale Edison

Sistema di riferimento: GAUSS-BOAGA ZONA EST

Rev.	Description	Date	Drawn	Checked	Approved
5					
4					
3					
2					
1	PROGETTO DI BASE	29/04/11	EUCLIDE	CARUSO	CITTERIO
0	EMESSO PER APPROVAZIONE	05/04/11	EUCLIDE	CARUSO	CITTERIO

EUCLIDE Geodesia-Cartografia-Ingegneria

Il presente disegno è di proprietà della EDISON S.p.A. Senza autorizzazione scritta della stessa non potrà essere comunque utilizzato per la costruzione dell'oggetto rappresentato nè venire comunicato a terzi o riprodotto. La Società proprietaria tutela i propri diritti a rigore di legge.

EDISON

N° R31DPLEC100

IMPIANTO/OPERA Plant: CENTRALE DI PIANOPOLI (CZ)

DATA/Date	SCALA/Scale	FOGLIO/Sheet
05/04/2011	1:5.000	1/1
EMB./Drawn: CAMPI	VERIF./Check:	APPR./Approv.:

Sostituisce il _____

Sostituito dal _____

TITOLO Title

CAVIDOTTO 380kV PIANOPOLI - FEROLETO

CARTA TECNICA REGIONE CALABRIA

PROVINCIA DI CATANZARO — REGIONE CALABRIA

Formato A0 – Scala Disegno: 1:5.000