

Il presente disegno e' di proprieta' aziendale - La Societa' tutelera' i propri diritti a termine di legge.



COROGRAFIA Scala 1:500.000

0	31/03/2017	EMISSIONE	J.PAPALARDO	C.CASATI	V.FORLIVESI G.GIOVANNINI
INDICE	DATA	R E V I S I O N I		ELABORATO	VERIFICATO APPROVATO
		PROGETTISTA Rif TPIDL 073670-010-DW-3252-494 TECHNIP ITALY DIREZIONE LAVORI S.p.A.		Dis. PG-US-406	
Metanodotto: METANIZZAZIONE SARDEGNA METANODOTTO DERIVAZIONE PER GUSPINI DN 150 (6") DP 75 bar		Fg. 1 di 5		Comm.	
		INDICE		Scala 1:10000	
		USO DEL SUOLO		Sostituisce il Sostituito dal	

Progetto:

METANIZZAZIONE SARDEGNA

MET.:DER. PER GUSPINI


DN 150 (6") DP 75 bar

USO DEL SUOLO

0	31/03/2017	EMISSIONE	J.PAPPALARDO	C. CASATI	V.FORLIVESTI G.GIOVANNINI	Foglio 3 di 5
INDICE	DATA	REVISIONI	ELABORATO	VERIFICATO	APPROVATO	Scala 1:10000
						PG-US-406
			Rif TPIDL 073670-010-DW-3252-494 TECHNIP ITALY DIREZIONE LAVORI S.p.A.			Comm.

C.T.R. F. 547010

C.T.R. F. 547010

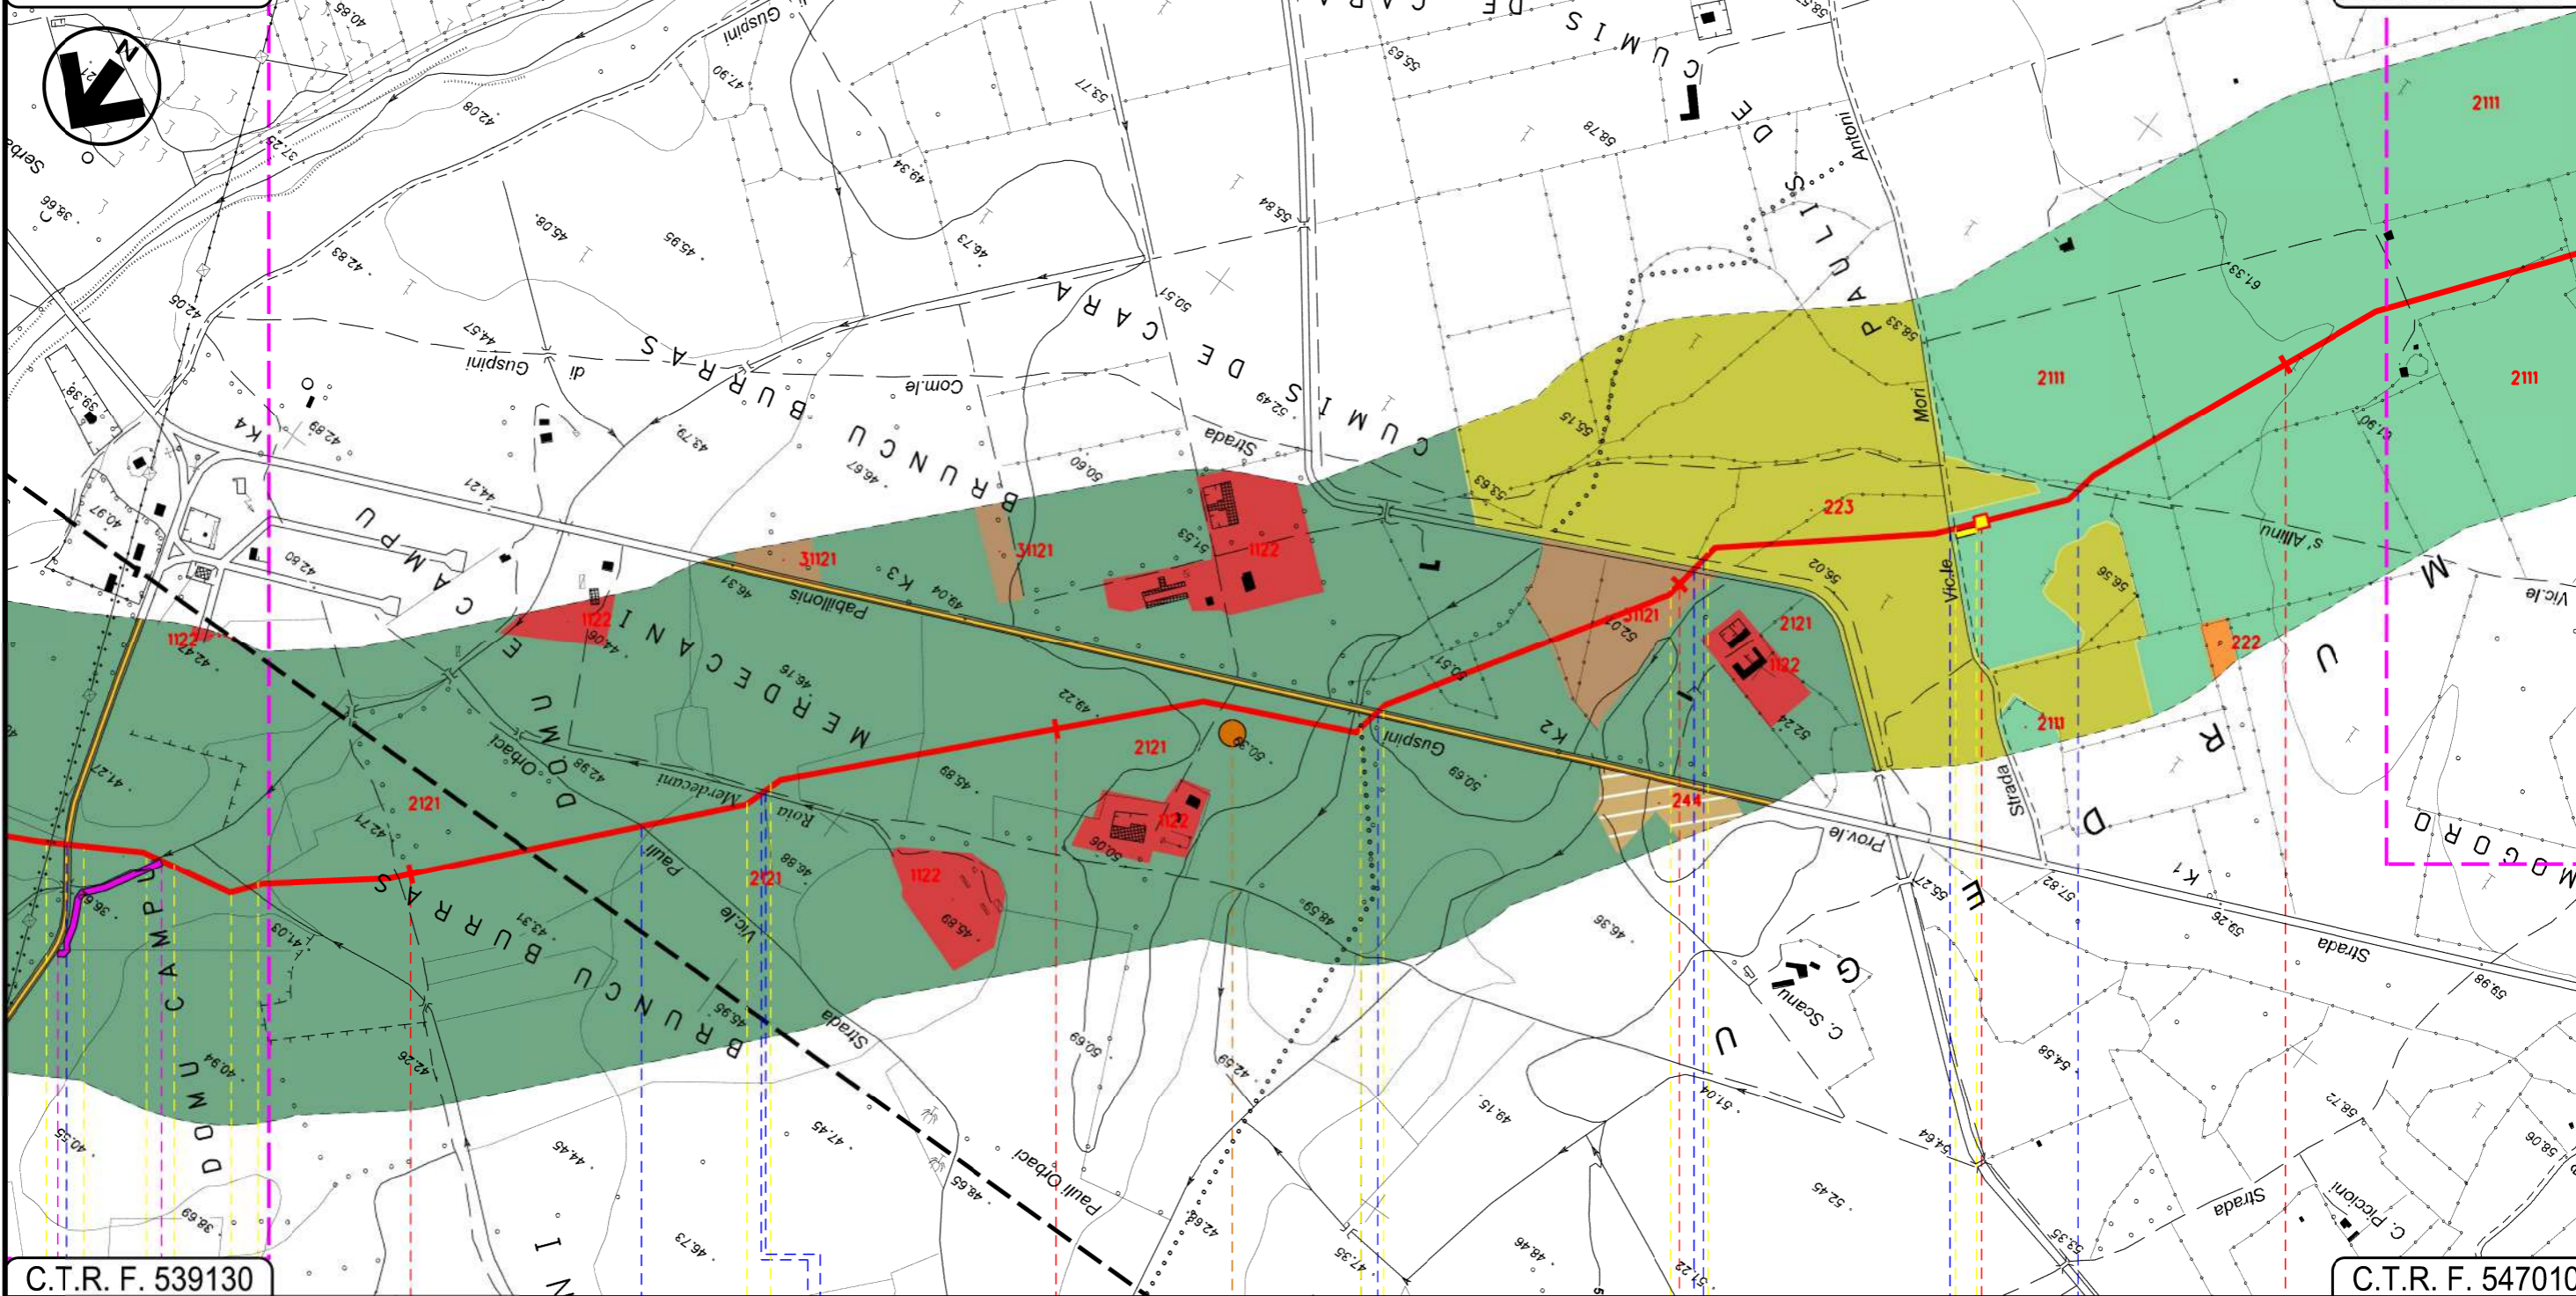

C.T.R. F. 539130


C.T.R. F. 547010

PABILLONIS

SUD SARDEGNA

GUSPINI

P.L. n. 2

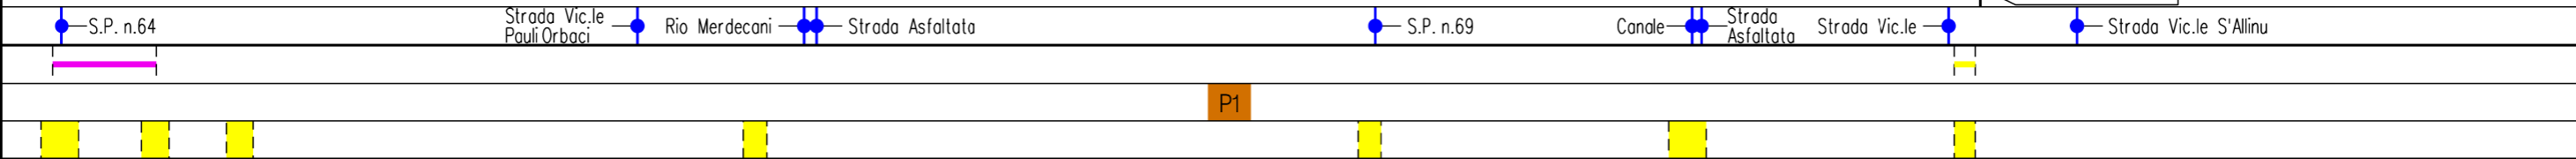

02 03

0	31/03/2017	EMISSIONE	J.PAPPALARDO	C.CASATI	V.FORLIVESTI G.GIOVANNINI
INDICE	DATA	REVISIONI	ELABORATO	VERIFICATO	APPROVATO
					PG-US-406
			Rif TPIDL: 073670-010-DW-3252-494 TECHNIP ITALY DIREZIONE LAVORI S.p.A.		Comm.

LEGENDA

SIMBOLOGIA CARTOGRAFICA

- Metanodotto in progetto
- Altri metanodotti in progetto
- Gallerie, Tunnel, Mini-Microtunnel, Raise Boring e T.O.C.
- Impianti di linea in progetto
- Aree impianti stacco-terminale in progetto
- Piazzola di stoccaggio tubazioni
- Strada di accesso all'impianto
- Adeguamento strade esistenti
- Strade di accesso provvisorio
- Punto di ripresa fotografico e numerazione
- Limite sovrapposizione fogli

SIMBOLOGIA MECCANICA

- Punto di intercettazione di linea (P.I.L.)
- Punto di intercettazione di derivazione importante (P.I.D.I.)
- Punto di intercettazione di derivazione semplice con stacco da P.I.L. (P.I.D.S.)
- Punto di intercettazione e derivazione semplice con stacco da Linea (P.I.D.S.)
- Punto di intercettazione con discaggio di allacciamento (P.I.D.A.)
- Punto predisposto per il discaggio di allacciamento (P.P.D.A.)
- Punto di sezionamento elettrico terminale (P.S.E.T.)
- Stazione predisposta per lancio e ricevimento PIG
- Impianto di riduzione/regolazione della pressione

- FABBRICATI RURALI - COD.1122
- SEMINATIVI SEMPLICI E COLTURE ORTICOLE A PIENO CAMPO - COD.2121
- VIGNETI - COD.221
- FRUTTETI E FRUTTI MINORI - COD.222
- OLIVETI - COD.223
- AREE AGROFORESTALI - COD.244
- SISTEMI CULTURALI E PARTICELLARI COMPLESSI - COD.242
- SEMINATIVI IN AREE NON IRRIGUE - COD.2111
- PIOPPETI, SALICETI, EUCALITTETI ECC. ANCHE IN FORMAZIONI MISTE - COD.31121
- AREE A RICOLONIZZAZIONE NATURALE - COD.3241

Fiumi

- Ramo principale
- Ramo secondario

Infrastruttura stradale

- ANAS
- Strada provinciale
- Strada comunale
- Infrastruttura ferroviaria

Il presente disegno è di proprietà aziendale - La Società tutela i propri diritti a termine di legge.

Progressiva chilometrica	
Comuni	
Province	
Impianti	
Attraversamenti	
Strade - Piste	
Piazzole	
Fascia di lavoro	
Opere civili	