


Il presente disegno e' di proprieta' aziendale - La Societa' tutelera' i propri diritti a termine di legge.

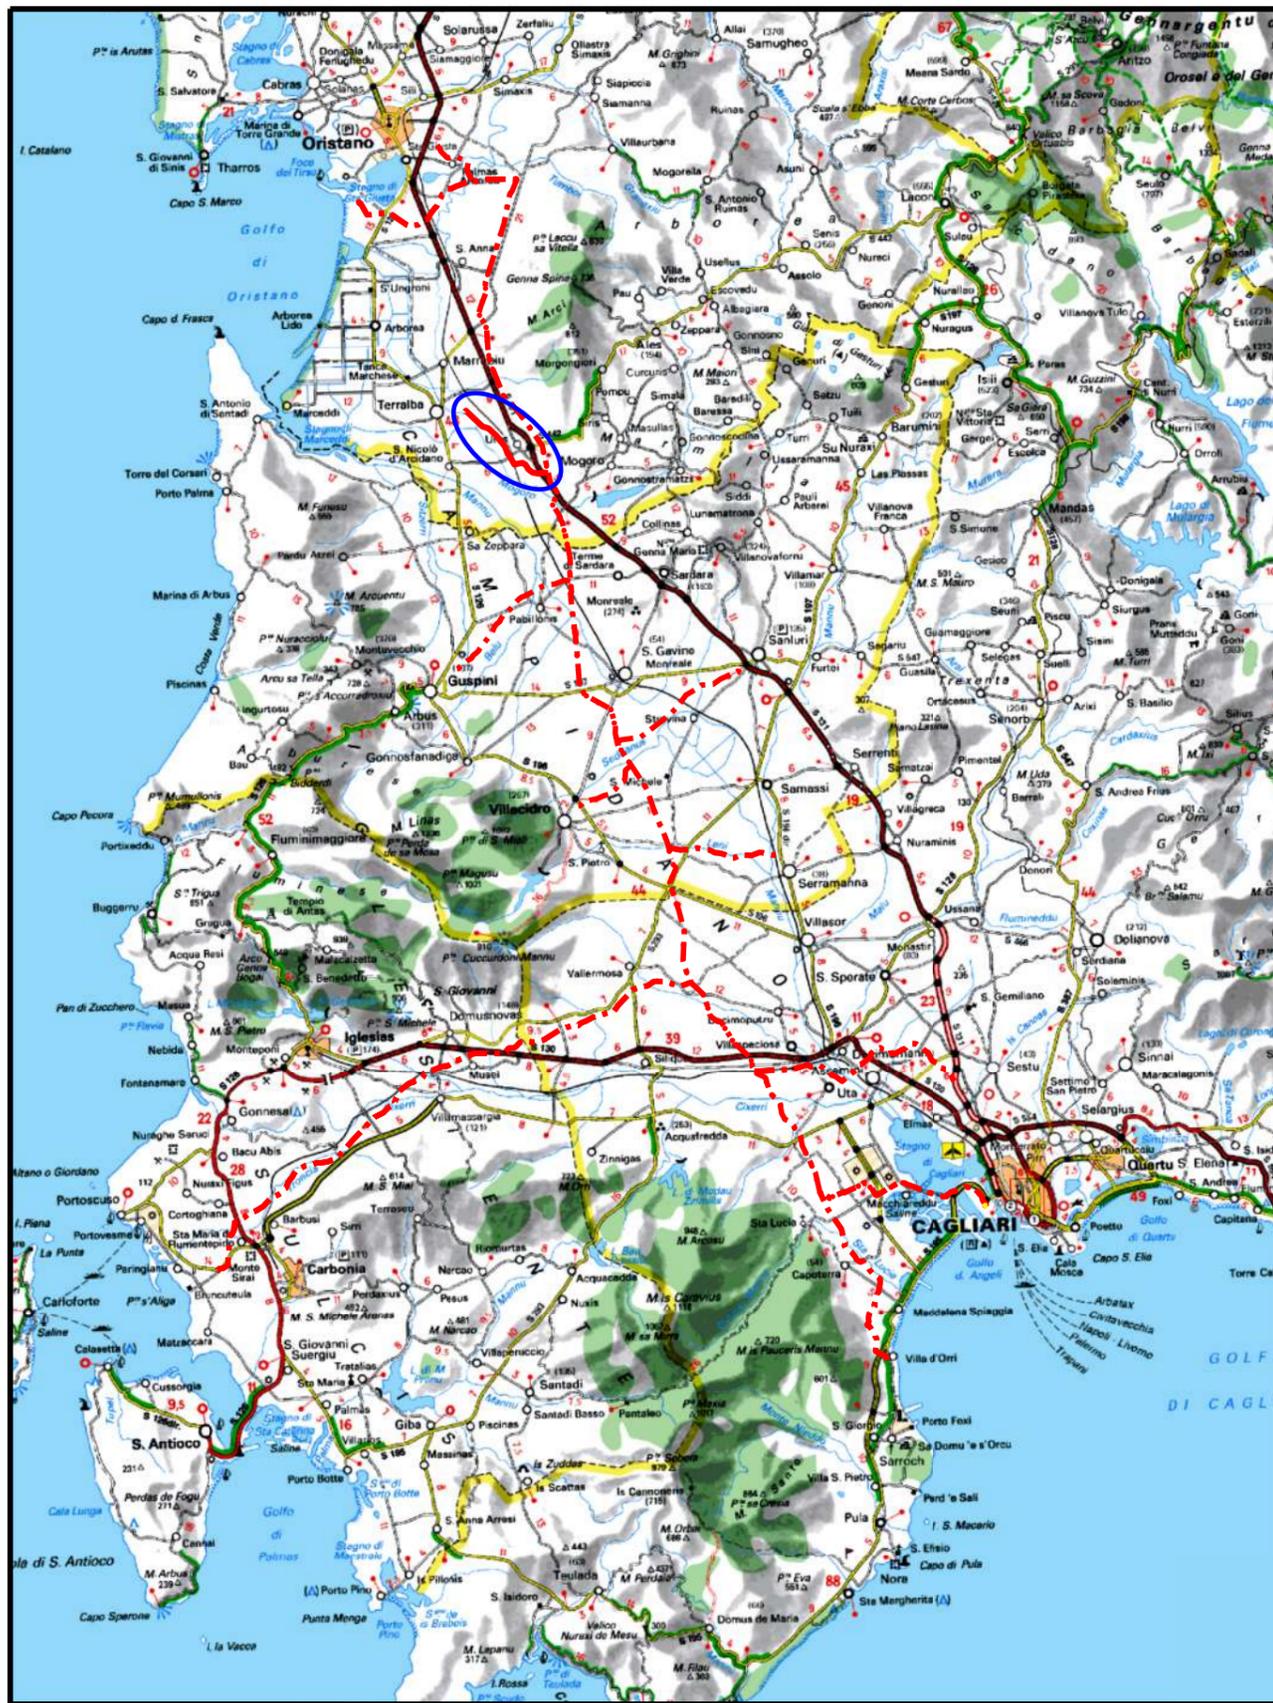

COROGRAFIA Scala 1:500.000

0	31/03/2017	EMISSIONE	F.CRISTOFARO	C.CASATI	V.FORLIVESI G.GIOVANNINI
INDICE	DATA	REVISIONI	ELABORATO	VERIFICATO	APPROVATO
			PROGETTISTA Rif TPIDL: 073670-010-DW-3252-495 TECHNIP ITALY DIREZIONE LAVORI S.p.A.		
Dis. PG-US-407			Fg. 1 di 5		
Comm.			INDICE 0		
Metanodotto: METANIZZAZIONE SARDEGNA METANODOTTO DERIVAZIONE PER TERRALBA DN 150 (6") DP 75 bar			Scala 1:10000		
USO DEL SUOLO			Sostituisce il Sostituito dal		

Progetto:

METANIZZAZIONE SARDEGNA

MET.:DER. PER TERRALBA

DN 150 (6") DP 75 bar

USO DEL SUOLO

0	31/03/2017	EMISSIONE	F. CRISTOFARO	C. CASATI	V.FORLIVEST G.GIOVANNINI
INDICE	DATA	REVISIONI	ELABORATO	VERIFICATO	APPROVATO
			Rif TPIDL: 073670-010-DW-3252-495 TECHNIP ITALY DIREZIONE LAVORI Sp.A.		
			PG-US-407		
			Comm.		

Foglio


2

di 5

Scala
1:10000

C.T.R. F. 539090

C.T.R. F. 539090

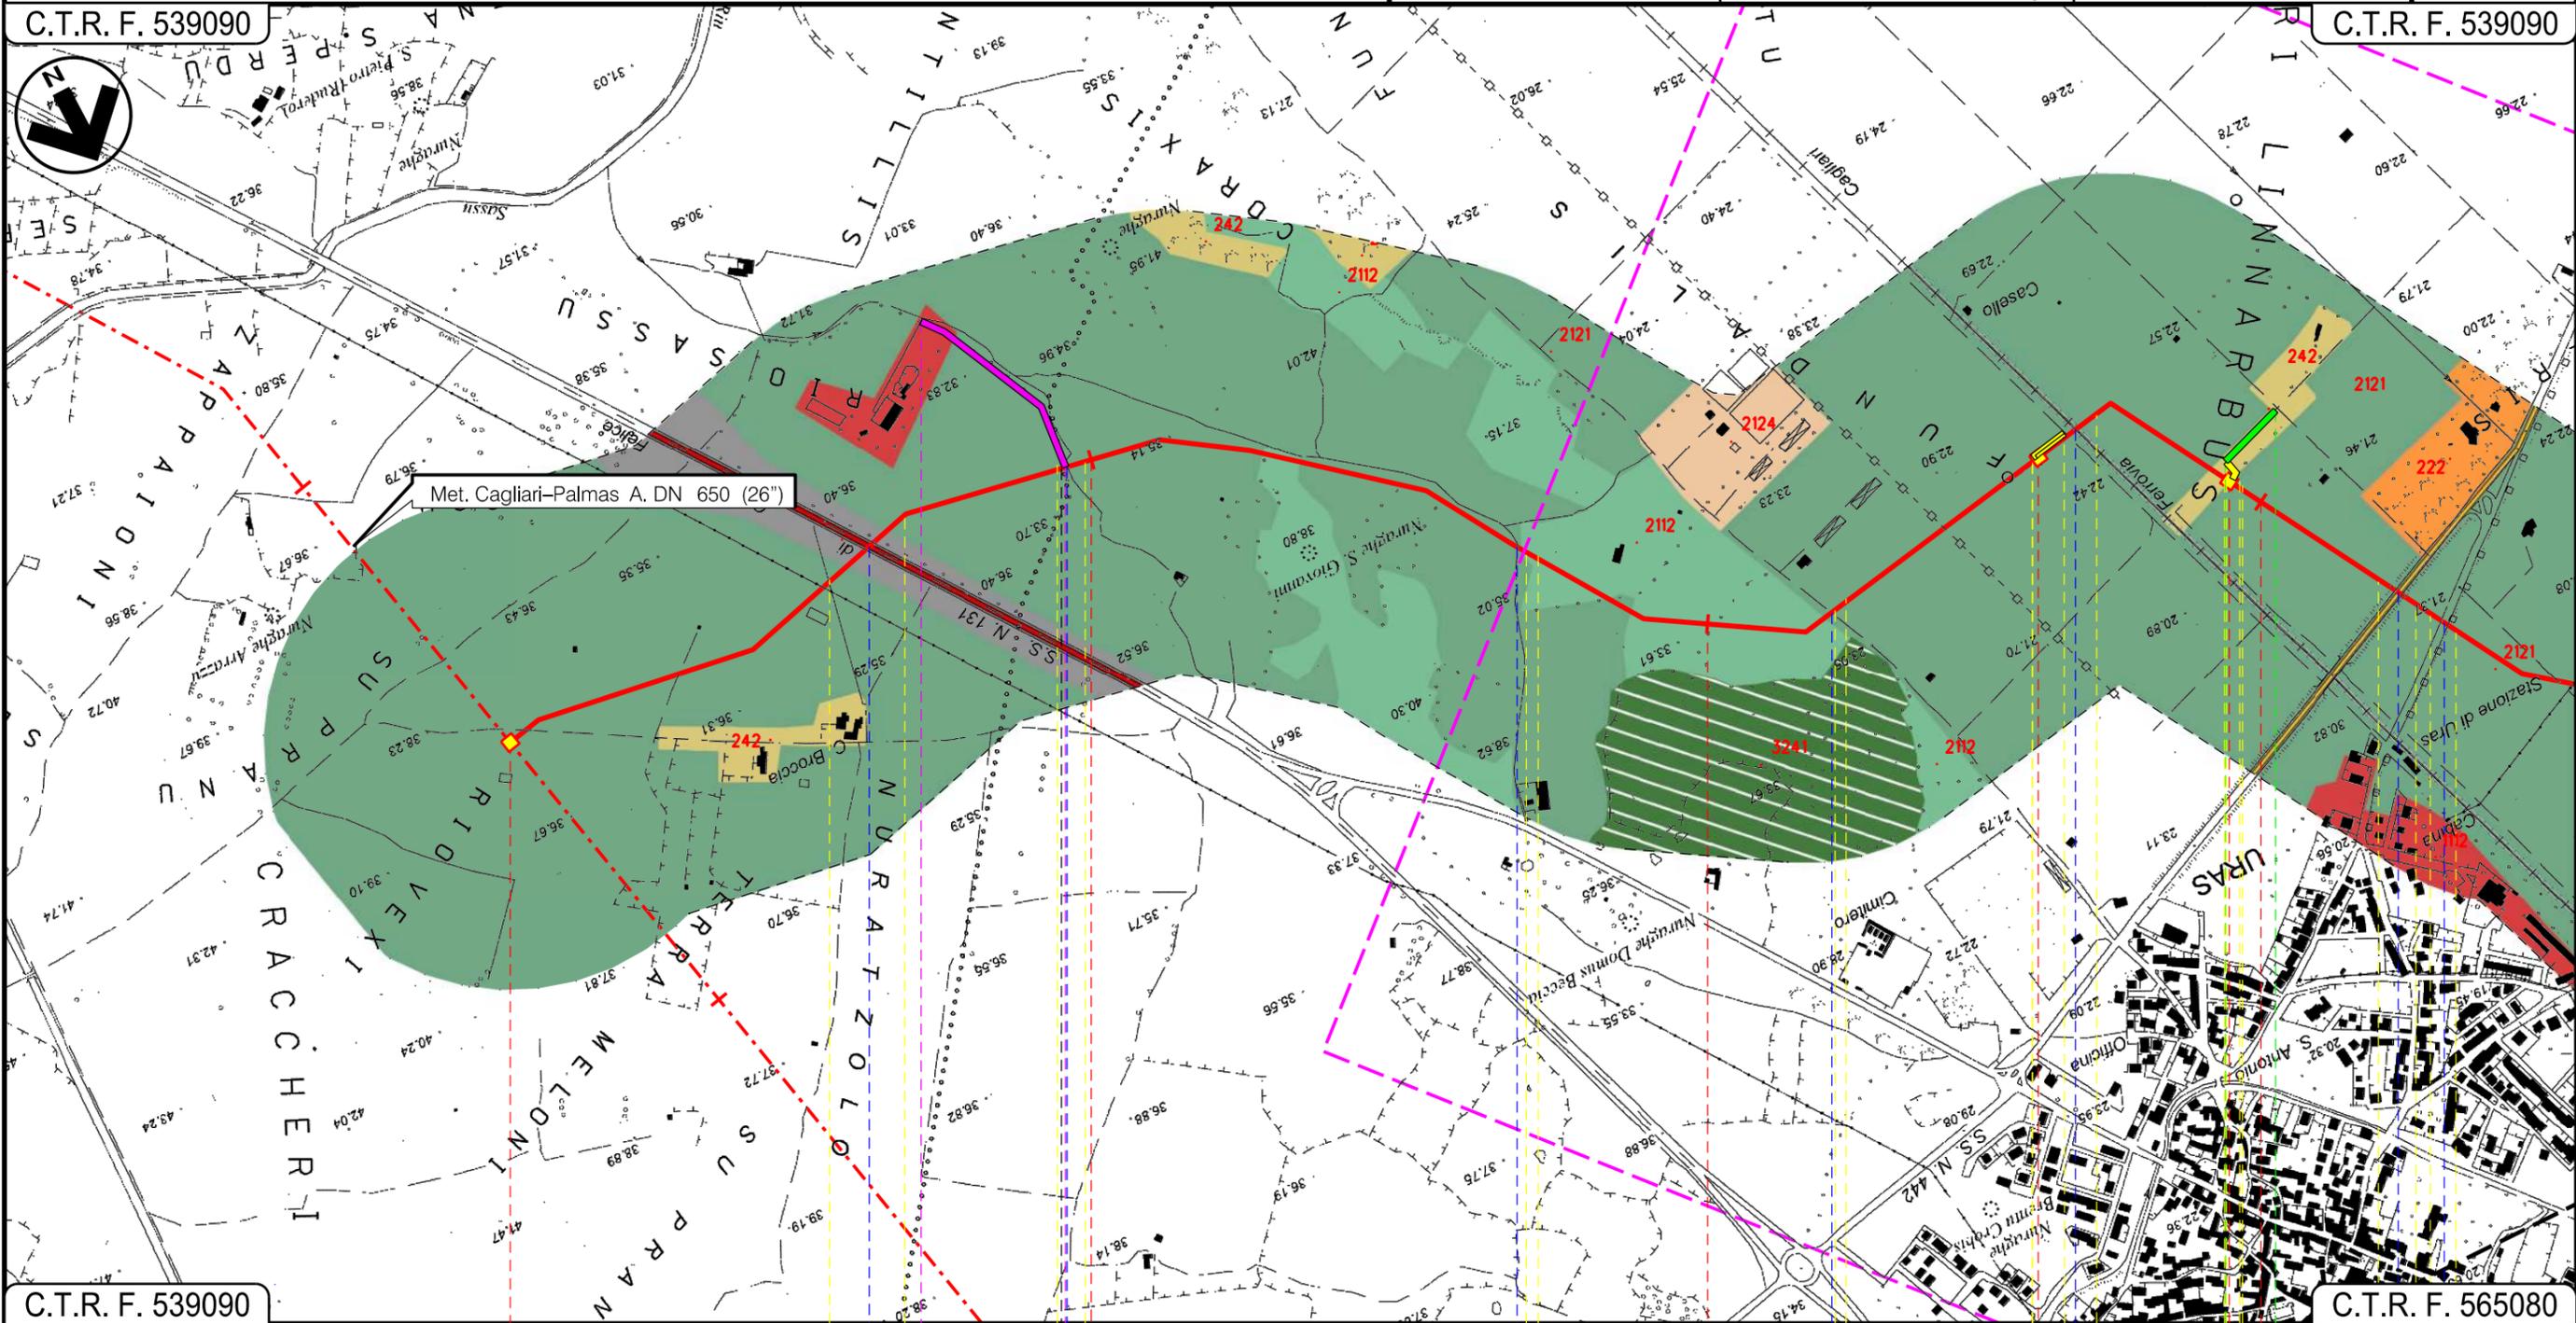

C.T.R. F. 539090

C.T.R. F. 565080

MOGORO

ORISTANO

URAS

P.I.D.I. n. 12 In prog. su Met. Cagliari-Palmas A.

P.I.D.I. n. 1

P.I.I. n. 2

S.S. n. 131 Fosso

Strada di bonifica FS Cagliari Chilivani Olbia M.

S.P. 47

01

Progetto:

METANIZZAZIONE SARDEGNA

MET.:DER. PER TERRALBA

DN 150 (6") DP 75 bar


USO DEL SUOLO

0	31/03/2017	EMISSIONE	F. CRISTOFARO	C. CASATI	V.FORLIVESTI G.GIOVANNINI
INDICE	DATA	REVISIONI	ELABORATO	VERIFICATO	APPROVATO
 SNAM RETE GAS			 TechnipFMC Rif TPIDL: 073670-010-DW-3252-495 TECHNIP ITALY DIREZIONE LAVORI S.p.A.		
			PG-US-407		
			Comm.		

Foglio
3
di 5
Scala
1:10000

C.T.R. F. 539090

C.T.R. F. 539050

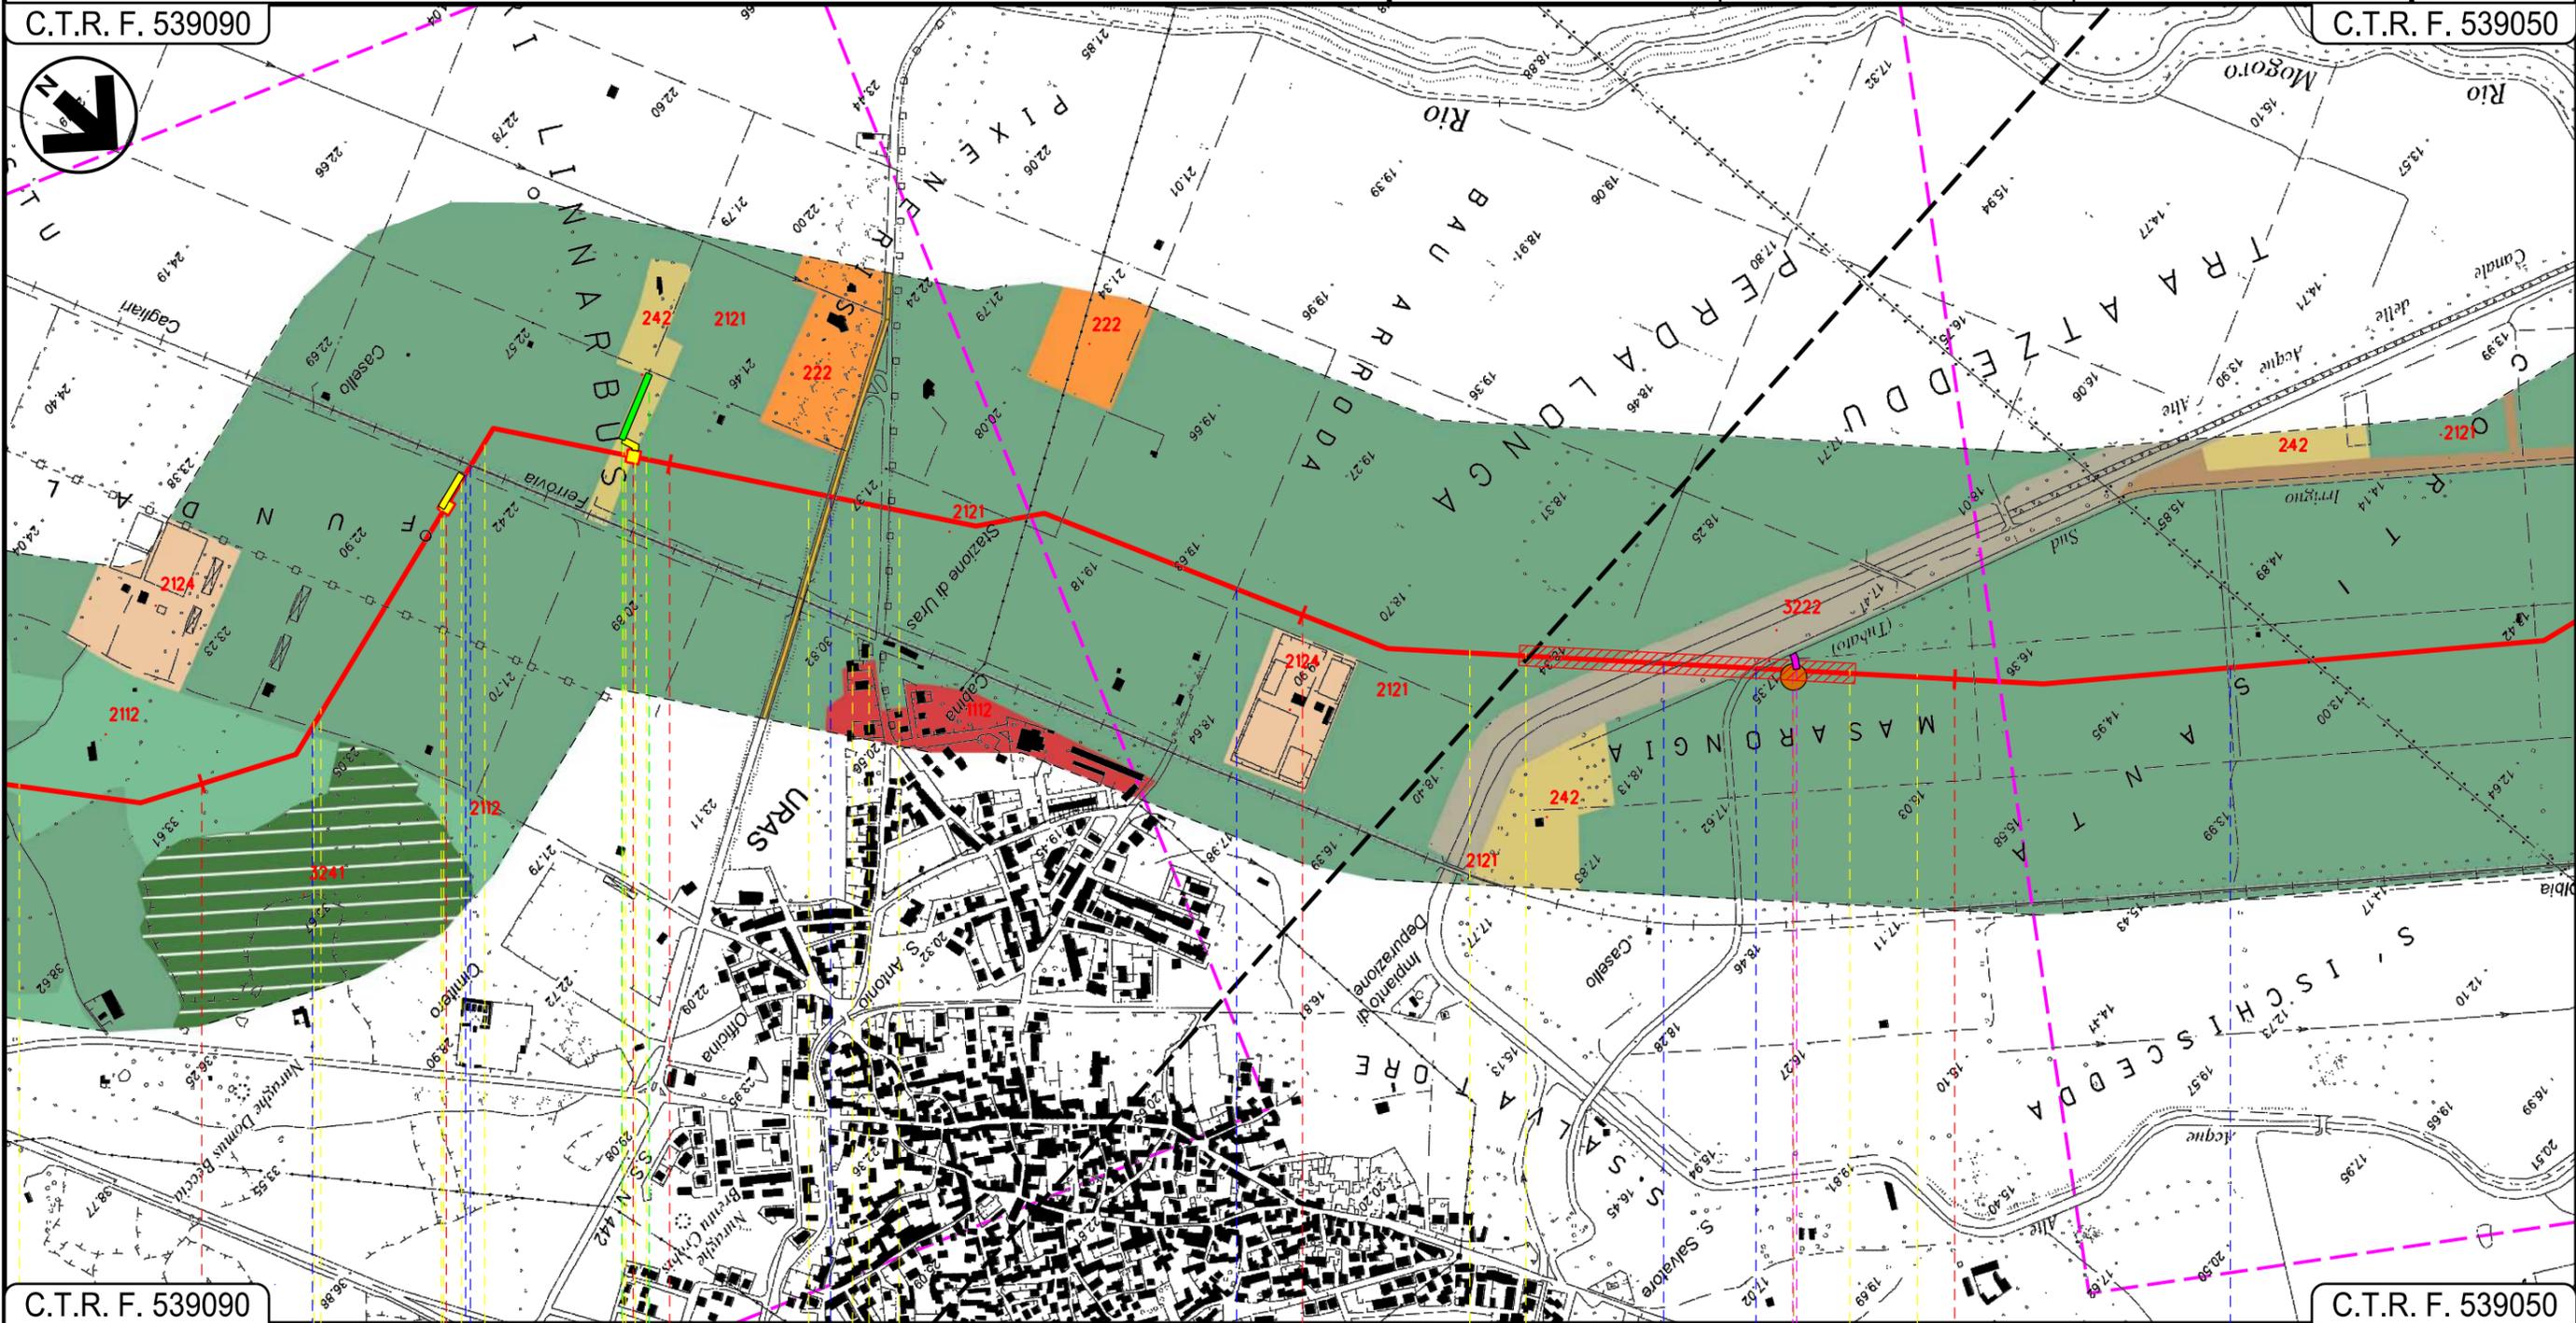

C.T.R. F. 539090

C.T.R. F. 539050

URAS
ORISTANO

P.I.D.I. n. 1

P.I.L. n. 2

Strada di Bonifica

Ferrovia Cagliari - Olbia

S.P. n. 47

Strada di Bonifica

Canale delle Acque Alte

Strada Asfaltata

Strada Sterrata

P1

Progetto:

METANIZZAZIONE SARDEGNA

MET.:DER. PER TERRALBA


DN 150 (6") DP 75 bar

USO DEL SUOLO

0	31/03/2017	EMISSIONE	F. CRISTOFARO	C. CASATI	V. FORLIVESTI G. GIOVANNINI	Foglio 4
INDICE	DATA	REVISIONI	ELABORATO	VERIFICATO	APPROVATO	di 5
						Scala 1:10000
			PG-US-407			
			Comm.			

C.T.R. F. 539090

C.T.R. F. 538080

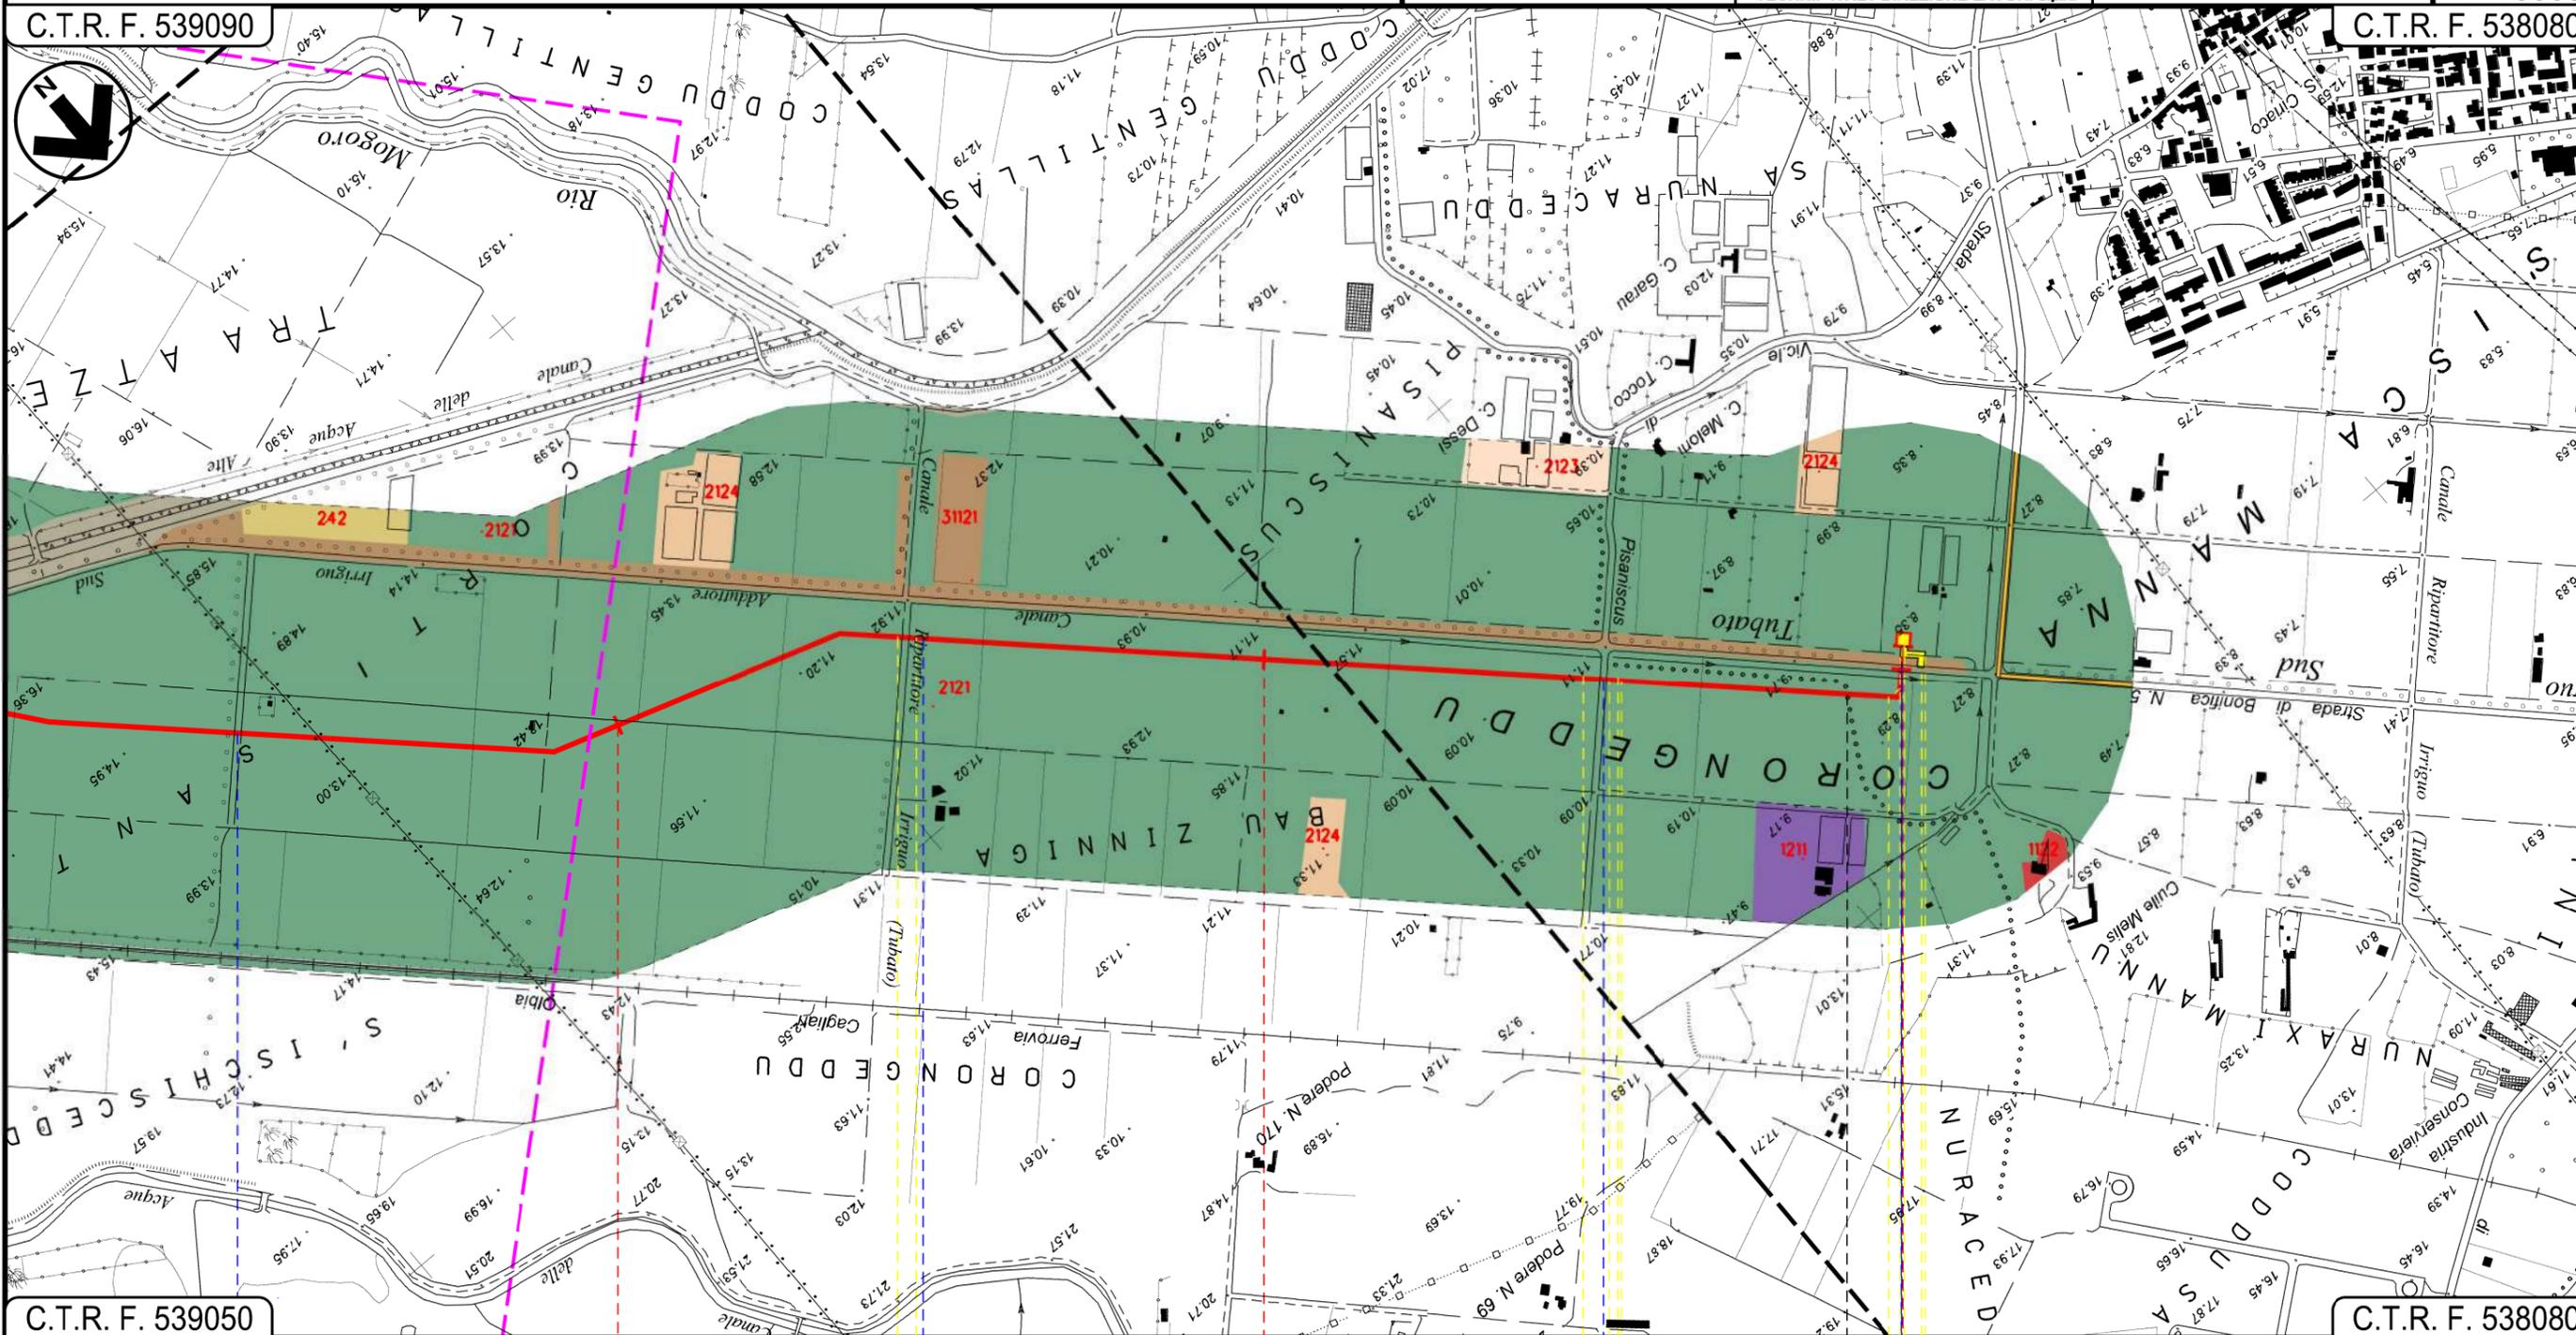

C.T.R. F. 539050

C.T.R. F. 538080

6 7 8 8+035

URAS
ORISTANO

TERRALBA

- Strada sterrata
- Canale Ripartitore Irriguo (tubato)
- Strada vicinale di Pisaniscus
- Canale
- Strada di Bonifica n.5

P.I.D.I. n. 3

0	31/03/2017	EMISSIONE	F.CRISTOFARO	C.CASATI	V.FORLIVESTI G.GIOVANNINI
INDICE	DATA	REVISIONI	ELABORATO	VERIFICATO	APPROVATO
			 Rif TPIDL: 073670-010-DW-3252-495 TECHNIP ITALY DIREZIONE LAVORI S.p.A.		
			PG-US-407		
			Comm.		

LEGENDA

SIMBOLOGIA CARTOGRAFICA

- Metanodotto in progetto
- Altri metanodotti in progetto
- Gallerie, Tunnel, Mini-Microtunnel, Raise Boring e T.O.C.
- Impianti di linea in progetto
- Aree impianti stacco-terminale in progetto
- Piazzola di stoccaggio tubazioni
- Strada di accesso all'impianto
- Adeguamento strade esistenti
- Strade di accesso provvisorio
- Punto di ripresa fotografico e numerazione
- Limite sovrapposizione fogli

SIMBOLOGIA MECCANICA

- Punto di intercettazione di linea (P.I.L.)
- Punto di intercettazione di derivazione importante (P.I.D.I.)
- Punto di intercettazione di derivazione semplice con stacco da P.I.L. (P.I.D.S.)
- Punto di intercettazione e derivazione semplice con stacco da Linea (P.I.D.S.)
- Punto di intercettazione con discaggio di allacciamento (P.I.D.A.)
- Punto predisposto per il discaggio di allacciamento (P.P.D.A.)
- Punto di sezionamento elettrico terminale (P.S.E.T.)
- Stazione predisposta per lancio e ricevimento PIG
- Impianto di riduzione/regolazione della pressione

- FRUTTETI E FRUTTI MINORI - COD.222
- SISTEMI CULTURALI E PARTICELLARI COMPLESSI - COD.242
- FABBRICATI RURALI - COD.1122
- TESSUTO RESIDENZIALE RADO - COD.1112
- PRATI ARTIFICIALI - COD.2112
- SEMINATIVI SEMPLICI E COLTURE ORTICOLE A PIENO CAMPO - COD.2121
- COLTURA IN SERRA - COD.2124
- FORMAZIONI DI RIPA NON ARBOREE - COD.3222
- AREE A RICOLONIZZAZIONE NATURALE - COD.3241
- AREE A RICOLONIZZAZIONE ARTIFICIALE - COD.3242

Fiumi

- Ramo principale
- Ramo secondario

Infrastruttura stradale

- ANAS
- Strada provinciale
- Strada comunale
- Infrastruttura ferroviaria

Il presente disegno è di proprietà aziendale - La Società tutelera i propri diritti a termine di legge.

Progressiva chilometrica	
Comuni	
Province	
Impianti	
Attraversamenti	
Strade - Piste	
Piazzole	
Fascia di lavoro	
Opere civili	