

Il presente disegno e' di proprieta' aziendale - La Societa' tutelera' i propri diritti a termine di legge.



COROGRAFIA Scala 1:500.000

0	31/03/2017	EMISSIONE	J.PAPPALARDO	C.CASATI	V.FORLIVESI G.GIOVANNINI
INDICE	DATA	REVISIONI	ELABORATO	VERIFICATO	APPROVATO
			PROGETTISTA Rif TPIDL: 073670-010-DW-3252-496 TECHNIP ITALY DIREZIONE LAVORI S.p.A.		
Dis. PG-US-408 Fg. 1 di 3			Comm.		
Metanodotto: METANIZZAZIONE SARDEGNA METANODOTTO DERIVAZIONE PER ORISTANO CITTA' DN 150 (6") DP 75 bar			INDICE 0		
USO DEL SUOLO			Scala 1:10000 Sostituisce il Sostituito dal		

Progetto:

METANIZZAZIONE SARDEGNA
MET.:DER. PER ORISTANO CITTA'
DN 150 (6") DP 75 bar

USO DEL SUOLO

0	31/03/2017	EMISSIONE	J.PAPPALARDO	C. CASATI	V.FORLIVESTI G.GIOVANNINI	Foglio 2
INDICE	DATA	REVISIONI	ELABORATO	VERIFICATO	APPROVATO	di 3
						Scala 1:10000
					PG-US-408	
					Comm.	


C.T.R. F. 528120

C.T.R. F. 528120



C.T.R. F. 529090

C.T.R. F. 528120

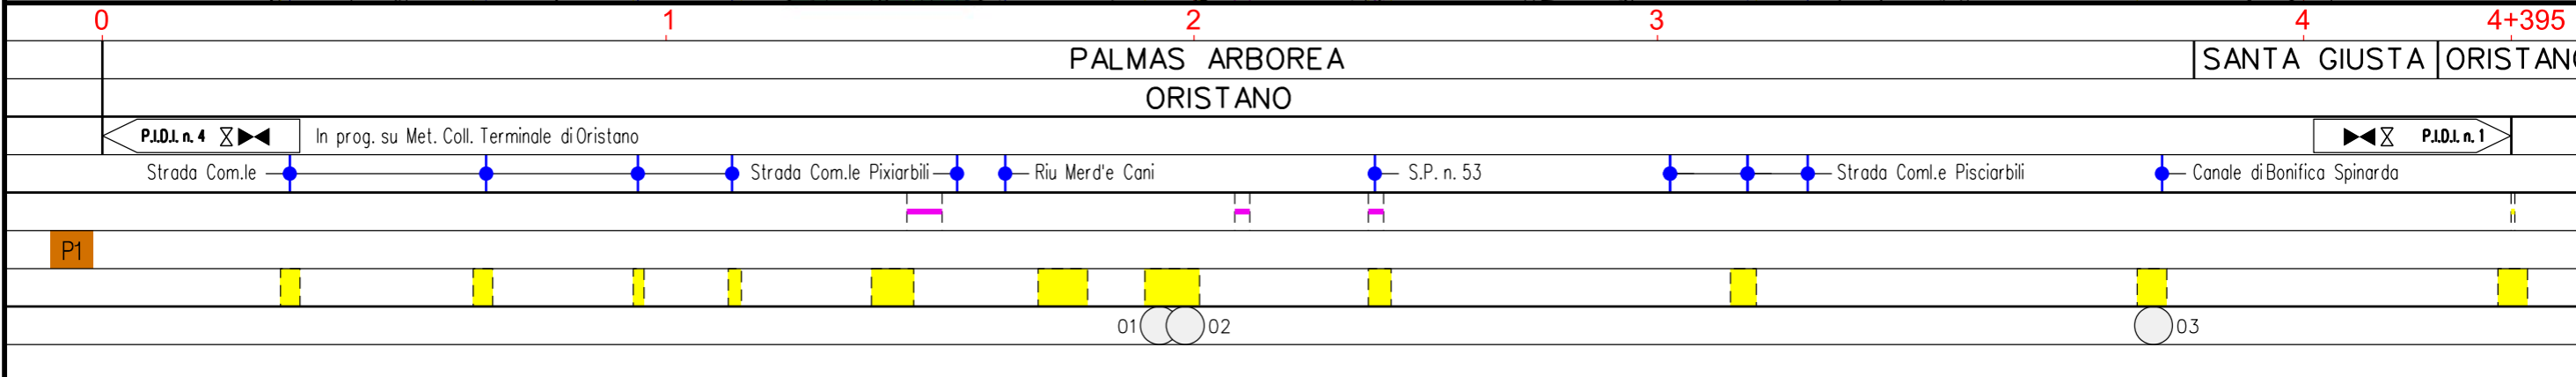

0	31/03/2017	EMISSIONE	J.PAPPALARDO	C.CASATI	V.FORLIVESTI G.GIOVANNINI
INDICE	DATA	REVISIONI	ELABORATO	VERIFICATO	APPROVATO
			 Rif TPIDL: 073670-010-DW-3252-496 TECHNIP ITALY DIREZIONE LAVORI S.p.A.		
			PG-US-408		
			Comm.		

LEGENDA

SIMBOLOGIA CARTOGRAFICA

- Metanodotto in progetto
- Altri metanodotti in progetto
- Gallerie, Tunnel, Mini-Microtunnel, Raise Boring e T.O.C.
- Impianti di linea in progetto
- Aree impianti stacco-terminale in progetto
- Piazzola di stoccaggio tubazioni
- Strada di accesso all'impianto
- Adeguamento strade esistenti
- Strade di accesso provvisorio
- Punto di ripresa fotografico e numerazione
- Limite sovrapposizione fogli

SIMBOLOGIA MECCANICA

- Punto di intercettazione di linea (P.I.L.)
- Punto di intercettazione di derivazione importante (P.I.D.I.)
- Punto di intercettazione di derivazione semplice con stacco da P.I.L. (P.I.D.S.)
- Punto di intercettazione e derivazione semplice con stacco da Linea (P.I.D.S.)
- Punto di intercettazione con discaggio di allacciamento (P.I.D.A.)
- Punto predisposto per il discaggio di allacciamento (P.P.D.A.)
- Punto di sezionamento elettrico terminale (P.S.E.T.)
- Stazione predisposta per lancio e ricevimento PIG
- Impianto di riduzione/regolazione della pressione

- OLIVETI - COD.223
- PRATI STABILI - COD.231
- SISTEMI CULTURALI E PARTICELLARI COMPLESSI - COD.242
- TESSUTO RESIDENZIALE RADO E NUCLEIFORME - COD.1121
- FABBRICATI RURALI - COD.1122
- INSEDIAMENTI INDUSTRIALI/ARTIG. E COMM. E SPAZI ANNESSI - COD.1211
- AREE RICREATIVE E SPORTIVE - COD.1421
- SEMINATIVI SEMPLICI E COLTURE ORTICOLE A PIENO CAMPO - COD.2121
- RISAIE - COD.2122
- COLTURE TEMPORANEE ASSOCIATE ALL'OLIVO - COD.2411
- FORMAZIONI DI RIPA NON ARBOREE - COD.3222
- GARIGA - COD.3232
- PIOPPETI, SALICETI, EUCALITTETI ECC. ANCHE IN FORMAZIONI MISTE - COD.31121

Fiumi

- Ramo principale
- Ramo secondario

Infrastruttura stradale

- ANAS
- Strada provinciale
- Strada comunale
- Infrastruttura ferroviaria

Il presente disegno è di proprietà aziendale - La Società tutela i propri diritti a termine di legge.

Progressiva chilometrica	
Comuni	
Province	
Impianti	
Attraversamenti	
Strade - Piste	
Piazzole	
Fascia di lavoro	ALLARGATA PIAZ. Pn
Opere civili	TRASVERSALI LONGITUDINALI