

Il presente disegno e' di proprieta' aziendale - La Societa' tutelera' i propri diritti a termine di legge.



COROGRAFIA Scala 1:500.000

0	31/03/2017	EMISSIONE	F.CRISTOFARO	CASATI	V.FORLIVESI G.GIOVANNINI
INDICE	DATA	REVISIONI	ELABORATO	VERIFICATO	APPROVATO
			<b>PROGETTISTA</b>  Rif TPIDL: 073670-010-DW-3252-120 TECHNIP ITALY DIREZIONE LAVORI S.p.A.		
Metanodotto: METANIZZAZIONE SARDEGNA METANODOTTO CAGLIARI - PALMAS ARBOREA DN 650 (26") DP 75 bar			Dis. PG - PMA - 101 Fg. 1 di 11		
			Comm.		
			INDICE 0		
			Scala 1:10000		
PIANO DI MONITORAGGIO AMBIENTALE			Sostituisce il .....		
			Sostituito dal .....		



Progetto:

METANIZZAZIONE SARDEGNA  
MET. CAGLIARI - PALMAS ARBOREA  
DN 650 (26") DP 75 bar


PIANO DI MONITORAGGIO AMBIENTALE

0	31/03/2017	EMISSIONE	F. CRISTOFARO	CASATI	V. FORLIVESTI G. GIOVANNINI
INDICE	DATA	REVISIONI	ELABORATO	VERIFICATO	APPROVATO
 <b>SNAM RETE GAS</b>			 <b>TechnipFMC</b> Rif TPIDL 073670-010-DW-3252-120 TECHNIP ITALY DIREZIONE LAVORI S.p.A.		PG - PMA - 101 Comm.

Foglio  
**2**  
di 11  
Scala  
**1:10000**

C.T.R. F. 566080

C.T.R. F. 565040

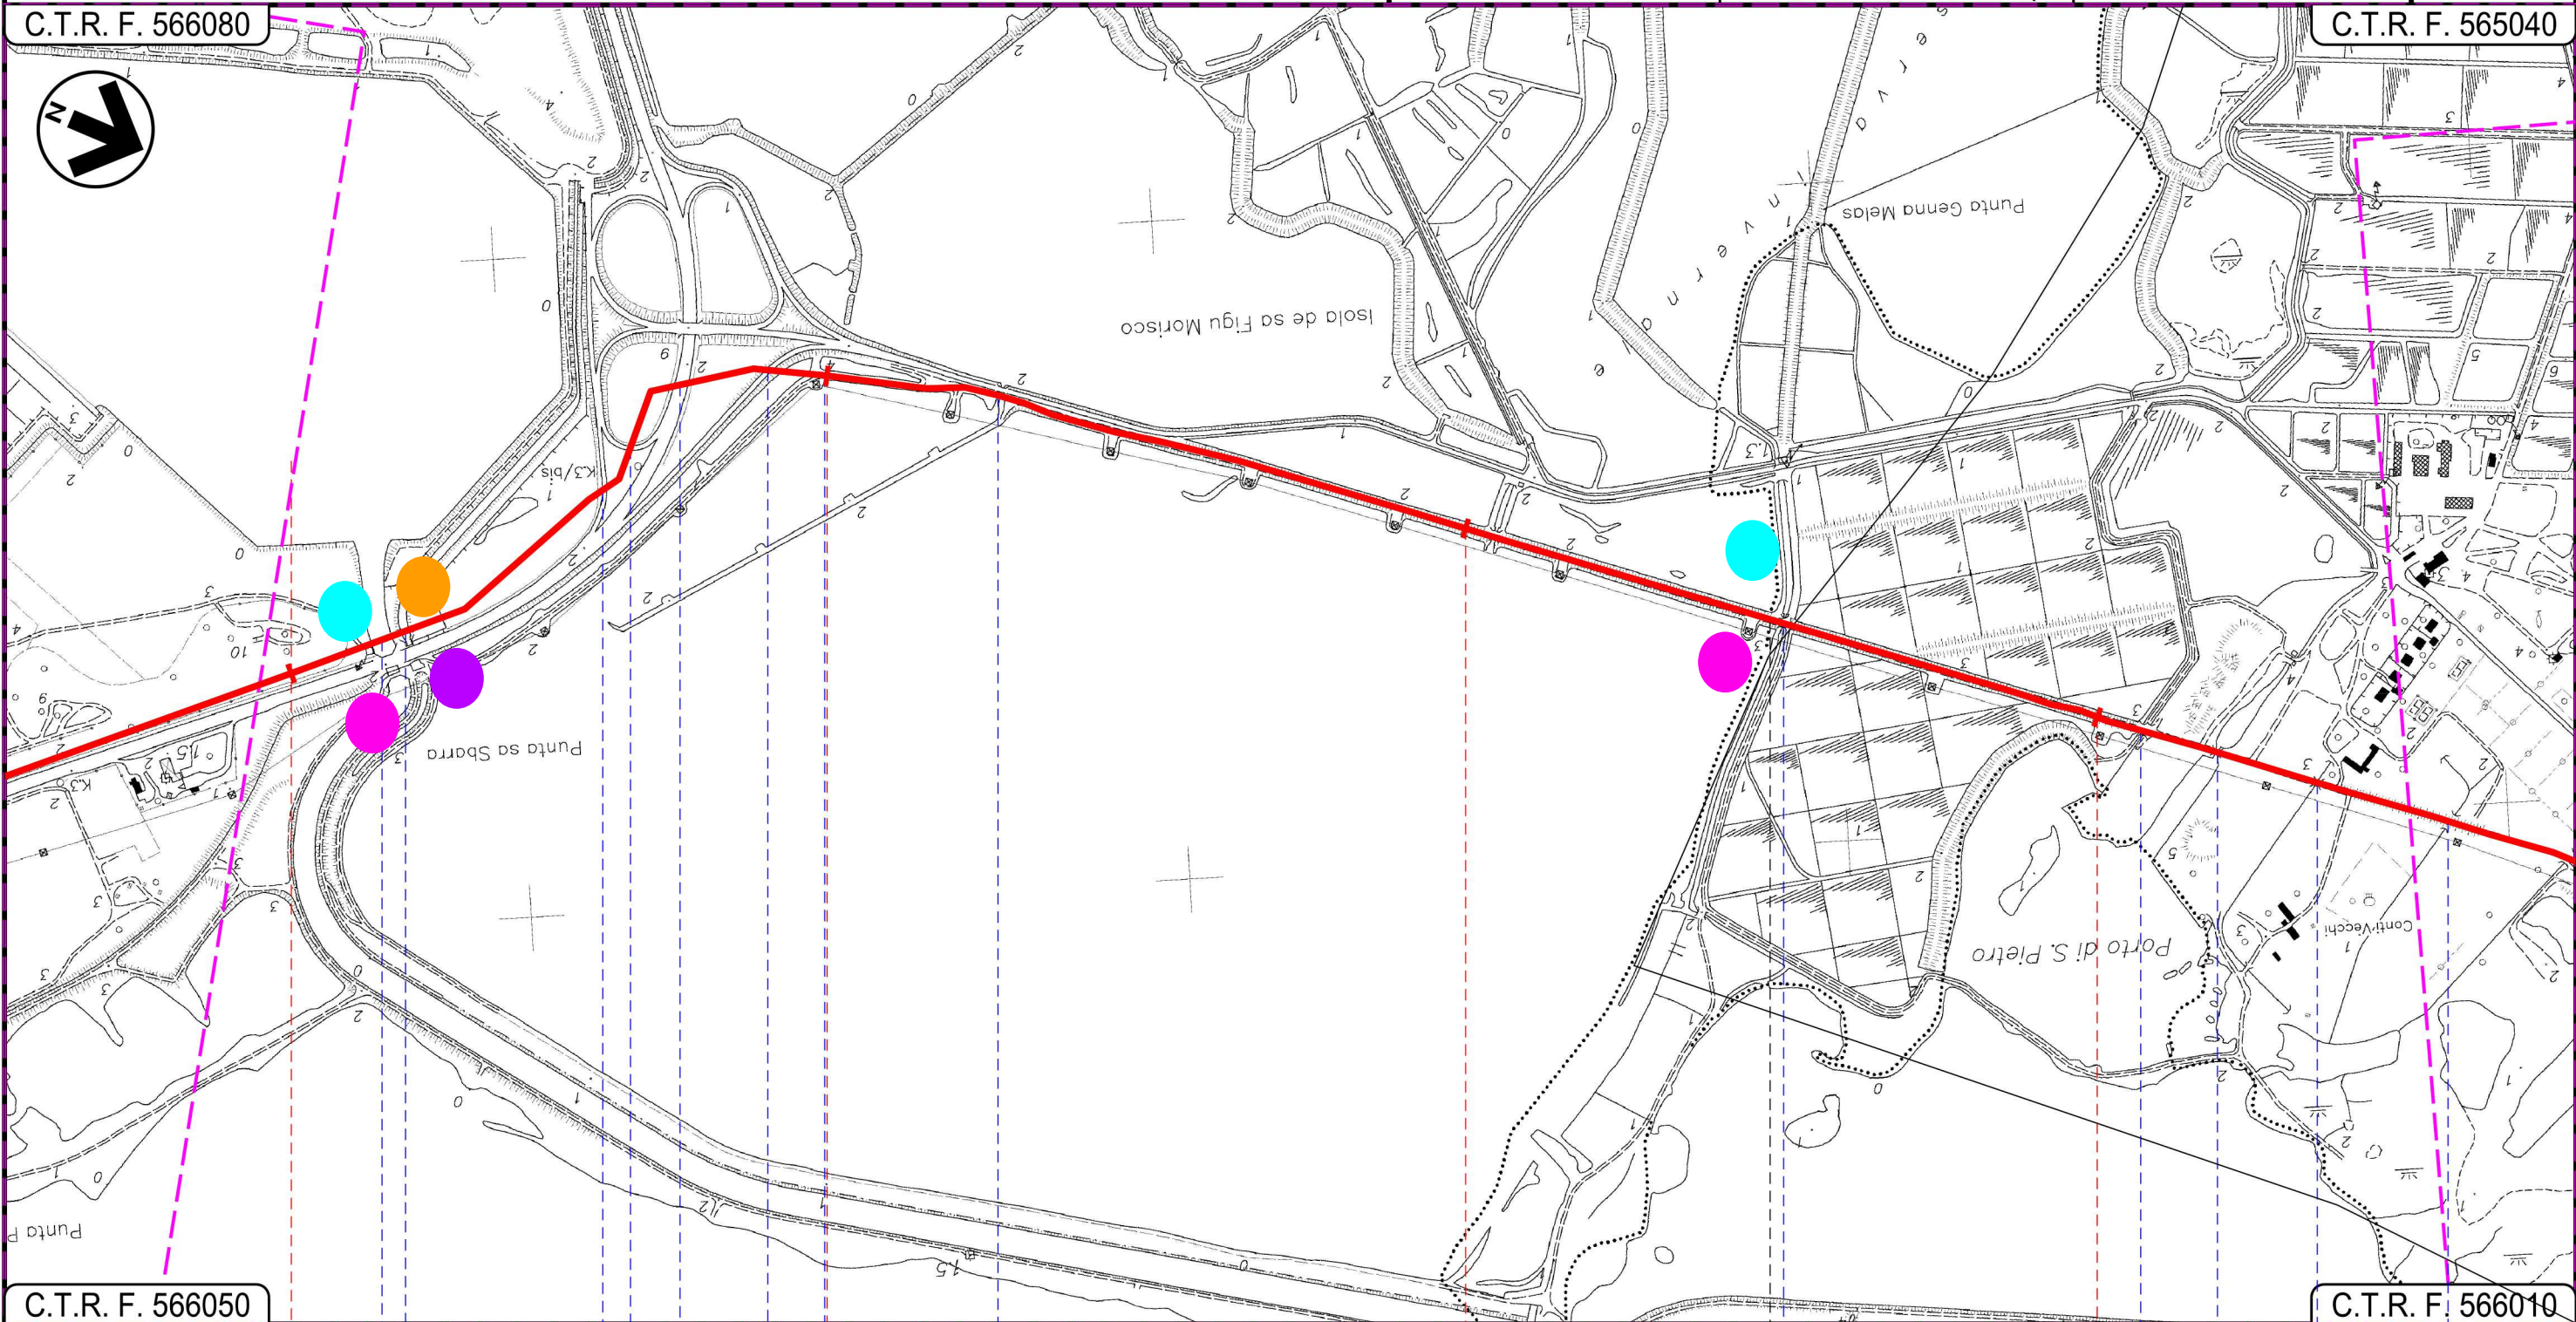

C.T.R. F. 566050

C.T.R. F. 566010

CAGLIARI

CAGLIARI

ASSEMINI

Canale Scalo Alaggio ● Canale in cls ● S.P.195 Sulcitano ● Strada Sterrata ● Canale cls ● Canale cls ● Fosso Conti Vecchi

AS-CP-01

AS-CP-02

FA-CP-01

FA-CP-02

RU-CP-01

AT-CP-01



Progetto:

METANIZZAZIONE SARDEGNA  
MET. CAGLIARI - PALMAS ARBOREA  
DN 650 (26") DP 75 bar


PIANO DI MONITORAGGIO AMBIENTALE

0	31/03/2017	EMISSIONE	F. CRISTOFARO	CASATI	V.FORLIVESI G.GIOVANNINI
INDICE	DATA	REVISIONI	ELABORATO	VERIFICATO	APPROVATO
 <b>SNAM RETE GAS</b>			 <b>TechnipFMC</b> Rif TPIDL: 073670-010-DW-3252-120 TECHNIP ITALY DIREZIONE LAVORI S.p.A.		
			PG - PMA - 101		
			Comm.		

Foglio  
**3**  
di 11  
Scala  
1:10000

C.T.R. F. 556160

C.T.R. F. 556120

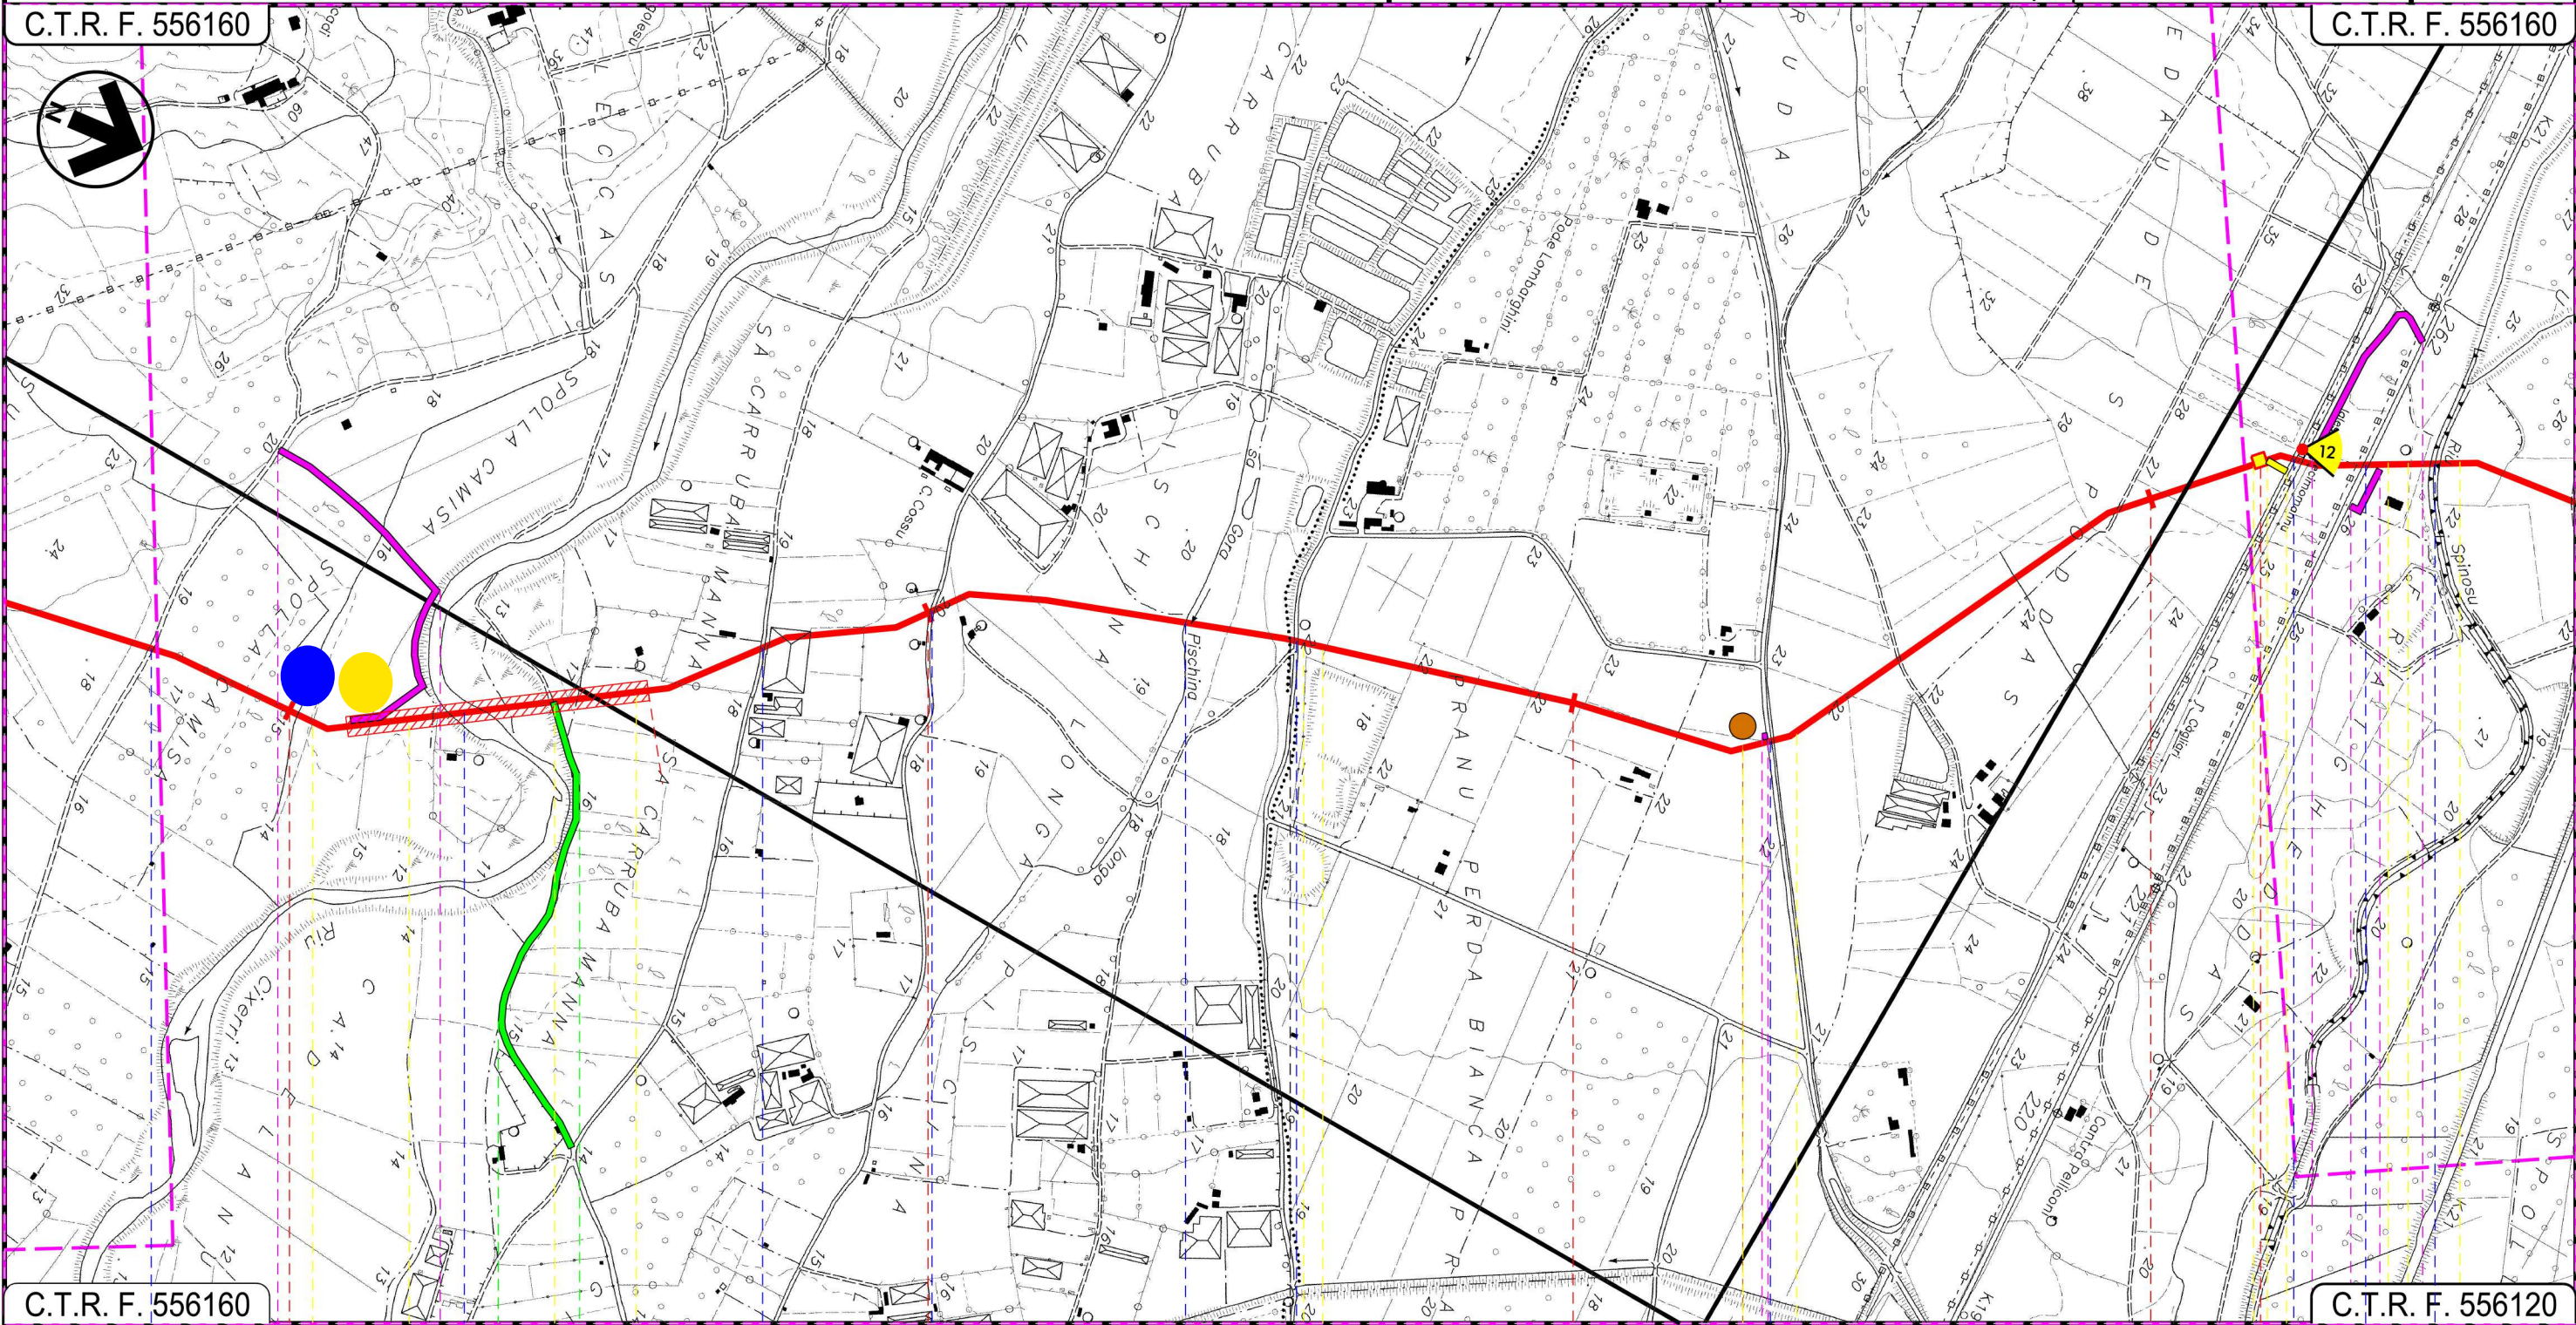

C.T.R. F. 556160

C.T.R. F. 556120

21


22

23

24

UTA  
CAGLIARI

VILLASPECIOSA  
SUD SARDEGNA

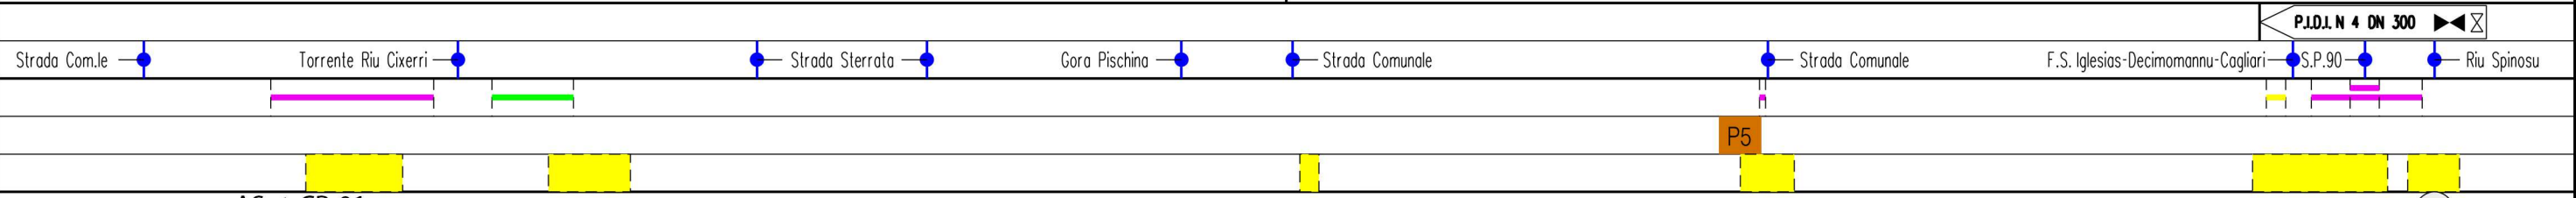

ASot-CP-01  
SU-CP-01

09



Progetto:


METANIZZAZIONE SARDEGNA  
MET. CAGLIARI - PALMAS ARBOREA  
DN 650 (26") DP 75 bar

PIANO DI MONITORAGGIO AMBIENTALE

0	31/03/2017	EMISSIONE	F. CRISTOFARO	CASATI	V. FORLIVESTI G. GIOVANNINI	Foglio <b>4</b> di 11
INDICE	DATA	REVISIONI	ELABORATO	VERIFICATO	APPROVATO	Scala 1:10000
 <b>SNAM RETE GAS</b>		 <b>TechnipFMC</b> Rif TPIDL: 073670-010-DW-3252-120 TECHNIP ITALY DIREZIONE LAVORI S.p.A.		<b>PG - PMA - 101</b> Comm.		

C.T.R. F. 556030

C.T.R. F. 556020

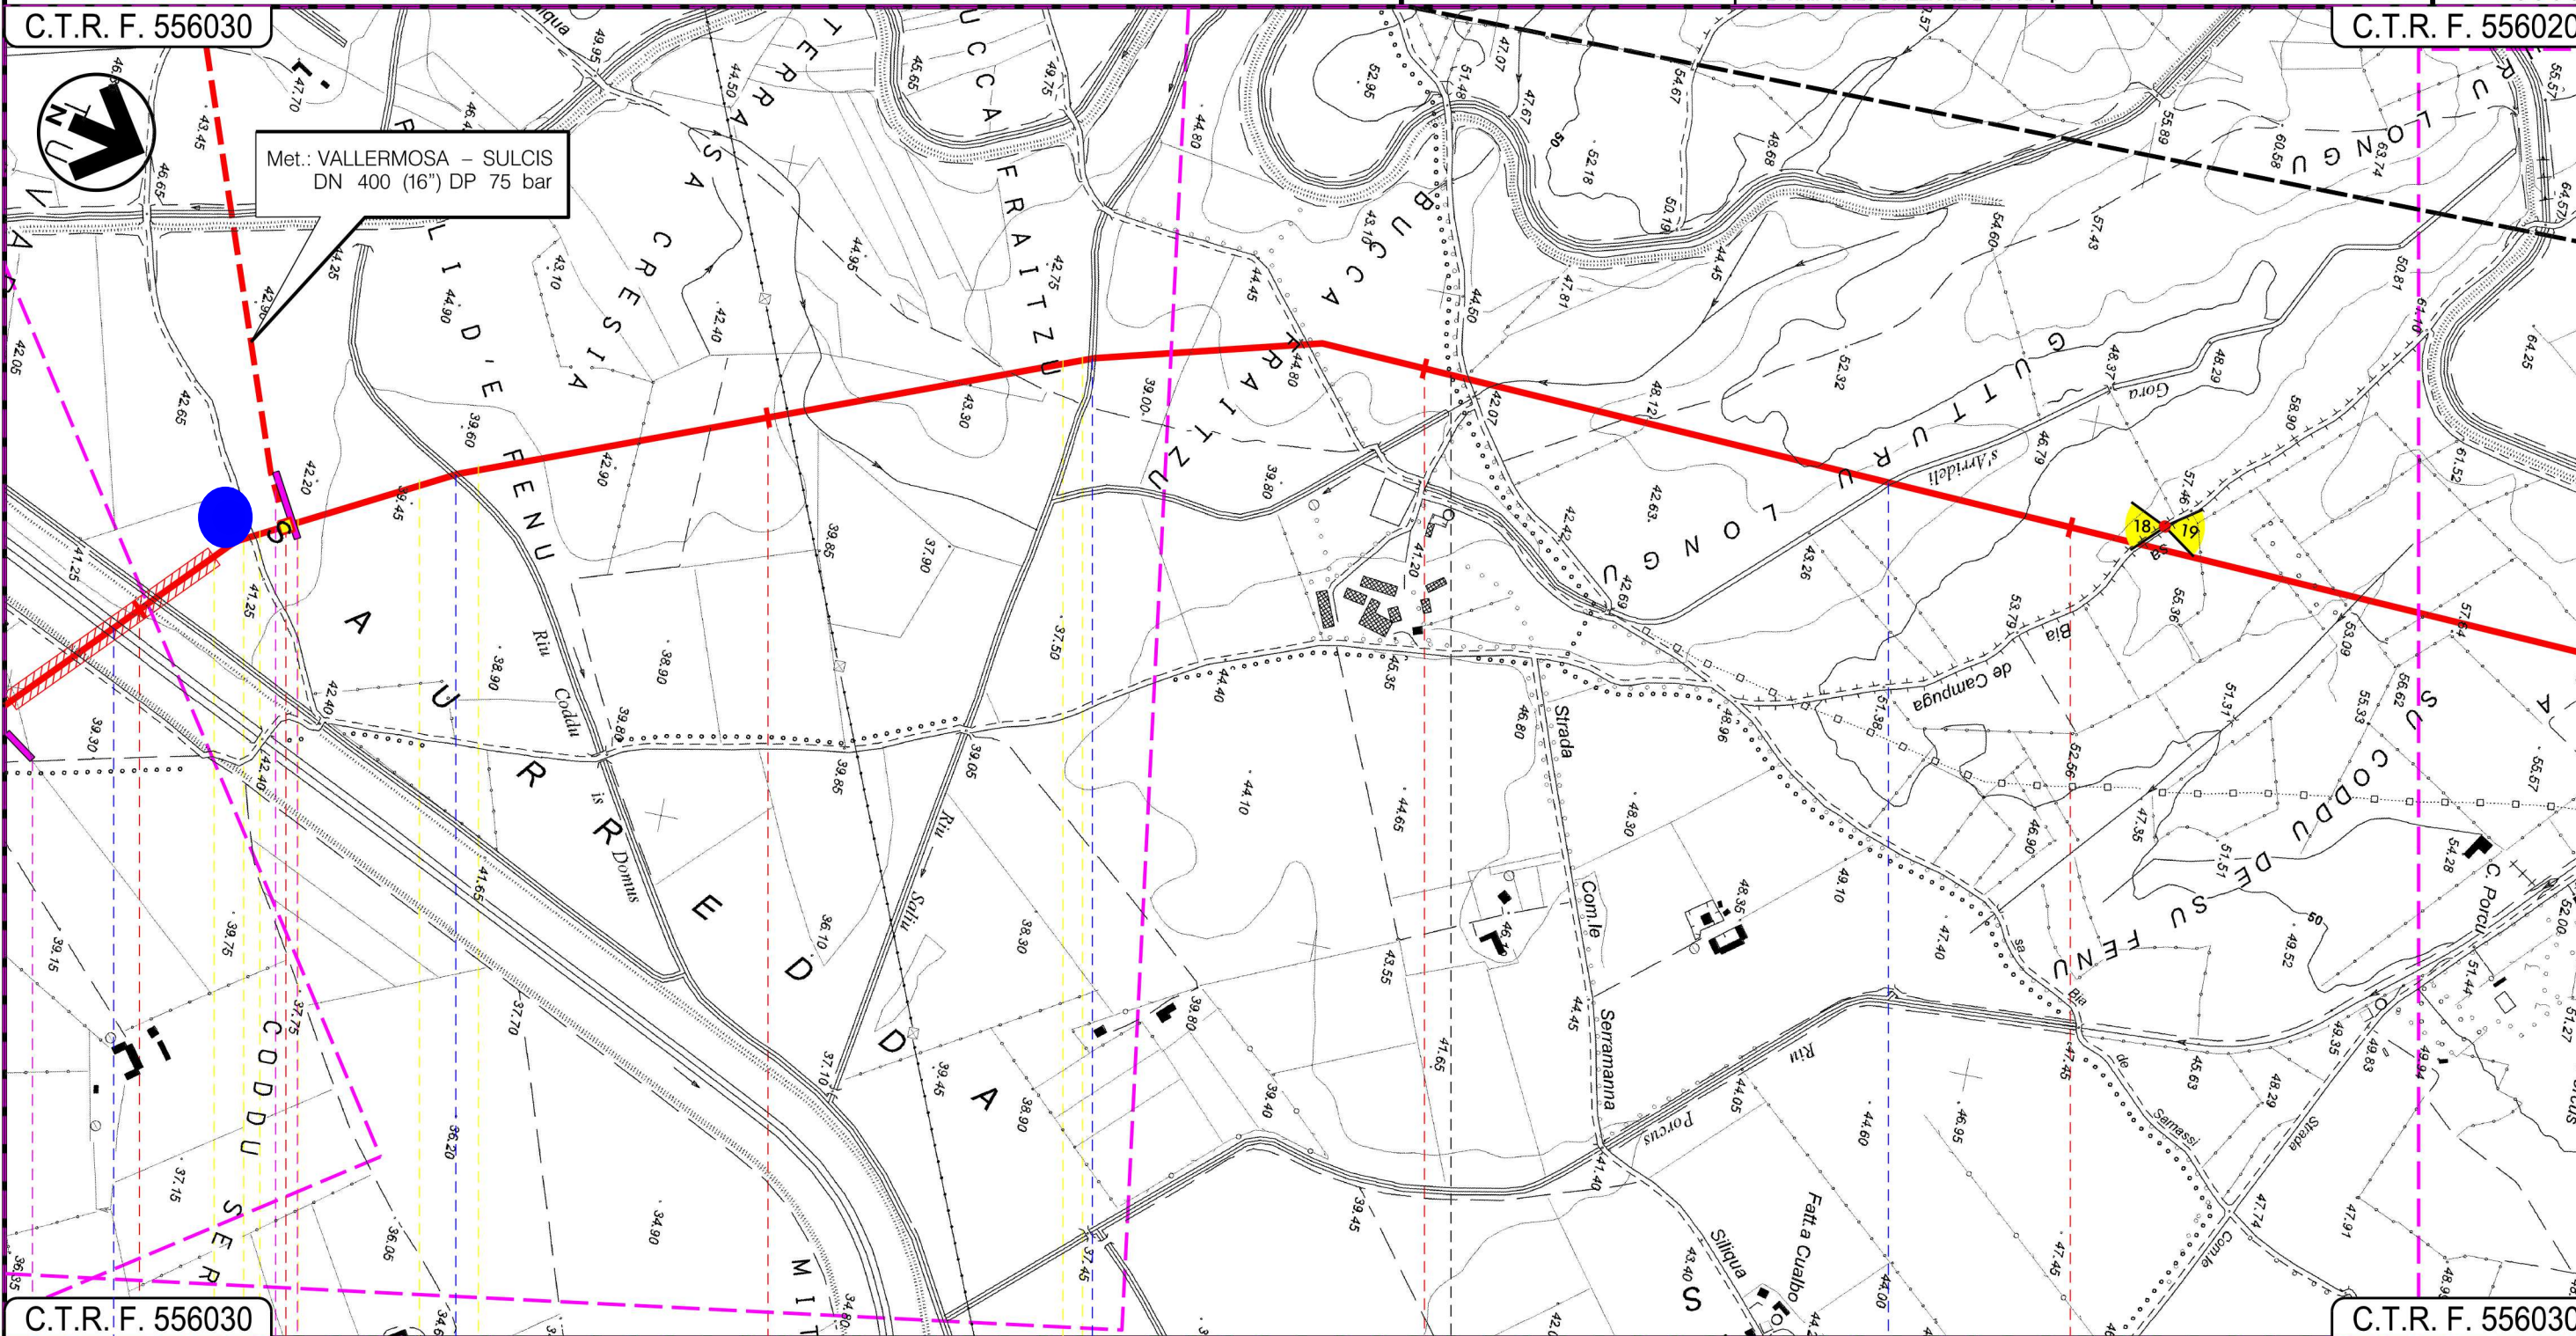

C.T.R. F. 556030

C.T.R. F. 556030

32

33

34

35

VALLERMOSA

CAGLIARI

VILLASOR

P.I.D.I. N 6 DN 400

Riu Nou

Riu Caddu de Domus

Riu Saliu

Gora s'Arrideli

ASot-CP-02

12

13

INTE



Progetto:


METANIZZAZIONE SARDEGNA  
MET. CAGLIARI - PALMAS ARBOREA  
DN 650 (26") DP 75 bar

PIANO DI MONITORAGGIO AMBIENTALE

0	31/03/2017	EMISSIONE	F. CRISTOFARO	CASATI	V. FORLIVESI G. GIOVANNINI	Foglio <b>5</b> di 11
INDICE	DATA	REVISIONI	ELABORATO	VERIFICATO	APPROVATO	Scala 1:10000
					PG - PMA - 101	
			Rif TPIDL: 073670-010-DW-3252-120 TECHNIP ITALY DIREZIONE LAVORI S.p.A.		Comm.	

C.T.R. F. 547140

C.T.R. F. 547100

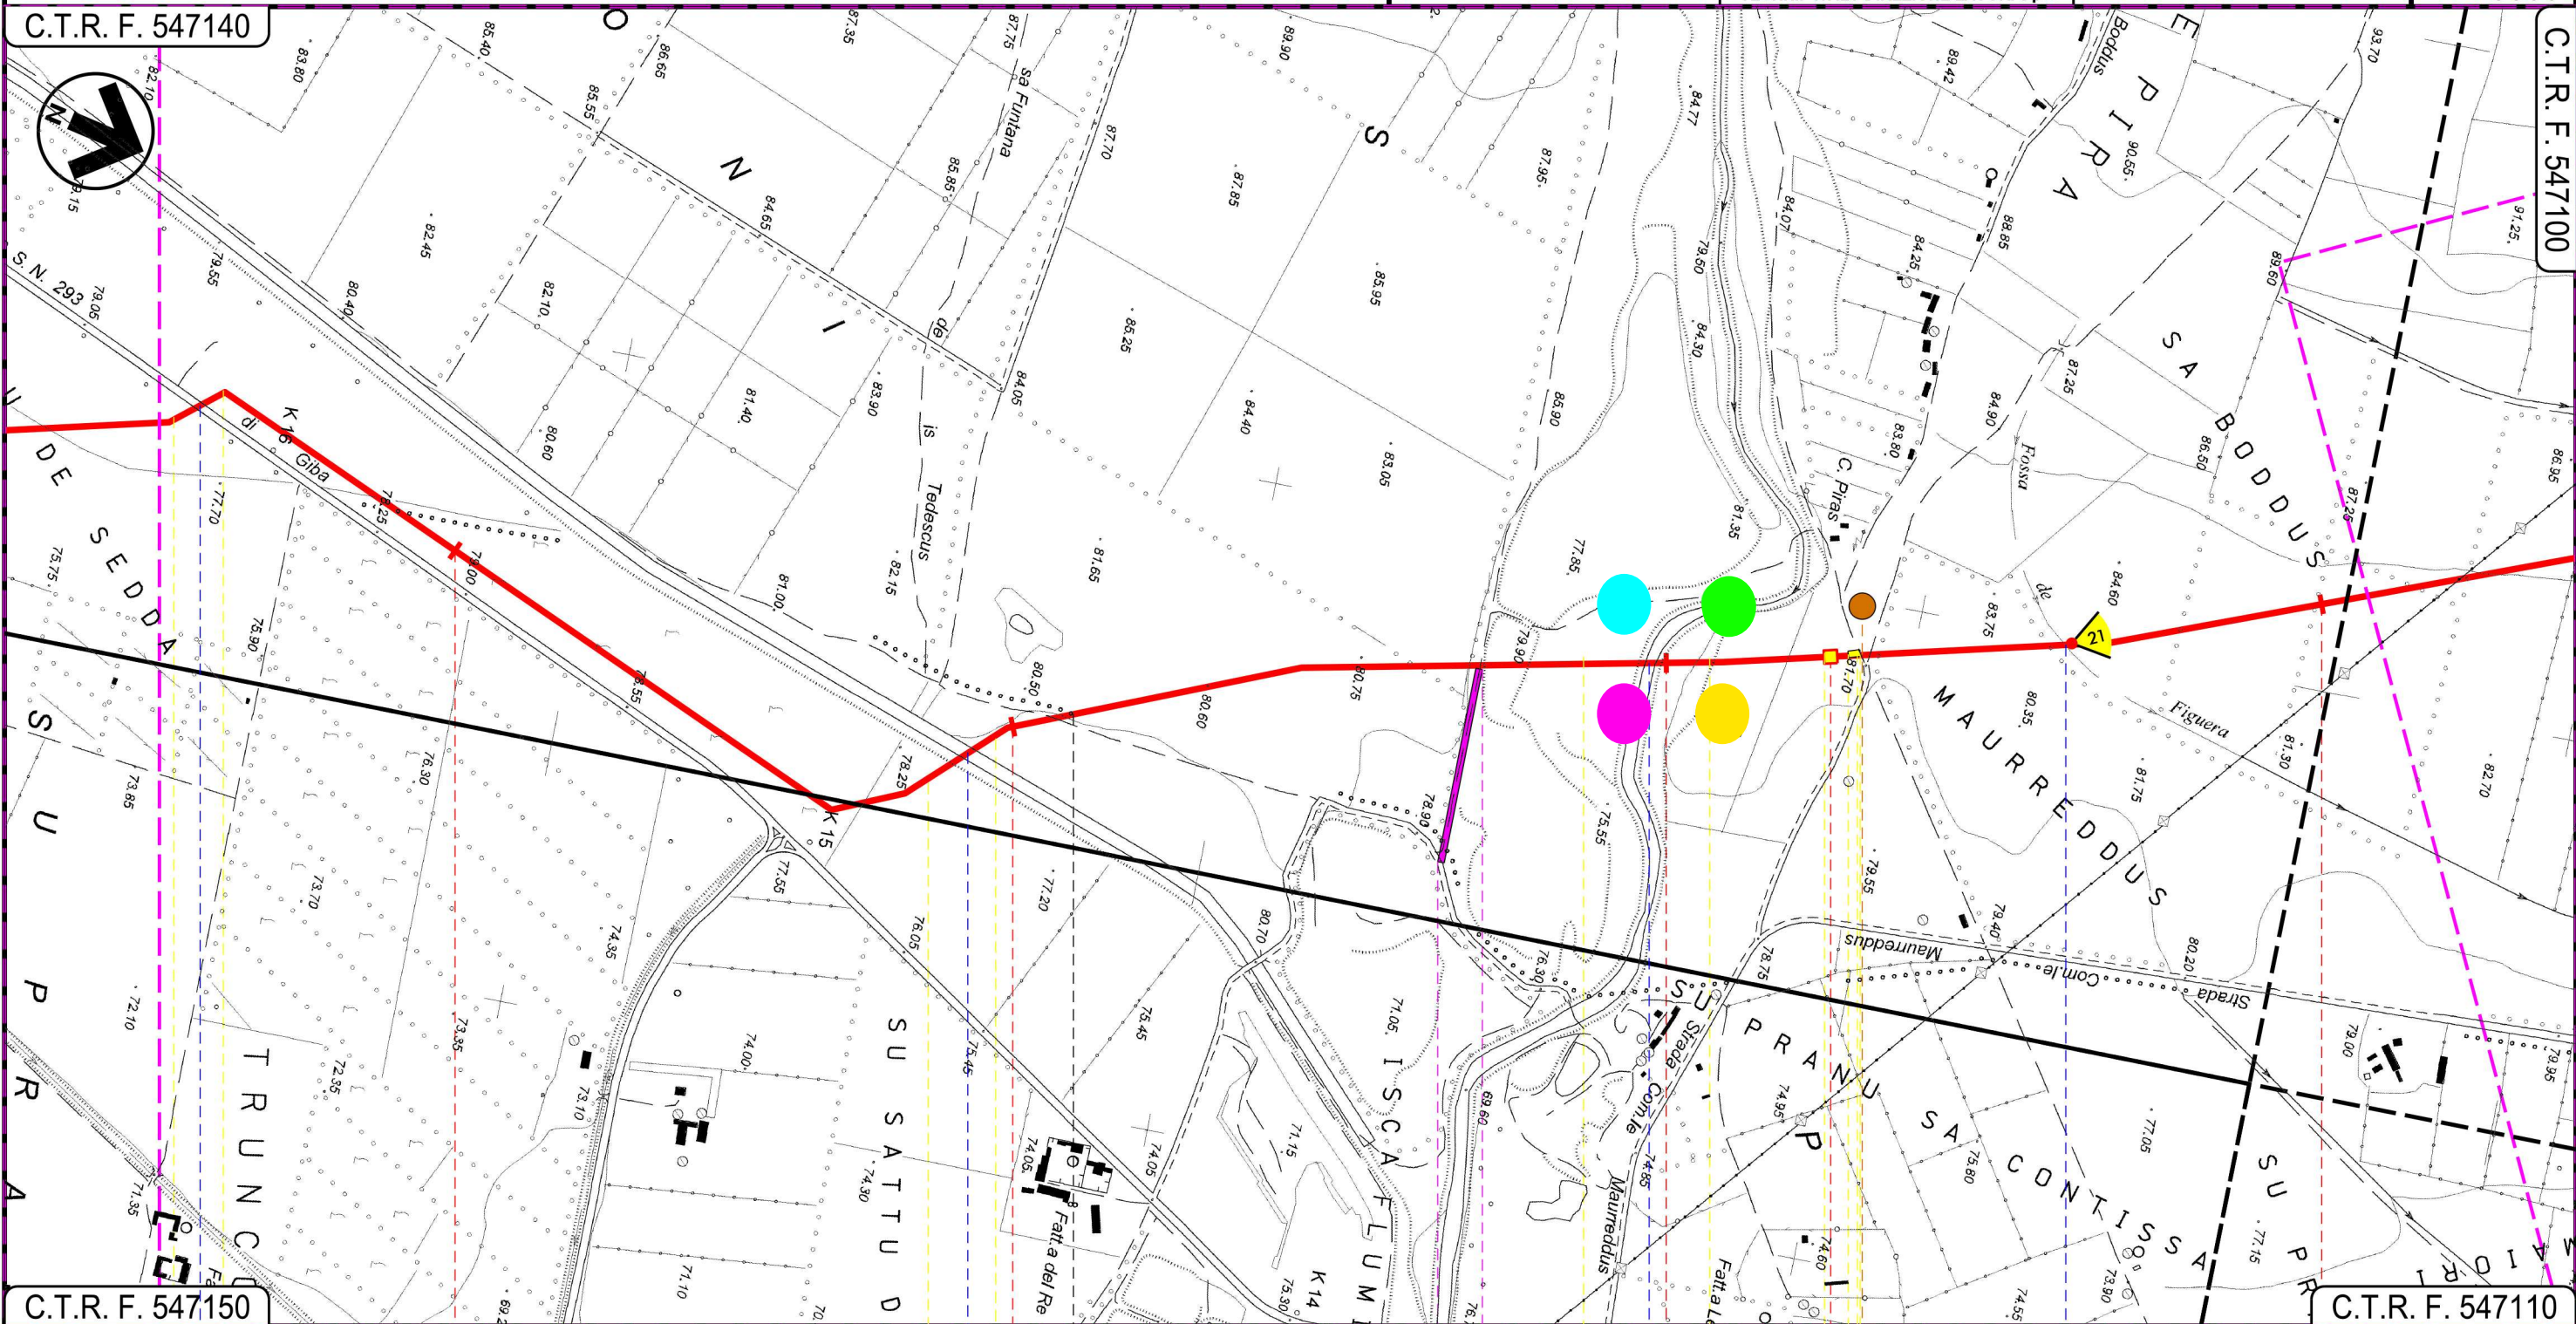

C.T.R. F. 547150

C.T.R. F. 547110

40 41 42 43

SERRAMANNA

SUD SARDEGNA

VILLACIDRO

P.I.D.I.N 7 DN 250

S.S. 293 di Giba

Canale Trudu

Torrente Leni

Fosso de Figuera

P7

AS-CP-03

VE-CP-01

FA-CP-03

SU-CP-02

15

16

17

INTE



Progetto:


METANIZZAZIONE SARDEGNA  
MET. CAGLIARI - PALMAS ARBOREA  
DN 650 (26") DP 75 bar

PIANO DI MONITORAGGIO AMBIENTALE

0	31/03/2017	EMISSIONE	F. CRISTOFARO	CASATI	V. FORLIVESTI G. GIOVANNINI	Foglio <b>6</b> di 11
INDICE	DATA	REVISIONI	ELABORATO	VERIFICATO	APPROVATO	Scala 1:10000
				PG - PMA - 101		Comm.
		Rif TPIDL: 073670-010-DW-3252-120 TECHNIP ITALY DIREZIONE LAVORI S.p.A.				

C.T.R. F. 547010

C.T.R. F. 539130

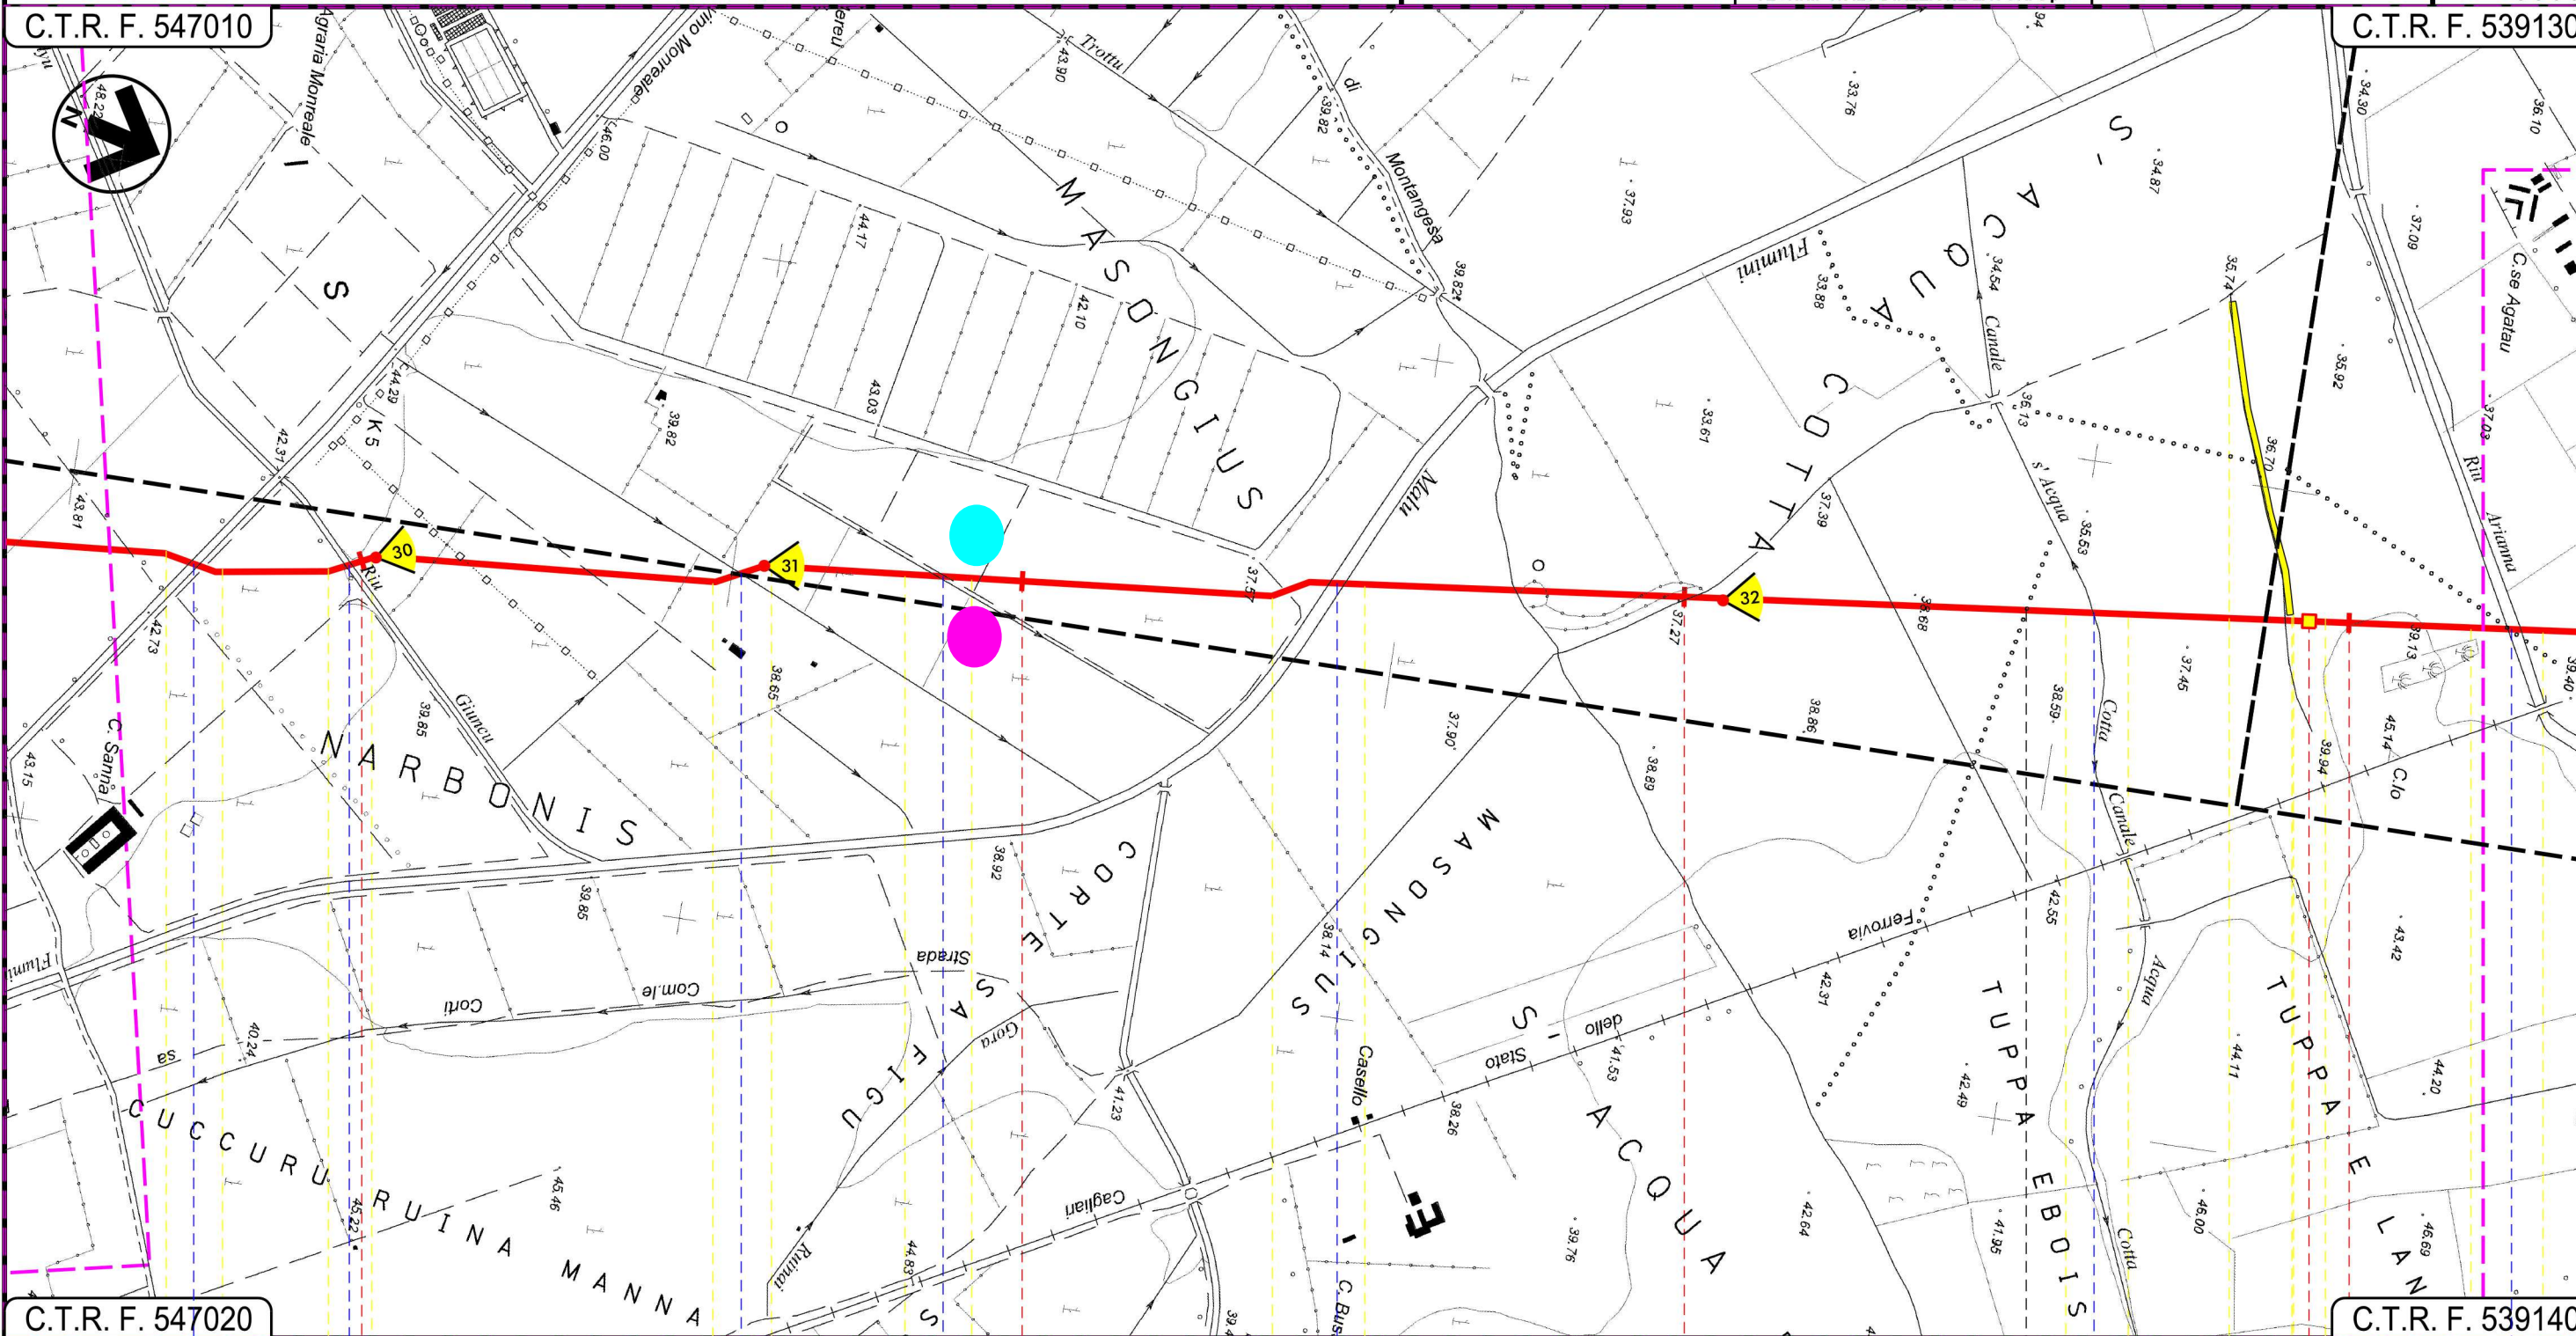

C.T.R. F. 547020

C.T.R. F. 539140

SAN GAVINO MONREALE  
SUD SARDEGNA

SARDARA

Strada Comunale Pabillonis-San Gavino Monreale
 Riu Giuncu
 Fosso
 Flumini Malu
 S'Acqua Cotta
 Riu Arianna

AS-CP-04
 FA-CP-04



Progetto:


METANIZZAZIONE SARDEGNA  
MET. CAGLIARI - PALMAS ARBOREA  
DN 650 (26") DP 75 bar

PIANO DI MONITORAGGIO AMBIENTALE

0	31/03/2017	EMISSIONE	F. CRISTOFARO	CASATI	V. FORLIVESI G. GIOVANNINI	Foglio <b>7</b> di 11
INDICE	DATA	REVISIONI	ELABORATO	VERIFICATO	APPROVATO	Scala 1:10000
SNAM RETE GAS		TechnipFMC		PG - PMA - 101		
		Rif TPIDL: 073670-010-DW-3252-120 TECHNIP ITALY DIREZIONE LAVORI S.p.A.		Comm.		

C.T.R. F. 539090

C.T.R. F. 539050

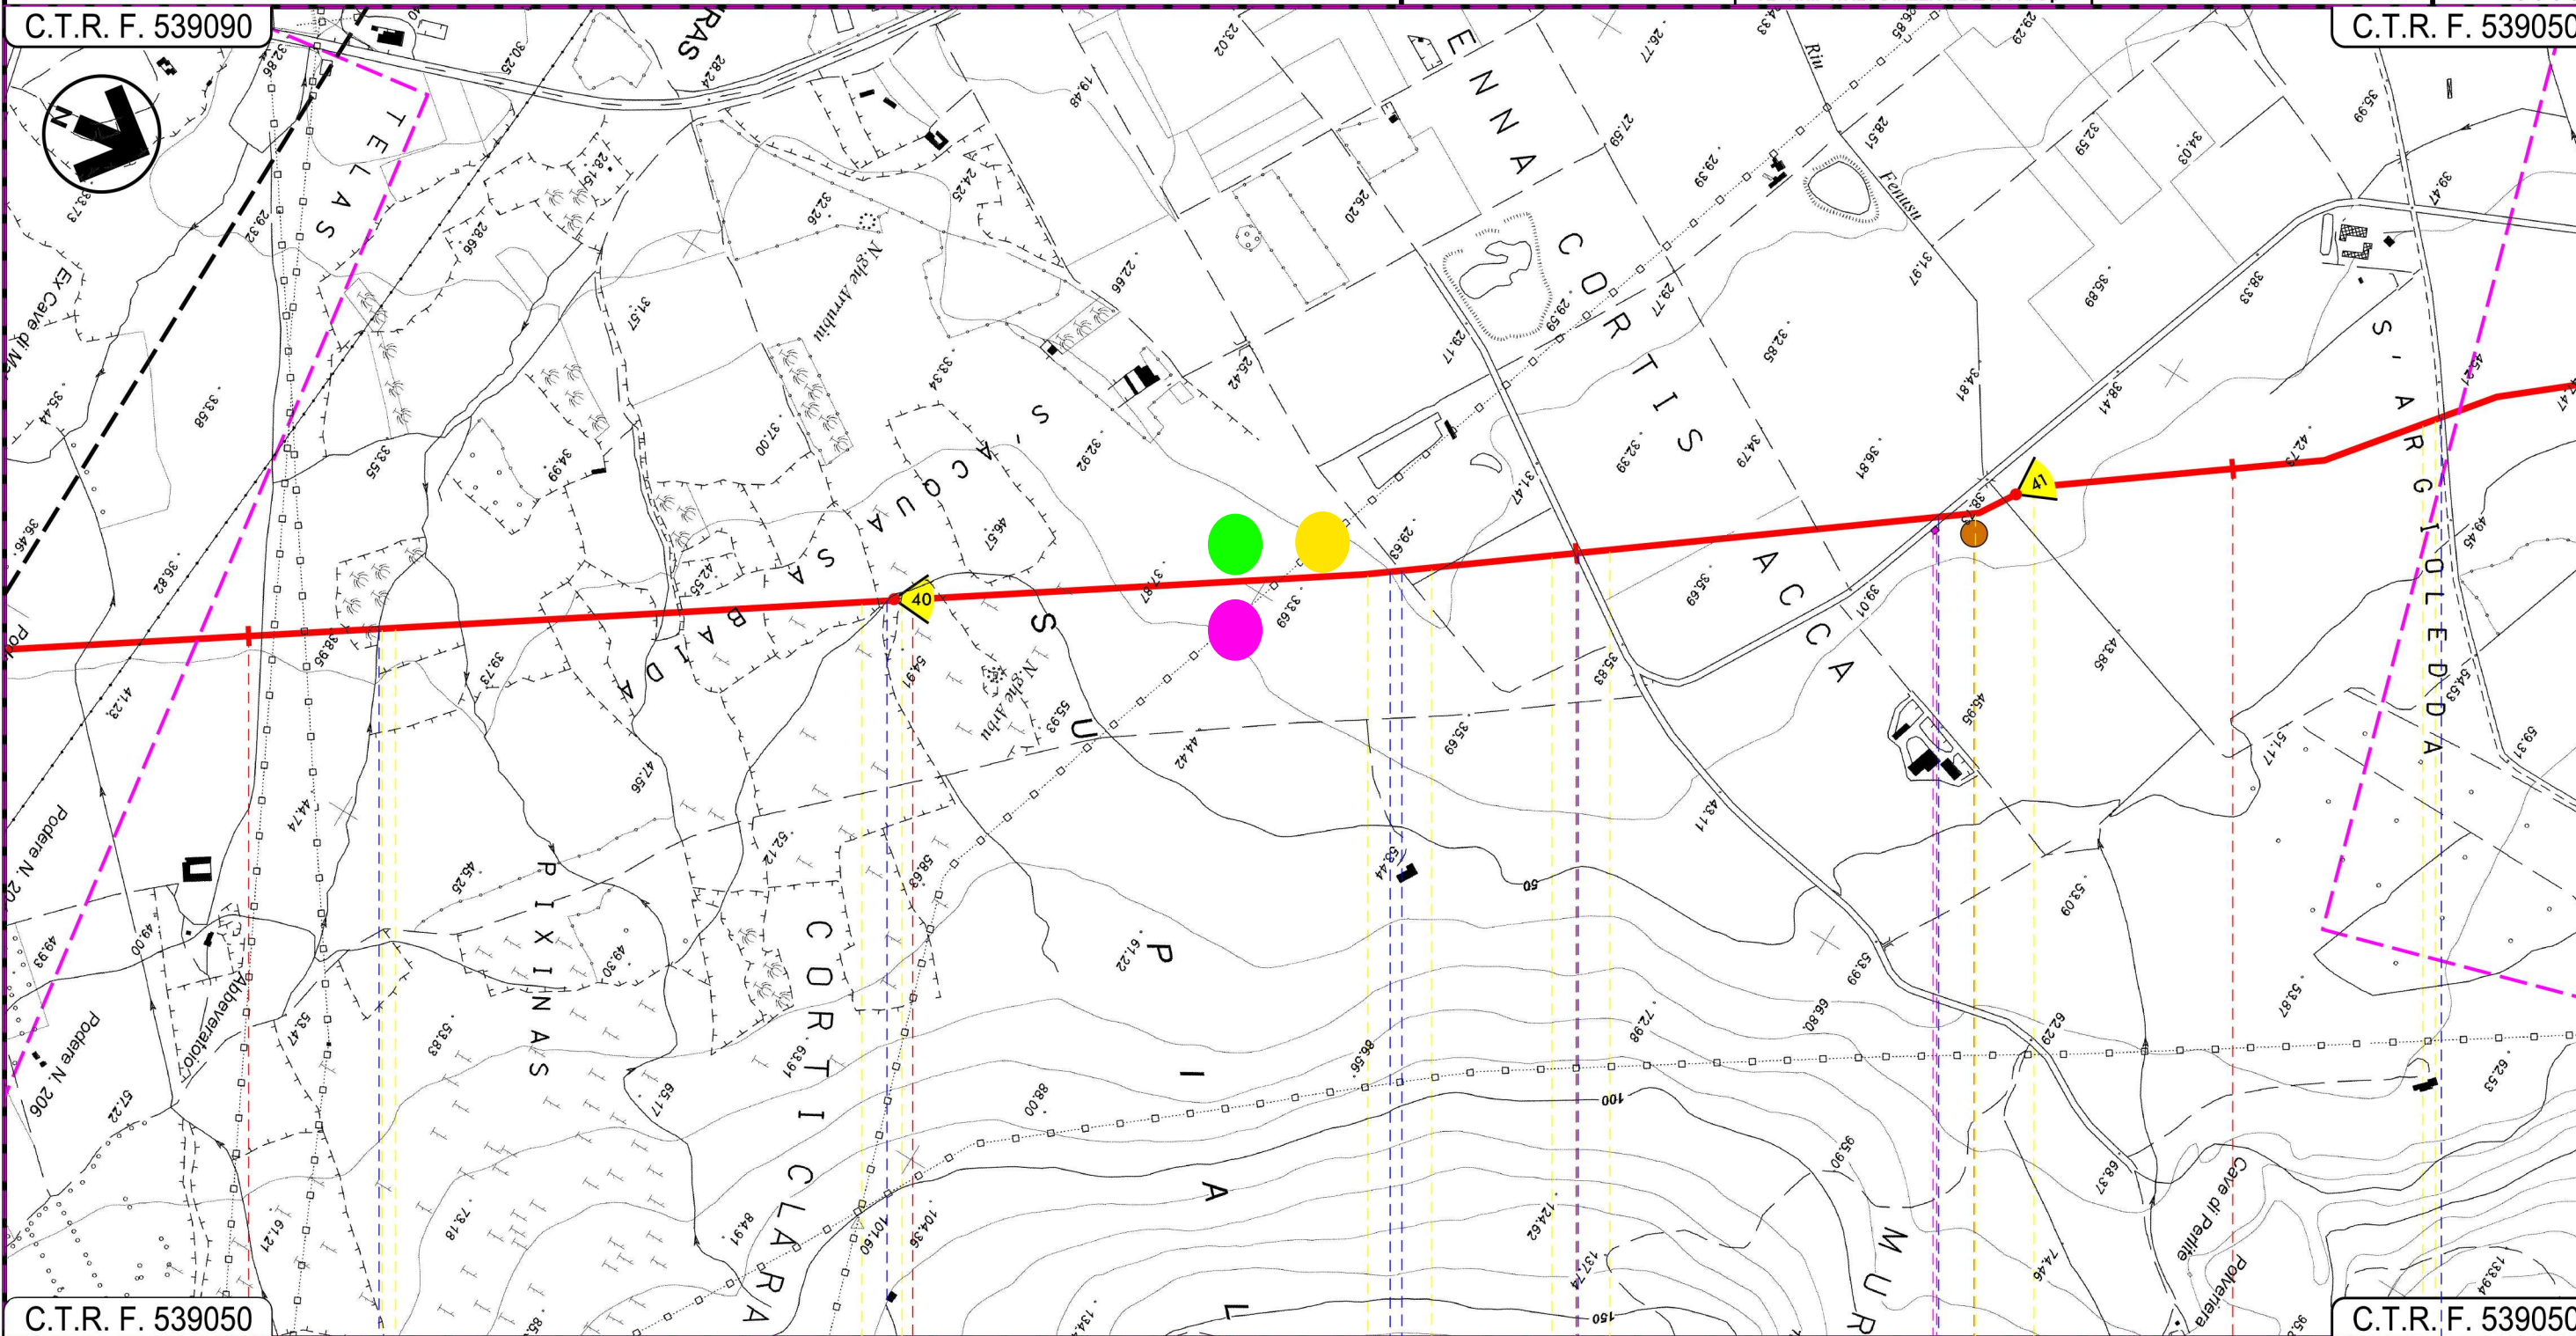

C.T.R. F. 539050

C.T.R. F. 539050

74

75

76

77

URAS  
ORISTANO

Fosso in terra

Fosso in terra

Canale

Strada

Strada di Bonifica n.7

Strada di Bonifica n.7

P13

36

VE-CP-02

SU-CP-03

FA-CP-05

INTE

C. 172500 FrM



Progetto:


METANIZZAZIONE SARDEGNA  
MET. CAGLIARI - PALMAS ARBOREA  
DN 650 (26") DP 75 bar

PIANO DI MONITORAGGIO AMBIENTALE

0	31/03/2017	EMISSIONE	F. CRISTOFARO	CASATI	V. FORLIVESTI G. GIOVANNINI	Foglio <b>8</b> di 11
INDICE	DATA	REVISIONI	ELABORATO	VERIFICATO	APPROVATO	Scala 1:10000
 <b>SNAM RETE GAS</b>			 <b>TechnipFMC</b> Rif TPIDL: 073670-010-DW-3252-120 TECHNIP ITALY DIREZIONE LAVORI S.p.A.		PG - PMA - 101	Comm.

C.T.R. F. 539050

C.T.R. F. 539010

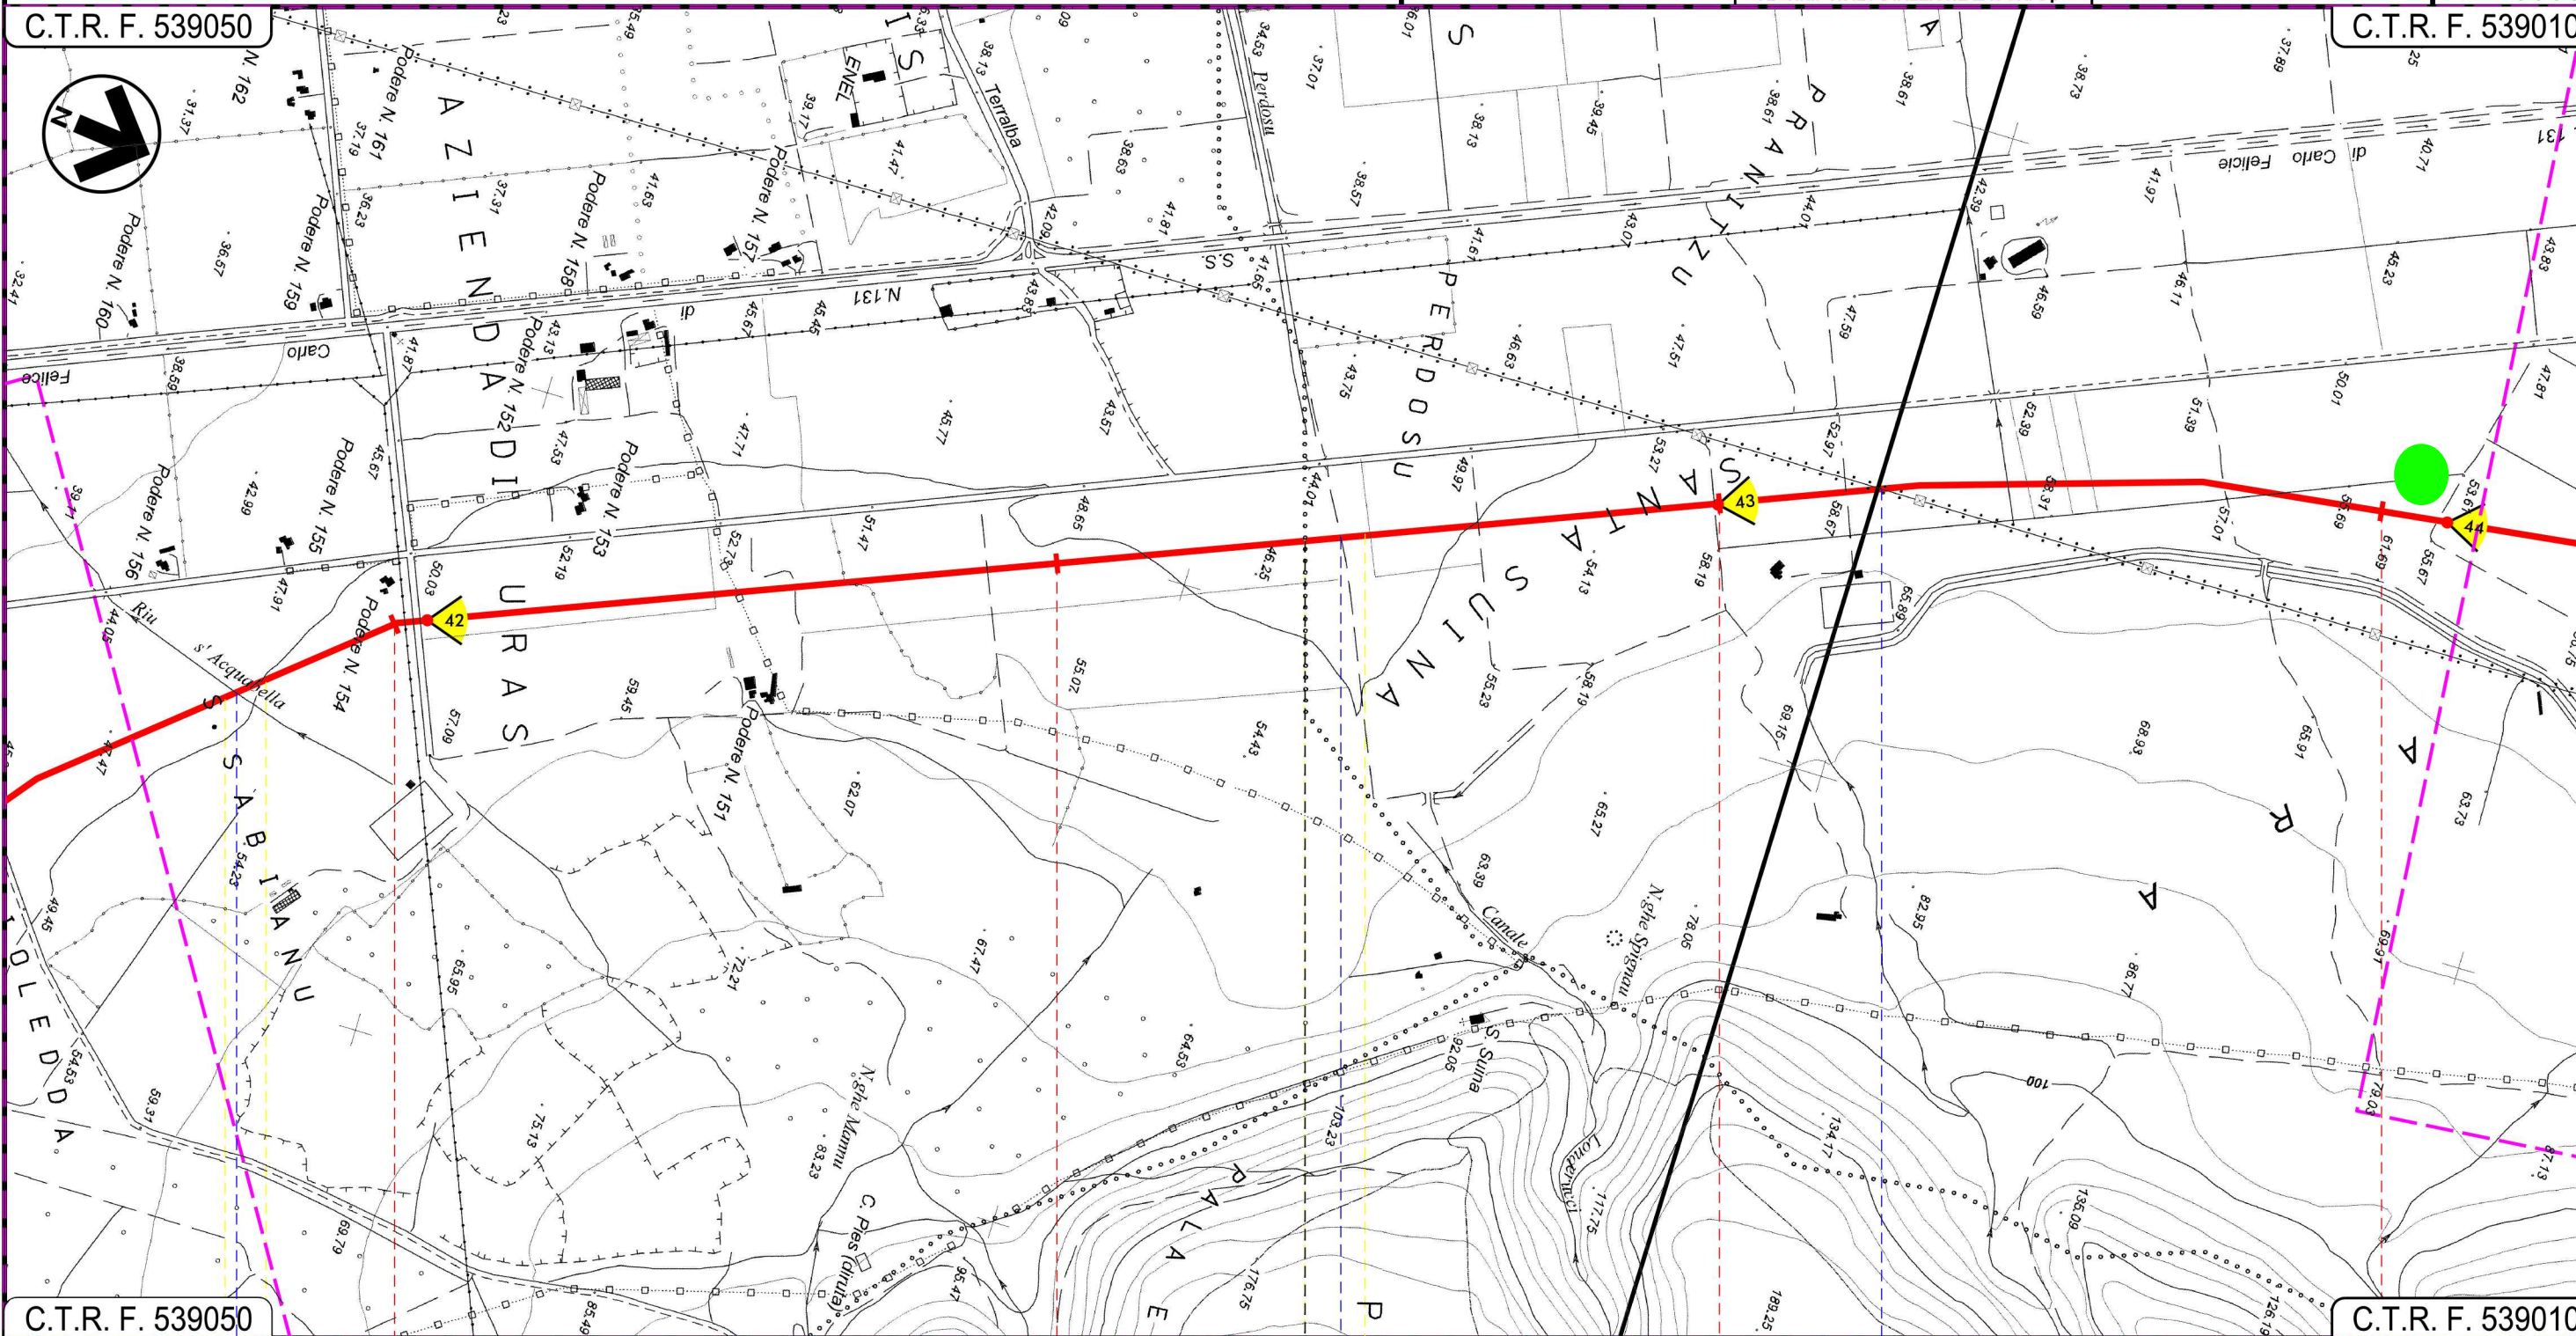

C.T.R. F. 539050

C.T.R. F. 539010

78 79 80 81

URAS

ORISTANO

MARRUBIU

Riu s'Acquabella

Riu Perdosu

Canale Perdosu

37

VE-CP-03



Progetto:

METANIZZAZIONE SARDEGNA  
MET. CAGLIARI - PALMAS ARBOREA  
DN 650 (26") DP 75 bar

PIANO DI MONITORAGGIO AMBIENTALE


0	31/03/2017	EMISSIONE	F. CRISTOFARO	CASATI	V. FORLIVESTI G. GIOVANNINI
INDICE	DATA	REVISIONI	ELABORATO	VERIFICATO	APPROVATO
 <b>SNAM RETE GAS</b>			 <b>TechnipFMC</b> Rif TPIDL: 073670-010-DW-3252-120 TECHNIP ITALY DIREZIONE LAVORI S.p.A.		
			PG - PMA - 101		
			Comm.		


Foglio  
**9**  
di 11  
Scala  
**1:10000**



86 87 88

**MARRUBIU ORISTANO** **SANTA GIUSTA**

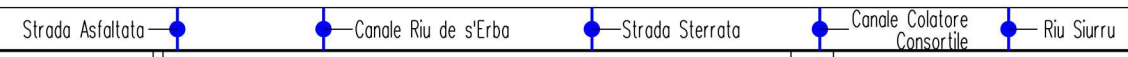
 Strada Asfaltata    Canale Riu de s'Erba    Strada Sterrata    Canale Colatore Consortile    Riu Siurru

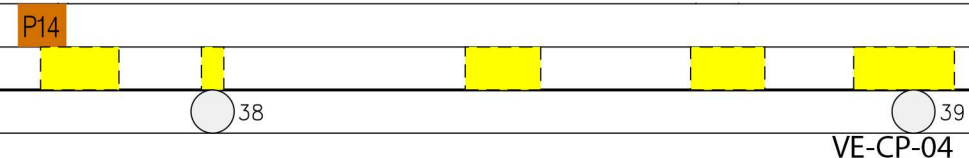



Progetto:

METANIZZAZIONE SARDEGNA  
MET. CAGLIARI - PALMAS ARBOREA  
DN 650 (26") DP 75 bar


PIANO DI MONITORAGGIO AMBIENTALE

0	31/03/2017	EMISSIONE	F. CRISTOFARO	CASATI	V. FORLIVESTI G. GIOVANNINI
INDICE	DATA	REVISIONI	ELABORATO	VERIFICATO	APPROVATO
 <b>SNAM RETE GAS</b>			 <b>TechnipFMC</b> Rif TPIDL: 073670-010-DW-3252-120 TECHNIP ITALY DIREZIONE LAVORI S.p.A.		
			PG - PMA - 101		
			Comm.		

Foglio  
**10**  
di 11  
Scala  
**1:10000**

C.T.R. F. 529130

C.T.R. F. 529090

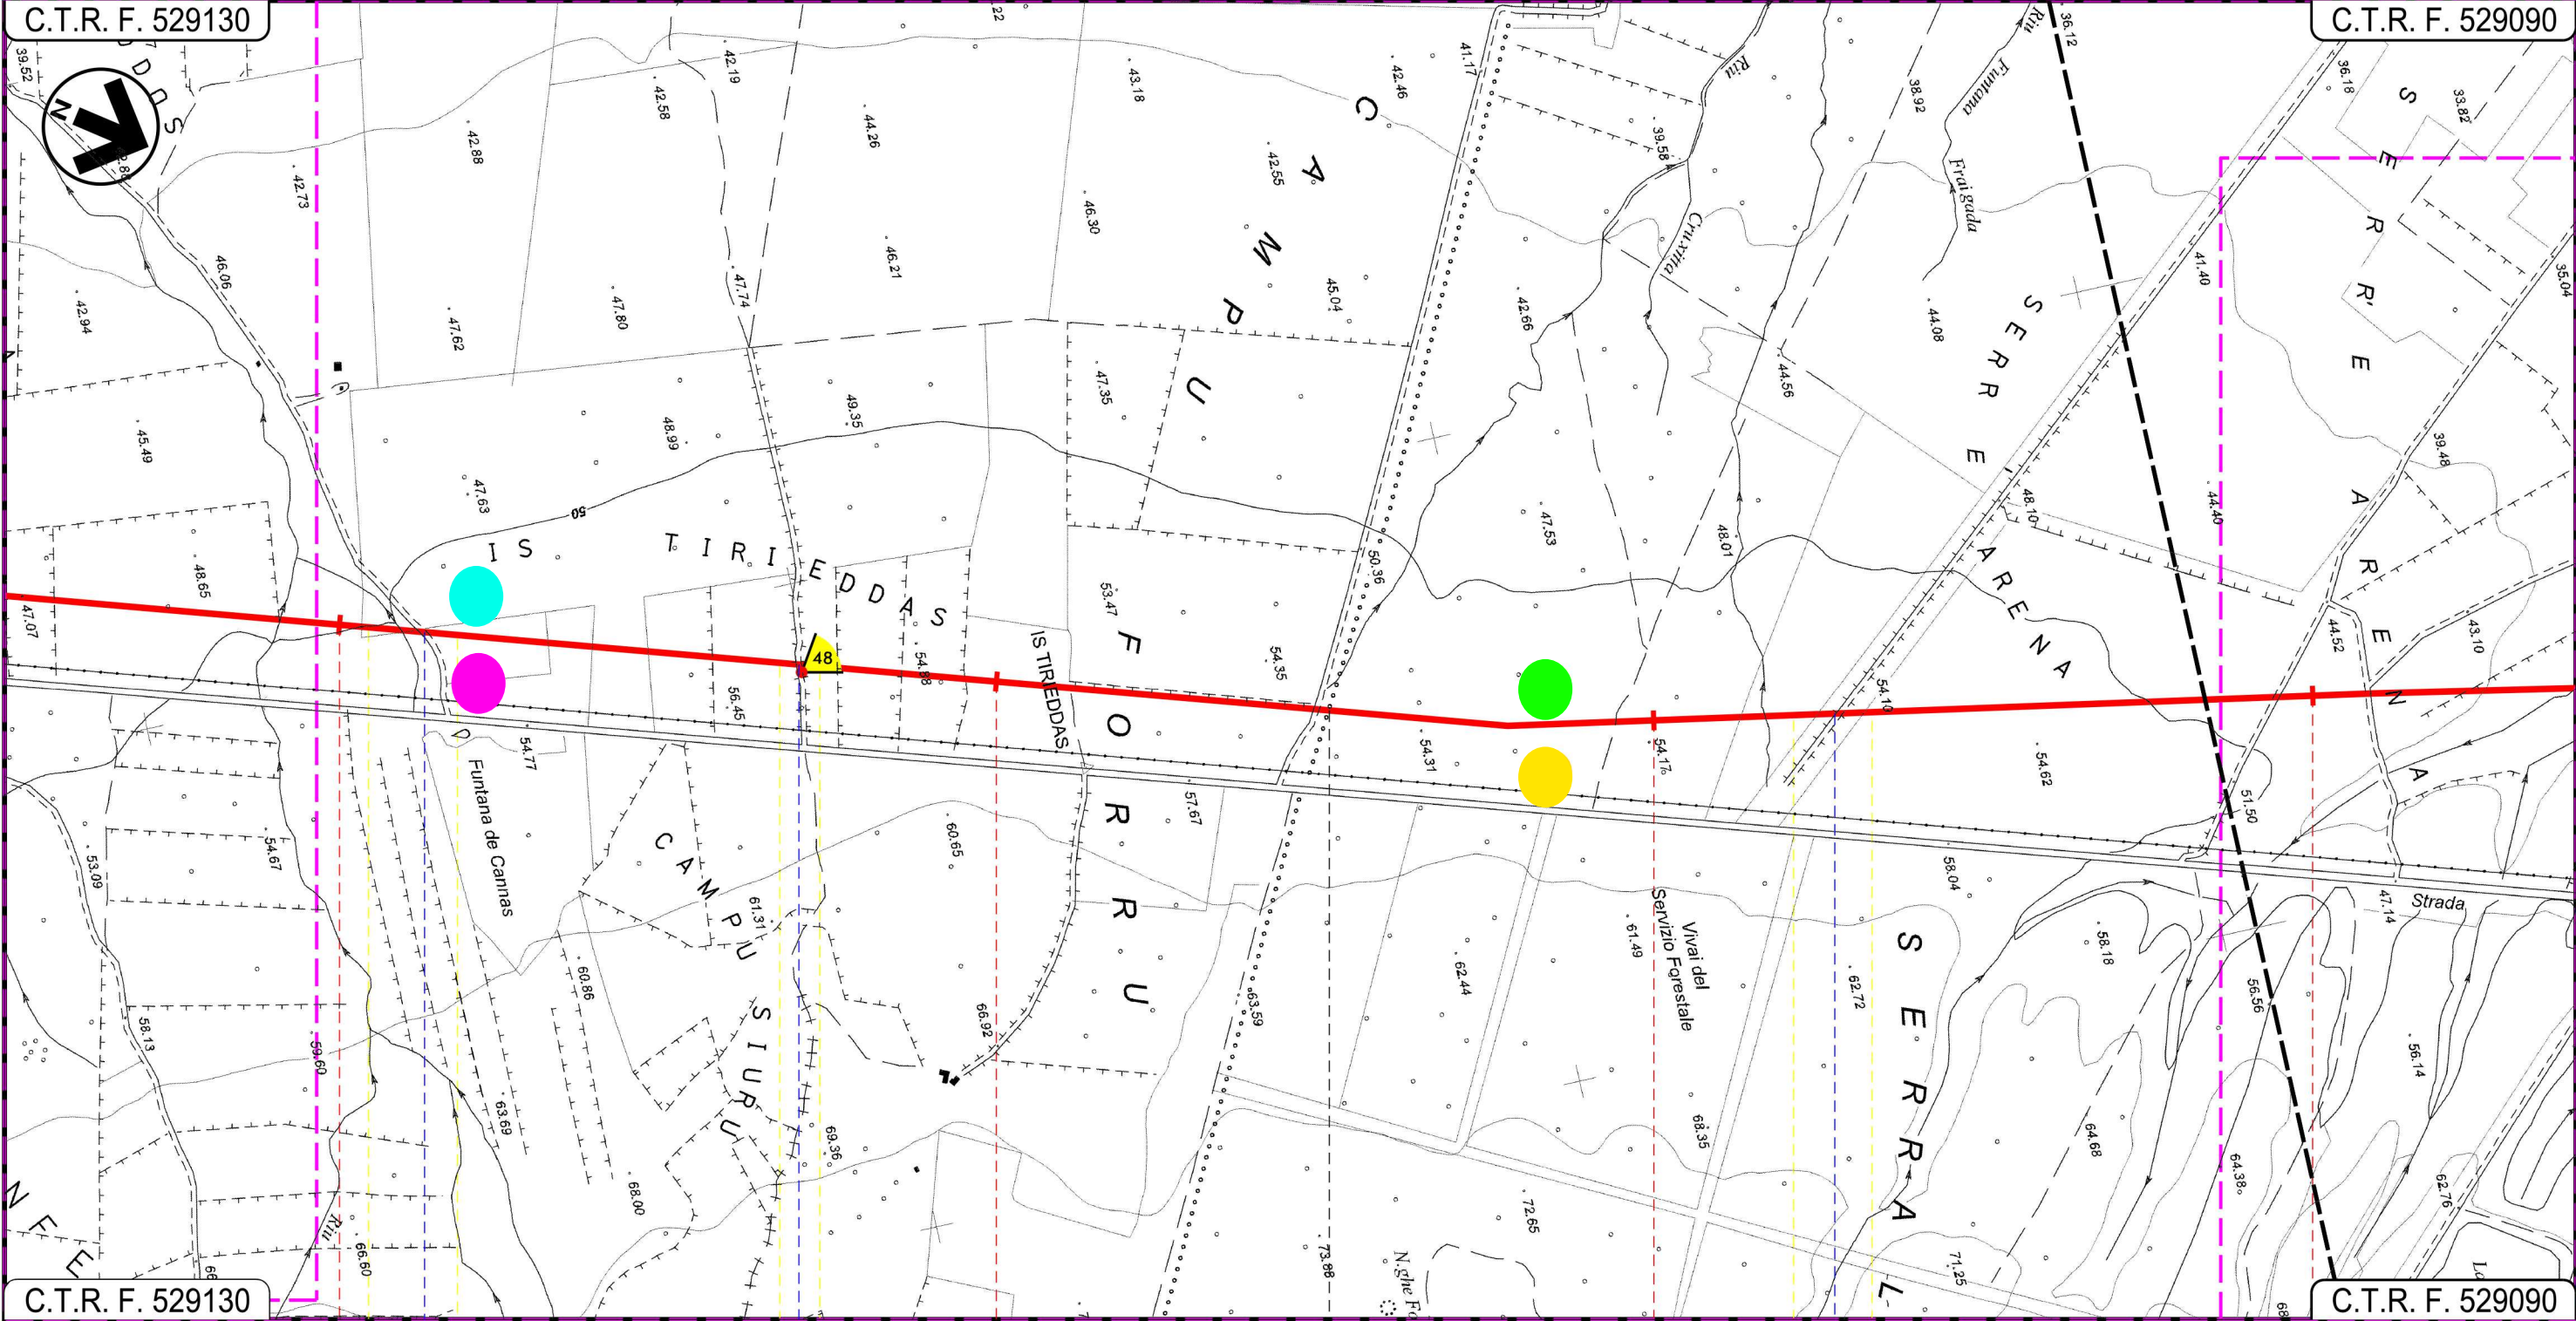

C.T.R. F. 529130

C.T.R. F. 529090

89

90

91

92

SANTA GIUSTA

ORISTANO

PALMAS ARBOREA

Riu Fontana de Cannas

Strada Asfaltata

Strada Asfaltata

AS-CP-05

FA-CP-06

VE-CP-05

SU-CP-04

INTE

C. 172500 FrM

DOCUMENTO DI PROPRIETA' Snam Rete Gas. LA SOCIETA' TUTELERA' I PROPRI DIRITTI IN SEDE CIVILE E PENALE A TERMINI DI LEGGE.



Progetto: METANIZZAZIONE SARDEGNA  
 METANODOTTO CAGLIARI – PALMAS ARBOREA  
 DN 650 (26") DP 75 bar

PIANO DI MONITORAGGIO AMBIENTALE

0	31/03/2017	EMISSIONE	F. CRISTOFARO	CASATI	V. FORLIVESTI G. GIOVANNINI
INDICE	DATA	R E V I S I O N I	ELABORATO	VERIFICATO	APPROVATO
			<b>PROGETTISTA</b> 		Dis. PG-PMA-101
			Rif TPIDL 073670-010-DW-3252-120 TECHNIP ITALY DIREZIONE LAVORI S.p.A.		Comm.

Foglio  
**11**  
 di 11  
 Scala  
**1:10000**

LEGENDA

SIMBOLOGIA CARTOGRAFICA

- Metanodotto in progetto
- Altri metanodotti in progetto
- Gallerie, Tunnel, Mini-Microtunnel, Raise Boring e T.O.C.
- Impianti di linea in progetto
- Aree impianti stacco-terminale in progetto
- Piazzola di stoccaggio tubazioni
- Strada di accesso all'impianto
- Adeguamento strade esistenti
- Strade di accesso provvisorio
- Punto di ripresa fotografico e numerazione
- Limite sovrapposizione fogli

SIMBOLOGIA MECCANICA

- Punto di intercettazione di linea (P.I.L.)
- Punto di intercettazione di derivazione importante (P.I.D.I.)
- Punto di intercettazione di derivazione semplice con stacco da P.I.L. (P.I.D.S.)
- Punto di intercettazione e derivazione semplice con stacco da Linea (P.I.D.S.)
- Punto di intercettazione con discaggio di allacciamento (P.I.D.A.)
- Punto predisposto per il discaggio di allacciamento (P.P.D.A.)
- Punto di sezionamento elettrico terminale (P.S.E.T.)
- Stazione predisposta per lancio e ricevimento PIG
- Impianto di riduzione/regolazione della pressione

LEGENDA DEI PUNTI DI MONITORAGGIO AMBIENTALE

- Monitoraggio VEGETAZIONE
- Monitoraggio SUOLO
- Monitoraggio FAUNA
- Monitoraggio ACQUE SUPERFICIALI
- Monitoraggio ACQUE SOTTERRANEE
- Monitoraggio RUMORE
- Monitoraggio ATMOSFERA

Il presente disegno è di proprietà aziendale - La Società tutelera i propri diritti a termine di legge.

Progressiva chilometrica	N.
Comuni	
Province	
Impianti	TIPO - N.
Attraversamenti	TIPOLOGIA ATTRAVERSATA (SS n. **, corso d'acqua, ferrovia, ecc.)