

Il presente disegno e' di proprieta' aziendale - La Societa' tutelera' i propri diritti a termine di legge.



COROGRAFIA Scala 1:500.000

0	31/03/2017	EMISSIONE	J.PAPPALARDO	C.CASATI	V.FORLIVESI G.GIOVANNINI						
INDICE	DATA	R E V I S I O N I		ELABORATO	VERIFICATO	APPROVATO					
			<b>PROGETTISTA</b>  Rif TPIDL 073670-010-DW-3252-548 TECHNIP ITALY DIREZIONE LAVORI S.p.A.								
Dis. <b>PG-PMA-404</b>			Fg. <b>1</b> di <b>3</b>								
Metanodotto: METANIZZAZIONE SARDEGNA METANODOTTO DERIVAZIONE PER VILLACIDRO DN 150 (6") DP 75 bar			Comm.								
PIANO DI MONITORAGGIO AMBIENTALE			Sostituisce il ..... Sostituito dal .....								
INDICE			<table border="1"> <tr> <td>0</td> <td></td> <td></td> <td></td> <td></td> <td></td> </tr> </table>			0					
0											
Scala <b>1:10000</b>			Sostituisce il ..... Sostituito dal .....								

Progetto:

METANIZZAZIONE SARDEGNA

MET.:DER. PER VILLACIDRO

DN 150 (6") DP 75 bar


PIANO DI MONITORAGGIO AMBIENTALE

0	31/03/2017	EMISSIONE	J.PAPPALARDO	C. CASATI	V.FORLIVESTI G.GIOVANNINI
INDICE	DATA	REVISIONI	ELABORATO	VERIFICATO	APPROVATO
 <b>SNAM RETE GAS</b>			 <b>TechnipFMC</b> Rif TPIDL 073670-010-DW-3252-548 TECHNIP ITALY DIREZIONE LAVORI S.p.A.		
			<b>PG-PMA-404</b> Comm.		

Foglio  
**2**  
di 3  
Scala  
**1:10000**

C.T.R. F. 547100

C.T.R. F. 547100

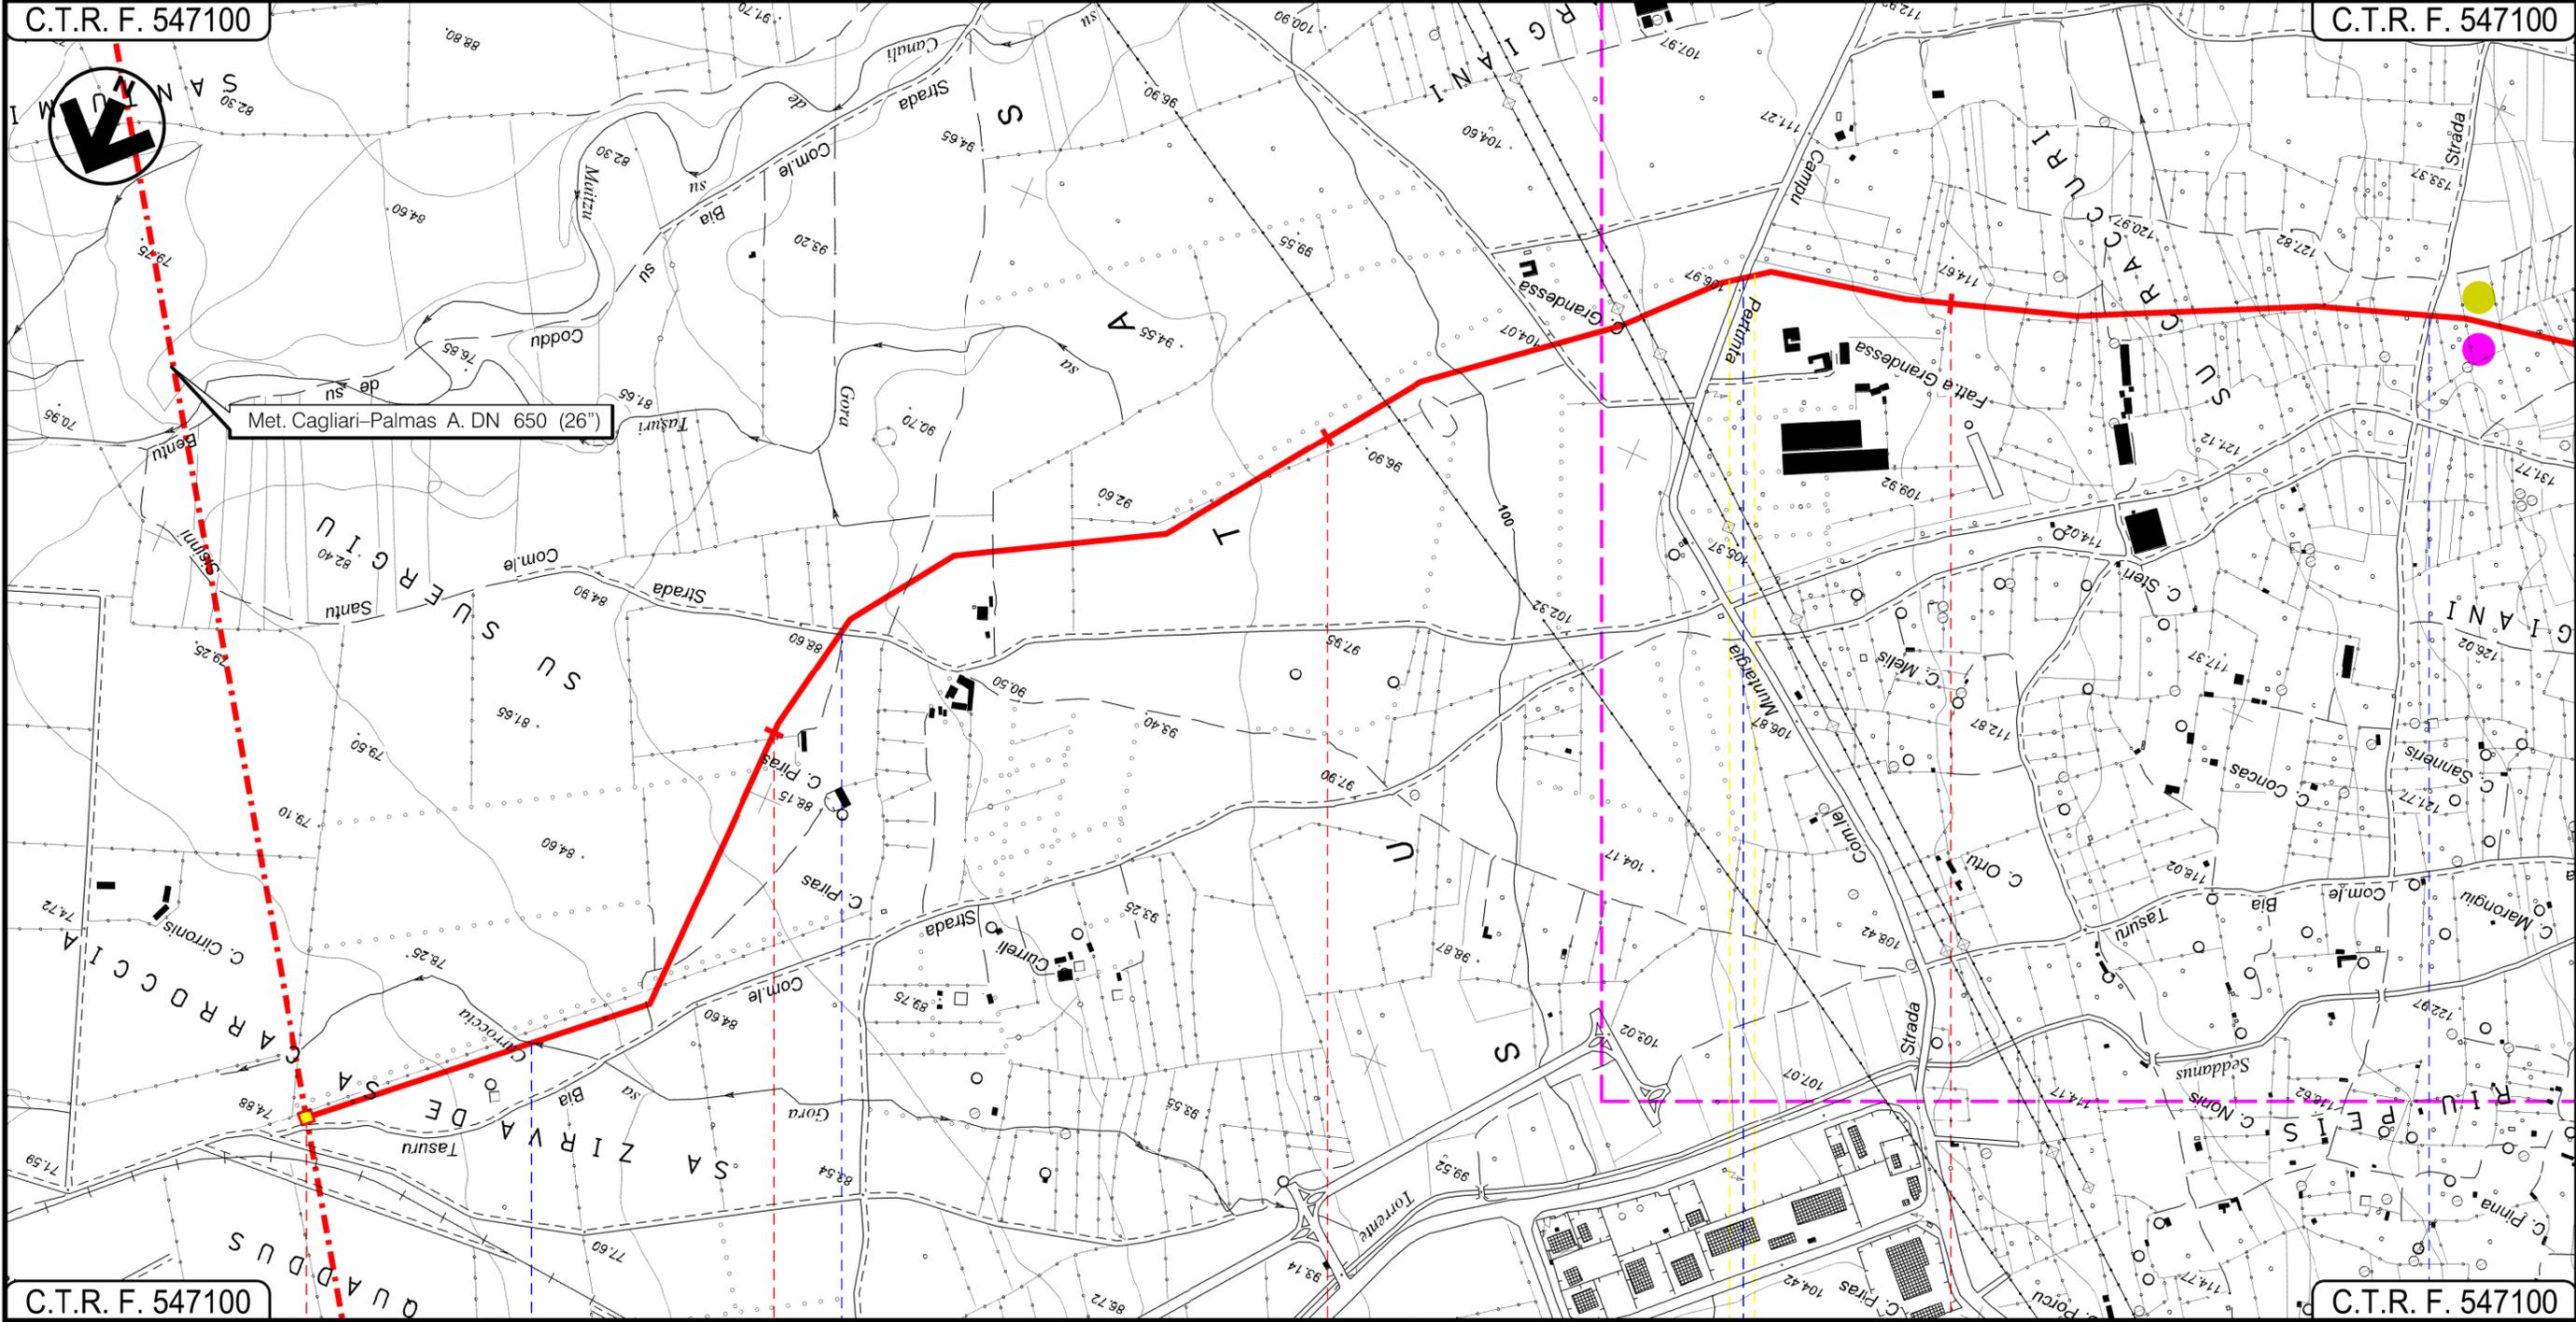

C.T.R. F. 547100

C.T.R. F. 547100

VILLACIDRO  
SUD SARDEGNA

In prog. su Met. Cagliari-Palmas A.

P.I.D.I. n. 8

- Gora sa Carroccia
- Strada Com.le Santu Sisinni
- Strada Comunale
- Strada Com.le di Tresaxia

I  
N  
T  
E  
C. 172500 FrM

SU-VI-01 FA-VI-01

PIANO DI MONITORAGGIO AMBIENTALE

LEGENDA

SIMBOLOGIA CARTOGRAFICA

- Metanodotto in progetto
- Altri metanodotti in progetto
- Gallerie, Tunnel, Mini-Microtunnel, Raise Boring e T.O.C.
- Impianti di linea in progetto
- Aree impianti stacco-terminale in progetto
- Piazzola di stoccaggio tubazioni
- Strada di accesso all'impianto
- Adeguamento strade esistenti
- Strade di accesso provvisorio
- Punto di ripresa fotografico e numerazione
- Limite sovrapposizione fogli

SIMBOLOGIA MECCANICA

- Punto di intercettazione di linea (P.I.L.)
- Punto di intercettazione di derivazione importante (P.I.D.I.)
- Punto di intercettazione di derivazione semplice con stacco da P.I.L. (P.I.D.S.)
- Punto di intercettazione e derivazione semplice con stacco da Linea (P.I.D.S.)
- Punto di intercettazione con discaggio di allacciamento (P.I.D.A.)
- Punto predisposto per il discaggio di allacciamento (P.P.D.A.)
- Punto di sezionamento elettrico terminale (P.S.E.T.)
- Stazione predisposta per lancio e ricevimento PIG
- Impianto di riduzione/regolazione della pressione

LEGENDA DEI PUNTI DI MONITORAGGIO AMBIENTALE

- Monitoraggio VEGETAZIONE
- Monitoraggio SUOLO
- Monitoraggio FAUNA
- Monitoraggio ACQUE SUPERFICIALI
- Monitoraggio ACQUE SOTTERRANEE
- Monitoraggio RUMORE
- Monitoraggio ATMOSFERA

Il presente disegno è di proprietà aziendale - La Società tutela i propri diritti a termine di legge.

Progressiva chilometrica	
Comuni	
Province	
Impianti	
Attraversamenti	
Strade - Piste	
Piazzole	
Fascia di lavoro	
Opere civili	
Monitoraggio	