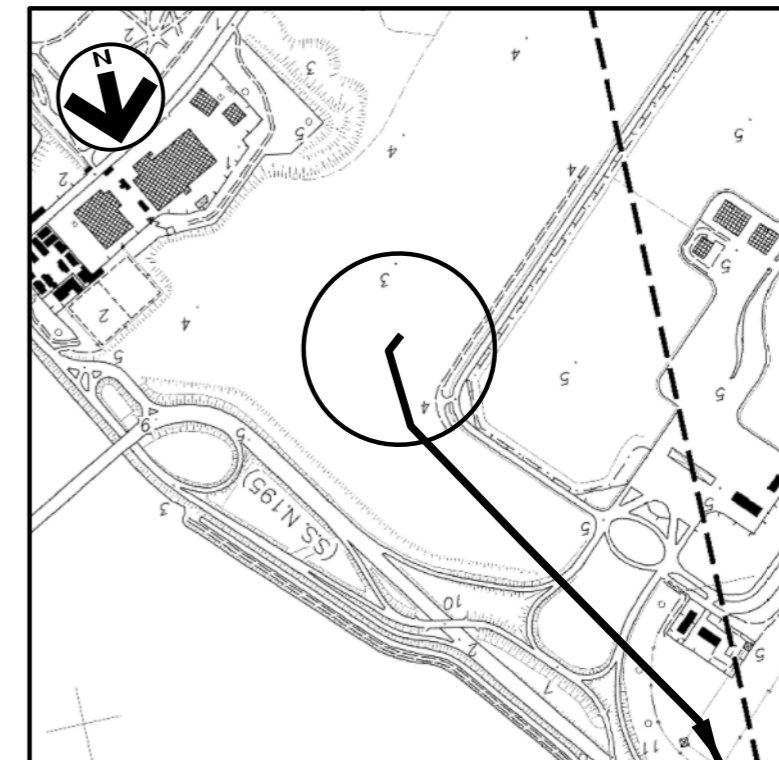



DOCUMENTI DI RIFERIMENTO

N.

COROGRAFIA 1:10000
CTR F.566050

0	MAGGIO '17	EMISSIONE	F.MARCHETTI	M.FORNAROLI	V.FORLIVESI G.GIOVANNINI										
INDICE	DATA	REVISIONI	ELABORATO	VERIFICATO	APPROVATO										
 SNAM RETE GAS		PROGETTISTA  TechnipFMC Rif. TPIDL: 073670-010-STC-3290-131 TECHNIP ITALY DIREZIONE LAVORI S.p.A.	Dis. ST-131 Fg. 1 di 3												
Progetto: METANIZZAZIONE SARDEGNA MET. CAGLIARI-PALMAS ARBOREA DN 650 (26"), DP 75 bar			Comm. INDICE <table border="1" style="display: inline-table; vertical-align: middle;"> <tr> <td>0</td> <td></td> <td></td> <td></td> <td></td> <td></td> <td></td> <td></td> <td></td> <td></td> </tr> </table>			0									
0															
AREA IMPIANTISTICA DI CAGLIARI PLANIMETRIA E PROSPETTI			Scala 1.500 Sostituisce il Sostituito dal												




Progetto:

METANIZZAZIONE SARDEGNA
DN650 (26") / DN400 (16"), DP 75 bar

MET. CAGLIARI - PALMAS ARBOREA DN650 (26"), DP 75 bar
AREA IMPIANTISTICA DI CAGLIARI
PLANIMETRIA

0	MAGGIO '17	EMISSIONE	F. MARCHETTI	M. FORNAROLI	V. FORLIVESTI G. GIOVANNINI
INDICE	DATA	REVISIONI	ELABORATO	VERIFICATO	APPROVATO
 SNAM RETE GAS			PROGETTISTA  TechnipFMC Rif. TPIDL: 073670-010-STC-3290-131 TECHNIP ITALY DIREZIONE LAVORI S.p.A.		
			DIS. N.	ST-131	
			Comm.		

Foglio
2
di 3
Scala
1:500

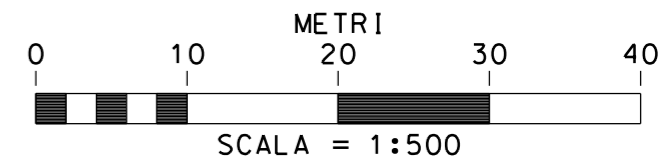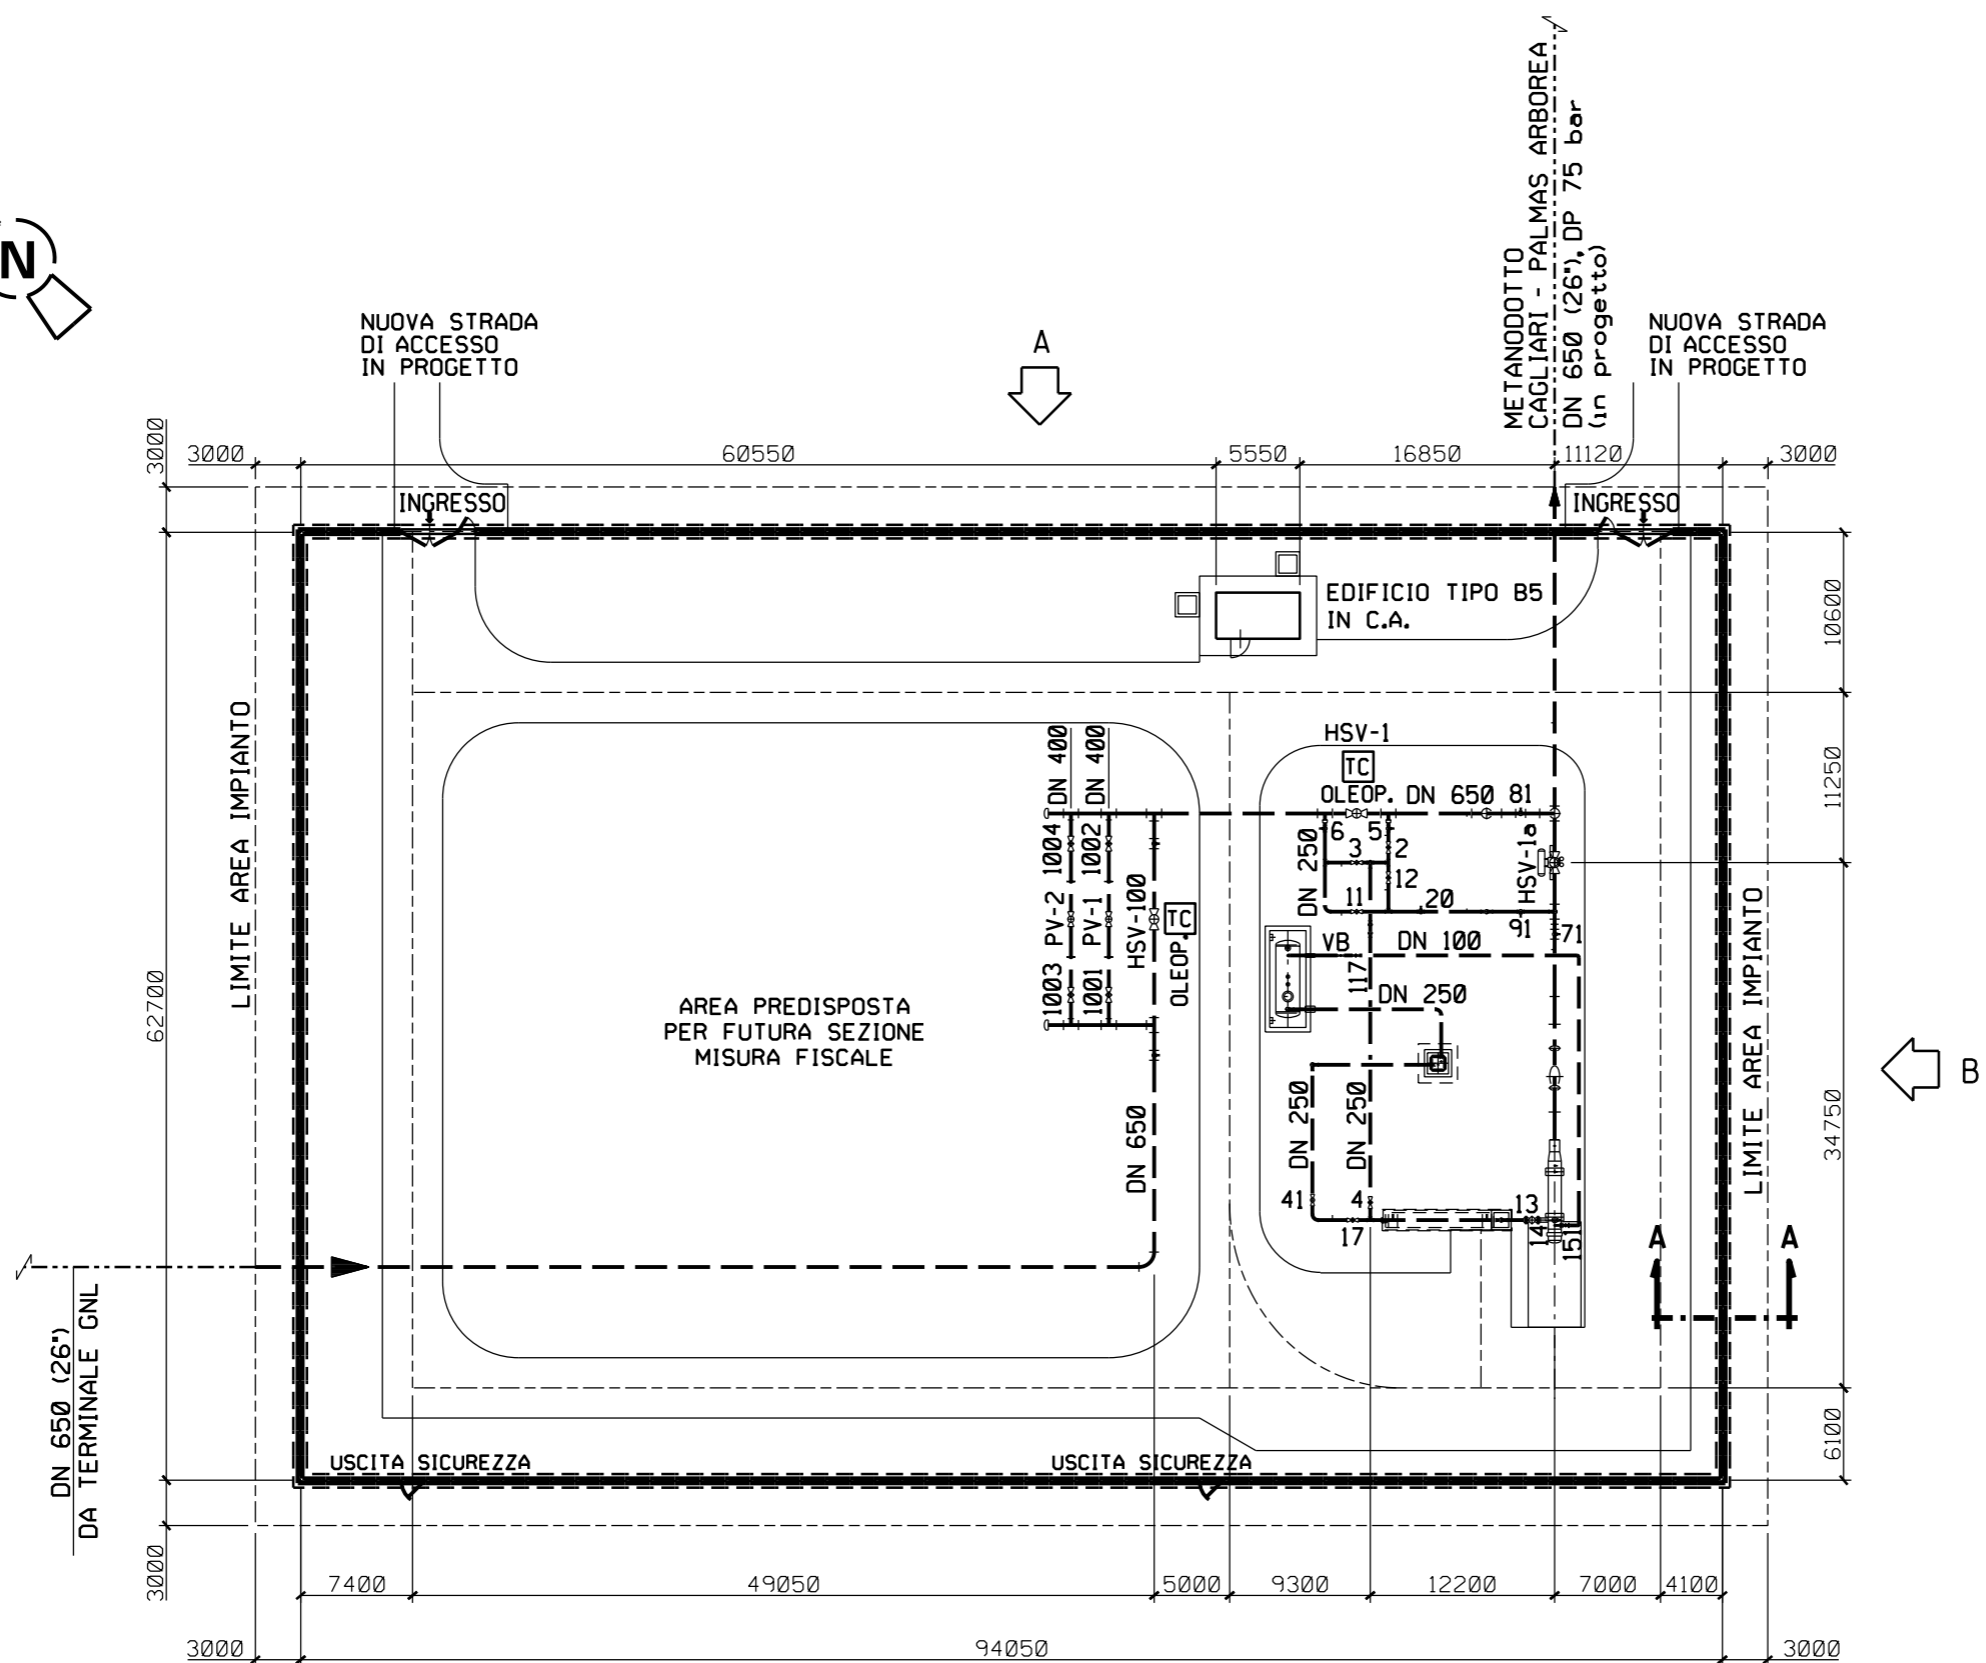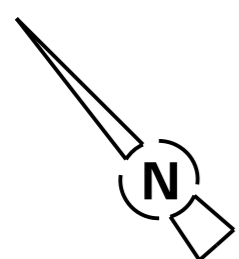


Progetto:

METANIZZAZIONE SARDEGNA
DN650 (26") / DN400 (16"), DP 75 bar


MET. CAGLIARI - PALMAS ARBOREA DN650 (26"), DP 75 bar
AREA IMPIANTISTICA DI CAGLIARI
PROSPETTI

0	MAGGIO '17	EMISSIONE	F. MARCHETTI	M. FORNAROLI	V. FORLIVESI G. GIOVANNINI
INDICE	DATA	REVISIONI	ELABORATO	VERIFICATO	APPROVATO
 SNAM RETE GAS			PROGETTISTA  TechnipFMC		DIS. N. ST-131
			Rif. TPIDL: 073670-010-STC-3290-131 TECHNIP ITALY DIREZIONE LAVORI S.p.A.		Comm.


Foglio
3
di 3
Scala
1:250

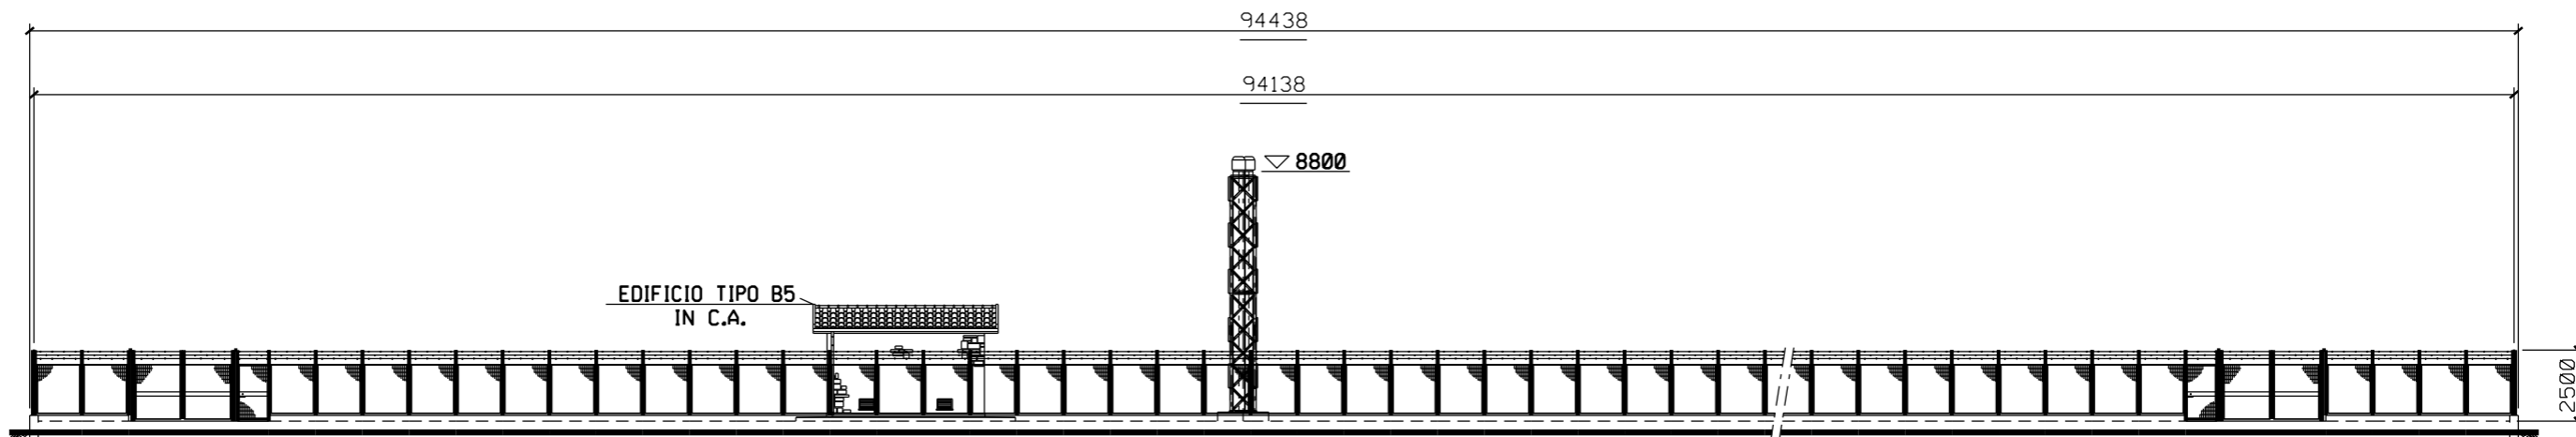

PROSPETTO A

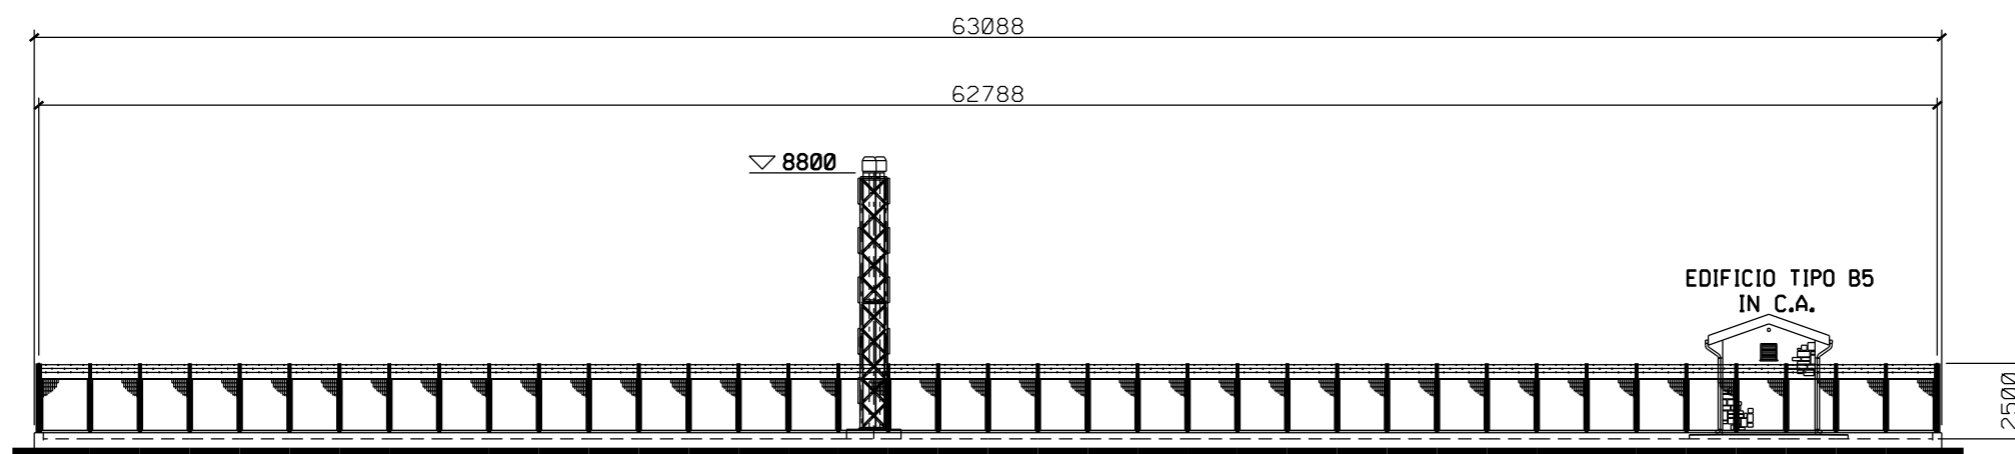

PROSPETTO B

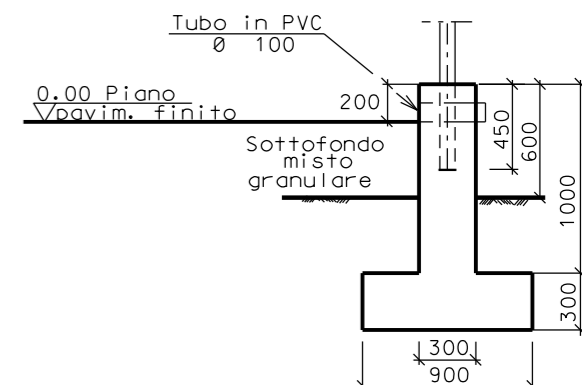

SEZIONE A - A

