




DOCUMENTI DI RIFERIMENTO

N.

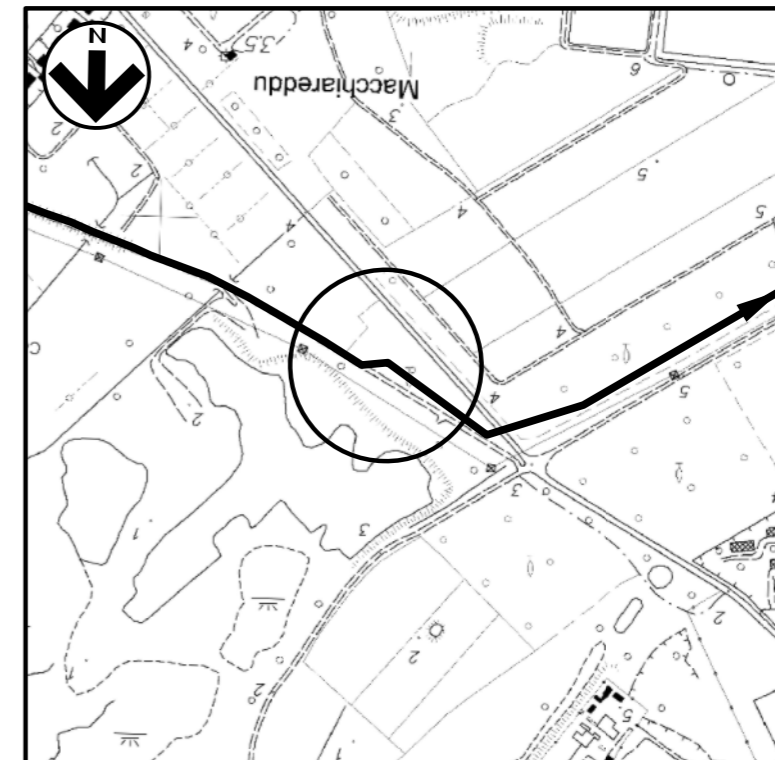

COROGRAFIA 1:10000
CTR F.566010

0	MAGGIO '17	EMISSIONE	F.MARCHETTI	M.FORNAROLI	V.FORLIVESI G.GIOVANNINI										
INDICE	DATA	R E V I S I O N I		ELABORATO	VERIFICATO										
 SNAM RETE GAS		PROGETTISTA  TechnipFMC <small>Rif TPIDL: 073670-010-STC-3290-132 TECHNIP ITALY DIREZIONE LAVORI S.p.A.</small>		Dis. ST-132											
				Fg. 1 di 3											
Progetto: METANIZZAZIONE SARDEGNA MET. CAGLIARI-PALMAS ARBOREA DN 650 (26"), DP 75 bar				Comm.											
				INDICE <table border="1" style="display: inline-table; vertical-align: middle;"> <tr> <td>0</td> <td></td> <td></td> <td></td> <td></td> <td></td> <td></td> <td></td> <td></td> <td></td> </tr> </table>		0									
0															
				Scala 1:200											
				Sostituisce il Sostituito dal											



Progetto:

METANIZZAZIONE SARDEGNA
DN650 (26") / DN400 (16"), DP 75 bar


MET. CAGLIARI - PALMAS ARBOREA DN650 (26"), DP 75 bar
PIDI n.2 DN300 (12") Loc. ASSEMINI
PLANIMETRIA

0	MAGGIO '17	EMISSIONE	F. MARCHETTI	M. FORNAROLI	V. FORLIVESTI G. GIOVANNINI
INDICE	DATA	REVISIONI	ELABORATO	VERIFICATO	APPROVATO
 SNAM RETE GAS			 TechnipFMC		DIS. N. ST-132
			Rif. TPIDL: 073670-010-STC-3290-132 TECHNIP ITALY DIREZIONE LAVORI S.p.A.		Comm.

Foglio
2
di 3
Scala
1:200

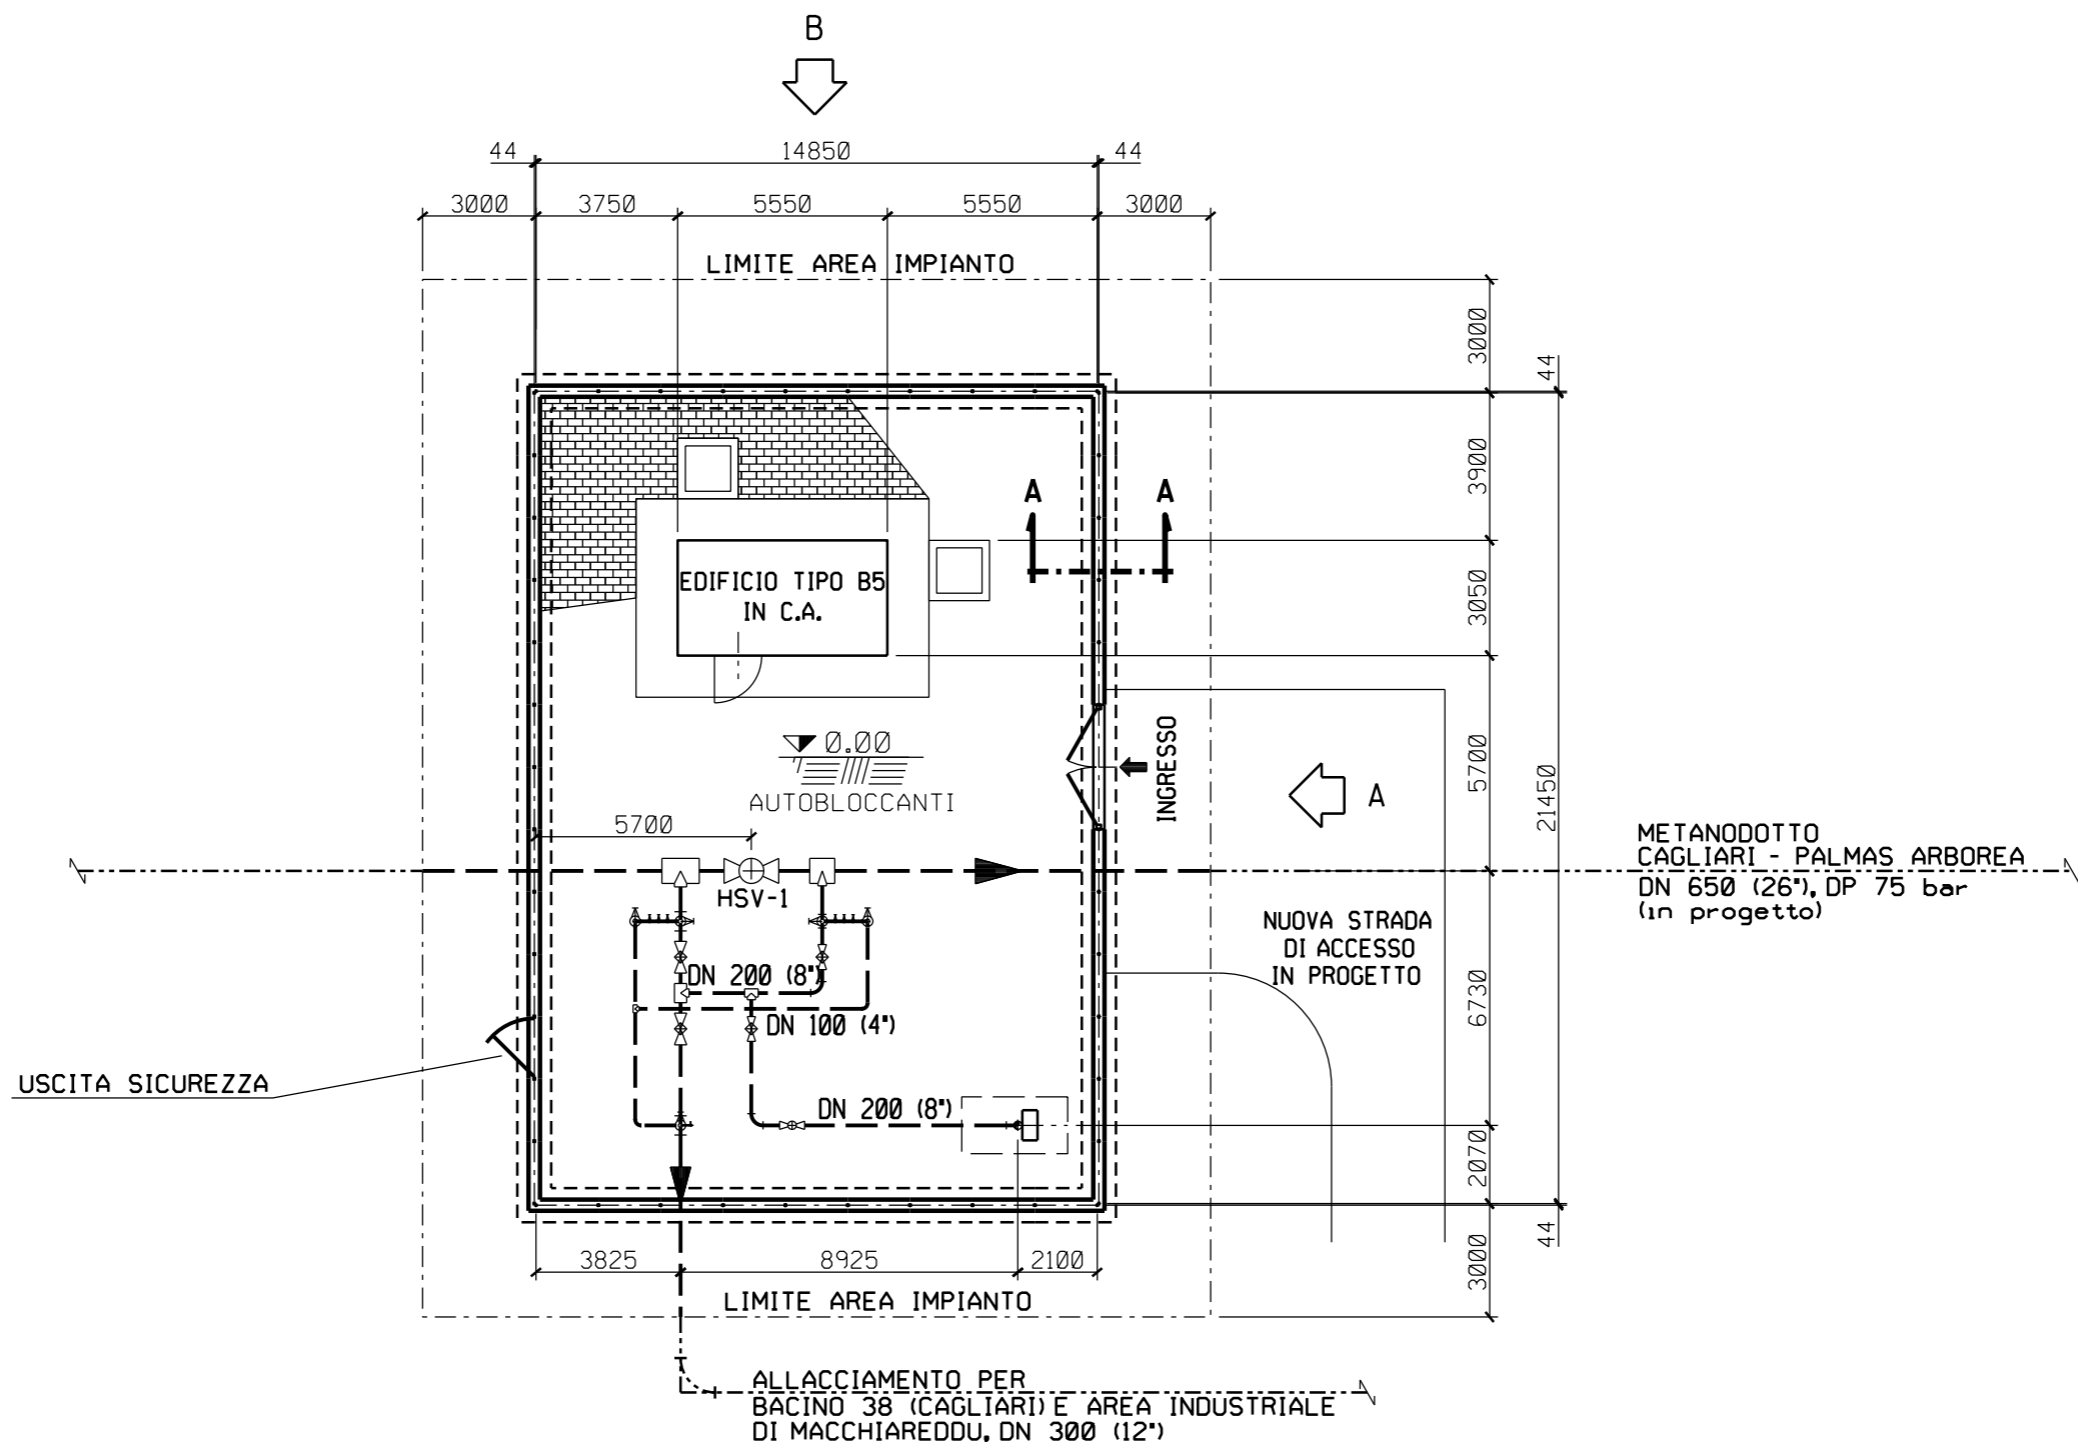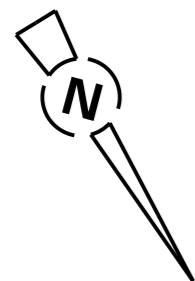

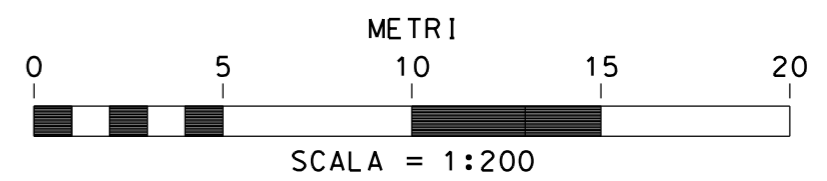

PIANTA




Progetto:

METANIZZAZIONE SARDEGNA
DN650 (26") / DN400 (16"), DP 75 bar


MET. CAGLIARI - PALMAS ARBOREA DN650 (26"), DP 75 bar
PIDI n.2 DN300 (12") Loc. ASSEMINI
PROSPETTI

0	MAGGIO '17	EMISSIONE	F. MARCHETTI	M. FORNAROLI	V. FORLIVESTI G. GIOVANNINI
INDICE	DATA	REVISIONI	ELABORATO	VERIFICATO	APPROVATO
 SNAM RETE GAS			PROGETTISTA  TechnipFMC Rif. TPIDL: 073670-010-STC-3290-132 TECHNIP ITALY DIREZIONE LAVORI S.p.A.		DIS. N. ST-132
			Comm.		Scala 1:100


Foglio
3
di 3
Scala
1:100

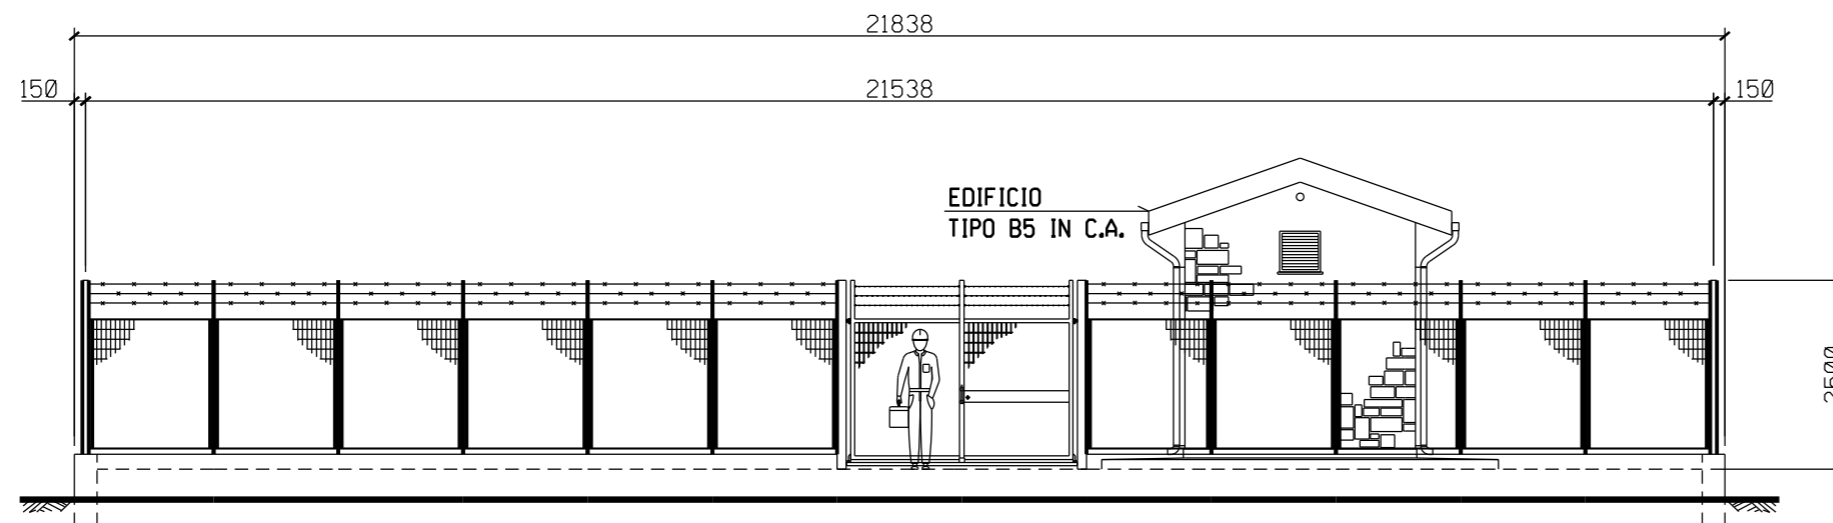

PROSPETTO A

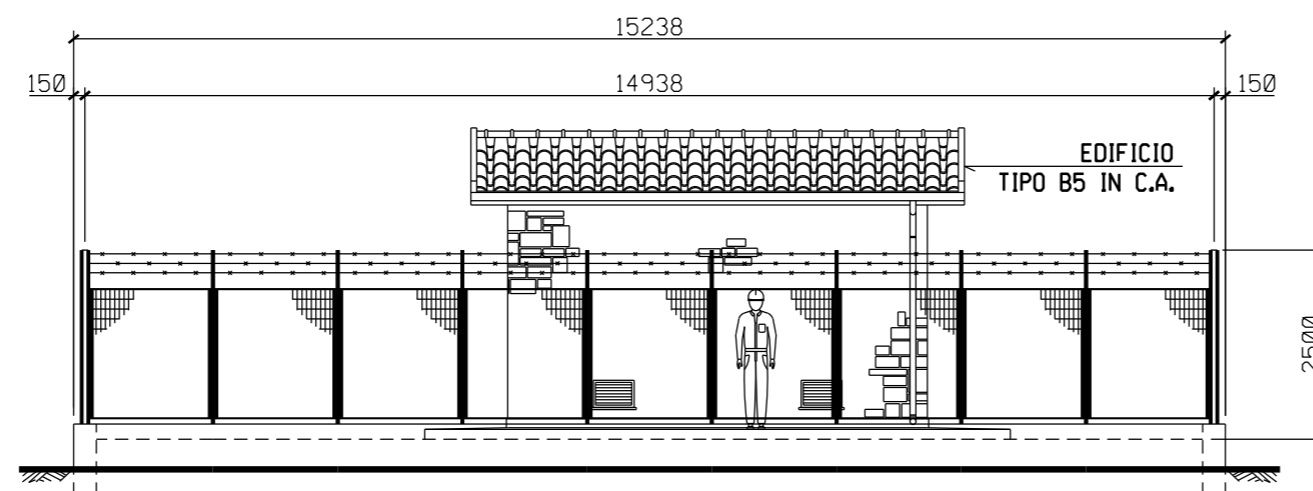

PROSPETTO B

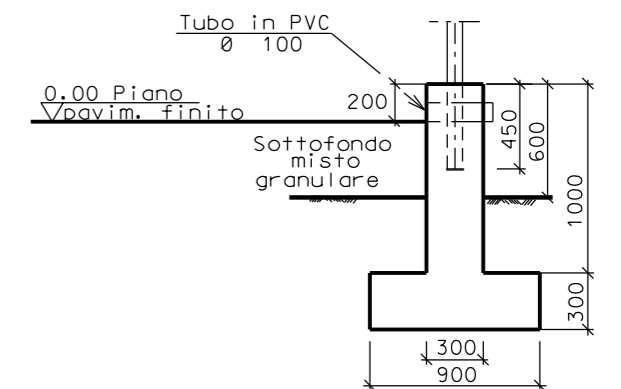

SEZIONE A - A

