


DOCUMENTI DI RIFERIMENTO

N.

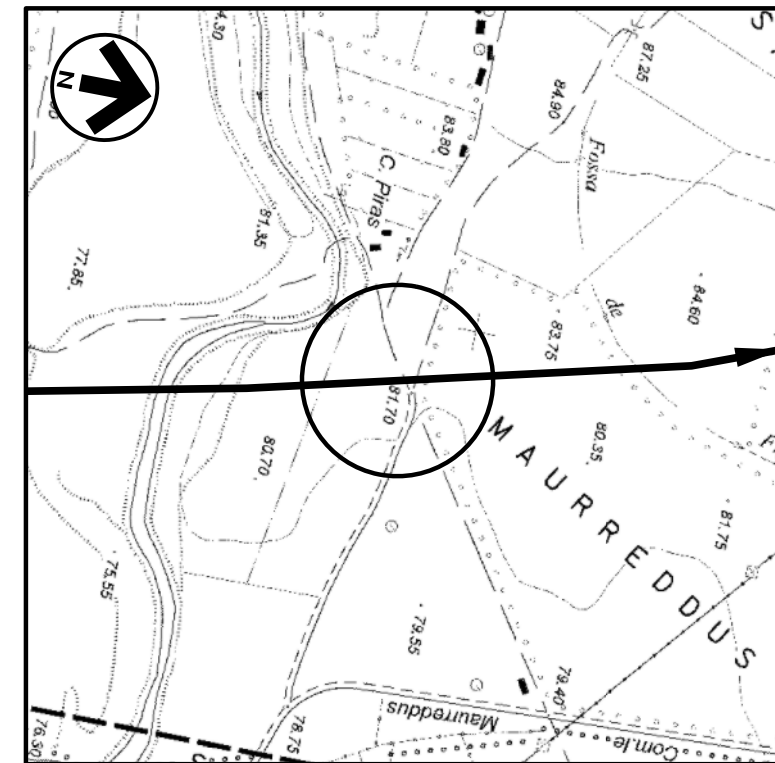

COROGRAFIA 1:10000  
CTR F.547140

0	MAGGIO '17	EMISSIONE	F. MARCHETTI	M. FORNAROLI	V. FORLIVESI G. GIOVANNINI						
INDICE	DATA	REVISIONI	ELABORATO	VERIFICATO	APPROVATO						
		PROGETTISTA  Rif TPIDL: 073670-010-STC-3290-137 TECHNIP ITALY DIREZIONE LAVORI S.p.A.	Dis. <b>ST-137</b> Fg. <b>1</b> di <b>3</b>								
Progetto: METANIZZAZIONE SARDEGNA MET. CAGLIARI-PALMAS ARBOREA DN 650 (26"), DP 75 bar			Comm. INDICE <table border="1"> <tr> <td>0</td> <td></td> <td></td> <td></td> <td></td> <td></td> </tr> </table>			0					
0											
PIDI n.7 DN250 (10") Loc. VILLACIDRO PLANIMETRIA E PROSPETTI			Scala <b>1:200</b> Sostituisce il ..... Sostituito dal .....								


Progetto:

METANIZZAZIONE SARDEGNA  
DN650 (26") / DN400 (16"), DP 75 bar


MET. CAGLIARI - PALMAS ARBOREA DN650 (26"), DP 75 bar  
PIDI n.7 DN250 (10") Loc. VILLACIDRO  
PLANIMETRIA

0	MAGGIO '17	EMISSIONE	F. MARCHETTI	M. FORNAROLI	V. FORLIVESTI G. GIOVANNINI
INDICE	DATA	REVISIONI	ELABORATO	VERIFICATO	APPROVATO
 <b>SNAM RETE GAS</b>			<b>PROGETTISTA</b>  <b>TechnipFMC</b>		DIS. N. ST-137
			Rif. TPIDL: 073670-010-STC-3290-137 TECHNIP ITALY DIREZIONE LAVORI S.p.A.		Comm.

Foglio  
**2**  
di 3  
Scala  
1:200

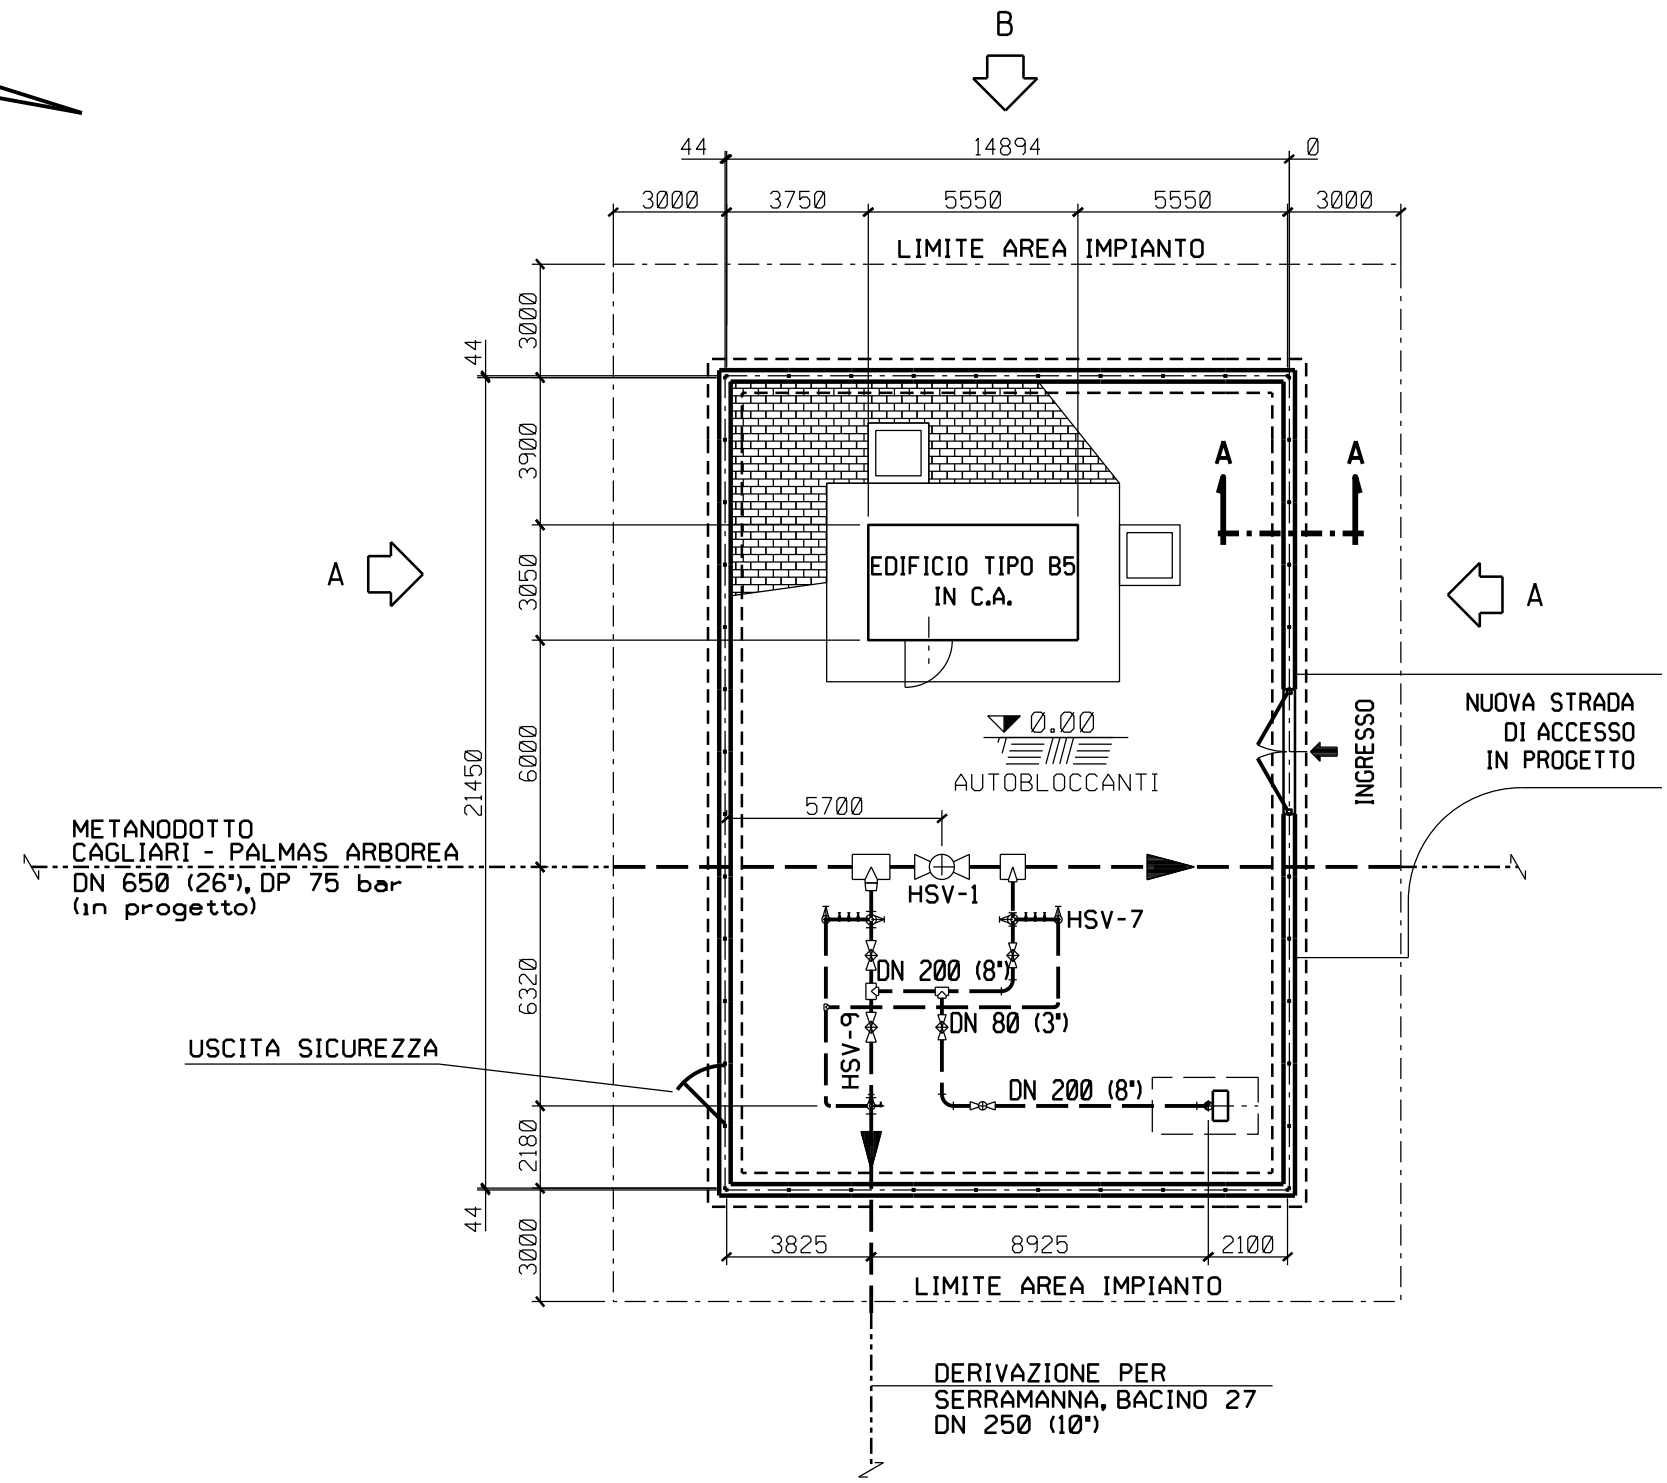


PIANTA

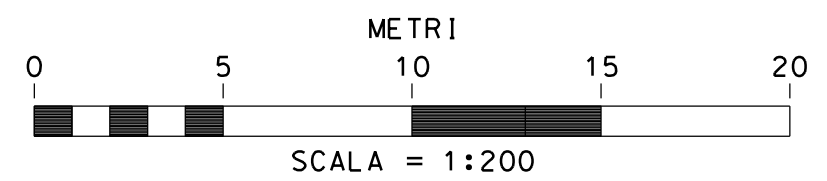


Progetto:

METANIZZAZIONE SARDEGNA  
DN650 (26") / DN400 (16"), DP 75 bar


MET. SARROCH - PALMAS ARBOREA DN650 (26"), DP 75 bar  
PIDI n.7 DN250 (10") Loc. VILLACIDRO  
PROSPETTI

0	MAGGIO '17	EMISSIONE	F. MARCHETTI	M. FORNAROLI	V. FORLIVESTI G. GIOVANNINI
INDICE	DATA	REVISIONI	ELABORATO	VERIFICATO	APPROVATO
 <b>SNAM RETE GAS</b>			<b>PROGETTISTA</b>  <b>TechnipFMC</b> Rif. TPIDL: 073670-010-STC-3290-137 TECHNIP ITALY DIREZIONE LAVORI S.p.A.		DIS. N. ST-137 Comm.


Foglio  
**3**  
di 3  
Scala  
**1:100**

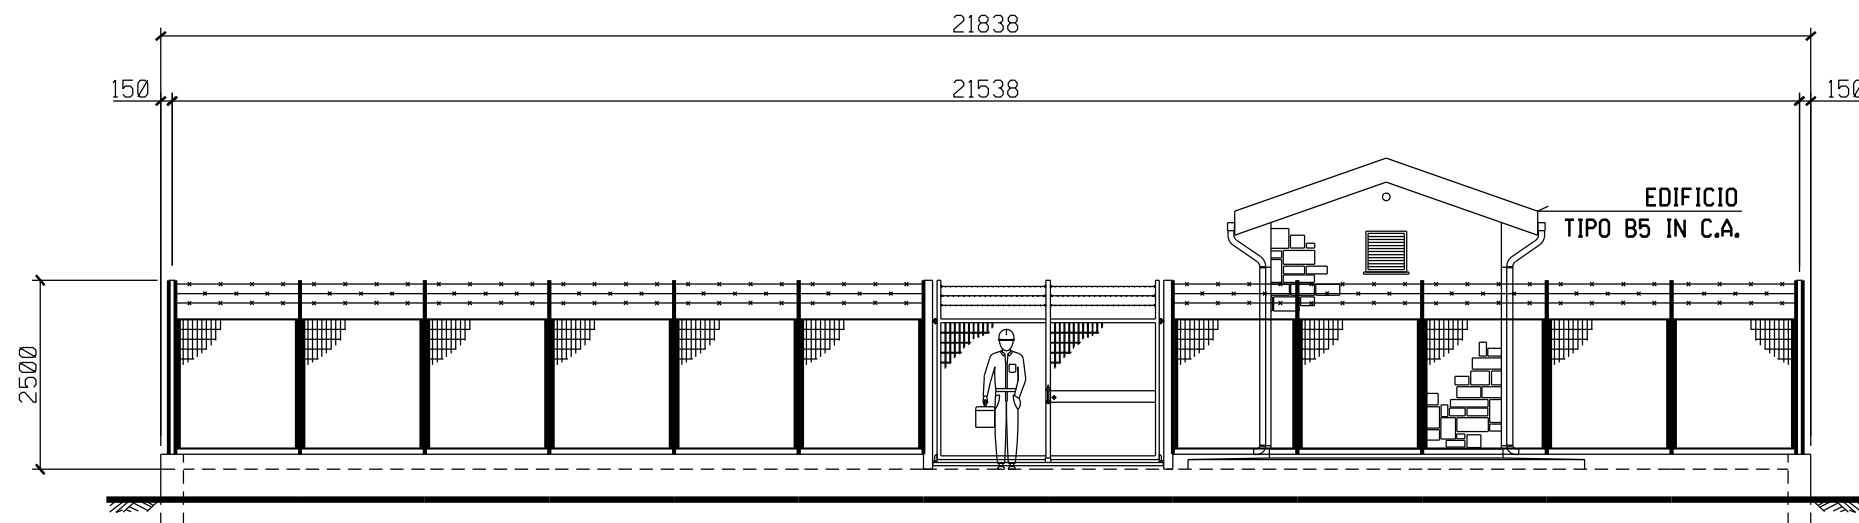

PROSPETTO A

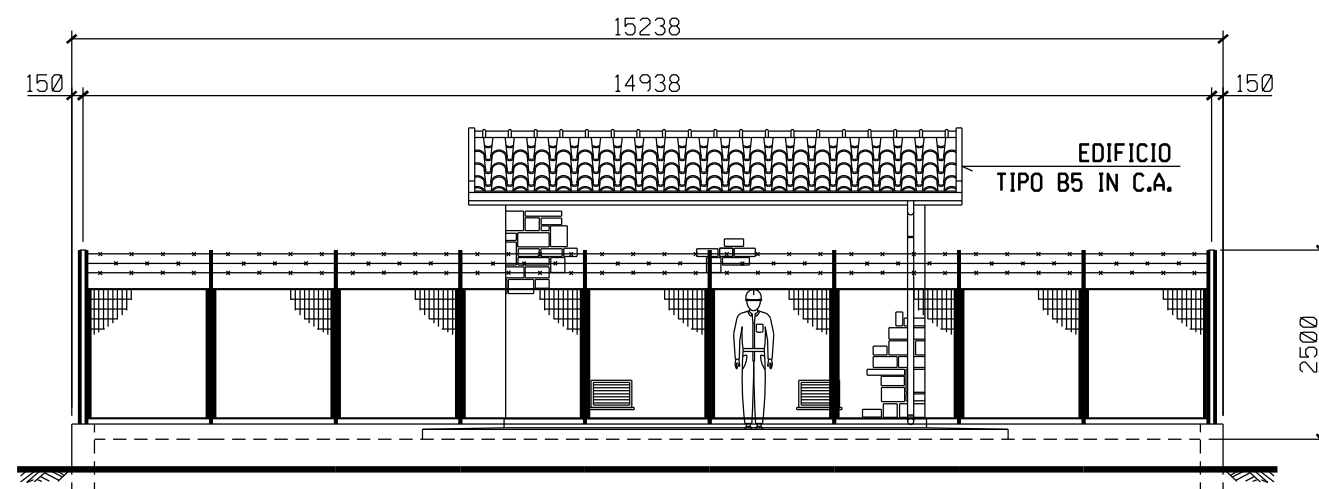

PROSPETTO B

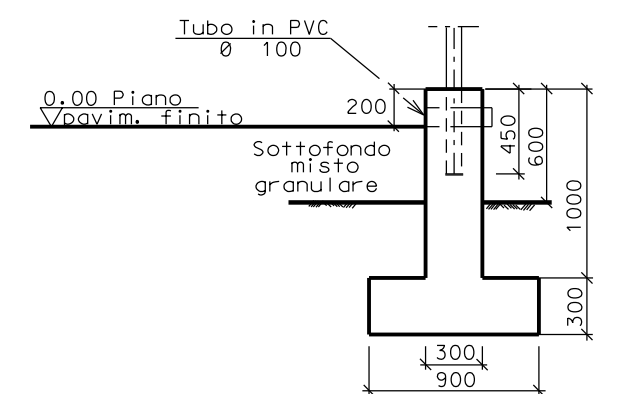

SEZIONE A - A

