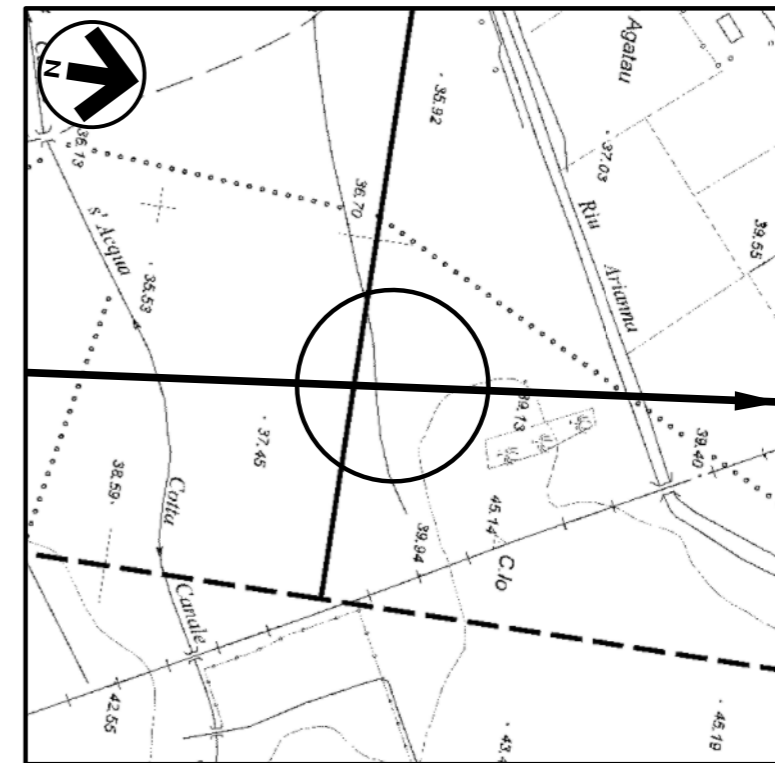


DOCUMENTI DI RIFERIMENTO

N.

COROGRAFIA 1:10000  
CTR F.539130

0	MAGGIO '17	EMISSIONE	F.MARCHETTI	M.FORNAROLI	V.FORLIVESI G.GIOVANNINI								
INDICE	DATA	REVISIONI			ELABORATO VERIFICATO APPROVATO								
SNAM RETE GAS		PROGETTISTA TechnipFMC Rif TPIDL 073670-010-STC-3290-140 TECHNIP ITALY DIREZIONE LAVORI S.p.A.			Dis. <b>ST-140</b> Fg. <b>1</b> di <b>3</b>								
Progetto: METANIZZAZIONE SARDEGNA MET. CAGLIARI-PALMAS ARBOREA DN 650 (26"), DP 75 bar					Comm.								
					INDICE <table border="1"> <tr> <td>0</td> <td></td> <td></td> <td></td> <td></td> <td></td> <td></td> <td></td> </tr> </table>	0							
0													
					Scala <b>1:200</b>								
PIL n.10 Loc. SARDARA PLANIMETRIA E PROSPETTI					Sostituisce il ..... Sostituito dal .....								



Progetto:

METANIZZAZIONE SARDEGNA  
DN650 (26") / DN400 (16"), DP 75 bar


MET. CAGLIARI - PALMAS ARBOREA DN650 (26"), DP 75 bar  
PIL n.10 Loc. SARDARA  
PLANIMETRIA

0	MAGGIO '17	EMISSIONE	F. MARCHETTI	M. FORNAROLI	V. FORLIVESTI G. GIOVANNINI
INDICE	DATA	REVISIONI	ELABORATO	VERIFICATO	APPROVATO
 <b>SNAM RETE GAS</b>			<b>PROGETTISTA</b>  <b>TechnipFMC</b>		DIS. N. ST-140
			Rif. TPIDL: 073670-010-STC-3290-140 TECHNIP ITALY DIREZIONE LAVORI S.p.A.		Comm.

Foglio  
**2**  
di 3  
Scala  
**1:200**

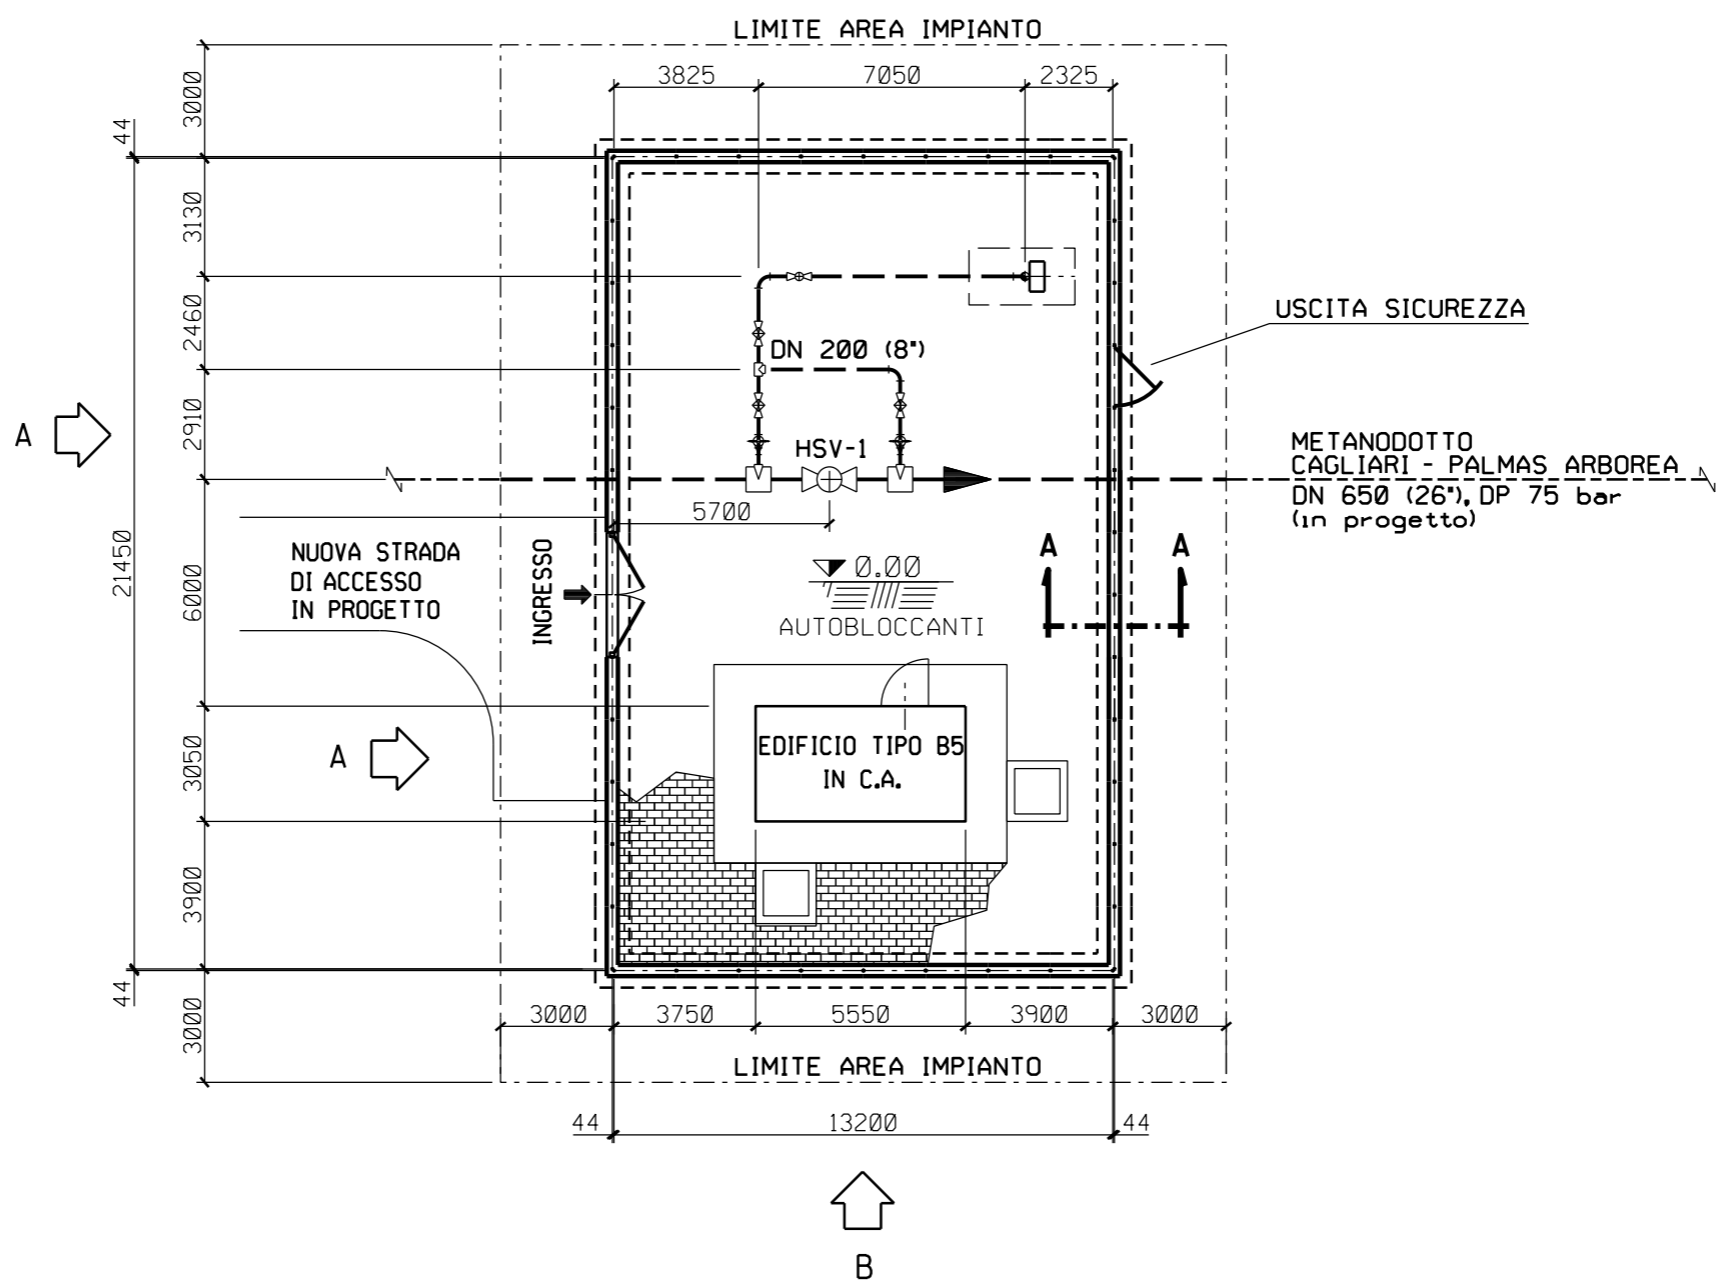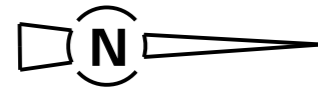

PIANTA

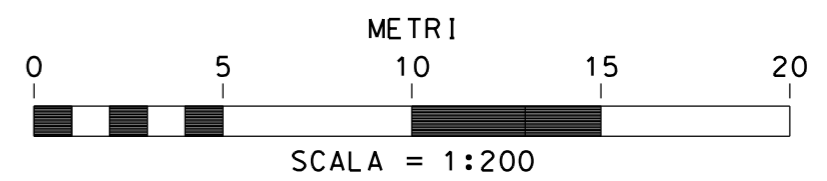


Progetto:

METANIZZAZIONE SARDEGNA  
DN650 (26") / DN400 (16"), DP 75 bar


MET. CAGLIARI - PALMAS ARBOREA DN650 (26"), DP 75 bar  
PIL n.10 Loc. SARDARA  
PROSPETTI

0	MAGGIO '17	EMISSIONE	F. MARCHETTI	M. FORNAROLI	V. FORLIVESTI G. GIOVANNINI
INDICE	DATA	REVISIONI	ELABORATO	VERIFICATO	APPROVATO
 <b>SNAM RETE GAS</b>			<b>PROGETTISTA</b>  <b>TechnipFMC</b> Rif. TPIDL: 073670-010-STC-3290-140 TECHNIP ITALY DIREZIONE LAVORI S.p.A.		DIS. N. <b>ST-140</b>
			Comm.		Scala <b>1:100</b>


Foglio  
**3**  
di 3  
Scala  
**1:100**

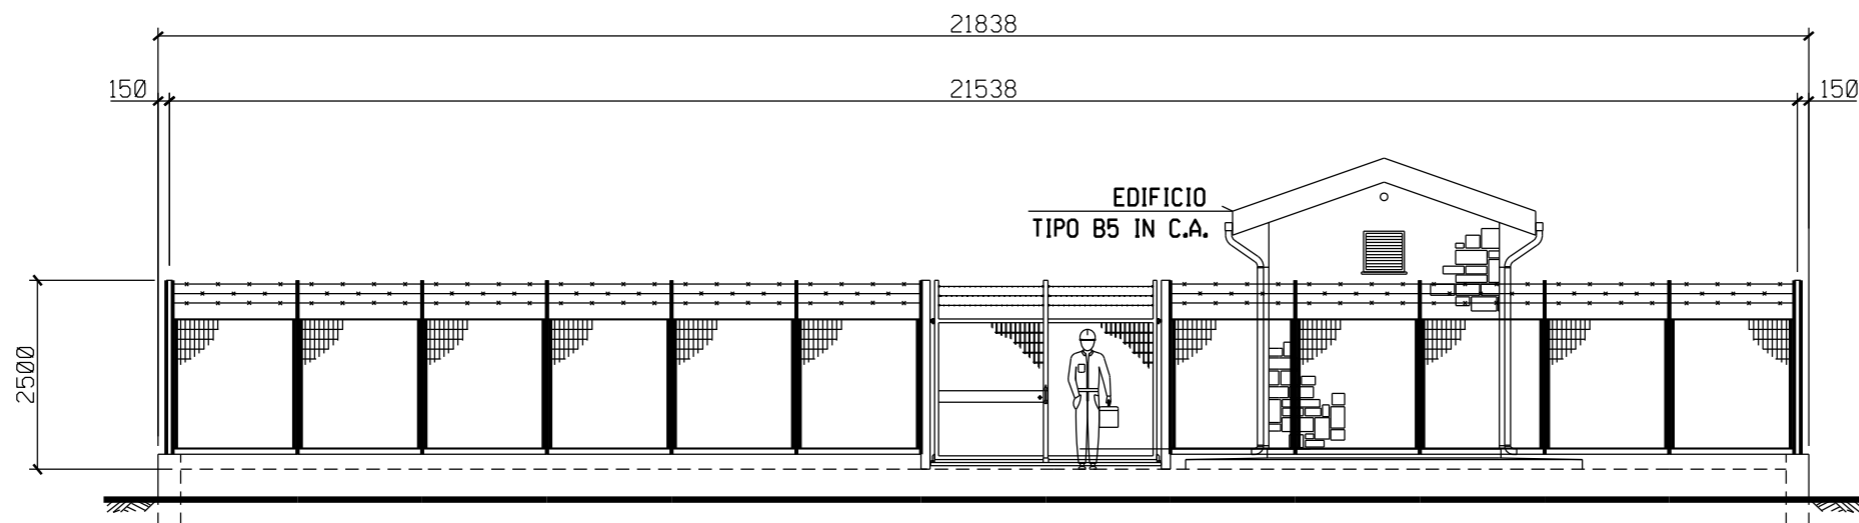

PROSPETTO A

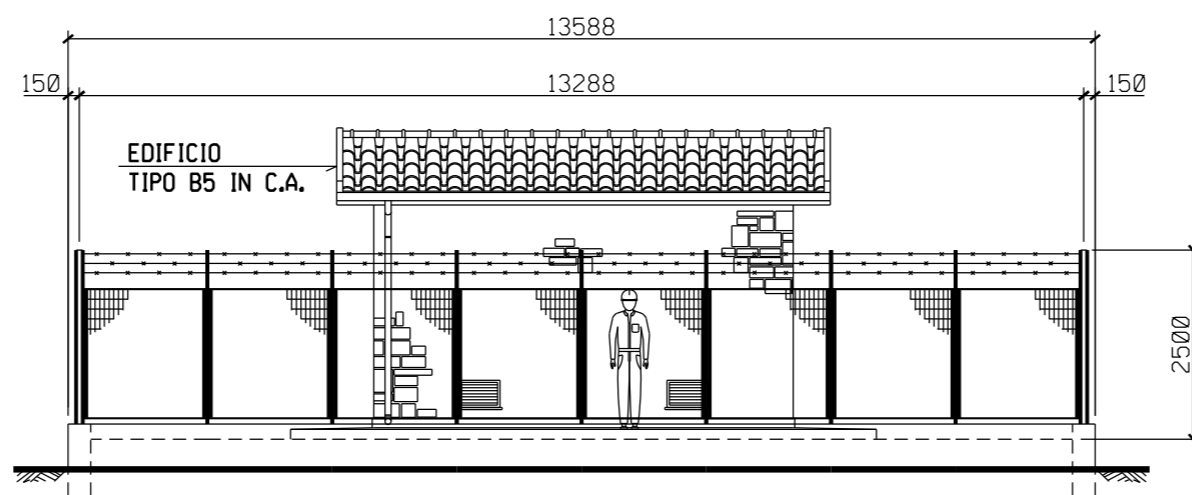

PROSPETTO B

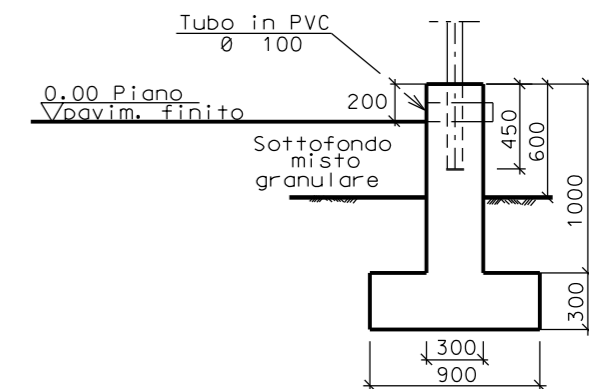

SEZIONE A - A

