




DOCUMENTI DI RIFERIMENTO

N.

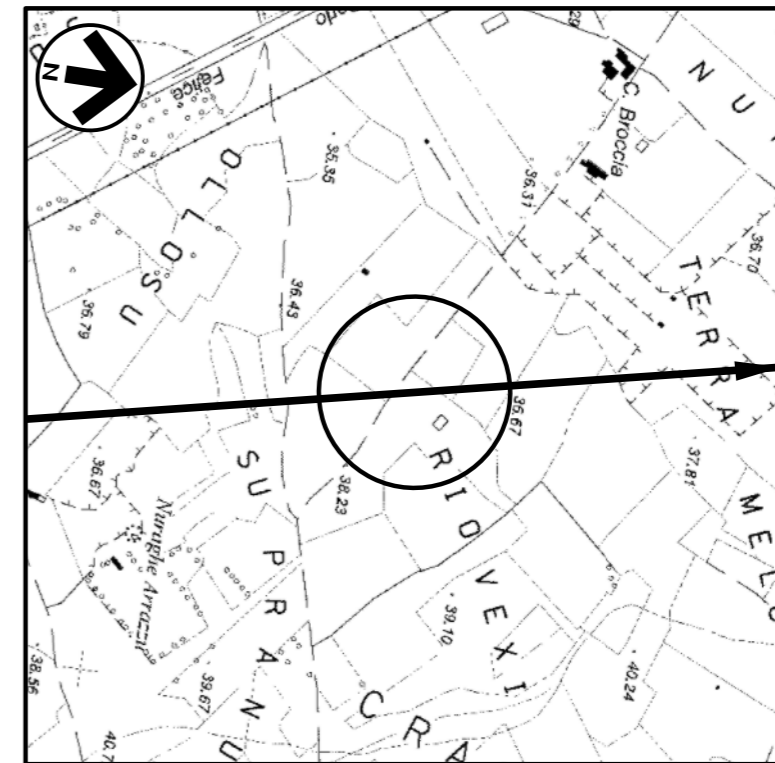

COROGRAFIA 1:10000
CTR F.539090

0	MAGGIO '17	EMISSIONE	F.MARCHETTI	M.FORNAROLI	V.FORLIVESI G.GIOVANNINI
INDICE	DATA	REVISIONI	ELABORATO	VERIFICATO	APPROVATO
	SNAM RETE GAS	PROGETTISTA			
		Rif TPIDL. 073670-010-STC-3290-142 TECHNIP ITALY DIREZIONE LAVORI S.p.A.			
Progetto:			Dis. ST-142		
METANIZZAZIONE SARDEGNA			Fg. 1 di 3		
MET. CAGLIARI-PALMAS ARBOREA			Comm.		
DN 650 (26"), DP 75 bar			INDICE		
			0		
			Scala 1:200		
PIDI n.12 DN150 (6") Loc. MOGORO			Sostituisce il		
PLANIMETRIA E PROSPETTI			Sostituito dal		


Progetto:

METANIZZAZIONE SARDEGNA
DN650 (26") / DN400 (16"), DP 75 bar


MET. CAGLIARI - PALMAS ARBOREA DN650 (26"), DP 75 bar
PIDI n.12 DN150 (6") Loc. MOGORO
PLANIMETRIA

0	MAGGIO '17	EMISSIONE	F.MARCHETTI	M.FORNAROLI	V.FORLIVESTI G.GIOVANNINI
INDICE	DATA	REVISIONI	ELABORATO	VERIFICATO	APPROVATO
 SNAM RETE GAS			PROGETTISTA  TechnipFMC		DIS. N. ST-142
			Rif. TPIDL: 073670-010-STC-3290-142 TECHNIP ITALY DIREZIONE LAVORI S.p.A.		Comm.

Foglio
2
di 3
Scala
1:200

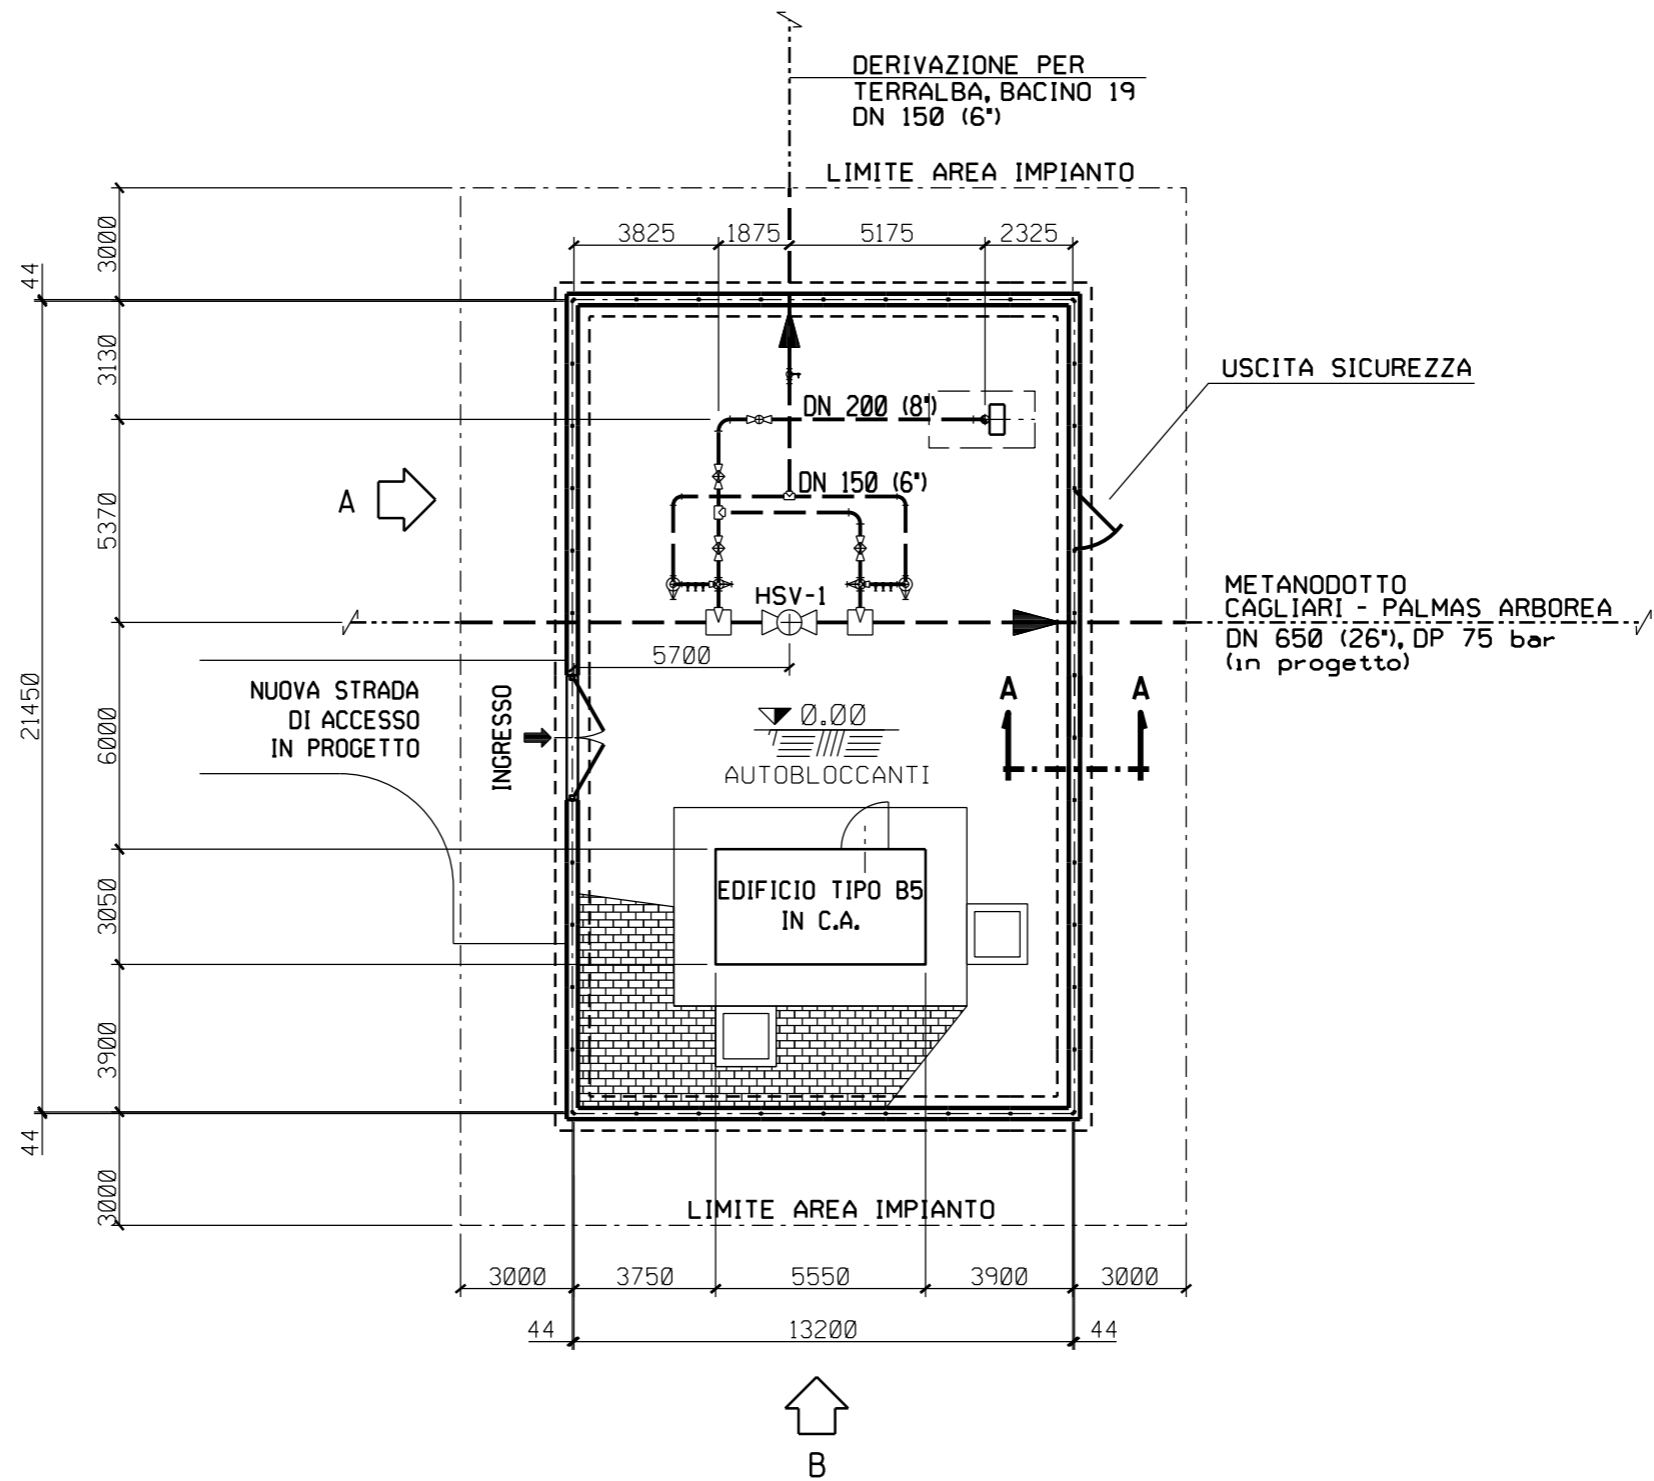

PIANTA

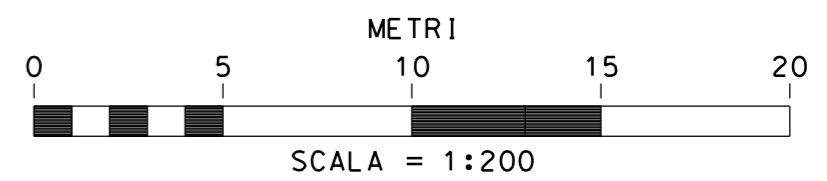


Progetto:

METANIZZAZIONE SARDEGNA
DN650 (26") / DN400 (16"), DP 75 bar


MET. CAGLIARI - PALMAS ARBOREA DN650 (26"), DP 75 bar
PIDI n.12 DN150 (6") Loc. MOGORO
PROSPETTI

0	MAGGIO '17	EMISSIONE	F. MARCHETTI	M. FORNAROLI	V. FORLIVESTI G. GIOVANNINI
INDICE	DATA	REVISIONI	ELABORATO	VERIFICATO	APPROVATO
 SNAM RETE GAS			PROGETTISTA  TechnipFMC Rif. TPIDL: 073670-010-STC-3290-142 TECHNIP ITALY DIREZIONE LAVORI S.p.A.		DIS. N. ST-142 Comm.


Foglio
3
di 3
Scala
1:100

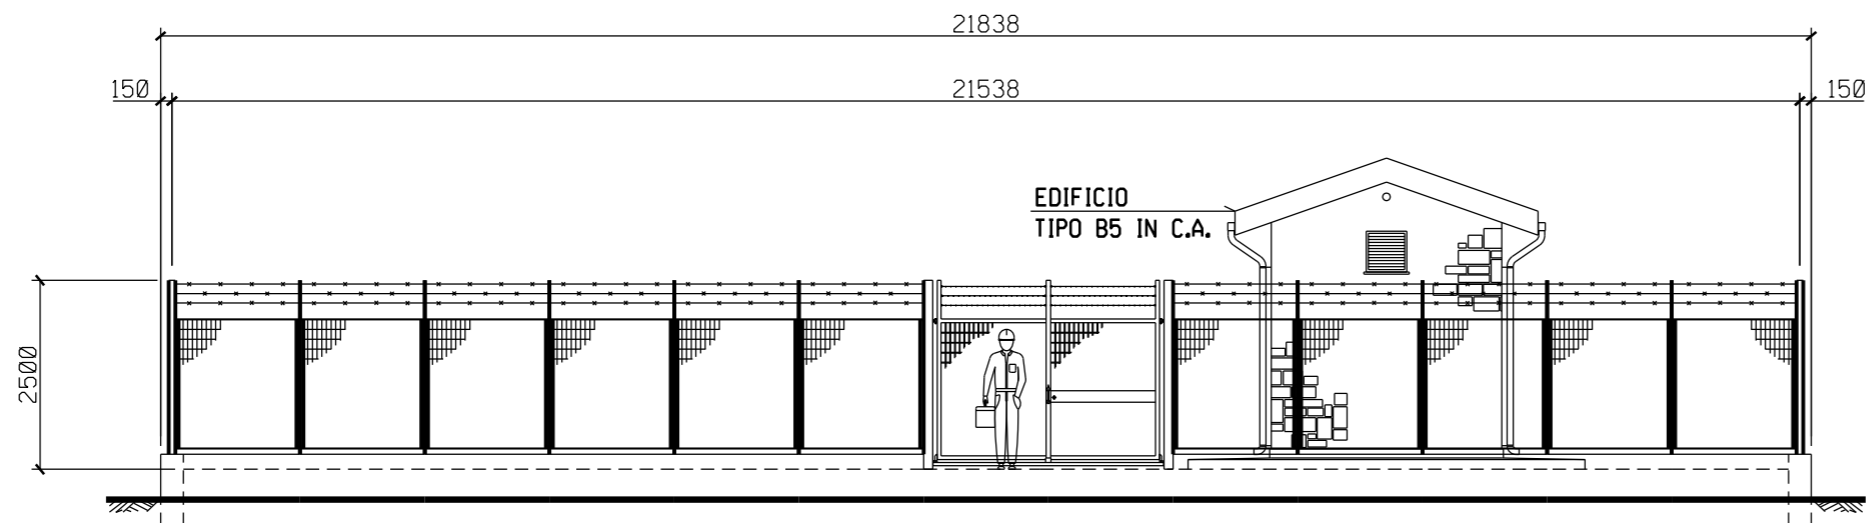

PROSPETTO A

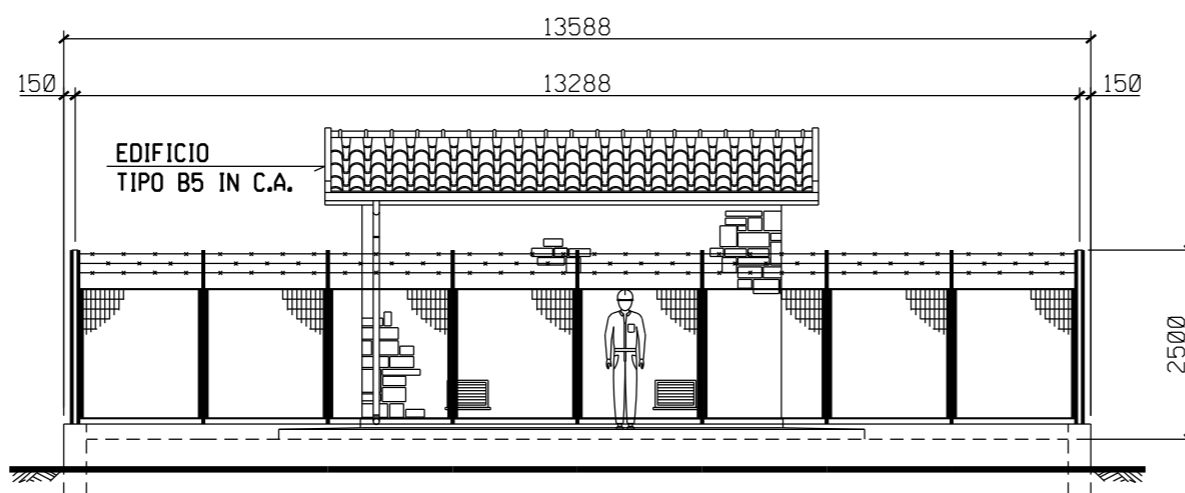

PROSPETTO B

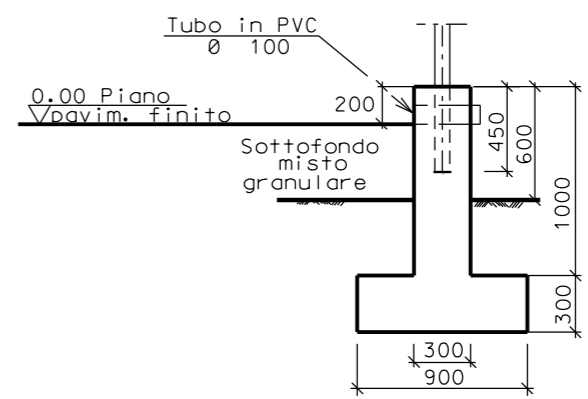

SEZIONE A - A

