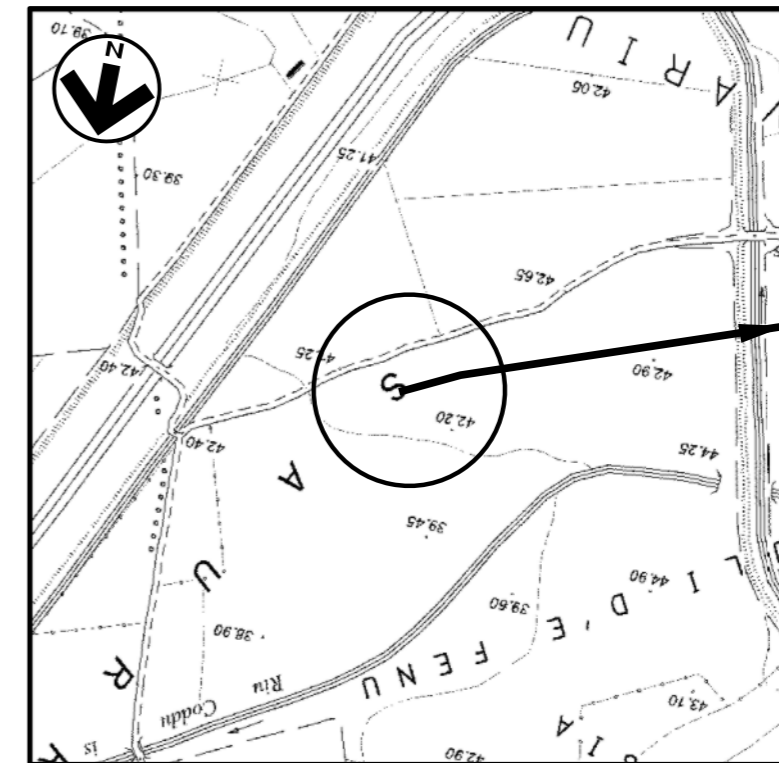


DOCUMENTI DI RIFERIMENTO

N.

COROGRAFIA 1:10000
CTR F.556030

0	MAGGIO '17	EMISSIONE	F.MARCHETTI	M.FORNAROLI	V.FORLIVESI G.GIOVANNINI						
INDICE	DATA	REVISIONI	ELABORATO	VERIFICATO	APPROVATO						
		PROGETTISTA Rif TPIDL. 073670-010-STC-3290-144 TECHNIP ITALY DIREZIONE LAVORI S.p.A.	Dis. ST-144 Fg. 1 di 3								
Progetto: METANIZZAZIONE SARDEGNA MET. CAGLIARI-PALMAS ARBOREA DN 650 (26"), DP 75 bar			Comm. INDICE <table border="1"> <tr> <td>0</td> <td></td> <td></td> <td></td> <td></td> <td></td> </tr> </table>			0					
0											
AREA IMPIANTISTICA DI PALMAS ARBOREA PLANIMETRIA E PROSPETTI			Scala 1.500 Sostituisce il Sostituito dal								



Progetto:

METANIZZAZIONE SARDEGNA
DN650 (26") / DN400 (16"), DP 75 bar

MET. CAGLIARI - PALMAS ARBOREA DN650 (26"), DP 75 bar
AREA IMPIANTISTICA DI PALMAS ARBOREA
PLANIMETRIA

0	MAGGIO '17	EMISSIONE	F. MARCHETTI	M. FORNAROLI	V. FORLIVESI G. GIOVANNINI
INDICE	DATA	REVISIONI	ELABORATO	VERIFICATO	APPROVATO
			DIS. N.	ST-144	
			Comm.		

Foglio
2
di 3
Scala
1:500

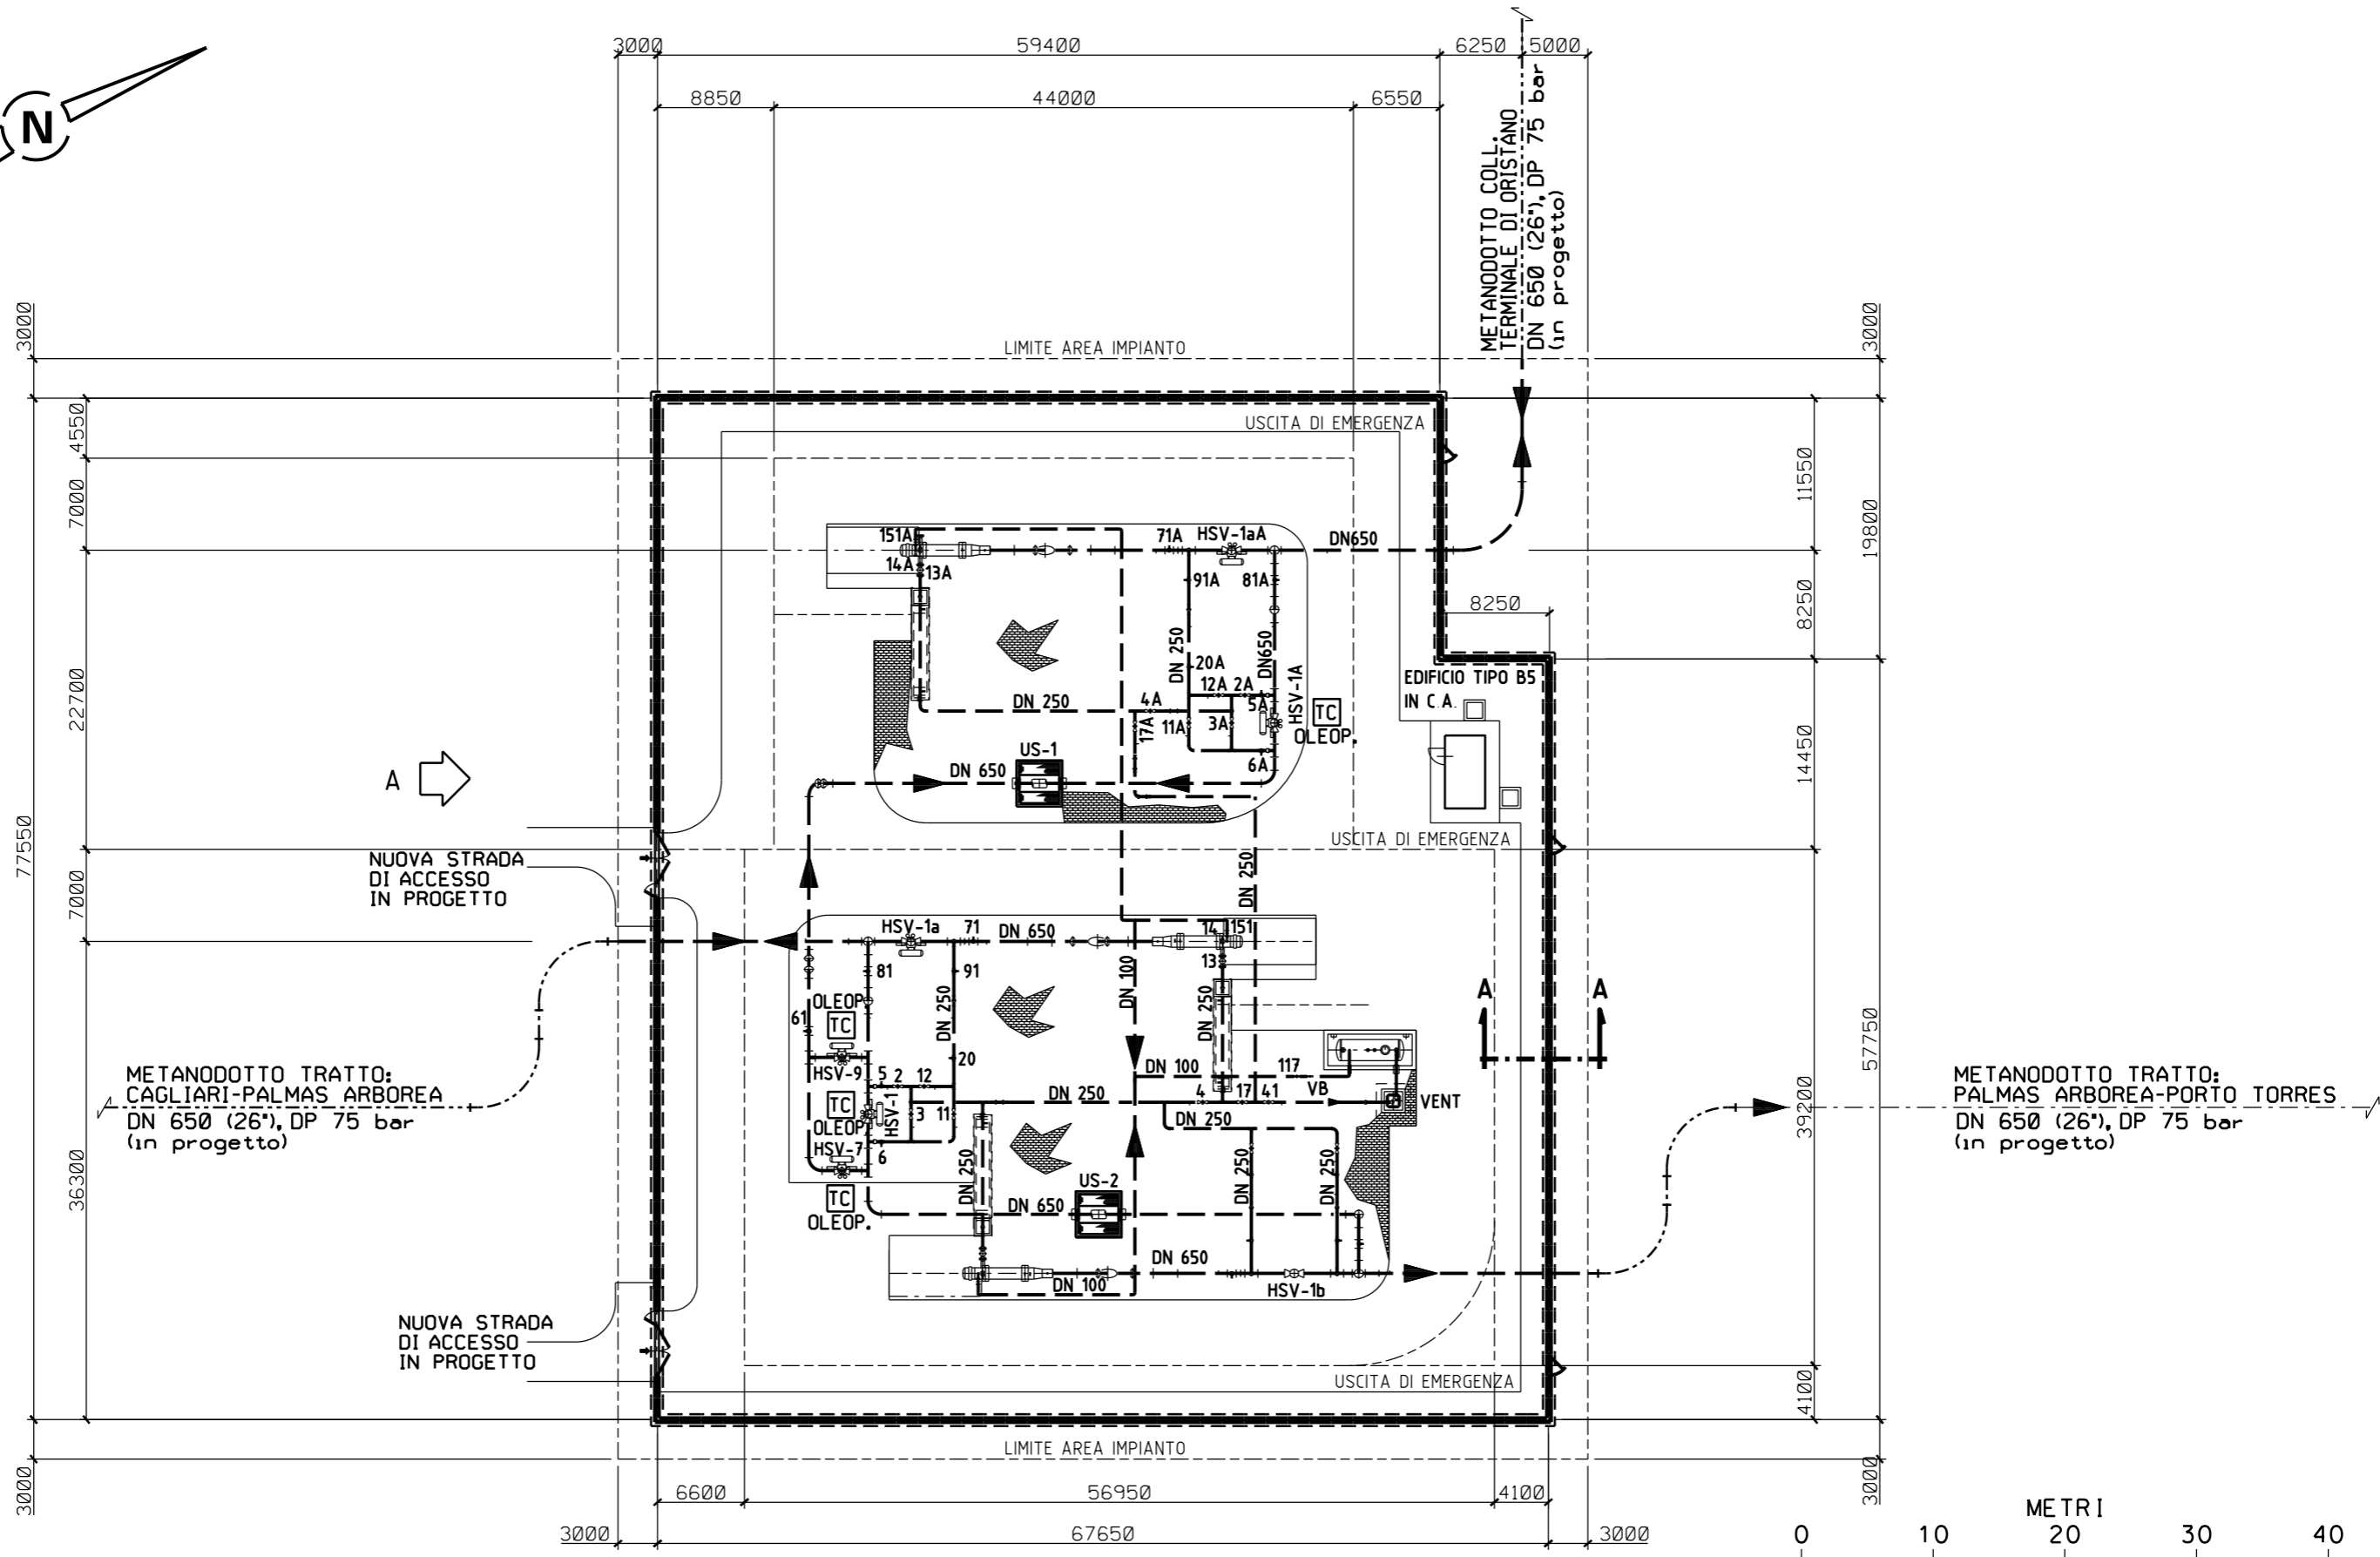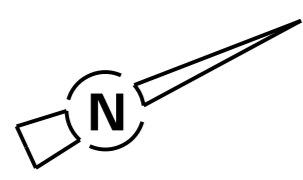


Progetto:

METANIZZAZIONE SARDEGNA
DN650 (26") / DN400 (16"), DP 75 bar


MET. CAGLIARI - PALMAS ARBOREA DN650 (26"), DP 75 bar
AREA IMPIANTISTICA DI PALMAS ARBOREA
PROSPETTI

0	MAGGIO '17	EMISSIONE	F. MARCHETTI	M. FORNAROLI	V. FORLIVESTI G. GIOVANNINI
INDICE	DATA	REVISIONI	ELABORATO	VERIFICATO	APPROVATO
 SNAM RETE GAS			PROGETTISTA  TechnipFMC		DIS. N. ST-144 Comm.
			Rif. TPIDL: 073670-010-STC-3290-144 TECHNIP ITALY DIREZIONE LAVORI S.p.A.		


Foglio
3
di 3
Scala
1:250

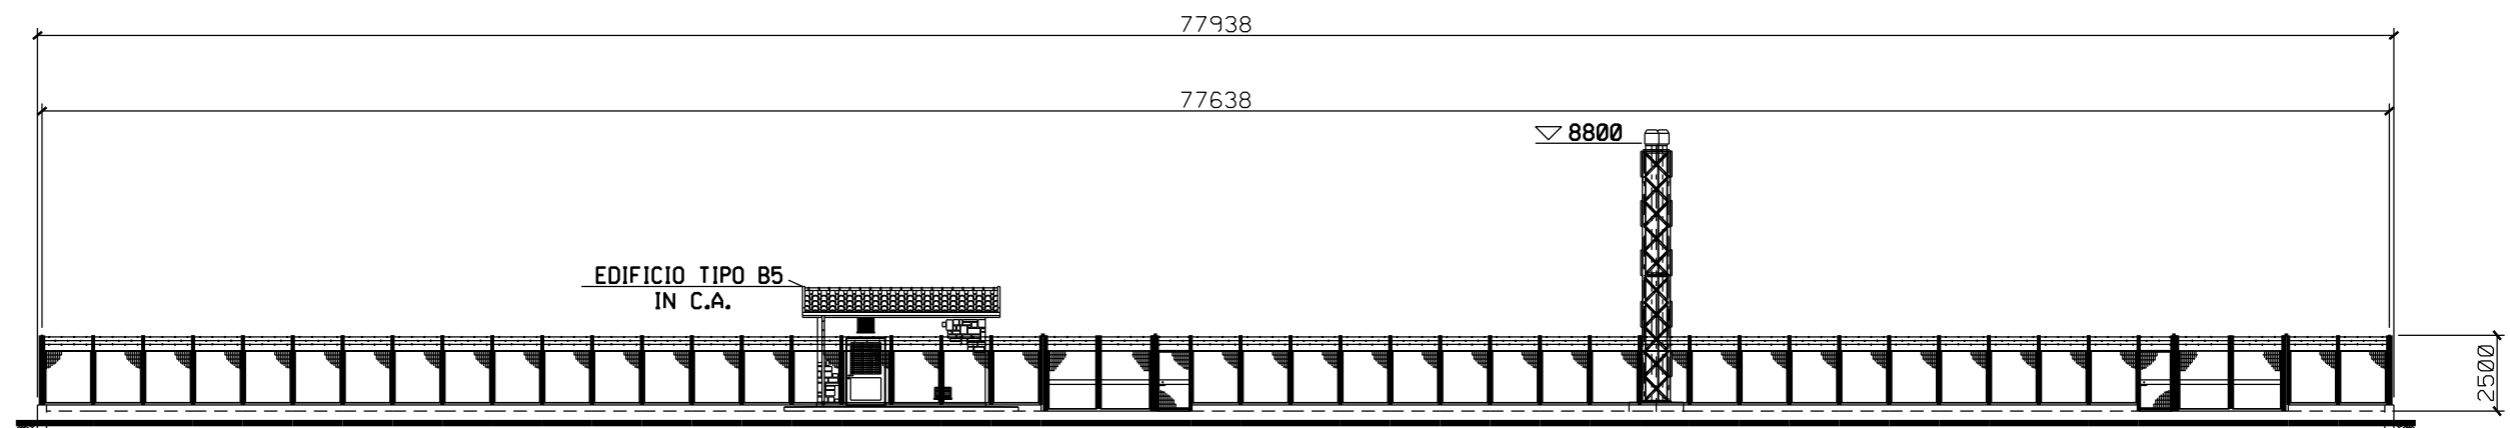

PROSPETTO A

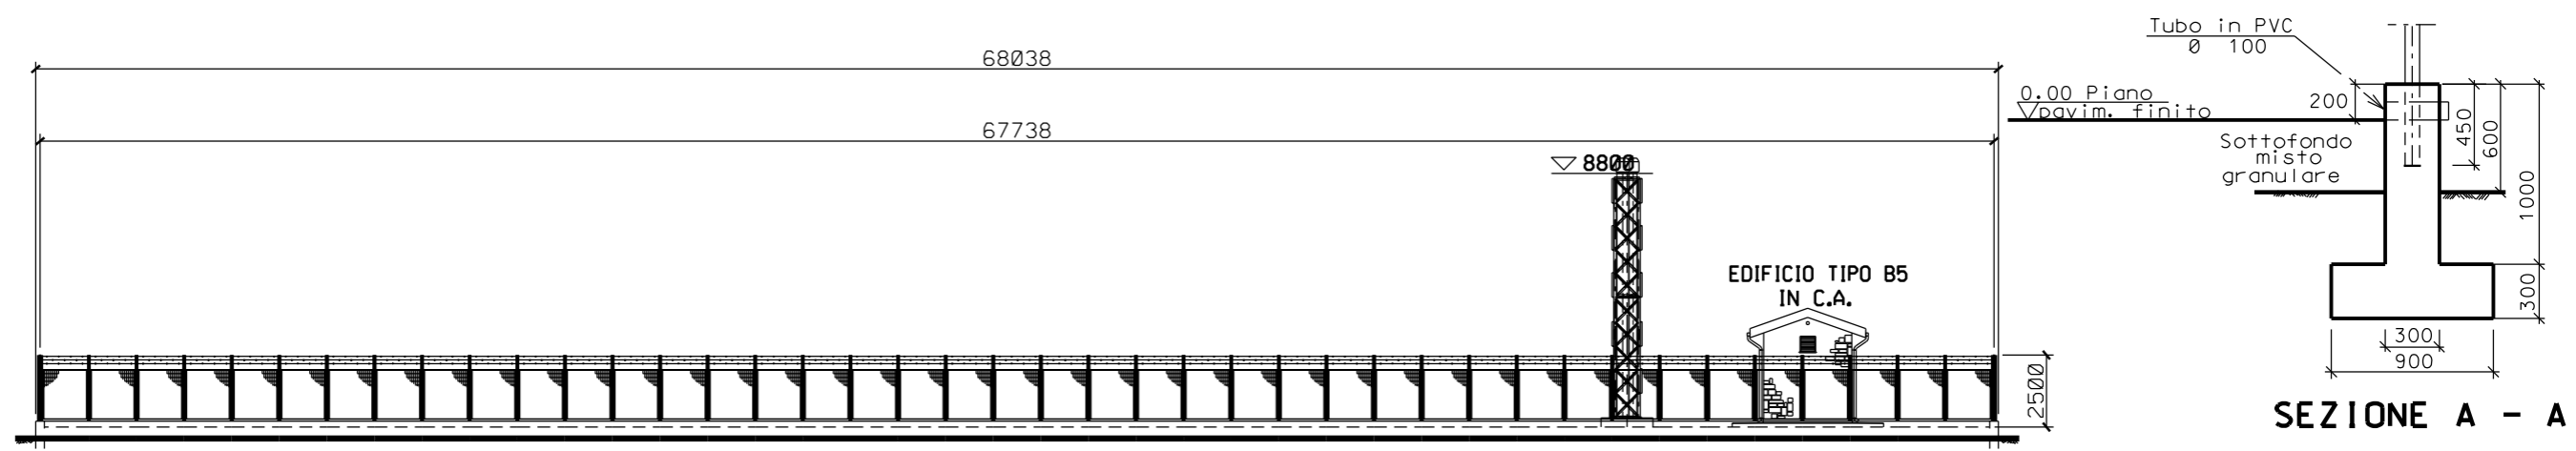

PROSPETTO B

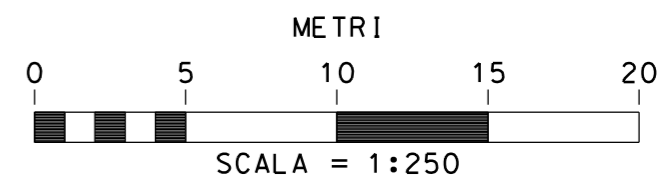

I
N
T
E
C. 172515 FrM