


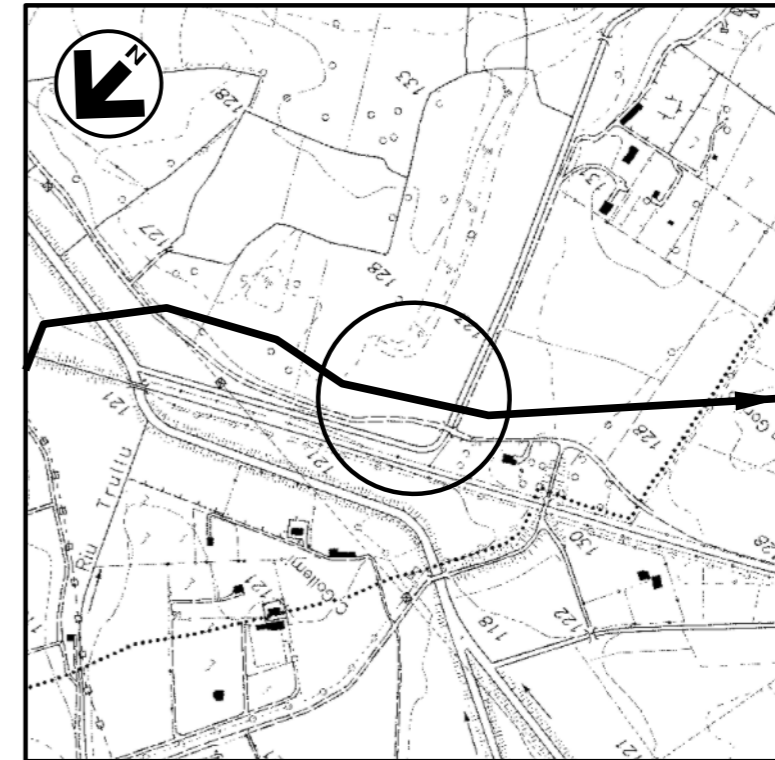

DOCUMENTI DI RIFERIMENTO

N.


COROGRAFIA 1:10000  
CTR F.555120

0	MAGGIO '17	EMISSIONE	F.MARCHETTI	M.FORNAROLI	V.FORLIVESI G.GIOVANNINI										
INDICE	DATA	REVISIONI	ELABORATO	VERIFICATO	APPROVATO										
 <b>SNAM RETE GAS</b>		<b>PROGETTISTA</b>  Rif TPIDL 073670-010-STC-3290-149 <b>TECHNIP ITALY DIREZIONE LAVORI S.p.A.</b>	Dis. <b>ST-149</b> Fg. <b>1</b> di <b>3</b>												
<b>Progetto:</b> METANIZZAZIONE SARDEGNA MET. VALLERMOSA – SULCIS DN 400 (16"), DP 75 bar			Comm. INDICE <table border="1" style="display: inline-table; vertical-align: middle;"> <tr> <td>0</td> <td></td> <td></td> <td></td> <td></td> <td></td> <td></td> <td></td> <td></td> <td></td> </tr> </table>			0									
0															
PIL n.6 Loc. VILLAMASSARGIA PLANIMETRIA E PROSPETTI			Scala <b>1:100</b> Sostituisce il ..... Sostituito dal .....												





Progetto:

METANIZZAZIONE SARDEGNA  
DN650 (26") / DN400 (16"), DP 75 bar

MET. VALLERMOSA - SULCIS DN400 (16"), DP 75 bar  
PIL n.6 Loc. VILLAMASSARGIA  
PLANIMETRIA

0	MAGGIO '17	EMISSIONE	F. MARCHETTI	M. FORNAROLI	V. FORLIVESTI G. GIOVANNINI
INDICE	DATA	REVISIONI	ELABORATO	VERIFICATO	APPROVATO
 SNAM RETE GAS			PROGETTISTA  TechnipFMC Rif. TPIDL: 073670-010-STC-3290-149 TECHNIP ITALY DIREZIONE LAVORI S.p.A.		
			DIS. N.	ST-149	
			Comm.		

Foglio  
2  
di 3  
Scala  
1:100

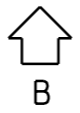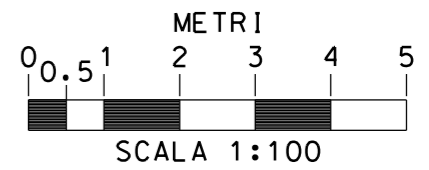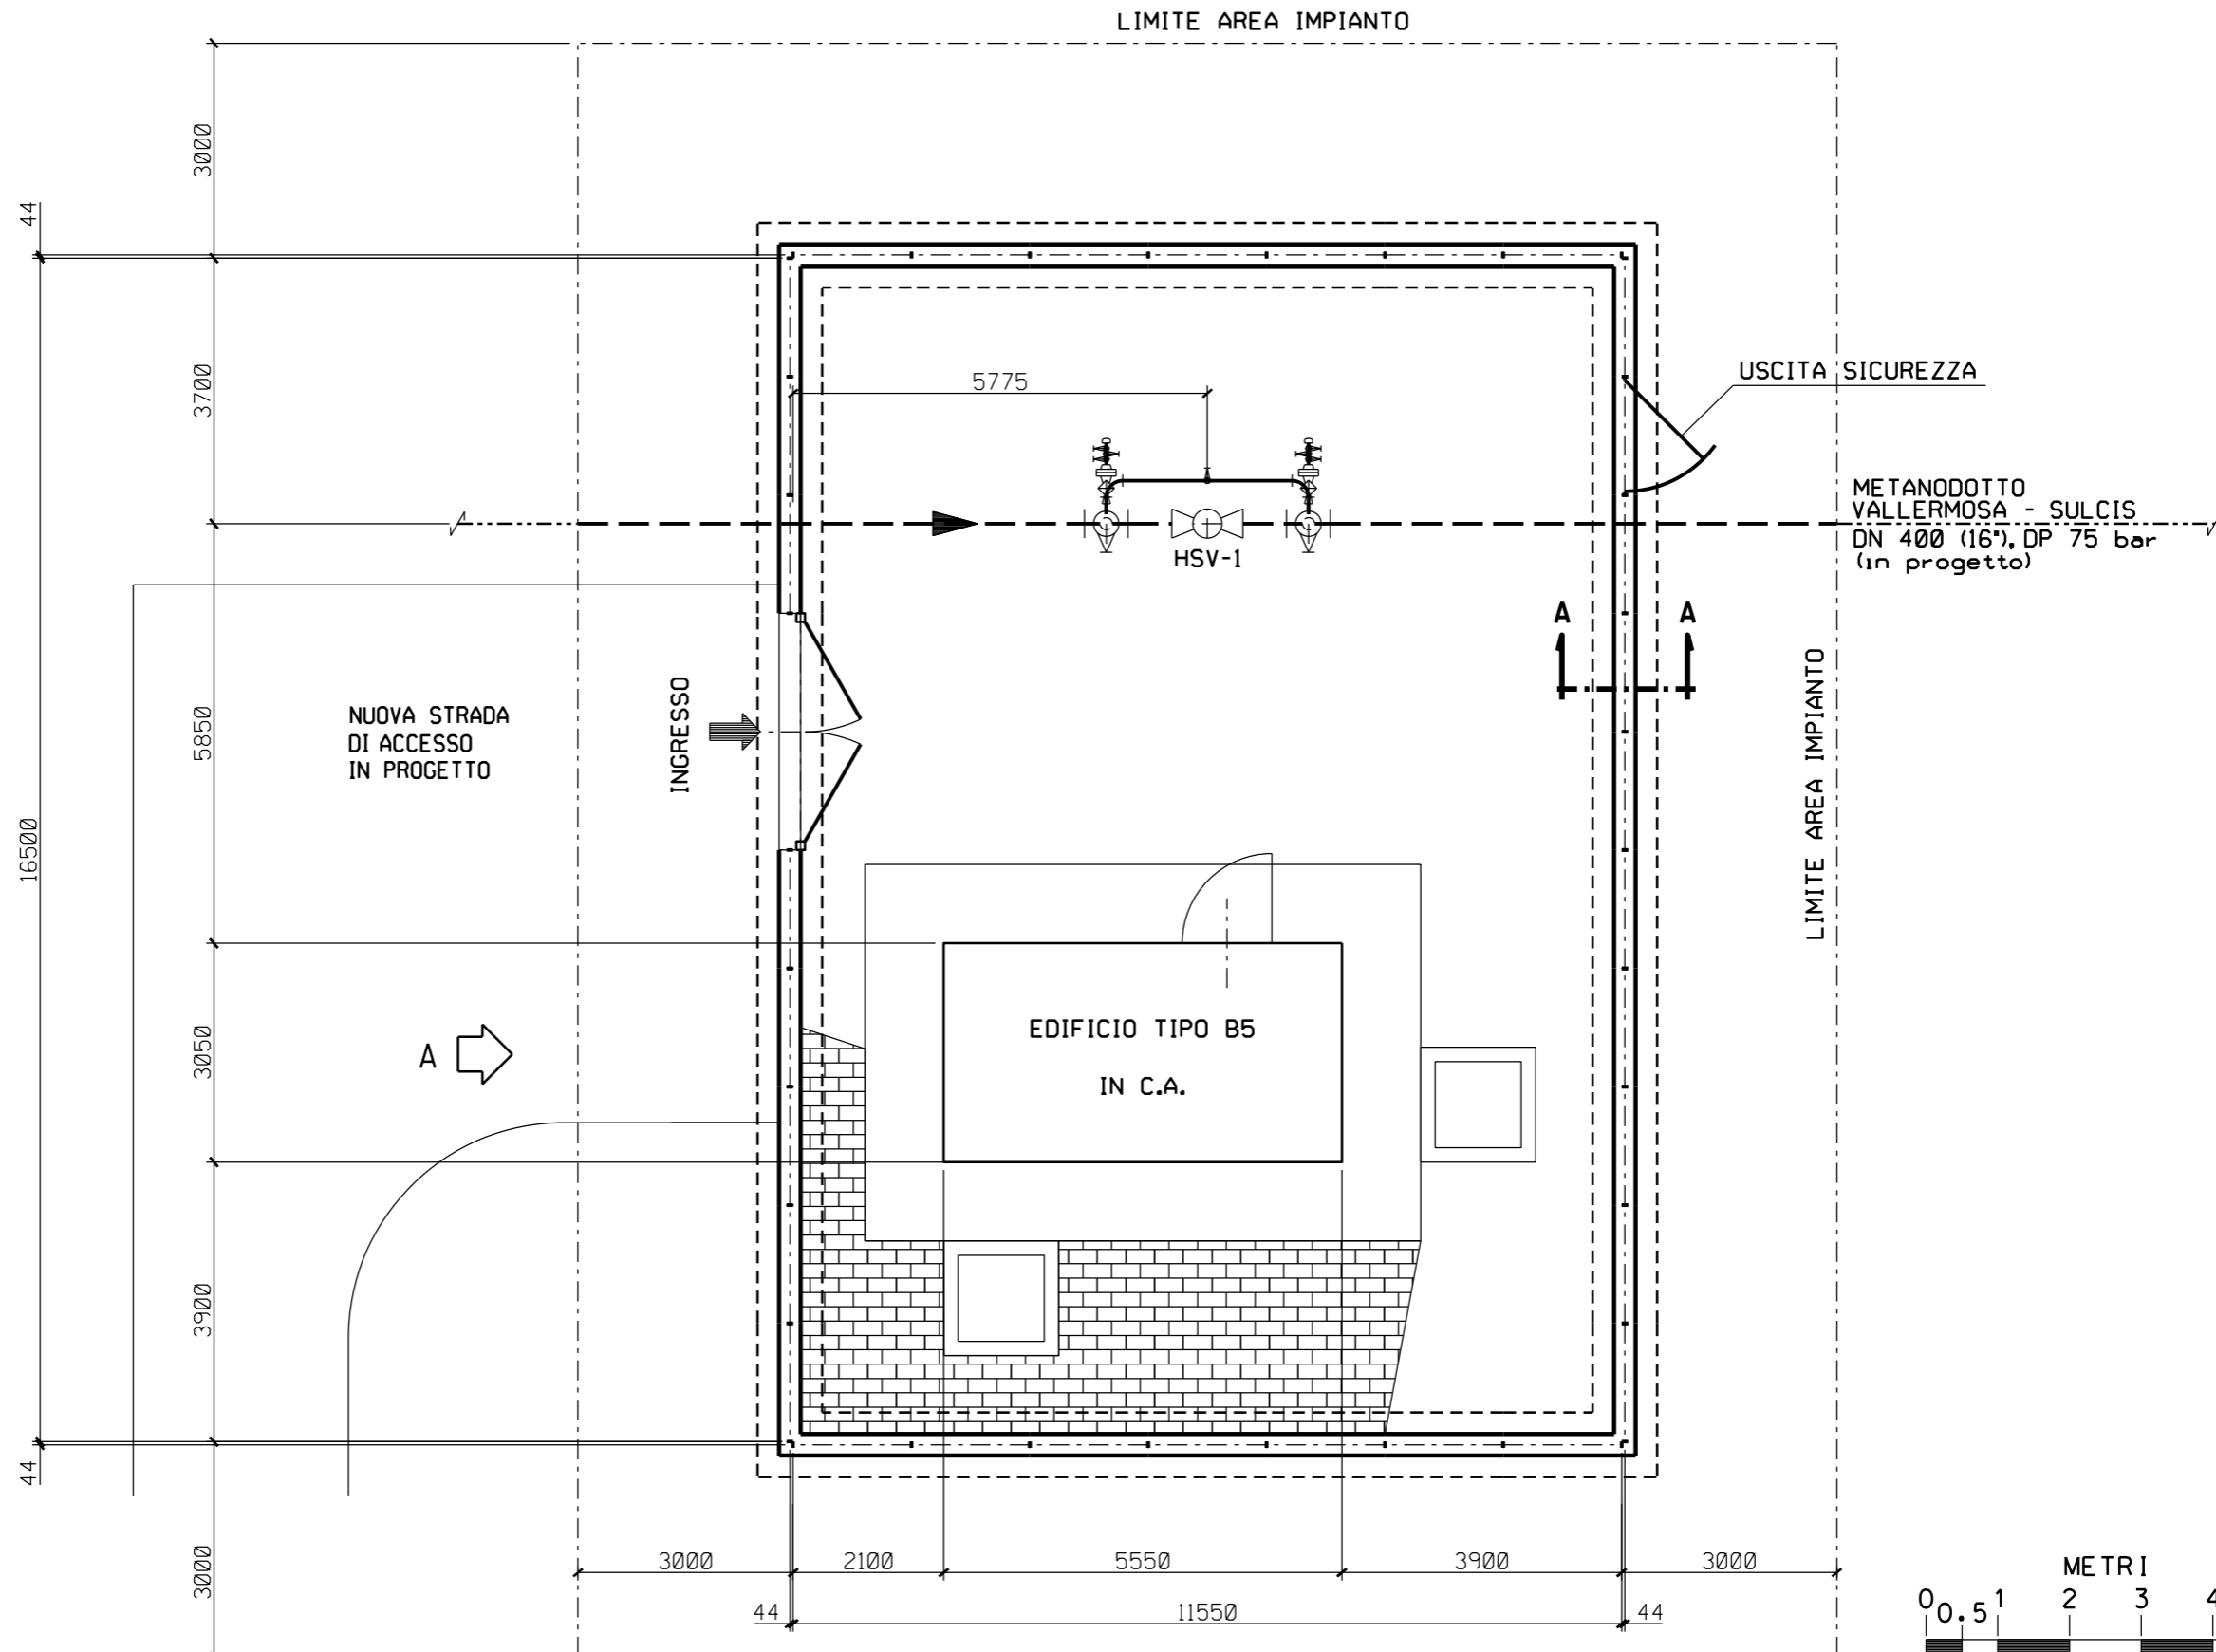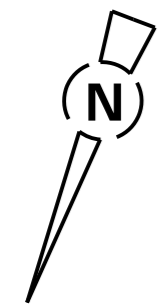

PIANTA


Progetto:

METANIZZAZIONE SARDEGNA  
DN650 (26") / DN400 (16"), DP 75 bar


MET. VALLERMOSA - SULCIS DN400 (16"), DP 75 bar  
PIL n.6 Loc. VILLAMASSARGIA  
PROSPETTI

0	MAGGIO '17	EMISSIONE	F. MARCHETTI	M. FORNAROLI	V. FORLIVESTI G. GIOVANNINI
INDICE	DATA	REVISIONI	ELABORATO	VERIFICATO	APPROVATO
 <b>SNAM RETE GAS</b>			<b>PROGETTISTA</b>  <b>TechnipFMC</b> Rif. TPIDL: 073670-010-STC-3290-149 TECHNIP ITALY DIREZIONE LAVORI S.p.A.		DIS. N. ST-149 Comm.


Foglio  
**3**  
di 3  
Scala  
1:100

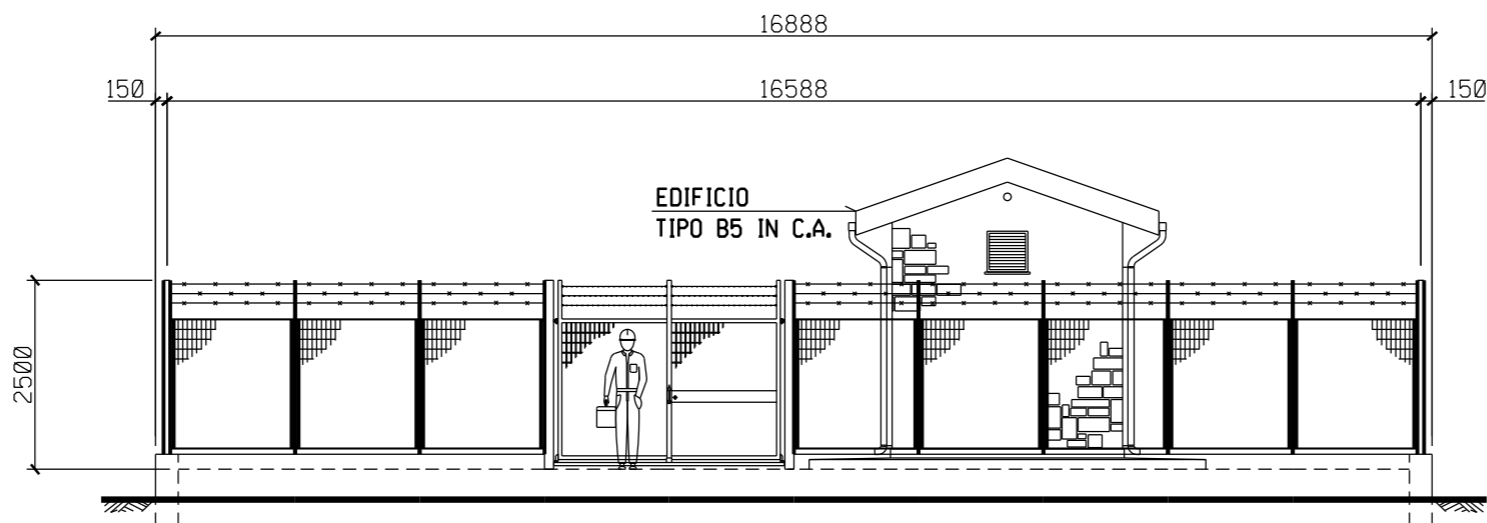

PROSPETTO A

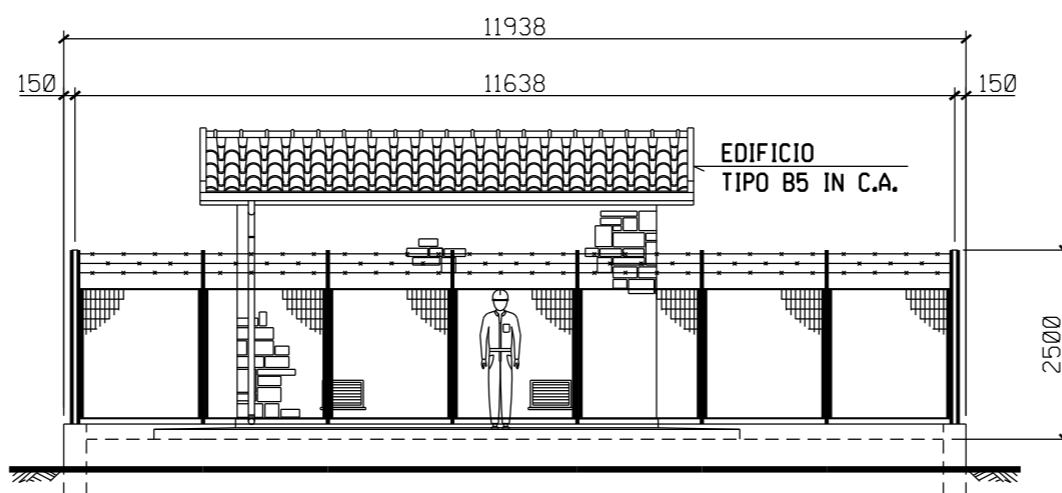

PROSPETTO B

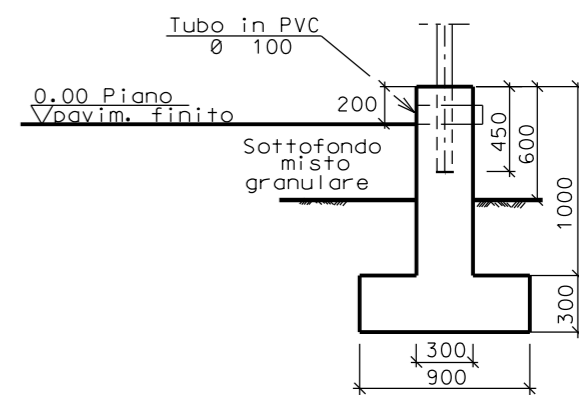

SEZIONE A - A

