


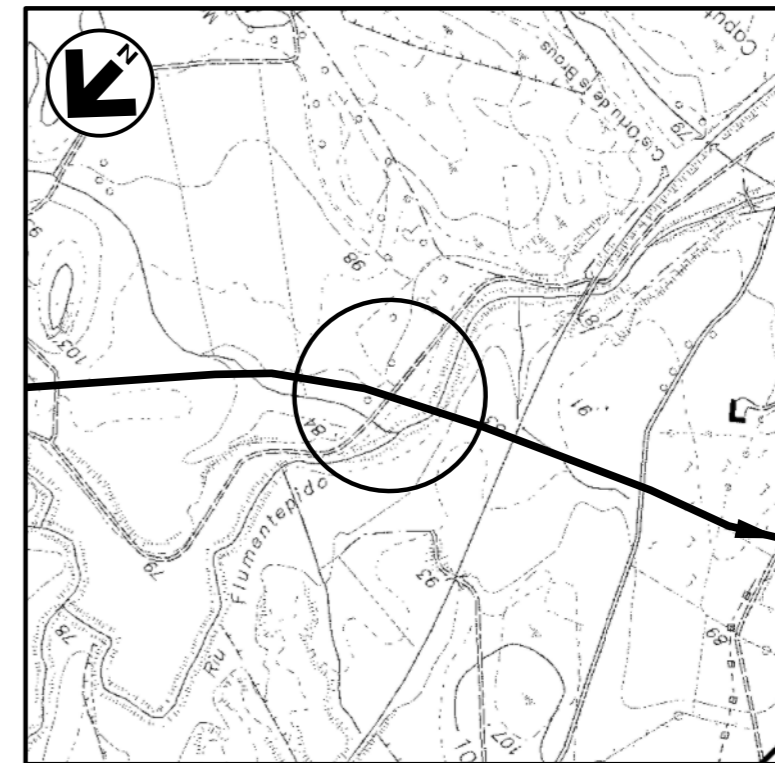

DOCUMENTI DI RIFERIMENTO

N.

COROGRAFIA 1:10000  
CTR F.555150

0	MAGGIO '17	EMISSIONE	F.MARCHETTI	M.FORNAROLI	V.FORLIVESI G.GIOVANNINI										
INDICE	DATA	REVISIONI	ELABORATO	VERIFICATO	APPROVATO										
 <b>SNAM RETE GAS</b>		PROGETTISTA  Rif TPIDL: 073670-010-STC-3290-150 <b>TECHNIP ITALY DIREZIONE LAVORI S.p.A.</b>	Dis. <b>ST-150</b>												
			Fg. <b>1</b> di <b>3</b>												
Progetto:		Comm.													
METANIZZAZIONE SARDEGNA		<table border="1"> <tr> <td>INDICE</td> <td>0</td> <td></td> <td></td> <td></td> <td></td> <td></td> <td></td> <td></td> <td></td> </tr> </table>				INDICE	0								
INDICE	0														
MET. VALLERMOSA – SULCIS DN 400 (16"), DP 75 bar															
PIL n.7 Loc. CARBONIA PLANIMETRIA E PROSPETTI		Scala <b>1:100</b>													
		Sostituisce il .....													
		Sostituito dal .....													



Progetto:

METANIZZAZIONE SARDEGNA  
DN650 (26") / DN400 (16"), DP 75 bar

MET. VALLERMOSA - SULCIS DN400 (16"), DP 75 bar  
PIL n.7 Loc. CARBONIA  
PLANIMETRIA

0	MAGGIO '17	EMISSIONE	F. MARCHETTI	M. FORNAROLI	V. FORLIVESTI G. GIOVANNINI
INDICE	DATA	REVISIONI	ELABORATO	VERIFICATO	APPROVATO
 <b>SNAM RETE GAS</b>			<b>PROGETTISTA</b>  <b>TechnipFMC</b> Rif. TPIDL: 073670-010-STC-3290-150 TECHNIP ITALY DIREZIONE LAVORI S.p.A.		
			DIS. N.	ST-150	
			Comm.		

Foglio  
**2**  
di 3  
Scala  
1:100

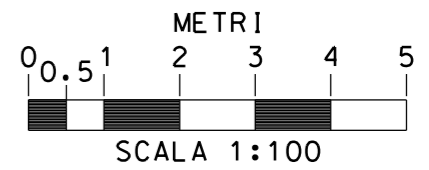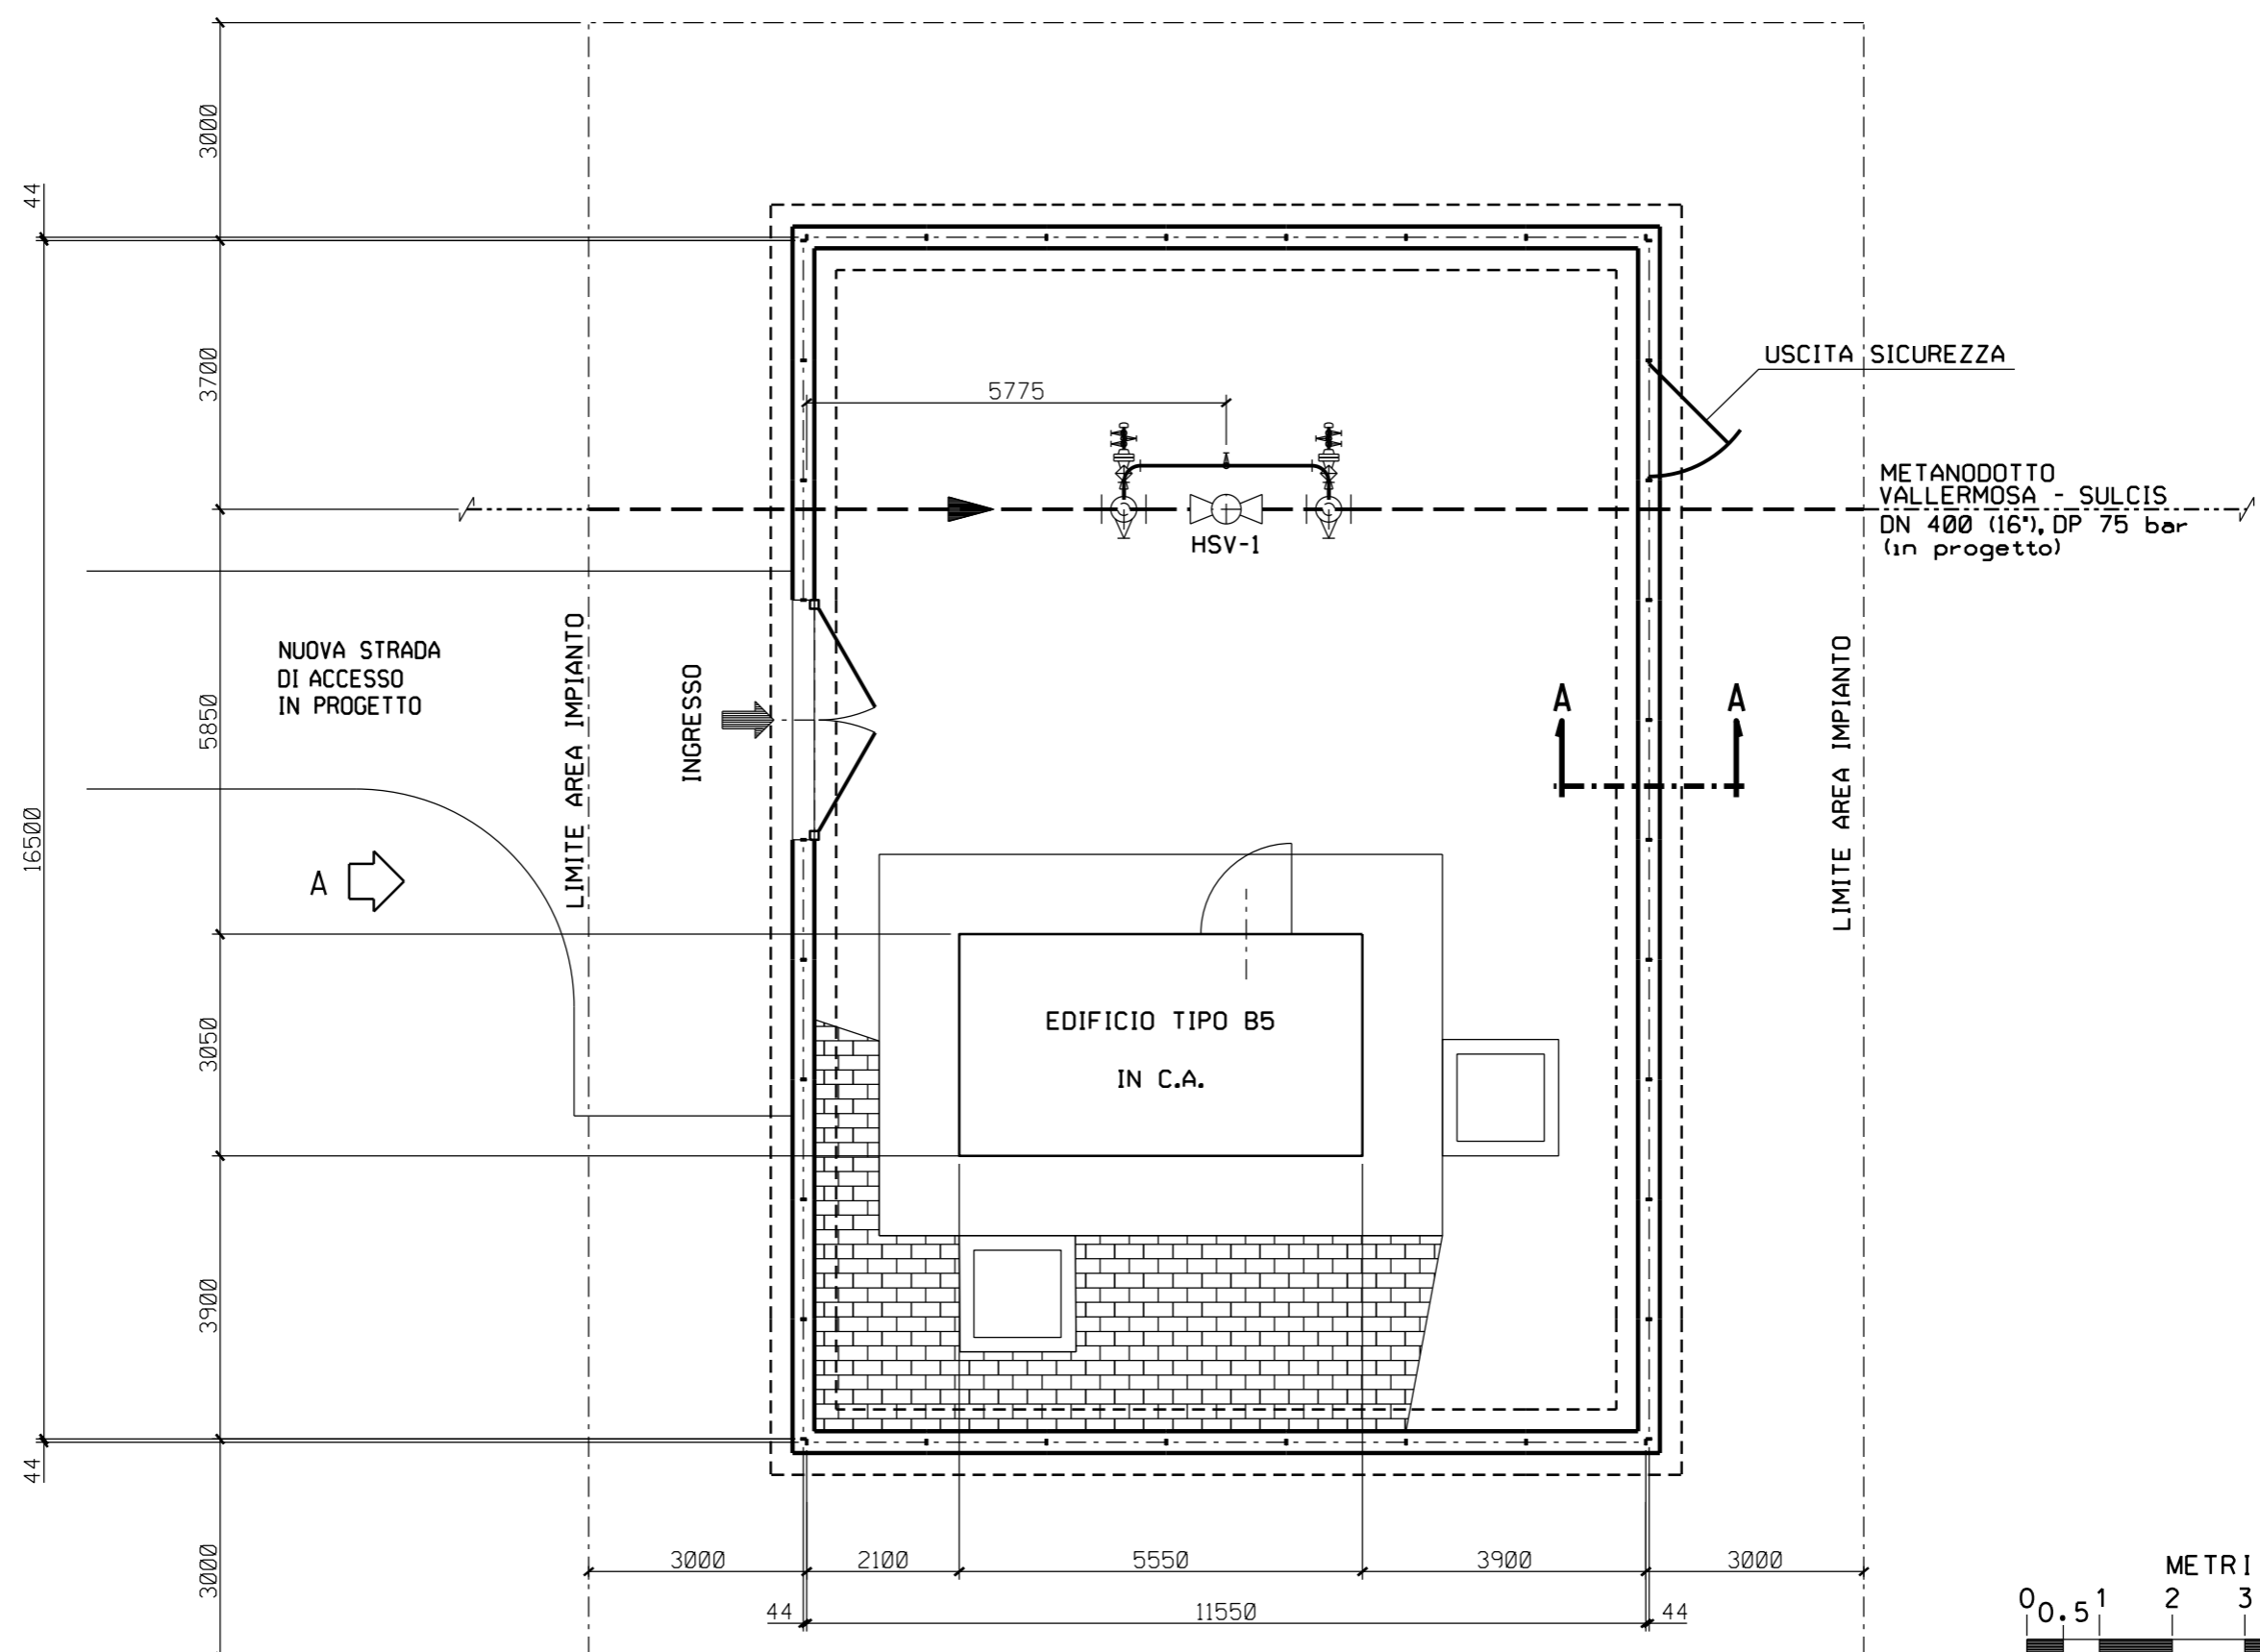

PIANTA  
B


Progetto:

METANIZZAZIONE SARDEGNA  
DN650 (26") / DN400 (16"), DP 75 bar


MET. VALLERMOSA - SULCIS DN400 (16"), DP 75 bar  
PIL n.7 Loc. CARBONIA  
PROSPETTI

0	MAGGIO '17	EMISSIONE	F. MARCHETTI	M. FORNAROLI	V. FORLIVESTI G. GIOVANNINI
INDICE	DATA	REVISIONI	ELABORATO	VERIFICATO	APPROVATO
 <b>SNAM RETE GAS</b>			<b>PROGETTISTA</b>  <b>TechnipFMC</b> Rif. TPIDL: 073670-010-STC-3290-150 TECHNIP ITALY DIREZIONE LAVORI S.p.A.		DIS. N. <b>ST-150</b>
			Comm.		Scala <b>1:100</b>


Foglio  
**3**  
di 3  
Scala  
**1:100**

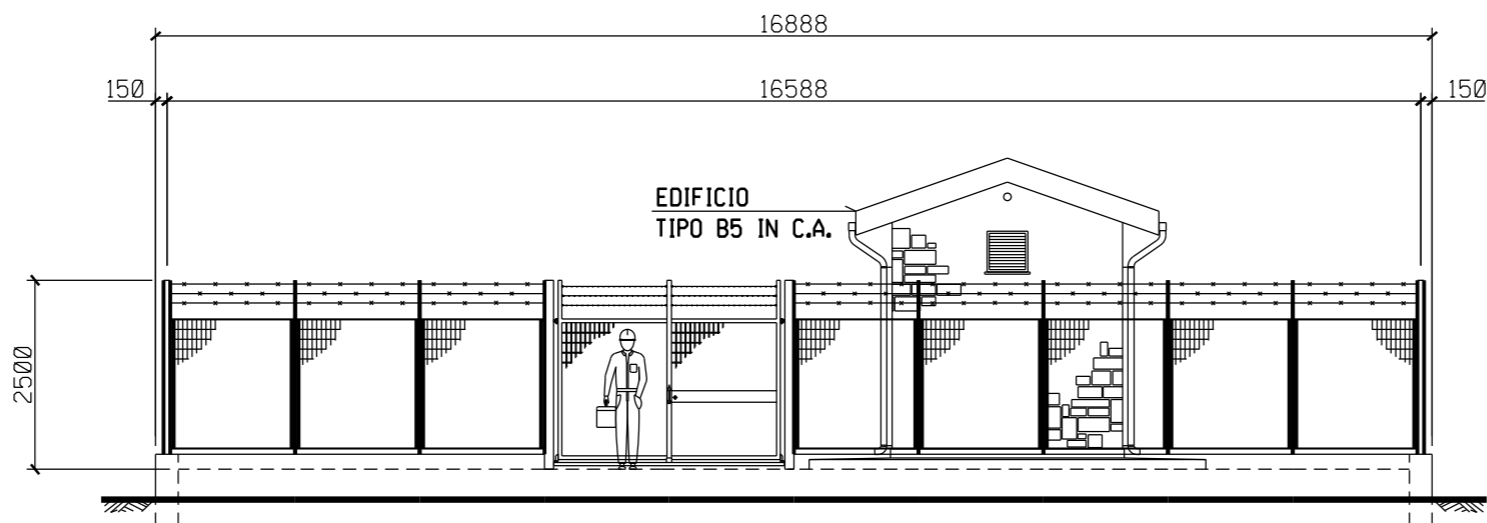

PROSPETTO A

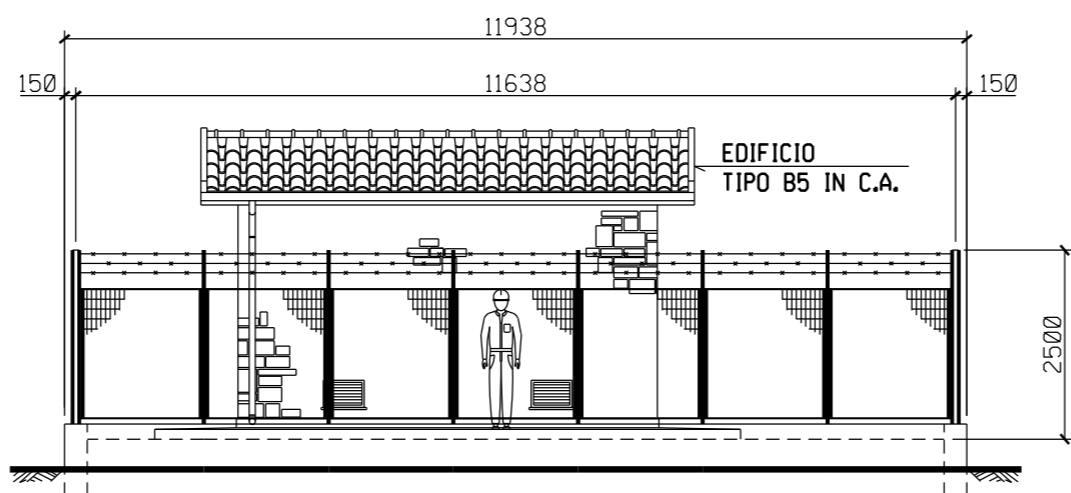

PROSPETTO B

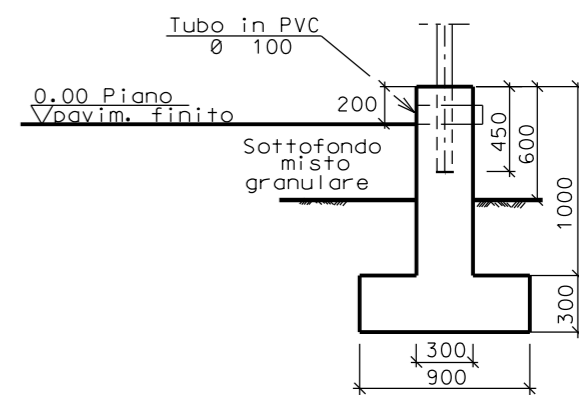

SEZIONE A - A

