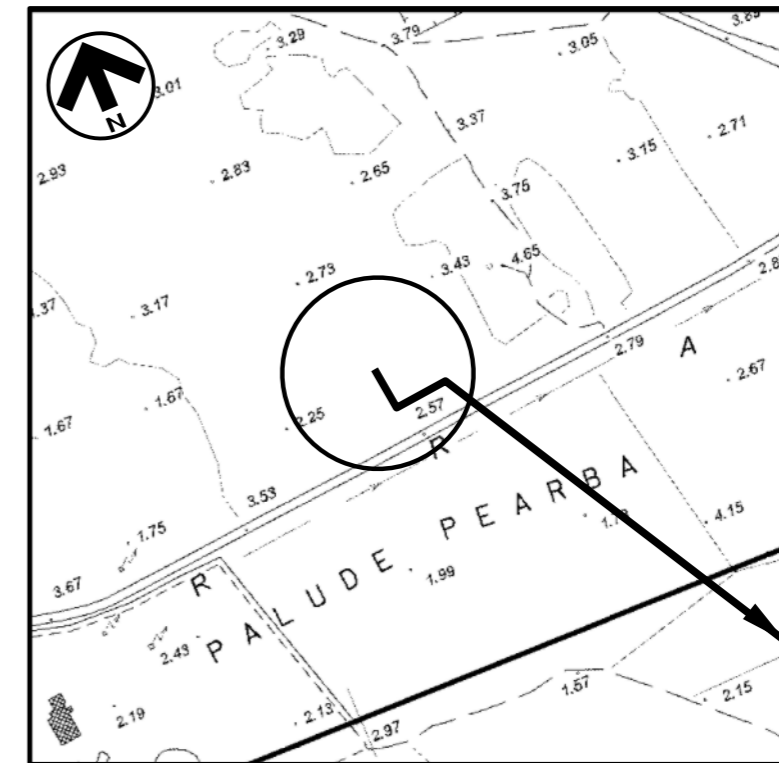


DOCUMENTI DI RIFERIMENTO

N.

COROGRAFIA 1:10000
CTR F.528110

0	MAGGIO '17	EMISSIONE	F.MARCHETTI	M.FORNAROLI	V.FORLIVESI G.GIOVANNINI						
INDICE	DATA	REVISIONI	ELABORATO	VERIFICATO	APPROVATO						
	SNAM RETE GAS	PROGETTISTA	 Rif TPIDL: 073670-010-STC-3290-153 TECHNIP ITALY DIREZIONE LAVORI S.p.A.								
Progetto: METANIZZAZIONE SARDEGNA MET. COLLEGAMENTO TERMINALE DI ORISTANO DN 650 (26"), DP 75 bar			Dis. ST-153 Fg. 1 di 3								
AREA IMPIANTISTICA DI SANTA GIUSTA (TERM. GNL) PLANIMETRIA E PROSPETTI			Comm. INDICE <table border="1"> <tr> <td>0</td> <td></td> <td></td> <td></td> <td></td> <td></td> </tr> </table> Scala 1.400			0					
0											
			Sostituisce il Sostituito dal								



Progetto:

METANIZZAZIONE SARDEGNA
DN650 (26") / DN400 (16"), DP 75 bar


MET. COLLEGAMENTO TERMINALE DI ORISTANO DN650 (26"), DP 75 bar
AREA IMPIANTISTICA DI SANTA GIUSTA (TERM. GNL)
PLANIMETRIA

0	MAGGIO '17	EMISSIONE	F. MARCHETTI	M. FORNAROLI	V. FORLIVESTI G. GIOVANNINI
INDICE	DATA	REVISIONI	ELABORATO	VERIFICATO	APPROVATO
 SNAM RETE GAS			PROGETTISTA  TechnipFMC Rif. TPIDL: 073670-010-STC-3290-153 TECHNIP ITALY DIREZIONE LAVORI S.p.A.		
			DIS. N.	ST-153	
			Comm.		

Foglio
2
di 3
Scala
1:400

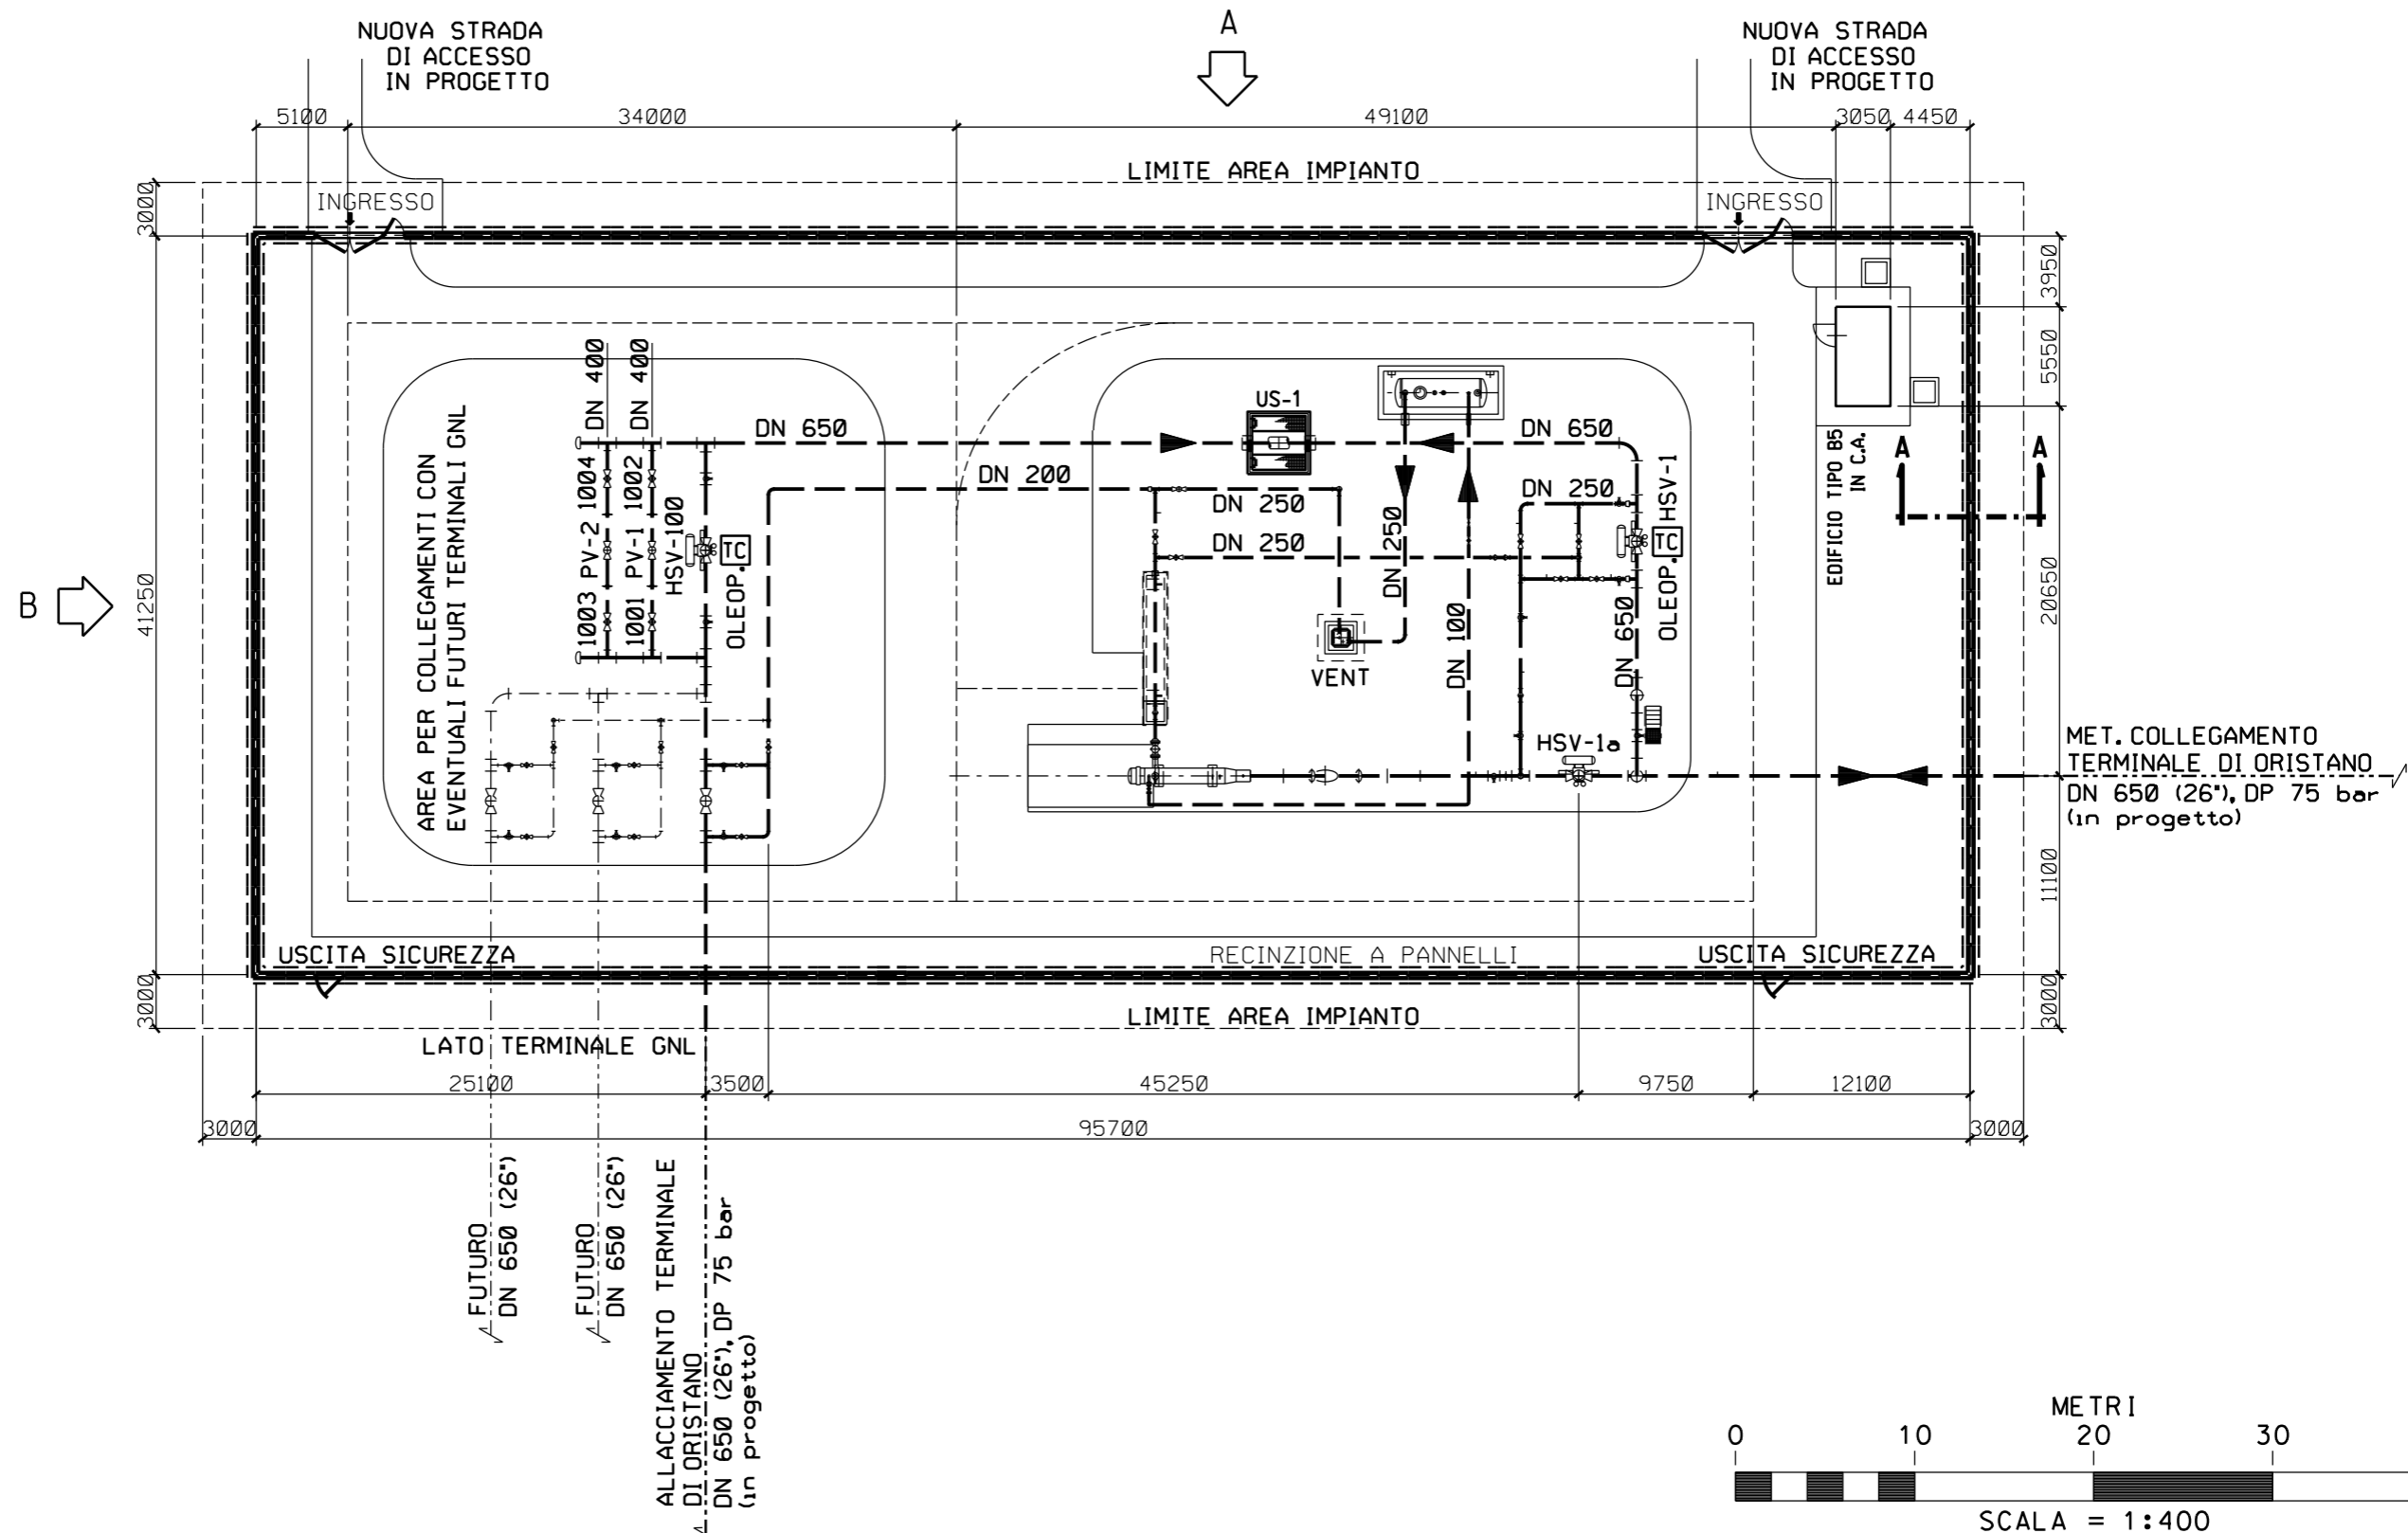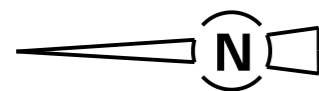

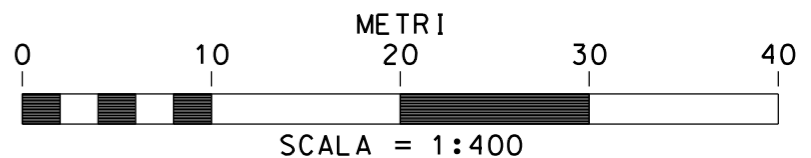

MET. COLLEGAMENTO
TERMINALE DI ORISTANO
DN 650 (26"), DP 75 bar
(in progetto)




Progetto:

METANIZZAZIONE SARDEGNA
DN650 (26") / DN400 (16"), DP 75 bar


MET. COLLEGAMENTO TERMINALE DI ORISTANO DN650 (26"), DP 75 bar
AREA IMPIANTISTICA DI SANTA GIUSTA (TERM. GNL)
PROSPETTI

0	MAGGIO '17	EMISSIONE	F. MARCHETTI	M. FORNAROLI	V. FORLIVESI G. GIOVANNINI
INDICE	DATA	REVISIONI	ELABORATO	VERIFICATO	APPROVATO
 SNAM RETE GAS			PROGETTISTA  TechnipFMC Rif. TPIDL: 073670-010-STC-3290-153 TECHNIP ITALY DIREZIONE LAVORI S.p.A.		DIS. N. ST-153
Comm.					Scala 1:250


Foglio
3
di 3
Scala
1:250

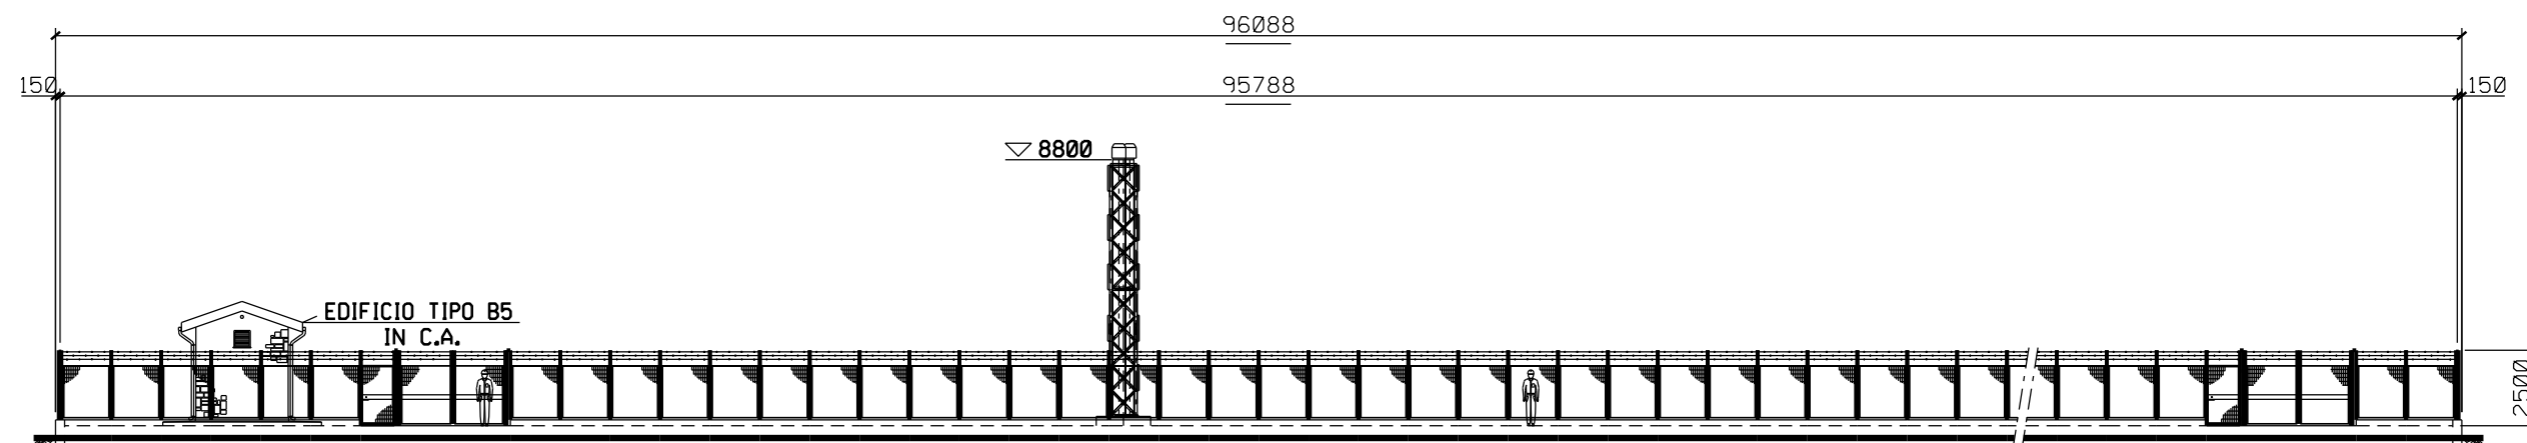

PROSPETTO A

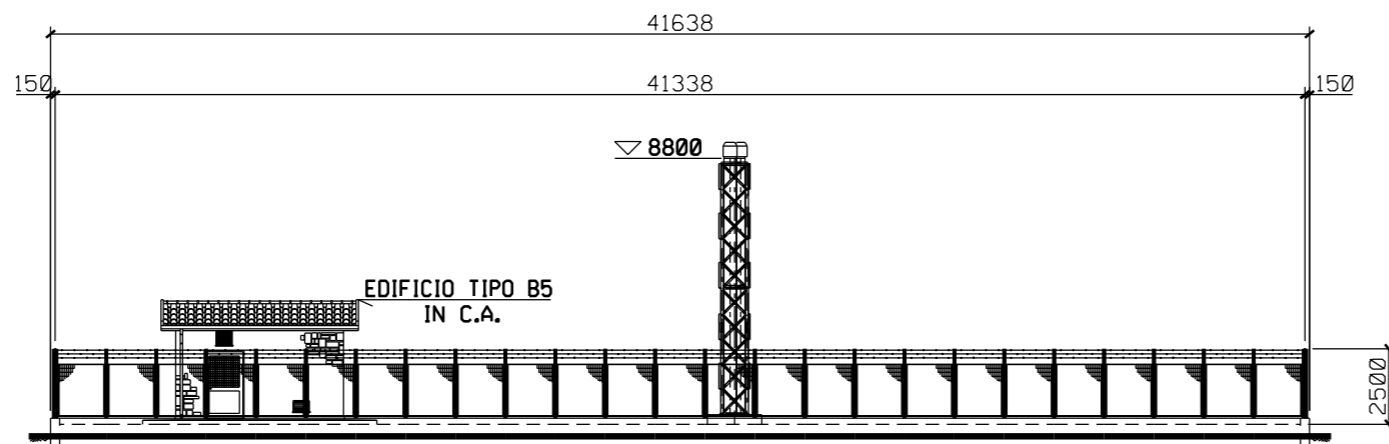

PROSPETTO B

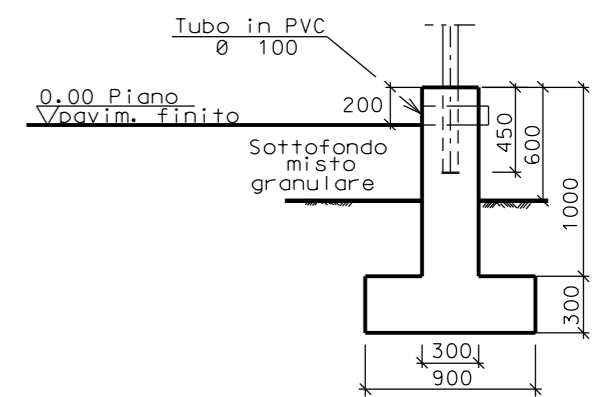

SEZIONE A - A

