


DOCUMENTI DI RIFERIMENTO

N.

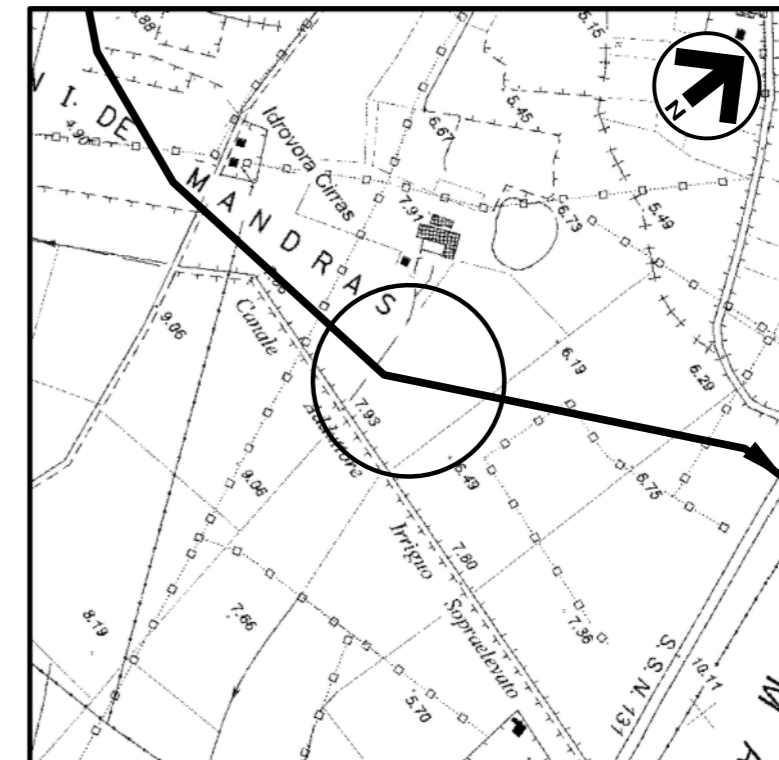

COROGRAFIA 1:10000  
CTR F.528160

0	MAGGIO '17	EMISSIONE	F. MARCHETTI	M. FORNAROLI	V. FORLIVESI G. GIOVANNINI
INDICE	DATA	REVISIONI	ELABORATO	VERIFICATO	APPROVATO
	SNAM RETE GAS	PROGETTISTA			
		Rif TPIDL. 073670-010-STC-3290-154 TECHNIP ITALY DIREZIONE LAVORI S.p.A.			
Progetto:			Dis. <b>ST-154</b>		
METANIZZAZIONE SARDEGNA			Fg. <b>1</b> di <b>3</b>		
MET. COLLEGAMENTO TERMINALE DI ORISTANO			Comm.		
DN 650 (26"), DP 75 bar			INDICE		
PIL n.2 Loc. SANTA GIUSTA			0		
PLANIMETRIA E PROSPETTI			Scala <b>1:200</b>		
			Sostituisce il .....		
			Sostituito dal .....		



Progetto:

METANIZZAZIONE SARDEGNA  
DN650 (26") / DN400 (16"), DP 75 bar


MET. COLLEGAMENTO TERMINALE DI ORISTANO DN650 (26"), DP 75 bar  
PIL n.2 Loc. SANTA GIUSTA  
PLANIMETRIA

0	MAGGIO '17	EMISSIONE	F. MARCHETTI	M. FORNAROLI	V. FORLIVESTI G. GIOVANNINI
INDICE	DATA	REVISIONI	ELABORATO	VERIFICATO	APPROVATO
 <b>SNAM RETE GAS</b>			<b>PROGETTISTA</b>  <b>TechnipFMC</b>		DIS. N. ST-154
Rif. TPIDL: 073670-010-STC-3290-154 TECHNIP ITALY DIREZIONE LAVORI S.p.A.					Comm.

Foglio  
**2**  
di 3  
Scala  
1:200

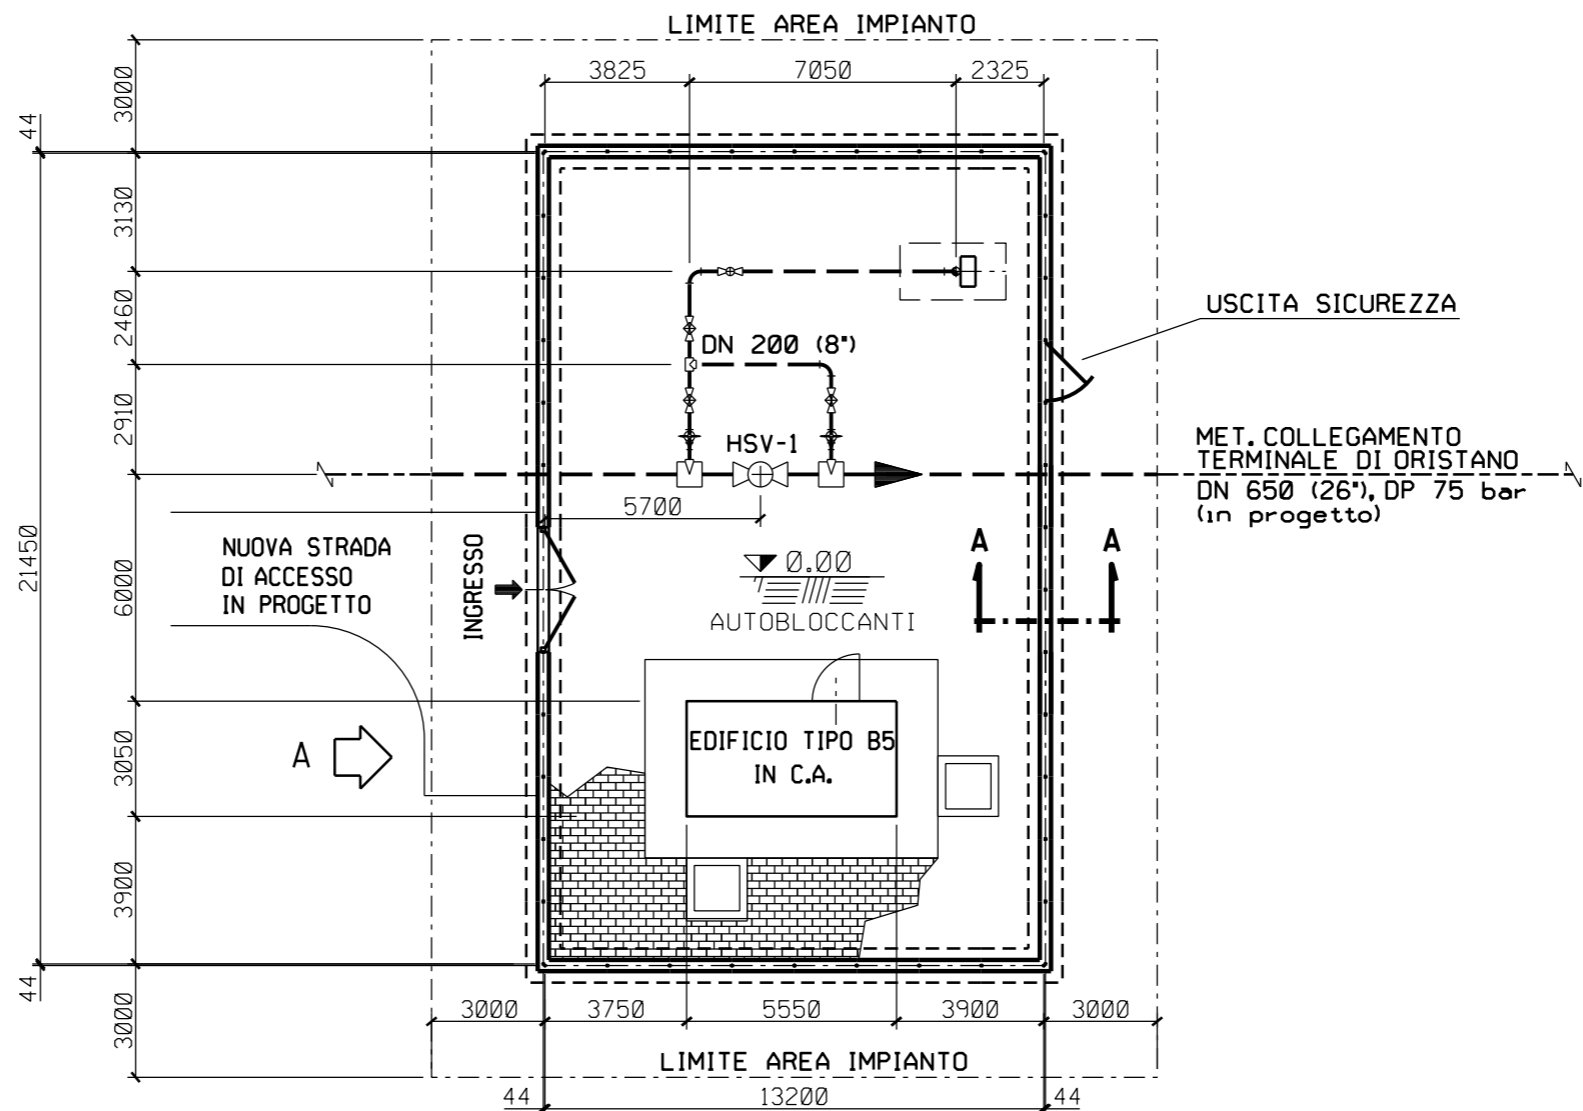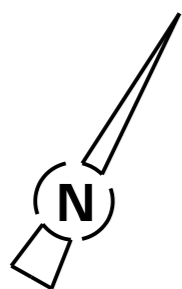

↑  
B  
PIANTA

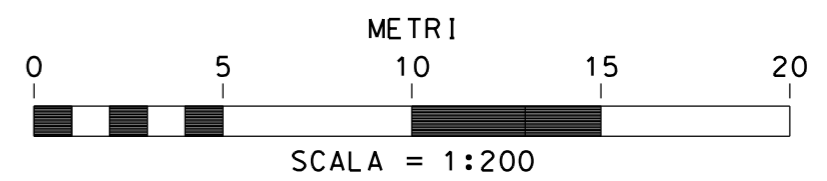


Progetto:

METANIZZAZIONE SARDEGNA  
DN650 (26") / DN400 (16"), DP 75 bar


MET. COLLEGAMENTO TERMINALE DI ORISTANO DN650 (26"), DP 75 bar  
PIL n.2 Loc. SANTA GIUSTA  
PROSPETTI

0	MAGGIO '17	EMISSIONE	F. MARCHETTI	M. FORNAROLI	V. FORLIVESTI G. GIOVANNINI
INDICE	DATA	REVISIONI	ELABORATO	VERIFICATO	APPROVATO
 <b>SNAM RETE GAS</b>			<b>PROGETTISTA</b>  <b>TechnipFMC</b> Rif. TPIDL: 073670-010-STC-3290-154 TECHNIP ITALY DIREZIONE LAVORI S.p.A.		
			DIS. N.	ST-154	
			Comm.		


Foglio  
**3**  
di 3  
Scala  
**1:100**

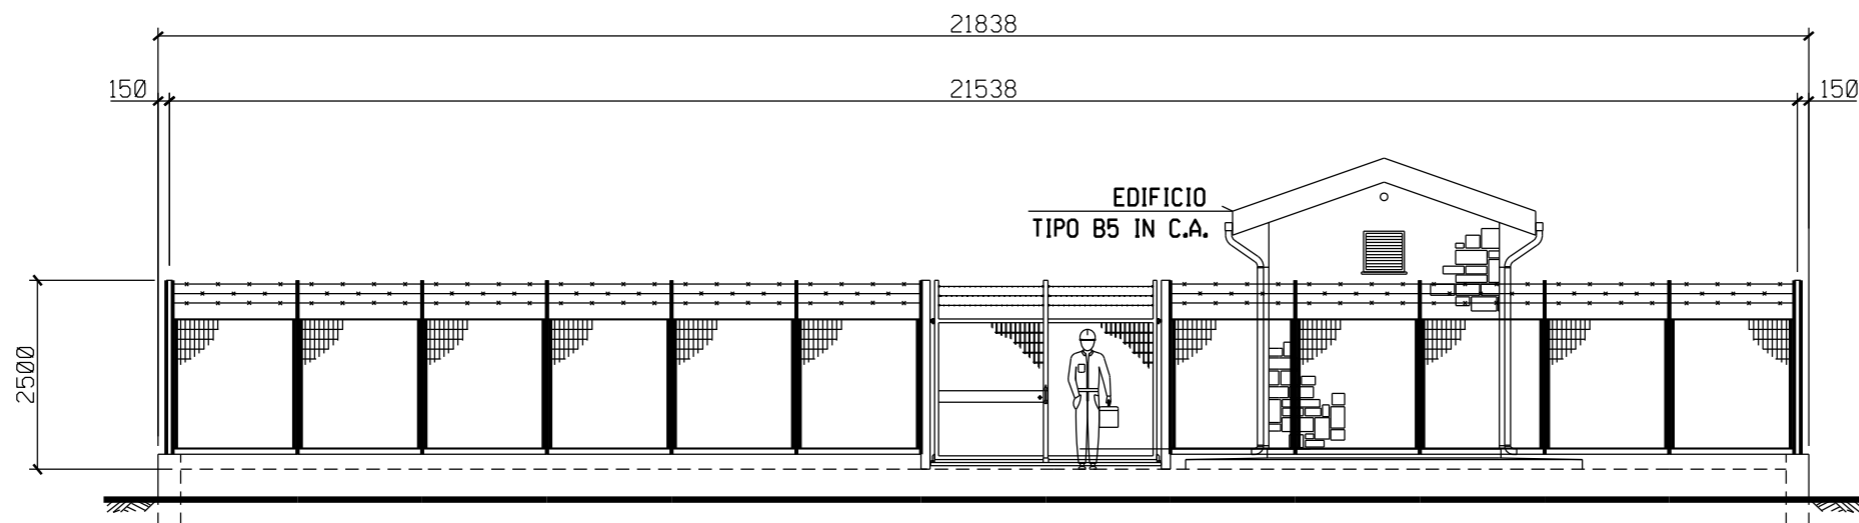

PROSPETTO A

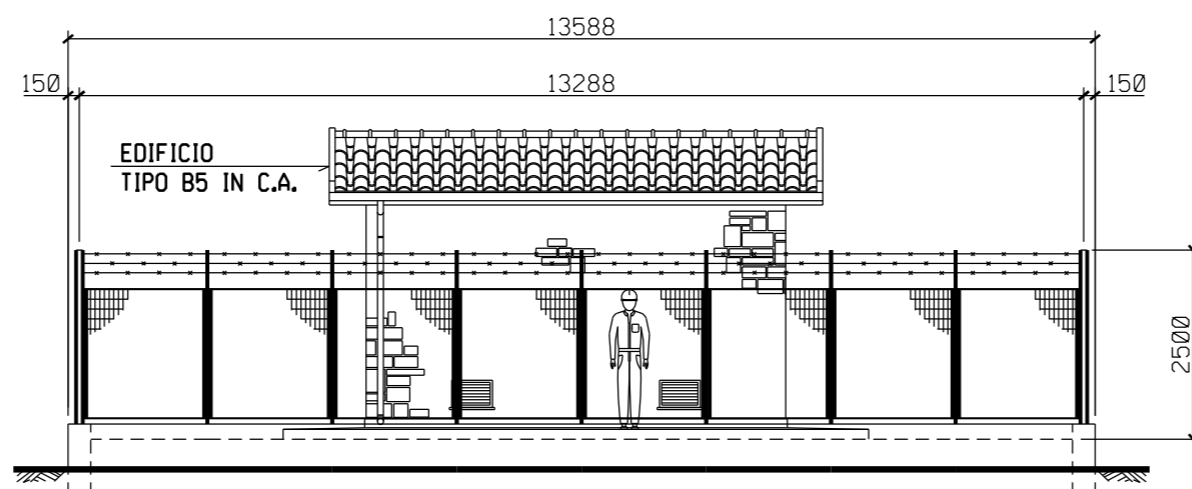

PROSPETTO B

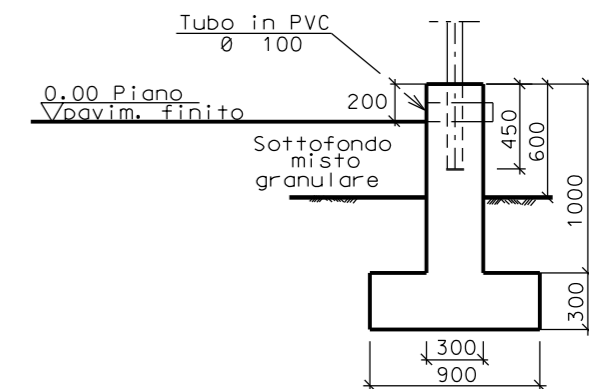

SEZIONE A - A

