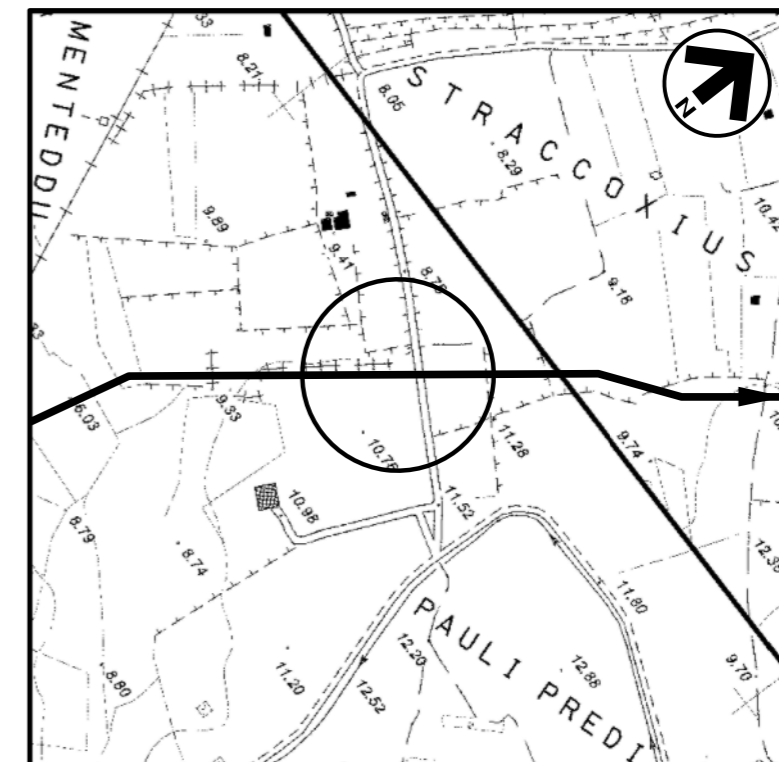


DOCUMENTI DI RIFERIMENTO

N.

COROGRAFIA 1:10000
CTR F.528160

0	MAGGIO '17	EMISSIONE	F.MARCHETTI	M.FORNAROLI	V.FORLIVESI G.GIOVANNINI						
INDICE	DATA	REVISIONI	ELABORATO	VERIFICATO	APPROVATO						
SNAM RETE GAS		PROGETTISTA Rif TPIDL: 073670-010-STC-3290-155 TECHNIP ITALY DIREZIONE LAVORI S.p.A.	Dis. ST-155 Fg. 1 di 3								
Progetto: METANIZZAZIONE SARDEGNA MET. COLLEGAMENTO TERMINALE DI ORISTANO DN 650 (26"), DP 75 bar			Comm. INDICE <table border="1"> <tr> <td>0</td> <td></td> <td></td> <td></td> <td></td> <td></td> </tr> </table>			0					
0											
PIL n.3 Loc. SANTA GIUSTA PLANIMETRIA E PROSPETTI			Scala 1:200 Sostituisce il Sostituito dal								



Progetto:

METANIZZAZIONE SARDEGNA
DN650 (26") / DN400 (16"), DP 75 bar


MET. COLLEGAMENTO TERMINALE DI ORISTANO DN650 (26"), DP 75 bar
PIL n.3 Loc. SANTA GIUSTA
PLANIMETRIA

0	MAGGIO '17	EMISSIONE	F. MARCHETTI	M. FORNAROLI	V. FORLIVESTI G. GIOVANNINI
INDICE	DATA	REVISIONI	ELABORATO	VERIFICATO	APPROVATO
 SNAM RETE GAS			PROGETTISTA  TechnipFMC		DIS. N. ST-155
Rif. TPIDL: 073670-010-STC-3290-155 TECHNIP ITALY DIREZIONE LAVORI S.p.A.					Comm.

Foglio
2
di 3
Scala
1:200

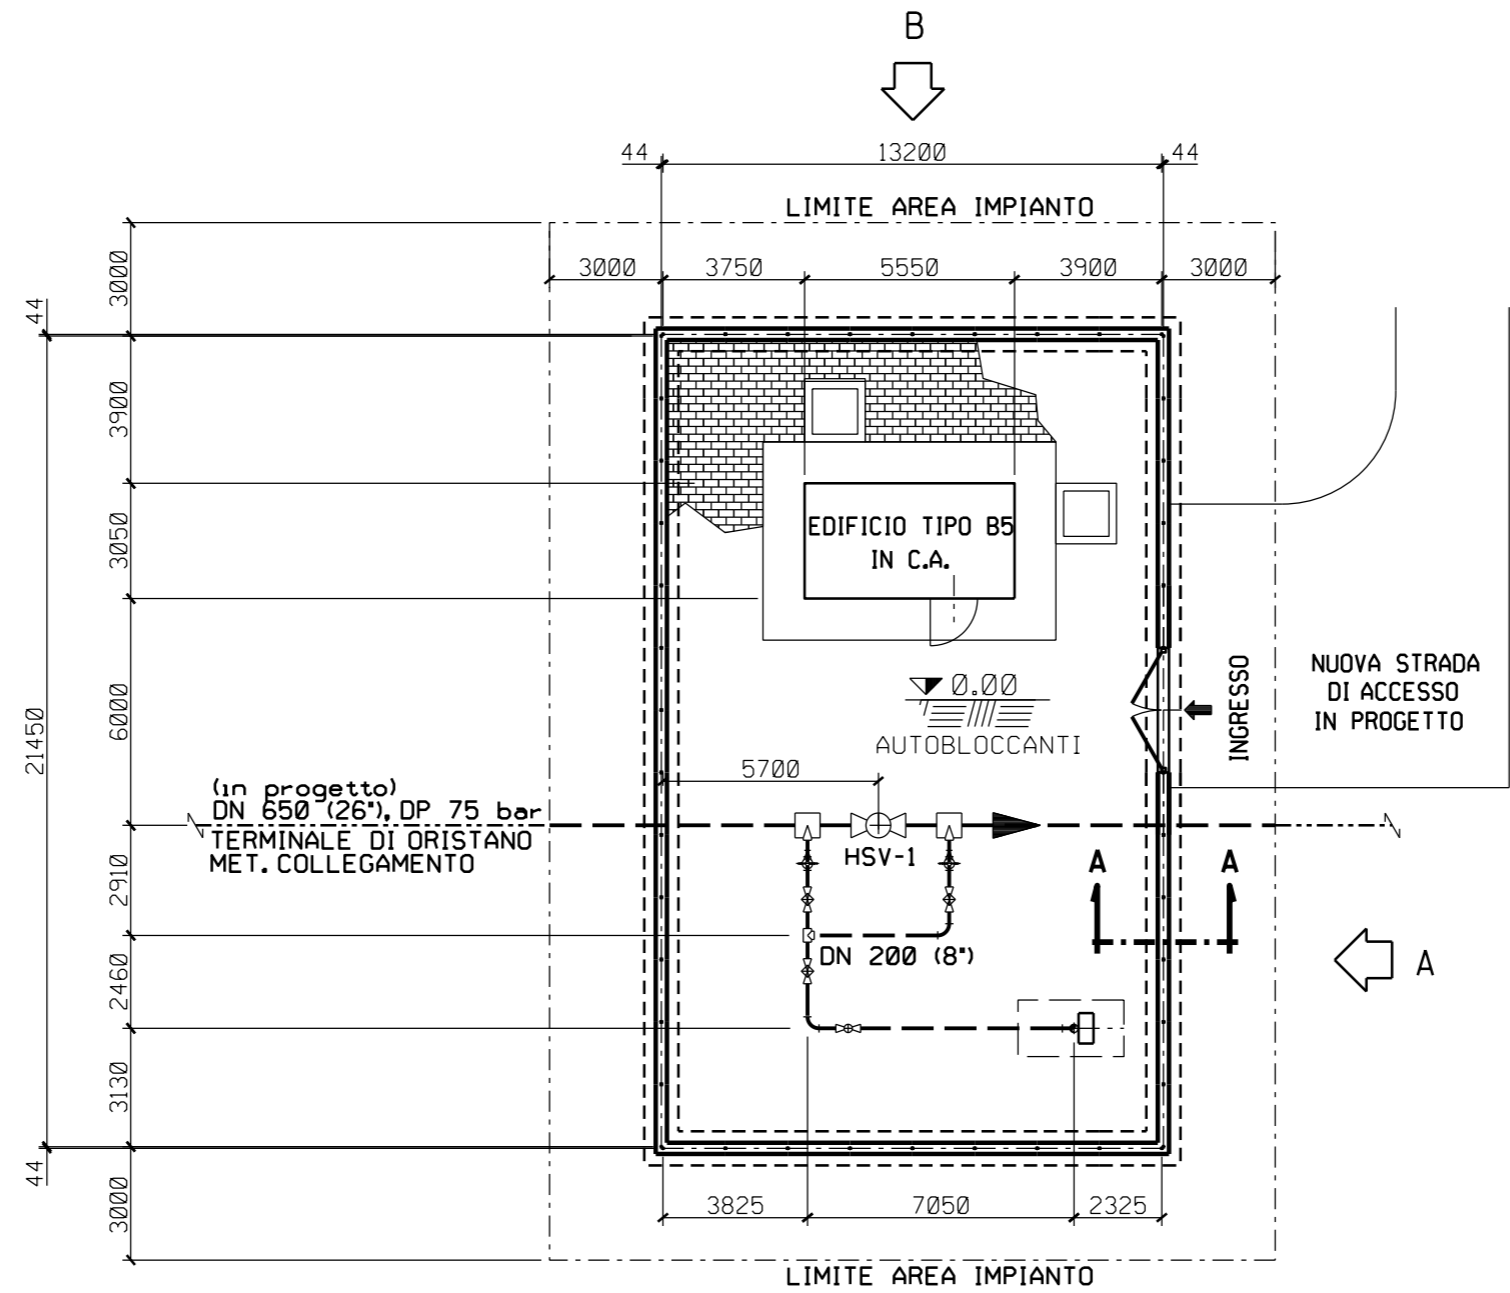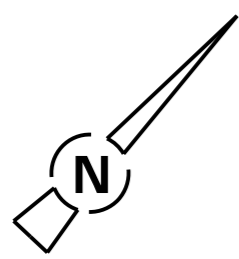

PIANTA

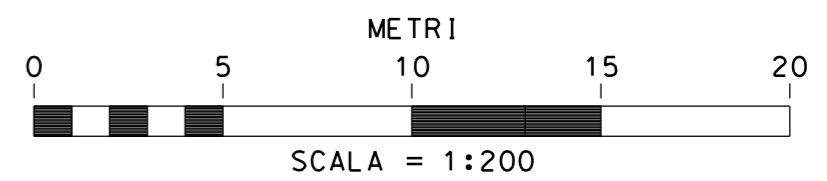


Progetto:

METANIZZAZIONE SARDEGNA
DN650 (26") / DN400 (16"), DP 75 bar


MET. COLLEGAMENTO TERMINALE DI ORISTANO DN650 (26"), DP 75 bar
PIL n.3 Loc. SANTA GIUSTA
PROSPETTI

0	MAGGIO '17	EMISSIONE	F. MARCHETTI	M. FORNAROLI	V. FORLIVESTI G. GIOVANNINI
INDICE	DATA	REVISIONI	ELABORATO	VERIFICATO	APPROVATO
 SNAM RETE GAS			PROGETTISTA  TechnipFMC Rif. TPIDL: 073670-010-STC-3290-155 TECHNIP ITALY DIREZIONE LAVORI S.p.A.		
			DIS. N.	ST-155	
			Comm.		


Foglio
3
di 3
Scala
1:100

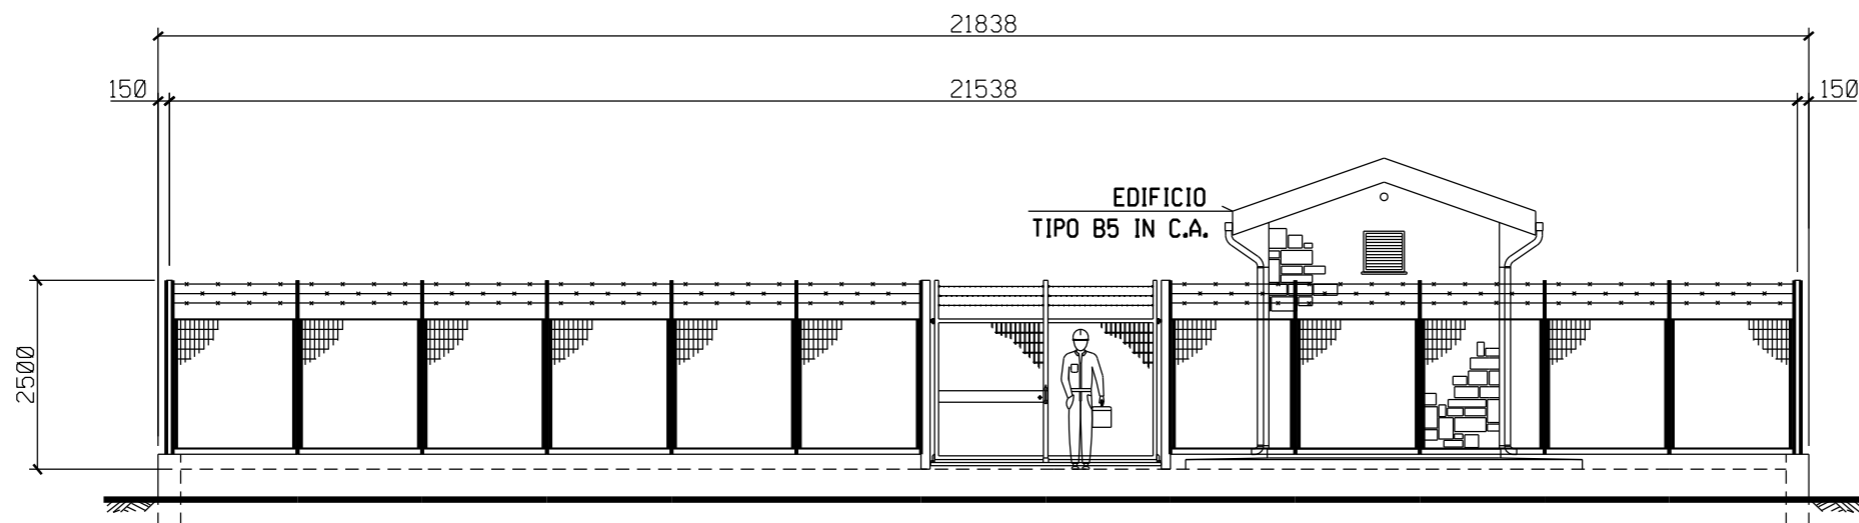

PROSPETTO A

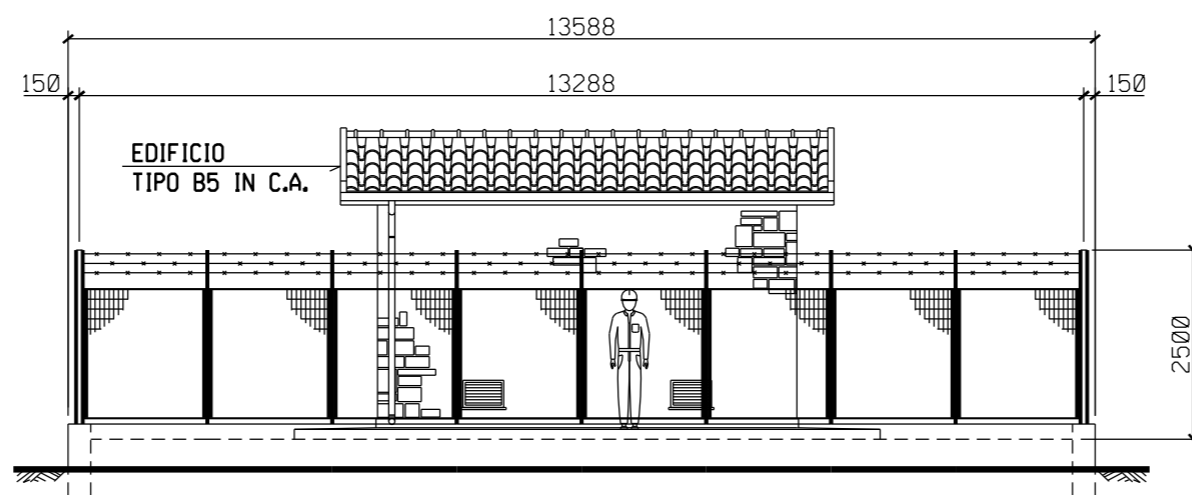

PROSPETTO B

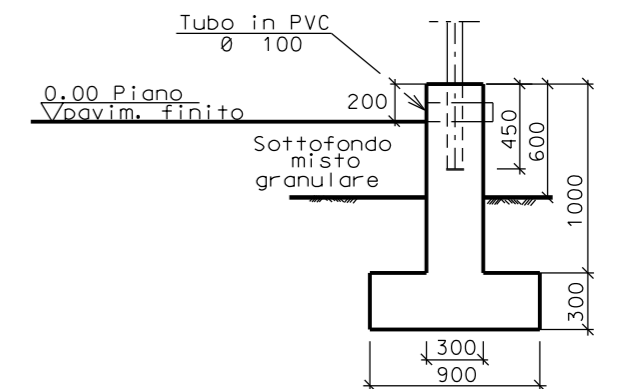

SEZIONE A - A

