

Il presente disegno e' di proprieta' aziendale - La Societa' tutelera' i propri diritti a termine di legge.



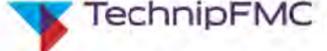
COROGRAFIA Scala 1:500.000

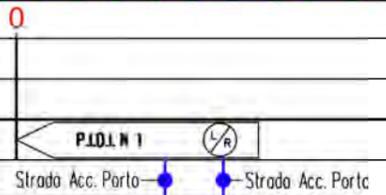
0	31/03/2017	EMISSIONE	F. CRISTOFARO	CASATI	V. FORLIVESI G. GIOVANNINI
INDICE	DATA	REVISIONI	ELABORATO	VERIFICATO	APPROVATO
			PROGETTISTA  Rif TPIDL 073670-010-DW-3252-108 TECHNIP ITALY DIREZIONE LAVORI S.p.A.		
Dis. <b>PG-AF-101</b>			Fig. 1 di 28		
Comm.			Sostituisce il ..... Sostituito dal .....		
Metanodotto: METANIZZAZIONE SARDEGNA METANODOTTO CAGLIARI - PALMAS ARBOREA DN 650 (26") DP 75 bar			Scala <b>1:10000</b>		
INTERFERENZE NEL TERRITORIO SU FOTO AEREA			Sostituisce il ..... Sostituito dal .....		

Progetto:

METANIZZAZIONE SARDEGNA  
MET. CAGLIARI - PALMAS ARBOREA  
DN 650 (26") DP 75 bar

INTERFERENZE NEL TERRITORIO SU FOTO AEREA

0	31/03/2017	EMISSIONE	F. CRISTOFARO	CASATI	V. FORLIVEST G.G. GIOVANNINI	Foglio 2
INDICE	DATA	REVISIONI	ELABORATO	VERIFICATO	APPROVATO	di 28
 <b>SNAM RETE GAS</b>			 <b>TechnipFMC</b>		PG-AF-101	Scala 1:10000
					Comm.	

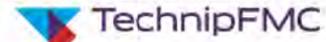


CAGLIARI  
CAGLIARI

Progetto:

METANIZZAZIONE SARDEGNA  
MET. CAGLIARI - PALMAS ARBOREA  
DN 650 (26") DP 75 bar

INTERFERENZE NEL TERRITORIO SU FOTO AEREA

0	31/03/2017	EMISSIONE	F. CRISTOFARO	CASATI	V. FORLIVESTI G. GIOVANNINI	Foglio 3 di 28
INDICE	DATA	R E V I S I O N I		ELABORATO	VERIFICATO	APPROVATO
 <b>SNAM RETE GAS</b>		 <b>TechnipFMC</b> <small>Rif TPIDL 073670-010-DW-3252-108          TECHNIP ITALY DIREZIONE LAVORI S.p.A.</small>		<b>PG-AF-101</b>		Scala 1:10000
Comm.						

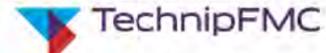


3	4	5	6
CAGLIARI		CAGLIARI	ASSEMINI
Foce Tramontana	Canale in cls	S.S.195 Sulcisano	Tambino cls
			Tambino cls
			Fosso Coni Vecchi

Progetto:

METANIZZAZIONE SARDEGNA  
MET. CAGLIARI - PALMAS ARBOREA  
DN 650 (26") DP 75 bar

INTERFERENZE NEL TERRITORIO SU FOTO AEREA

0	31/03/2017	EMISSIONE	F. CRISTOFARO	CASATI	V. FORLIVESTI G.G. OVANNINI
INDICE	DATA	R E V I S I O N I		ELABORATO	VERIFICATO
 <b>SNAM RETE GAS</b>			 <b>TechnipFMC</b> Rif TPIDL 073670-010-DW-3252-108 TECHNIP ITALY DIREZIONE LAVORI S.p.A.		<b>PG-AF-101</b> Comm.

Foglio  
**4**  
di 28  
Scala  
**1:10000**



7 8 9 10 11

ASSEMINI  
CAGLIARI

UTA

P.I.D.I.N. 2

Fosso  
Conti Vecchi

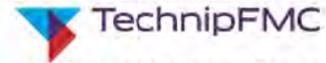
S.P. 1

Fascio Tubiero  
Str. Aziale  
St. Consorzio Macchiareddu  
Canale in cls

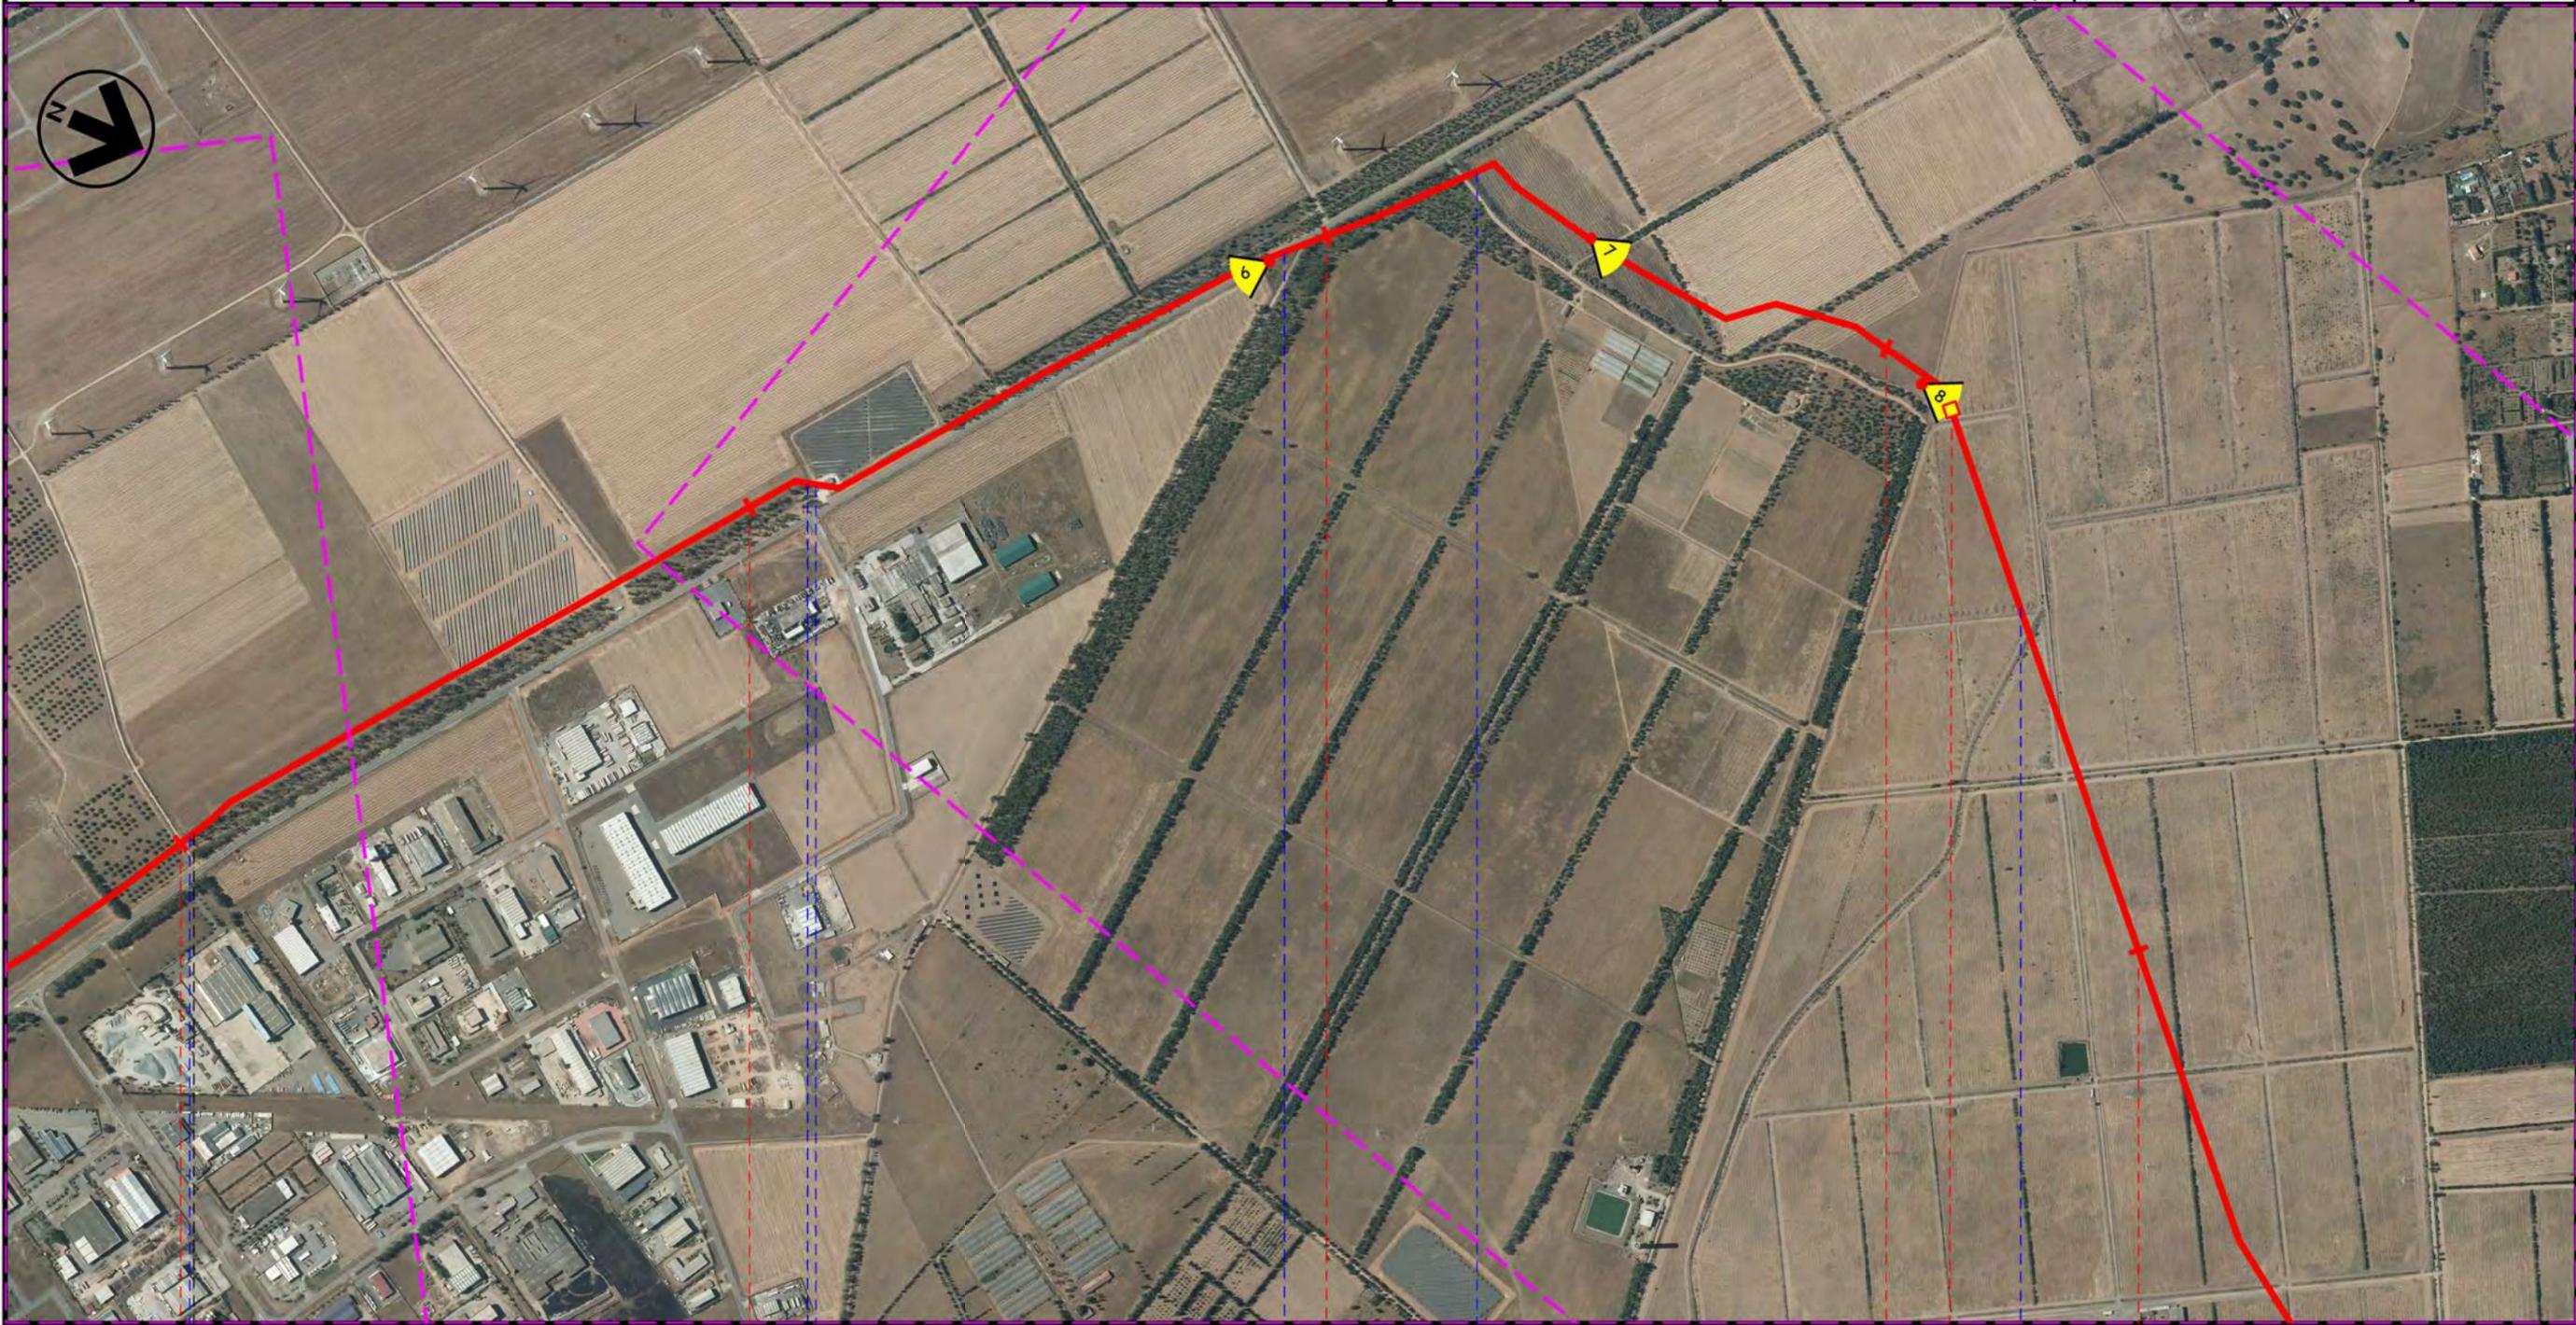
Progetto:

METANIZZAZIONE SARDEGNA  
MET. CAGLIARI - PALMAS ARBOREA  
DN 650 (26") DP 75 bar

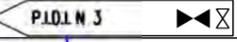
INTERFERENZE NEL TERRITORIO SU FOTO AEREA

0	31/03/2017	EMISSIONE	F. CRISTOFARO	CASATI	V. FORLIVESTI G.G. GIOVANNINI
INDICE	DATA	REVISIONI	ELABORATO	VERIFICATO	APPROVATO
 <b>SNAM RETE GAS</b>			 <b>TechnipFMC</b> Rif TPIDL 073670-010-DW-3252-108 TECHNIP ITALY DIREZIONE LAVORI S.p.A.		<b>PG-AF-101</b> Comm.

Foglio  
**5**  
di 28  
Scala  
**1:10000**



11	12	13	14	15
ASSEMINI		UTA		
CAGLIARI				

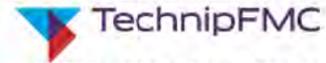
 Strada Asfaltata	 Fosso	 S.P. 1	 Strada Asfaltata	 Strada Bianca	 Canale in cls	
--	---	--	--	---	---	---

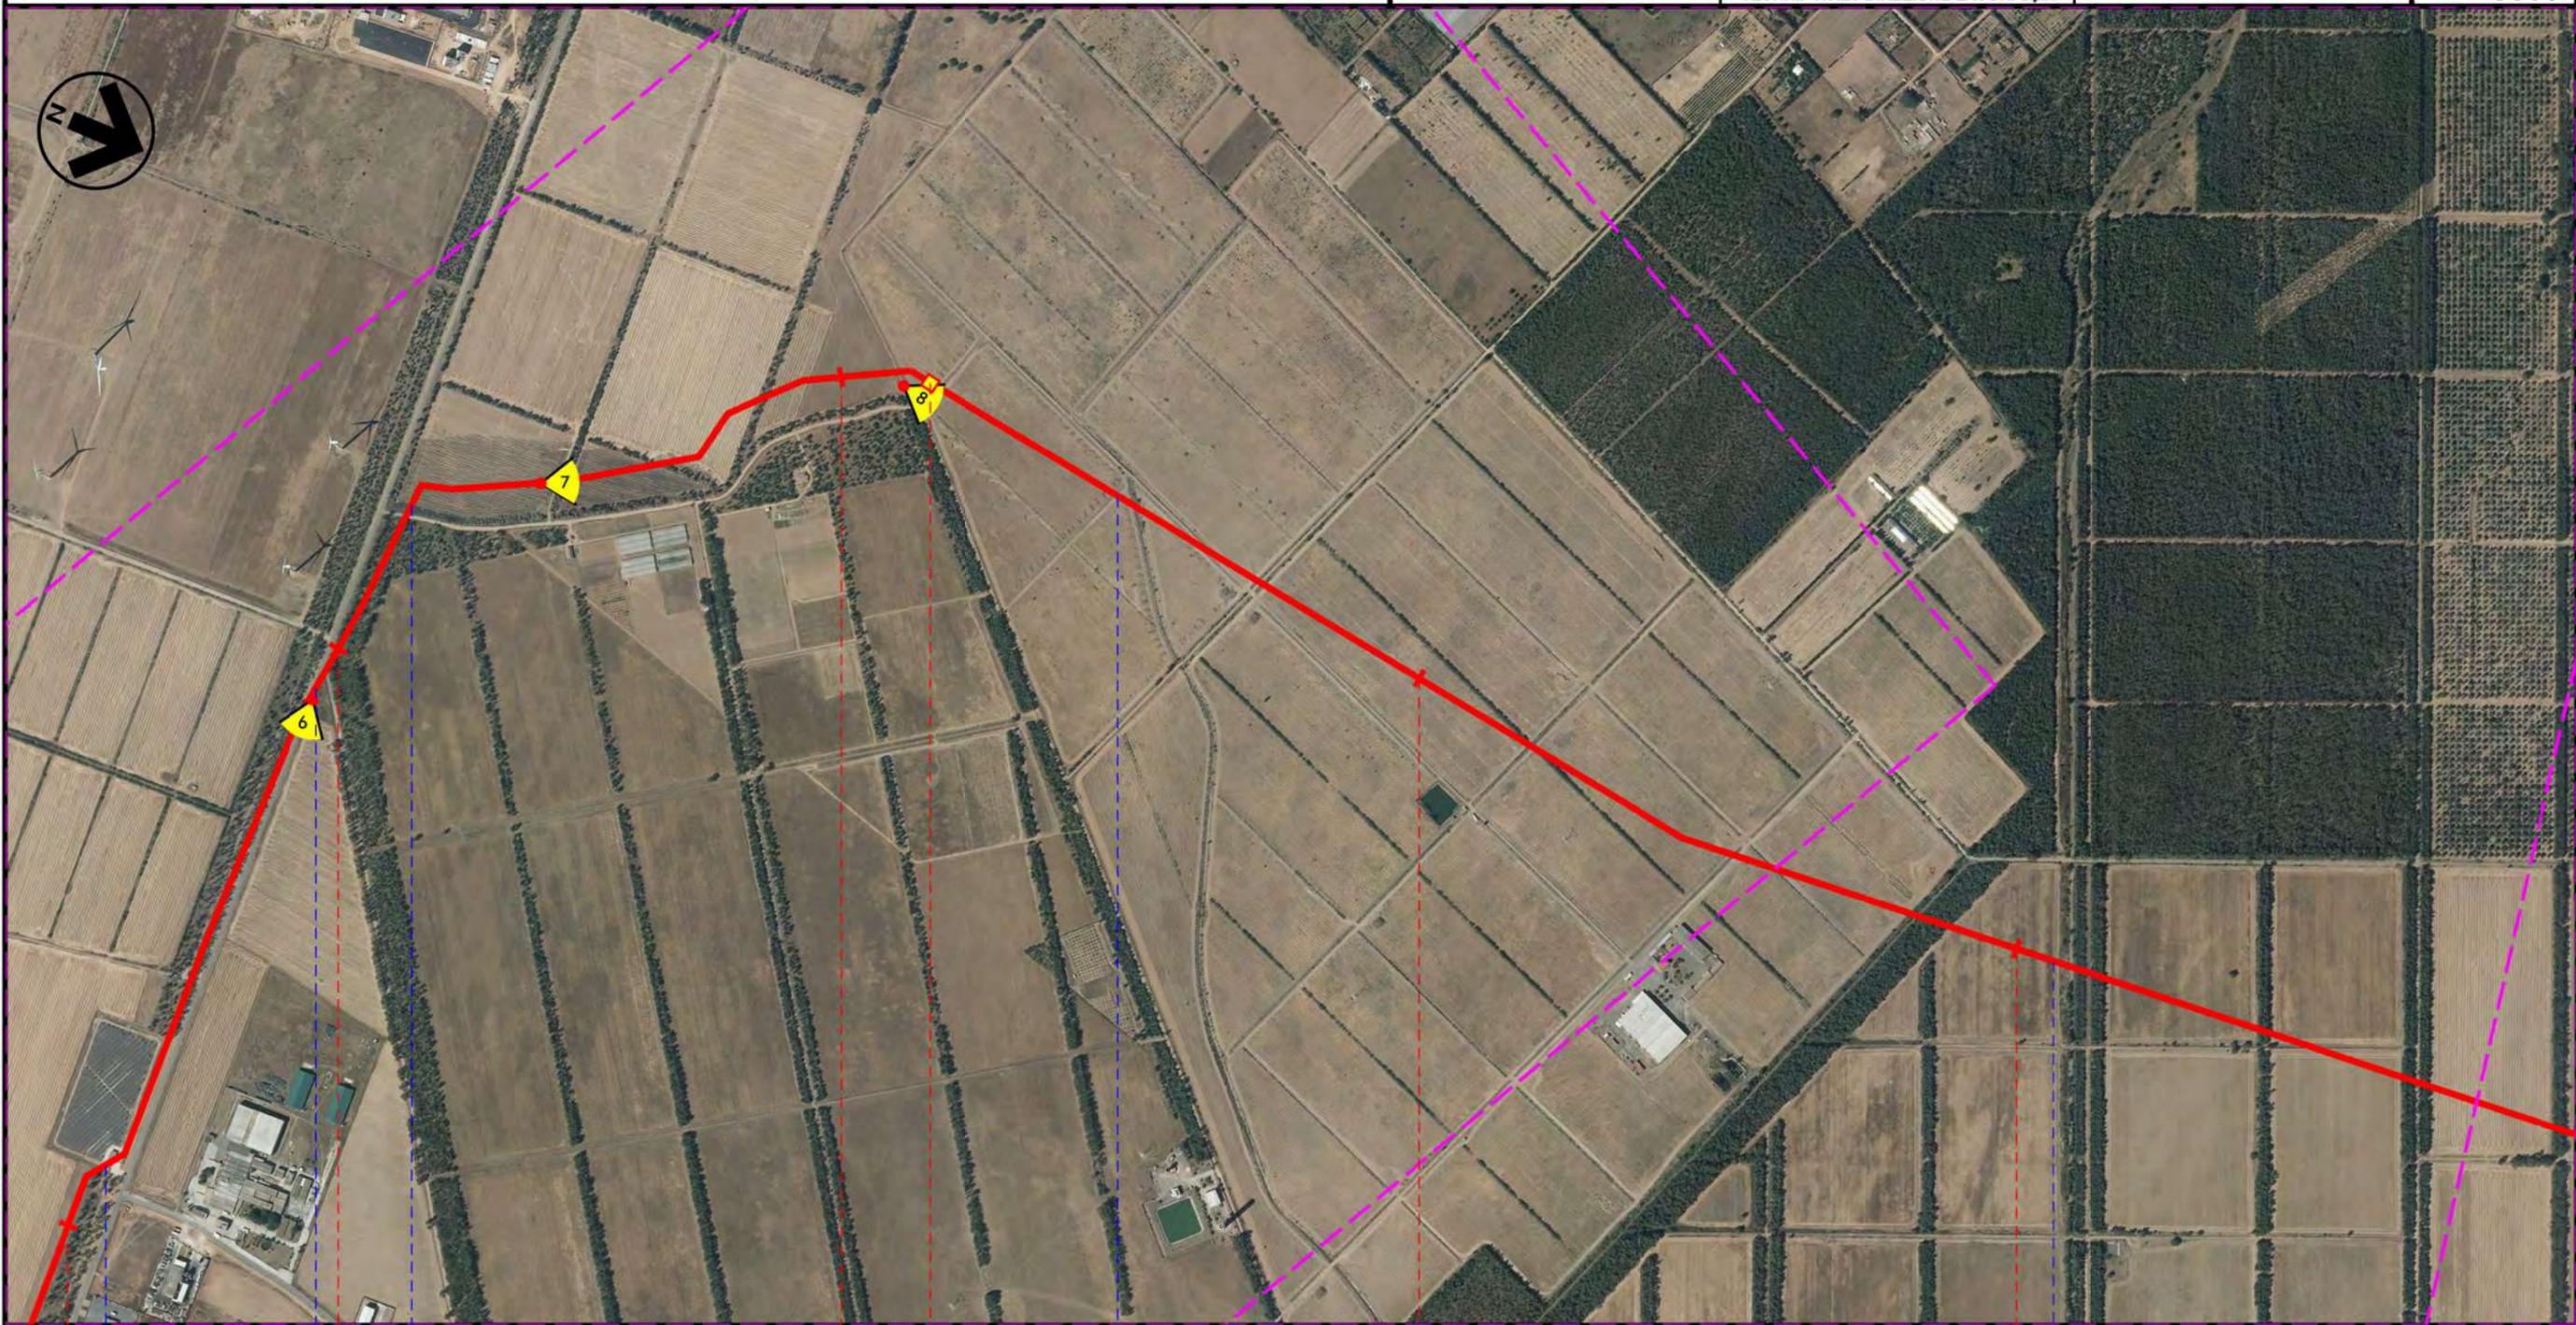
INTE  
C. 172500 FrM

Progetto:

METANIZZAZIONE SARDEGNA  
MET. CAGLIARI - PALMAS ARBOREA  
DN 650 (26") DP 75 bar

INTERFERENZE NEL TERRITORIO SU FOTO AEREA

0	31/03/2017	EMISSIONE	F. CRISTOFARO	CASATI	V. FORLIVEST G.G. GIOVANNINI	Foglio 6 di 28
INDICE	DATA	R E V I S I O N I	ELABORATO	VERIFICATO	APPROVATO	Scala 1:10000
 <b>SNAM RETE GAS</b>		 <b>TechnipFMC</b> <small>Rif TPIDL 073670-010-DW-3252-108          TECHNIP ITALY DIREZIONE LAVORI S.p.A.</small>		<b>PG-AF-101</b> Comm.		



13

14

15

16

UTA  
CAGLIARI

PIANO 3

Strada Sterrata

Fosso

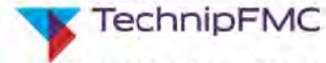
Fosso cls

Riu S'Isco de Arcosu

Progetto:

METANIZZAZIONE SARDEGNA  
MET. CAGLIARI - PALMAS ARBOREA  
DN 650 (26") DP 75 bar

INTERFERENZE NEL TERRITORIO SU FOTO AEREA

0	31/03/2017	EMISSIONE	F. CRISTOFARO	CASATI	V. FORLIVESTI G. GIOVANNINI	Foglio 7 di 28
INDICE	DATA	REVISIONI	ELABORATO	VERIFICATO	APPROVATO	Scala 1:10000
 <b>SNAM RETE GAS</b>		 <b>TechnipFMC</b> Rif TPIDL 073670-010-DW-3252-108 TECHNIP ITALY DIREZIONE LAVORI S.p.A.		<b>PG-AF-101</b> Comm.		



17

18

19

20

UTA  
CAGLIARI

S.P. 2

Strada Comunale

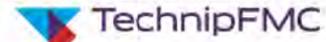
Gora de sa Sarpa

Strada Comunale

Progetto:

METANIZZAZIONE SARDEGNA  
MET. CAGLIARI - PALMAS ARBOREA  
DN 650 (26") DP 75 bar

INTERFERENZE NEL TERRITORIO SU FOTO AEREA

0	31/03/2017	EMISSIONE	F. CRISTOFARO	CASATI	V. FORLIVESTI G. GIOVANNINI	Foglio 8 di 28
INDICE	DATA	R E V I S I O N I		ELABORATO	VERIFICATO	APPROVATO
 <b>SNAM RETE GAS</b>		 <b>TechnipFMC</b> <small>Rif TPIDL 073670-010-DW-3252-108          TECHNIP ITALY DIREZIONE LAVORI S.p.A.</small>		<b>PG-AF-101</b>		Scala 1:10000
Comm.						

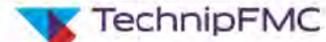


21	22	23	24
UTA CAGLIARI		VILLASPECIOSA SUD SARDEGNA	
Strada Com.le	Riu Cixerri	Strada Sterrata	Gora Piscina Longa
		Strada Comunale	Strada Comunale
			F.S. Igesias-Decimomannu-Cagliari
			S.P.90
			Riu Spinosu

Progetto:

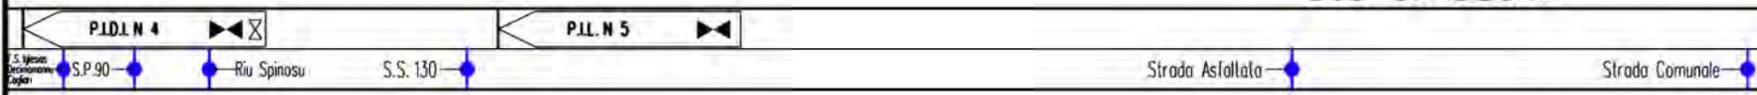
METANIZZAZIONE SARDEGNA  
MET. CAGLIARI - PALMAS ARBOREA  
DN 650 (26") DP 75 bar

INTERFERENZE NEL TERRITORIO SU FOTO AEREA

0	31/03/2017	EMISSIONE	F. CRISTOFARO	CASATI	V. FORLIVESTI G.G. GIOVANNINI	Foglio 9 di 28
INDICE	DATA	REVISIONI	ELABORATO	VERIFICATO	APPROVATO	Scola 1:10000
 <b>SNAM RETE GAS</b>		 <b>TechnipFMC</b> Rif TPIDL 073670-010-DW-3252-108 TECHNIP ITALY DIREZIONE LAVORI S.p.A.		<b>PG-AF-101</b> Comm.		



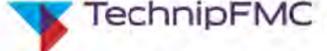
25 VILLASPECIOSA | 26 SUD SARDEGNA | 27 DECIMOPUTZU | 28



Progetto:

METANIZZAZIONE SARDEGNA  
MET. CAGLIARI - PALMAS ARBOREA  
DN 650 (26") DP 75 bar

INTERFERENZE NEL TERRITORIO SU FOTO AEREA

0	31/03/2017	EMISSIONE	F. CRISTOFARO	CASATI	V. FORLIVESTI G. GIOVANNINI	Foglio 10 di 28
INDICE	DATA	REVISIONI	ELABORATO	VERIFICATO	APPROVATO	Scala 1:10000
 <b>SNAM RETE GAS</b>		 <b>TechnipFMC</b> Rif TPIDL 073670-010-DW-3252-108 TECHNIP ITALY DIREZIONE LAVORI S.p.A.		<b>PG-AF-101</b> Comm.		



28 29 30 31 32

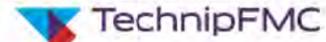
DECIMOPUTZU  
SUD SARDEGNA

VALLERMOSA

Riu Spinosu — Strada Comunale — Goro de Valluda — Riu Malla — S.P.N.3

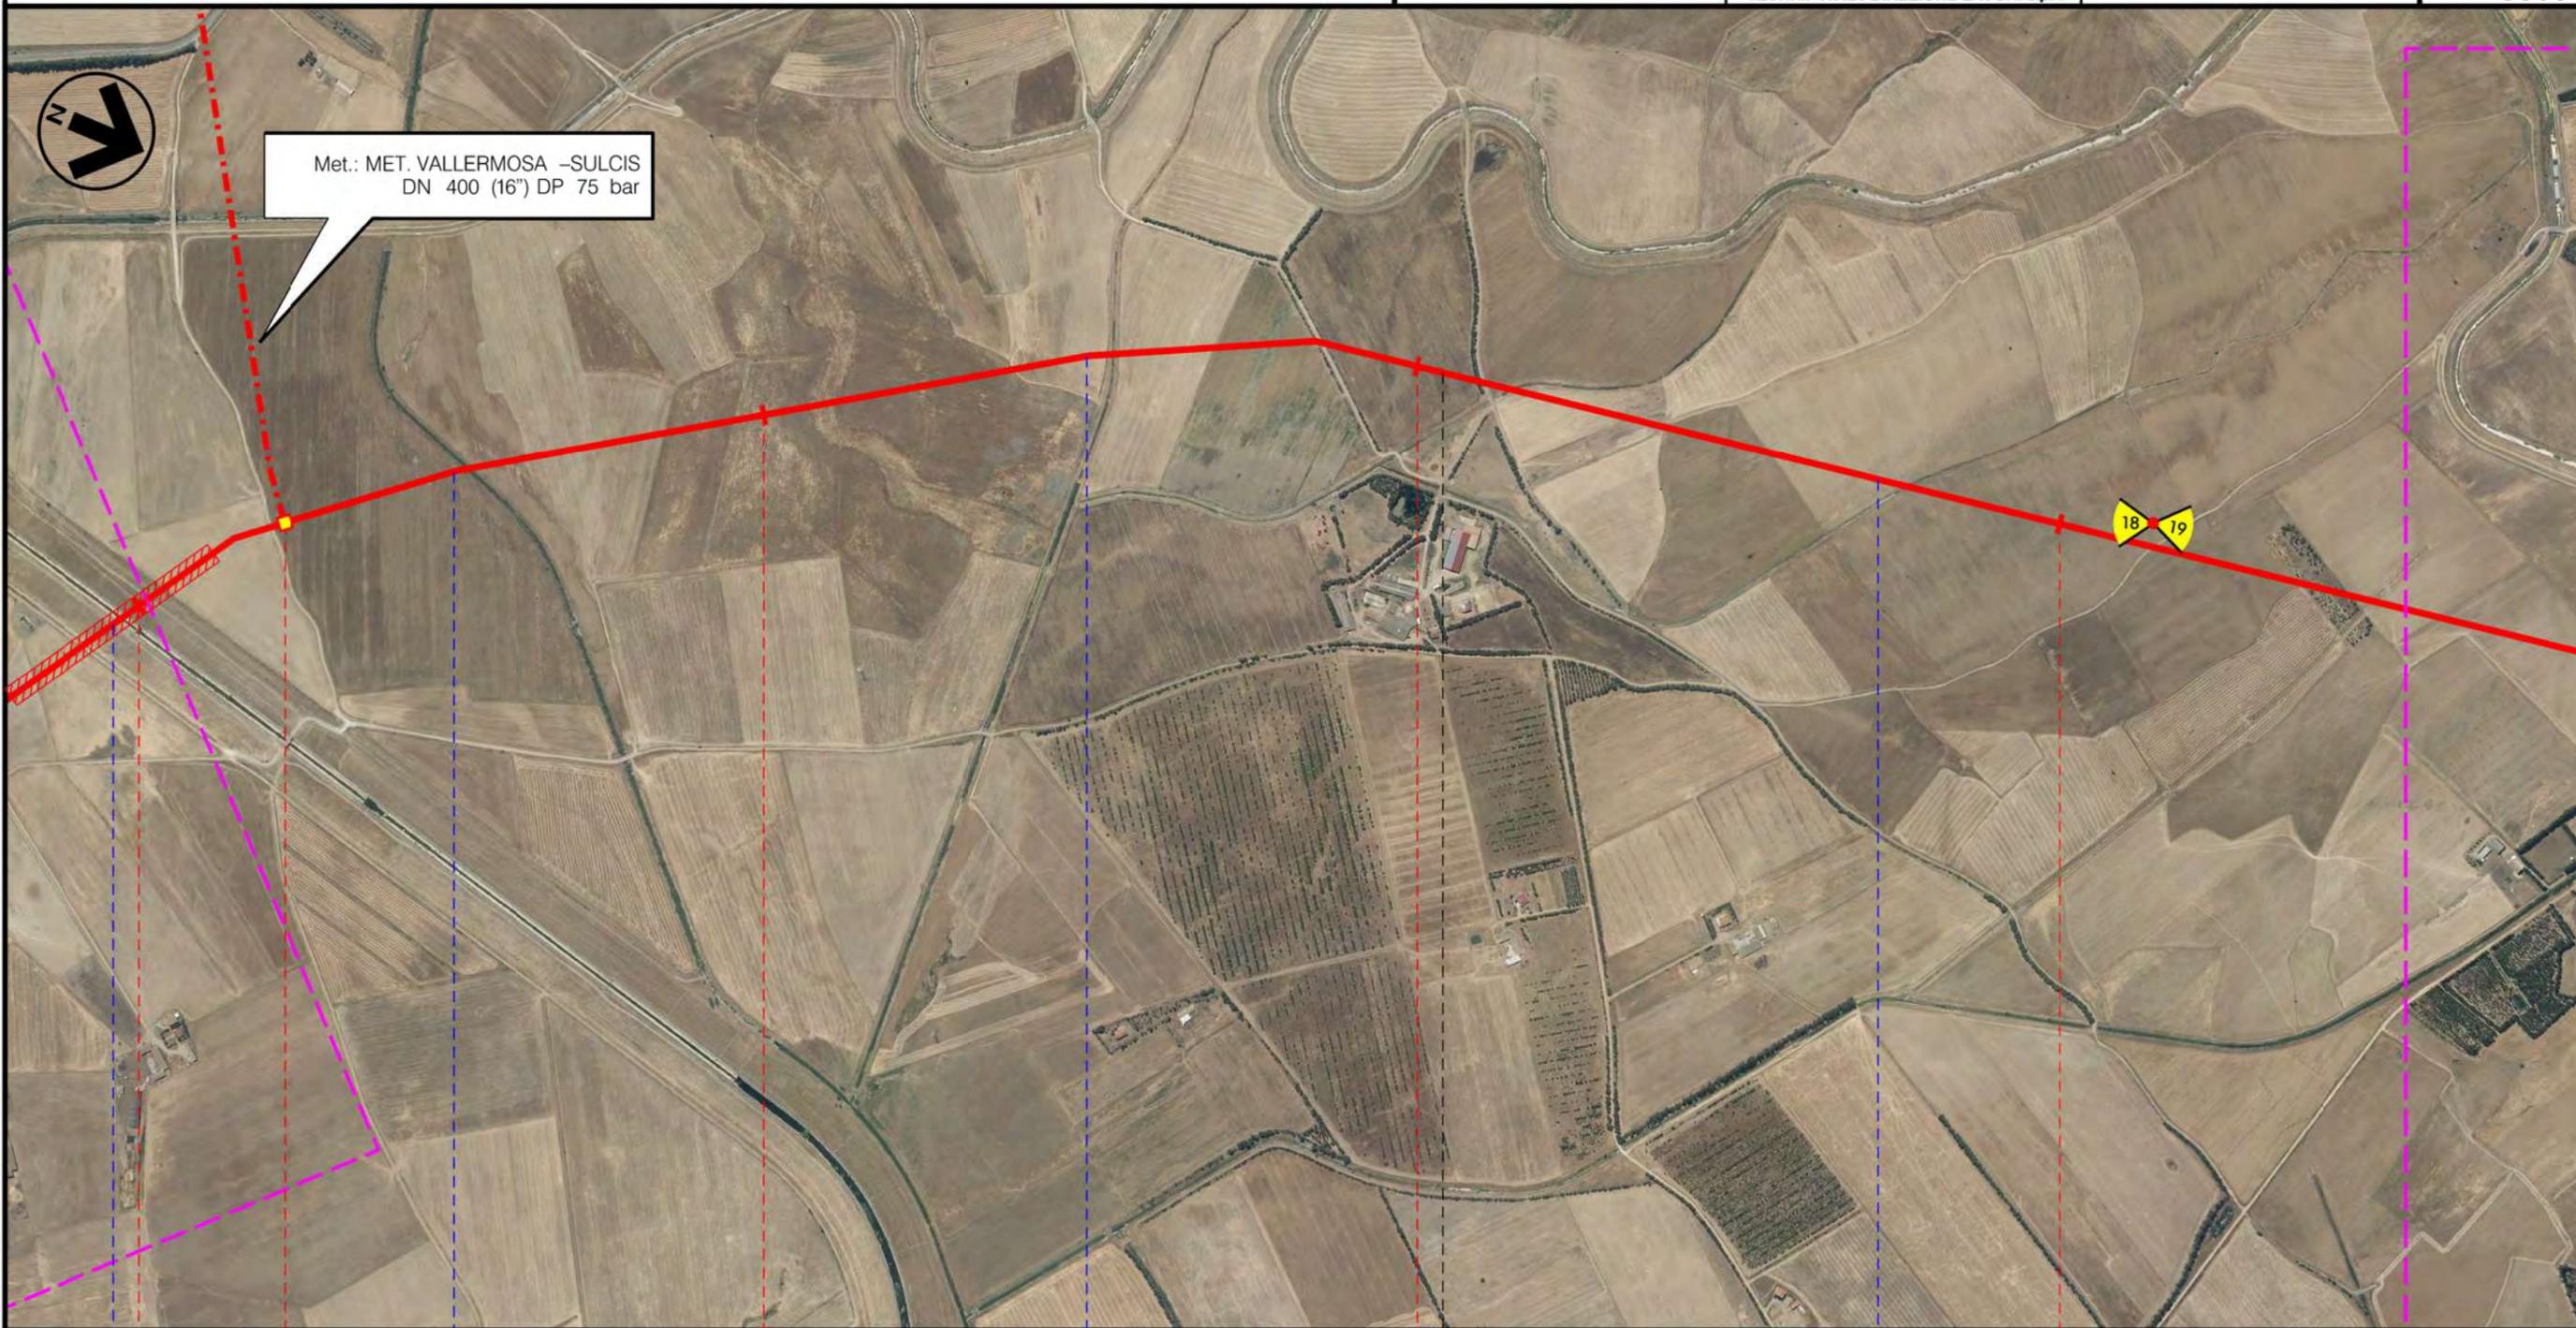
Progetto:

METANIZZAZIONE SARDEGNA  
MET. CAGLIARI - PALMAS ARBOREA  
DN 650 (26") DP 75 bar

0	31/03/2017	EMISSIONE	F. CRISTOFARO	CASATI	V. FORLIVESTI G. GIOVANNINI
INDICE	DATA	REVISIONI	ELABORATO	VERIFICATO	APPROVATO
 <b>SNAM RETE GAS</b>			 <b>TechnipFMC</b> Rif TPIDL 073670-010-DW-3252-108 TECHNIP ITALY DIREZIONE LAVORI S.p.A.		
				PG-AF-101	
				Comm.	

Foglio  
**11**  
di 28  
Scala  
**1:10000**

INTERFERENZE NEL TERRITORIO SU FOTO AEREA



Met.: MET. VALLERMOSA -SULCIS  
DN 400 (16") DP 75 bar

32

33

34

35

VALLERMOSA

SUD SARDEGNA

VILLASOR

PIDLN 6

Riu Nou

Riu Caddu is Domus

Riu Saliu

Goro s'Arrideli

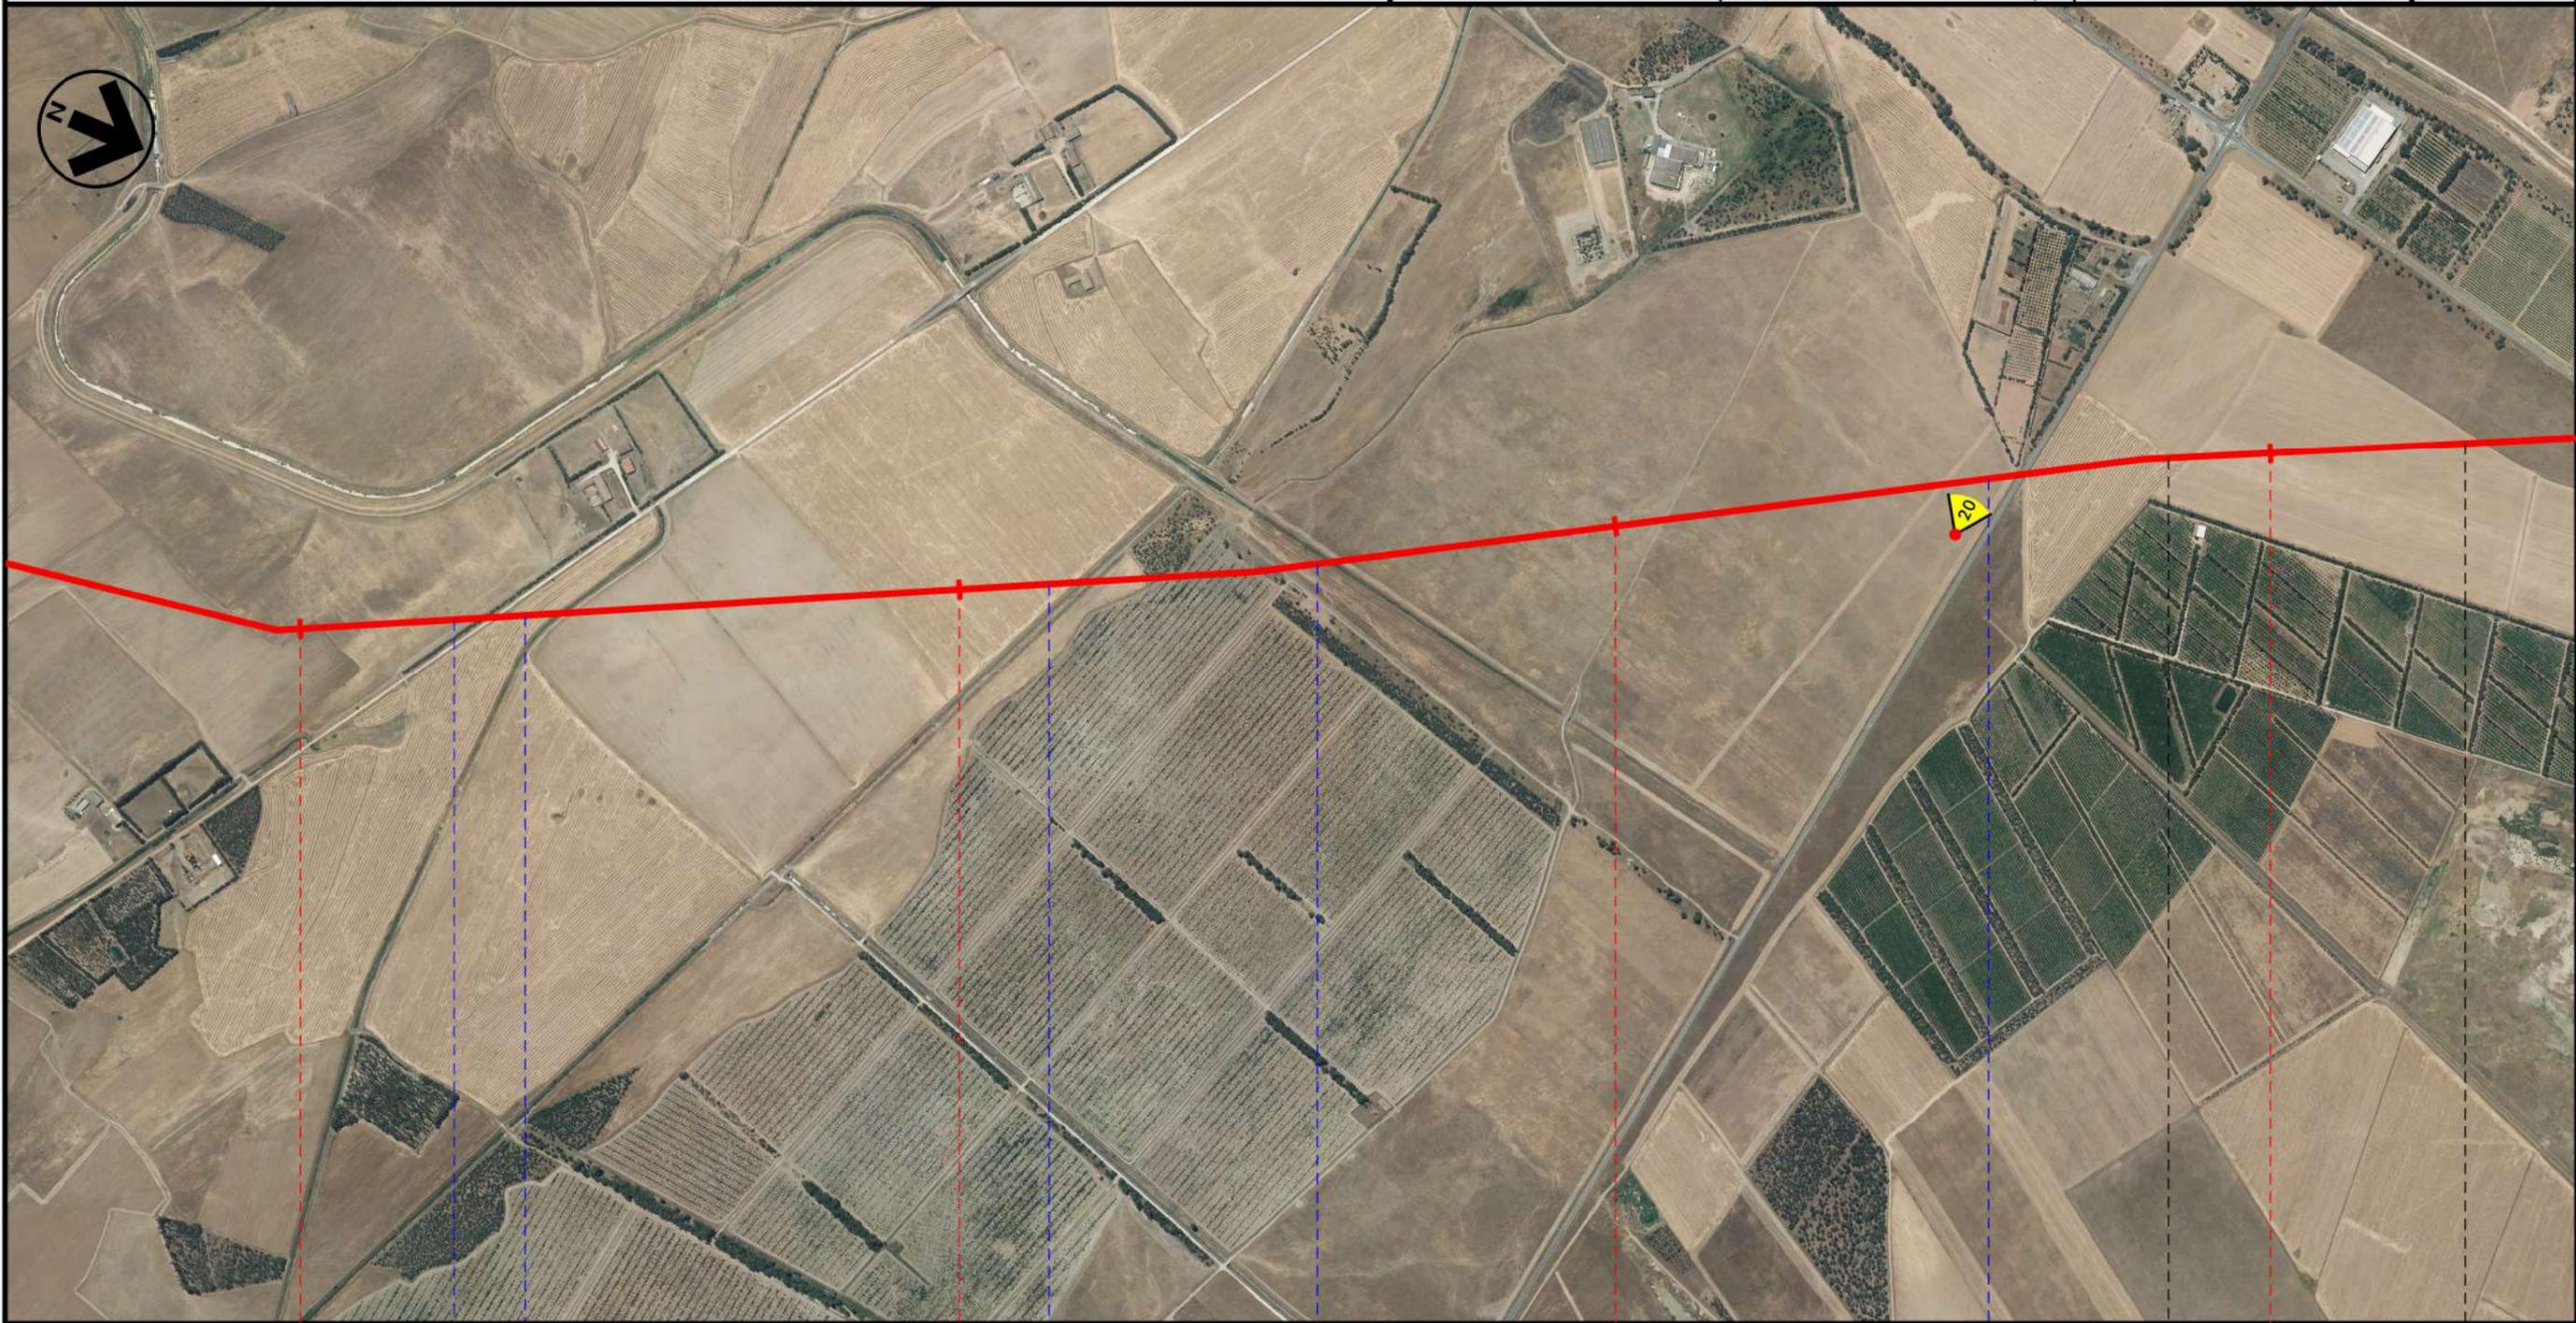
Progetto:

METANIZZAZIONE SARDEGNA  
MET. CAGLIARI - PALMAS ARBOREA  
DN 650 (26") DP 75 bar

INTERFERENZE NEL TERRITORIO SU FOTO AEREA

0	31/03/2017	EMISSIONE	F. CRISTOFARO	CASATI	V. FORLIVEST G. GIOVANNINI
INDICE	DATA	REVISIONI	ELABORATO	VERIFICATO	APPROVATO
 <b>SNAM RETE GAS</b>			 <b>TechnipFMC</b> Rif TPIDL 073670-010-DW-3252-108 TECHNIP ITALY DIREZIONE LAVORI S.p.A.		
			PG-AF-101		
			Comm.		

Foglio  
12  
di 28  
Scala  
1:10000



36

37

38

39

VILLASOR

SERRAMANNA

VILLACIDRO

SUD SARDEGNA

Strada Com.le Castaddu

Canale Gora s'Acqua Frisca

Canale Gora Pixina Longa

Canale Consortile

S.S. 196

Progetto:

METANIZZAZIONE SARDEGNA  
MET. CAGLIARI - PALMAS ARBOREA  
DN 650 (26") DP 75 bar

INTERFERENZE NEL TERRITORIO SU FOTO AEREA

0	31/03/2017	EMISSIONE	F. CRISTOFARO	CASATI	V. FORLIVESTI G. GIOVANNINI	
INDICE	DATA	R E V I S I O N I		ELABORATO	VERIFICATO	APPROVATO
 <b>SNAM RETE GAS</b>			 <b>TechnipFMC</b> Rif TPIDL 073670-010-DW-3252-108 TECHNIP ITALY DIREZIONE LAVORI S.p.A.		<b>PG-AF-101</b> Comm.	

Foglio  
**13**  
di 28  
Scala  
**1:10000**



● | SERRAMANNA      ● | VILLACIDRO      SERRAMANNA      |      VILLACIDRO

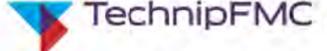
SUD SARDEGNA

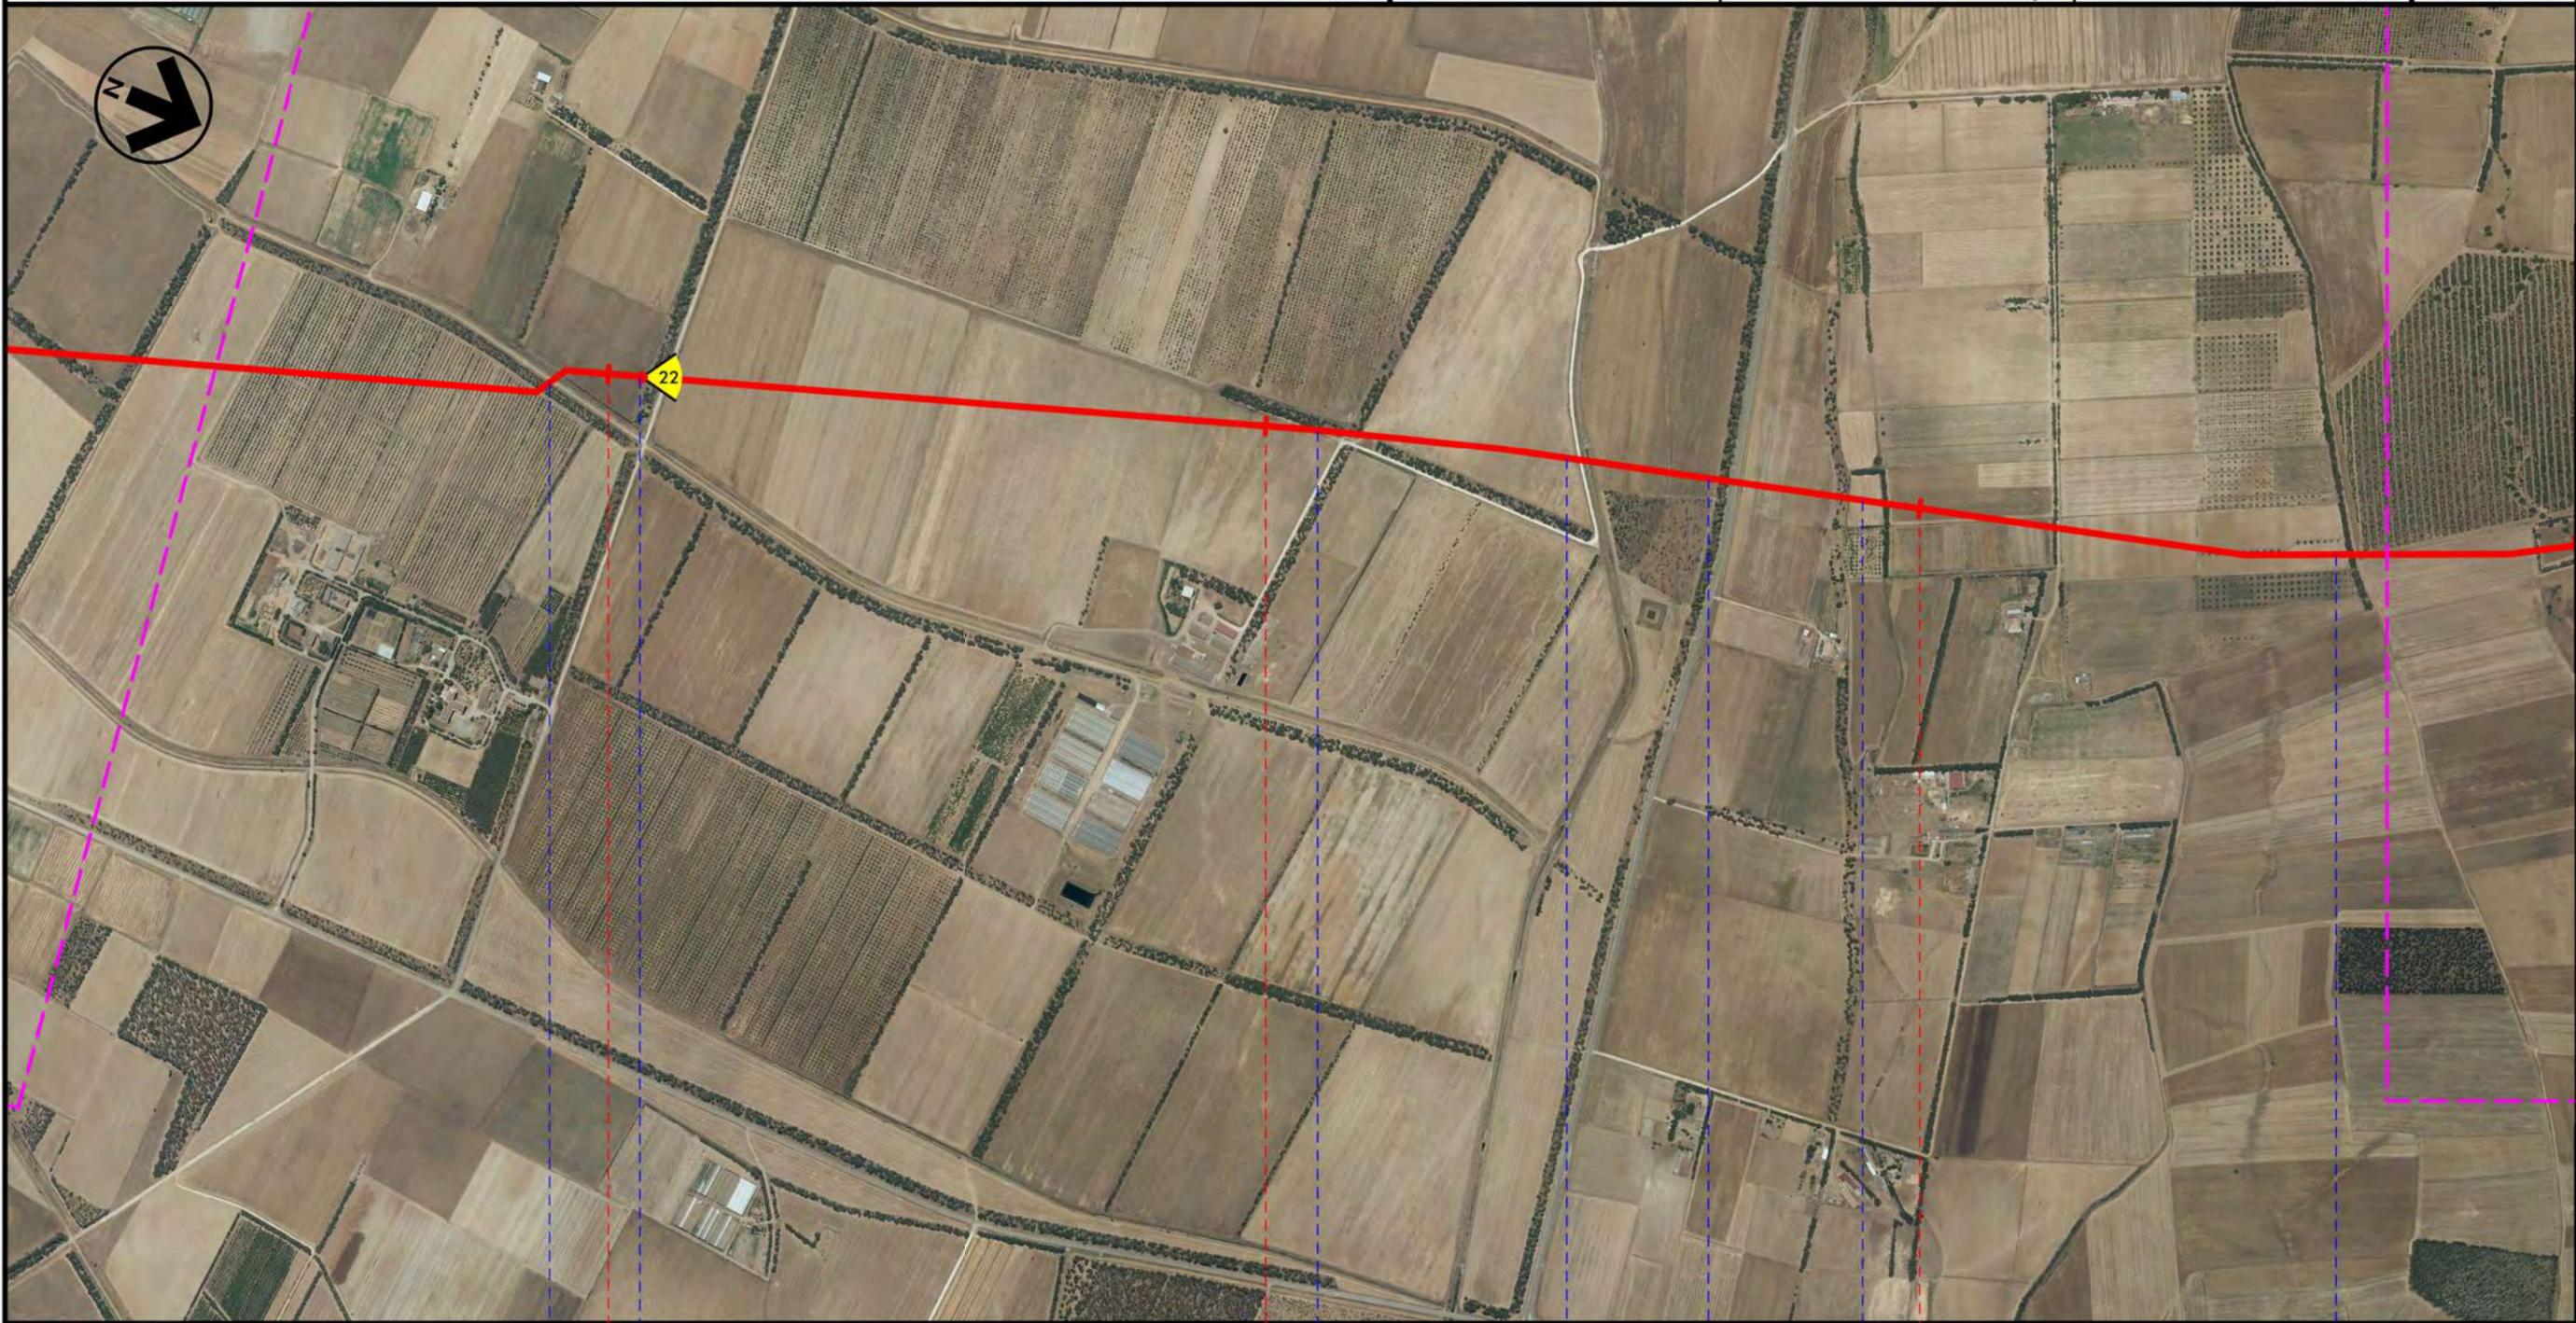
S.S. 293 di Gibo ●      Canale Trudu ●      Torrente Leni ●      P.I.D.I.N 7      Fosso de Figuera ●

Progetto:

METANIZZAZIONE SARDEGNA  
MET. CAGLIARI - PALMAS ARBOREA  
DN 650 (26") DP 75 bar

INTERFERENZE NEL TERRITORIO SU FOTO AEREA

0	31/03/2017	EMISSIONE	F. CRISTOFARO	CASATI	V. FORLIVESTI G.G. GIOVANNINI	Foglio 14 di 28
INDICE	DATA	R E V I S I O N I		ELABORATO	VERIFICATO	APPROVATO
 <b>SNAM RETE GAS</b>		 <b>TechnipFMC</b> <small>Rif TPIDL 073670-010-DW-3252-108          TECHNIP ITALY DIREZIONE LAVORI S.p.A.</small>		<b>PG-AF-101</b>		Scala 1:10000
Comm.						



44

45

46

VILLACIDRO  
SUD SARDEGNA

Canale Consortile

Strada de Mulera

Strada Consortile

Gora de Turrigo

S.P.n.60 Villacidro

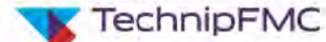
Fosso sa Gora de is Monnizis

Strada Com.le Stai

Progetto:

METANIZZAZIONE SARDEGNA  
MET. CAGLIARI - PALMAS ARBOREA  
DN 650 (26") DP 75 bar

INTERFERENZE NEL TERRITORIO SU FOTO AEREA

0	31/03/2017	EMISSIONE	F. CRISTOFARO	CASATI	V. FORLIVEST G. GIOVANNINI
INDICE	DATA	R E V I S I O N I		ELABORATO	VERIFICATO
 <b>SNAM RETE GAS</b>		 <b>TechnipFMC</b> <small>Rif TPIDL 073670-010-DW-3252-108          TECHNIP ITALY DIREZIONE LAVORI S.p.A.</small>		<b>PG-AF-101</b>	
Comm.					Foglio <b>15</b> di 28 Scala <b>1:10000</b>



47

48

49

50

VILLACIDRO  
SUD SARDEGNA

PIDLN 8

PIDLN 9

Gora de su Mailzu

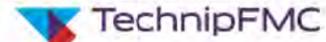
F.S. Villacidro-Isili

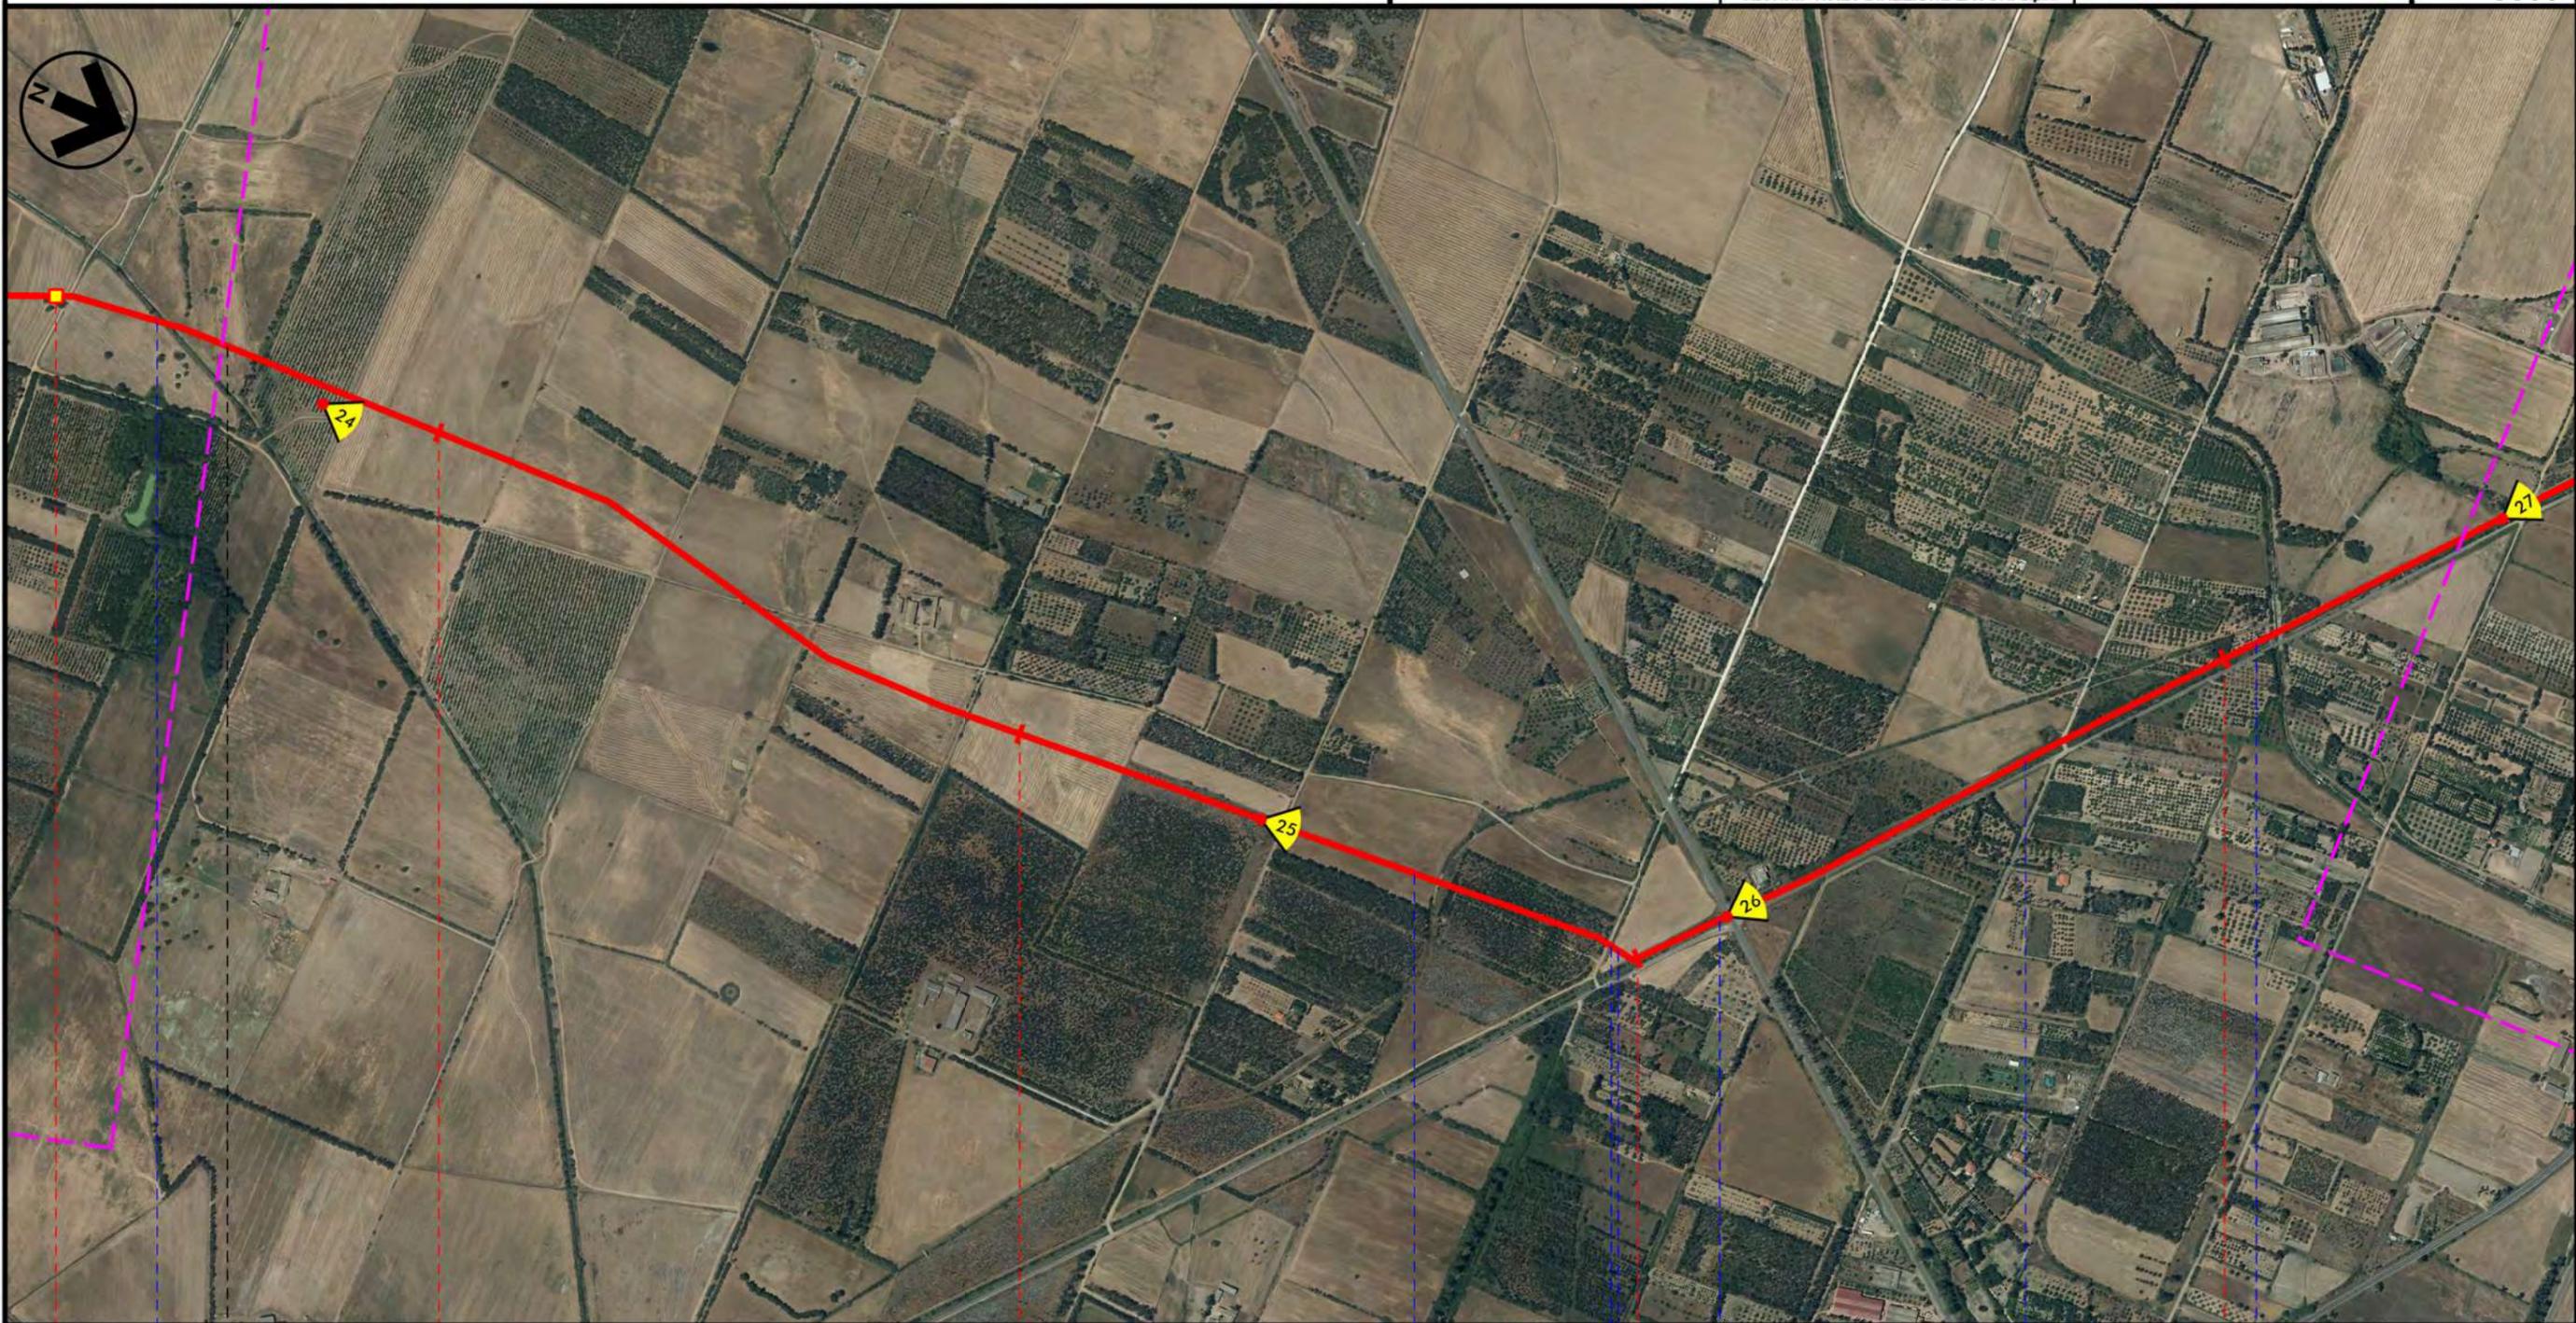
Torrente Seddomus

 
Progetto:

METANIZZAZIONE SARDEGNA  
MET. CAGLIARI - PALMAS ARBOREA  
DN 650 (26") DP 75 bar

INTERFERENZE NEL TERRITORIO SU FOTO AEREA

0	31/03/2017	EMISSIONE	F. CRISTOFARO	CASATI	V. FORLIVEST G. G. OVANNINI	Foglio 16 di 28
INDICE	DATA	REVISIONI	ELABORATO	VERIFICATO	APPROVATO	Scala 1:10000
 <b>SNAM RETE GAS</b>		 <b>TechnipFMC</b> <small>Rif TPIDL 073670-010-DW-3252-108          TECHNIP ITALY DIREZIONE LAVORI S.p.A.</small>		<b>PG-AF-101</b> Comm.		

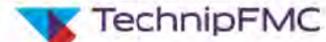


51	52	53	54
VILLACIDRO	SAN GAVINO MONREALE		
SUD SARDEGNA			
			
 Torrente Seddamus	 Canale in cls	 Canale Rip. N.O.E.A.F.	 St. di servizio canale ripartitore N.0
	 S.P. n.14 bis	 St. Comunale	 Riu S. Maria Maddalena

Progetto:

METANIZZAZIONE SARDEGNA  
MET. CAGLIARI - PALMAS ARBOREA  
DN 650 (26") DP 75 bar

INTERFERENZE NEL TERRITORIO SU FOTO AEREA

0	31/03/2017	EMISSIONE	F. CRISTOFARO	CASATI	V. FORLIVEST G. GIOVANNINI	Foglio 17 di 28
INDICE	DATA	R E V I S I O N I		ELABORATO	VERIFICATO	APPROVATO
 <b>SNAM RETE GAS</b>		 <b>TechnipFMC</b> <small>Rif TPIDL 073670-010-DW-3252-108          TECHNIP ITALY DIREZIONE LAVORI S.p.A.</small>		<b>PG-AF-101</b>		Scala 1:10000
Comm.						



55

56

57

58

SAN GAVINO MONREALE  
SUD SARDEGNA

S.S. 197

Canale

Fosso

Fosso

Fosso

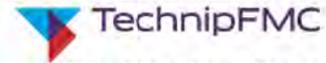
Fosso

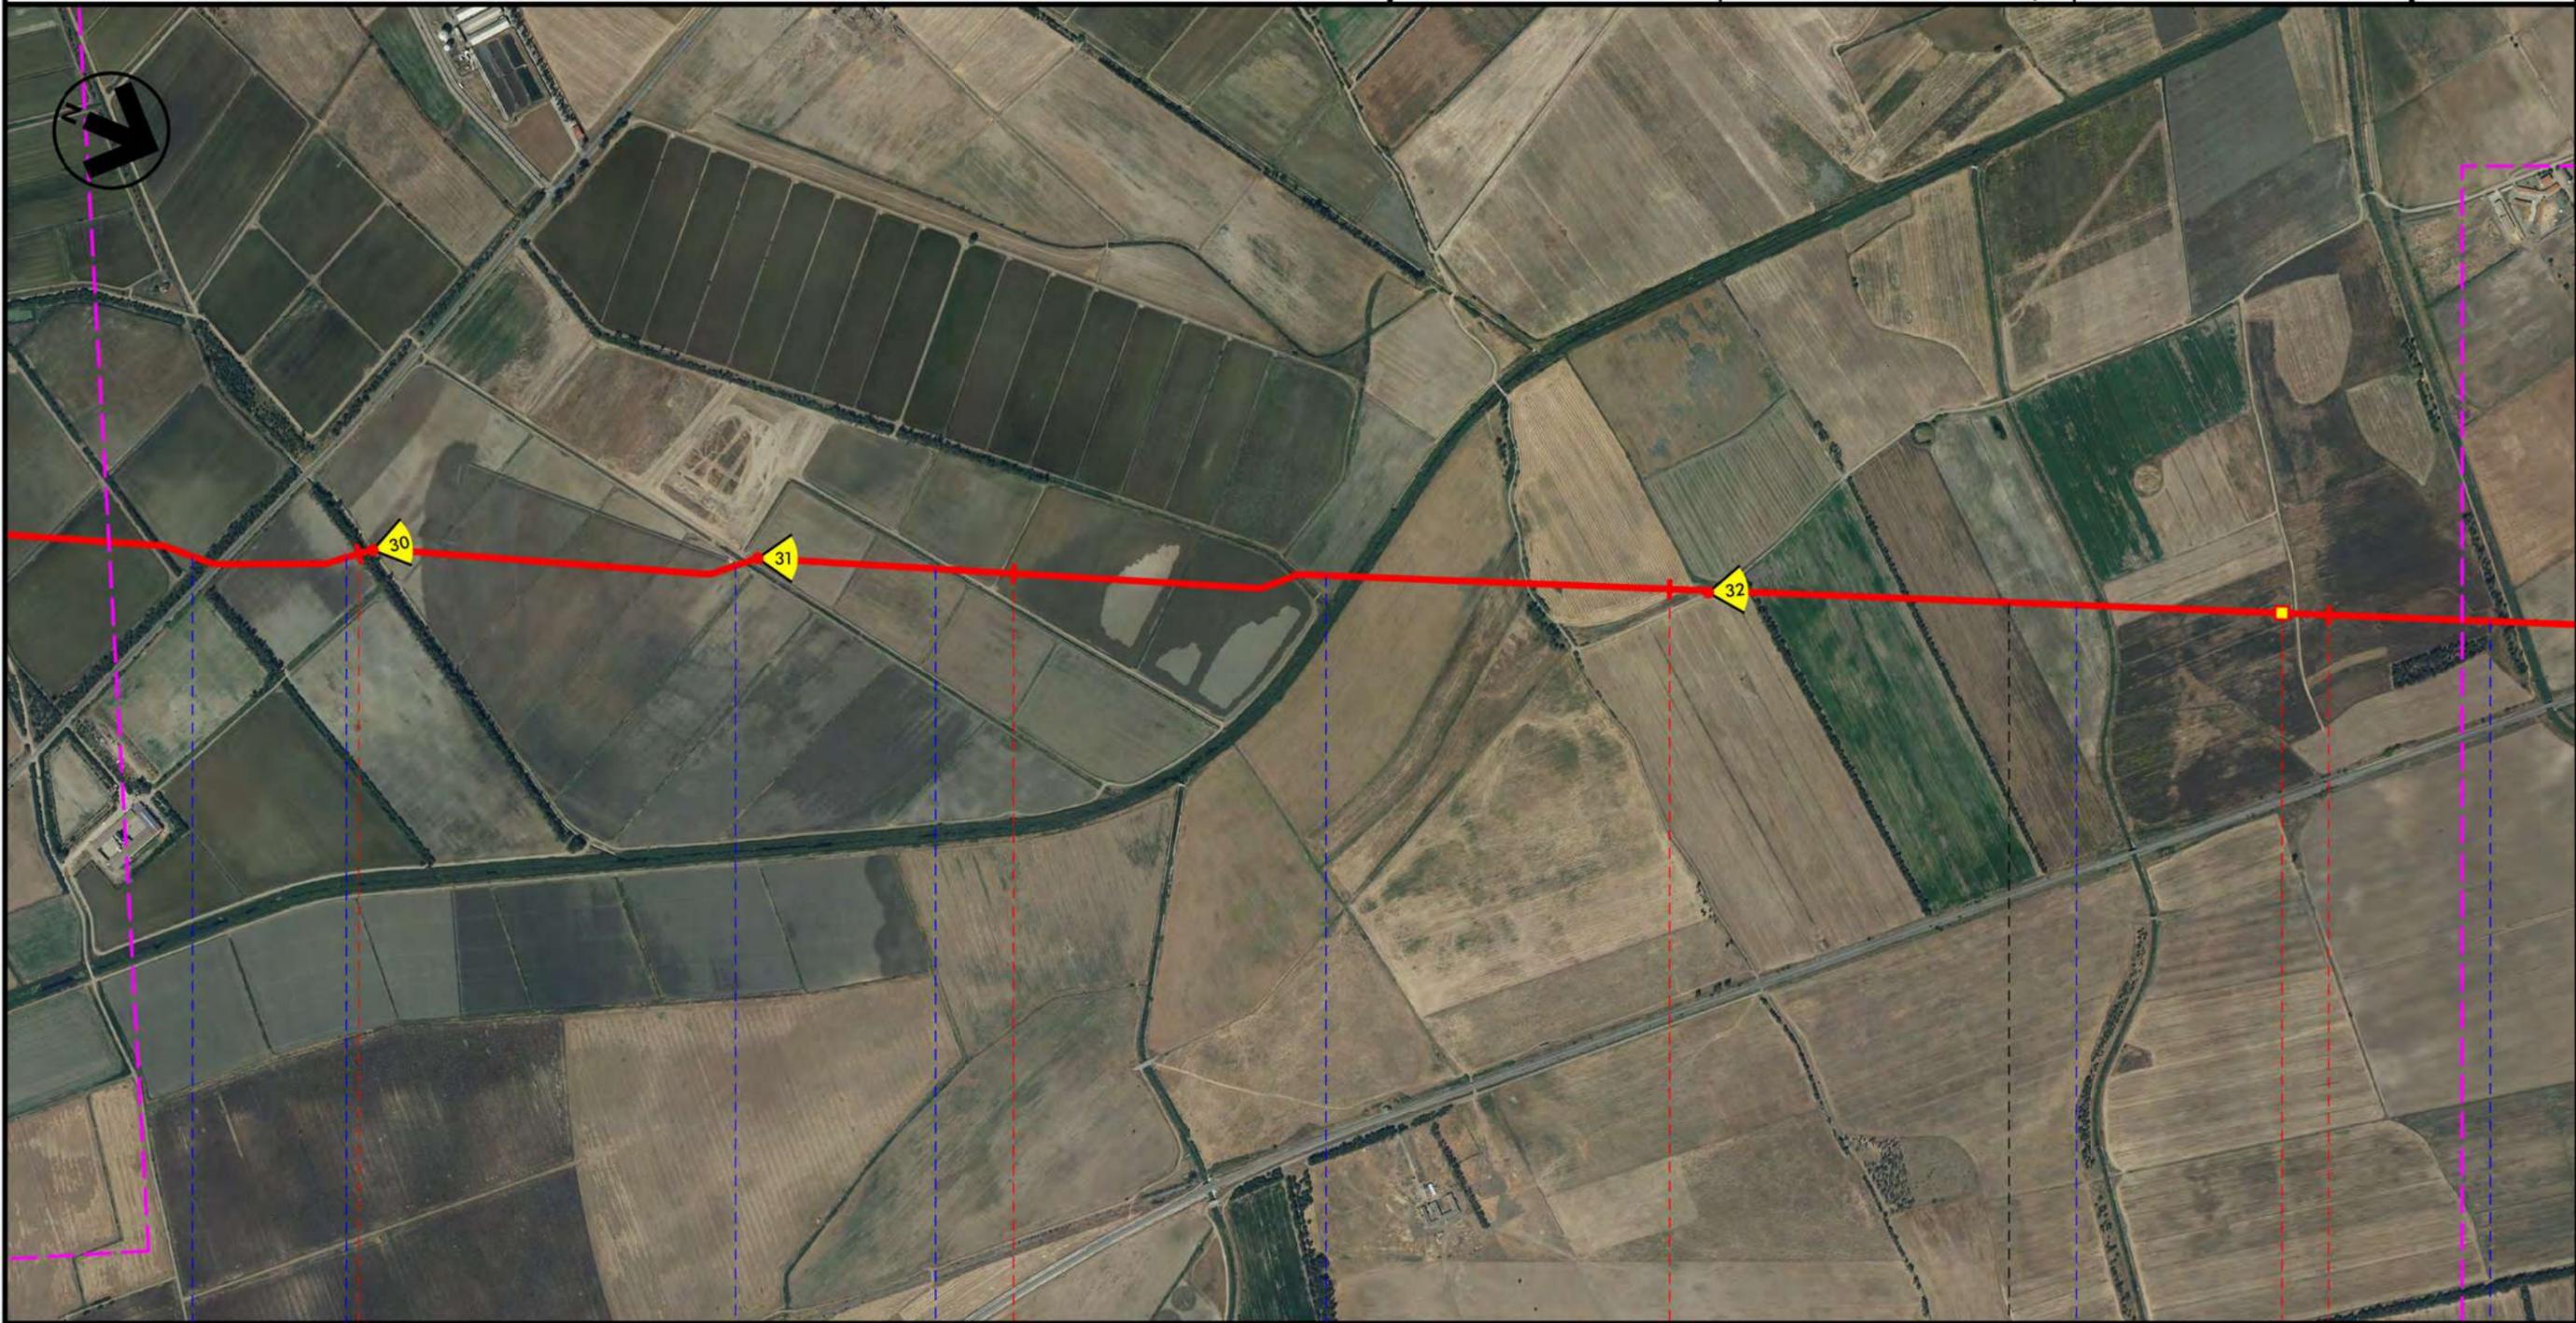
Strada asfaltata

Progetto:

METANIZZAZIONE SARDEGNA  
MET. CAGLIARI - PALMAS ARBOREA  
DN 650 (26") DP 75 bar

INTERFERENZE NEL TERRITORIO SU FOTO AEREA

0	31/03/2017	EMISSIONE	F. CRISTOFARO	CASATI	V. FORLIVESTI G. GIOVANNINI
INDICE	DATA	R E V I S I O N I		ELABORATO	VERIFICATO
 <b>SNAM RETE GAS</b>		 <b>TechnipFMC</b> <small>Rif TPIDL 073670-010-DW-3252-108          TECHNIP ITALY DIREZIONE LAVORI S.p.A.</small>		<b>PG-AF-101</b>	
Comm.					Foglio <b>18</b> di 28 Scala <b>1:10000</b>



59

60

61

62

SAN GAVINO MONREALE  
SUD SARDEGNA

SARDARA

Strada Comunale  
Pabillonis-San Gavino Monreale

Riu Giuncu

Fosso

Flumini Malu

Canale s'Acqua Cotta

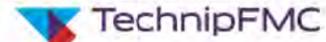
Riu Arianna

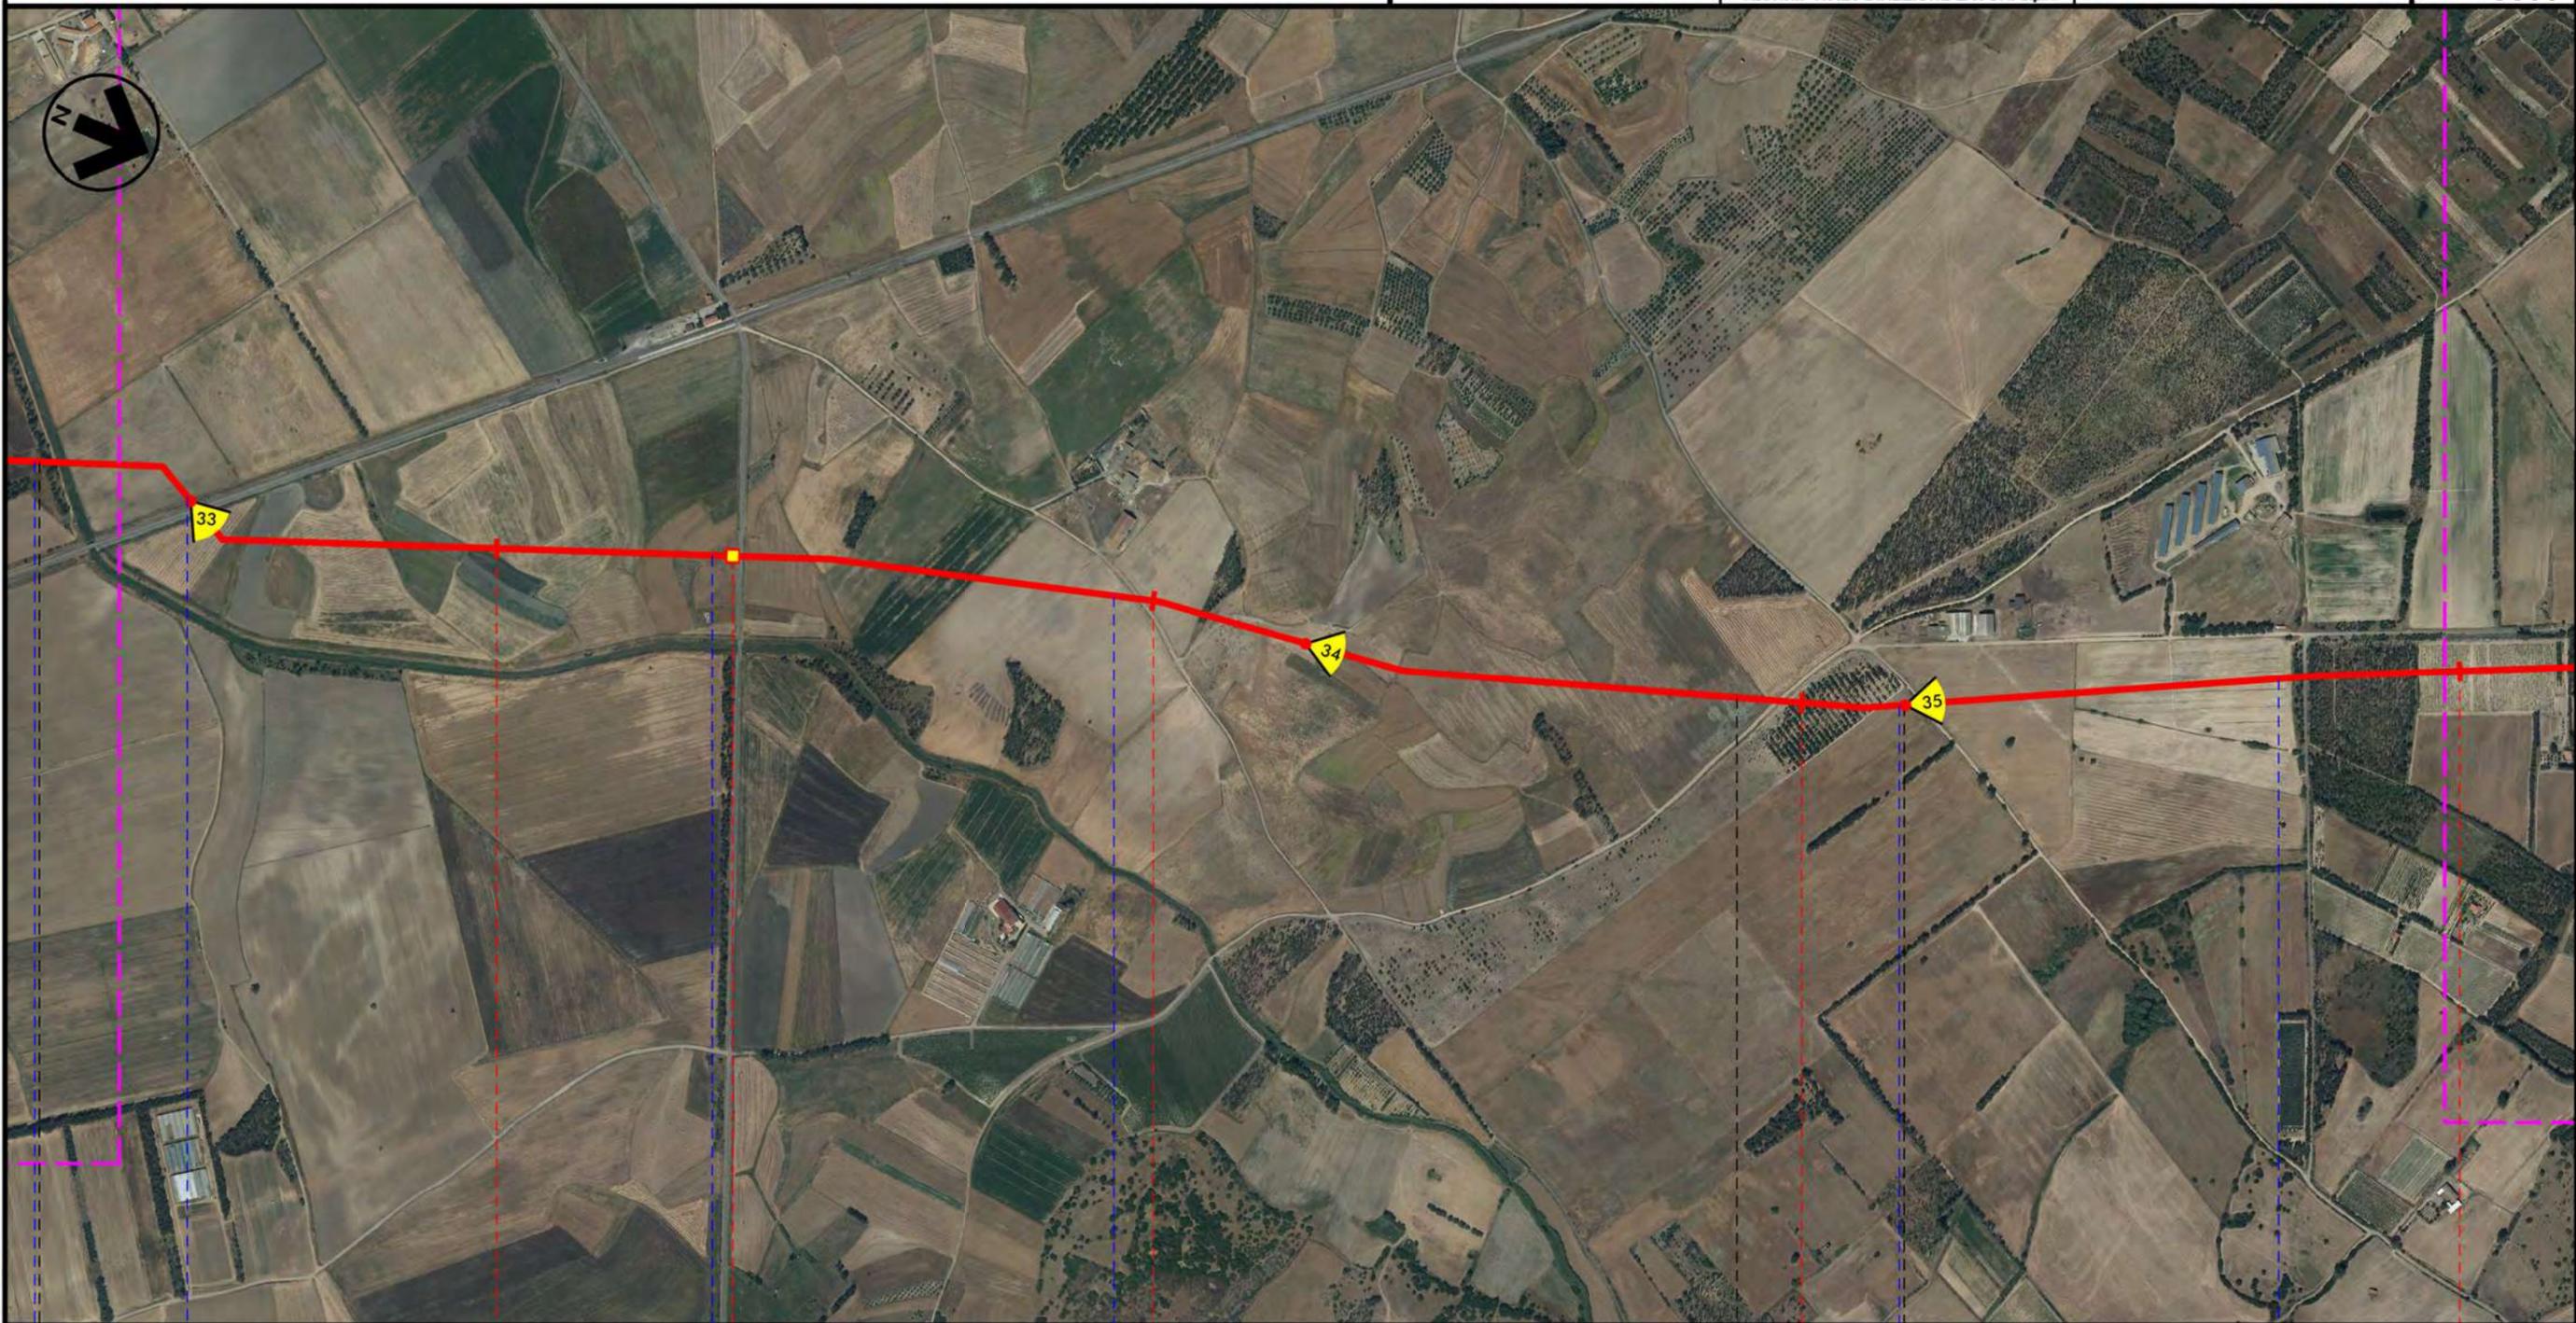
PI.L. N. 10

Progetto:

METANIZZAZIONE SARDEGNA  
MET. CAGLIARI - PALMAS ARBOREA  
DN 650 (26") DP 75 bar

INTERFERENZE NEL TERRITORIO SU FOTO AEREA

0	31/03/2017	EMISSIONE	F. CRISTOFARO	CASATI	V. FORLIVESTI G. G. OVANNINI	Foglio 19 di 28
INDICE	DATA	R E V I S I O N I		ELABORATO	VERIFICATO	APPROVATO
 <b>SNAM RETE GAS</b>		 <b>TechnipFMC</b> <small>Rif TPIDL 073670-010-DW-3252-108          TECHNIP ITALY DIREZIONE LAVORI S.p.A.</small>		<b>PG-AF-101</b>		Scala 1:10000
Comm.						



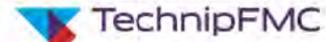
63	64	65	66
● SARDARA	PABILLONIS SUD SARDEGNA	SARDARA	MOGORO ORISTANO
● Riu Arianna	● F.S. Chivari Olbia-Marittima	● Strada Vicinale Mandara	● Strada Asfaltata
			
Strada Prov.le di S.Maria      Strada Asfaltata      Strada Asfaltata			

I  
N  
T  
E  
C. 172500 FrM

Progetto:

METANIZZAZIONE SARDEGNA  
MET. CAGLIARI - PALMAS ARBOREA  
DN 650 (26") DP 75 bar

INTERFERENZE NEL TERRITORIO SU FOTO AEREA

0	31/03/2017	EMISSIONE	F. CRISTOFARO	CASATI	V. FORLIVEST G. GIOVANNINI	Foglio 20 di 28
INDICE	DATA	R E V I S I O N I		ELABORATO	VERIFICATO	APPROVATO
 <b>SNAM RETE GAS</b>		 <b>TechnipFMC</b> <small>Rif TPIDL 073670-010-DW-3252-108          TECHNIP ITALY DIREZIONE LAVORI S.p.A.</small>		<b>PG-AF-101</b>		Scala 1:10000
Comm.						



66 67 68 69 70

MOGORO  
ORISTANO

Strada Asfaltata

S.P. 98

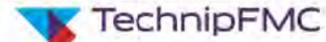
Riu Mogoro

S.S. 131

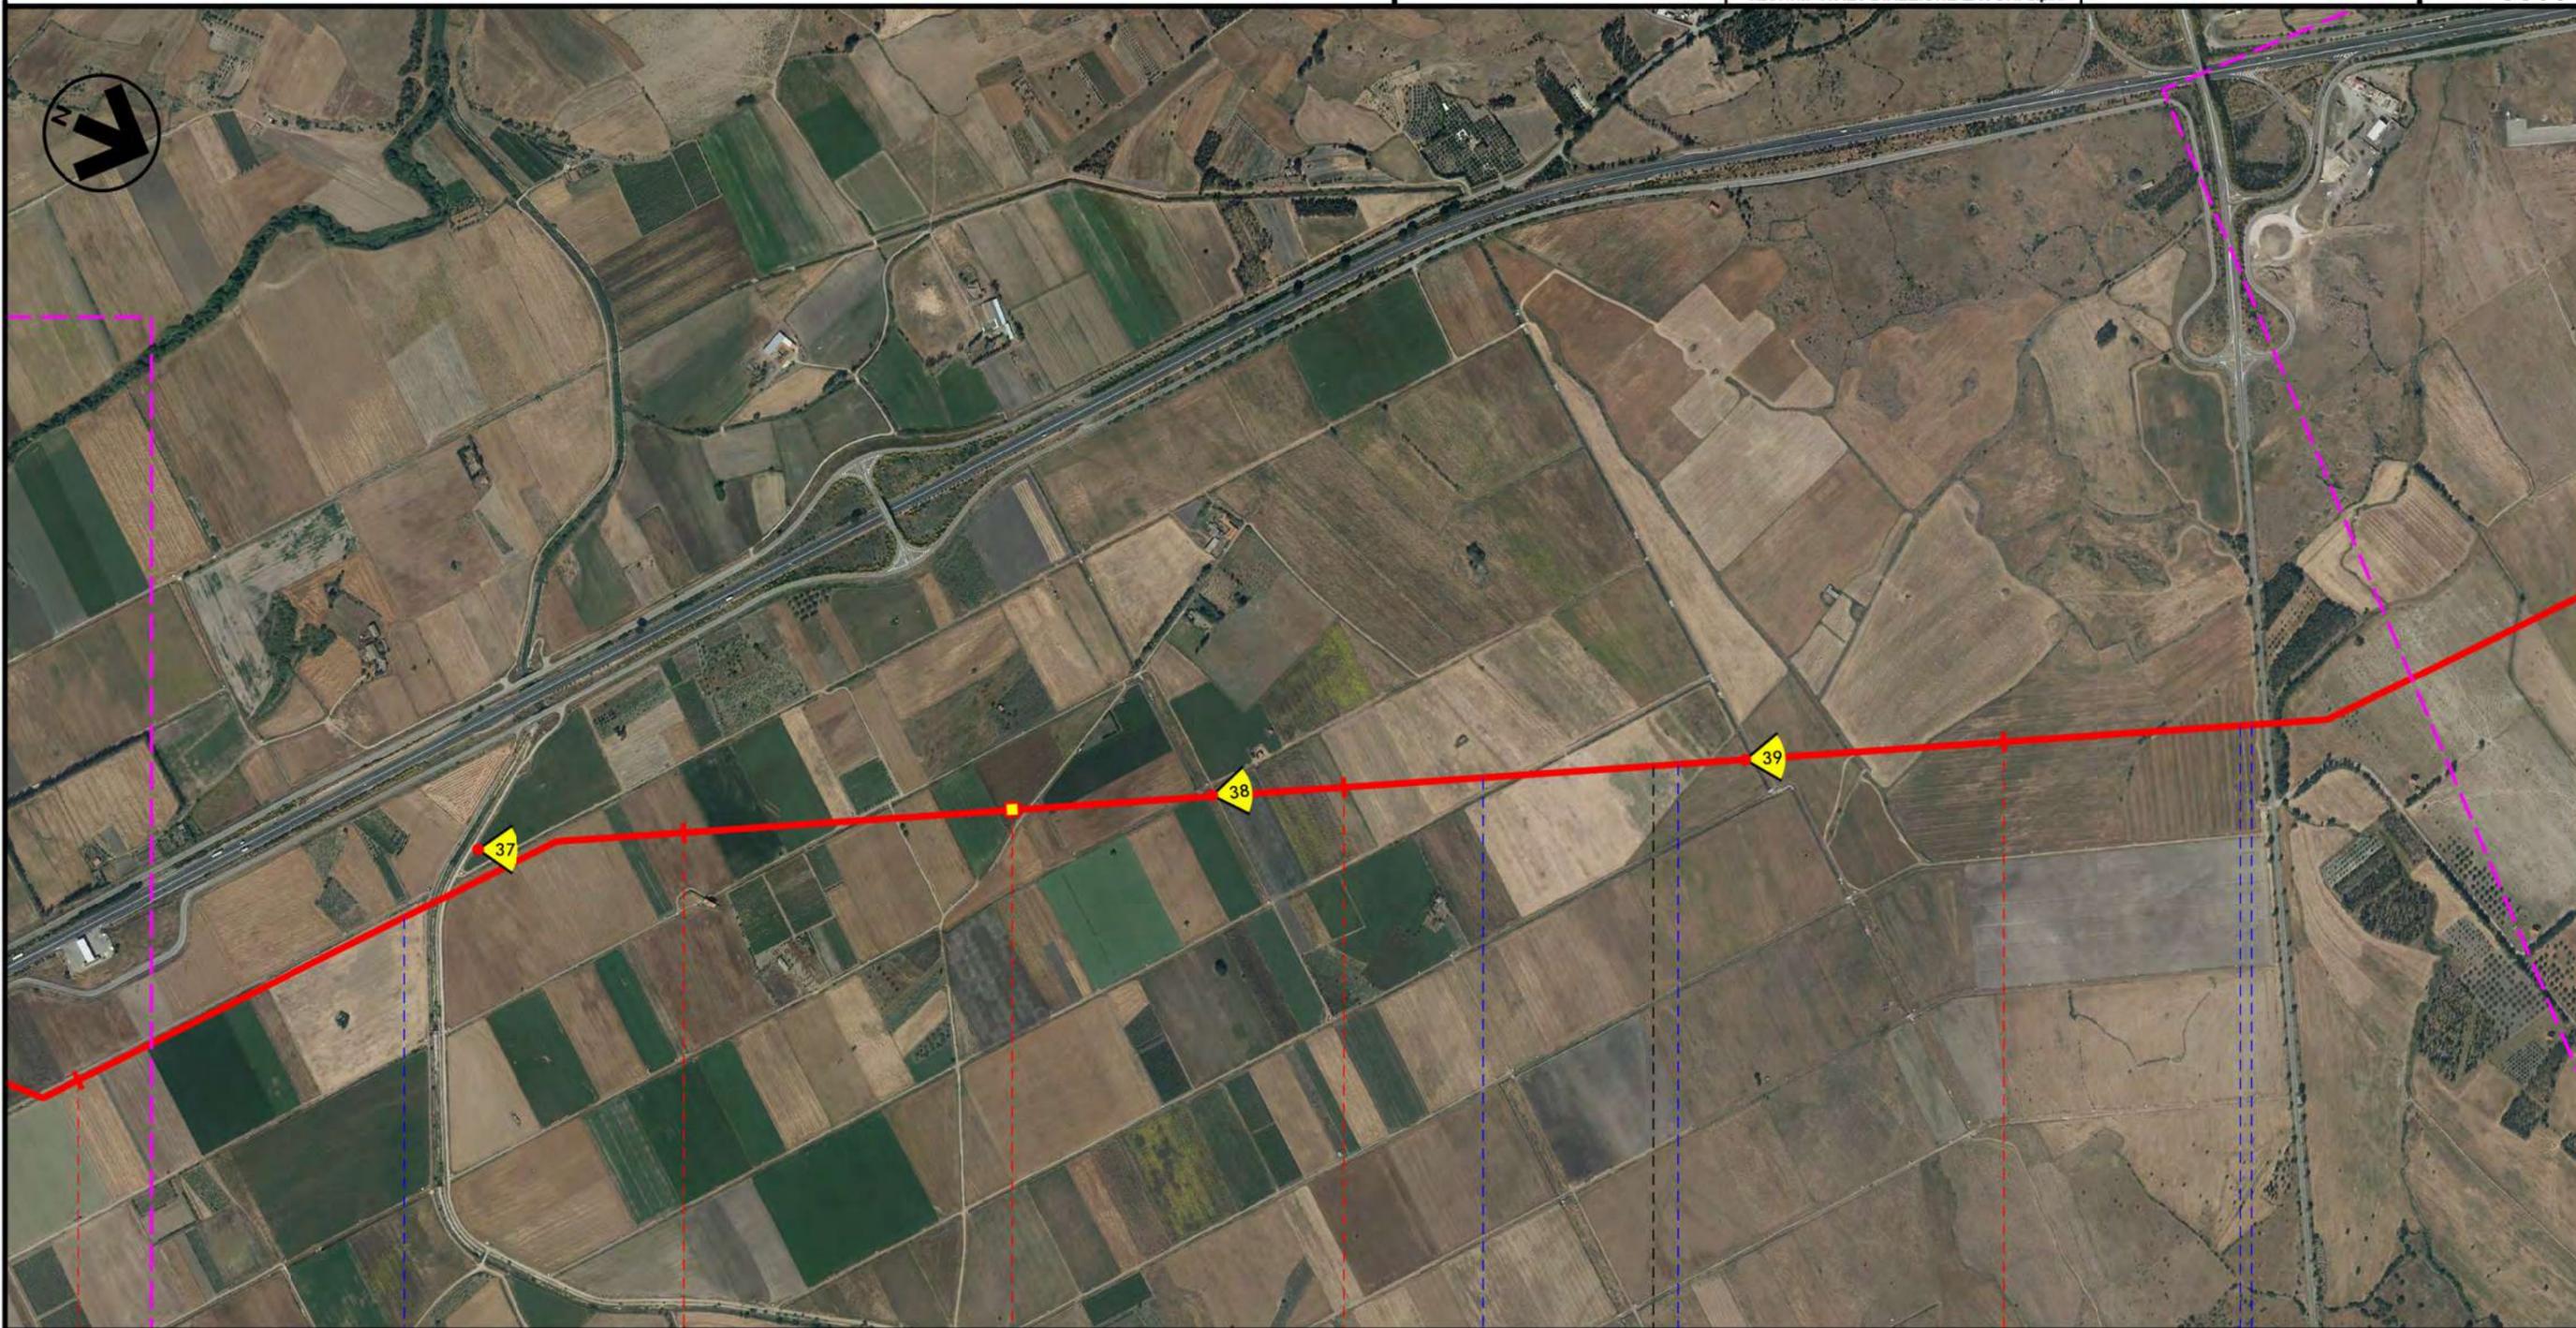
Progetto:

METANIZZAZIONE SARDEGNA  
MET. CAGLIARI - PALMAS ARBOREA  
DN 650 (26") DP 75 bar

INTERFERENZE NEL TERRITORIO SU FOTO AEREA

0	31/03/2017	EMISSIONE	F. CRISTOFARO	CASATI	V. FORLIVEST G. GIOVANNINI
INDICE	DATA	R E V I S I O N I		ELABORATO	VERIFICATO
 <b>SNAM RETE GAS</b>		 <b>TechnipFMC</b> <small>Rif TPIDL 073670-010-DW-3252-108          TECHNIP ITALY DIREZIONE LAVORI S.p.A.</small>		<b>PG-AF-101</b> Comm.	

Foglio  
**21**  
di 28  
Scala  
**1:10000**



70

71

72

73

MOGORO  
ORISTANO

URAS



Riu Sassu

Fosso

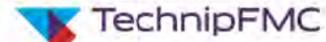
Fosso

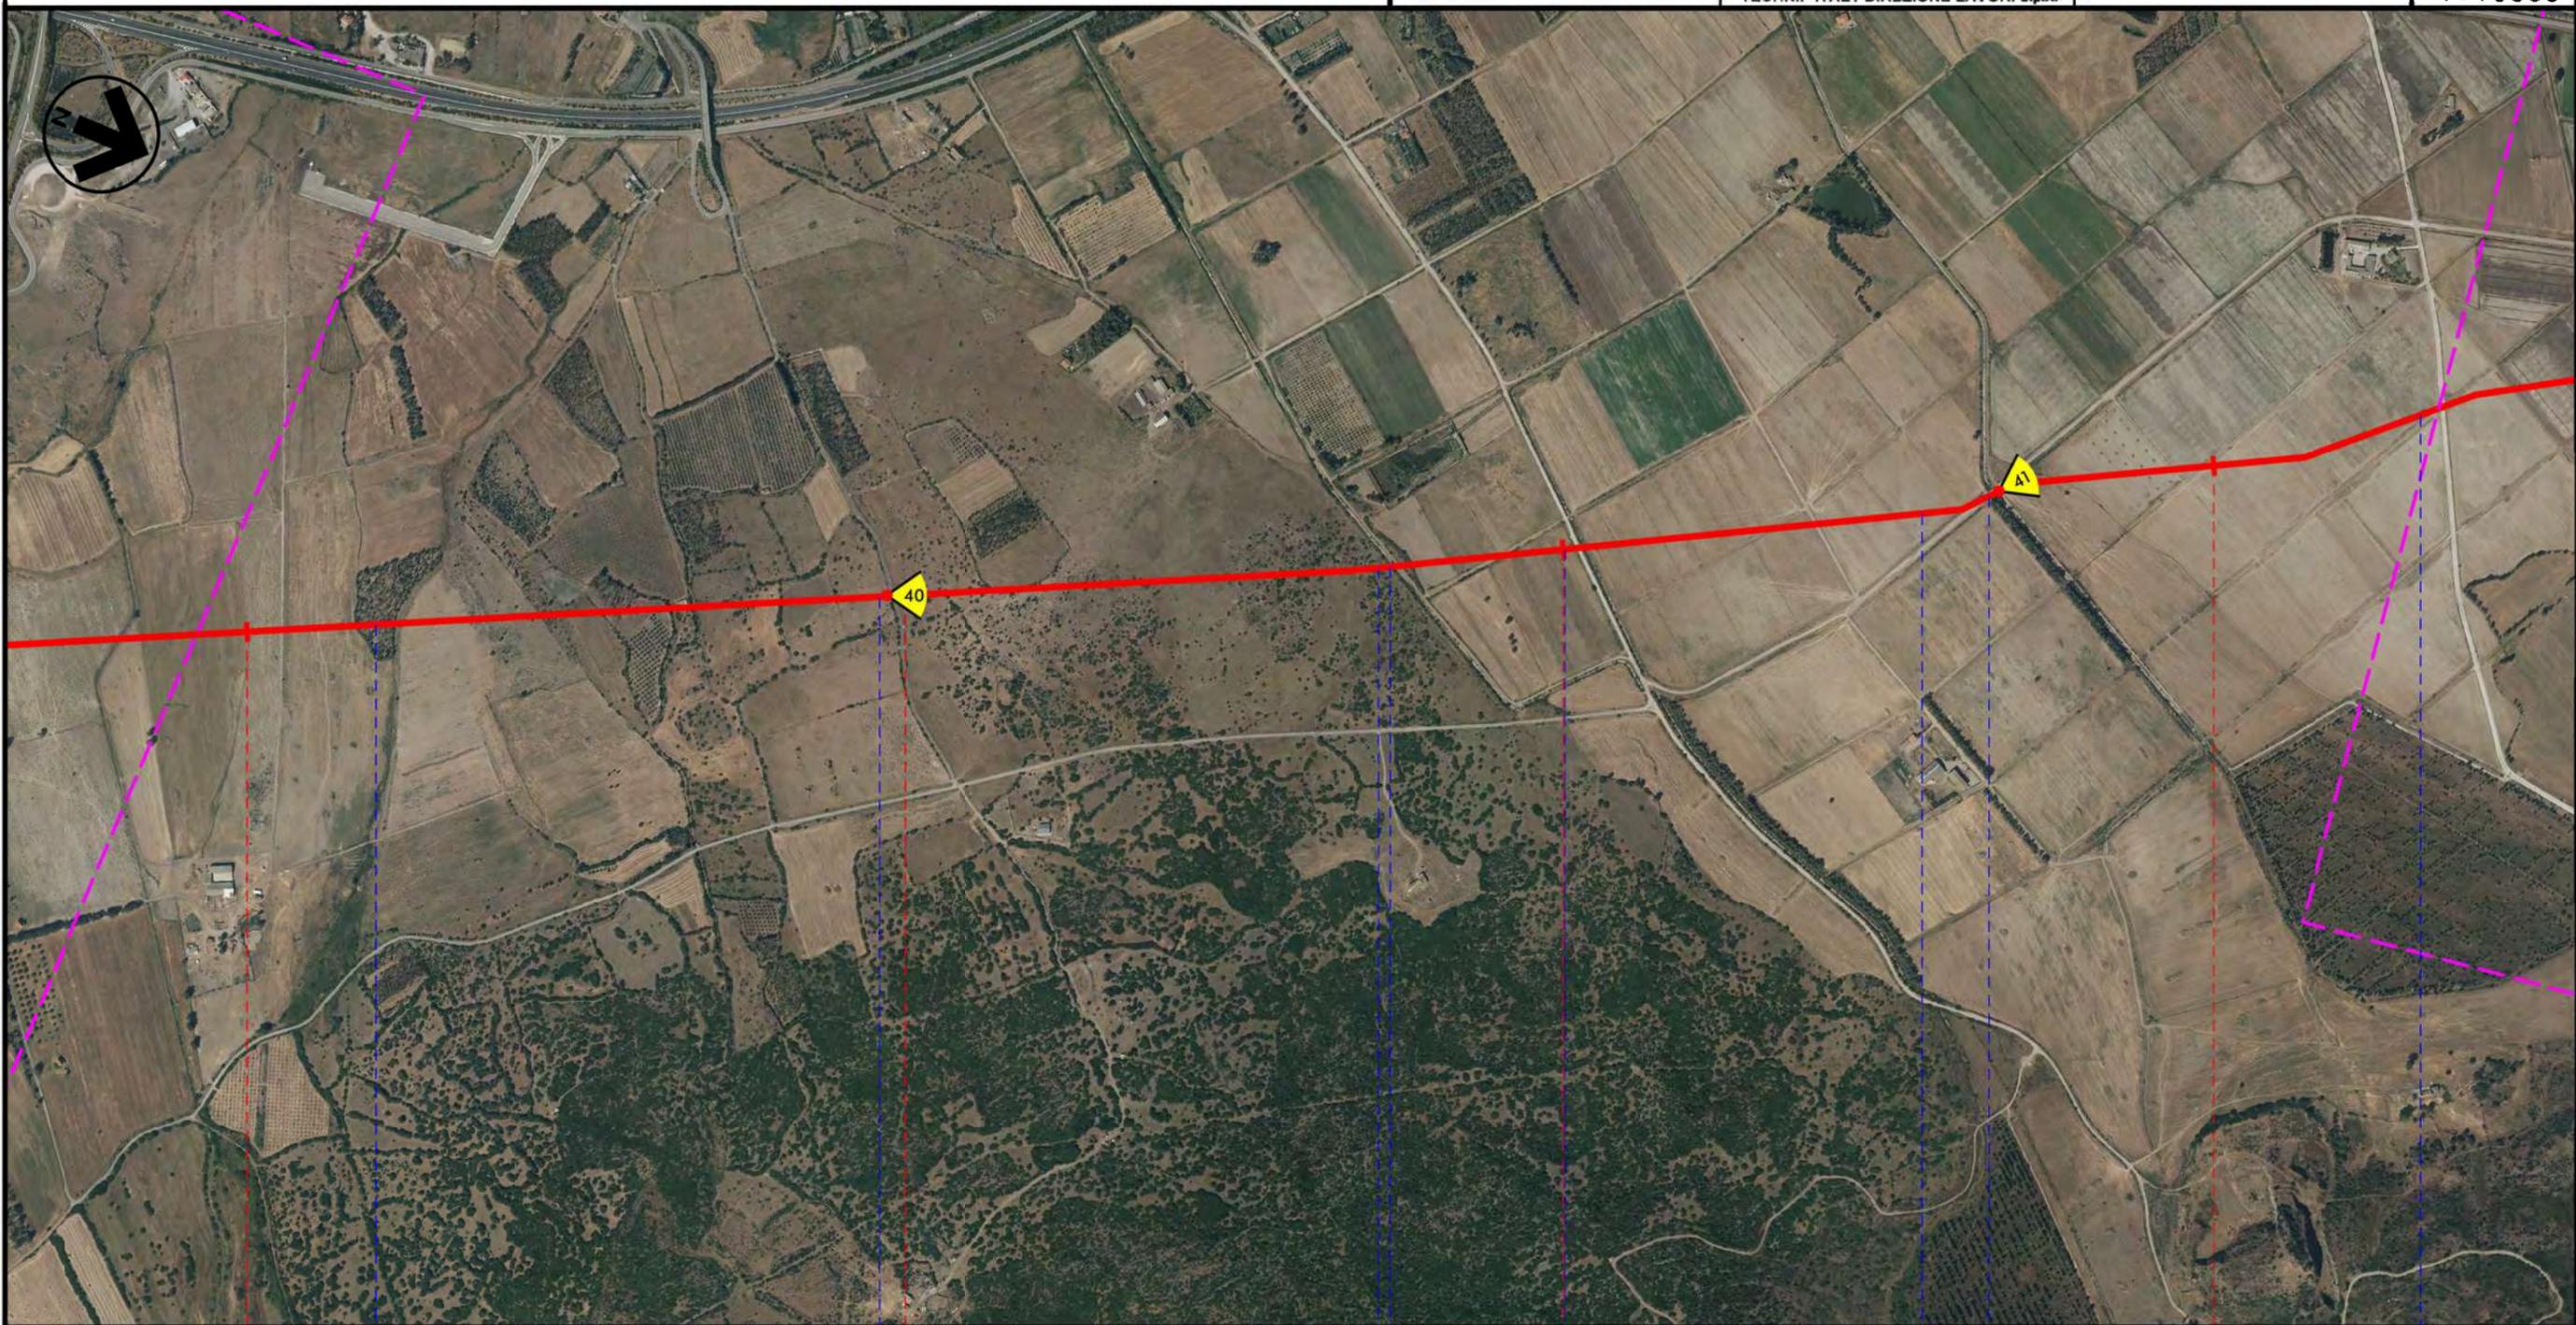
S.S. N. 442 Riu Tanis

Progetto:

METANIZZAZIONE SARDEGNA  
MET. CAGLIARI - PALMAS ARBOREA  
DN 650 (26") DP 75 bar

INTERFERENZE NEL TERRITORIO SU FOTO AEREA

0	31/03/2017	EMISSIONE	F. CRISTOFARO	CASATI	V. FORLIVESTI G. GIOVANNINI	Foglio 22 di 28
INDICE	DATA	REVISIONI	ELABORATO	VERIFICATO	APPROVATO	Scala 1:10000
 <b>SNAM RETE GAS</b>		 <b>TechnipFMC</b> Rif TPIDL 073670-010-DW-3252-108 TECHNIP ITALY DIREZIONE LAVORI S.p.A.		<b>PG-AF-101</b> Comm.		



74

75

76

77

URAS  
ORISTANO

Fosso

Fosso

Canale cls

Strada bianca

Strada di Bonifico n.7

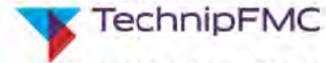
Riu Fenusu

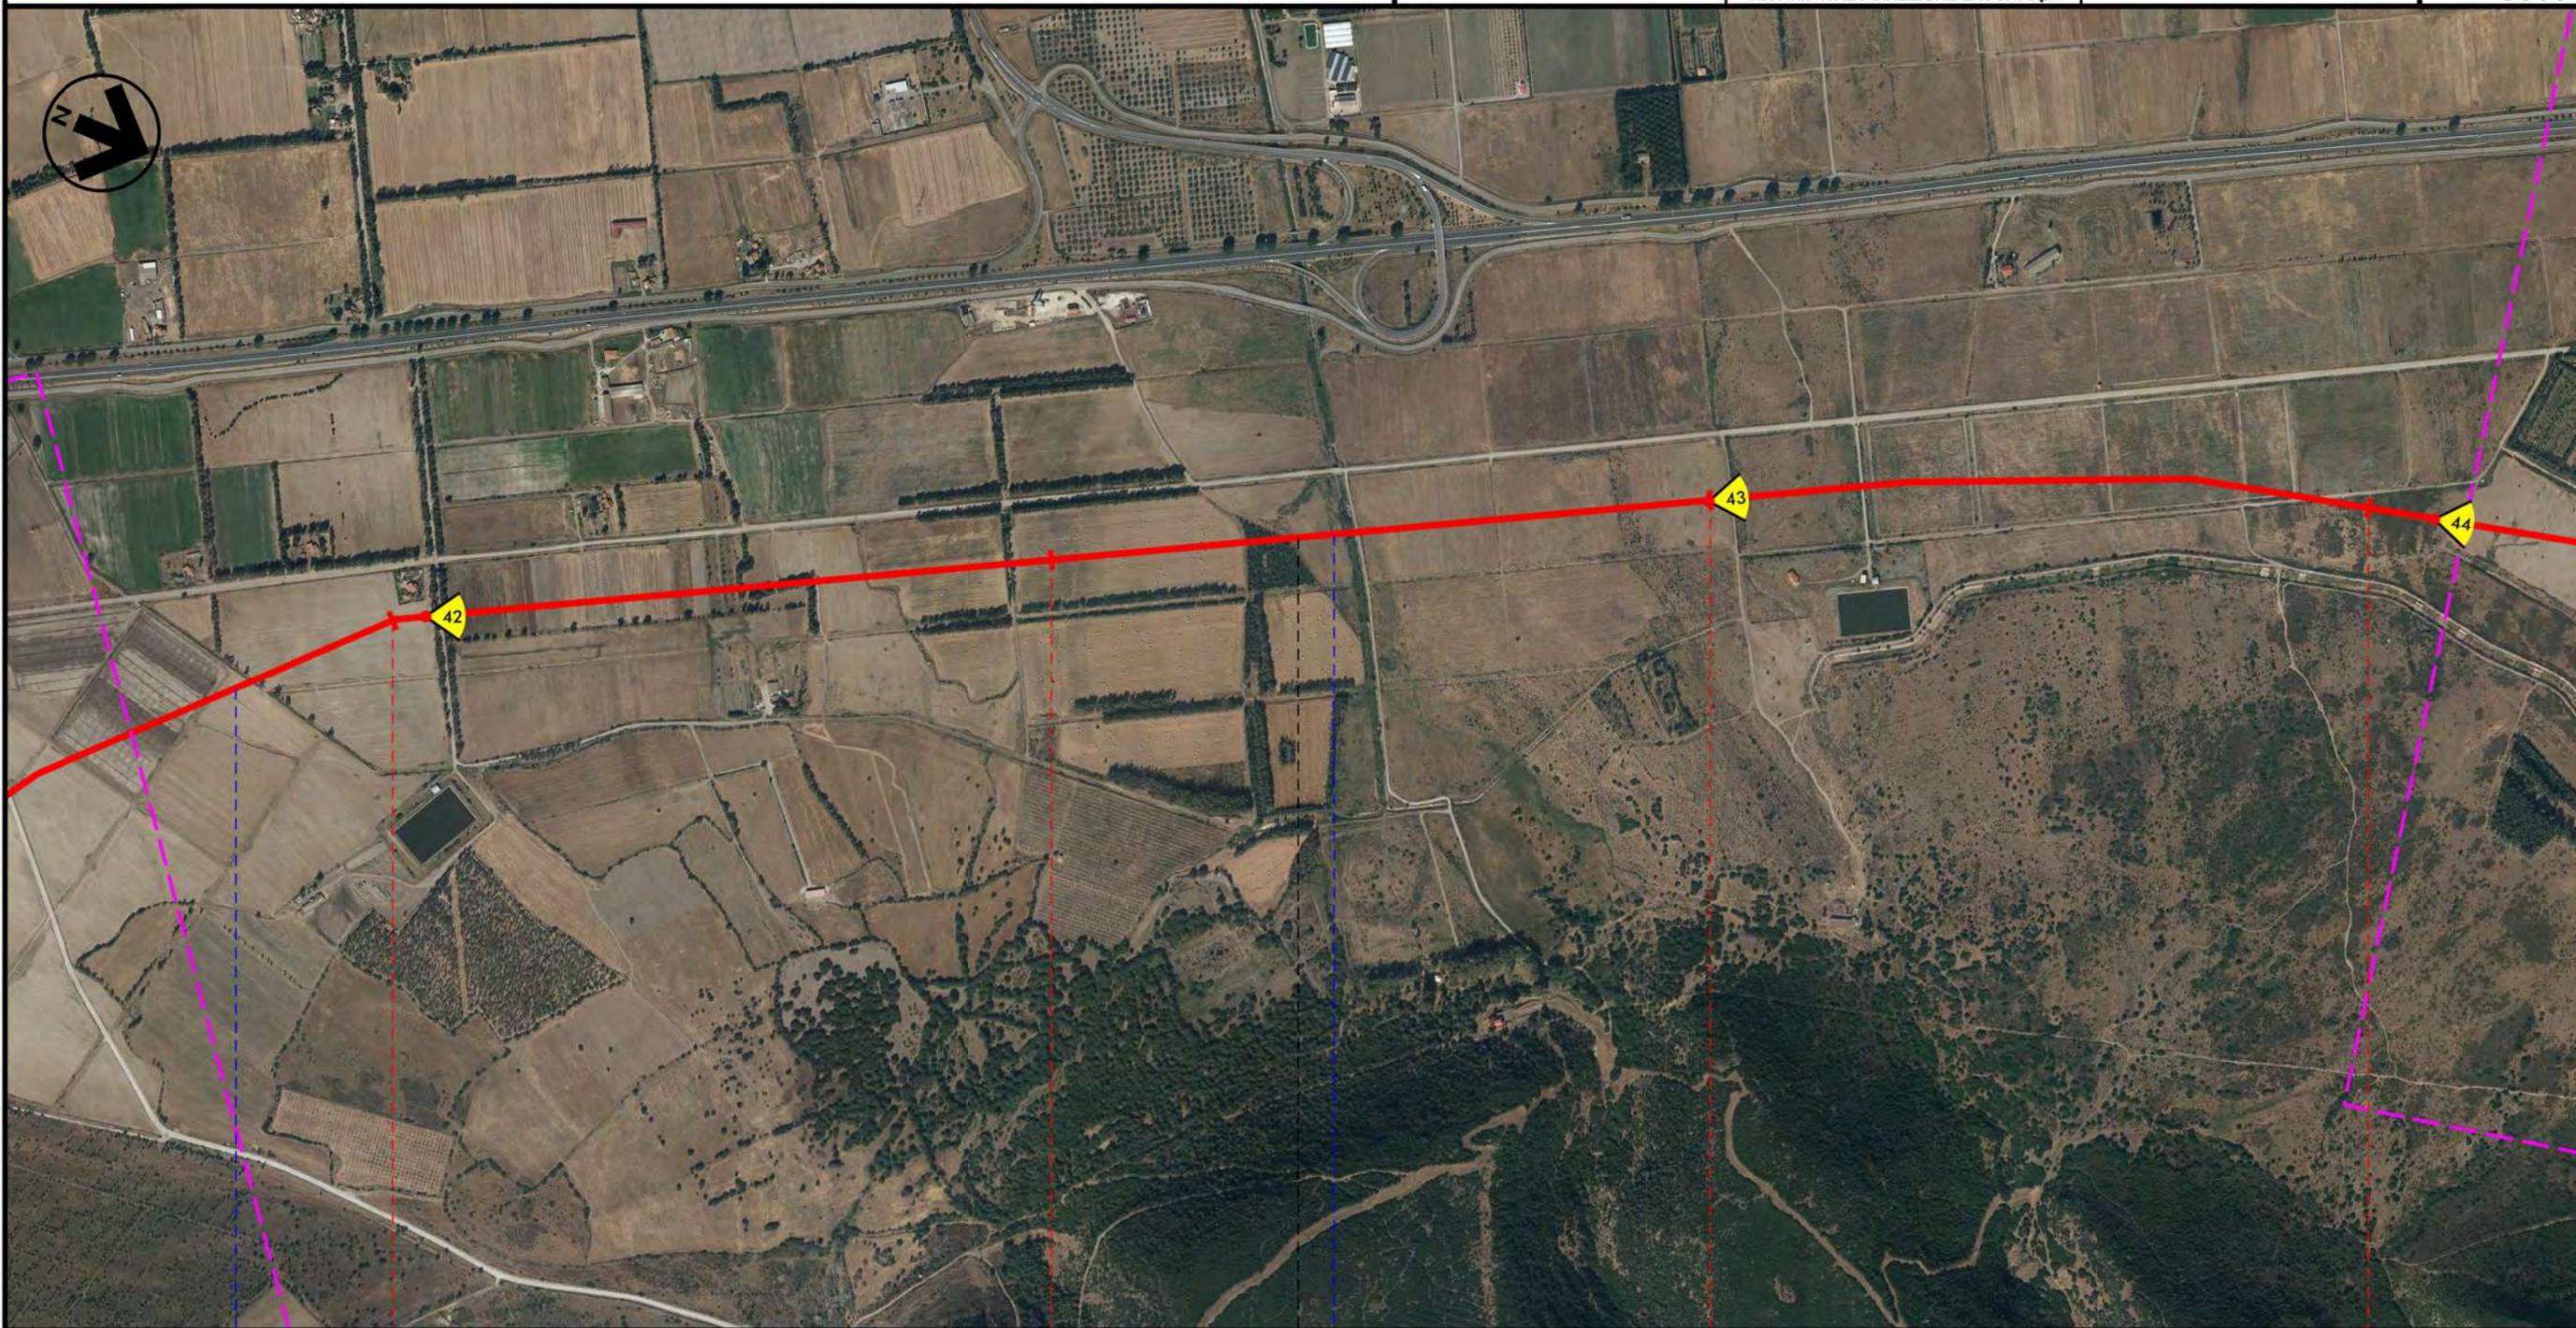
Strada di Bonifico n.7

Progetto:

METANIZZAZIONE SARDEGNA  
MET. CAGLIARI - PALMAS ARBOREA  
DN 650 (26") DP 75 bar

INTERFERENZE NEL TERRITORIO SU FOTO AEREA

0	31/03/2017	EMISSIONE	F. CRISTOFARO	CASATI	V. FORLIVEST G.G. GIOVANNINI	Foglio <b>23</b> di 28
INDICE	DATA	REVISIONI	ELABORATO	VERIFICATO	APPROVATO	Scala 1:10000
 <b>SNAM RETE GAS</b>		 <b>TechnipFMC</b> Rif TPIDL 073670-010-DW-3252-108 TECHNIP ITALY DIREZIONE LAVORI S.p.A.		<b>PG-AF-101</b> Comm.		

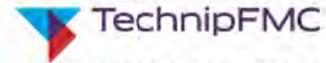


78	79	80	81
URAS		ORISTANO	MARRUBIU
Riu s'Acquabella		Riu Perdosu	

Progetto:

METANIZZAZIONE SARDEGNA  
MET. CAGLIARI - PALMAS ARBOREA  
DN 650 (26") DP 75 bar

INTERFERENZE NEL TERRITORIO SU FOTO AEREA

0	31/03/2017	EMISSIONE	F. CRISTOFARO	CASATI	V. FORLIVESTI G. GIOVANNINI	Foglio 24 di 28
INDICE	DATA	REVISIONI	ELABORATO	VERIFICATO	APPROVATO	Scala 1:10000
 <b>SNAM RETE GAS</b>		 <b>TechnipFMC</b> Rif TPIDL 073670-010-DW-3252-108 TECHNIP ITALY DIREZIONE LAVORI S.p.A.		<b>PG-AF-101</b> Comm.		



82

83

84

85

MARRUBIU  
ORISTANO

P.L.L. N. 13

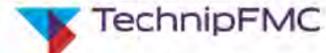
S.P. N. 68 — Strada Consorziale

— Strada Com.le "Is Bongius"

Progetto:

METANIZZAZIONE SARDEGNA  
MET. CAGLIARI - PALMAS ARBOREA  
DN 650 (26") DP 75 bar

INTERFERENZE NEL TERRITORIO SU FOTO AEREA

0	31/03/2017	EMISSIONE	F. CRISTOFARO	CASATI	V. FORLIVEST G. GIOVANNINI	Foglio 25 di 28
INDICE	DATA	R E V I S I O N I		ELABORATO	VERIFICATO	APPROVATO
 <b>SNAM RETE GAS</b>		 <b>TechnipFMC</b> <small>Rif TPIDL 073670-010-DW-3252-108          TECHNIP ITALY DIREZIONE LAVORI S.p.A.</small>		<b>PG-AF-101</b>		Scala 1:10000
Comm.						



86

87

88

MARRUBIU  
ORISTANO

SANTA GIUSTA

Strada Asfaltata

Riu de s'Erba

Strada Sterrata

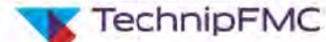
Canale Colatore  
Consortile

Riu Siurru

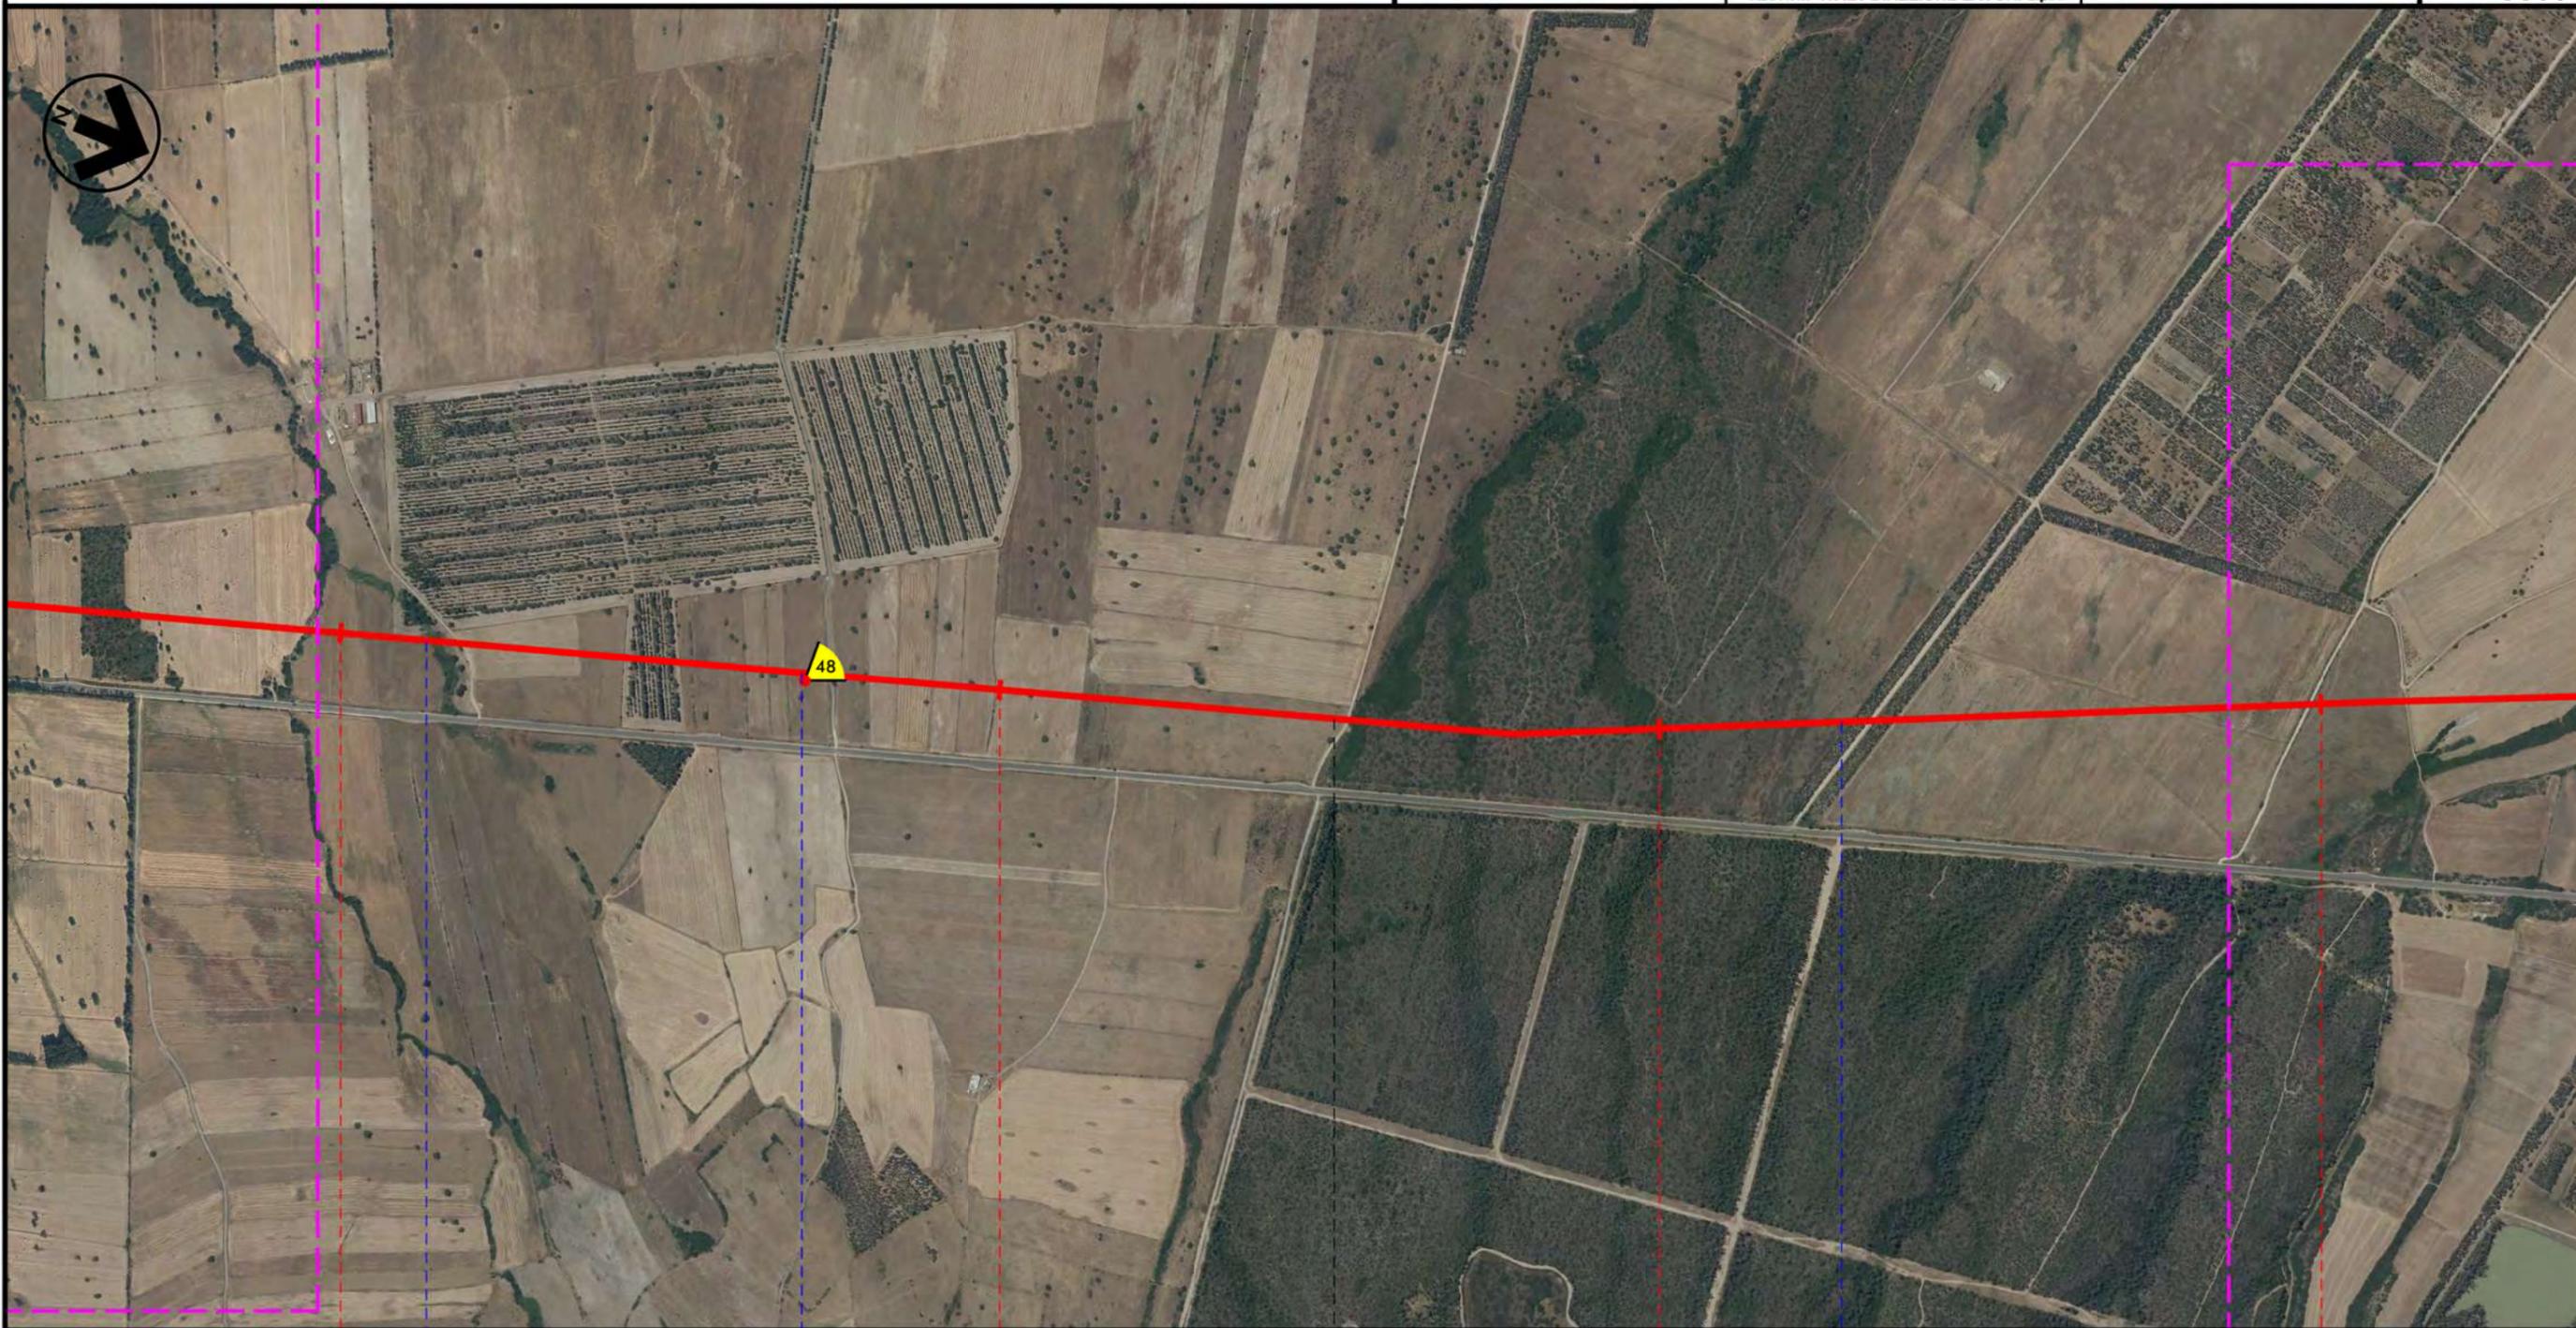
Progetto:

METANIZZAZIONE SARDEGNA  
MET. CAGLIARI - PALMAS ARBOREA  
DN 650 (26") DP 75 bar

INTERFERENZE NEL TERRITORIO SU FOTO AEREA

0	31/03/2017	EMISSIONE	F. CRISTOFARO	CASATI	V. FORLIVESTI G.G. GIOVANNINI
INDICE	DATA	REVISIONI	ELABORATO	VERIFICATO	APPROVATO
 <b>SNAM RETE GAS</b>			 <b>TechnipFMC</b> Rif TPIDL 073670-010-DW-3252-108 TECHNIP ITALY DIREZIONE LAVORI S.p.A.		<b>PG-AF-101</b> Comm.

Foglio  
**26**  
di 28  
Scala  
**1:10000**

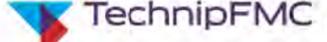


89	90	91	92
SANTA GIUSTA		PALMAS ARBOREA	
ORISTANO			
Riu Fontana de Cannas	Strada Asfaltata	Strada Asfaltata	

Progetto:

METANIZZAZIONE SARDEGNA  
MET. CAGLIARI - PALMAS ARBOREA  
DN 650 (26") DP 75 bar

INTERFERENZE NEL TERRITORIO SU FOTO AEREA

0	31/03/2017	EMISSIONE	F. CRISTOFARO	CASATI	V. FORLIVESTI G. GIOVANNINI	Foglio 27 di 28
INDICE	DATA	REVISIONI	ELABORATO	VERIFICATO	APPROVATO	Scola 1:10000
 <b>SNAM RETE GAS</b>		 <b>TechnipFMC</b>		<b>PG-AF-101</b>		
		<small>Rif TPIDL 073670-010-DW-3252-108 TECHNIP ITALY DIREZIONE LAVORI S.p.A.</small>		<small>Comm.</small>		



92

93

94 94+100,00

PALMAS ARBOREA  
ORISTANO

PIDL N 

● Riu Pisc'e Mulleris

● Strada sterrata

● Riu Zeddiani

● Strada Com.le "Pixerbil"