

Il presente disegno e' di proprieta' aziendale - La Societa' tutelera' i propri diritti a termine di legge.



COROGRAFIA Scala 1:500.000

0	31/03/2017	EMISSIONE	T. FILANDRO	C. CASATI	V. FORLIVESI G. GIOVANNINI
INDICE	DATA	REVISIONI	ELABORATO	VERIFICATO	APPROVATO
Dis. PG-AF-201 Fg. 1 di 14			Dis. PG-AF-201 Fg. 1 di 14		
Metanodotto: METANIZZAZIONE SARDEGNA MET. VALLERMOSA - SULCIS DN 400 (16") DP 75 bar			Comm. INDICE 0 Scala 1:10000		
INTERFERENZE NEL TERRITORIO SU FOTO AEREA			Sostituisce il Sostituito dal		


Progetto:

METANIZZAZIONE SARDEGNA
MET. VALLERMOSA – SULCIS
DN 400 (16") DP 75 bar

0	31/03/2017	EMISSIONE	T. FILANDRO	CASATI	V. FORLIVESTI G. GIOVANNINI
INDICE	DATA	REVISIONI	ELABORATO	VERIFICATO	APPROVATO
 SNAM RETE GAS			 TechnipFMC		PG-AF-201
			Rif TPIDL 073670-010-DW-3252-208 TECHNIP ITALY DIREZIONE LAVORI S.p.A.		Comm.

Foglio
2
di 14
Scala
1:10000

INTERFERENZE NEL TERRITORIO SU FOTO AEREA

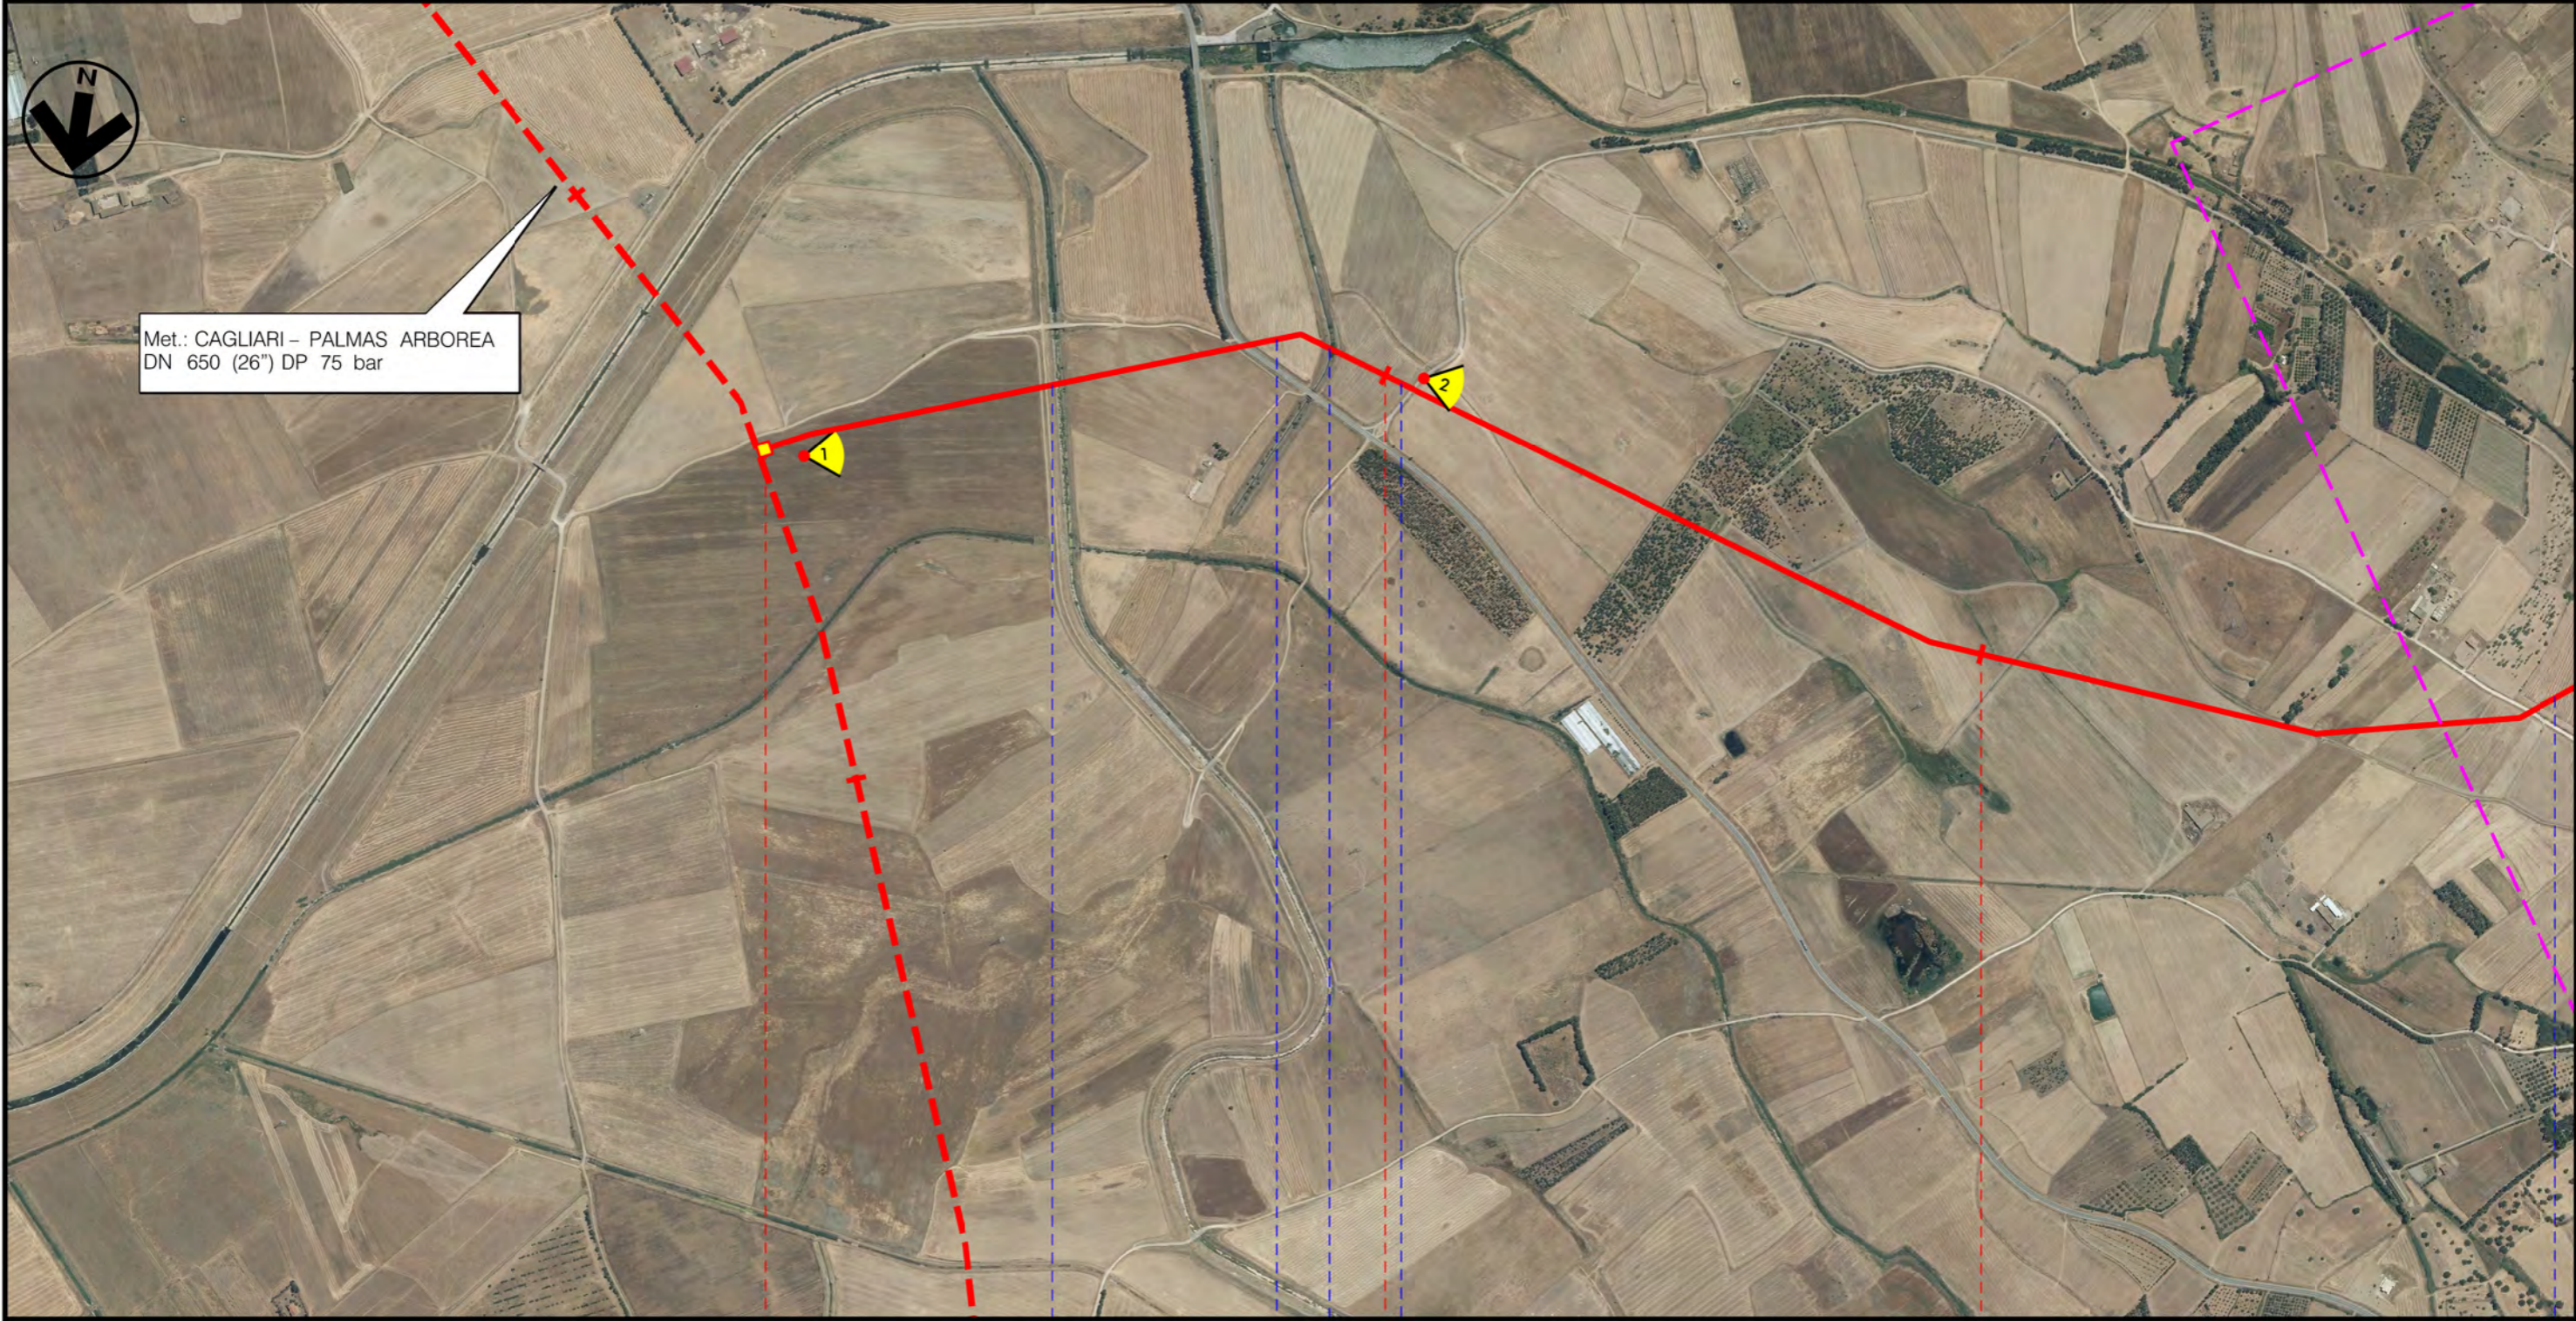

Met.: CAGLIARI – PALMAS ARBOREA
DN 650 (26") DP 75 bar

0 1 2

VALLERMOSA
SUD SARDEGNA



Progetto:

METANIZZAZIONE SARDEGNA
MET. VALLERMOSA – SULCIS
DN 400 (16") DP 75 bar

0	31/03/2017	EMISSIONE	T. FILANDRO	CASATI	V. FORLIVESTI G. GIOVANNINI
INDICE	DATA	REVISIONI	ELABORATO	VERIFICATO	APPROVATO
 SNAM RETE GAS			 TechnipFMC Rif TPIDL 073670-010-DW-3252-208 TECHNIP ITALY DIREZIONE LAVORI S.p.A.		
					PG-AF-201
					Comm.

Foglio
3
di 14
Scala
1:10000

INTERFERENZE NEL TERRITORIO SU FOTO AEREA



3


4

5

6

VALLERMOSA
SUD SARDEGNA

SILQUA

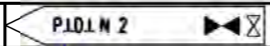

Strada Com.le Xioppadroxia ● Riu Linus ● Strada Comune di Folla Couli

S.S. N. 293 ●

● Gora Abingadas


Progetto:

METANIZZAZIONE SARDEGNA
MET. VALLERMOSA - SULCIS
DN 400 (16") DP 75 bar

INTERFERENZE NEL TERRITORIO SU FOTO AEREA

0	31/03/2017	EMISSIONE	T. FILANDRO	CASATI	V. FORLIVESTI G. GIOVANNINI
INDICE	DATA	REVISIONI	ELABORATO	VERIFICATO	APPROVATO
 SNAM RETE GAS			 TechnipFMC		PG-AF-201
			Rif TPIDL 073670-010-DW-3252-208 TECHNIP ITALY DIREZIONE LAVORI S.p.A.		Comm.

Foglio
4
di 14
Scala
1:10000

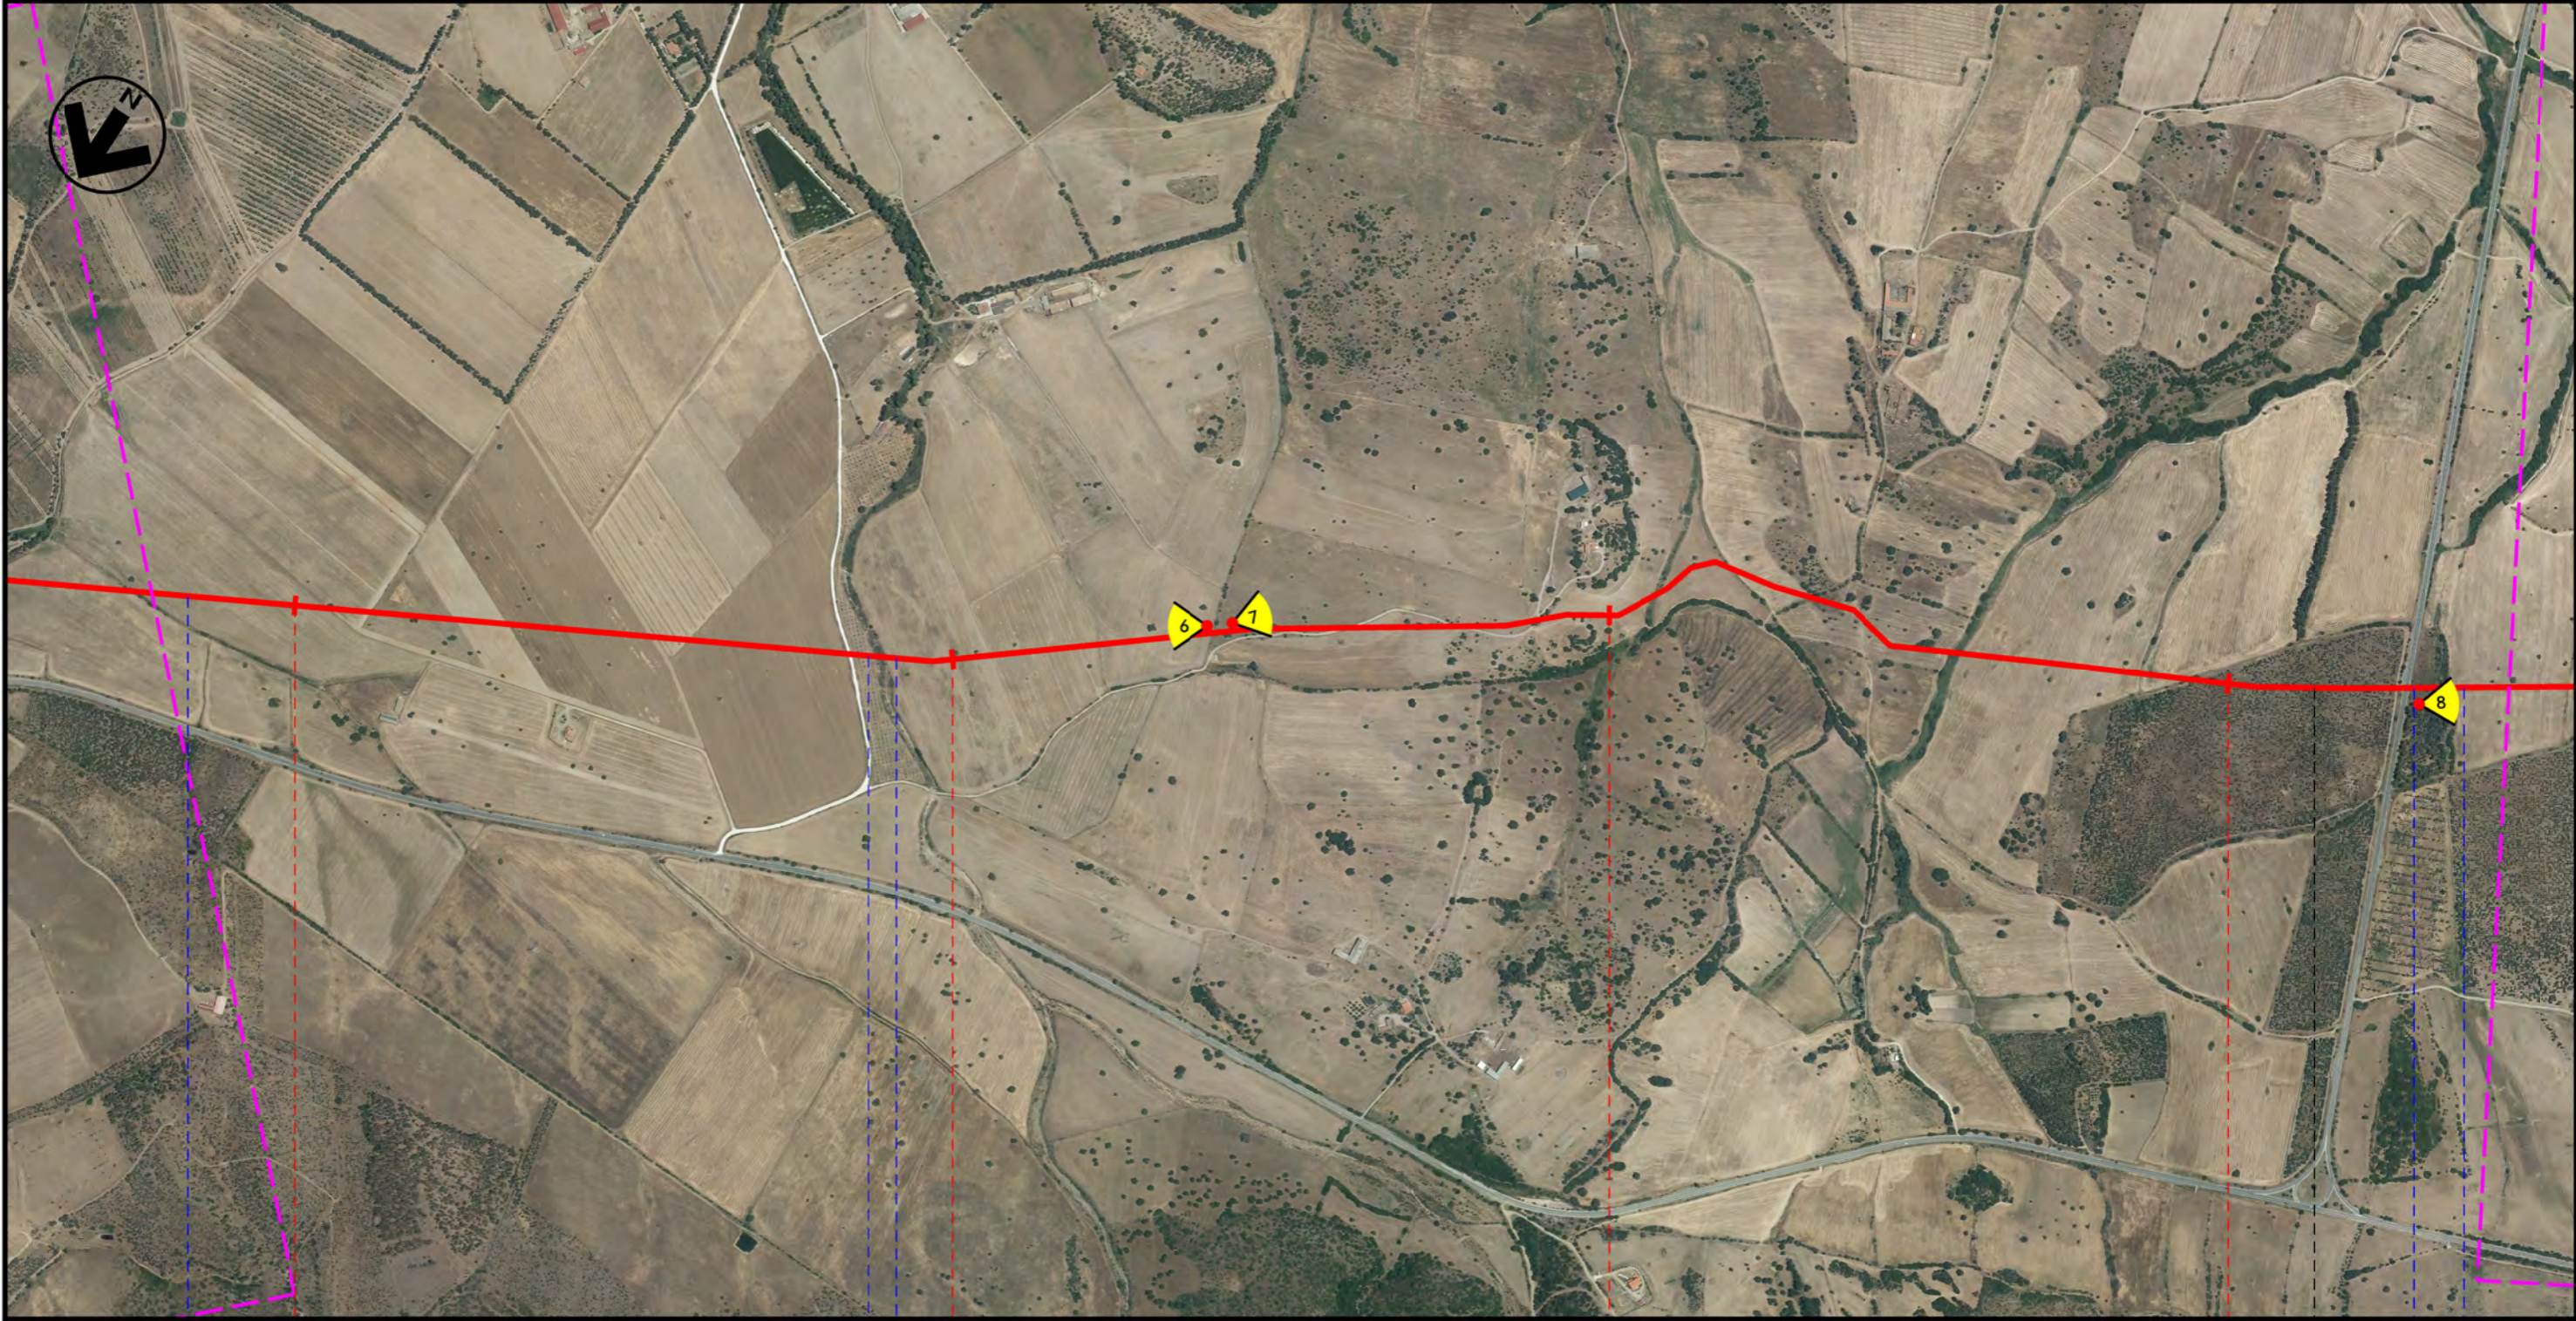

SILQUA
SUD SARDEGNA

Riu Tuvoi

Strada Sterrata Riu Perdu Loci

S.P. N.88 Riu Murgio

Progetto:

METANIZZAZIONE SARDEGNA
MET. VALLERMOSA - SULCIS
DN 400 (16") DP 75 bar

INTERFERENZE NEL TERRITORIO SU FOTO AEREA

0	31/03/2017	EMISSIONE	T. FILANDRO	CASATI	V. FORLIVESTI G. GIOVANNINI	Foglio 5 di 14
INDICE	DATA	REVISIONI	ELABORATO	VERIFICATO	APPROVATO	Scala 1:10000
 SNAM RETE GAS		 TechnipFMC Rif TPIDL 073670-010-DW-3252-208 TECHNIP ITALY DIREZIONE LAVORI S.p.A.		PG-AF-201 Comm.		



11

12

13

14

SILIQUA

MUSEI

SUD SARDEGNA

Riu Fundali

Affluente Riu Prete

Affluente Riu Prete

Riu Prete

Strada Asfaltata

Riu S.Marco

PII. N 3

Progetto:

METANIZZAZIONE SARDEGNA
MET. VALLERMOSA - SULCIS
DN 400 (16") DP 75 bar

INTERFERENZE NEL TERRITORIO SU FOTO AEREA

0	31/03/2017	EMISSIONE	T. FILANDRO	CASATI	V. FORLIVESTI G. GIOVANNINI
INDICE	DATA	REVISIONI	ELABORATO	VERIFICATO	APPROVATO
 SNAM RETE GAS			 TechnipFMC Rif TPIDL 073670-010-DW-3252-208 TECHNIP ITALY DIREZIONE LAVORI S.p.A.		
			PG-AF-201		
			Comm.		

Foglio
6
di 14
Scala
1:10000



15

16

17

18

MUSEI
SUD SARDEGNA

DOMUSNOVAS

 Riu S.Marco
  S.P. N. 87
  Riu Figu
  Riu S'Acqua Sassa
  S.S. N. 130
  S.P. N. 87


Progetto:

METANIZZAZIONE SARDEGNA
MET. VALLERMOSA - SULCIS
DN 400 (16") DP 75 bar

INTERFERENZE NEL TERRITORIO SU FOTO AEREA

0	31/03/2017	EMISSIONE	T. FILANDRO	CASATI	V. FORLIVEST G. GIOVANNINI
INDICE	DATA	REVISIONI	ELABORATO	VERIFICATO	APPROVATO
 SNAM RETE GAS			 TechnipFMC Rif TPIDL 073670-010-DW-3252-208 TECHNIP ITALY DIREZIONE LAVORI S.p.A.		PG-AF-201 Comm.

Foglio
7
di 14
Scala
1:10000

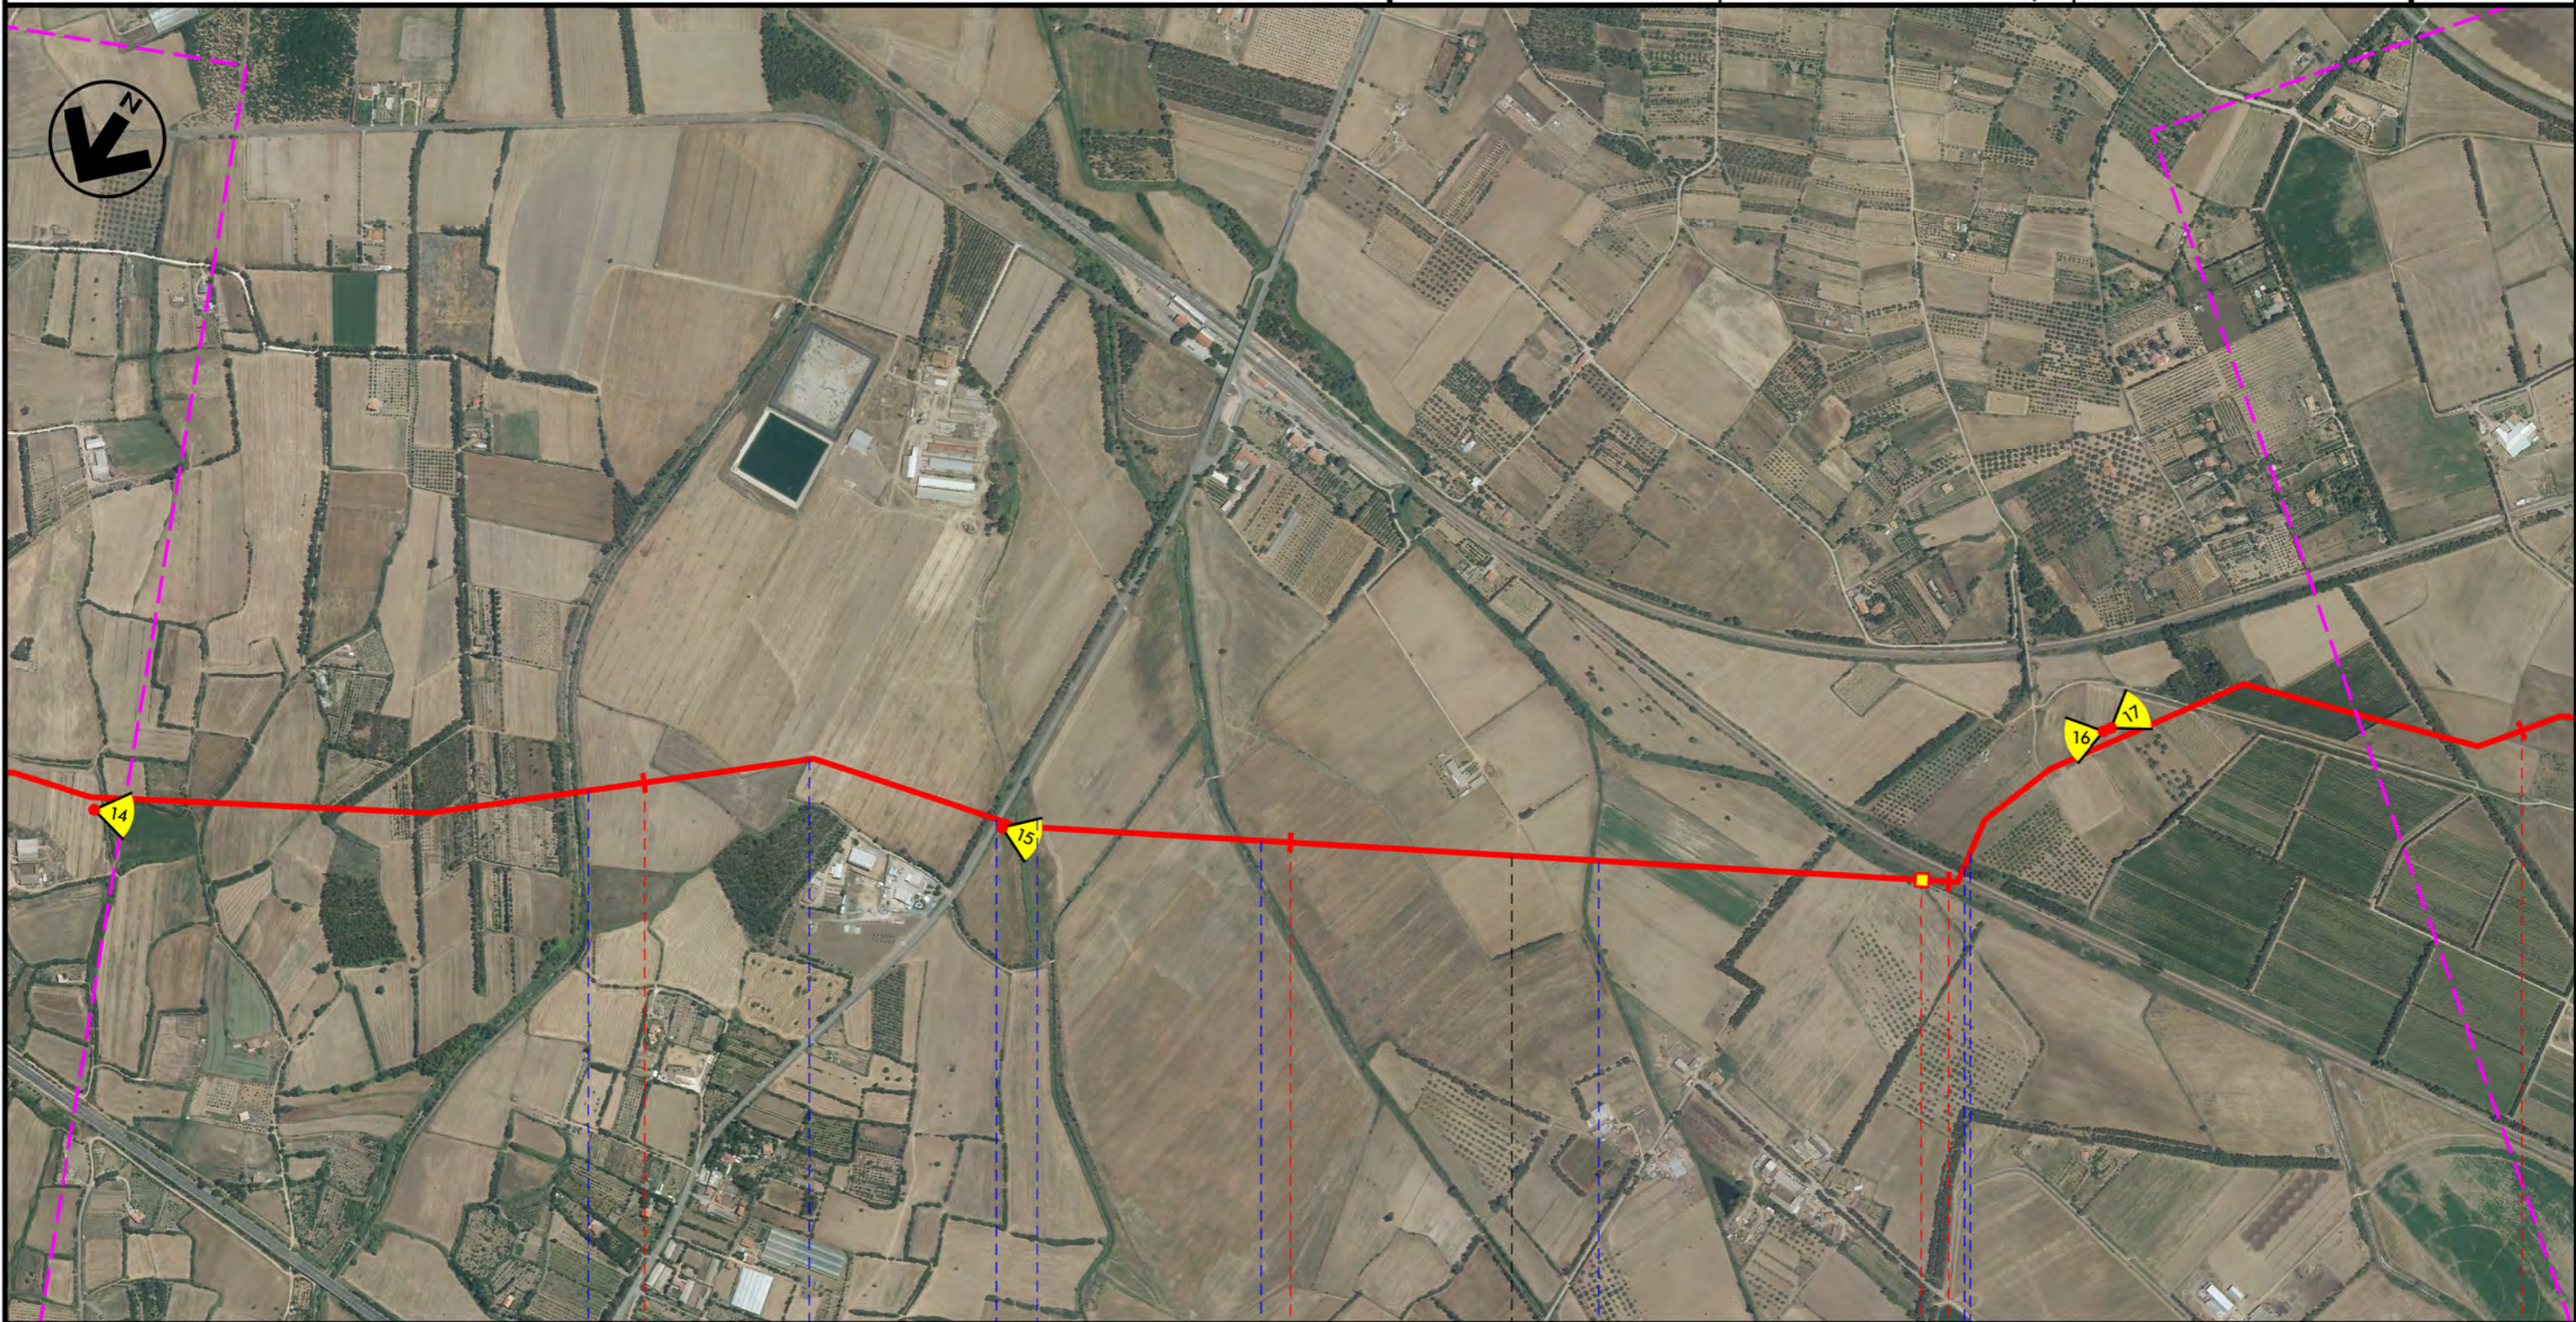

19 20 21 22

DOMUSNOVAS

VILLAMASSARGIA

SUD SARDEGNA

PI.L. N 4

Riu San Giovanni Riu sa Mura S.P. N. 87 Riu Pisueddu Riu Murtas Riu Aremitza Riu Arriali Ferrovia Iglesias-Decimomannu-Cagliari


Progetto:

METANIZZAZIONE SARDEGNA
MET. VALLERMOSA - SULCIS
DN 400 (16") DP 75 bar

0	31/03/2017	EMISSIONE	T. FILANDRO	CASATI	V. FORLIVESTI G. GIOVANNINI
INDICE	DATA	R E V I S I O N I	ELABORATO	VERIFICATO	APPROVATO
 SNAM RETE GAS			 TechnipFMC Rif TPIDL 073670-010-DW-3252-208 TECHNIP ITALY DIREZIONE LAVORI S.p.A.		PG-AF-201 Comm.

Foglio
8
di 14
Scala
1:10000

INTERFERENZE NEL TERRITORIO SU FOTO AEREA

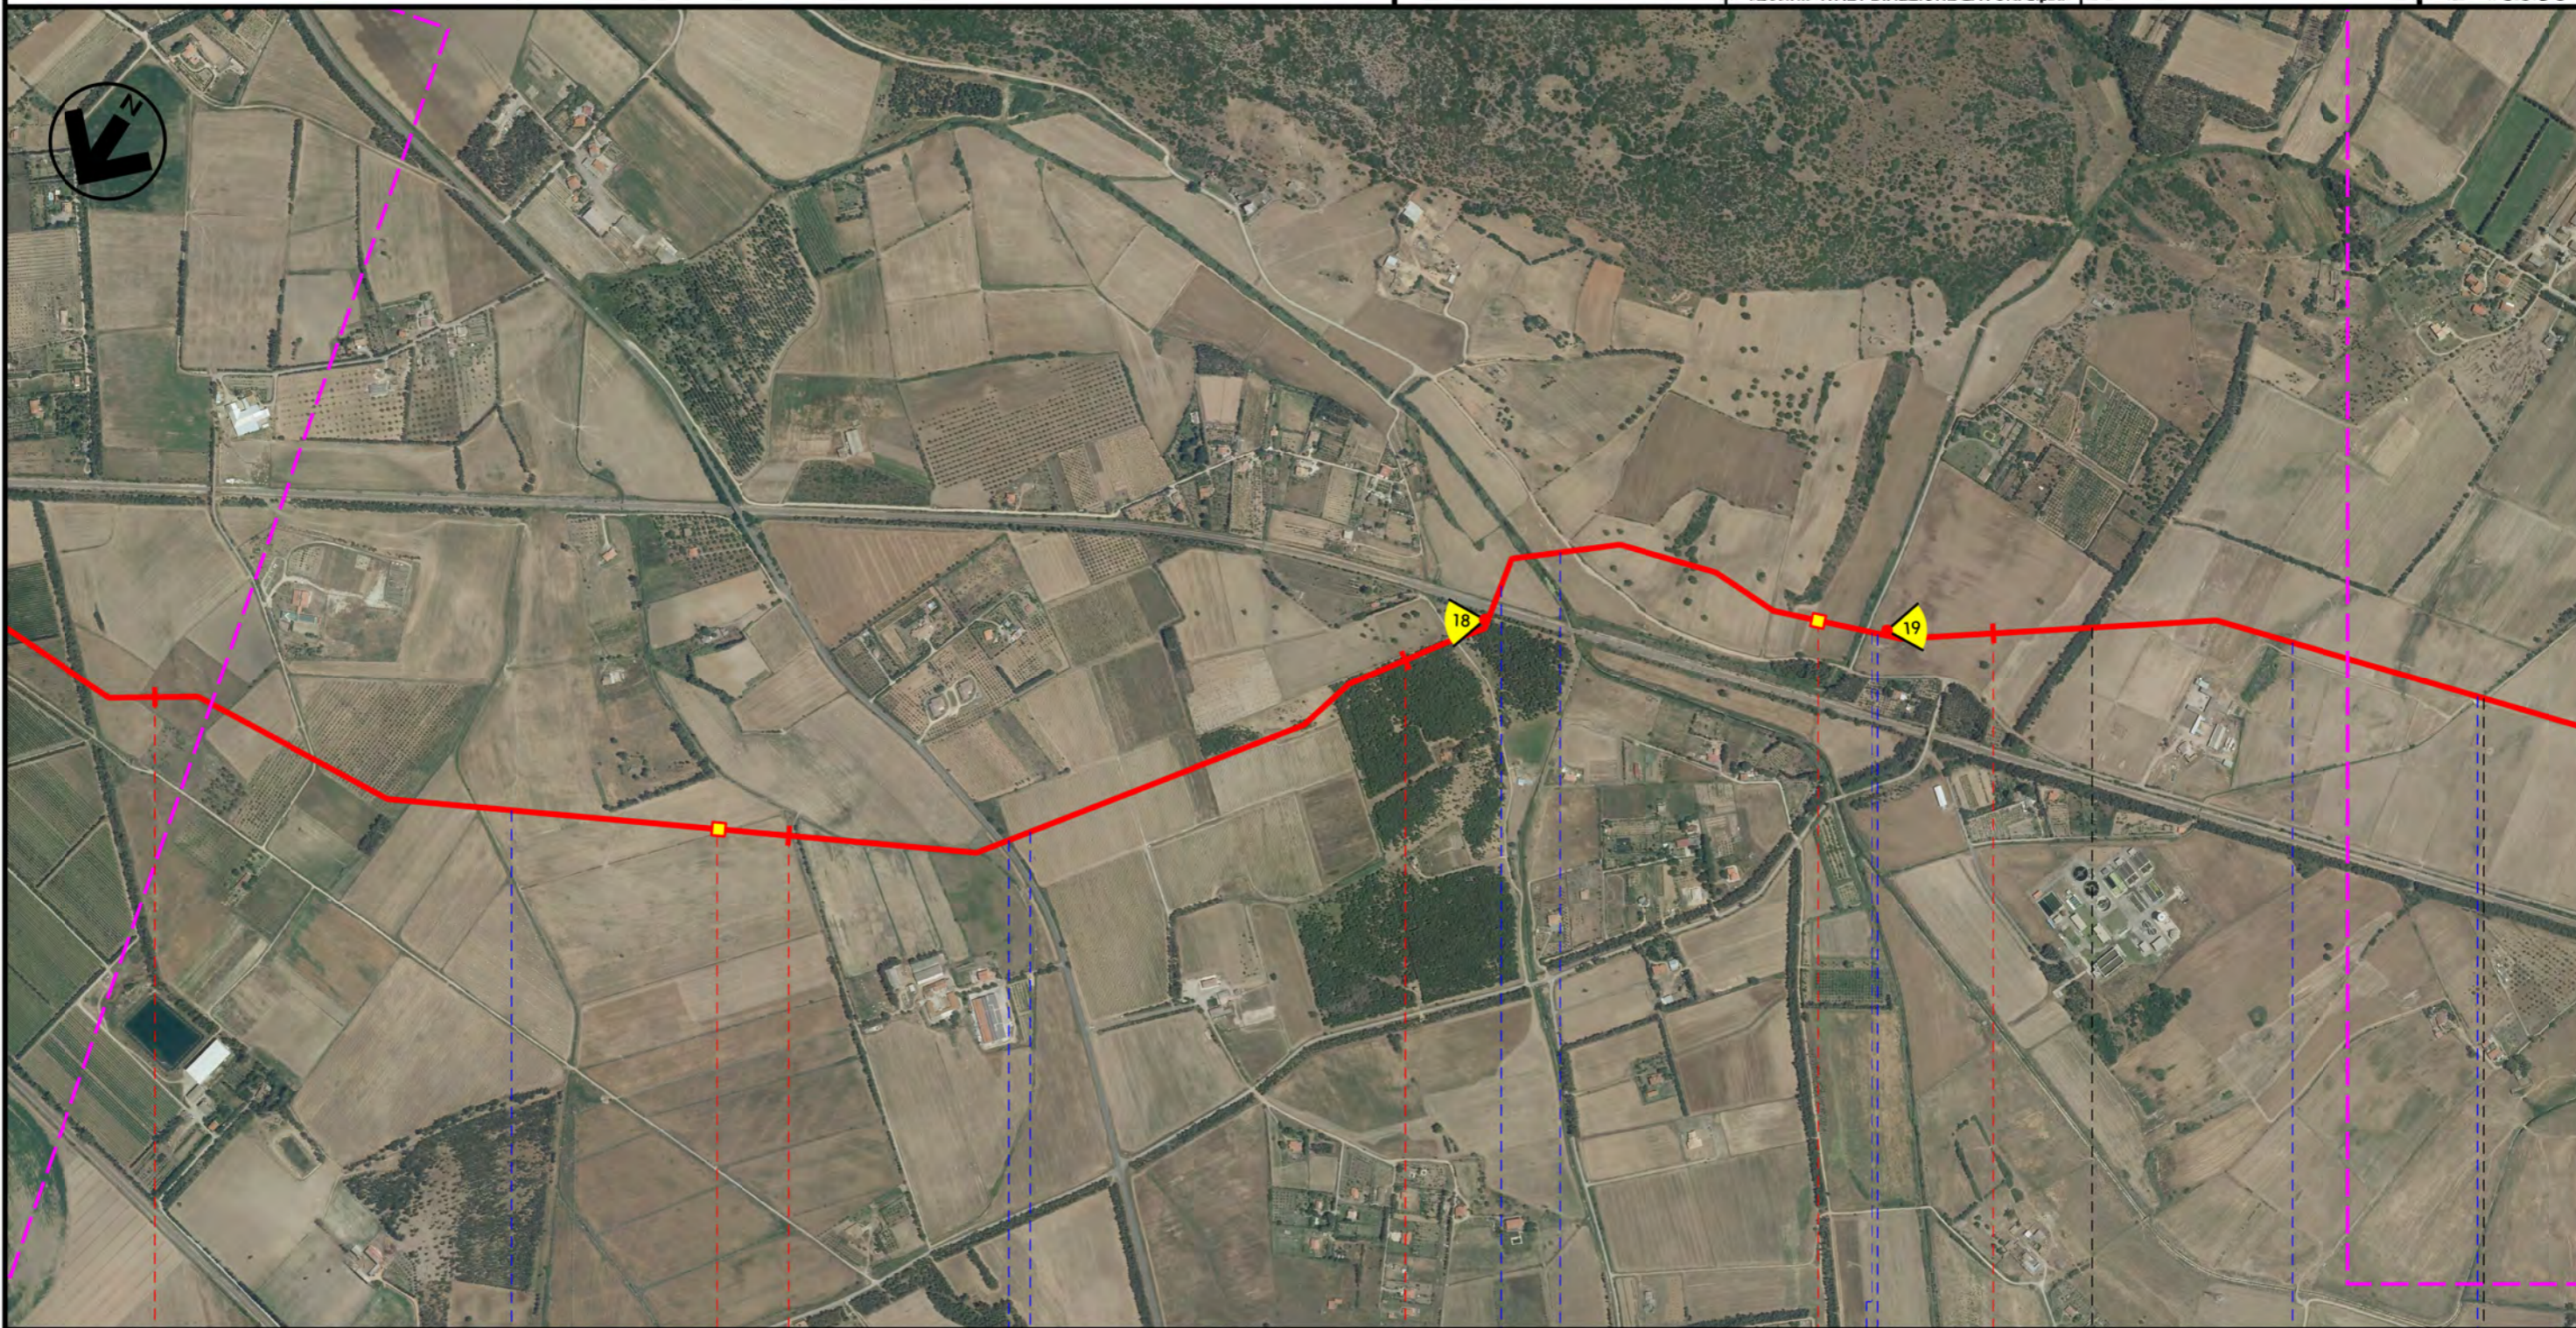

22

23

24

25

VILLAMASSARGIA

IGLESIAS

CARBONIA

SUD SARDEGNA

P.I.D. N 5

P.I.L. N 6

Fosso rivestito in cls

Fosso rivestito in cs

Strada Asfaltata

F.S. Carbonia-Iglesias

Riu Cixerri

Fosso con briglie in cls

Strada Comunale

Fosso

Genna Gonnese

Progetto:

METANIZZAZIONE SARDEGNA
MET. VALLERMOSA - SULCIS
DN 400 (16") DP 75 bar

0	31/03/2017	EMISSIONE	T. FILANDRO	CASATI	V. FORLIVESTI G. GIOVANNINI
INDICE	DATA	R E V I S I O N I			APPROVATO
		PG-AF-201		Comm.	

Foglio
9
di 14
Scala
1:10000

INTERFERENZE NEL TERRITORIO SU FOTO AEREA



SNAM RETE GAS



Rif TPIDL 073670-010-DW-3252-208
TECHNIP ITALY DIREZIONE LAVORI S.p.A.



26	27	28	29
● IGLESIAS		CARBONIA	
		SUD SARDEGNA	
Cefalù	S.P. N. 85	Affluente Rio Cixerri	Strada Comunale

INTE
C. 172500 FrM


Progetto:

METANIZZAZIONE SARDEGNA
MET. VALLERMOSA - SULCIS
DN 400 (16") DP 75 bar

INTERFERENZE NEL TERRITORIO SU FOTO AEREA

0	31/03/2017	EMISSIONE	T. FILANDRO	CASATI	V. FORLIVESTI G. GIOVANNINI
INDICE	DATA	REVISIONI	ELABORATO	VERIFICATO	APPROVATO
 SNAM RETE GAS			 TechnipFMC Rif TPIDL 073670-010-DW-3252-208 TECHNIP ITALY DIREZIONE LAVORI S.p.A.		
			PG-AF-201 Comm.		

Foglio
10
di 14
Scala
1:10000

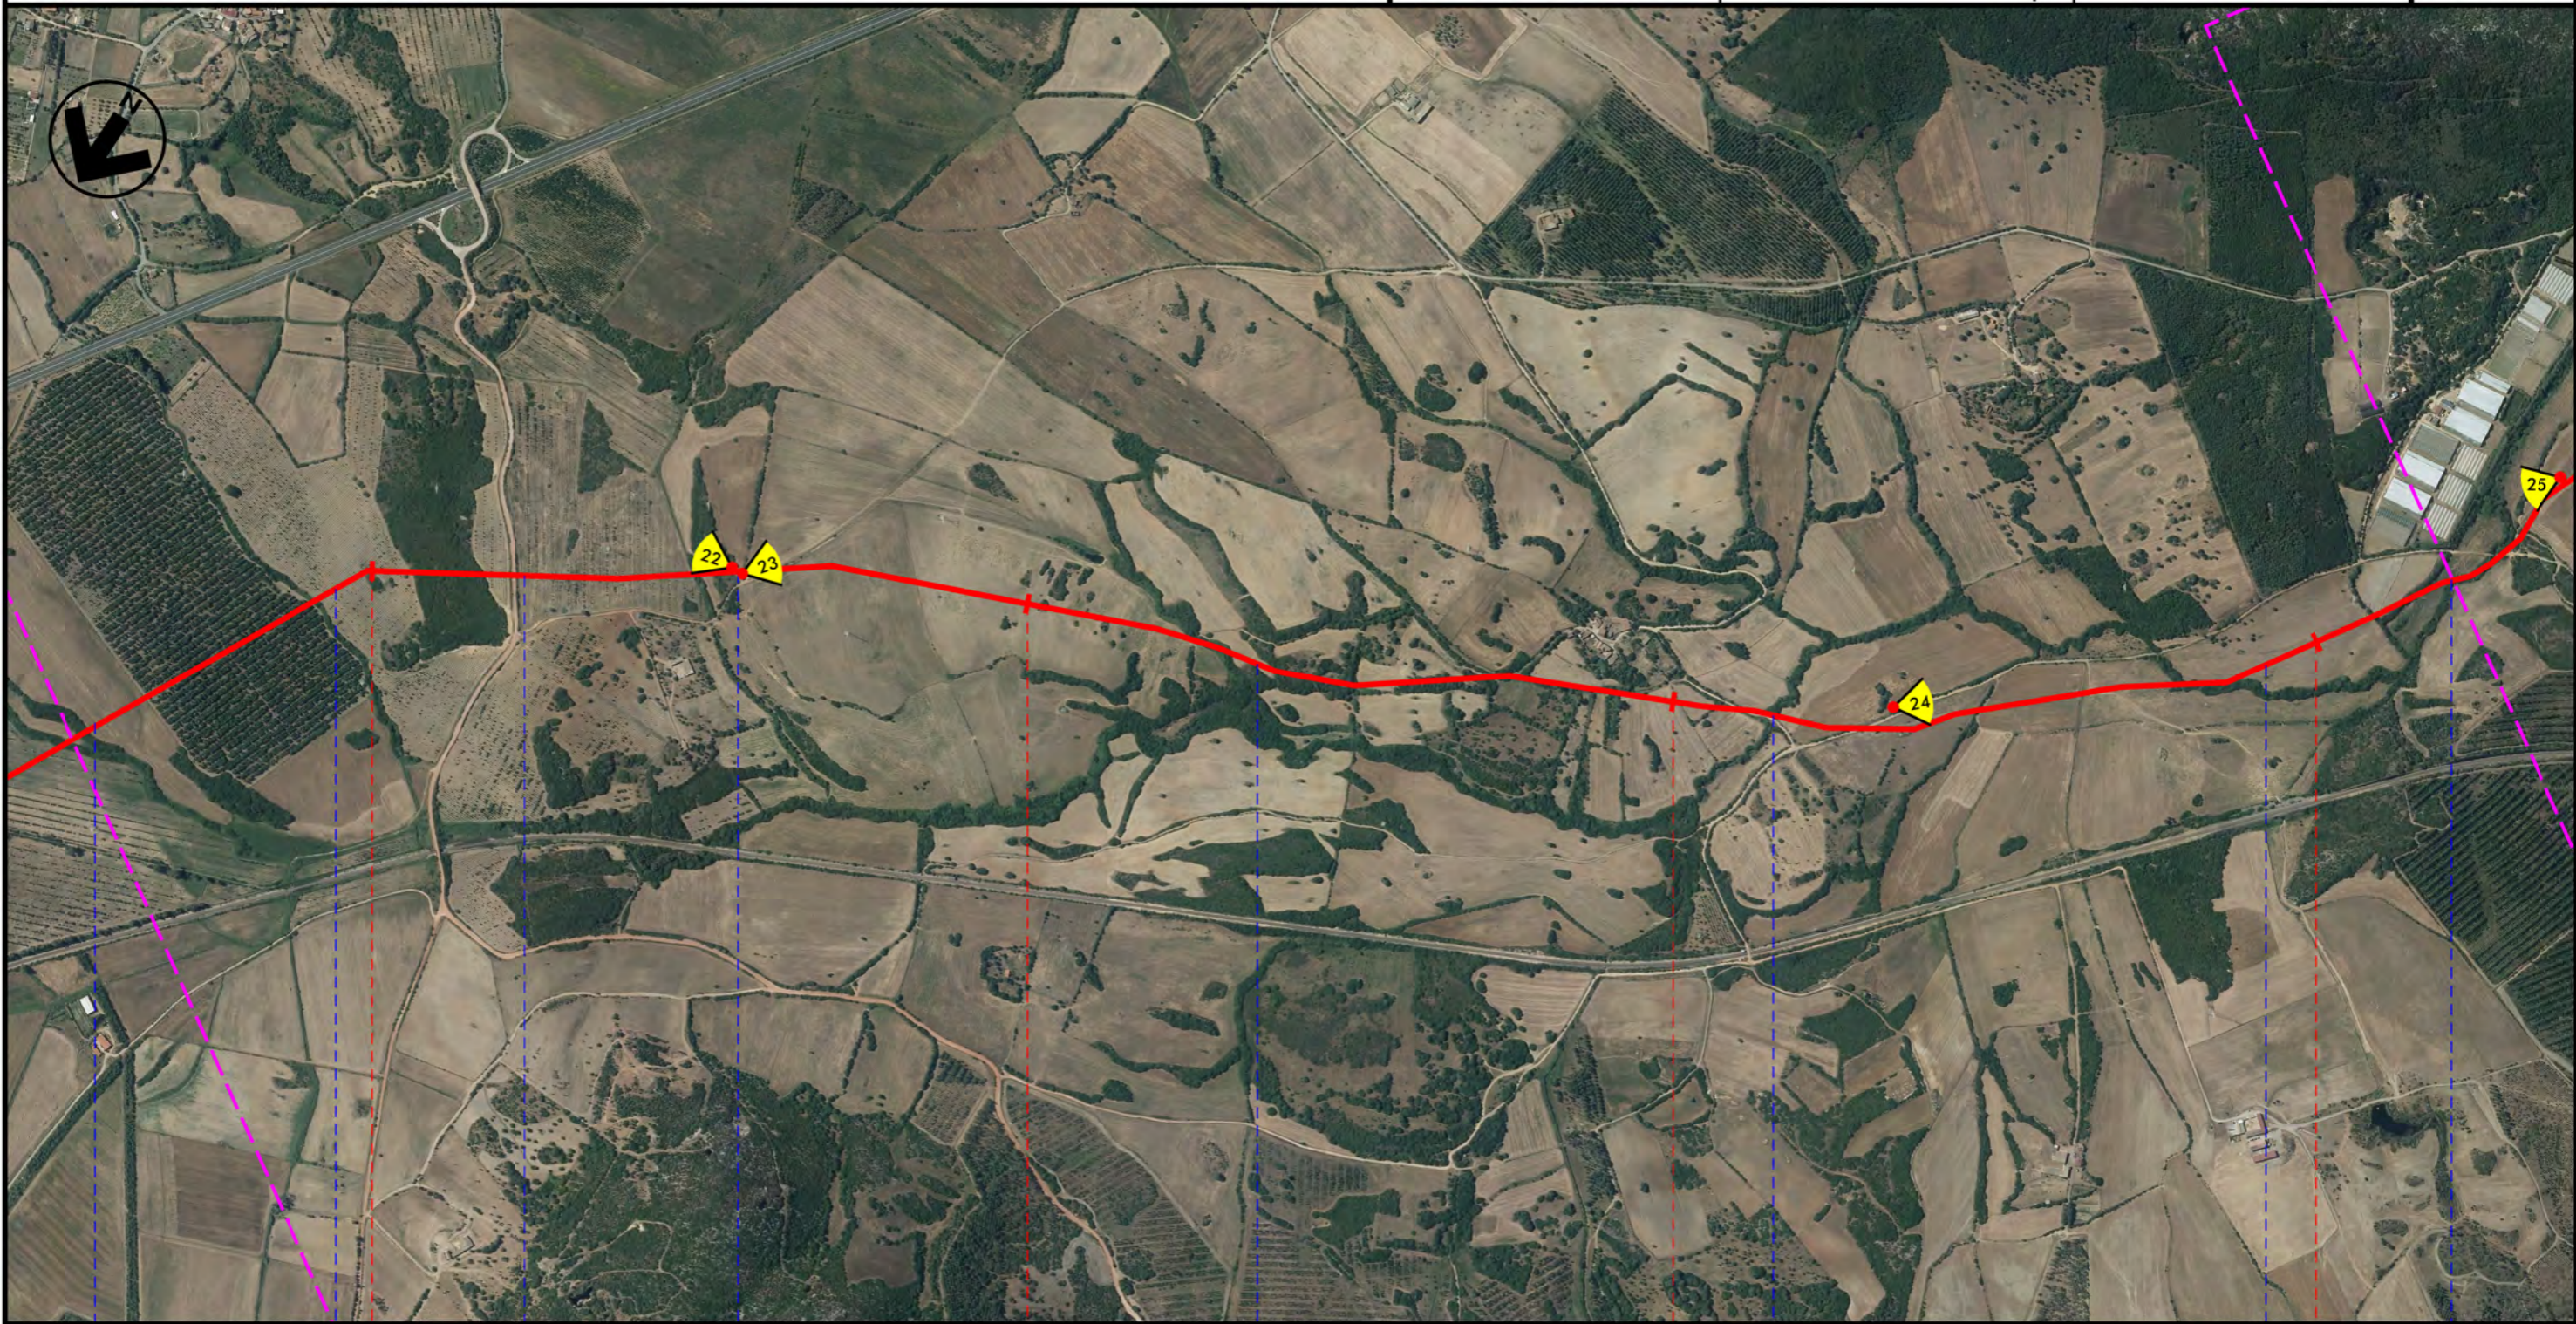

30

31

32

33

CARBONIA
SUD SARDEGNA

 Riu Travigus
  Riu Cases
  Strada Comunale
  Strada Comunale
  Rigolo sa Pira
  Riu Arieno
  Riu Arieno
  Riu Arieno


Progetto:

METANIZZAZIONE SARDEGNA
MET. VALLERMOSA - SULCIS
DN 400 (16") DP 75 bar

INTERFERENZE NEL TERRITORIO SU FOTO AEREA

0	31/03/2017	EMISSIONE	T. FILANDRO	CASATI	V. FORLIVESTI G. GIOVANNINI
INDICE	DATA	REVISIONI	ELABORATO	VERIFICATO	APPROVATO
 SNAM RETE GAS			 TechnipFMC Rif TPIDL 073670-010-DW-3252-208 TECHNIP ITALY DIREZIONE LAVORI S.p.A.		
			PG-AF-201		
			Comm.		

Foglio
11
di 14
Scala
1:10000

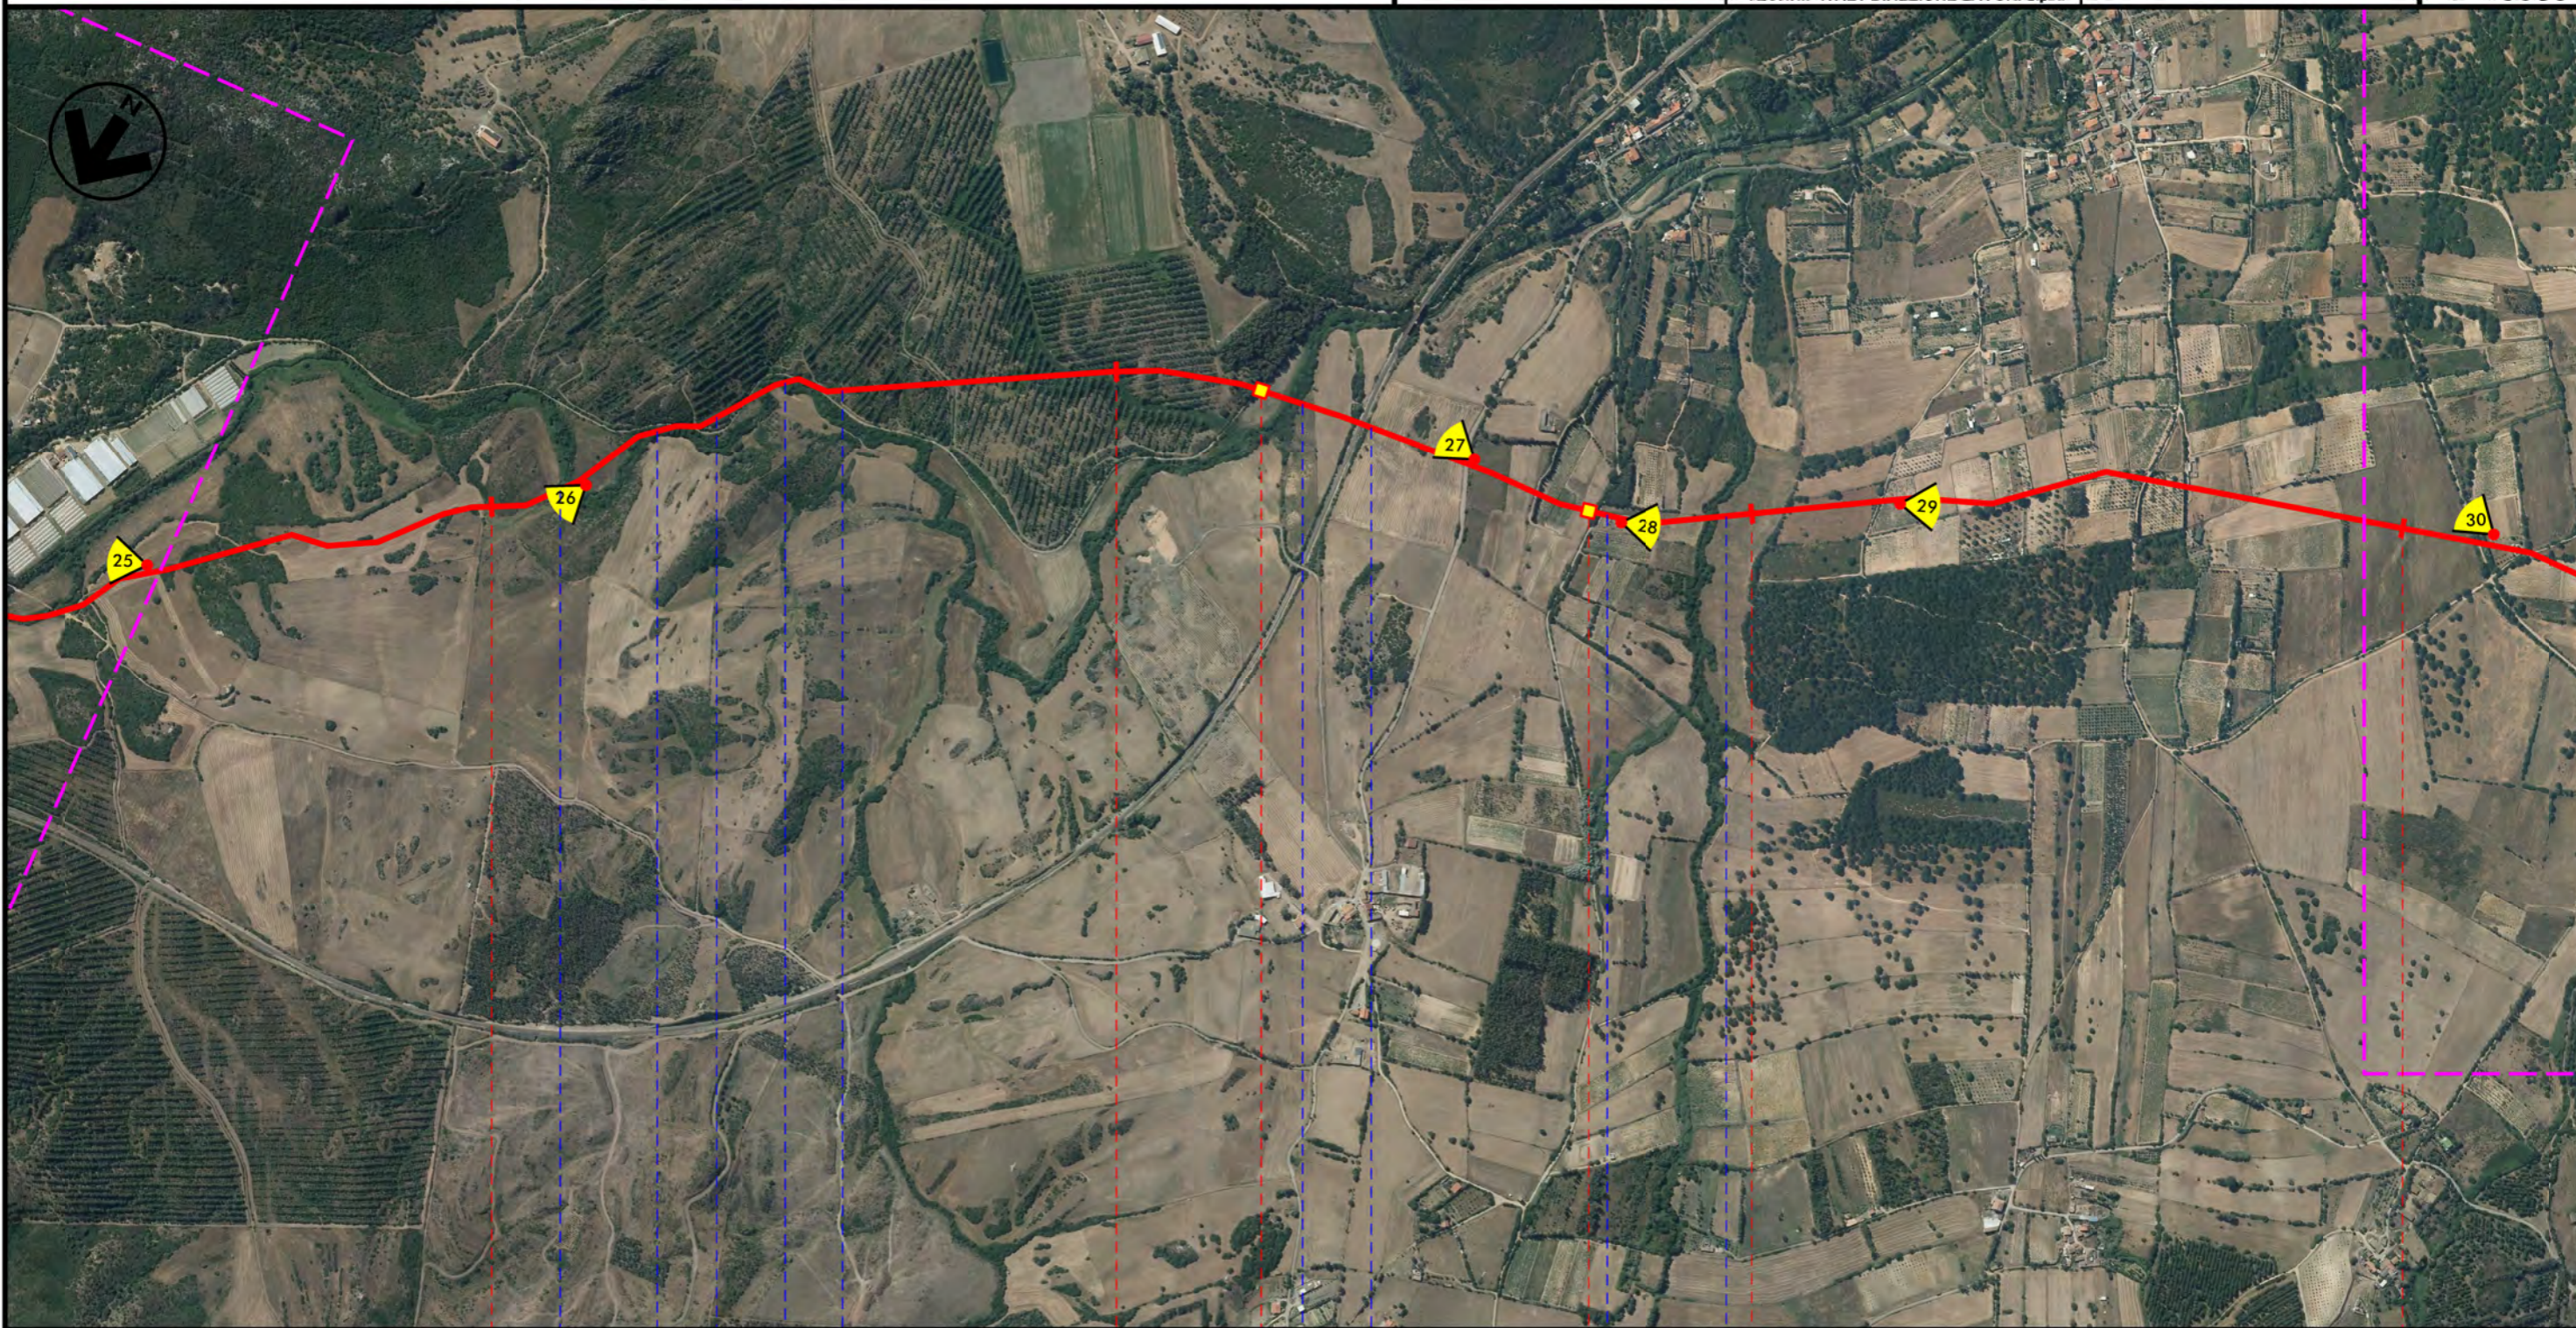

34

35

36

37

CARBONIA
SUD SARDEGNA

PI.L. N 7

PI.DI. N 8

1° attr. Rio Perda Maiori

2° 3° 4° 5° attr. Rio Perda Maiori

Riu Filumentepido

F.S. Carbonia-Villamassargia

Str. Bianca

Riu de Porenteddu

Progetto:

METANIZZAZIONE SARDEGNA
MET. VALLERMOSA – SULCIS
DN 400 (16") DP 75 bar


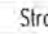




INTERFERENZE NEL TERRITORIO SU FOTO AEREA

0	31/03/2017	EMISSIONE	T. FILANDRO	CASATI	V. FORLIVESTI G. GIOVANNINI	Foglio 12 di 14
INDICE	DATA	REVISIONI	ELABORATO	VERIFICATO	APPROVATO	Scala 1:10000
 SNAM RETE GAS		 TechnipFMC Rif TPIDL 073670-010-DW-3252-208 TECHNIP ITALY DIREZIONE LAVORI S.p.A.		PG-AF-201 Comm.		



37 38 39 40 41

CARBONIA
SUD SARDEGNA

 Riu Suergiu
  Strada Comunale
  Rigolo de sa Benazzu Mannu
  S.S. N. 126
  Rigolo de sa Benazzu Mannu
  Riu Fiumentepio


Progetto:

METANIZZAZIONE SARDEGNA
MET. VALLERMOSA – SULCIS
DN 400 (16") DP 75 bar

INTERFERENZE NEL TERRITORIO SU FOTO AEREA

0	31/03/2017	EMISSIONE	T. FILANDRO	CASATI	V. FORLIVEST G. GIOVANNINI
INDICE	DATA	R E V I S I O N I	ELABORATO	VERIFICATO	APPROVATO
 SNAM RETE GAS			 TechnipFMC		PG-AF-201
			Rif TPIDL 073670-010-DW-3252-208 TECHNIP ITALY DIREZIONE LAVORI S.p.A.		Comm.

Foglio
13
di 14
Scala
1:10000

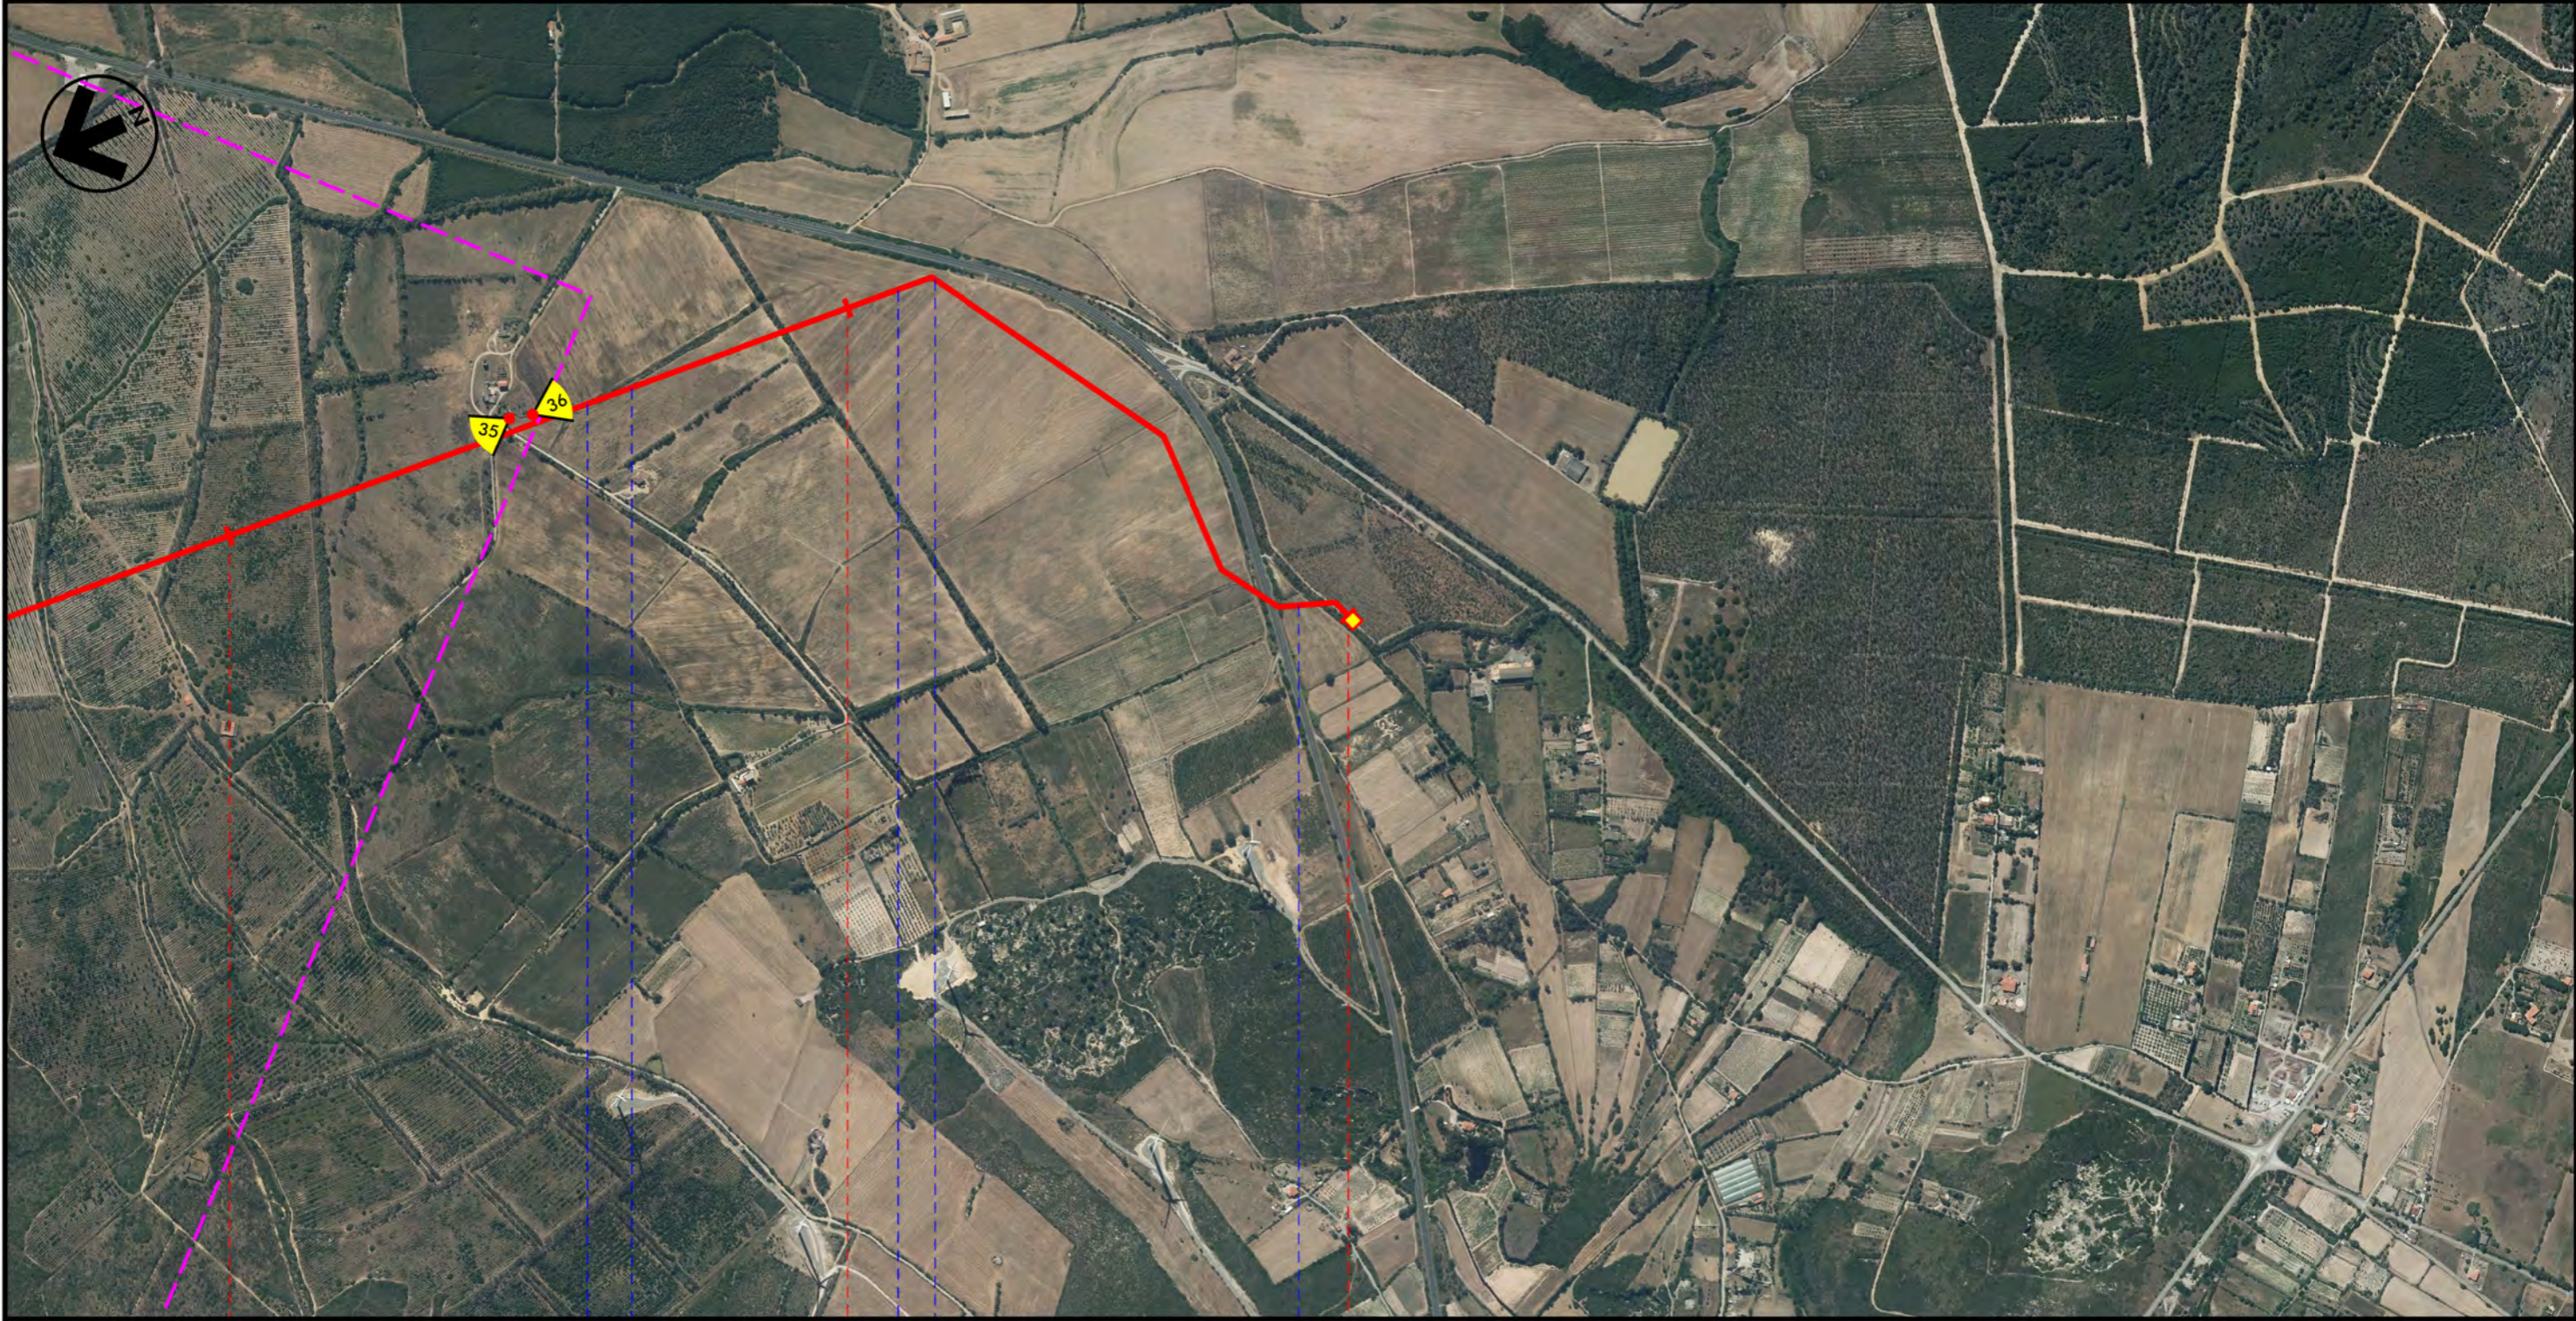

41

42

42+950

CARBONIA

SUD SARDEGNA

PIDL N9



0	31/03/2017	EMISSIONE	T. FILANDRO	C. CASATI	V. FORLIVESTI G. GIOVANNINI
INDICE	DATA	R E V I S I O N I	ELABORATO	VERIFICATO	APPROVATO
			PG-TP-201		
			Comm.		

LEGENDA

SIMBOLOGIA CARTOGRAFICA

- Metanodotto in progetto
- Altri metanodotti in progetto
- Gallerie, Tunnel, Mini-Microtunnel, Raise Boring e T.O.C.
- Impianti di linea in progetto
- Aree impianti stacco-terminale in progetto
- Punto di ripresa fotografico e numerazione
- Limite sovrapposizione fogli

SIMBOLOGIA MECCANICA

- Punto di intercettazione di linea (P.I.L.)
- Punto di intercettazione di derivazione importante (P.I.D.I.)
- Punto di intercettazione di derivazione semplice con stacco da P.I.L. (P.I.D.S.)
- Punto di intercettazione e derivazione semplice con stacco da Linea (P.I.D.S.)
- Punto di intercettazione con discaggio di allacciamento (P.I.D.A.)
- Punto predisposto per il discaggio di allacciamento (P.P.D.A.)
- Punto di sezionamento elettrico terminale (P.S.E.T.)
- Stazione predisposta per lancio e ricevimento PIG
- Impianto di riduzione/regolazione della pressione

Il presente disegno è di proprietà aziendale - La Società tutela i propri diritti a termine di legge.

Progressiva chilometrica	N.	
Comuni		
Province		
Impianti	TPO - N.	
Attraversamenti	TIPOLOGIA ATTRAVERSATA (SS n. **, corso d'acqua, ferrovia, ecc.)	
Strade - Piste	ACCESSO IMPIANTI	ADEGUAMENTI STRADE
Piazzole	STRADE PROVVISORIE	N. PIAZ. Pn
Fascia di lavoro	ALLARGATA	
Opere civili	TRASVERSALI	LONGITUDINALI