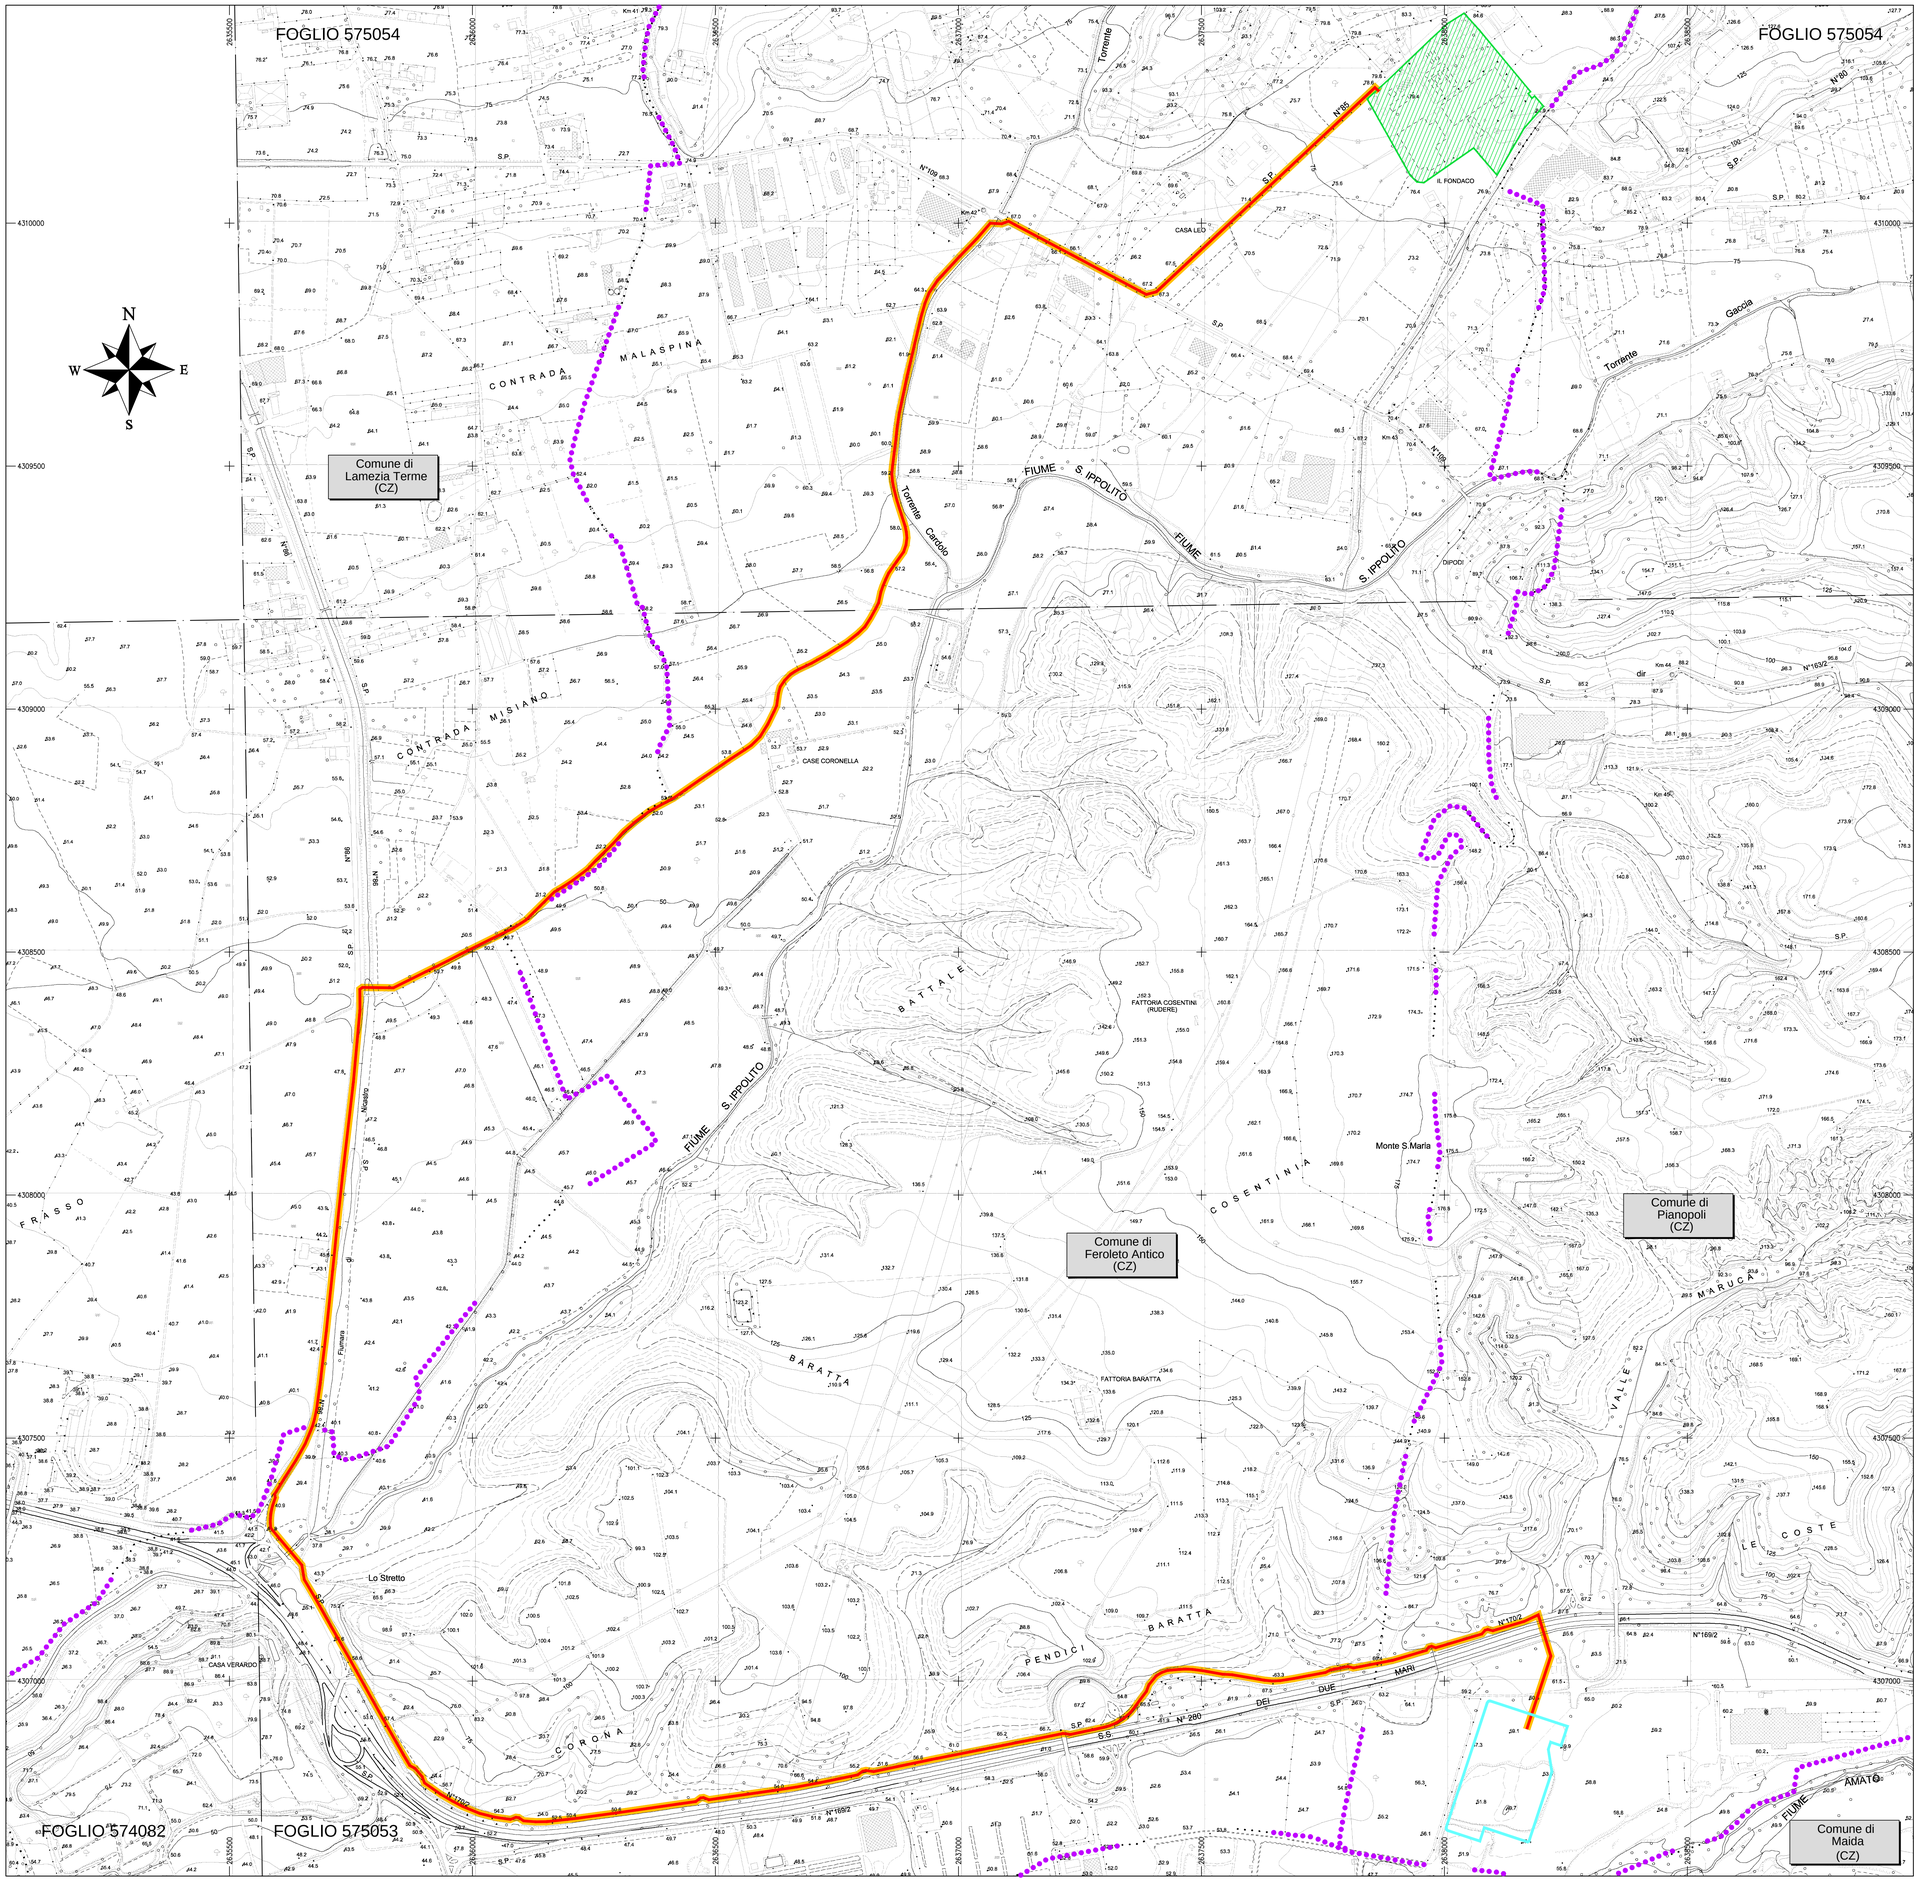

N

W E

S

LEGENDA

- Confini comunali
- Cavidotto in progetto
- Stazione elettrica TERNA S.p.A. esistente
- Nuova centrale Edison
- Fascia di induzione magnetica

Sistema di riferimento: GAUSS-BOAGA ZONA EST

REV. Rev.	DESCRIZIONE Description	DATA Date	ELABORATO Drawn	VERIFICATO Checked	APPROVATO Approved
5					
4					
3					
2					
1					
0	PROGETTO BASE	29/04/11	EUCLIDE	CARUSO	CITTERIO

EUCLIDE
Geodesia-Cartografia-Ingegneria

Il presente disegno è di proprietà della EDISON S.p.A. Senza autorizzazione scritta dello stesso non potrà essere comunque utilizzato per la costruzione dell'oggetto rappresentato né verrà comunicato a terzi o riprodotto. La Società proprietaria tutela i propri diritti a rigore di legge.

EDISON

N° P310PLEC100_1111

IMPIANTO/OPERA Plant: CENTRALE DI PIANOPOLI (CZ)

TITOLO Title: CAVIDOTTO 380kV PIANOPOLI - FEROLETO
CTR CON FASCIA DI INDUZIONE MAGNETICA

DATA/Date	SCALA/Scale	FOGLIO/Sheet
05/04/2011	1:5.000	1/1
ELAB./Drawn: CAMPI	VERIF./Check.	APPR./Approv.

Sostituisce il _____
Sostituito dal _____

PROVINCIA DI CATANZARO — REGIONE CALABRIA

Formato A0 – Scala Disegno: 1:5.000

Nome file: P310PLEC100_CTR – Plottaggio: 1=1