

Il presente disegno e' di proprieta' aziendale - La Societa' tutelera' i propri diritti a termine di legge.



COROGRAFIA Scala 1:500.000

0	31/03/2017	EMISSIONE	J. PAPPALARDO	C. CASATI	V. FORLIVESI G. GIOVANNINI
INDICE	DATA	R E V I S I O N I		ELABORATO	VERIFICATO
		PROGETTISTA Rif TPIDL 073670-010-DW-3252-414 TECHNIP ITALY DIREZIONE LAVORI S.p.A.		Dis. PG-TP-416	
Metanodotto:				Fg. 1 di 5	
				Comm.	
				INDICE	
				Scala 1:10000	
				Sostituisce il	
				Sostituito dal	
TRACCIATO DI PROGETTO					

Metanodotto:
 METANIZZAZIONE SARDEGNA
 METANODOTTO DERIVAZIONE PER GUSPINI
 DN 150 (6") DP 75 bar

Progetto:

METANIZZAZIONE SARDEGNA

MET.:DER. PER GUSPINI

DN 150 (6") DP 75 bar


TRACCIATO DI PROGETTO

0	31/03/2017	EMISSIONE	J. PAPPALARDO	C. CASATI	V. FORLIVESTI G. GIOVANNINI	Foglio 2 di 5
INDICE	DATA	REVISIONI	ELABORATO	VERIFICATO	APPROVATO	Scala 1:10000
				PG-TP-416		
		Rif TPIDL 073670-010-DW-3252-414 TECHNIP ITALY DIREZIONE LAVORI S.p.A.		Comm.		

C.T.R. F. 539140

C.T.R. F. 539130

C.T.R. F. 547010

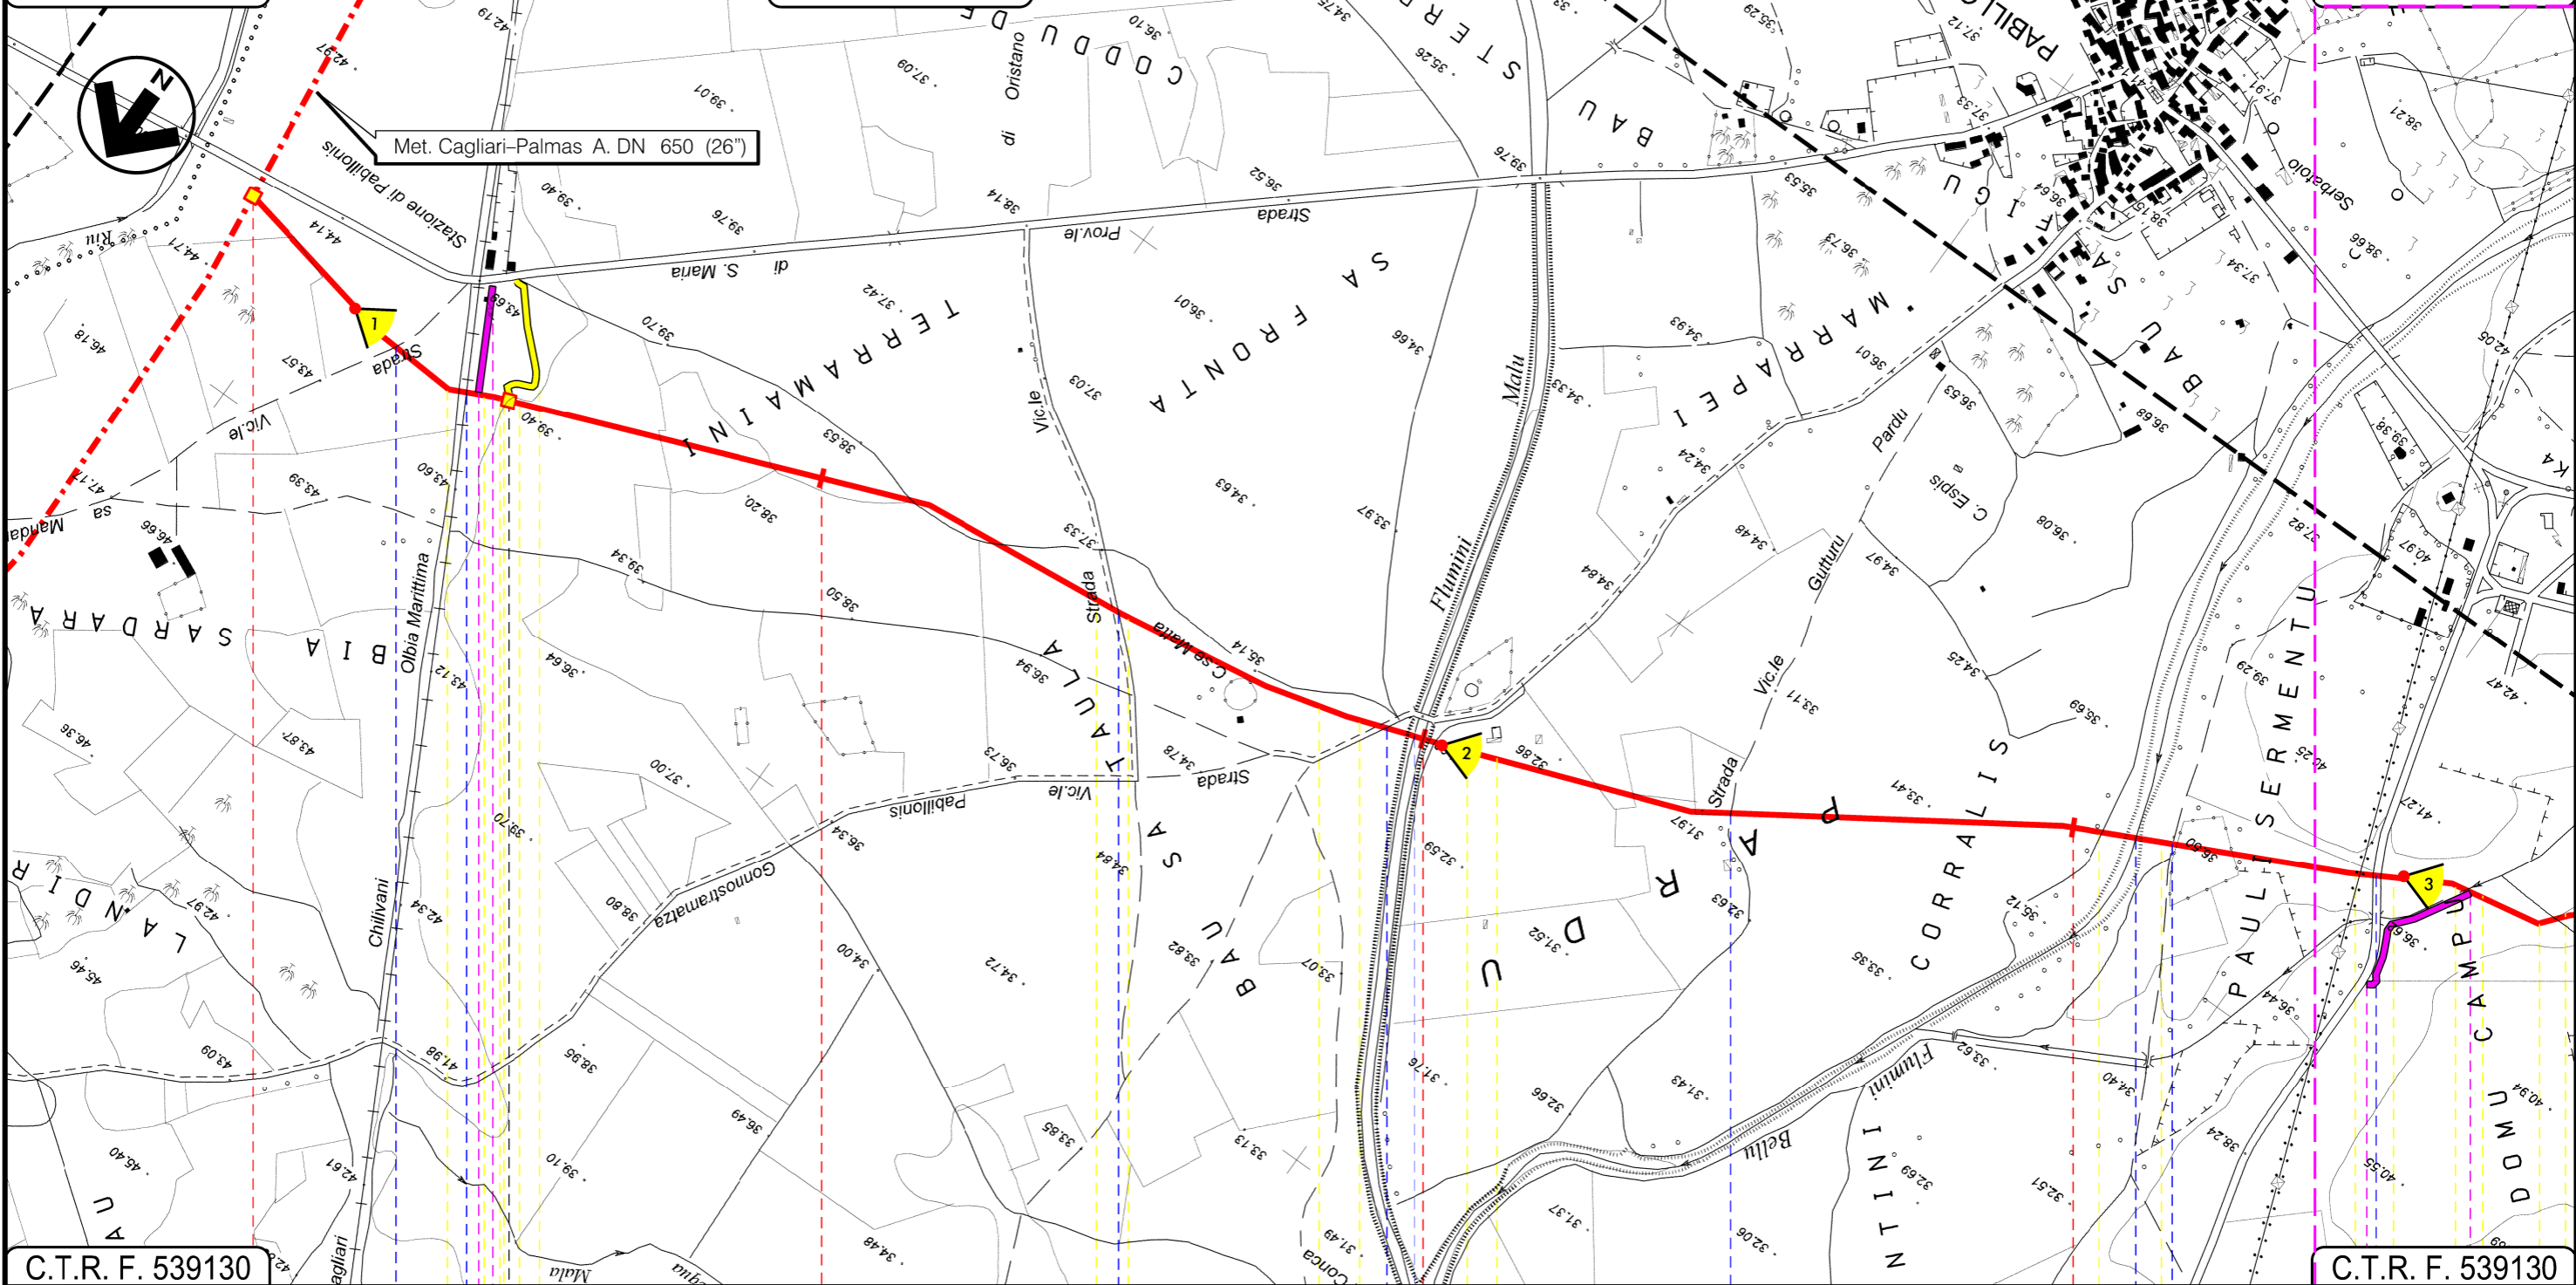

C.T.R. F. 539130

C.T.R. F. 539130

PABILLONIS
SUD SARDEGNA

P.I.D.I. n. 11 In prog. su Met. Cagliari-Palmas A. P.I.I. n. 1

Strada Vic.le ● F.S. Cagliari-Chilivani Olbia M. ● Strada Vic.le ● Strada Vic.le Pabillonis ● Flumini Malu ● Strada Vic.le Gutturu Pardu ● Flumini Bellu ● Strada Com.le ● S.P. n.64 ●

01 02 03

Progetto:

METANIZZAZIONE SARDEGNA

MET.:DER. PER GUSPINI

DN 150 (6") DP 75 bar

TRACCIATO DI PROGETTO

0 31/03/2017 EMISSIONE

INDICE DATA

REVISIONI

J. PAPPALARDO

C. CASATI

V.FORLIVESTI
G.GIOVANNINI

ELABORATO

VERIFICATO

APPROVATO

Foglio

3

di 5

Scala
1:10000



SNAM RETE GAS

TechnipFMC


Rif TPIDL: 073670-010-DW-3252-414
TECHNIP ITALY DIREZIONE LAVORI Sp.A.

PG-TP-416

Comm.

C.T.R. F. 547010

C.T.R. F. 547010

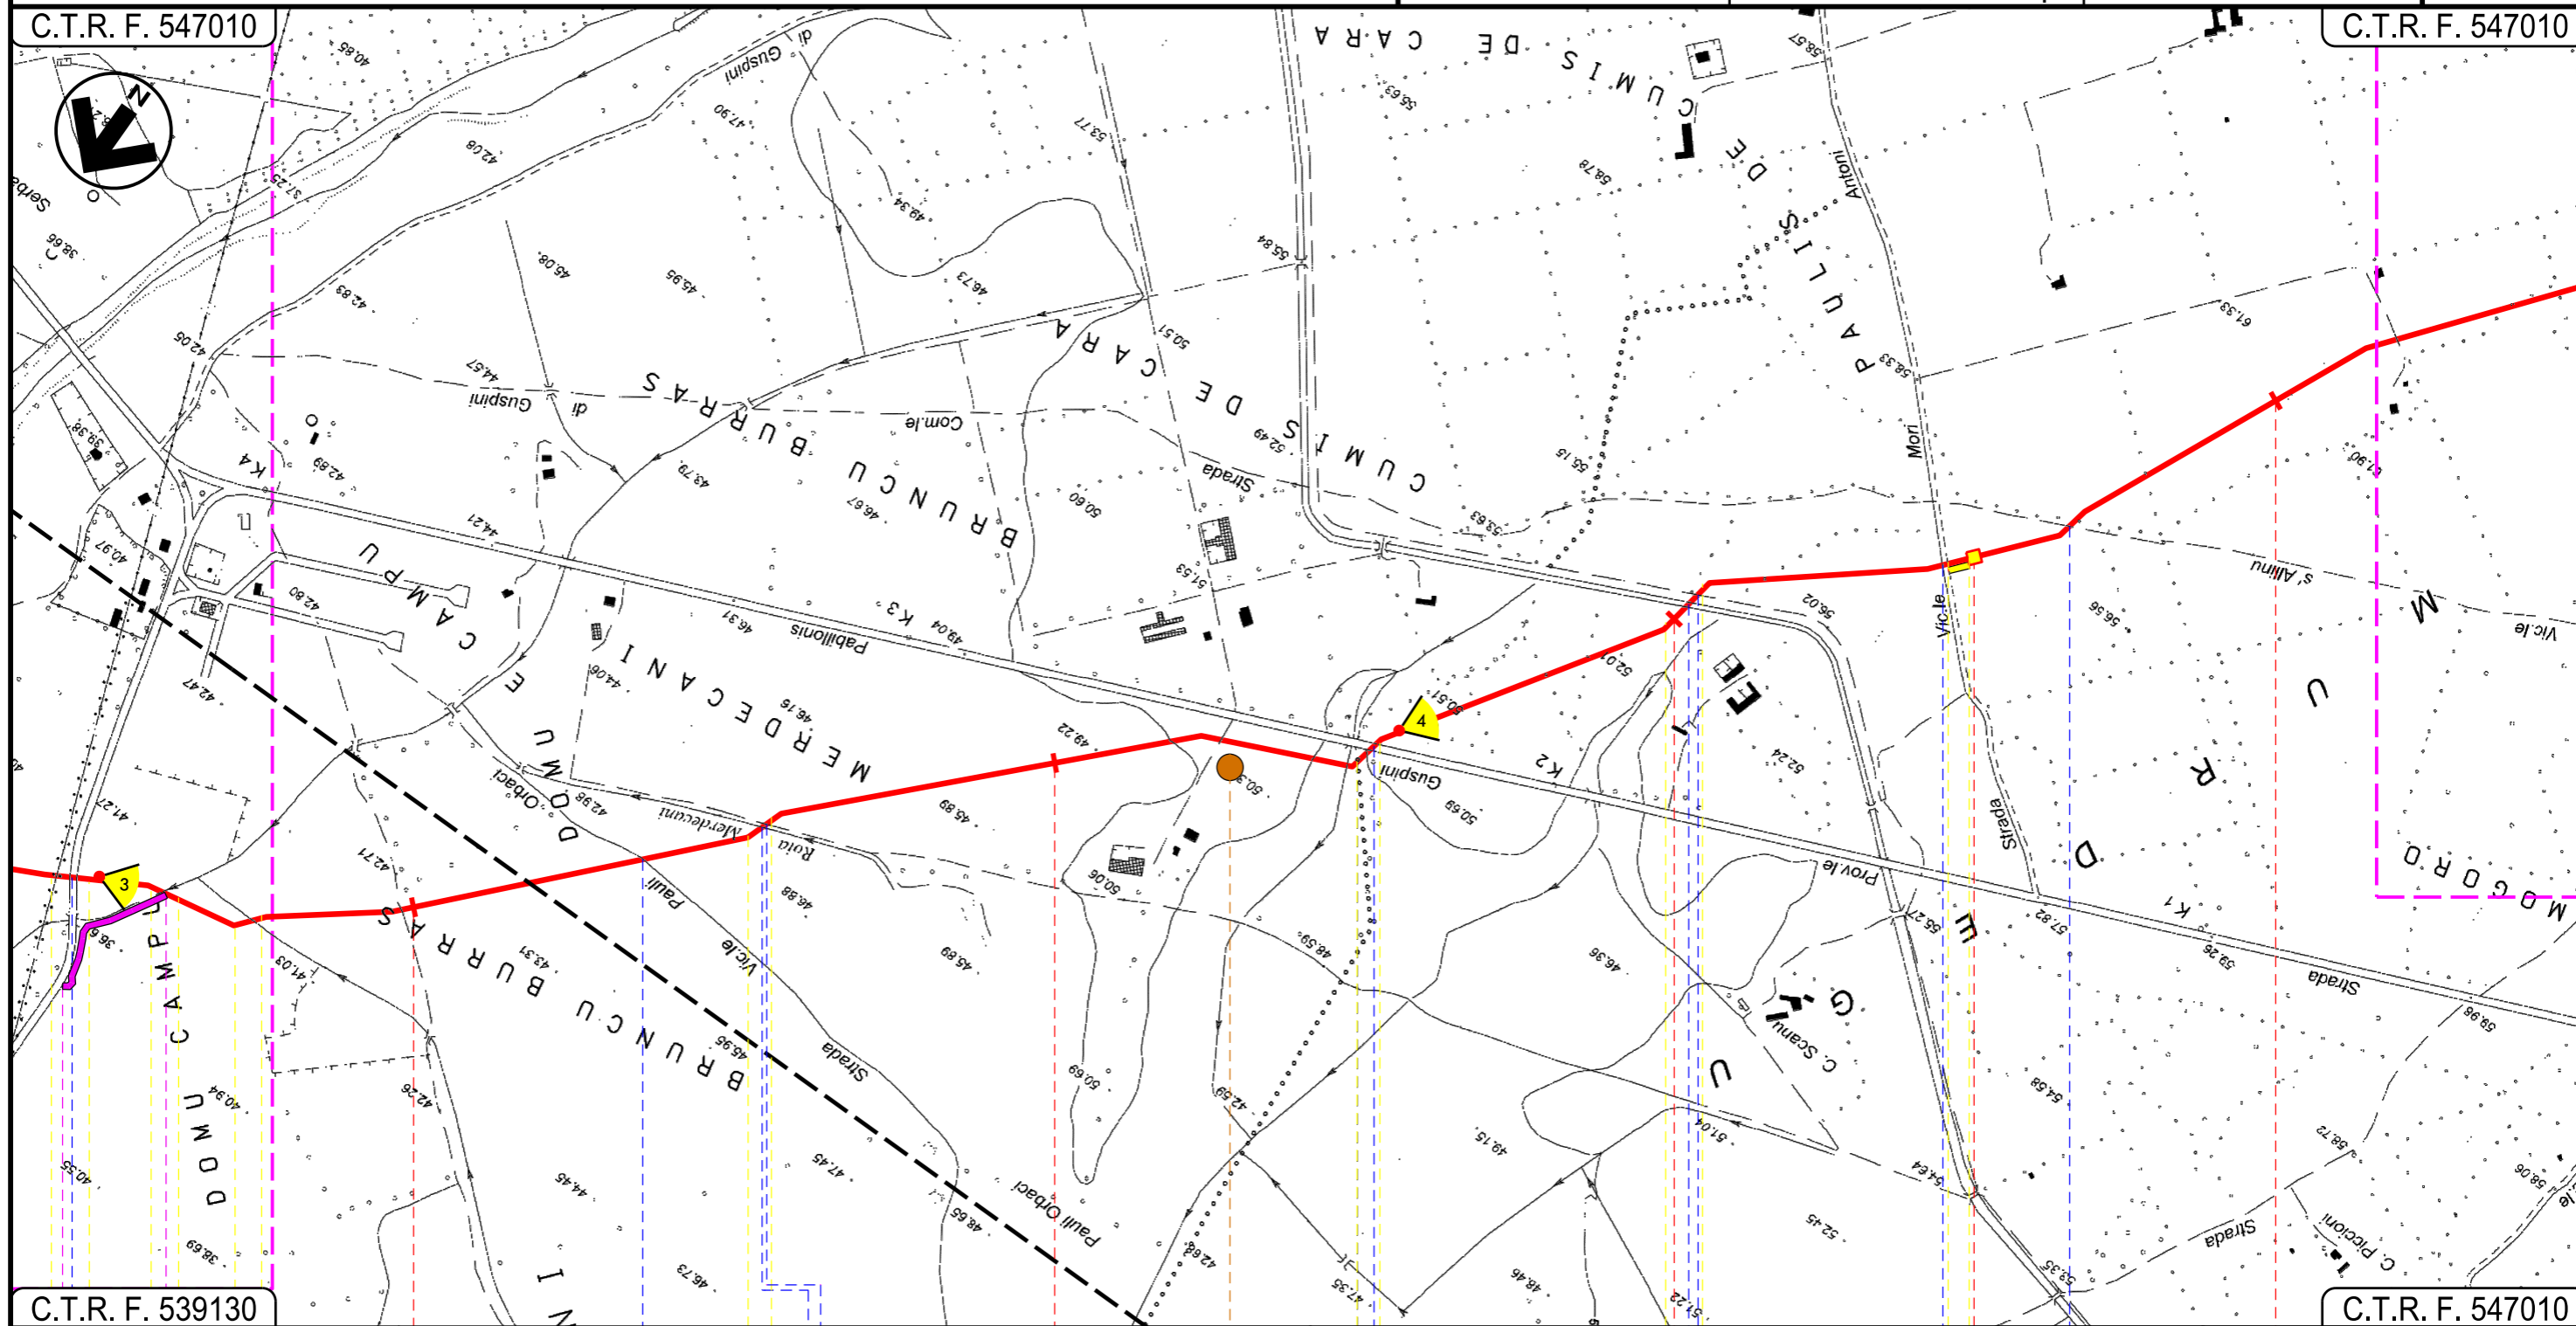

C.T.R. F. 539130

C.T.R. F. 547010

PABILLONIS

SUD SARDEGNA

GUSPINI

P.I.L. n. 2

P1

02 03

INTE

C. 172500 FrM

Progetto:

METANIZZAZIONE SARDEGNA

MET.:DER. PER GUSPINI

DN 150 (6") DP 75 bar

TRACCIATO DI PROGETTO

0	31/03/2017	EMISSIONE	J. PAPPALARDO	C. CASATI	V.FORLIVESTI G.GIOVANNINI
INDICE	DATA	REVISIONI	ELABORATO	VERIFICATO	APPROVATO
 SNAM RETE GAS			 TechnipFMC		PG-TP-416
Rif TPIDL: 073670-010-DW-3252-414 TECHNIP ITALY DIREZIONE LAVORI S.p.A.			Comm.		Scala 1:10000

Foglio


4

di 5

Scala
1:10000

C.T.R. F. 547010

C.T.R. F. 546040

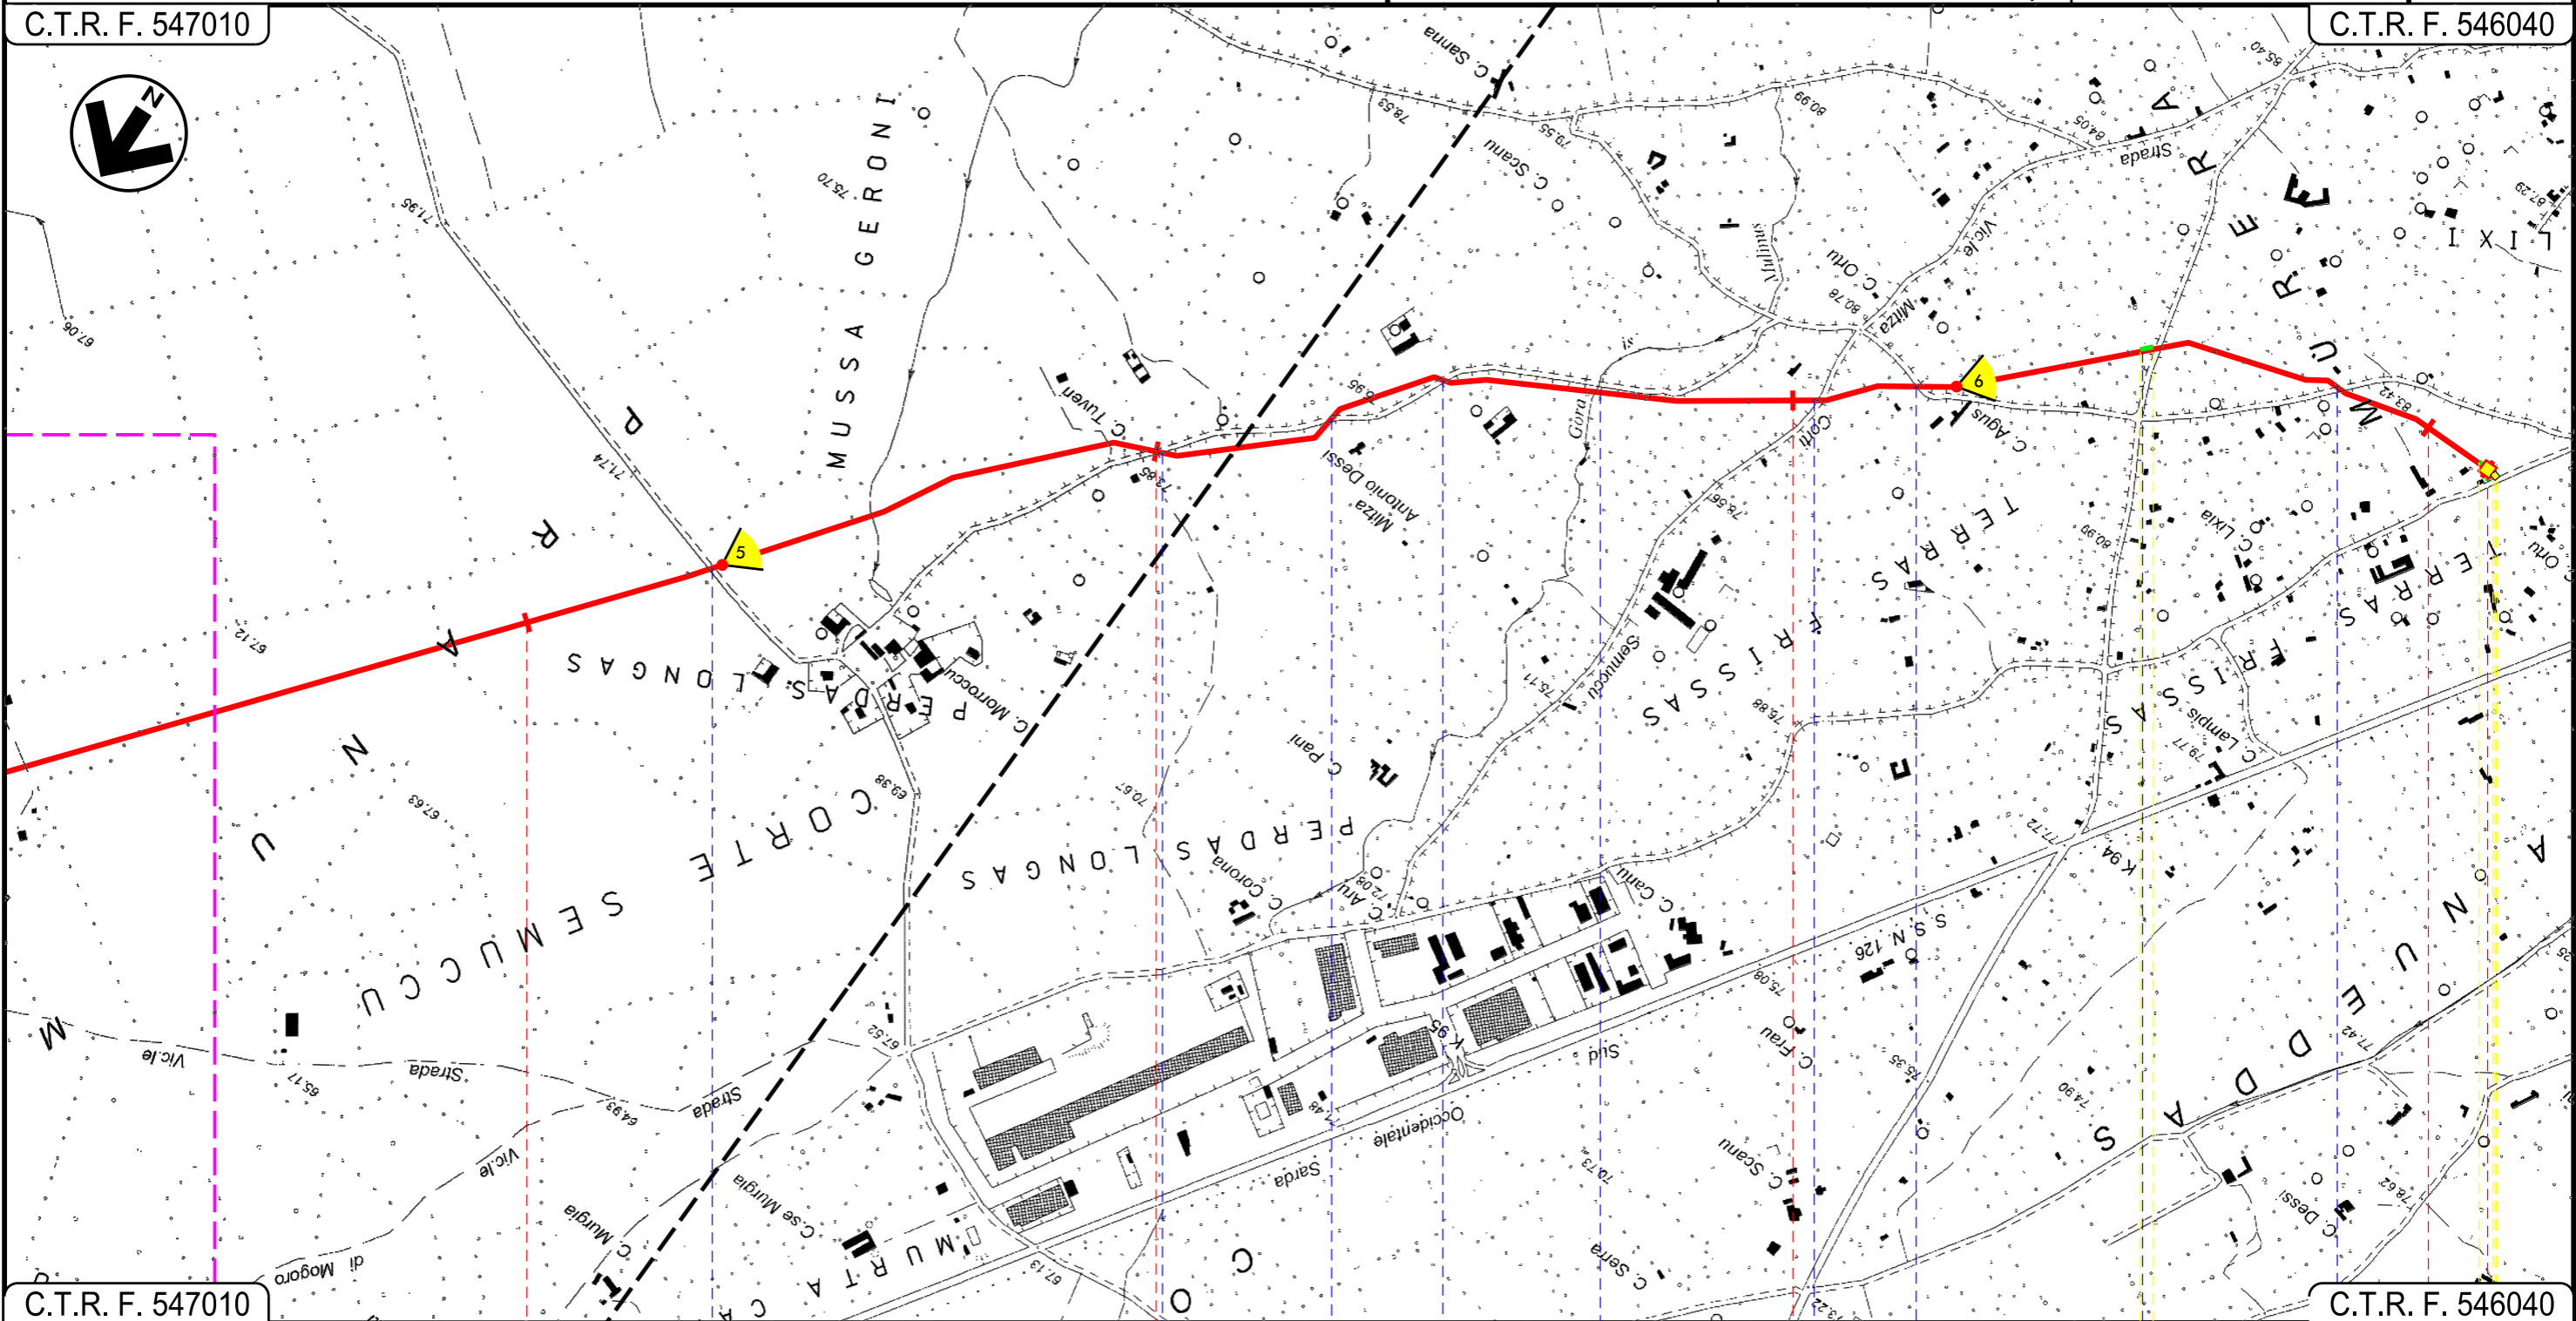

C.T.R. F. 547010

C.T.R. F. 546040

8

9

10

11

11+115

GUSPINI
SUD SARDEGNA

P.I.D.I. n. 3

Str. Comunale

Str. Comunale

Gora is Mulinus

Str. Comunale

Str. Comunale

0	31/03/2017	EMISSIONE	J. PAPPALARDO	C. CASATI	V. FORLIVESTI G. GIOVANNINI
INDICE	DATA	REVISIONI	ELABORATO	VERIFICATO	APPROVATO
			 Rif TPIDL: 073670-010-DW-3252-414 TECHNIP ITALY DIREZIONE LAVORI S.p.A.		
			PG-TP-416		
			Comm.		

LEGENDA

SIMBOLOGIA CARTOGRAFICA

- Metanodotto in progetto
- Altri metanodotti in progetto
- Gallerie, Tunnel, Mini-Microtunnel, Raise Boring e T.O.C.
- Impianti di linea in progetto
- Aree impianti stacco-terminale in progetto
- Piazzola di stoccaggio tubazioni
- Strada di accesso all'impianto
- Adeguamento strade esistenti
- Strade di accesso provvisorio
- Punto di ripresa fotografico e numerazione
- Limite sovrapposizione fogli

SIMBOLOGIA MECCANICA

- Punto di intercettazione di linea (P.I.L.)
- Punto di intercettazione di derivazione importante (P.I.D.I.)
- Punto di intercettazione di derivazione semplice con stacco da P.I.L. (P.I.D.S.)
- Punto di intercettazione e derivazione semplice con stacco da Linea (P.I.D.S.)
- Punto di intercettazione con discaggio di allacciamento (P.I.D.A.)
- Punto predisposto per il discaggio di allacciamento (P.P.D.A.)
- Punto di sezionamento elettrico terminale (P.S.E.T.)
- Stazione predisposta per lancio e ricevimento PIG
- Impianto di riduzione/regolazione della pressione

Il presente disegno è di proprietà aziendale - La Società tutela i propri diritti a termine di legge.

Progressiva chilometrica	N.	
Comuni		
Province		
Impianti	TIPO - N.	
Attraversamenti	TIPOLOGIA ATTRAVERSATA (SS n. **, corso d'acqua, ferrovia, ecc.)	
Strade - Piste	ACCESSO IMPIANTI	ADEGUAMENTI STRADE
Piazzole	N. PIAZ.	STRADE PROVVISORIE
Fascia di lavoro	ALLARGATA	
Opere civili	TRASVERSALI	LONGITUDINALI