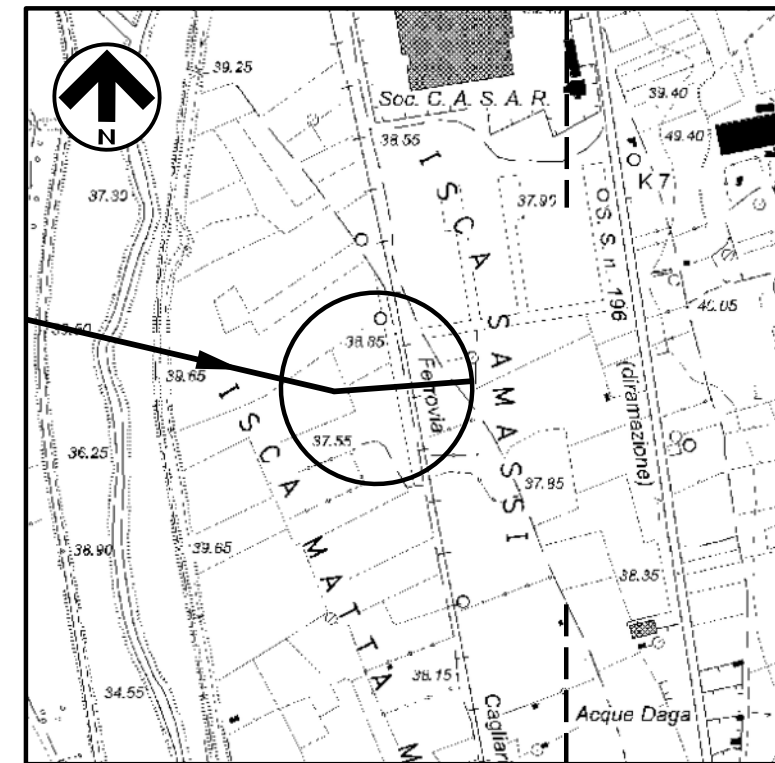



DOCUMENTI DI RIFERIMENTO

N.

COROGRAFIA 1:10000  
CTR 547150 - 547160


0	MAGGIO '17	EMISSIONE	F. MARCHETTI	M. FORNAROLI	V. FORLIVESI G. GIOVANNINI						
INDICE	DATA	REVISIONI	ELABORATO	VERIFICATO	APPROVATO						
		<b>PROGETTISTA</b>  Rif. TPIDL: 073670-010-STC-3290-162 <b>TECHNIP ITALY DIREZIONE LAVORI S.p.A.</b>	Dis. <b>ST-162</b> Fg. <b>1</b> di <b>2</b>								
<b>Progetto:</b> METANIZZAZIONE SARDEGNA MET. DERIVAZIONE PER SERRAMANNA DN 250 (10"), DP 75 bar			Comm.								
P.I.L. n.1 Loc. ISCA MATTA MANNA PLANIMETRIA E PROSPETTI			Sostituisce il ..... Sostituito dal .....								
			INDICE	<table border="1"> <tr> <td>0</td> <td></td> <td></td> <td></td> <td></td> <td></td> </tr> </table>		0					
0											
			Scala	1:50							

P.I.L. n.1 Loc. ISCA MATTA MANNA  
 PLANIMETRIA E PROSPETTI

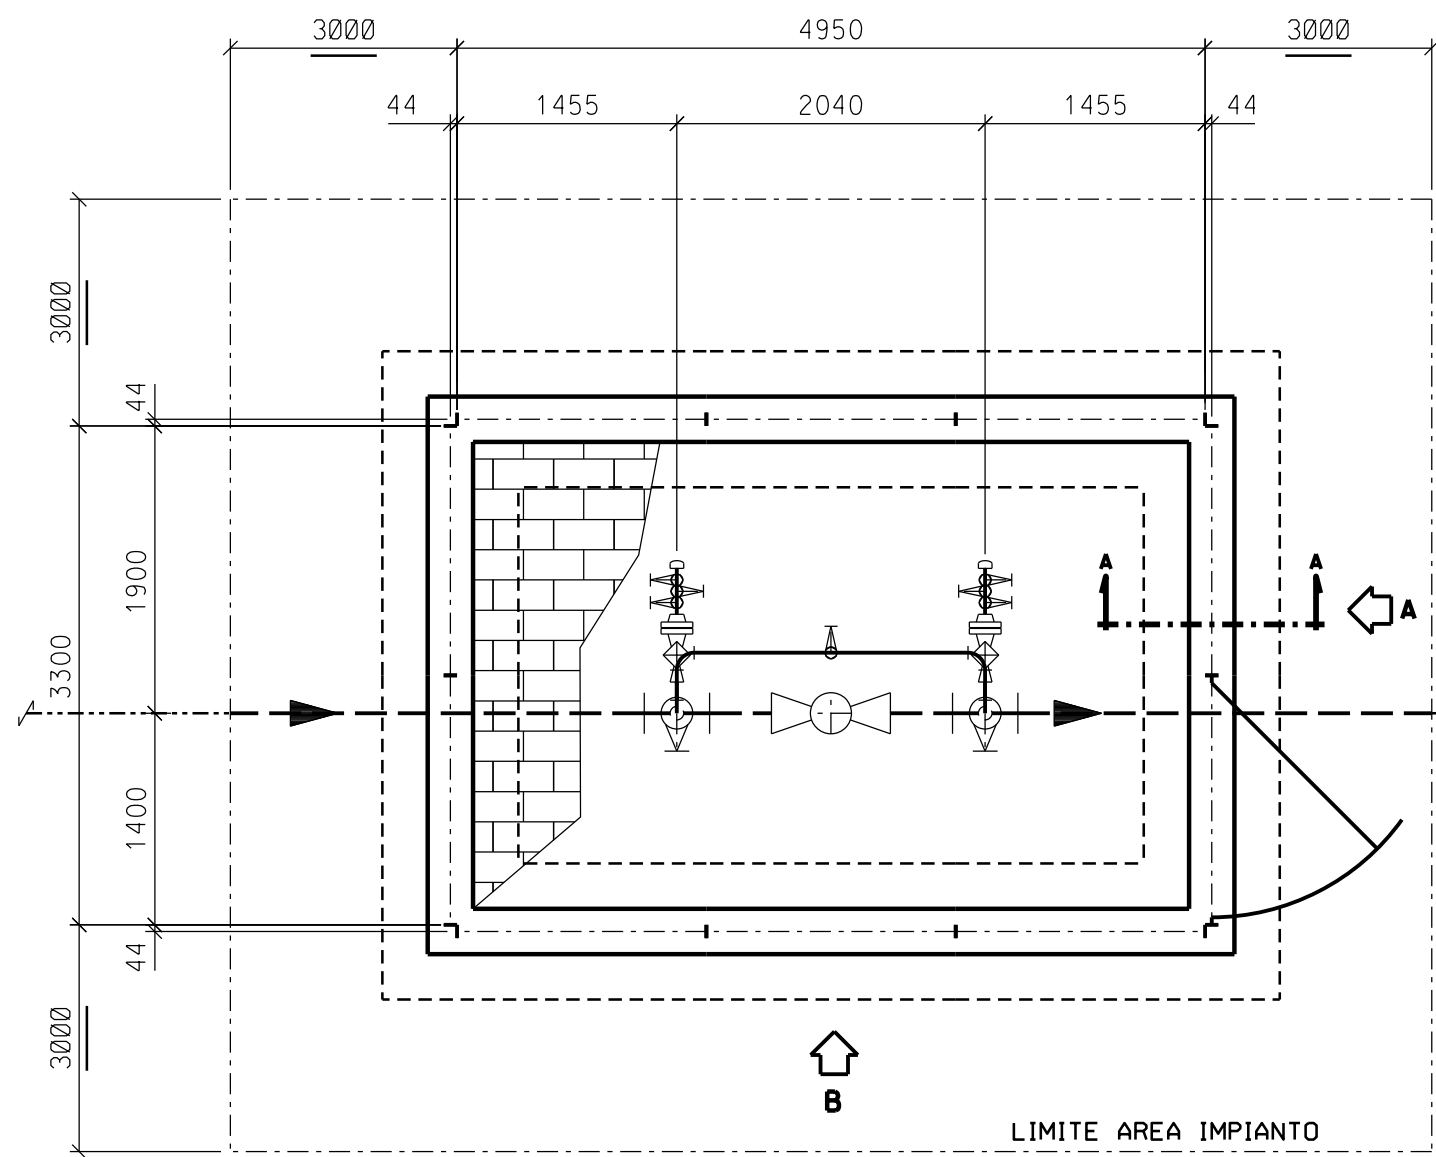


**PIANTA**


MET. DERIVAZIONE  
 PER SERRAMANNA  
 DN 250 (10"), DP 75 bar  
 (in progetto)

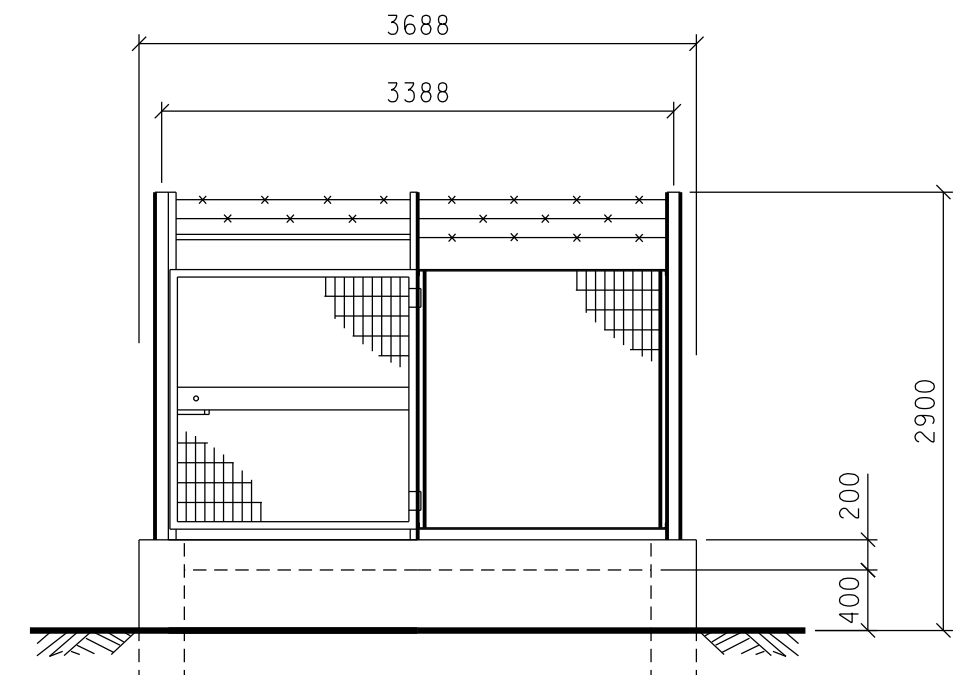

**PROSPETTO A**

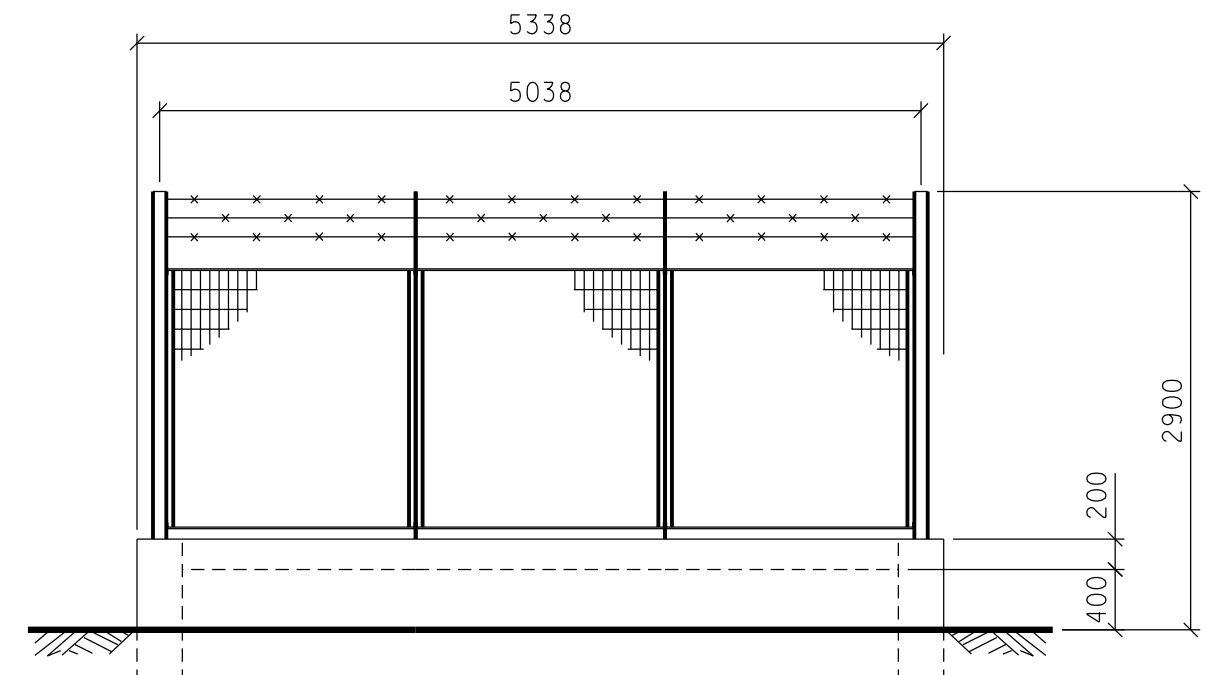

**PROSPETTO B**

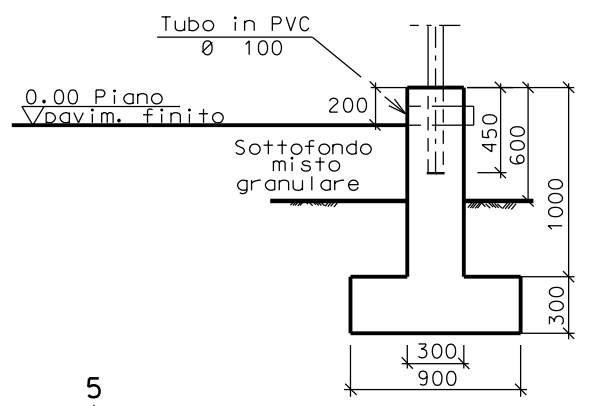

**SEZIONE A - A**



SCALA = 1:50