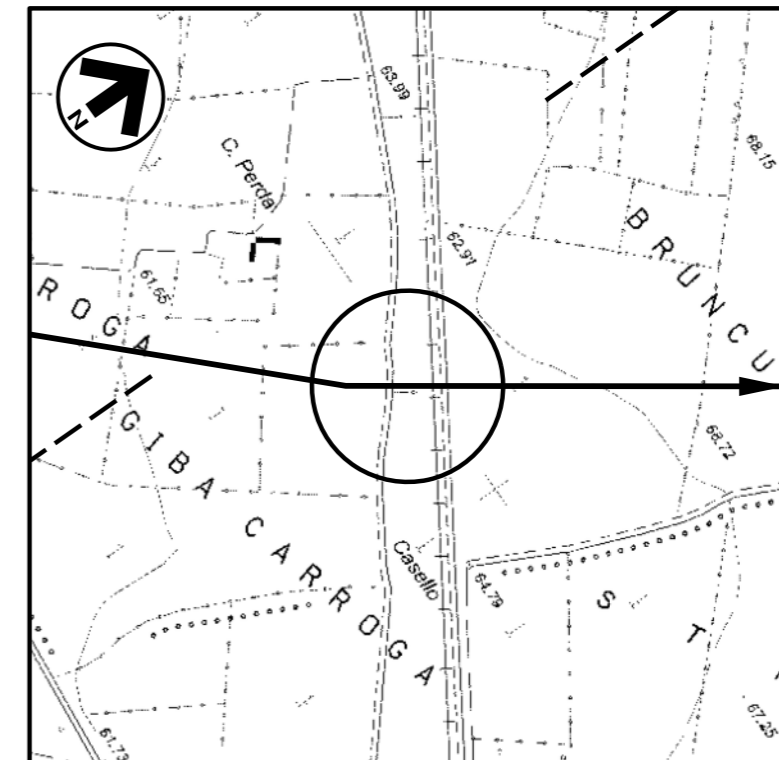





DOCUMENTI DI RIFERIMENTO

N.


COROGRAFIA 1:10000  
CTR 547060 - 547070

0	MAGGIO '17	EMISSIONE	F. MARCHETTI	M. FORNAROLI	V. FORLIVESI G. GIOVANNINI						
INDICE	DATA	REVISIONI	ELABORATO	VERIFICATO	APPROVATO						
		PROGETTISTA  Rif. TPIDL: 073670-010-STC-3290-165 TECHNIP ITALY DIREZIONE LAVORI S.p.A.	Dis. <b>ST-165</b> Fg. <b>1</b> di <b>2</b>								
Progetto: METANIZZAZIONE SARDEGNA MET. DERIVAZIONE PER SANLURI DN 150 (6"), DP 75 bar			Comm. INDICE <table border="1"> <tr> <td>0</td> <td></td> <td></td> <td></td> <td></td> <td></td> </tr> </table>			0					
0											
P.I.L. n.1 Loc. GIBA CARROGA PLANIMETRIA E PROSPETTI			Scala <b>1:50</b> Sostituisce il ..... Sostituito dal .....								


P.I.L. n.1 Loc. GIBA CARROGA  
 PLANIMETRIA E PROSPETTI

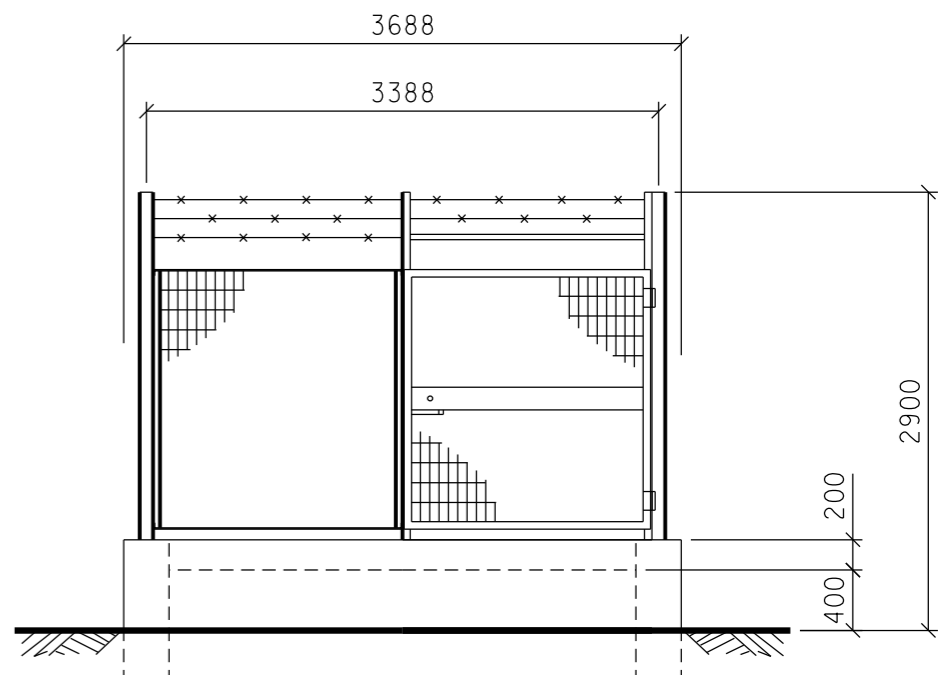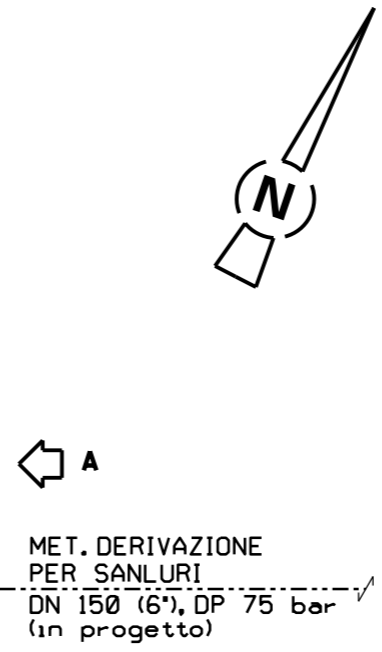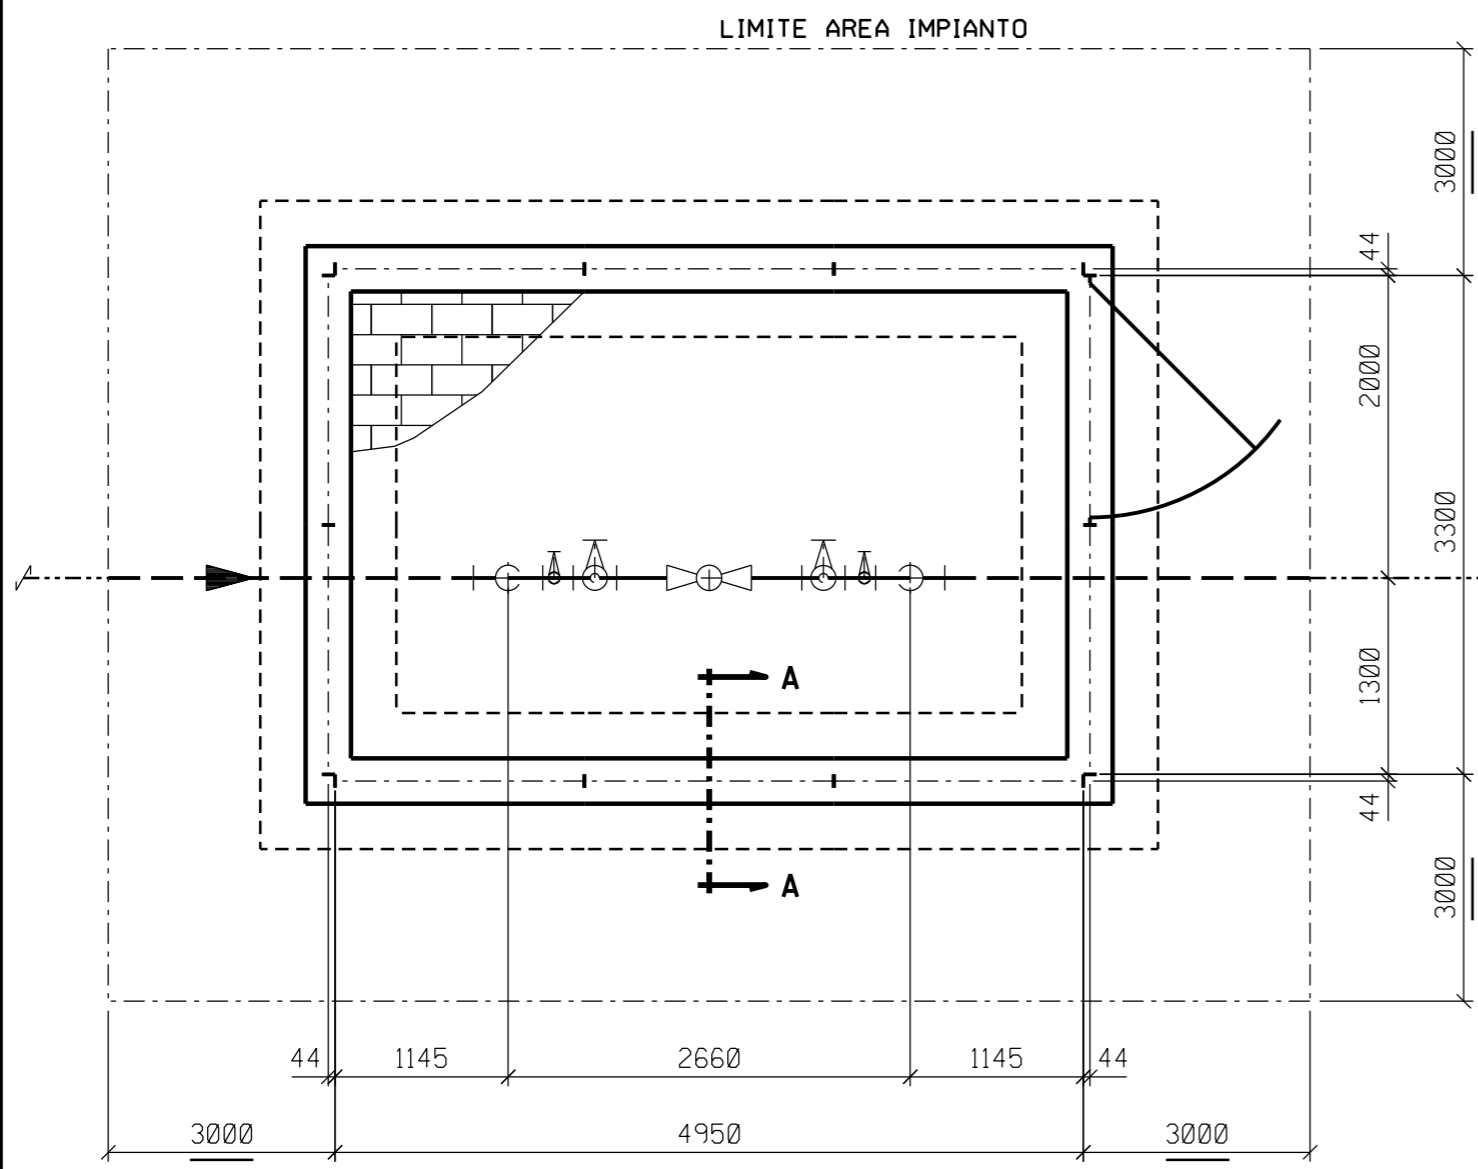


PROSPETTO A

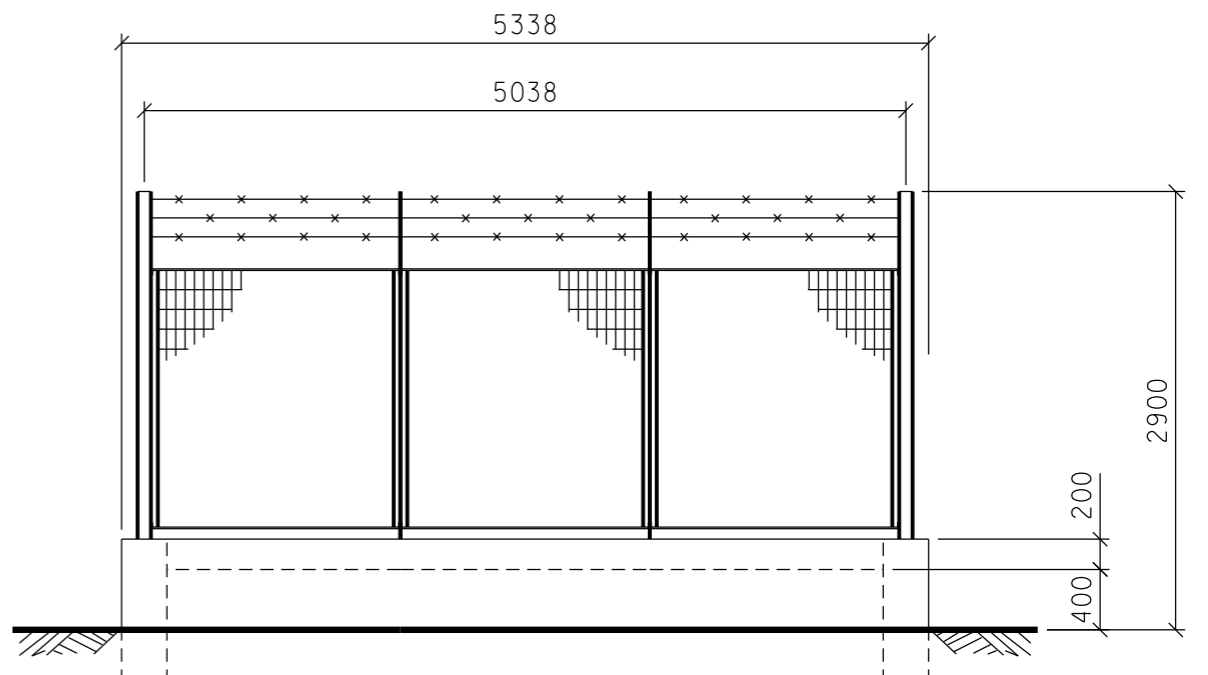


PROSPETTO B

PIANTA  
  
 B

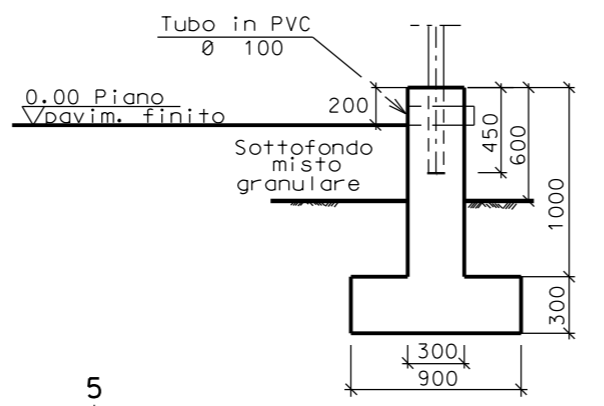

SEZIONE A - A

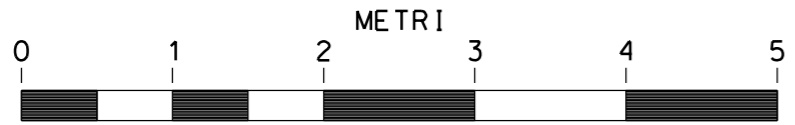

SCALA = 1:50