


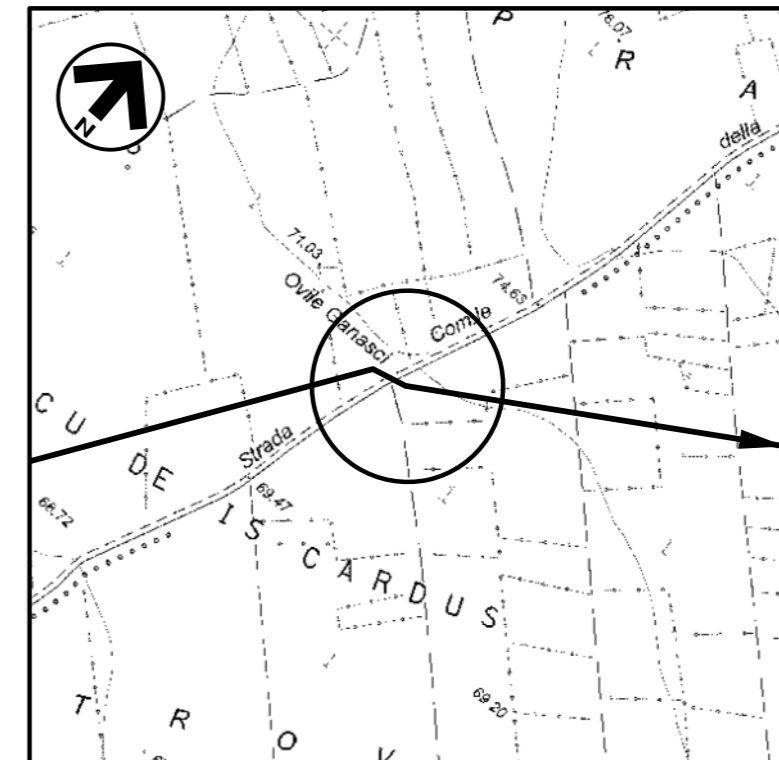


DOCUMENTI DI RIFERIMENTO

N.


COROGRAFIA 1:10000
CTR 547070

0	MAGGIO '17	EMISSIONE	F.MARCHETTI	M.FORNAROLI	V.FORLIVESI G.GIOVANNINI
INDICE	DATA	REVISIONI	ELABORATO	VERIFICATO	APPROVATO
	SNAM RETE GAS	PROGETTISTA			
Progetto: METANIZZAZIONE SARDEGNA MET. DERIVAZIONE PER SANLURI DN 150 (6"), DP 75 bar			Dis. ST-166		
			Fg. 1 di 2		
P.I.L. n.2 Loc. OVILE GANASCI PLANIMETRIA E PROSPETTI			Comm.		
			INDICE	0	
			Scala 1:50		
			Sostituisce il		
			Sostituito dal		


0	MAGGIO '17	EMISSIONE	F. MARCHETTI	M. FORNAROLI	V. FORLIVESI G. GIOVANNINI
INDICE	DATA	REVISIONI	ELABORATO	VERIFICATO	APPROVATO
 SNAM RETE GAS			PROGETTISTA  TechnipFMC Rif. TPIDL: 073670-010-STC-3290-166 TECHNIP ITALY DIREZIONE LAVORI S.p.A.		
			DIS. N.	ST-166	
			Comm.		

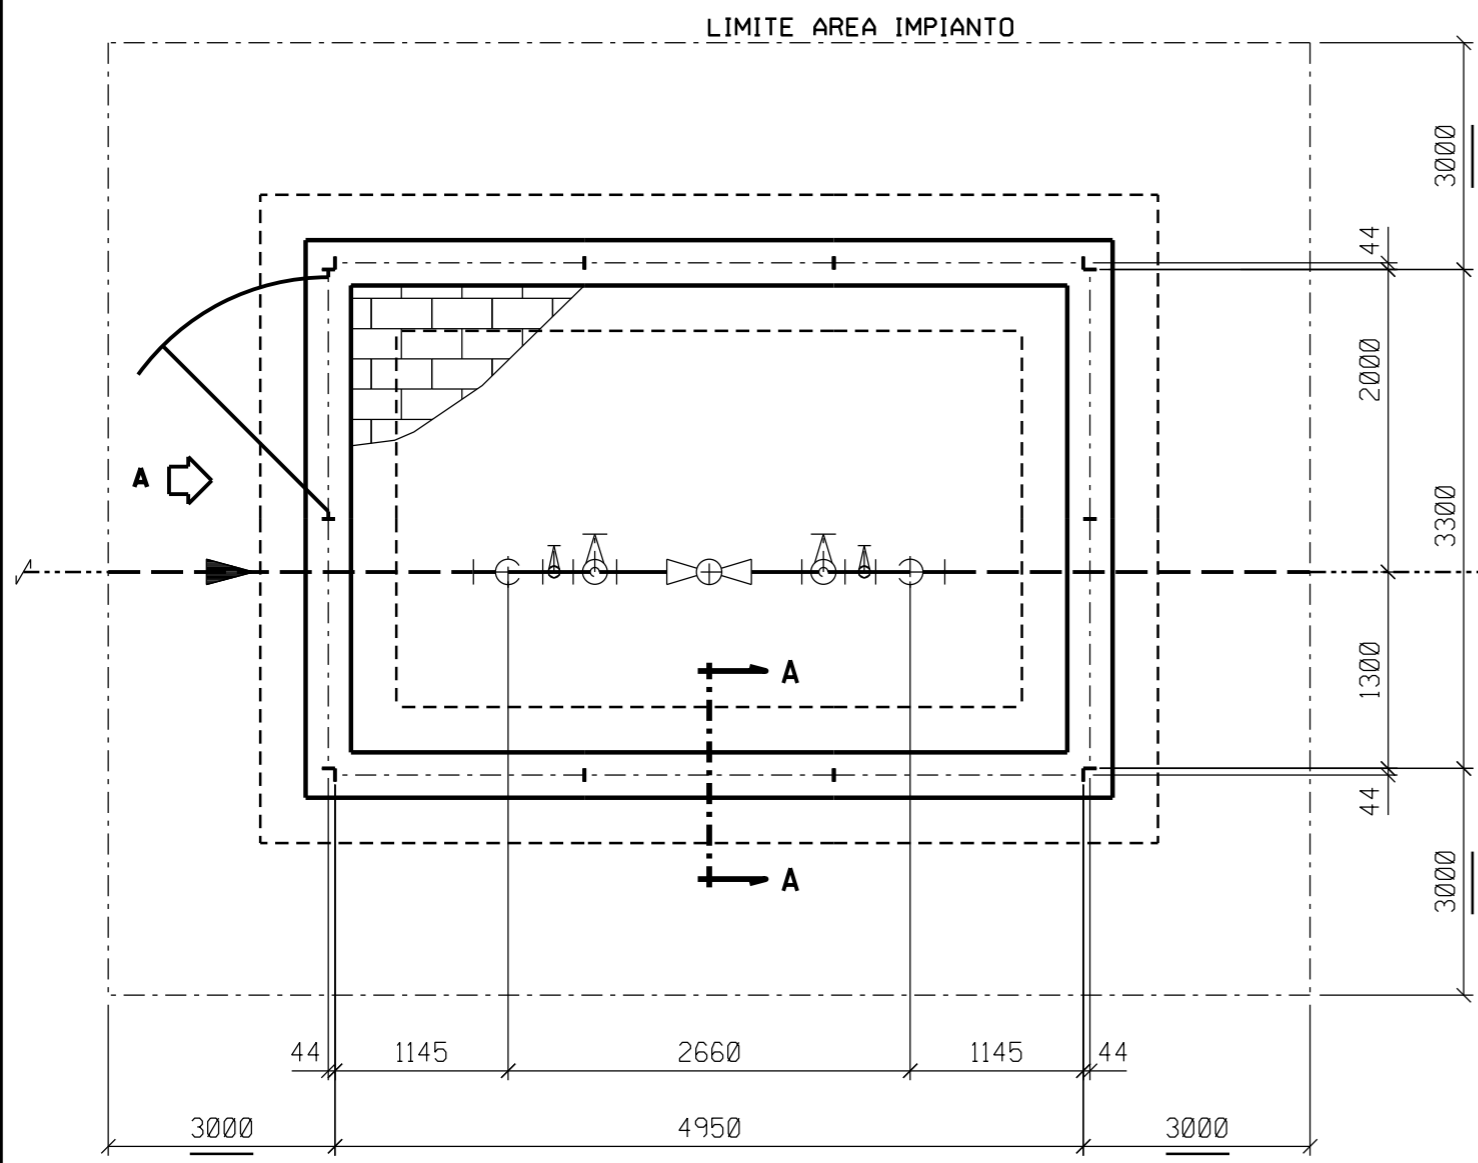

PIANTA
↑
B

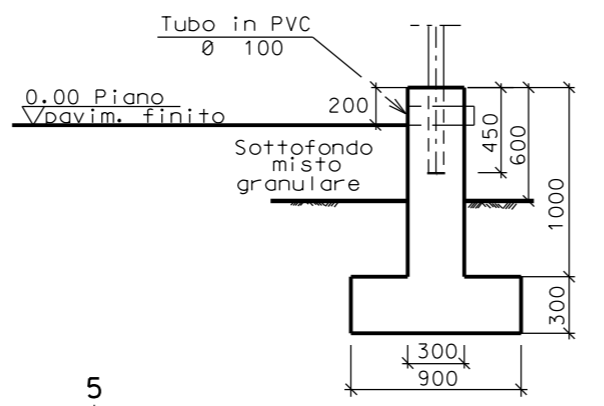


SEZIONE A - A

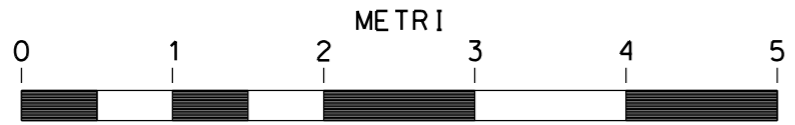


SCALA = 1:50



MET. DERIVAZIONE
PER SANLURI
DN 150 (6"), DP 75 bar
(in progetto)

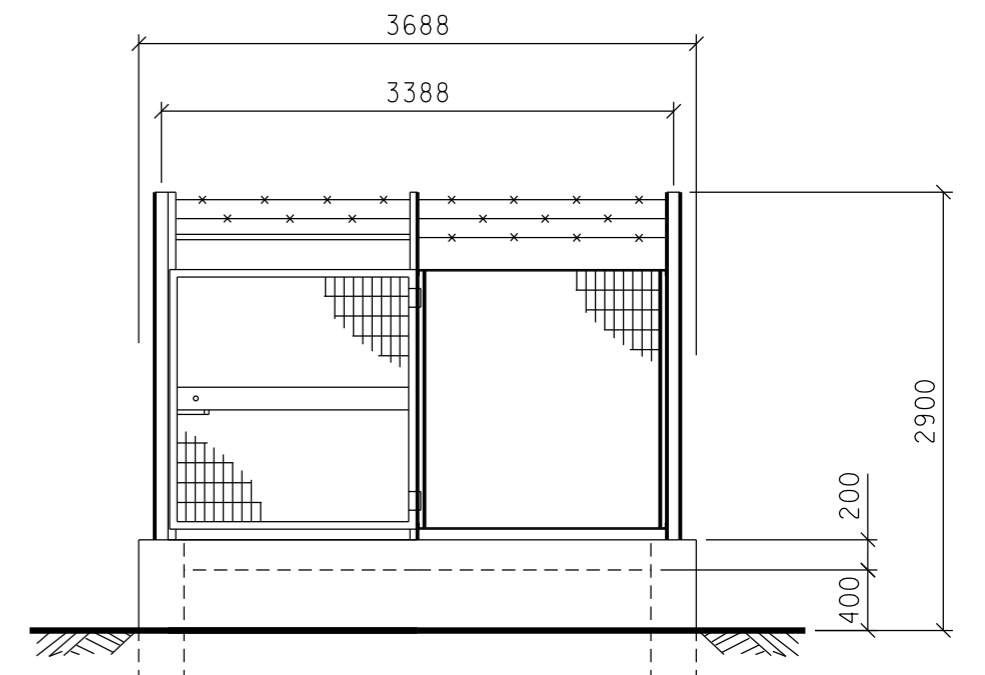

PROSPETTO A

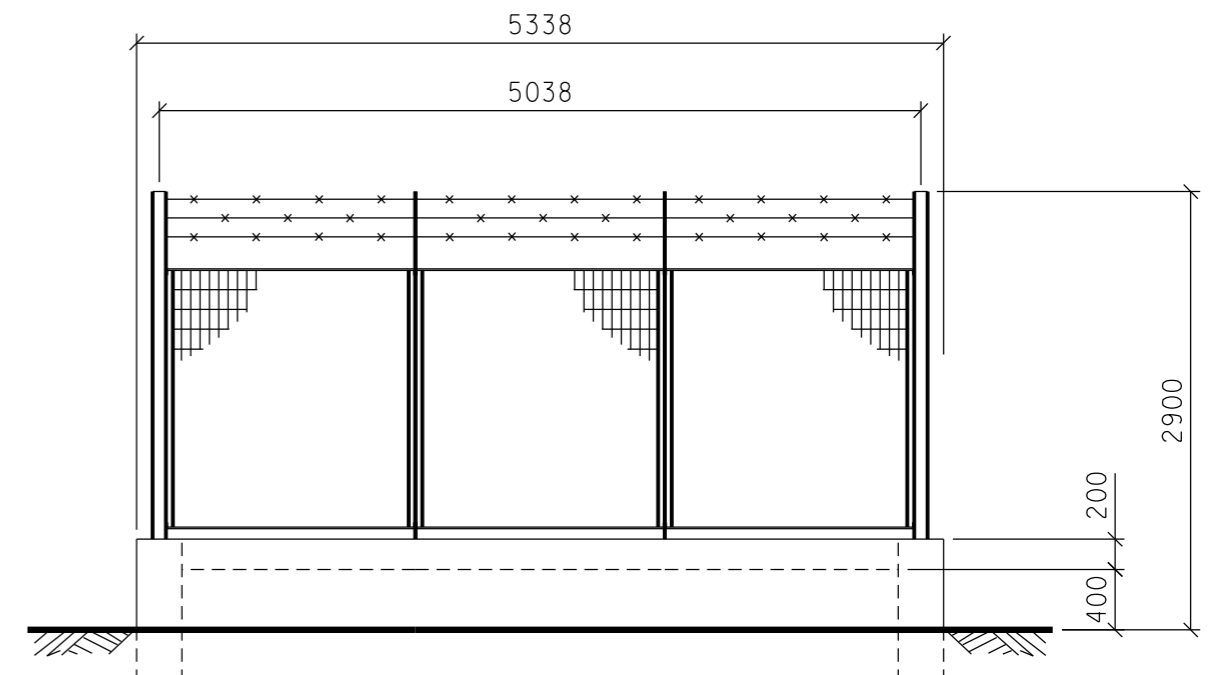

PROSPETTO B