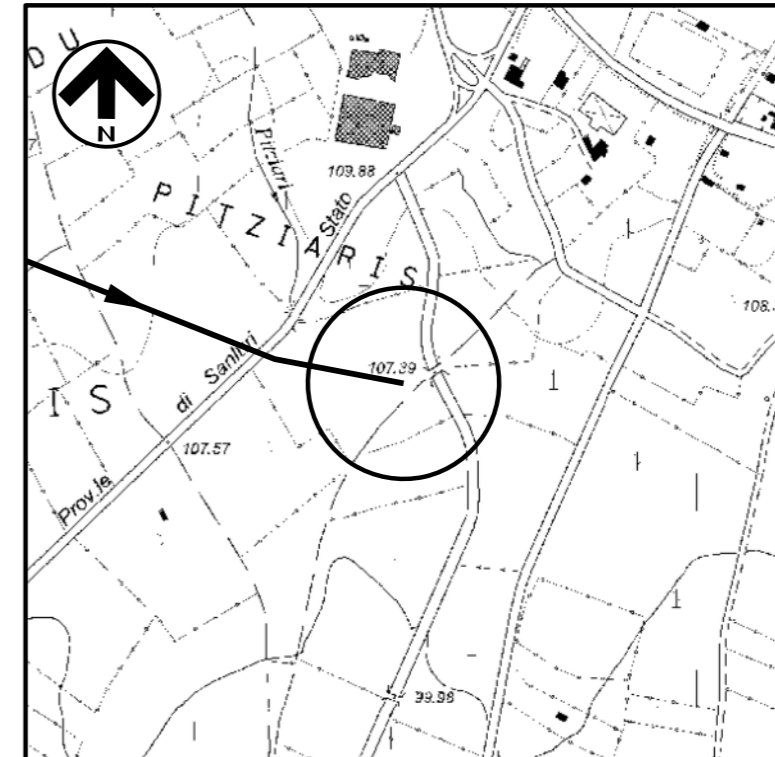


DOCUMENTI DI RIFERIMENTO

N.

COROGRAFIA 1:10000  
CTR 547030 - 547070

0		MAGGIO '17	EMISSIONE	F.MARCHETTI	M.FORNAROLI	V.FORLIVESI G.GIOVANNINI	
INDICE	DATA	REVISIONI			ELABORATO	VERIFICATO	APPROVATO
SNAM RETE GAS		PROGETTISTA  TechnipFMC Rif TPIDL: 073670-010-STC-3290-167 TECHNIP ITALY DIREZIONE LAVORI S.p.A.		Dis. <b>ST-167</b>			
				Fg. <b>1</b> di <b>3</b>			
Progetto:				Comm.			
		METANIZZAZIONE SARDEGNA MET. DERIVAZIONE PER SANLURI DN 150 (6"), DP 75 bar		INDICE			
				Scala <b>1:50</b>			
		P.I.D.I. n.3 Loc. PITZIARIS PLANIMETRIA E PROSPETTI		Sostituisce il .....			
				Sostituito dal .....			


Progetto:

METANIZZAZIONE SARDEGNA  
MET. DERIVAZIONE PER SANLURI DN150 (6"), DP 75 bar

P.I.D.I. n.3 Loc. PITZIARIS  
PLANIMETRIA

0	MAGGIO '17	EMISSIONE	F. MARCHETTI	M. FORNAROLI	V. FORLIVESTI G. GIOVANNINI
INDICE	DATA	REVISIONI	ELABORATO	VERIFICATO	APPROVATO
 <b>SNAM RETE GAS</b>			<b>PROGETTISTA</b>  <b>TechnipFMC</b>		DIS. N. ST-167
			Rif. TPIDL: 073670-010-STC-3290-167 TECHNIP ITALY DIREZIONE LAVORI S.p.A.		Comm.

Foglio  
**2**  
di 3  
Scala  
1:50

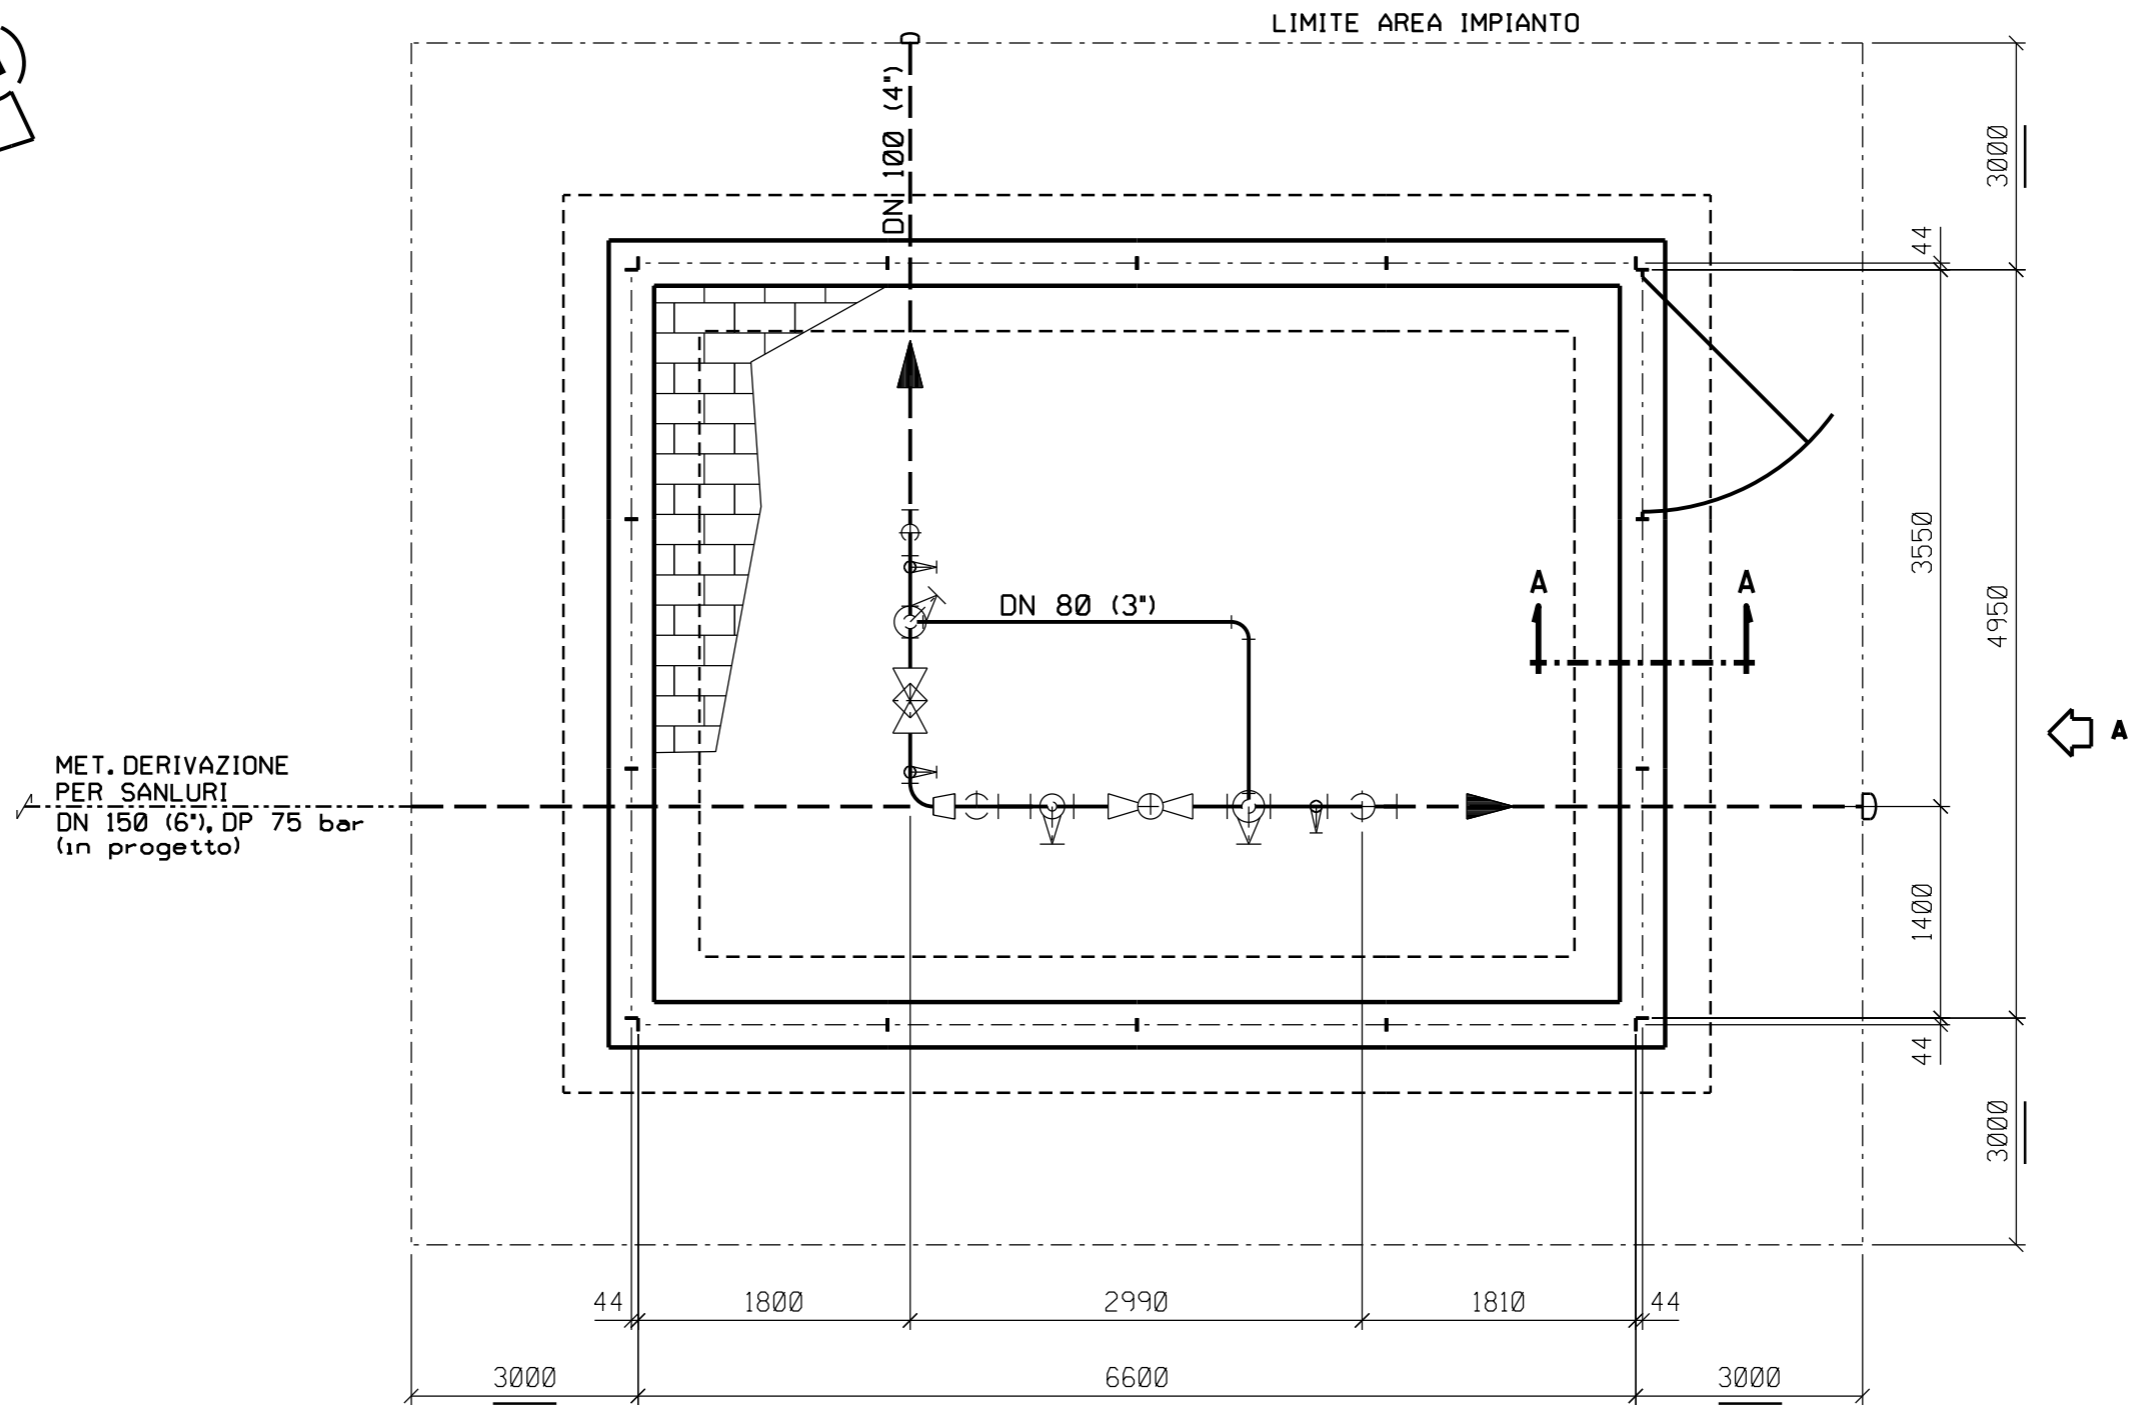

PIANTA




SCALA = 1:50


Progetto:

METANIZZAZIONE SARDEGNA  
MET. DERIVAZIONE PER SANLURI DN150 (6"), DP 75 bar


P.I.D.I. n.3 Loc. PITZIARIS  
PROSPETTI

0	MAGGIO '17	EMISSIONE	F. MARCHETTI	M. FORNAROLI	V. FORLIVESTI G. GIOVANNINI
INDICE	DATA	REVISIONI	ELABORATO	VERIFICATO	APPROVATO
 <b>SNAM RETE GAS</b>			<b>PROGETTISTA</b>  <b>TechnipFMC</b>		DIS. N. ST-167
			Rif. TPIDL: 073670-010-STC-3290-167 TECHNIP ITALY DIREZIONE LAVORI S.p.A.		Comm.


Foglio  
**3**  
di 3  
Scala  
1:50

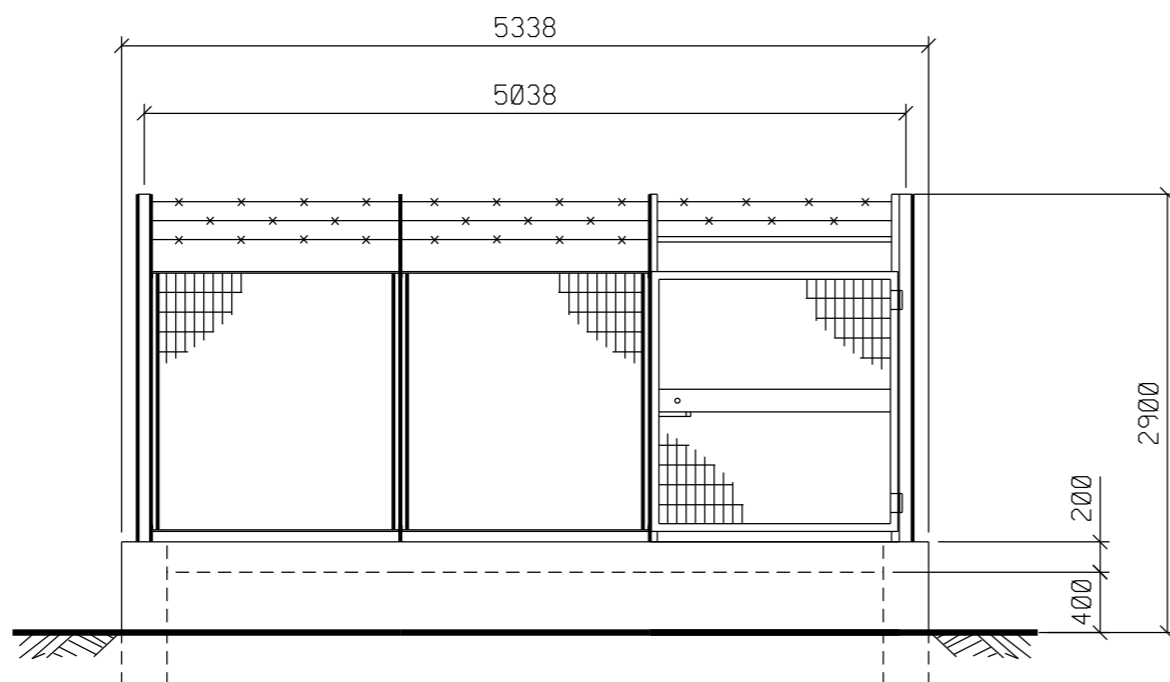

PROSPETTO A

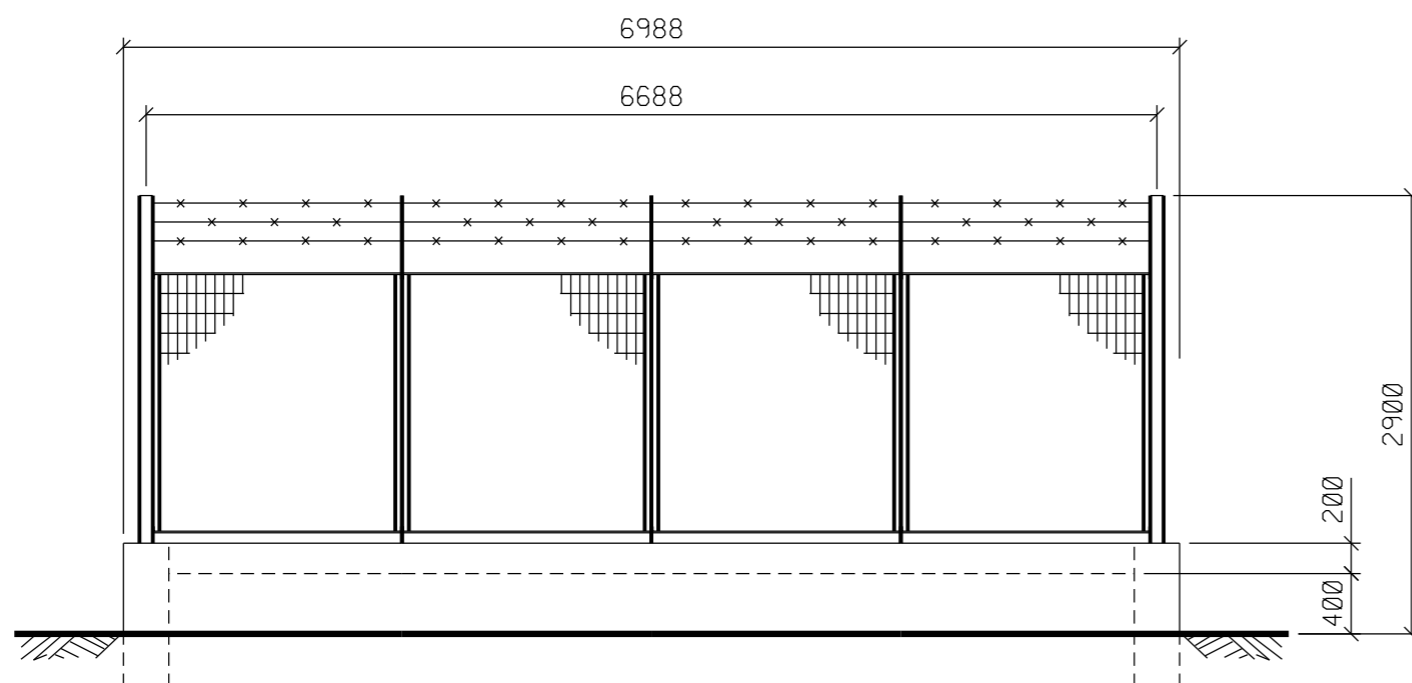

PROSPETTO B

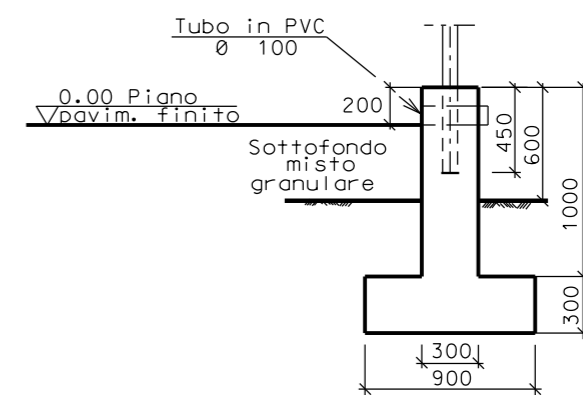

SEZIONE A - A



SCALA = 1:50