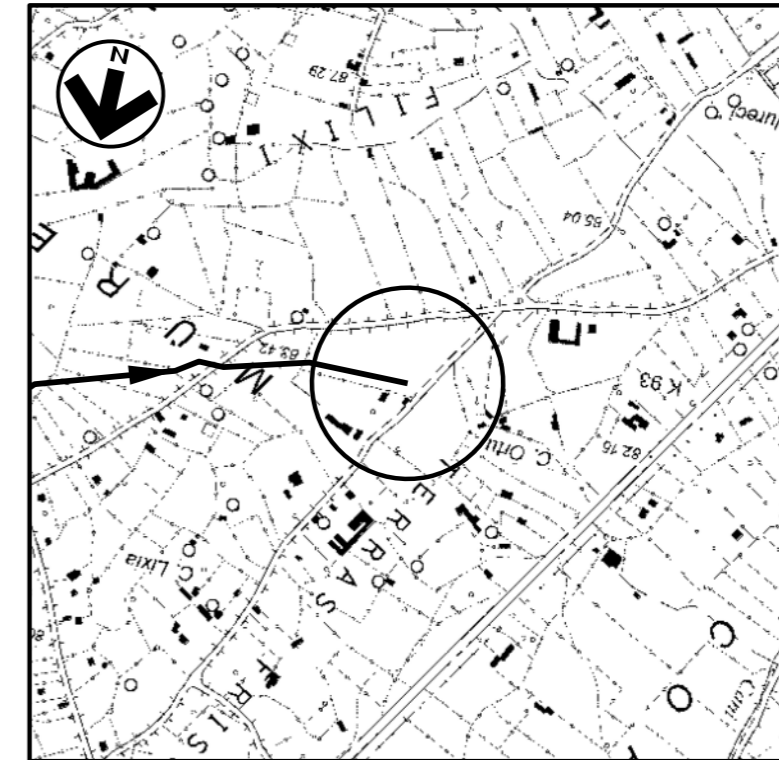


DOCUMENTI DI RIFERIMENTO

N.

COROGRAFIA 1:10000
CTR 546040

0	MAGGIO '17	EMISSIONE	F.MARCHETTI	M.FORNAROLI	V.FORLIVESI G.GIOVANNINI										
INDICE	DATA	R E V I S I O N I			ELABORATO VERIFICATO APPROVATO										
 SNAM RETE GAS		PROGETTISTA  TechnipFMC		Dis. ST-170											
		Rif. TPIDL: 073670-010-STC-3290-170 TECHNIP ITALY DIREZIONE LAVORI S.p.A.		Fg. 1 di 3											
Progetto: METANIZZAZIONE SARDEGNA MET. DERIVAZIONE PER GUSPINI DN 150 (6"), DP 75 bar			Comm.												
			INDICE <table border="1" style="display: inline-table; vertical-align: middle;"> <tr> <td>0</td> <td></td> <td></td> <td></td> <td></td> <td></td> <td></td> <td></td> <td></td> <td></td> </tr> </table>			0									
0															
			Scala 1:50												
P.I.D.I. n.3 Loc. TERRAS FRISSAS PLANIMETRIA E PROSPETTI			Sostituisce il Sostituito dal												


Progetto:

METANIZZAZIONE SARDEGNA
MET. DERIVAZIONE PER GUSPINI DN150 (6"), DP 75 bar


P.I.D.I. n.3 Loc. TERRAS FRISSAS
PLANIMETRIA

0	MAGGIO '17	EMISSIONE	F. MARCHETTI	M. FORNAROLI	V. FORLIVESTI G. GIOVANNINI
INDICE	DATA	REVISIONI	ELABORATO	VERIFICATO	APPROVATO
 SNAM RETE GAS			PROGETTISTA  TechnipFMC		DIS. N. ST-170
			Rif. TPIDL: 073670-010-STC-3290-170 TECHNIP ITALY DIREZIONE LAVORI S.p.A.		Comm.

Foglio
2
di 3
Scala
1:50

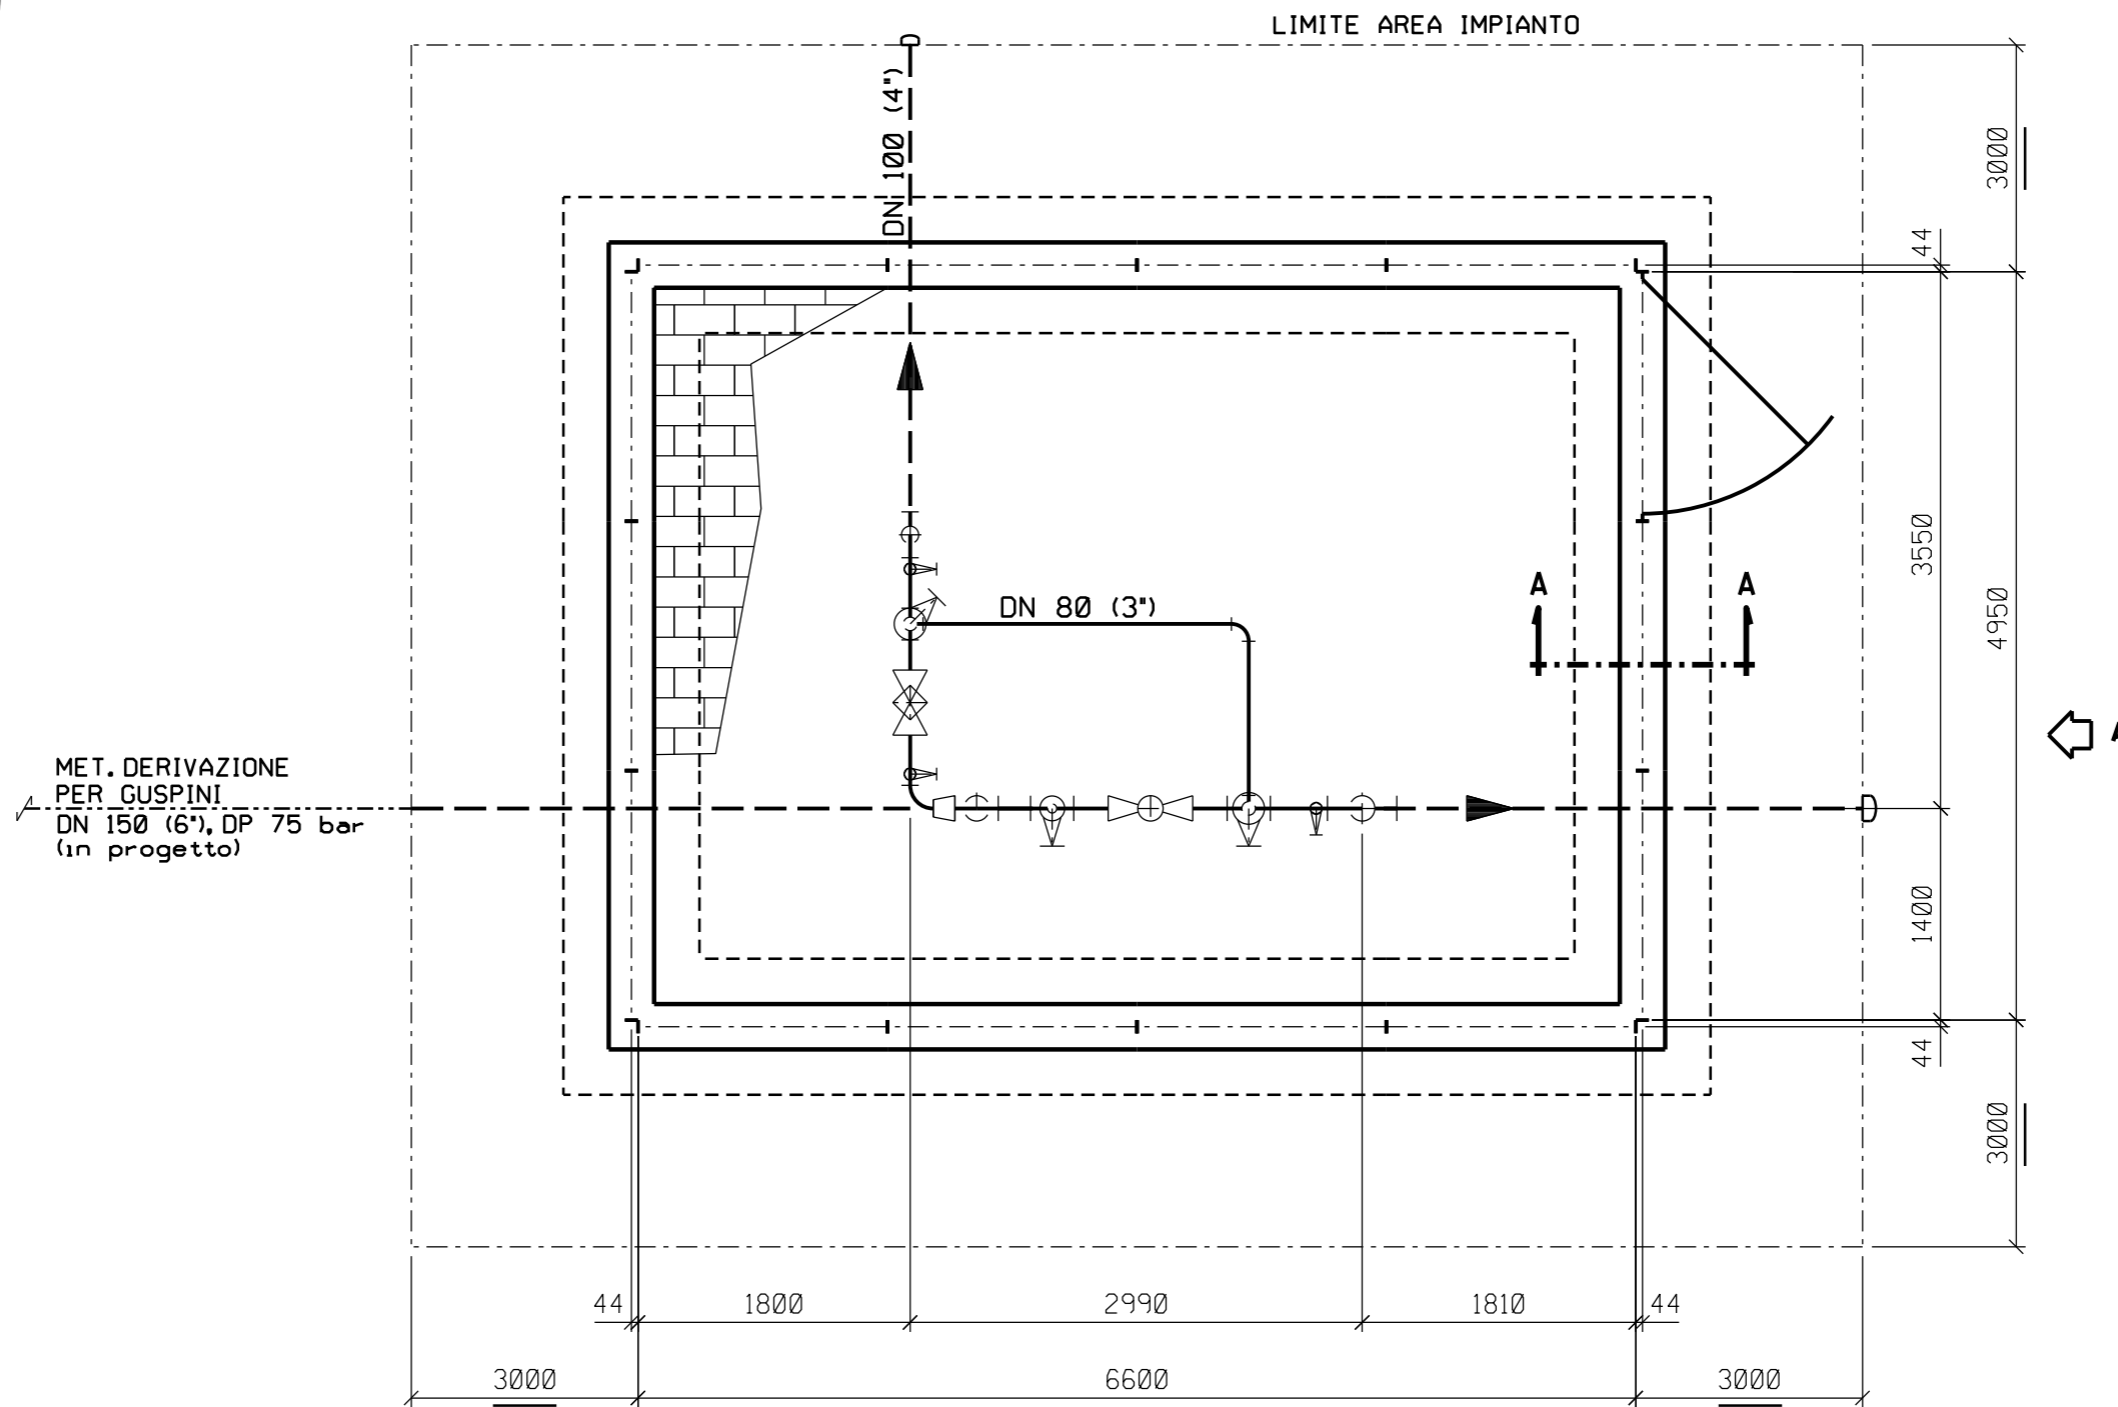

PIANTA

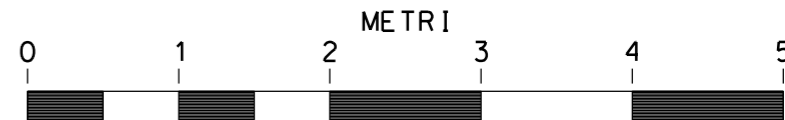

SCALA = 1:50


Progetto:

METANIZZAZIONE SARDEGNA
MET. DERIVAZIONE PER GUSPINI DN150 (6"), DP 75 bar


P.I.D.I. n.3 Loc. TERRAS FRISSAS
PROSPETTI

0	MAGGIO '17	EMISSIONE	F. MARCHETTI	M. FORNAROLI	V. FORLIVESTI G. GIOVANNINI
INDICE	DATA	REVISIONI	ELABORATO	VERIFICATO	APPROVATO
 SNAM RETE GAS			PROGETTISTA  TechnipFMC		DIS. N. ST-170
			Rif. TPIDL: 073670-010-STC-3290-170 TECHNIP ITALY DIREZIONE LAVORI S.p.A.		Comm.


Foglio
3
di 3
Scala
1:50

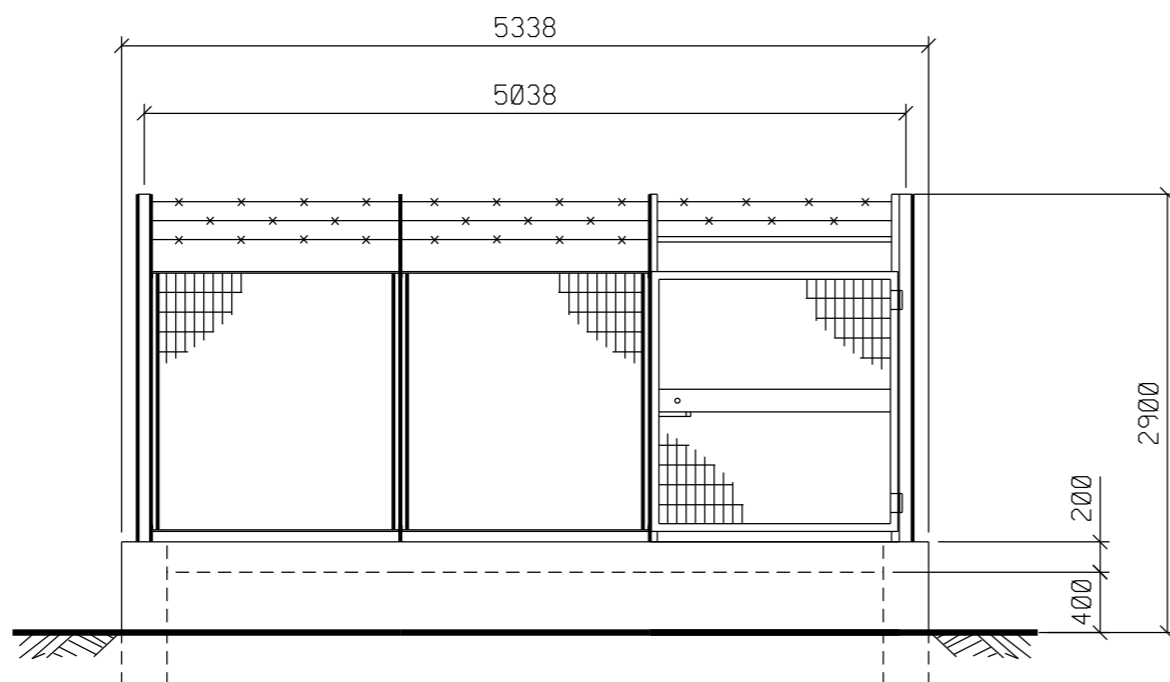

PROSPETTO A

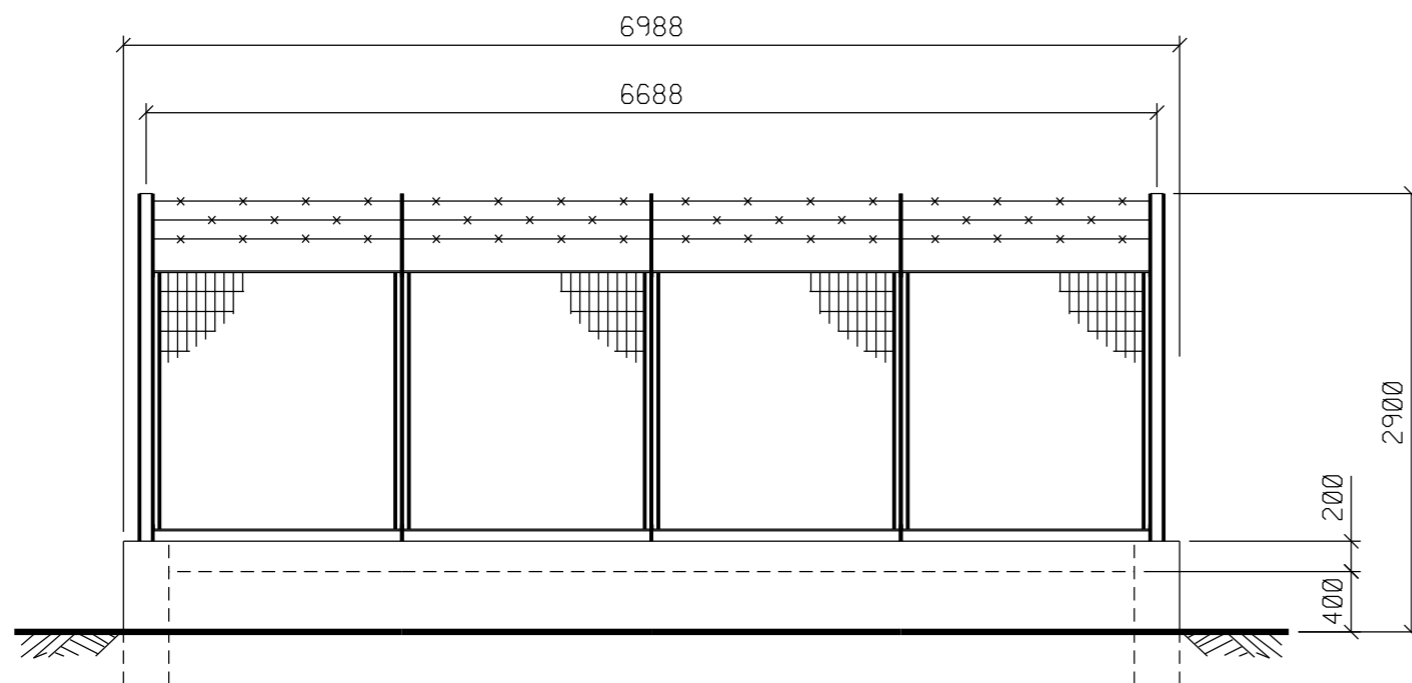

PROSPETTO B

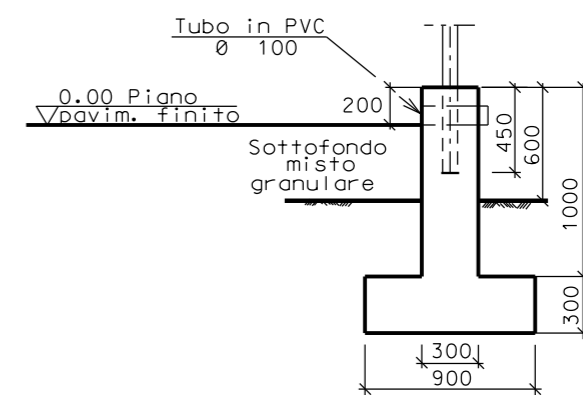

SEZIONE A - A



SCALA = 1:50