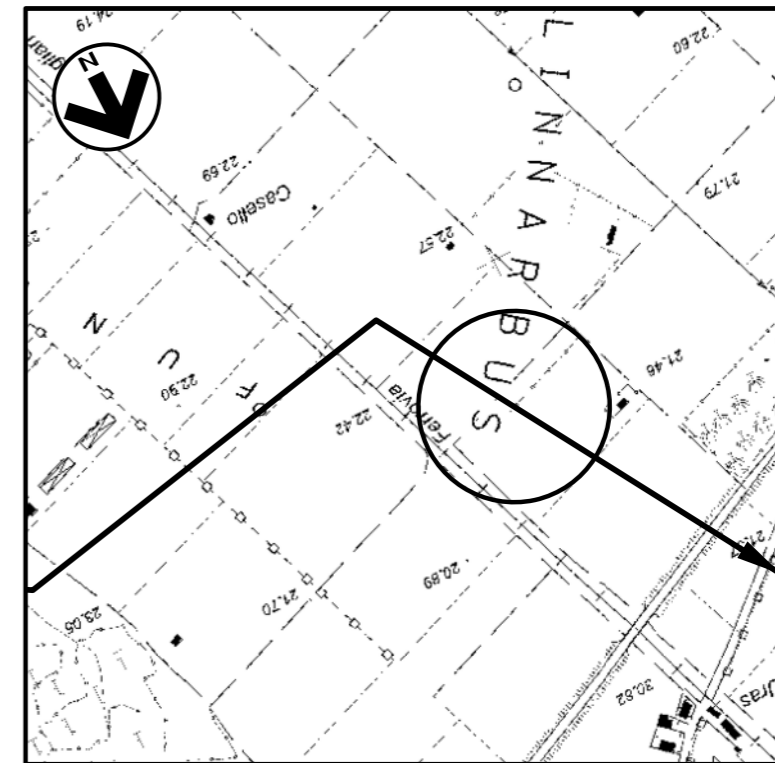


DOCUMENTI DI RIFERIMENTO

N.

COROGRAFIA 1:10000
CTR 539090

0	MAGGIO '17	EMISSIONE	F. MARCHETTI	M. FORNAROLI	V. FORLIVESI G. GIOVANNINI						
INDICE	DATA	REVISIONI	ELABORATO	VERIFICATO	APPROVATO						
	SNAM RETE GAS	PROGETTISTA	 Rif. TPIDL: 073670-010-STC-3290-172 TECHNIP ITALY DIREZIONE LAVORI S.p.A.								
Progetto: METANIZZAZIONE SARDEGNA MET. DERIVAZIONE PER TERRALBA DN 150 (6"), DP 75 bar			Dis.	ST-172							
			Fg.	1 di 2							
			Comm.								
			INDICE	<table border="1"> <tr> <td>0</td> <td></td> <td></td> <td></td> <td></td> <td></td> </tr> </table>		0					
0											
			Scala	1:50							
P.I.L. n.2 Loc. MORI LINNARBUS PLANIMETRIA E PROSPETTI			Sostituisce il	Sostituito dal							



Progetto:

METANIZZAZIONE SARDEGNA
MET. DERIVAZIONE PER TERRALBA DN150 (6"), DP 75 bar


P.I.L. n.2 Loc. MORI LINNARBUS
PLANIMETRIA E PROSPETTI

0	MAGGIO '17	EMISSIONE	F. MARCHETTI	M. FORNAROLI	V. FORLIVESI G. GIOVANNINI
INDICE	DATA	REVISIONI	ELABORATO	VERIFICATO	APPROVATO
 SNAM RETE GAS			PROGETTISTA  TechnipFMC Rif. TPIDL: 073670-010-STC-3290-172 TECHNIP ITALY DIREZIONE LAVORI S.p.A.		
			DIS. N.	ST-172	
			Comm.		


Foglio
2
di 2
Scala
1:50

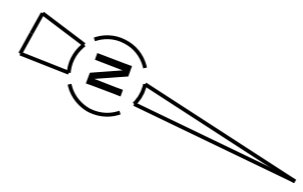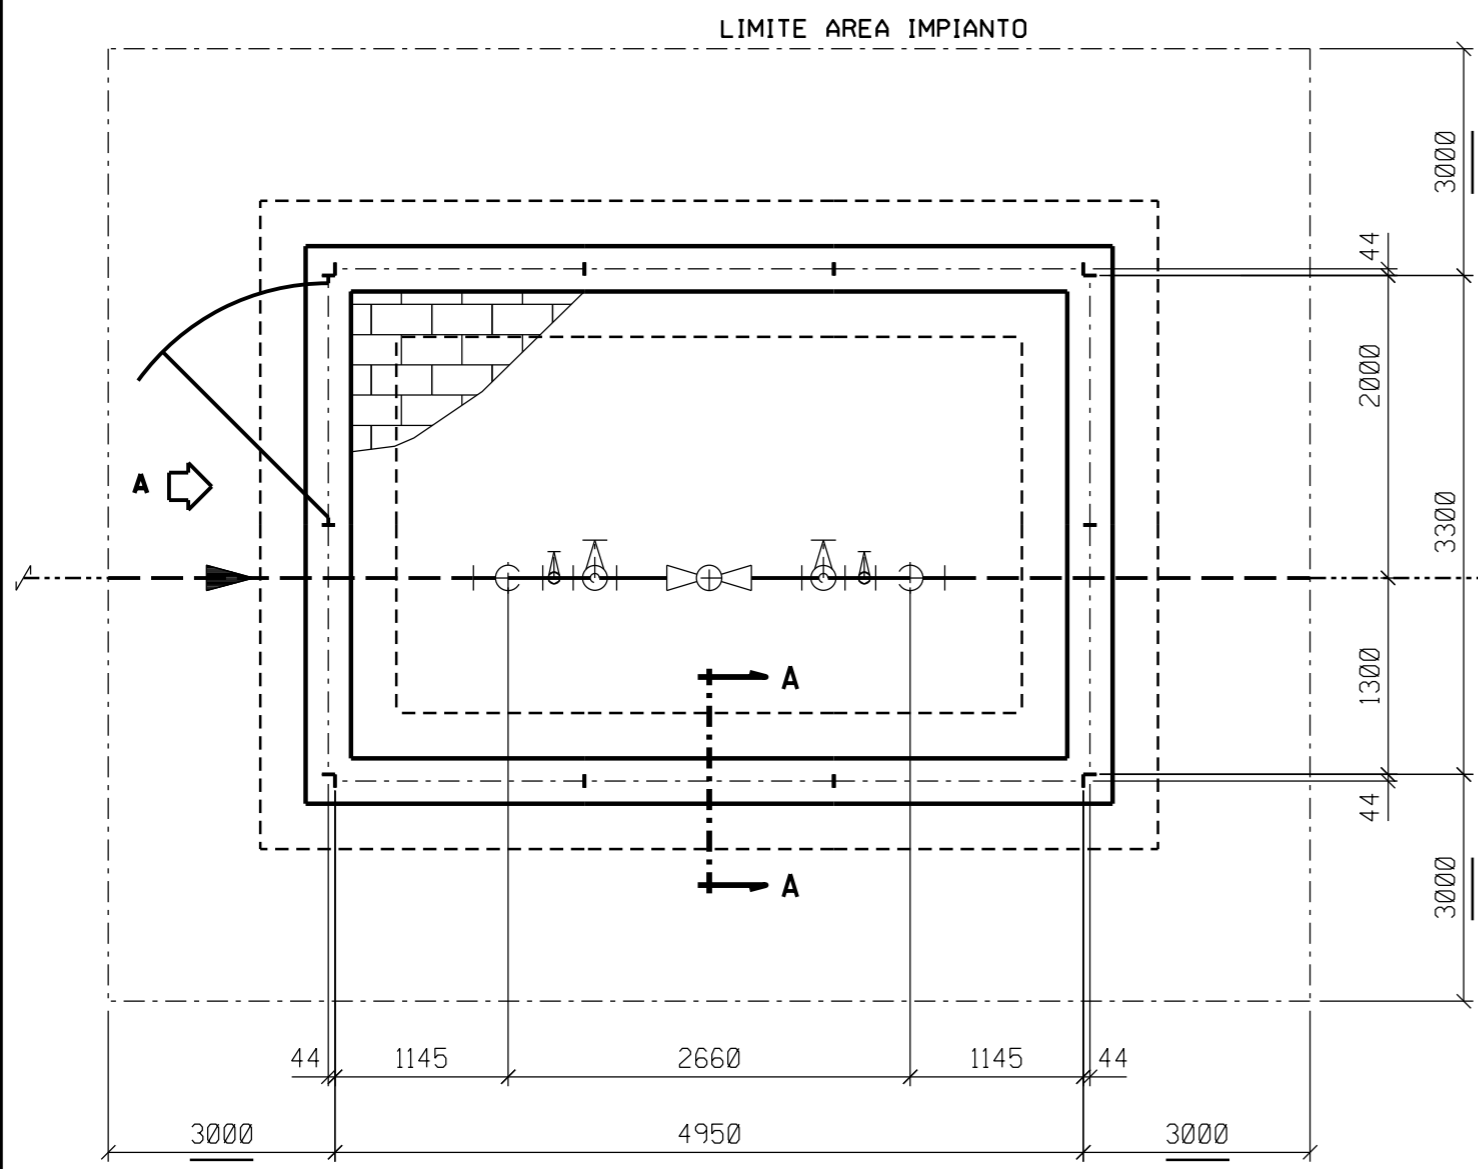

MET. DERIVAZIONE
PER TERRALBA
DN 150 (6"), DP 75 bar
(in progetto)

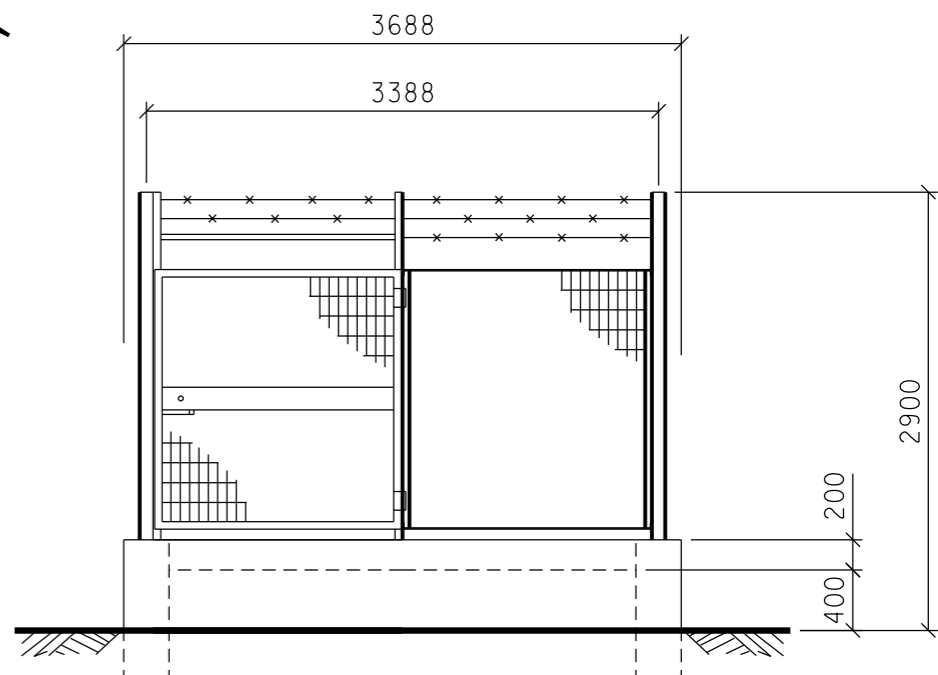


PROSPETTO A

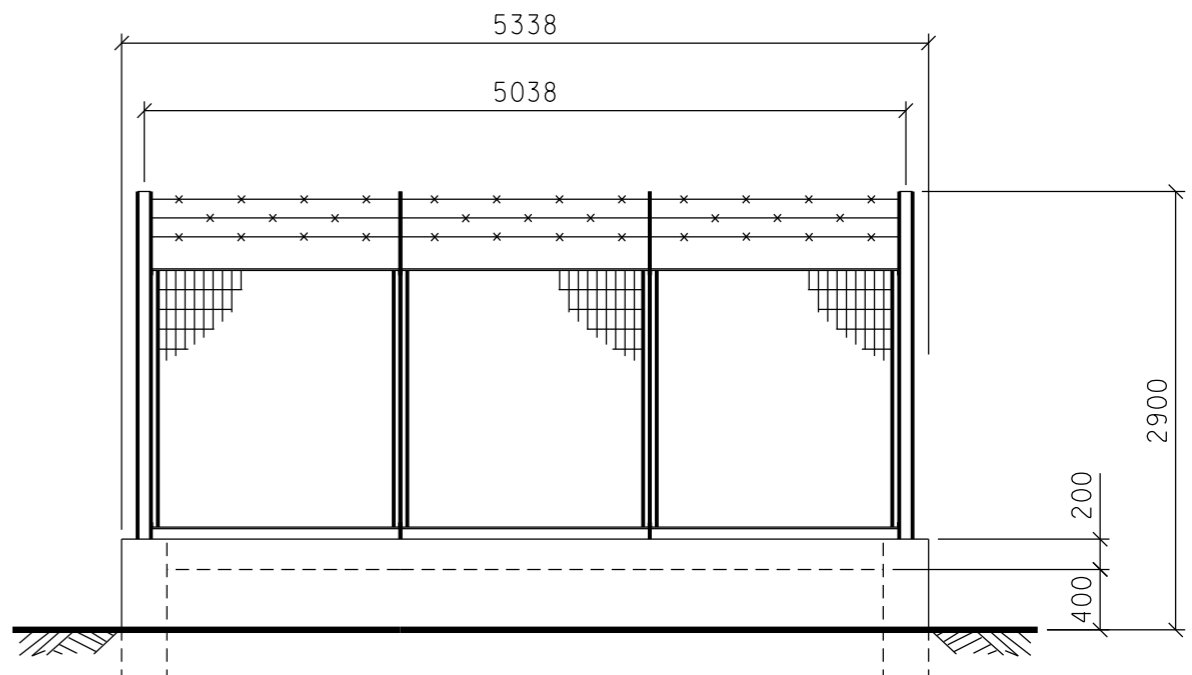


PROSPETTO B

PIANTA

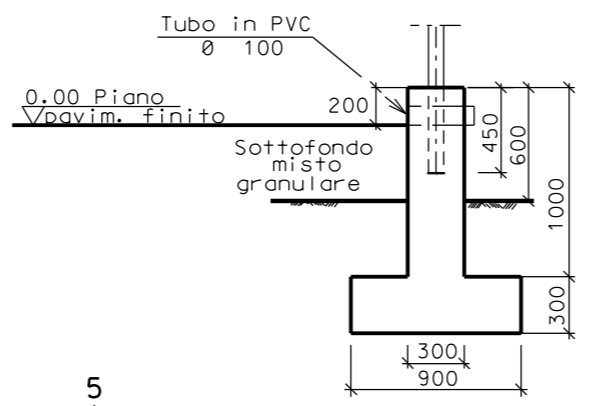

SEZIONE A - A

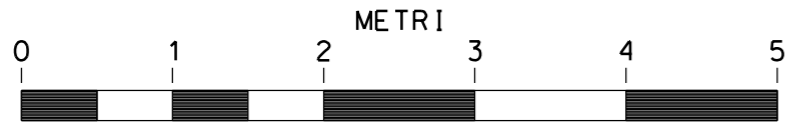

SCALA = 1:50