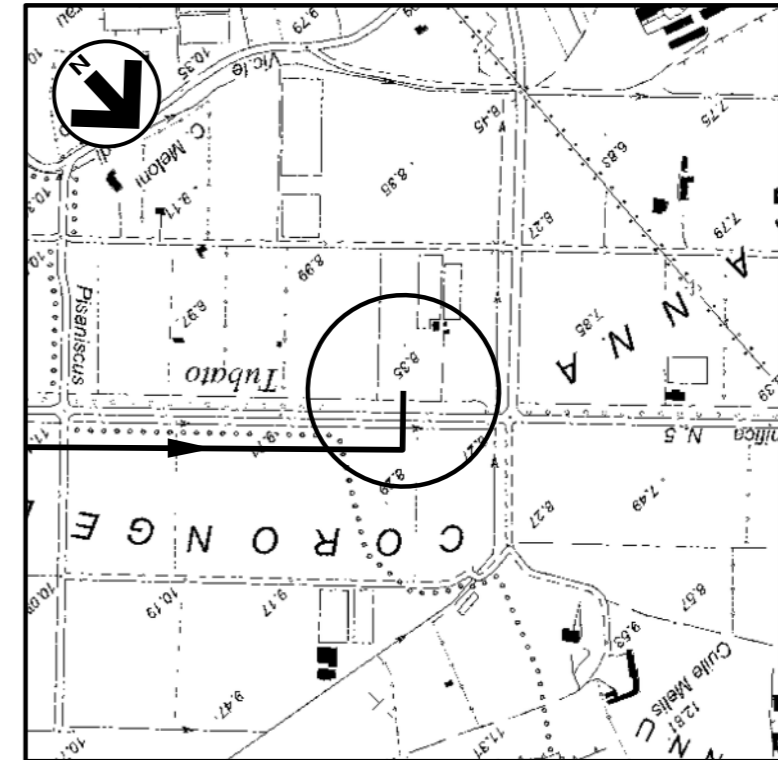


DOCUMENTI DI RIFERIMENTO

N.

COROGRAFIA 1:10000
CTR 538080

0	MAGGIO '17	EMISSIONE	F. MARCHETTI	M. FORNAROLI	V. FORLIVESI G. GIOVANNINI						
INDICE	DATA	REVISIONI	ELABORATO	VERIFICATO	APPROVATO						
		PROGETTISTA Rif. TPIDL: 073670-010-STC-3290-173 TECHNIP ITALY DIREZIONE LAVORI S.p.A.	Dis. ST-173 Fg. 1 di 3								
Progetto: METANIZZAZIONE SARDEGNA MET. DERIVAZIONE PER TERRALBA DN 150 (6"), DP 75 bar			Comm. INDICE <table border="1"> <tr> <td>0</td> <td></td> <td></td> <td></td> <td></td> <td></td> </tr> </table>			0					
0											
P.I.D.I. n.3 Loc. CORONGEDDU PLANIMETRIA E PROSPETTI			Scala 1:50 Sostituisce il Sostituito dal								


Progetto:

METANIZZAZIONE SARDEGNA
MET. DERIVAZIONE PER TERRALBA DN150 (6"), DP 75 bar

P.I.D.I. n.3 Loc. CORONGEDDU
PLANIMETRIA

0	MAGGIO '17	EMISSIONE	F. MARCHETTI	M. FORNAROLI	V. FORLIVESTI G. GIOVANNINI
INDICE	DATA	REVISIONI	ELABORATO	VERIFICATO	APPROVATO
 SNAM RETE GAS			PROGETTISTA  TechnipFMC		DIS. N. ST-173
			Rif. TPIDL: 073670-010-STC-3290-173 TECHNIP ITALY DIREZIONE LAVORI S.p.A.		Comm.

Foglio
2
di 3
Scala
1:50

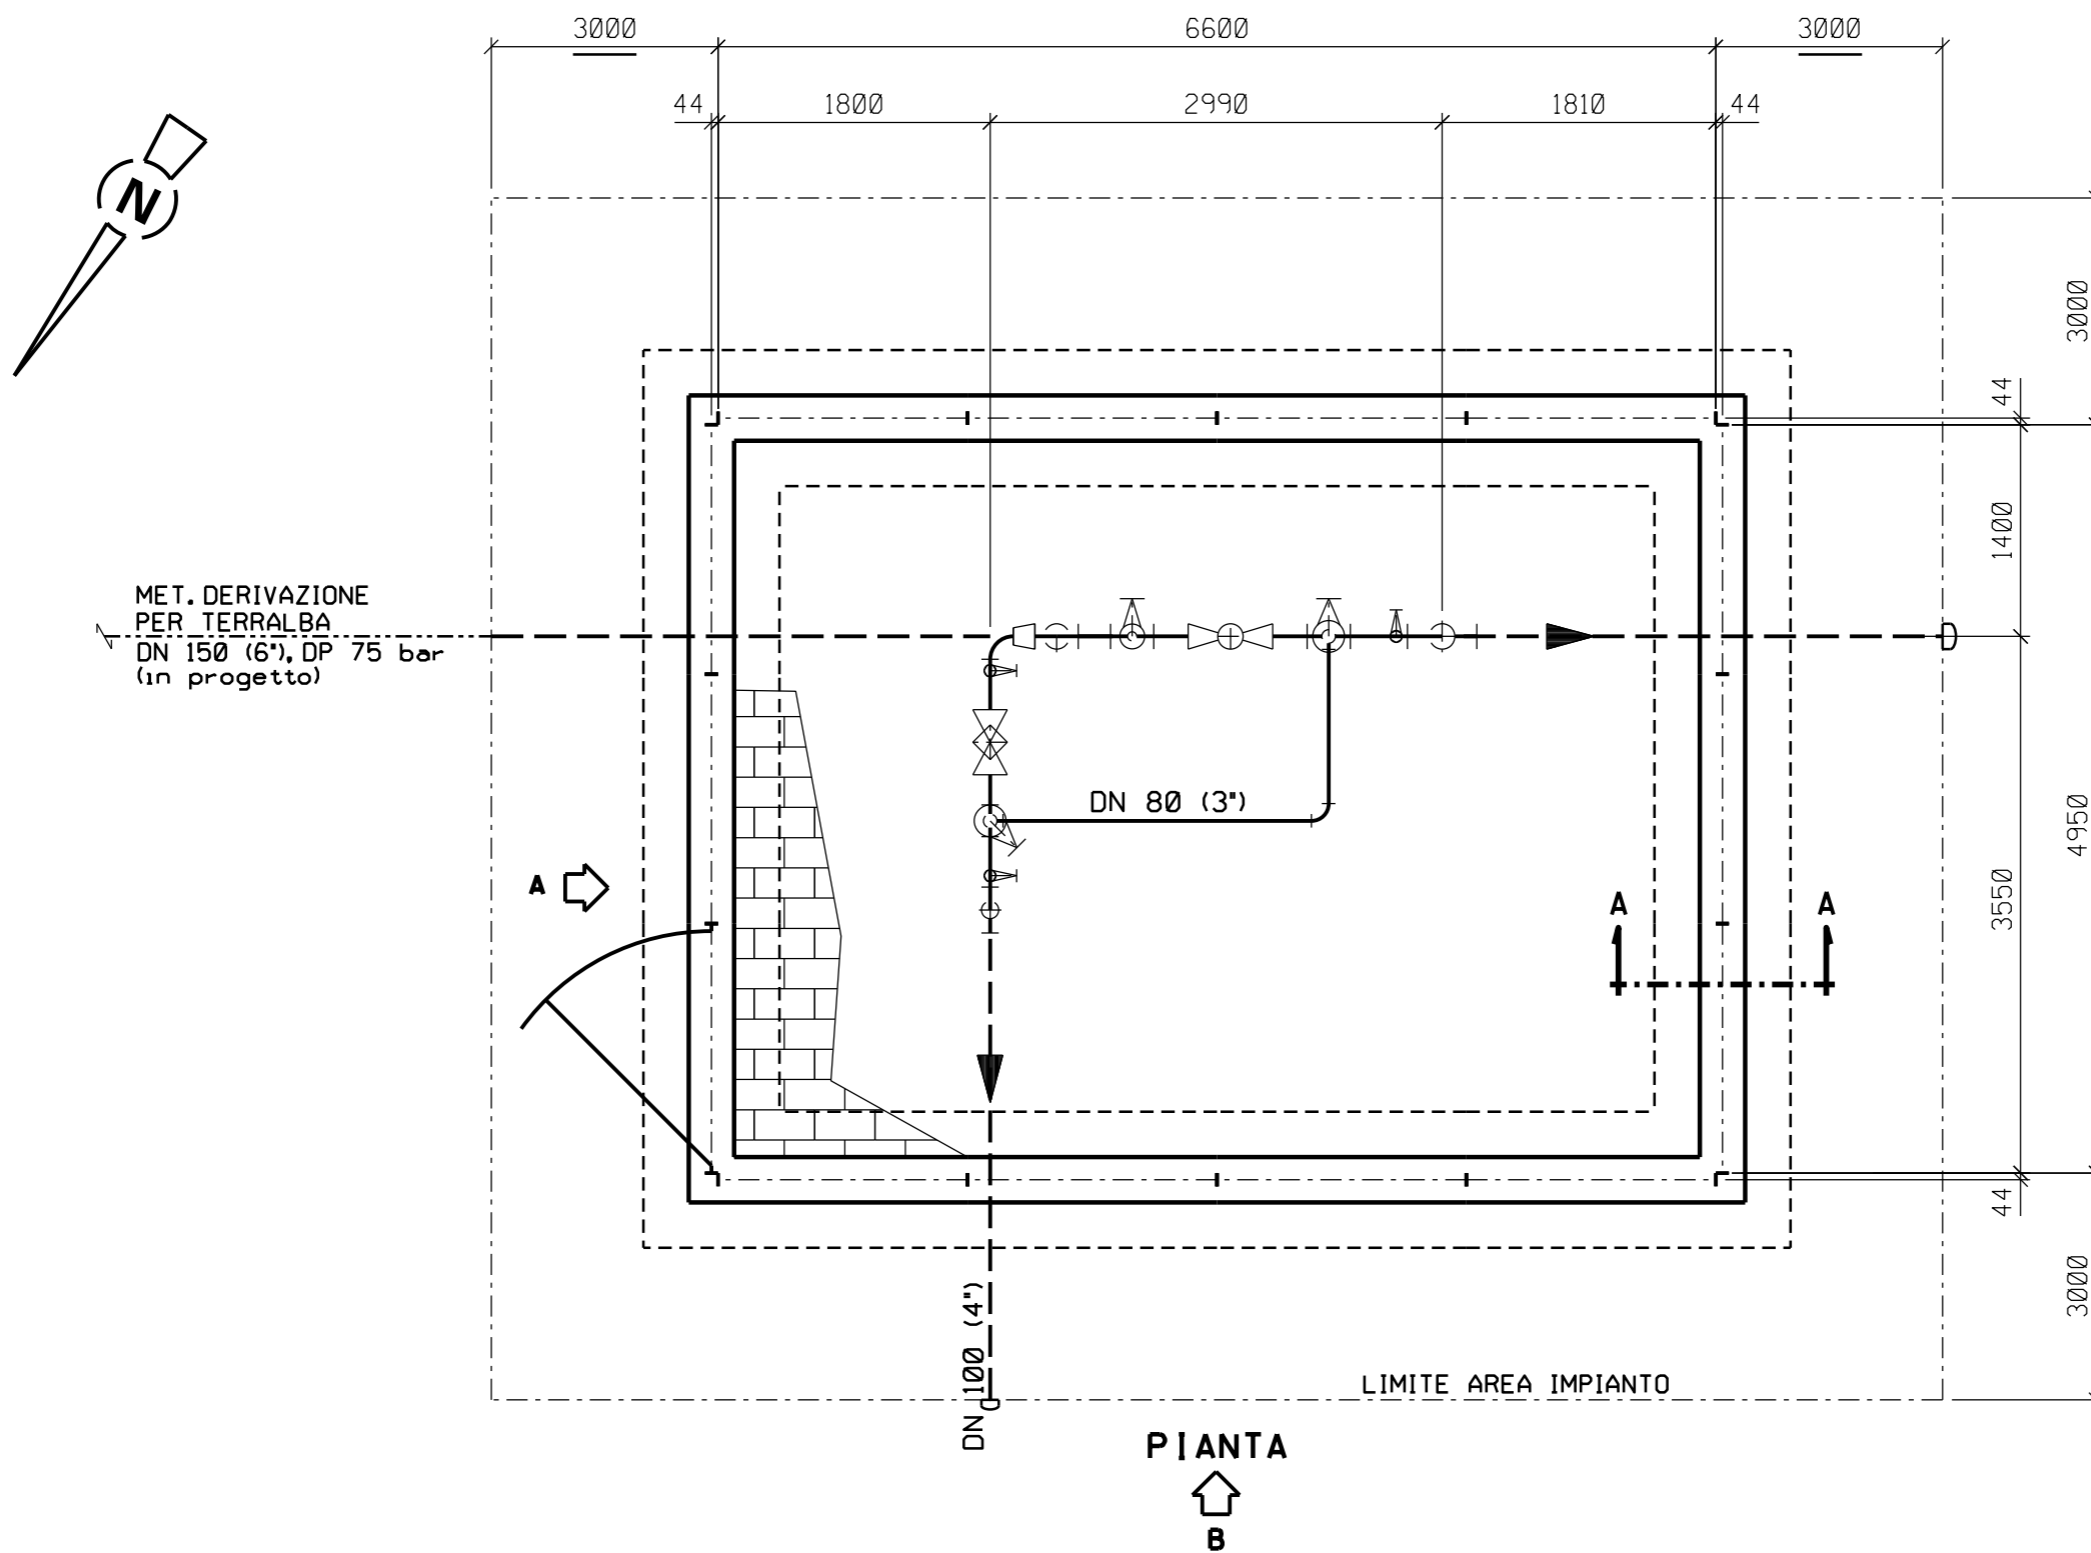

SCALA = 1:50


Progetto:

METANIZZAZIONE SARDEGNA
MET. DERIVAZIONE PER TERRALBA DN150 (6"), DP 75 bar


P.I.D.I. n.3 Loc. CORONGEDDU
PROSPETTI

0	MAGGIO '17	EMISSIONE	F. MARCHETTI	M. FORNAROLI	V. FORLIVESTI G. GIOVANNINI
INDICE	DATA	REVISIONI	ELABORATO	VERIFICATO	APPROVATO
 SNAM RETE GAS			PROGETTISTA  TechnipFMC		DIS. N. ST-173
			Rif. TPIDL: 073670-010-STC-3290-173 TECHNIP ITALY DIREZIONE LAVORI S.p.A.		Comm.


Foglio
3
di 3
Scala
1:50

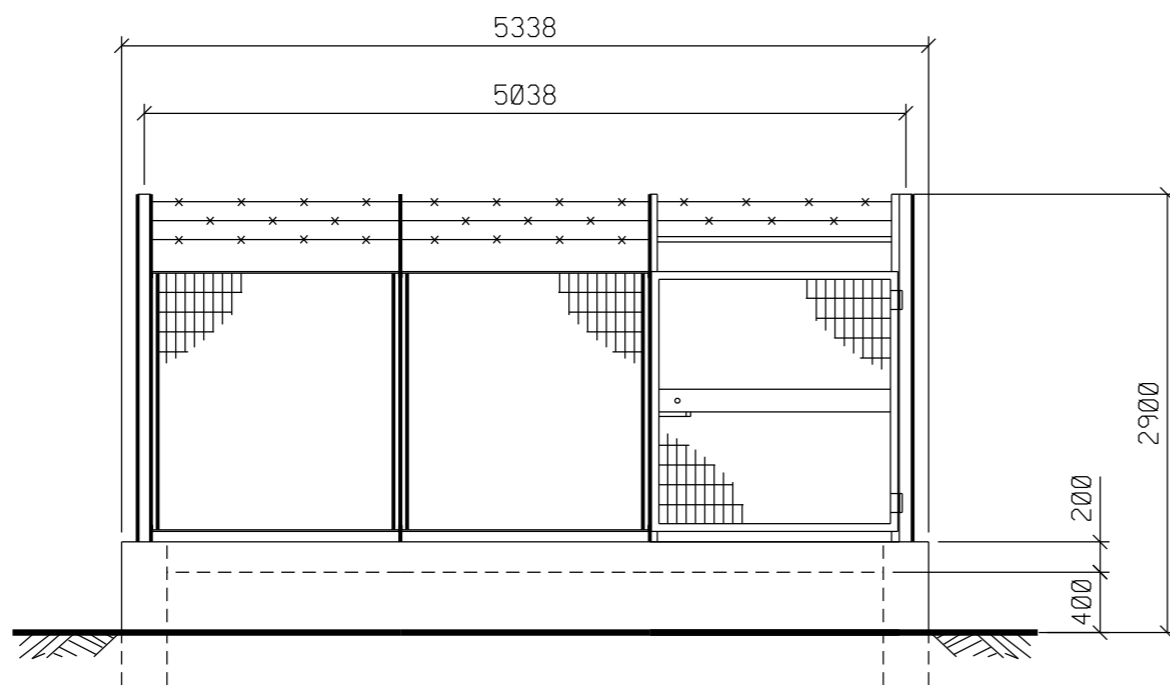

PROSPETTO A

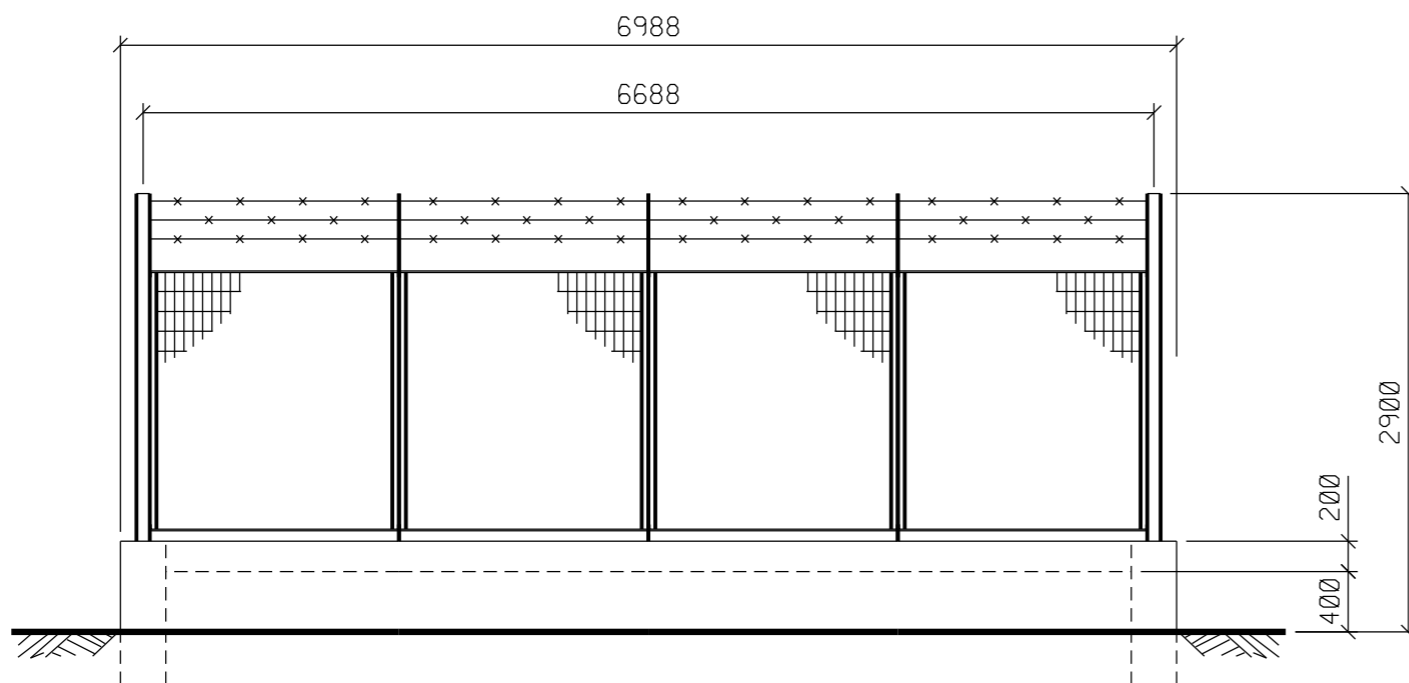

PROSPETTO B

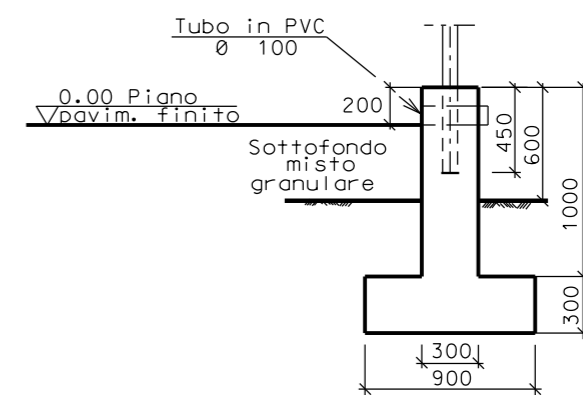

SEZIONE A - A



SCALA = 1:50