


DOCUMENTI DI RIFERIMENTO

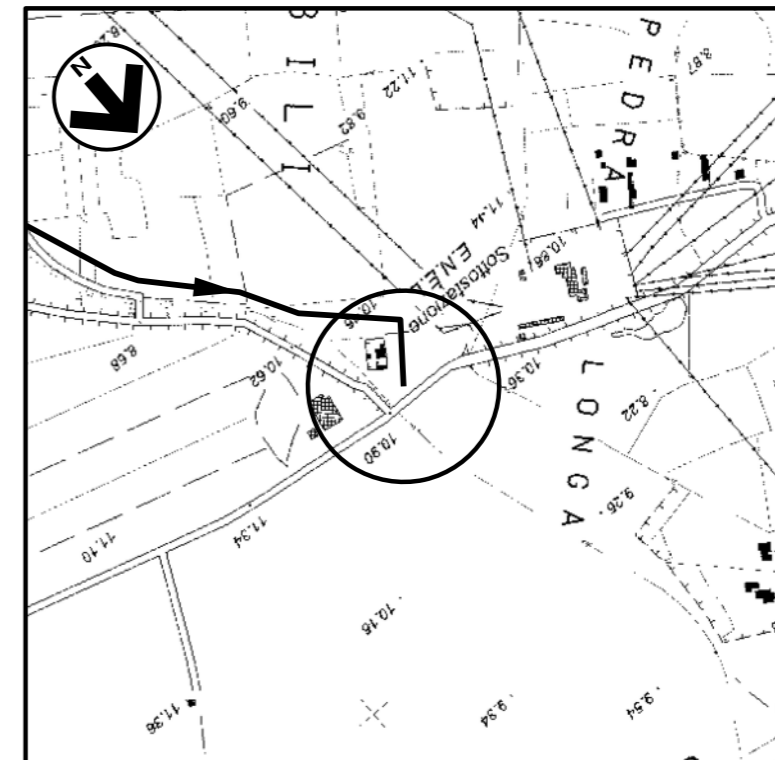

N.

COROGRAFIA 1:10000
CTR 528120



0	MAGGIO '17	EMISSIONE	F.MARCHETTI	M.FORNAROLI	V.FORLIVESI G.GIOVANNINI						
INDICE	DATA	REVISIONI	ELABORATO	VERIFICATO	APPROVATO						
		PROGETTISTA Rif TPIDL. 073670-010-STC-3290-174 TECHNIP ITALY DIREZIONE LAVORI S.p.A.	Dis. ST-174 Fg. 1 di 3								
Progetto: METANIZZAZIONE SARDEGNA MET. DERIVAZIONE PER ORISTANO CITTA' DN 150 (6"), DP 75 bar			Comm. INDICE <table border="1"> <tr> <td>0</td> <td></td> <td></td> <td></td> <td></td> <td></td> </tr> </table>			0					
0											
P.I.D.I. n.1 Loc. PIRASTEDDA PLANIMETRIA E PROSPETTI			Scala 1:50 Sostituisce il Sostituito dal								

Progetto: METANIZZAZIONE SARDEGNA
 MET. DERIVAZIONE PER ORISTANO CITTA' DN150 (6"), DP 75 bar

P.I.D.I. n.1 Loc. PIRASTEDDA
 PLANIMETRIA

0	MAGGIO '17	EMISSIONE	F. MARCHETTI	M. FORNAROLI	V. FORLIVESTI G. GIOVANNINI
INDICE	DATA	REVISIONI	ELABORATO	VERIFICATO	APPROVATO
 SNAM RETE GAS			PROGETTISTA  TechnipFMC		DIS. N. ST-174
			Rif. TPIDL: 073670-010-STC-3290-174 TECHNIP ITALY DIREZIONE LAVORI S.p.A.		Comm.

Foglio
2
 di 3
 Scala
1:50

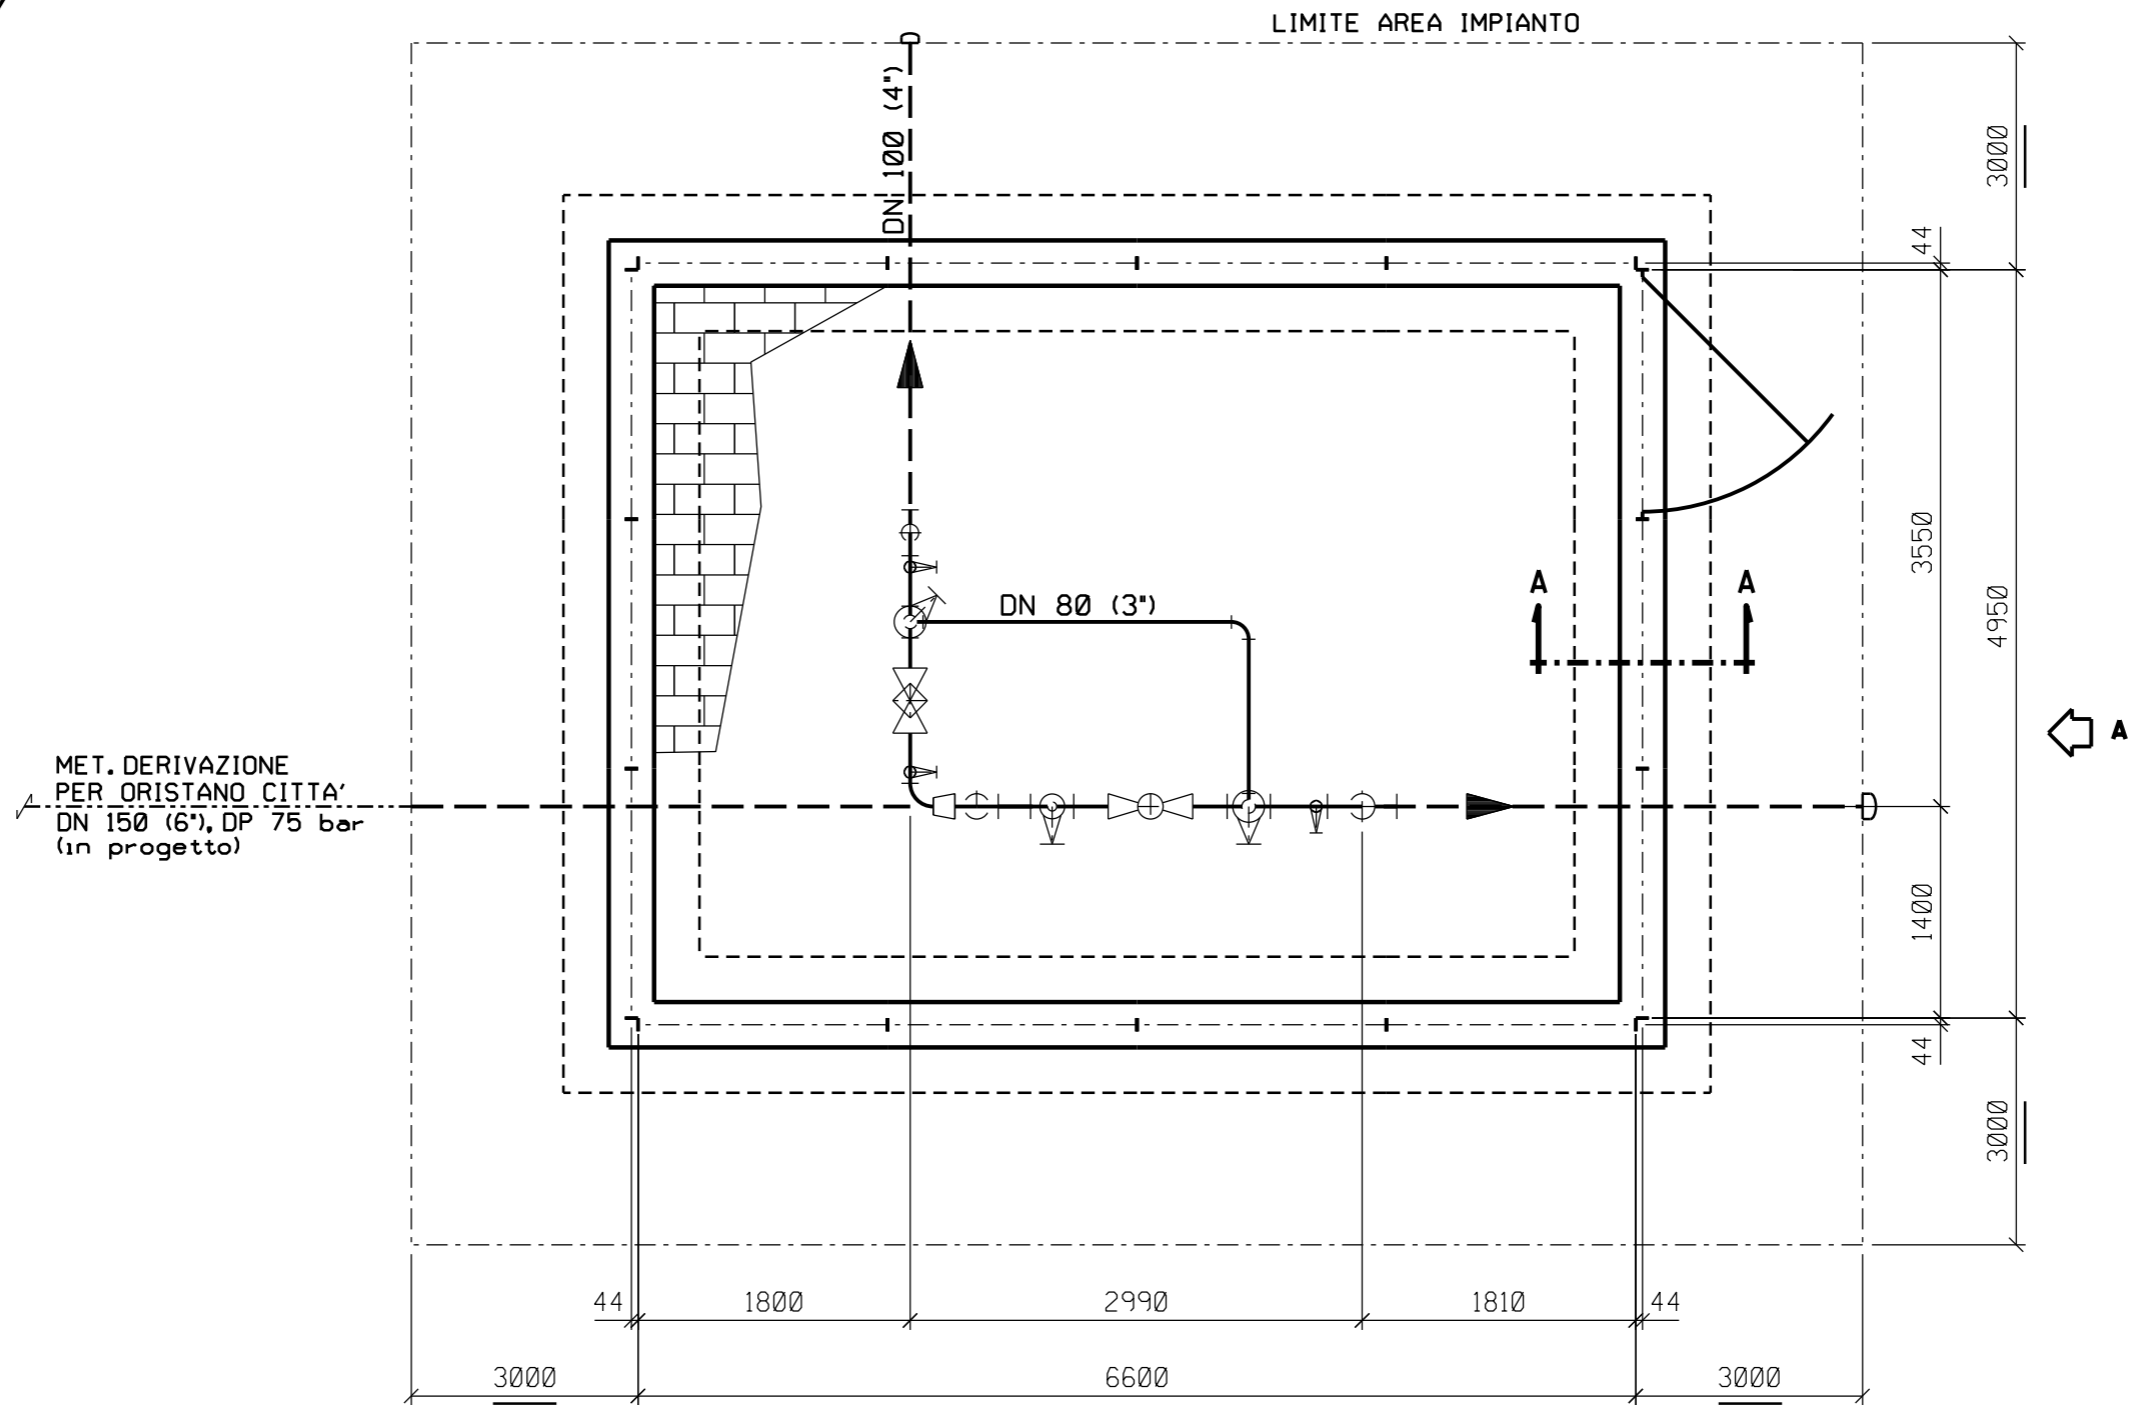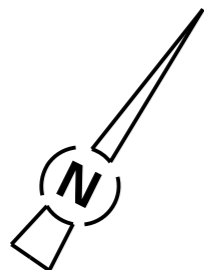



PIANTA




SCALA = 1:50

Progetto: METANIZZAZIONE SARDEGNA
 MET. DERIVAZIONE PER ORISTANO CITTA' DN150 (6"), DP 75 bar


P.I.D.I. n.1 Loc. PIRASTEDDA
 PROSPETTI

0	MAGGIO '17	EMISSIONE	F. MARCHETTI	M. FORNAROLI	V. FORLIVESTI G. GIOVANNINI
INDICE	DATA	REVISIONI	ELABORATO	VERIFICATO	APPROVATO
 SNAM RETE GAS			PROGETTISTA  TechnipFMC		DIS. N. ST-174
Rif. TPIDL: 073670-010-STC-3290-174 TECHNIP ITALY DIREZIONE LAVORI S.p.A.					Comm.


Foglio
3
 di 3
 Scala
1:50

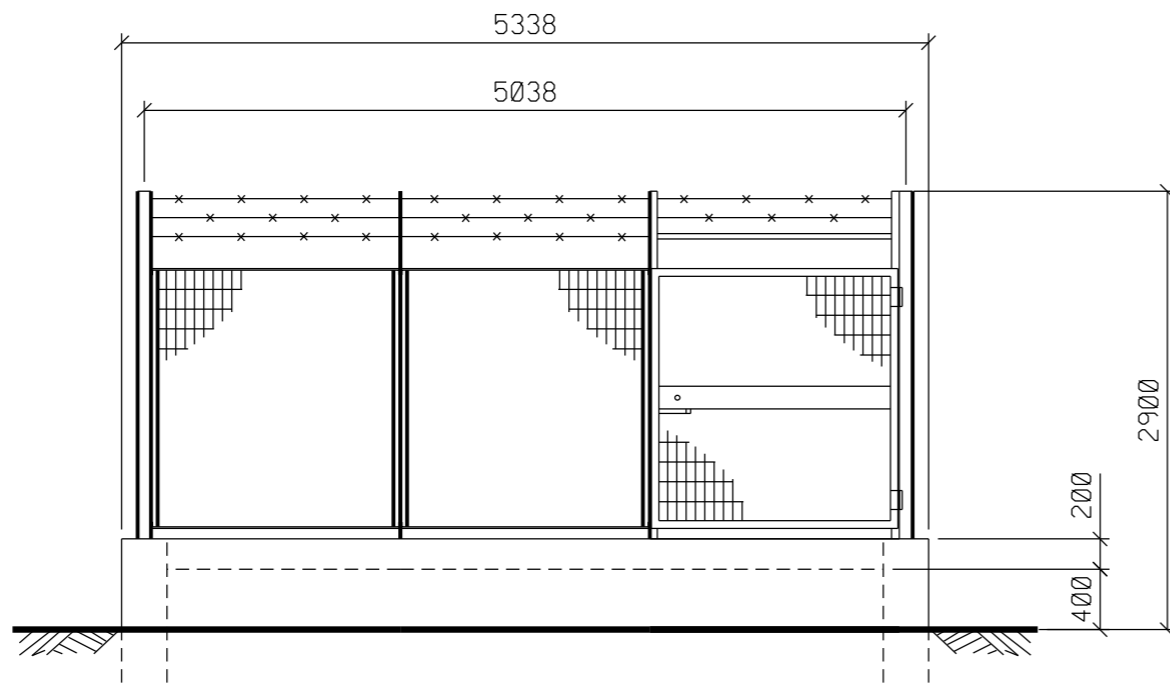


PROSPETTO A

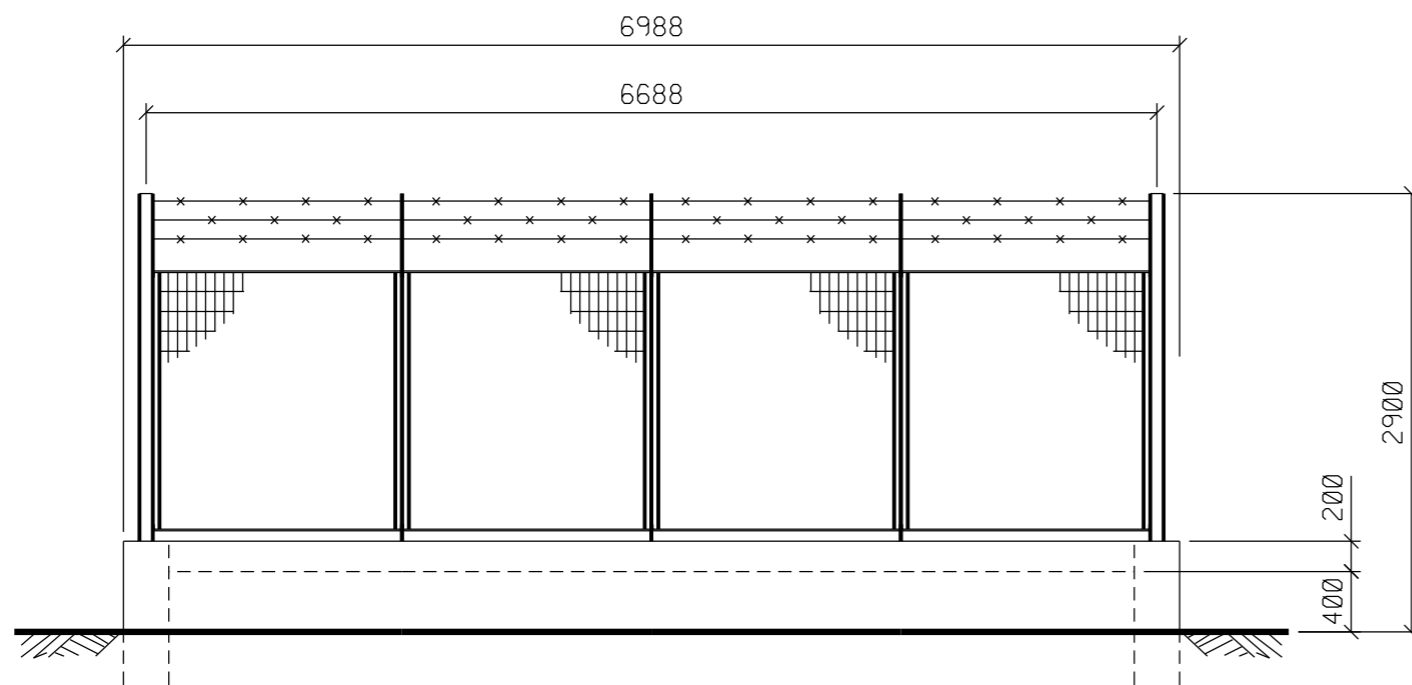

PROSPETTO B

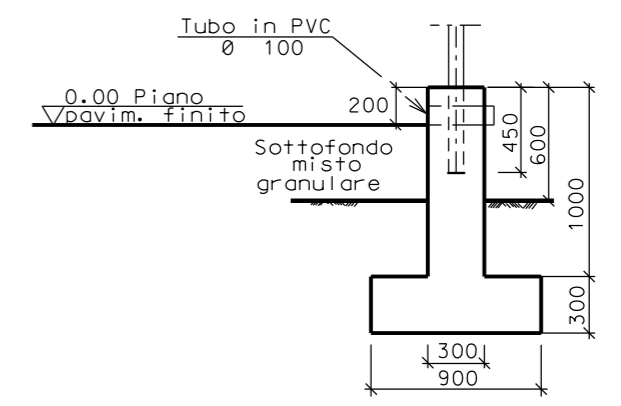

SEZIONE A - A

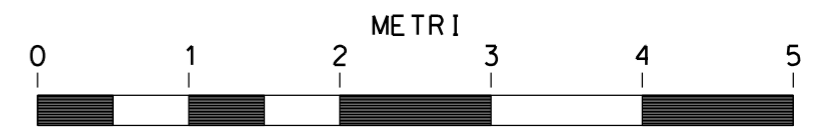

SCALA = 1:50