


DOCUMENTI DI RIFERIMENTO

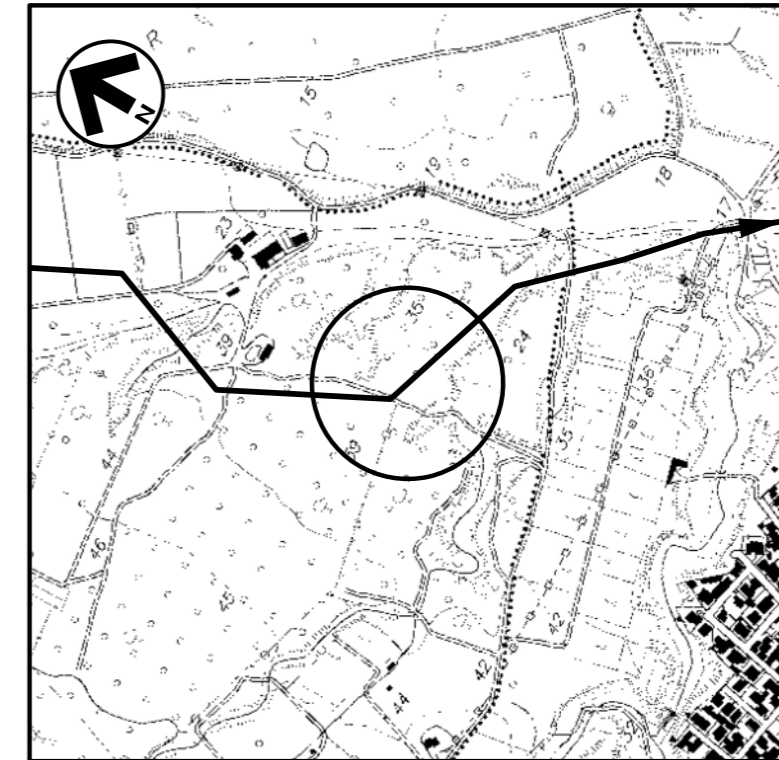

N.

COROGRAFIA 1:10000  
CTR 565040


0	MAGGIO '17	EMISSIONE	F.MARCHETTI	M.FORNAROLI	V.FORLIVESI G.GIOVANNINI
INDICE	DATA	R E V I S I O N I		ELABORATO	VERIFICATO
 <b>SNAM RETE GAS</b>		<b>PROGETTISTA</b>  <b>TechnipFMC</b> <small>Rif TPIDL: 073670-010-STC-3290-175          TECHNIP ITALY DIREZIONE LAVORI S.p.A.</small>		Dis. <b>ST-175</b>	
				Fg. <b>1</b> di <b>3</b>	
				Comm.	
				INDICE	
				Scala <b>1:50</b>	
				Sostituisce il ..... Sostituito dal .....	
		<b>Progetto:</b> <b>METANIZZAZIONE SARDEGNA</b> <b>MET. DERIVAZIONE PER CAPOTERRA-SARROCH</b> <b>DN 150 (6"), DP 75 bar</b>			
		<b>P.I.D.I. n.1 Loc. MARZALLOI</b> <b>PLANIMETRIA E PROSPETTI</b>			


Progetto: METANIZZAZIONE SARDEGNA  
 MET. DERIVAZIONE PER CAPOTERRA-SARROCH DN150 (6"), DP 75 bar


P.I.D.I. n.1 Loc. MARZALLOI  
 PLANIMETRIA

0	MAGGIO '17	EMISSIONE	F.MARCHETTI	M.FORNAROLI	V.FORLIVESTI G.GIOVANNINI
INDICE	DATA	REVISIONI	ELABORATO	VERIFICATO	APPROVATO
 SNAM RETE GAS			PROGETTISTA  TechnipFMC		DIS. N. ST-175
			Rif. TPIDL: 073670-010-STC-3290-175 TECHNIP ITALY DIREZIONE LAVORI S.p.A.		Comm.

Foglio  
 2  
 di 3  
 Scala  
 1:50

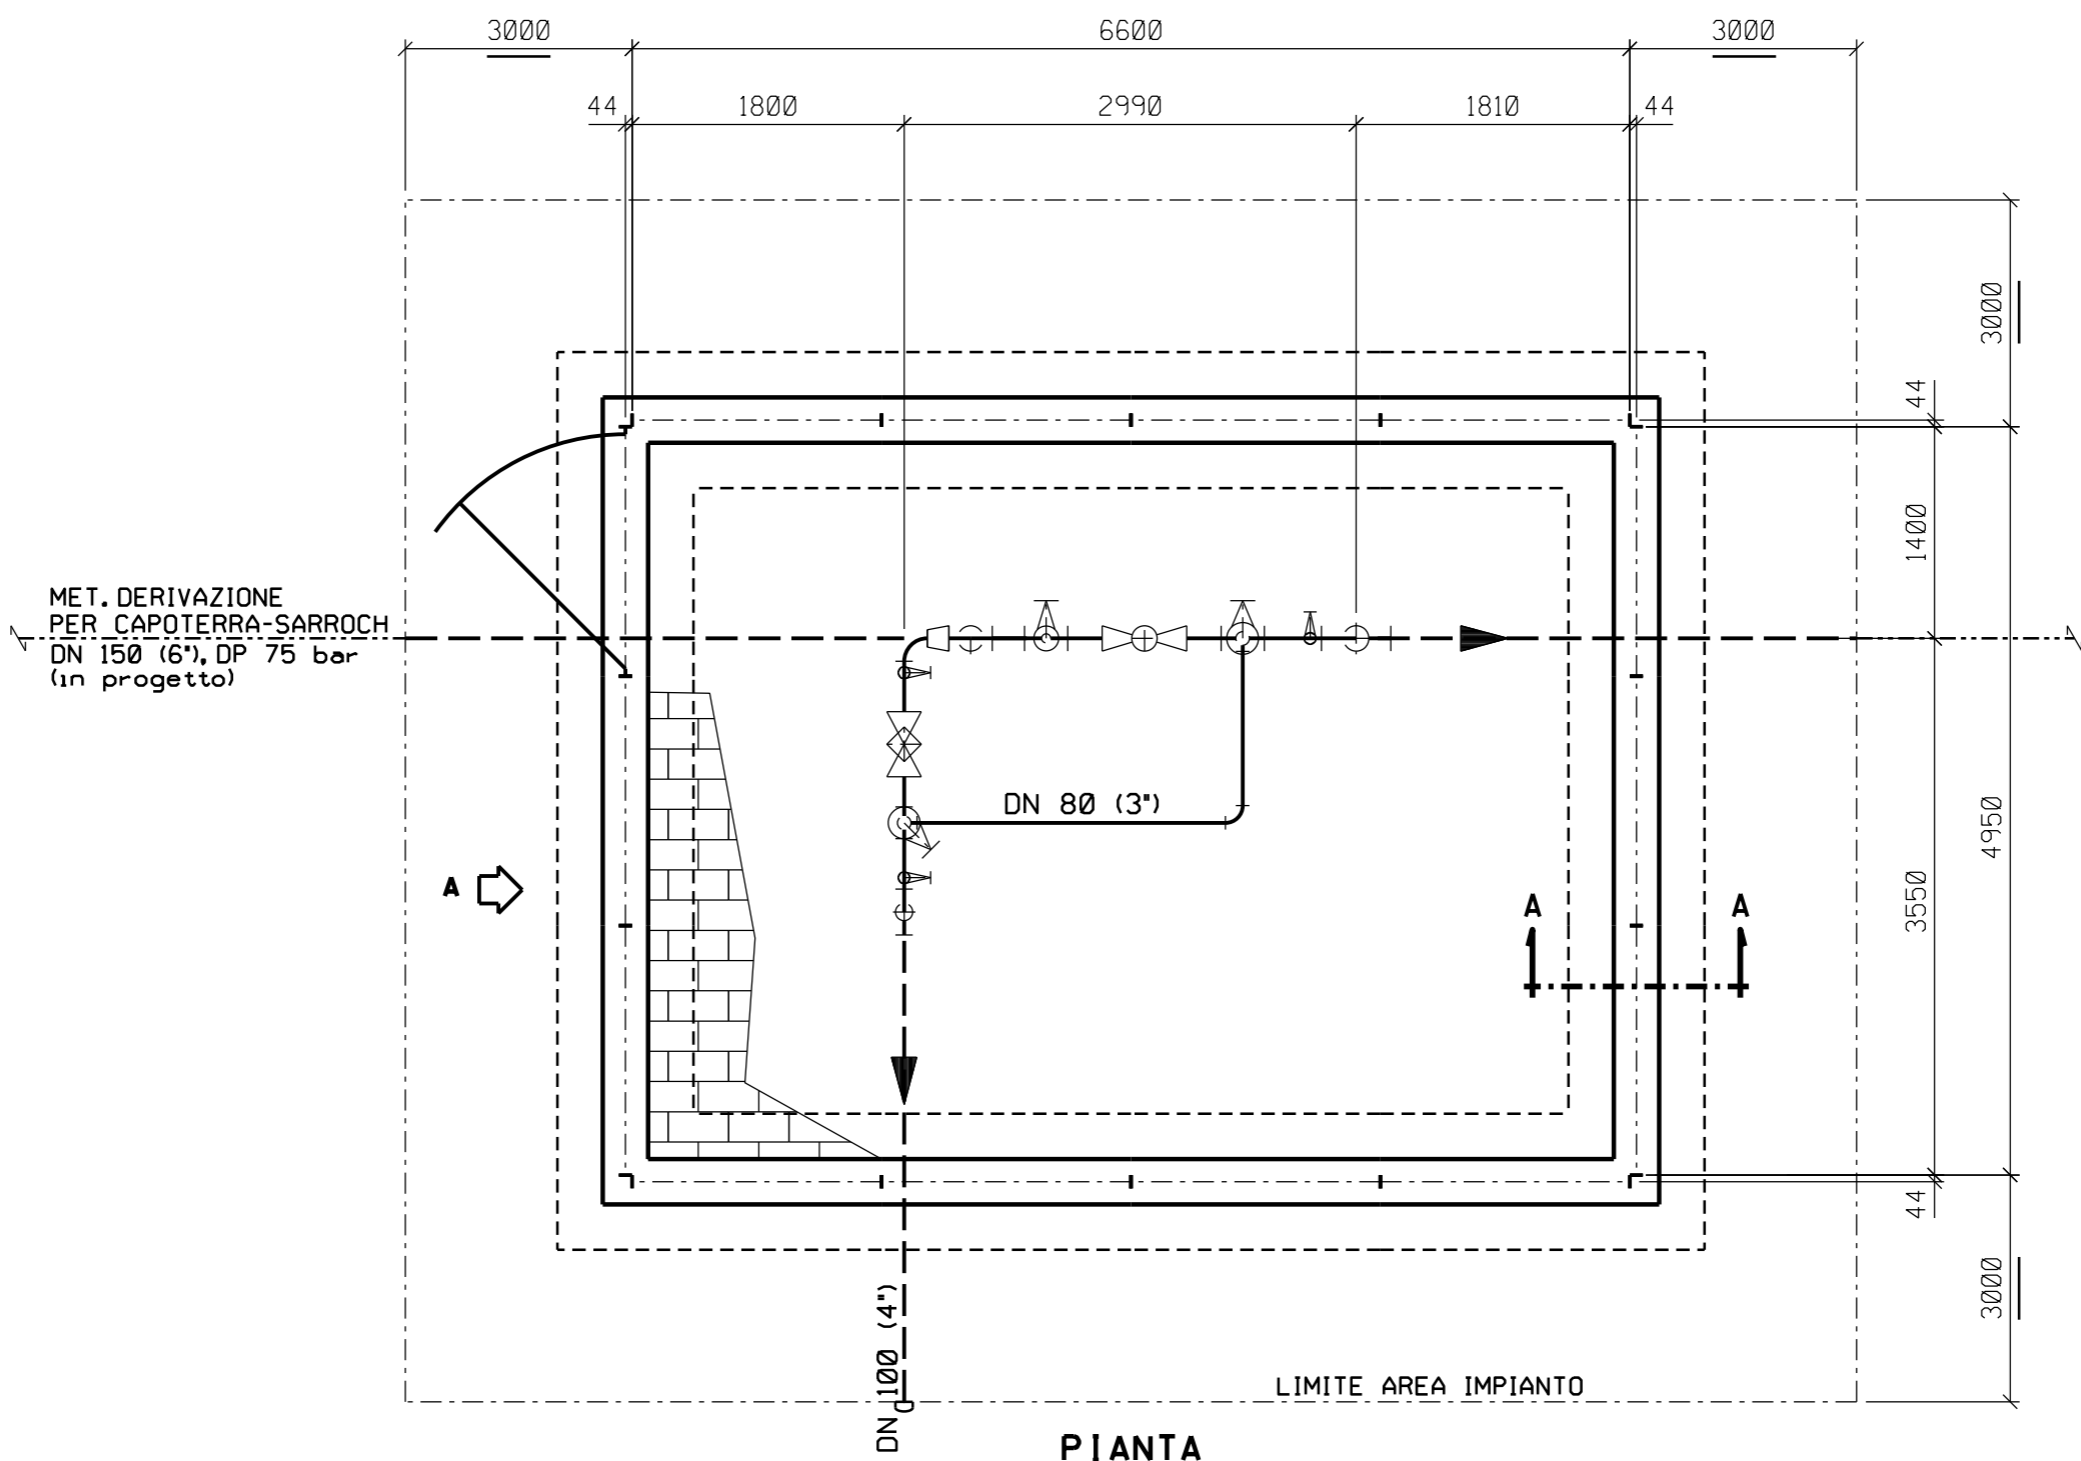

PIANTA  
  
 B

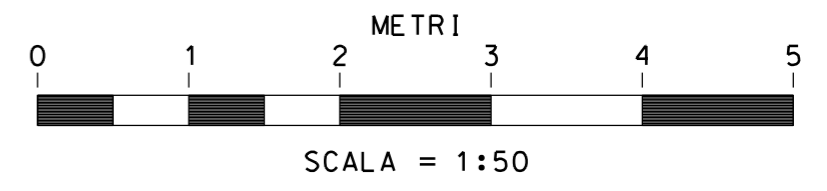


Progetto: METANIZZAZIONE SARDEGNA  
 MET. DERIVAZIONE PER CAPOTERRA-SARROCH DN150 (6"), DP 75 bar


P.I.D.I. n.1 Loc. MARZALLOI  
 PROSPETTI

0	MAGGIO '17	EMISSIONE	F. MARCHETTI	M. FORNAROLI	V. FORLIVESTI G. GIOVANNINI
INDICE	DATA	REVISIONI	ELABORATO	VERIFICATO	APPROVATO
 SNAM RETE GAS			PROGETTISTA  TechnipFMC		DIS. N. ST-175
			Rif. TPIDL: 073670-010-STC-3290-175 TECHNIP ITALY DIREZIONE LAVORI S.p.A.		Comm.


Foglio  
**3**  
 di 3  
 Scala  
**1:50**

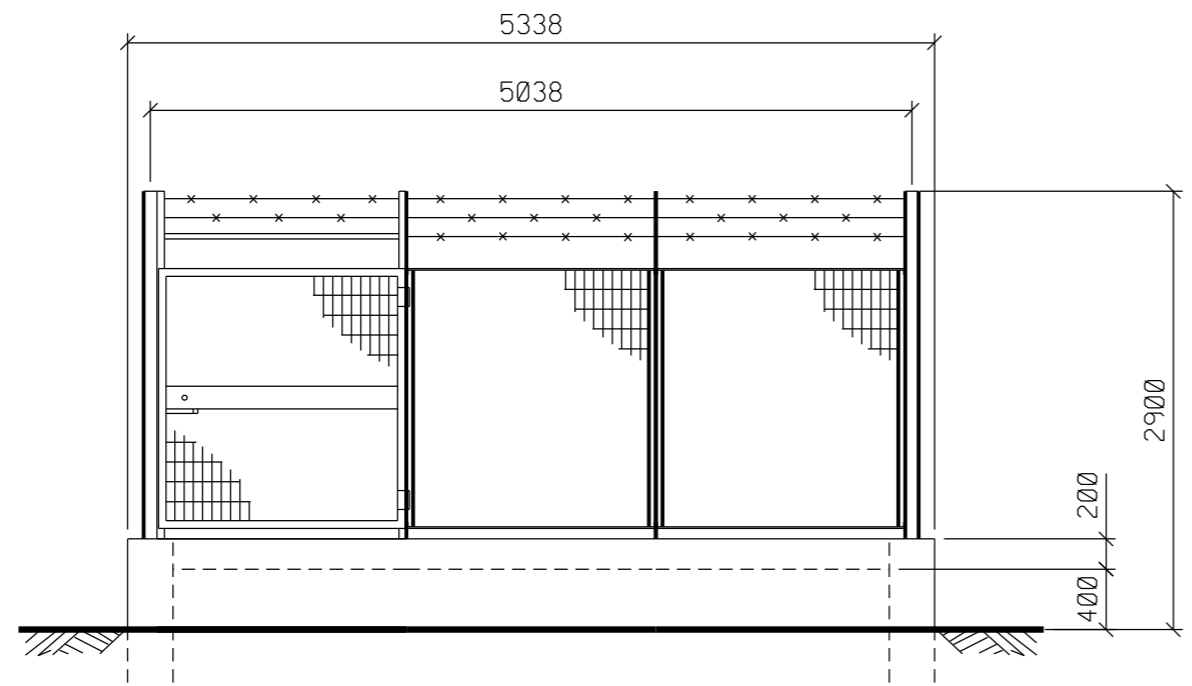


PROSPETTO A

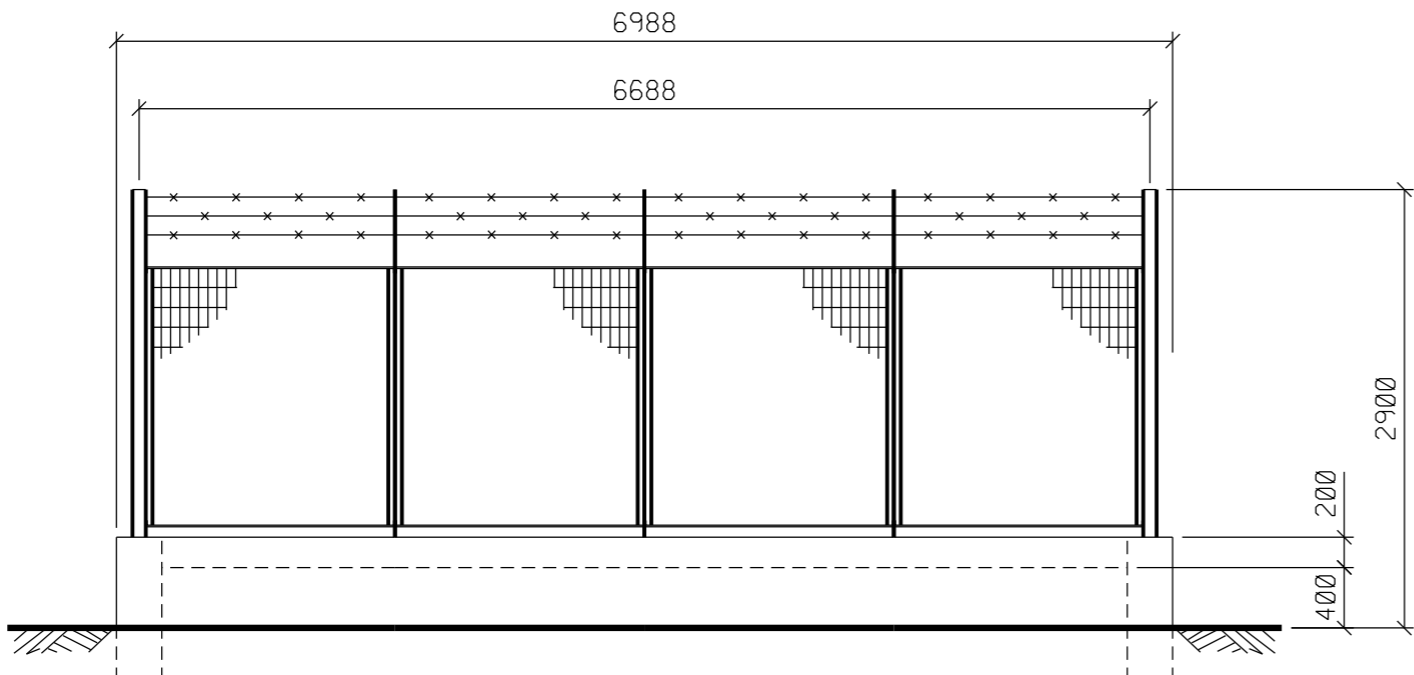

PROSPETTO B

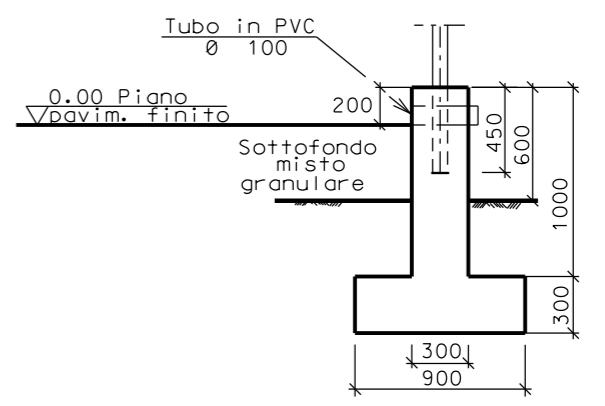

SEZIONE A - A

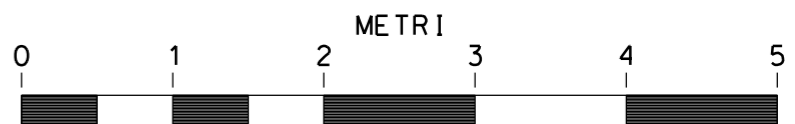

SCALA = 1:50