


DOCUMENTI DI RIFERIMENTO

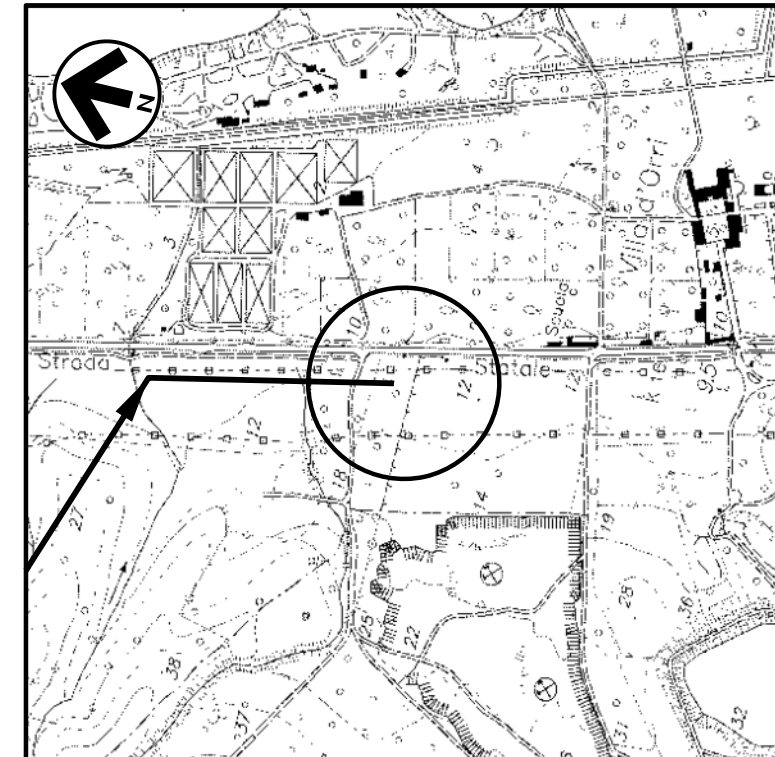

N.

COROGRAFIA 1:10000  
CTR 566050



0	MAGGIO '17	EMISSIONE	F. MARCHETTI	M. FORNAROLI	V. FORLIVESI G. GIOVANNINI
INDICE	DATA	REVISIONI	ELABORATO	VERIFICATO	APPROVATO
	SNAM RETE GAS	PROGETTISTA	 Rif. TPIDL: 073670-010-STC-3290-176 TECHNIP ITALY DIREZIONE LAVORI S.p.A.		
Progetto: METANIZZAZIONE SARDEGNA MET. DERIVAZIONE PER CAPOTERRA-SARROCH DN 150 (6"), DP 75 bar			Dis. <b>ST-176</b> Fg. <b>1</b> di <b>3</b>		
P.I.D.I. n.2 Loc. VILLA D'ORRI PLANIMETRIA E PROSPETTI			Comm. Sostituisce il ..... Sostituito dal .....		
INDICE	0				
Scala	1:50				

Progetto: METANIZZAZIONE SARDEGNA  
 MET. DERIVAZIONE PER CAPOTERRA-SARROCH DN150 (6"), DP 75 bar

P.I.D.I. n.2 Loc. VILLA D'ORRI  
 PLANIMETRIA



0	MAGGIO '17	EMISSIONE	F. MARCHETTI	M. FORNAROLI	V. FORLIVESTI G. GIOVANNINI
INDICE	DATA	REVISIONI	ELABORATO	VERIFICATO	APPROVATO
 SNAM RETE GAS			PROGETTISTA  TechnipFMC		DIS. N. ST-176
Rif. TPIDL: 073670-010-STC-3290-176 TECHNIP ITALY DIREZIONE LAVORI S.p.A.					Comm.

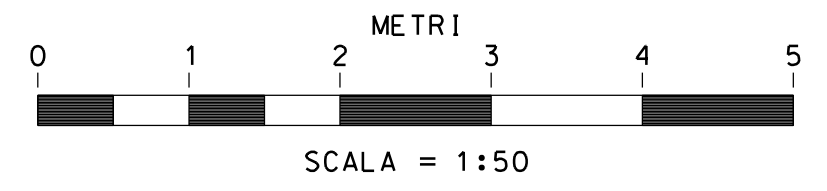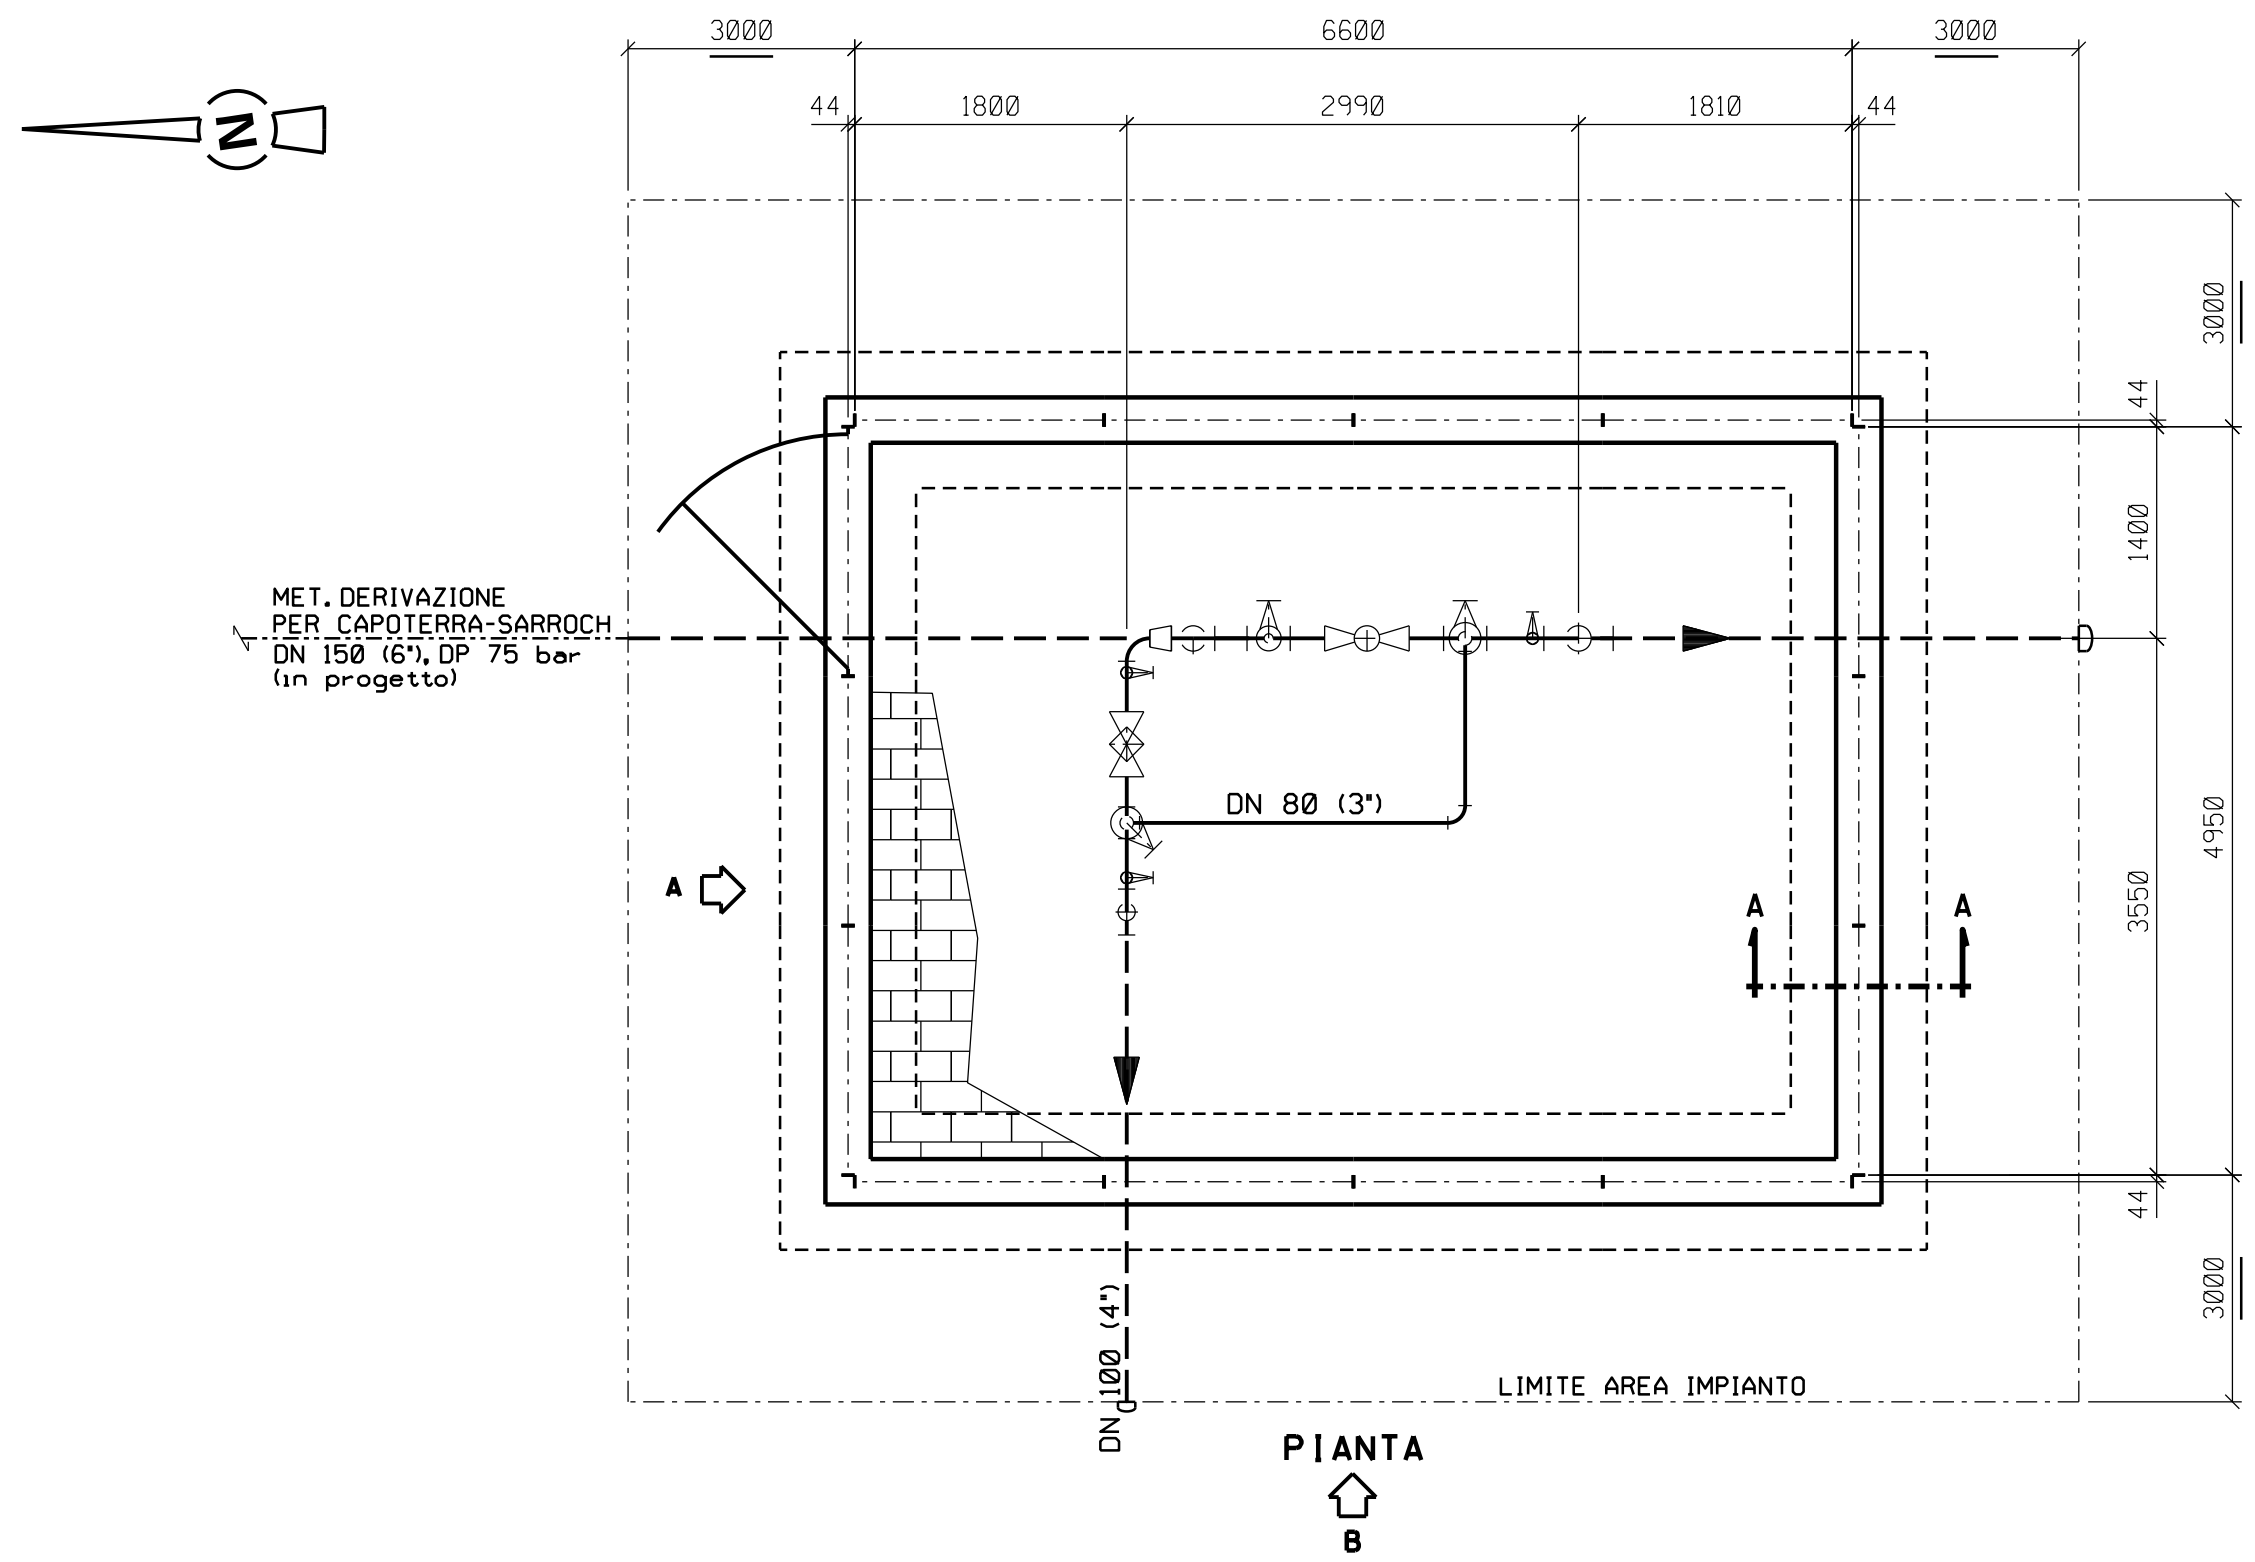Foglio  
 2  
 di 3  
 Scala  
 1:50




Progetto: METANIZZAZIONE SARDEGNA  
 MET. DERIVAZIONE PER CAPOTERRA-SARROCH DN150 (6"), DP 75 bar


P.I.D.I. n.2 Loc. VILLA D'ORRI  
 PROSPETTI

0	MAGGIO '17	EMISSIONE	F. MARCHETTI	M. FORNAROLI	V. FORLIVESTI G. GIOVANNINI
INDICE	DATA	REVISIONI	ELABORATO	VERIFICATO	APPROVATO
 <b>SNAM RETE GAS</b>			<b>PROGETTISTA</b>  <b>TechnipFMC</b>		DIS. N. ST-176
Rif. TPIDL: 073670-010-STC-3290-176 TECHNIP ITALY DIREZIONE LAVORI S.p.A.					Comm.


Foglio  
**3**  
 di 3  
 Scala  
**1:50**

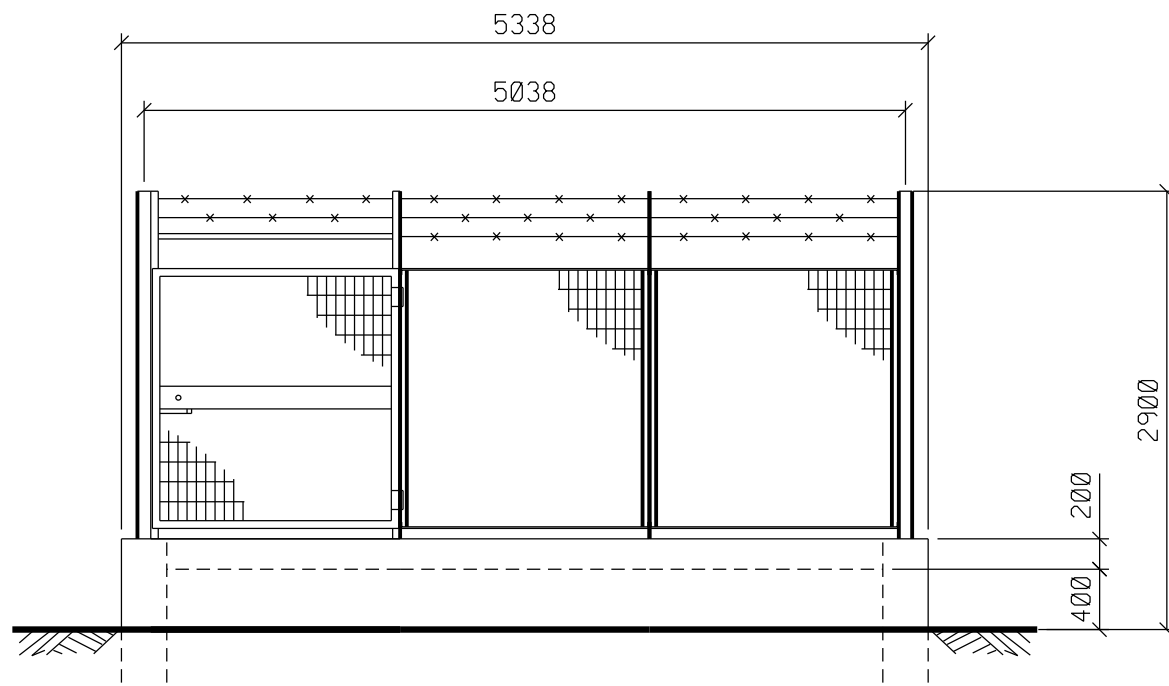


**PROSPETTO A**

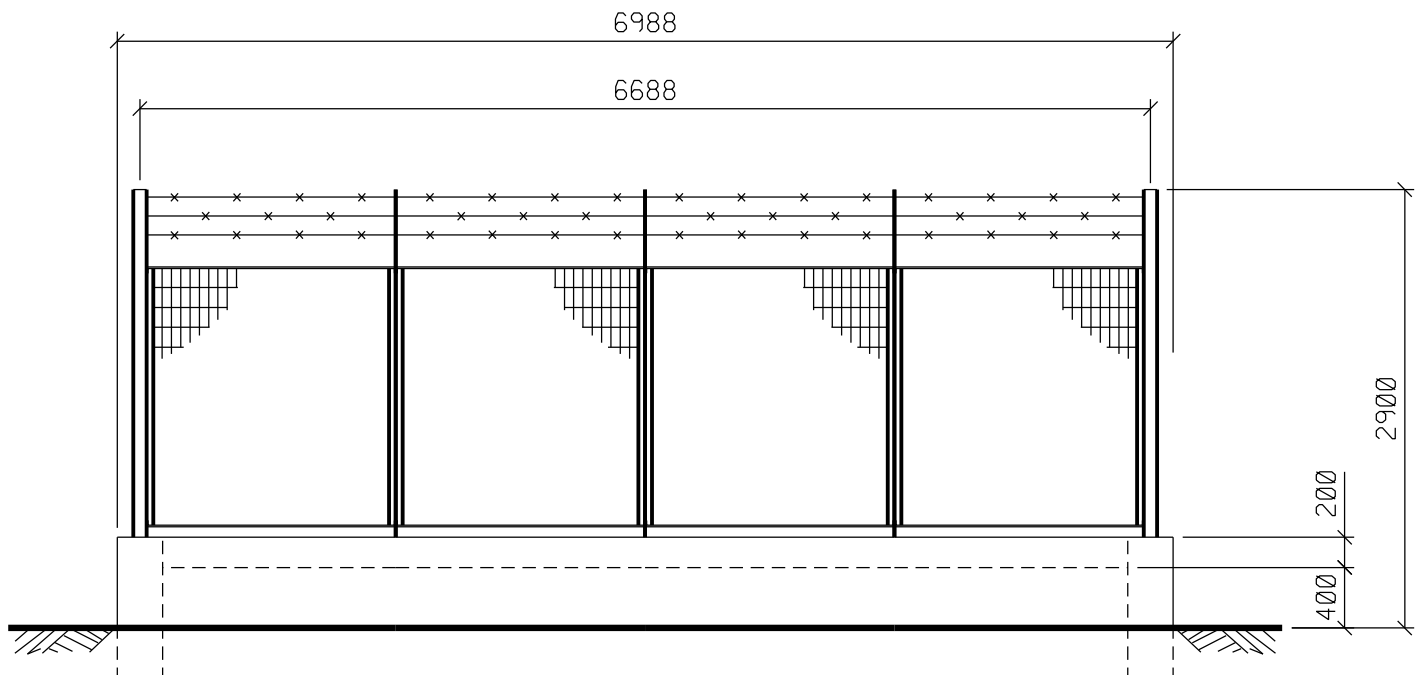

**PROSPETTO B**

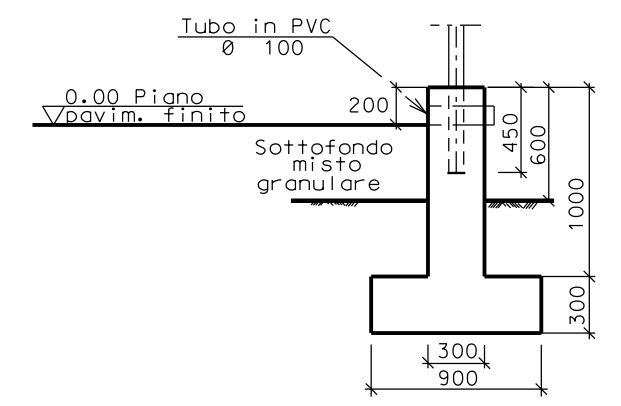

**SEZIONE A - A**

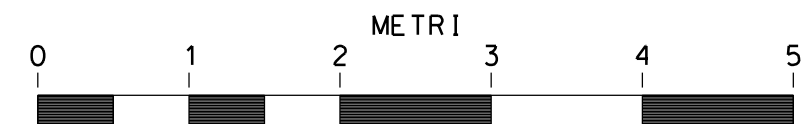

SCALA = 1:50