


DOCUMENTI DI RIFERIMENTO

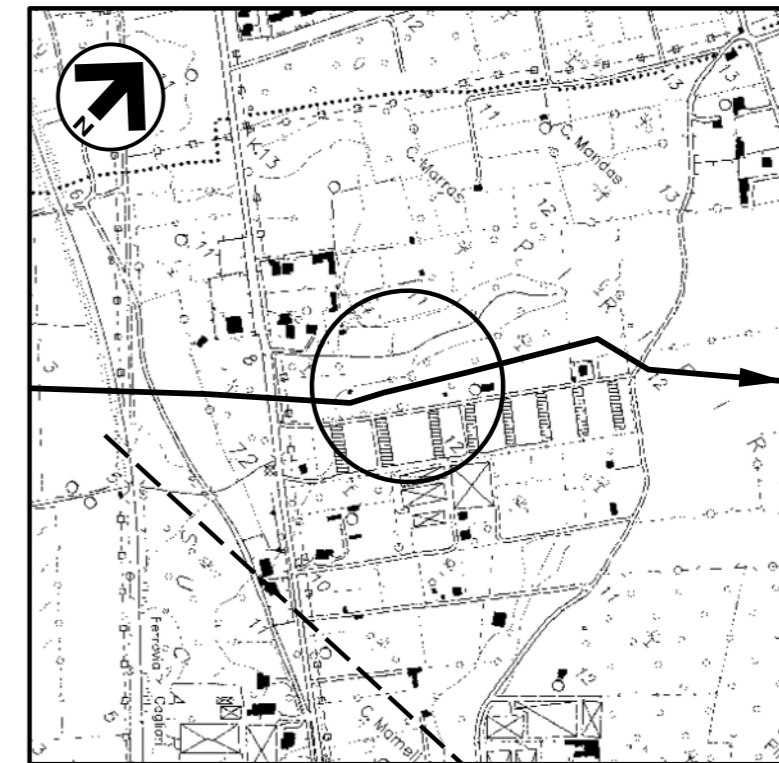

N.

COROGRAFIA 1:10000
CTR 556120 - 556080




0			MAGGIO '17	EMISSIONE	F. MARCHETTI	M. FORNAROLI	V. FORLIVESI G. GIOVANNINI								
INDICE	DATA	R E V I S I O N I			ELABORATO	VERIFICATO	APPROVATO								
 SNAM RETE GAS		PROGETTISTA		 TechnipFMC Rif. TPIDL: 073670-010-STC-3290-160 TECHNIP ITALY DIREZIONE LAVORI S.p.A.			Dis. ST-178								
							Fg. 1 di 3								
							Comm.								
							INDICE <table border="1" style="display: inline-table; vertical-align: middle;"> <tr> <td>0</td> <td></td> <td></td> <td></td> <td></td> <td></td> <td></td> <td></td> </tr> </table>	0							
0															
							Scala 1:50								
							Sostituisce il Sostituito dal								
Progetto: METANIZZAZIONE SARDEGNA MET. DERIVAZIONE PER MONSERRATO DN 250 (10"), DP 75 bar P.I.D.I. n.2 Loc. PIRIPIRI PLANIMETRIA E PROSPETTI															

Progetto: METANIZZAZIONE SARDEGNA
 MET. DERIVAZIONE PER MONSERRATO DN250 (10"), DP 75 bar

P.I.D.I. n.2 Loc. PIRIPIRI
 PLANIMETRIA


0	MAGGIO '17	EMISSIONE	F. MARCHETTI	M. FORNAROLI	V. FORLIVESTI G. GIOVANNINI
INDICE	DATA	REVISIONI	ELABORATO	VERIFICATO	APPROVATO
 SNAM RETE GAS			PROGETTISTA  TechnipFMC		DIS. N. ST-178
Rif. TPIDL: 073670-010-STC-3290-160 TECHNIP ITALY DIREZIONE LAVORI S.p.A.					Comm.

Foglio
 2
 di 3
 Scala
 1:50

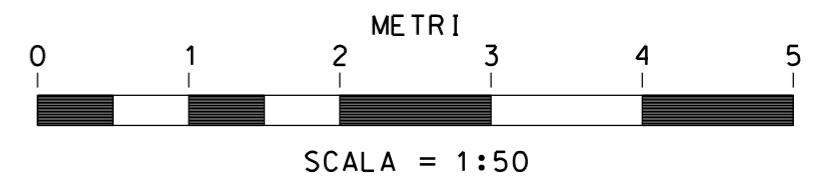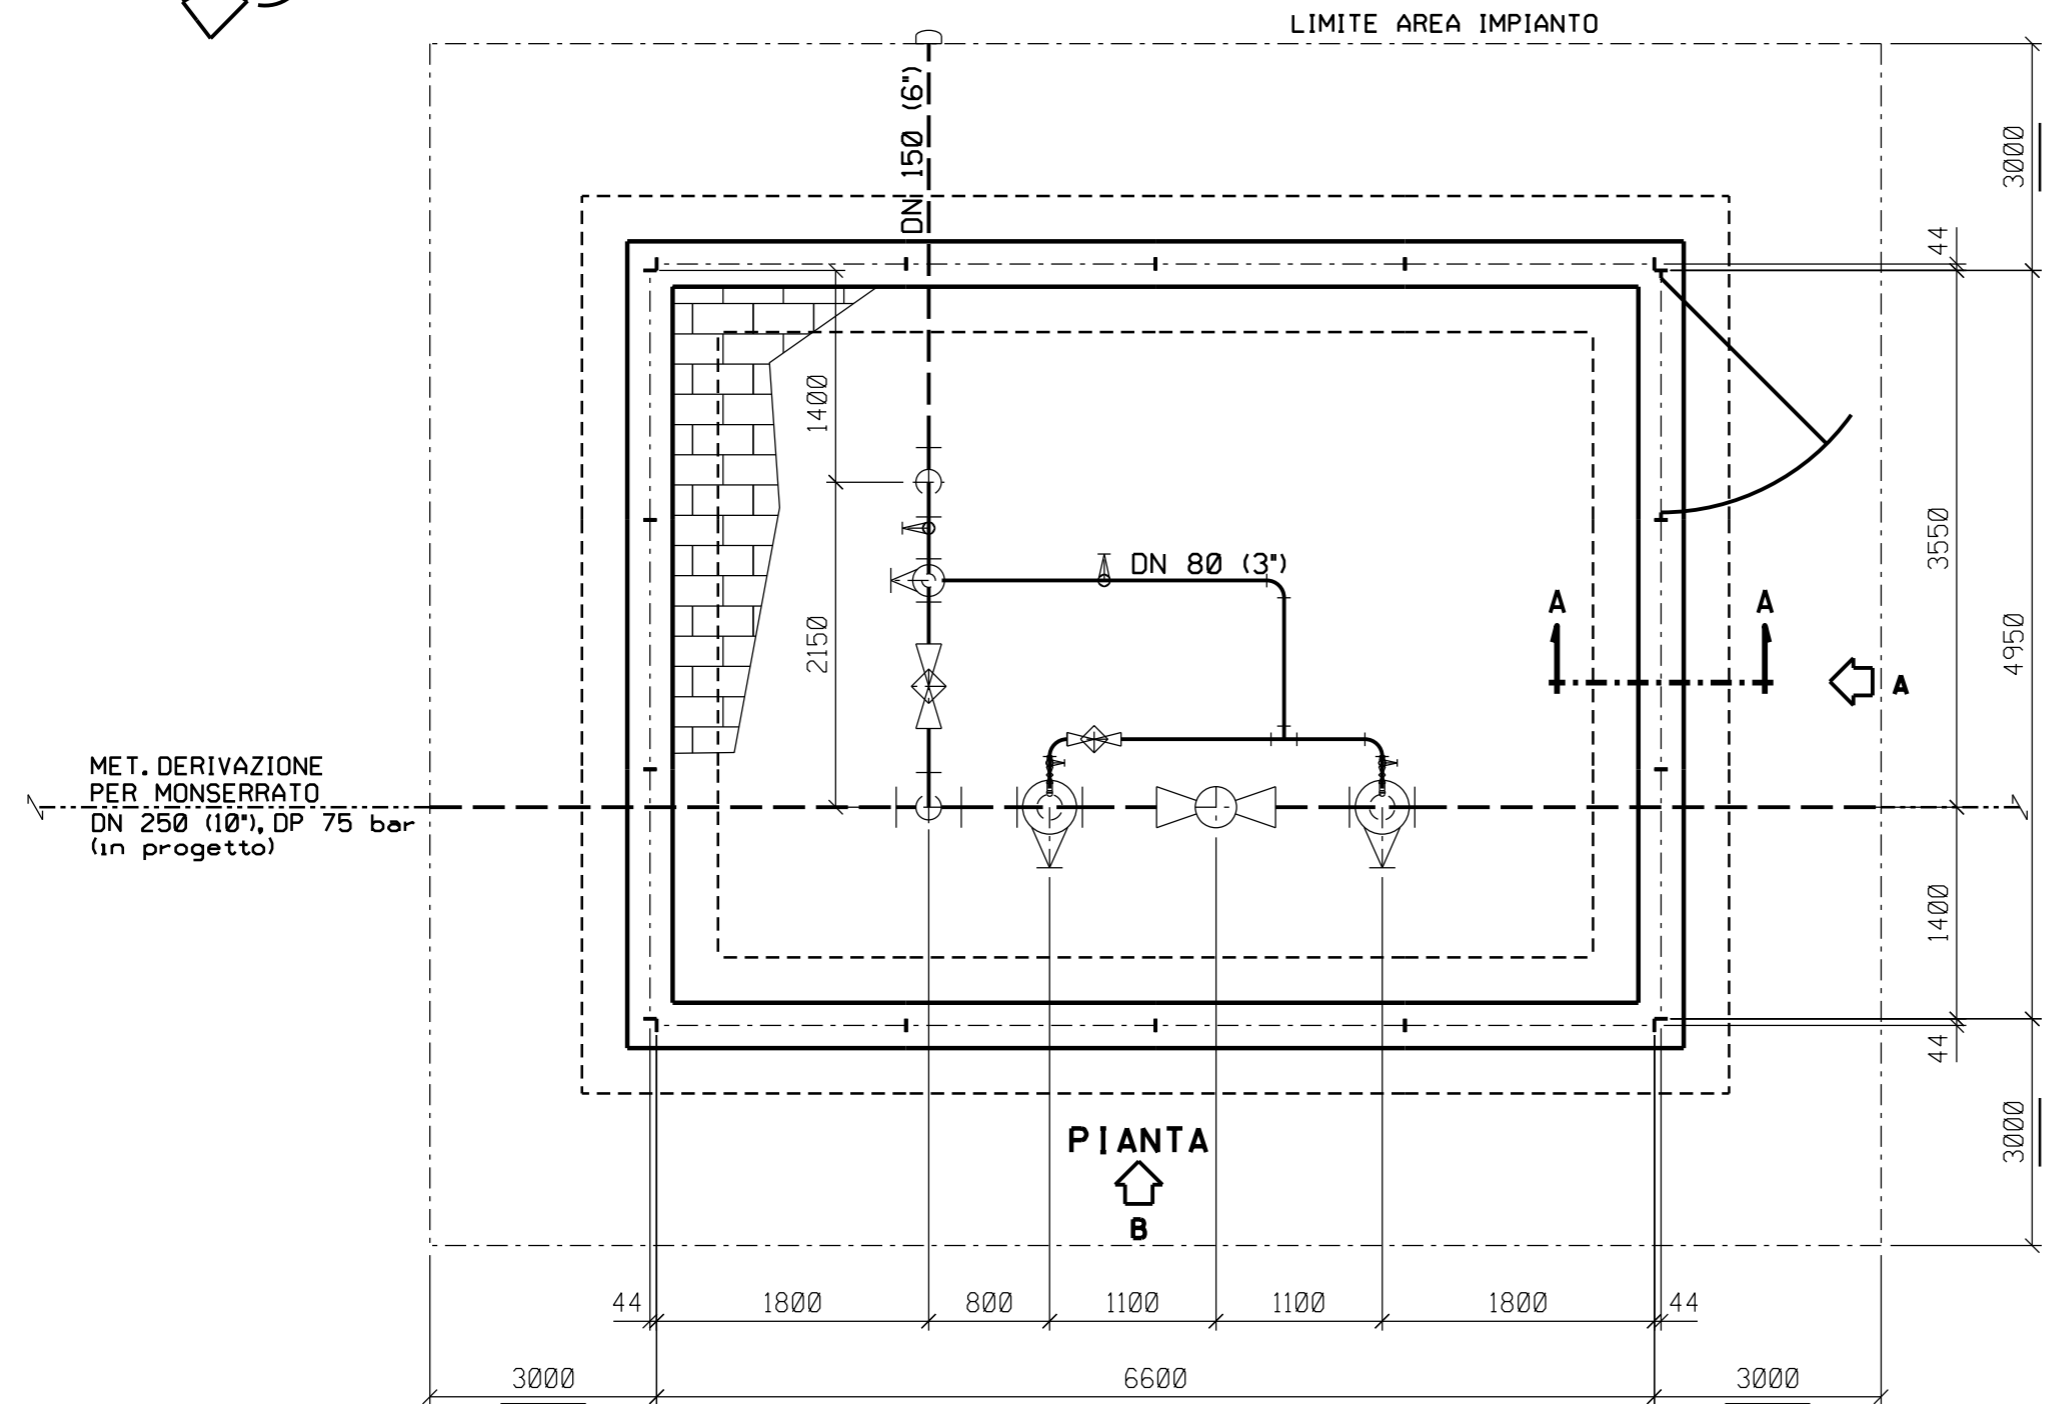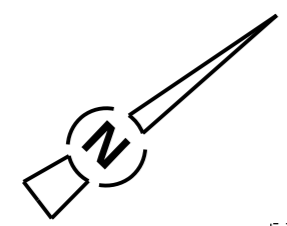


Progetto: METANIZZAZIONE SARDEGNA
 MET. DERIVAZIONE PER MONSERRATO DN250 (10"), DP 75 bar


P.I.D.I. n.2 Loc. PIRIPIRI
 PROSPETTI

0	MAGGIO '17	EMISSIONE	F. MARCHETTI	M. FORNAROLI	V. FORLIVESTI G. GIOVANNINI
INDICE	DATA	REVISIONI	ELABORATO	VERIFICATO	APPROVATO
 SNAM RETE GAS			PROGETTISTA TechnipFMC Rif. TPIDL: 073670-010-STC-3290-160 TECHNIP ITALY DIREZIONE LAVORI S.p.A.		DIS. N. ST-178 Comm.


Foglio
3
 di 3
 Scala
1:50

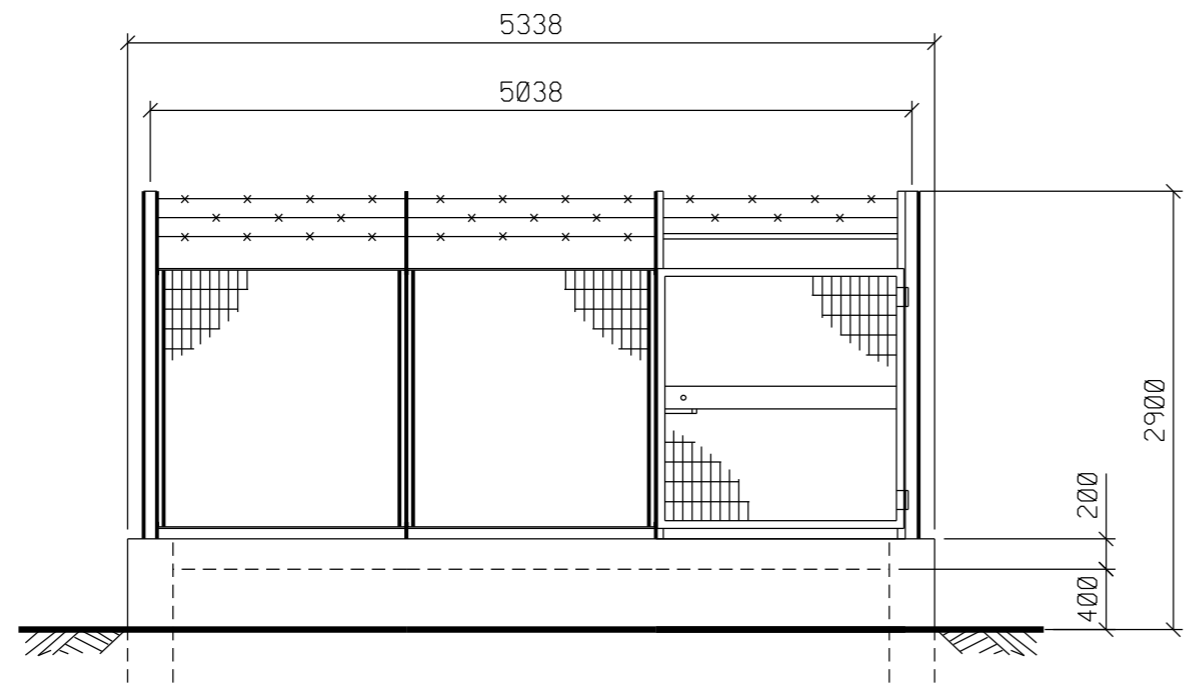


PROSPETTO A

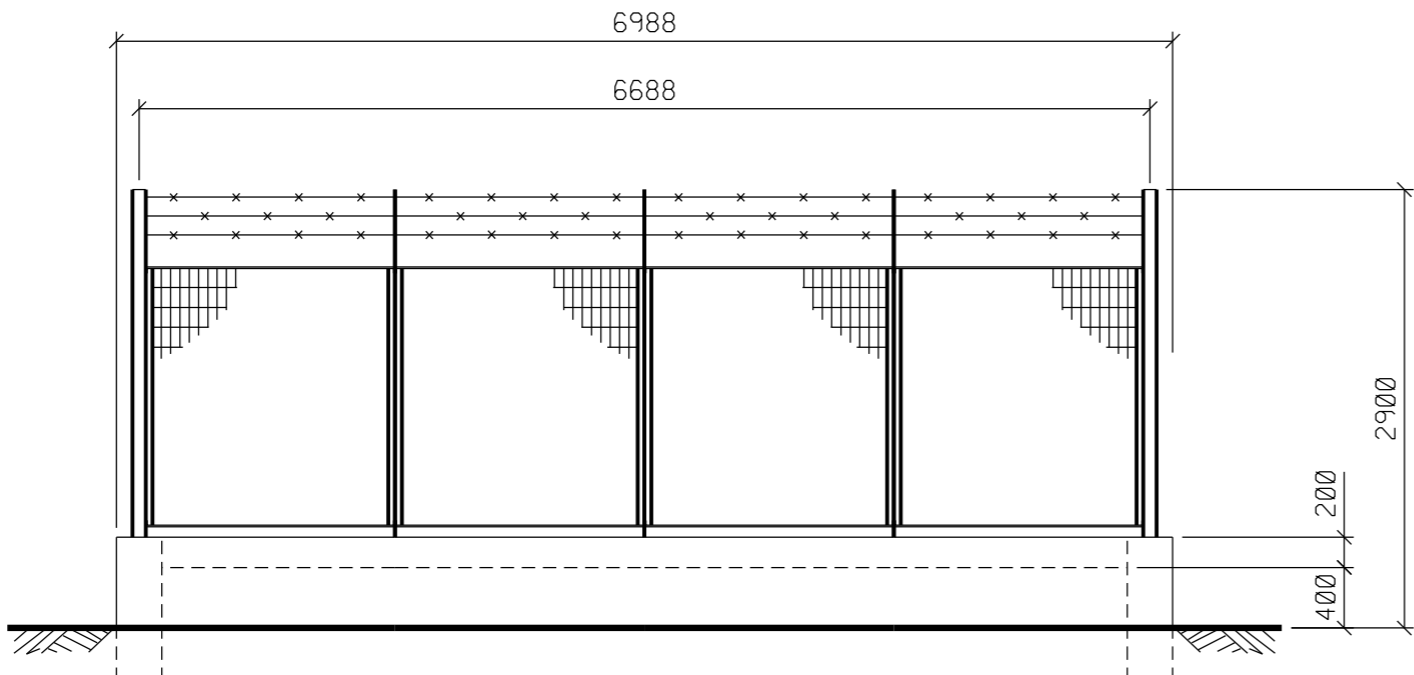

PROSPETTO B

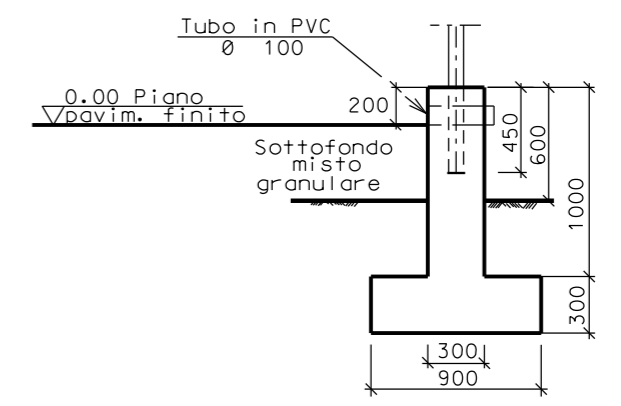

SEZIONE A - A

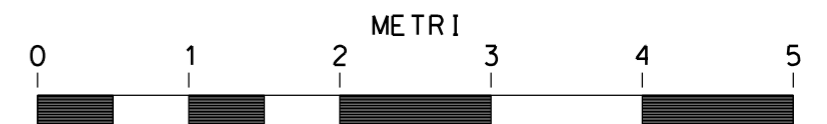

SCALA = 1:50