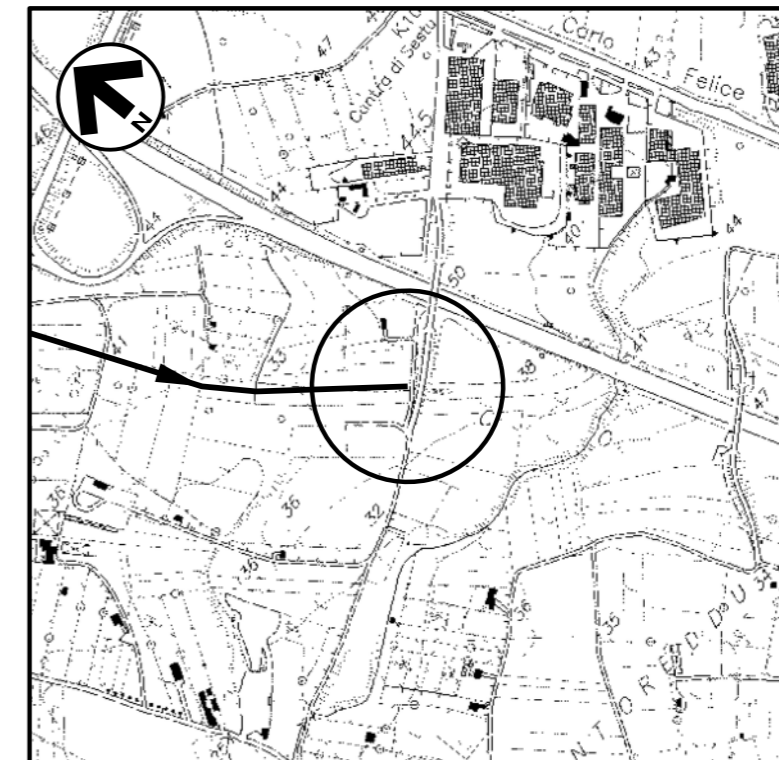


DOCUMENTI DI RIFERIMENTO

N.

COROGRAFIA 1:10000
CTR 557090




0	MAGGIO '17	EMISSIONE	F.MARCHETTI	M.FORNAROLI	V.FORLIVESI G.GIOVANNINI
INDICE	DATA	REVISIONI	ELABORATO	VERIFICATO	APPROVATO
	SNAM RETE GAS	PROGETTISTA	 Rif. TPIDL: 073670-010-STC-3290-161 TECHNIP ITALY DIREZIONE LAVORI S.p.A.		
Progetto: METANIZZAZIONE SARDEGNA MET. DERIVAZIONE PER MONSERRATO DN 250 (10"), DP 75 bar			Dis. ST-179 Fg. 1 di 3		
P.I.D.I. n.3 Loc. CANTONIERA DI SESTU PLANIMETRIA E PROSPETTI			Comm. Sostituisce il Sostituito dal		
INDICE	0				
Scala	1:50				

Progetto: METANIZZAZIONE SARDEGNA
 MET. DERIVAZIONE PER MONSERRATO DN250 (10"), DP 75 bar

P.I.D.I. n.3 Loc. CANTONIERA DI SESTU
 PLANIMETRIA

0	MAGGIO '17	EMISSIONE	F. MARCHETTI	M. FORNAROLI	V. FORLIVESTI G. GIOVANNINI
INDICE	DATA	REVISIONI	ELABORATO	VERIFICATO	APPROVATO
 SNAM RETE GAS			PROGETTISTA  TechnipFMC		DIS. N. ST-179
Rif. TPIDL: 073670-010-STC-3290-161 TECHNIP ITALY DIREZIONE LAVORI S.p.A.					Comm.

Foglio
2
 di 3
 Scala
1:50

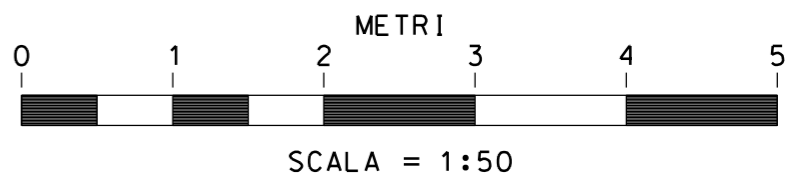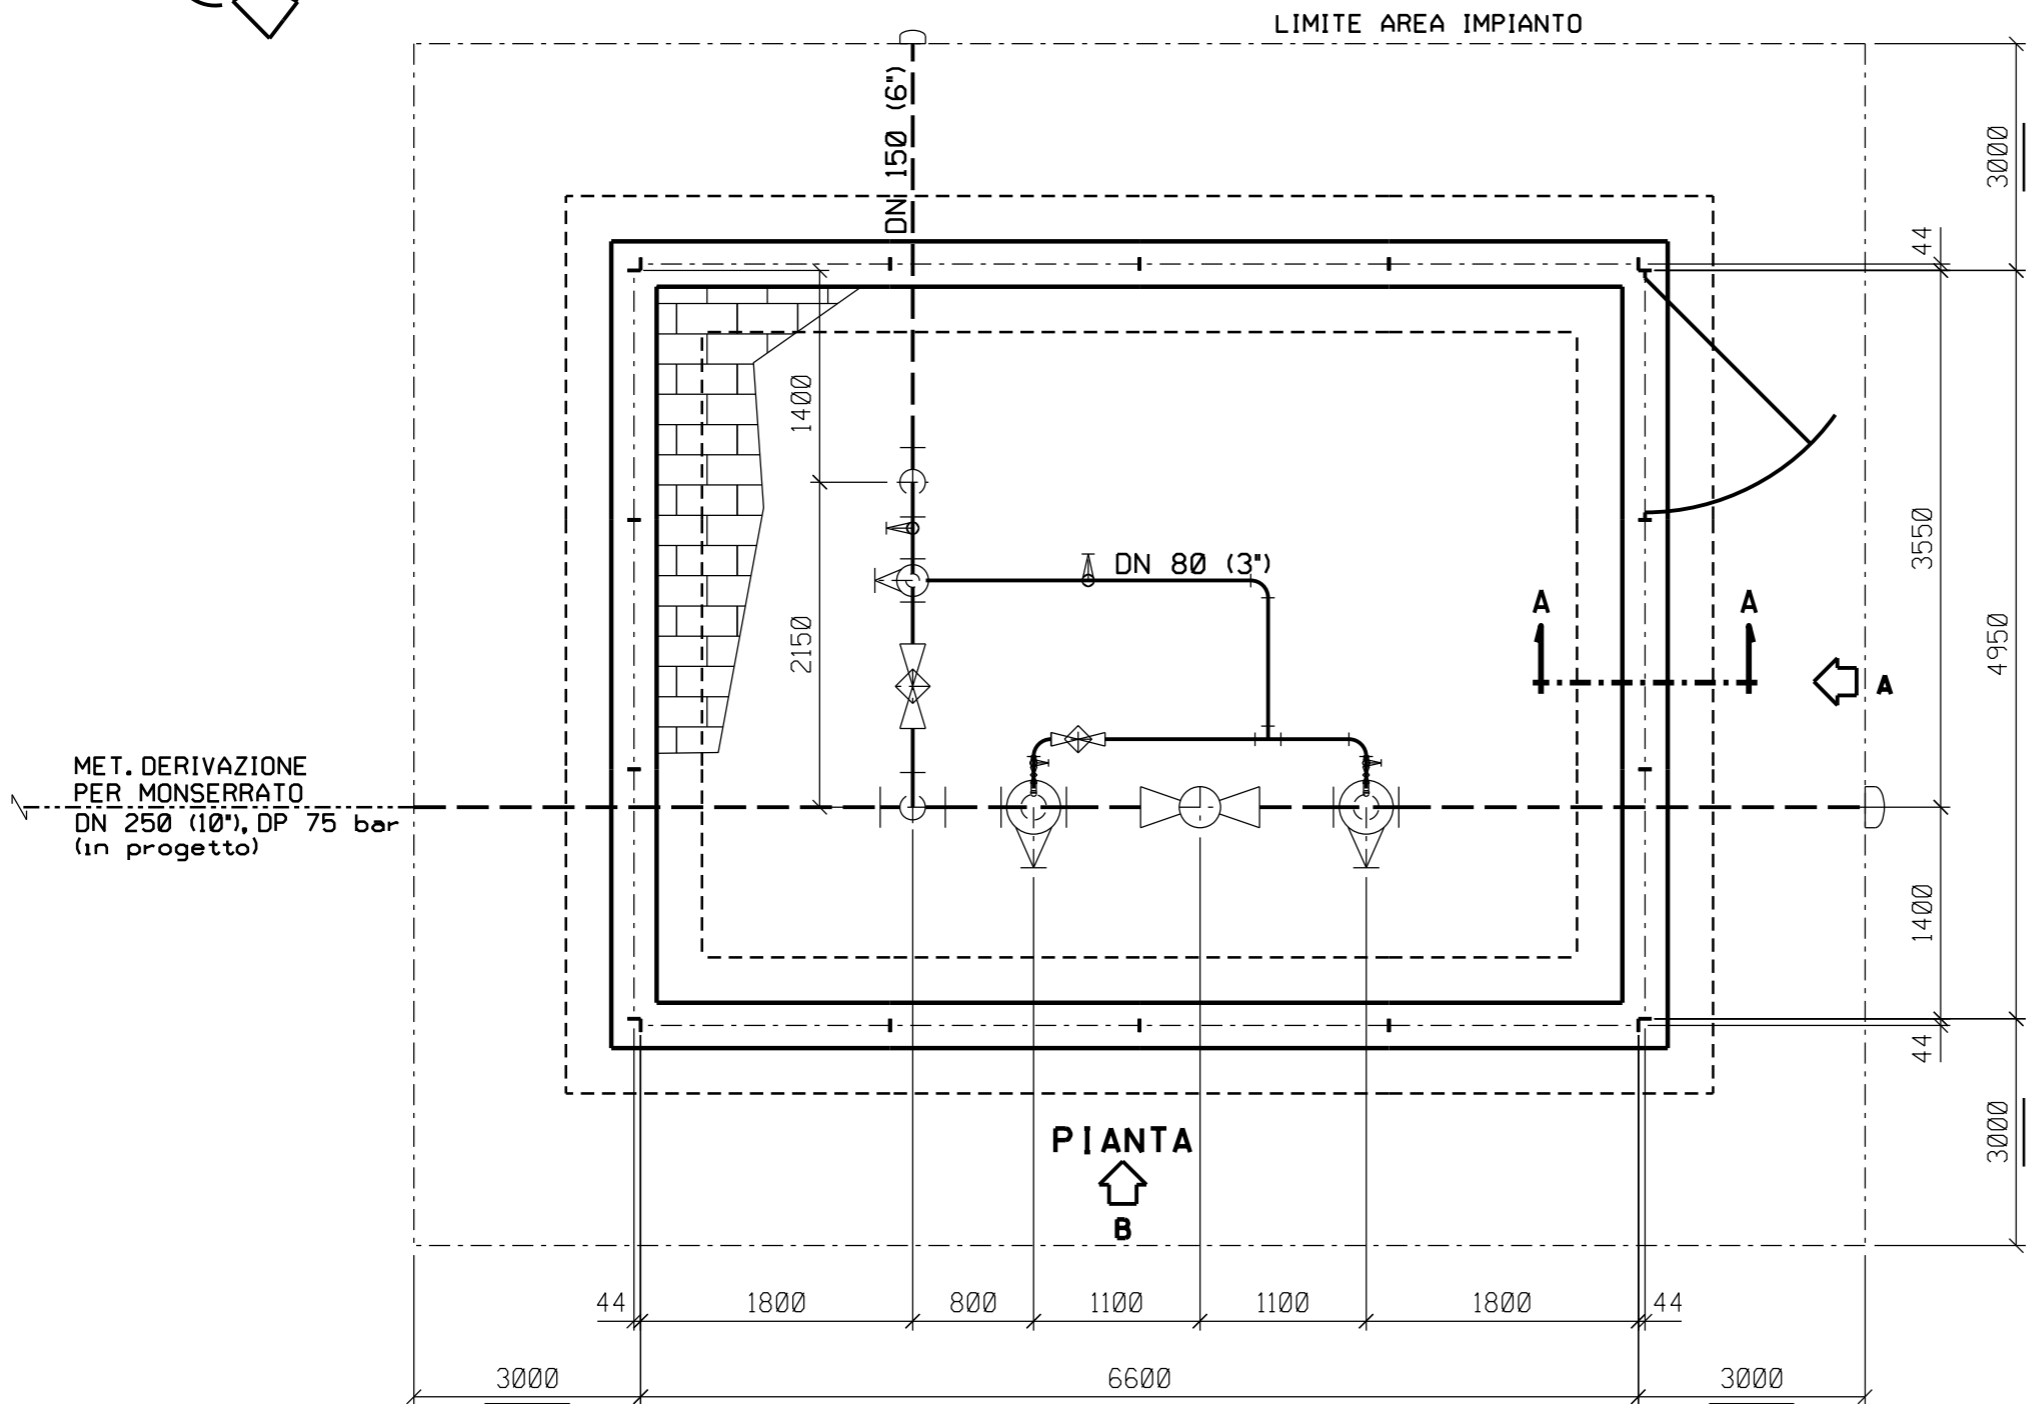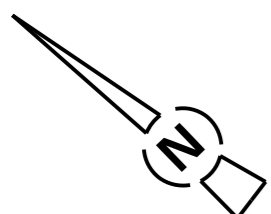


Progetto: METANIZZAZIONE SARDEGNA
 MET. DERIVAZIONE PER MONSERRATO DN250 (10"), DP 75 bar


P.I.D.I. n.3 Loc. CANTONIERA DI SESTU
 PROSPETTI

0	MAGGIO '17	EMISSIONE	F. MARCHETTI	M. FORNAROLI	V. FORLIVESTI G. GIOVANNINI
INDICE	DATA	REVISIONI	ELABORATO	VERIFICATO	APPROVATO
 SNAM RETE GAS			PROGETTISTA  TechnipFMC		DIS. N. ST-179
			Rif. TPIDL: 073670-010-STC-3290-161 TECHNIP ITALY DIREZIONE LAVORI S.p.A.		Comm.


Foglio
3
 di 3
 Scala
1:50

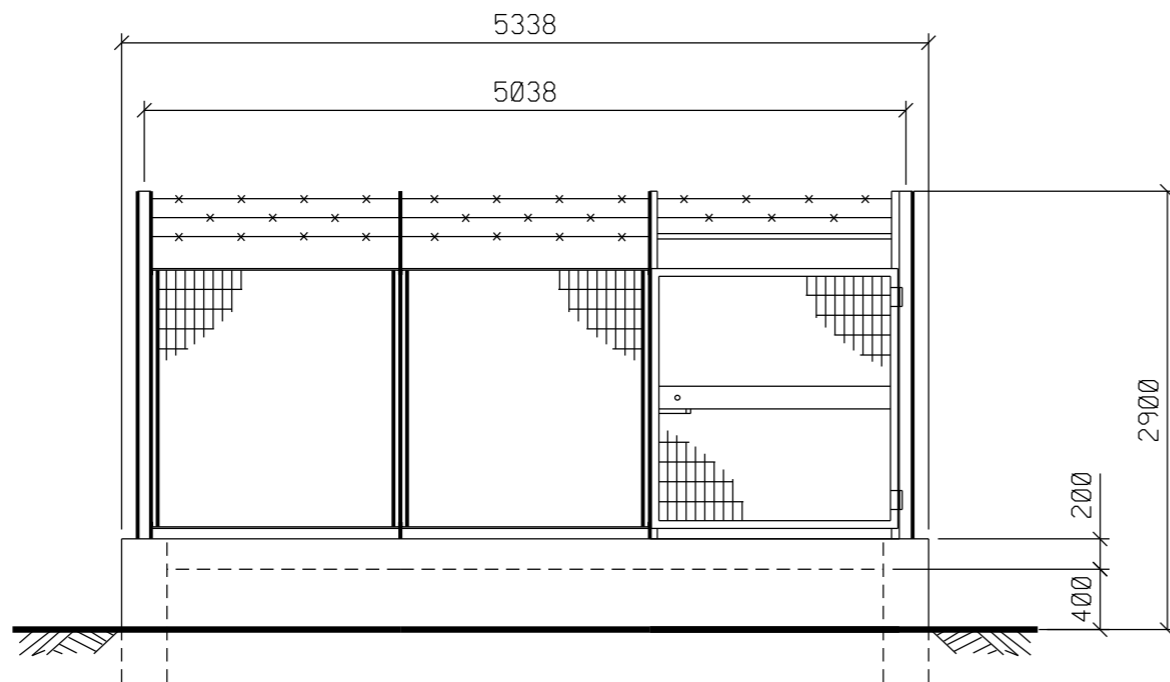

PROSPETTO A

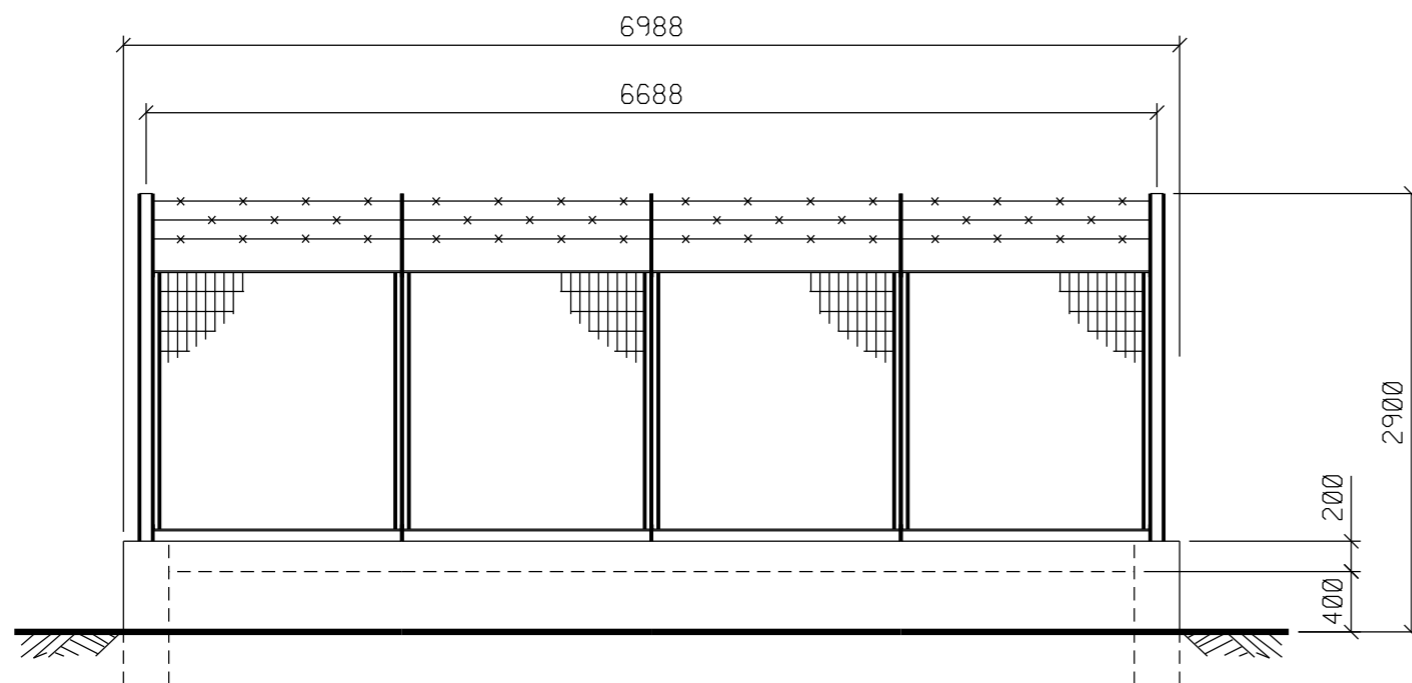

PROSPETTO B

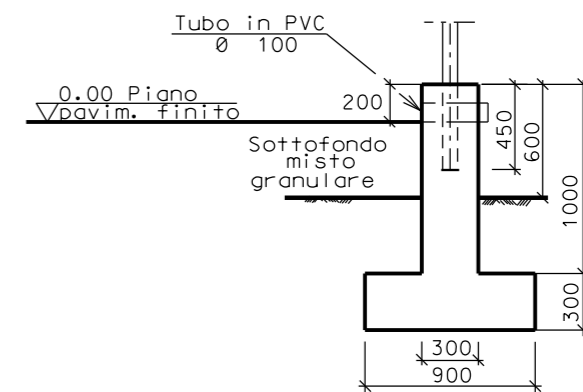

SEZIONE A - A



SCALA = 1:50