

Il presente disegno e' di proprieta' aziendale - La Societa' tutelera' i propri diritti a termine di legge.



COROGRAFIA Scala 1:500.000

0	31/03/2017	EMISSIONE	F.CRISTOFARO	C.CASATI	V.FORLIVESI G.GIOVANNINI
INDICE	DATA	REVISIONI	ELABORATO	VERIFICATO	APPROVATO
			PROGETTISTA Rif TPIDL 073670-010-DW-3252-459 TECHNIP ITALY DIREZIONE LAVORI S.p.A.		
Dis. PG-AF-403			Fg. 1 di 5		
Metanodotto: METANIZZAZIONE SARDEGNA METANODOTTO DERIVAZIONE PER SERRAMANNA DN 250 (10") DP 75 bar			Comm.		
INTERFERENZE NEL TERRITORIO SU FOTO AEREA			Sostituisce il Sostituito dal		
			INDICE 0		
			Scala 1:10000		


Progetto:


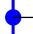
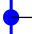

METANIZZAZIONE SARDEGNA
MET.:DER. PER SERRAMANNA
DN 250 (10") DP 75 bar

INTERFERENZE NEL TERRITORIO SU FOTO AEREA

0	31/03/2017	EMISSIONE	F. CRISTOFARO	C. CASATI	V. FORLIVESTI G. GIOVANNINI
INDICE	DATA	REVISIONI	ELABORATO	VERIFICATO	APPROVATO
 SNAM RETE GAS			 TechnipFMC		PG-AF-403
			Rif TPIDL 073670-010-DW-3252-459 TECHNIP ITALY DIREZIONE LAVORI S.p.A.		Comm.

Foglio
2
di 5
Scala
1:10000

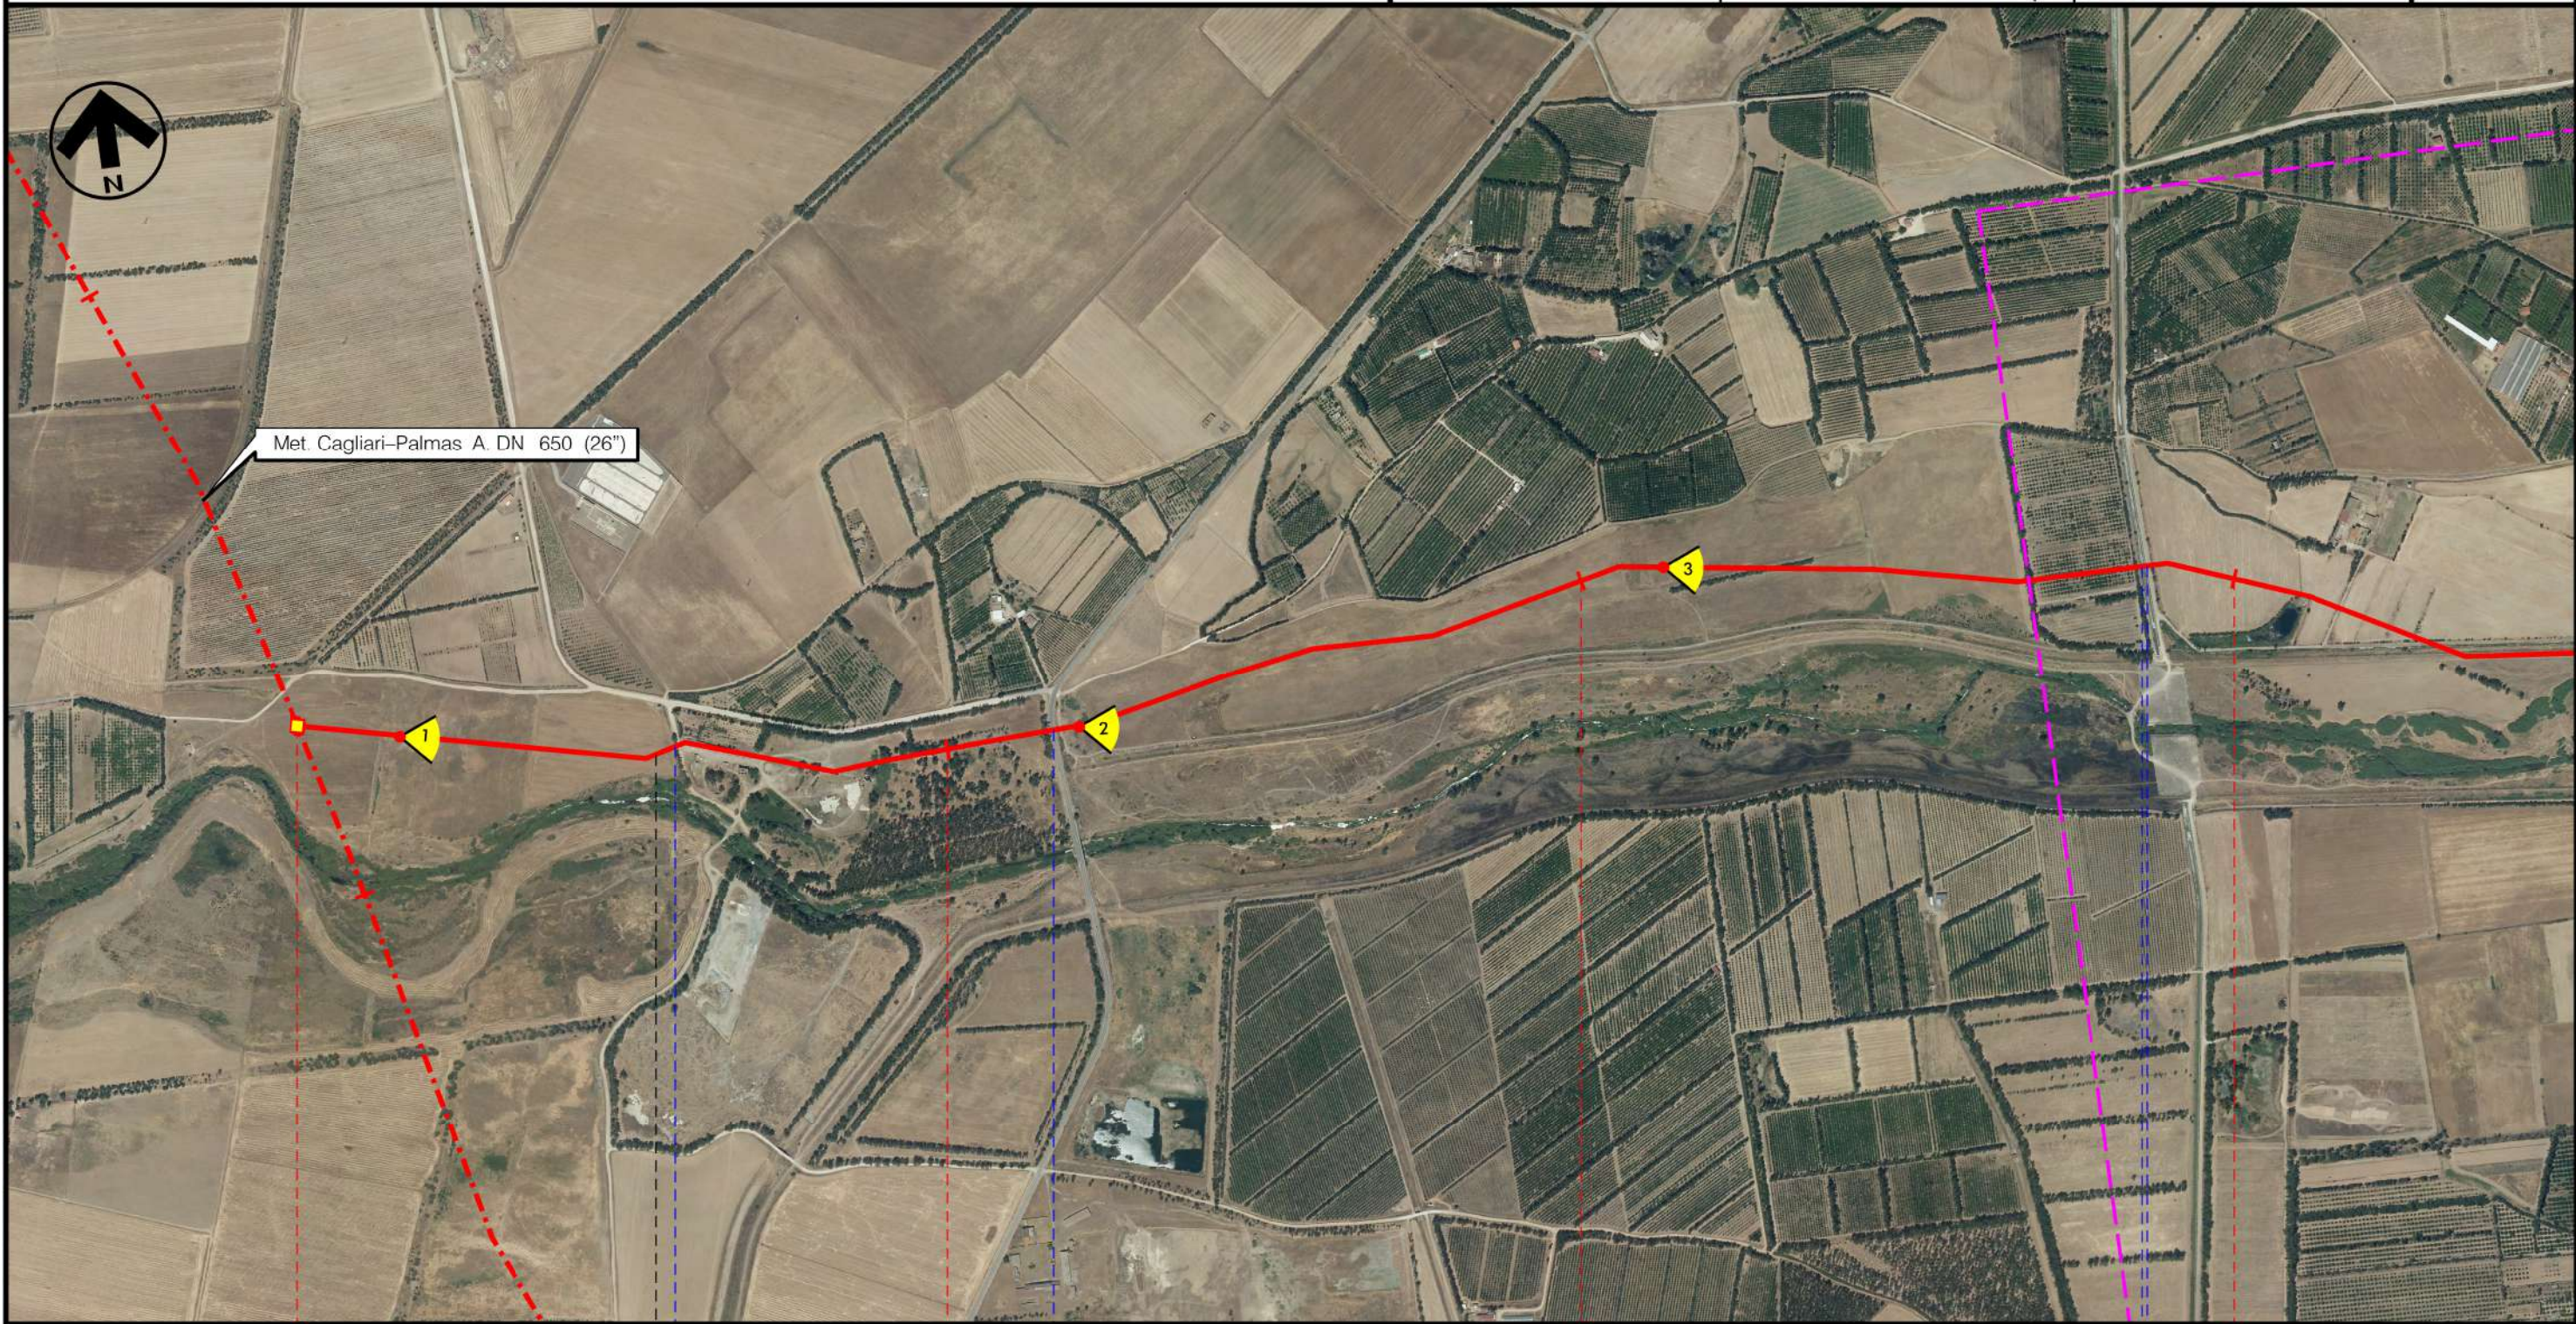

0	1	2	3
VILLACIDRO	SERRAMANNA SUD SARDEGNA		
In prog. su Met. Cagliari-Palmas A. P.I.D.L. n. 7 			
 Strada Comunale Maurreddus		 S.P. 293	
			 Strada Asfaltata


Progetto:

METANIZZAZIONE SARDEGNA
MET.:DER. PER SERRAMANNA
DN 250 (10") DP 75 bar




 
 

INTERFERENZE NEL TERRITORIO SU FOTO AEREA

0	31/03/2017	EMISSIONE	F. CRISTOFARO	C. CASATI	V. FORLIVESTI G. GIOVANNINI
INDICE	DATA	REVISIONI	ELABORATO	VERIFICATO	APPROVATO
 SNAM RETE GAS			 TechnipFMC		PG-AF-403
			Rif TPIDL 073670-010-DW-3252-459 TECHNIP ITALY DIREZIONE LAVORI S.p.A.		Comm.

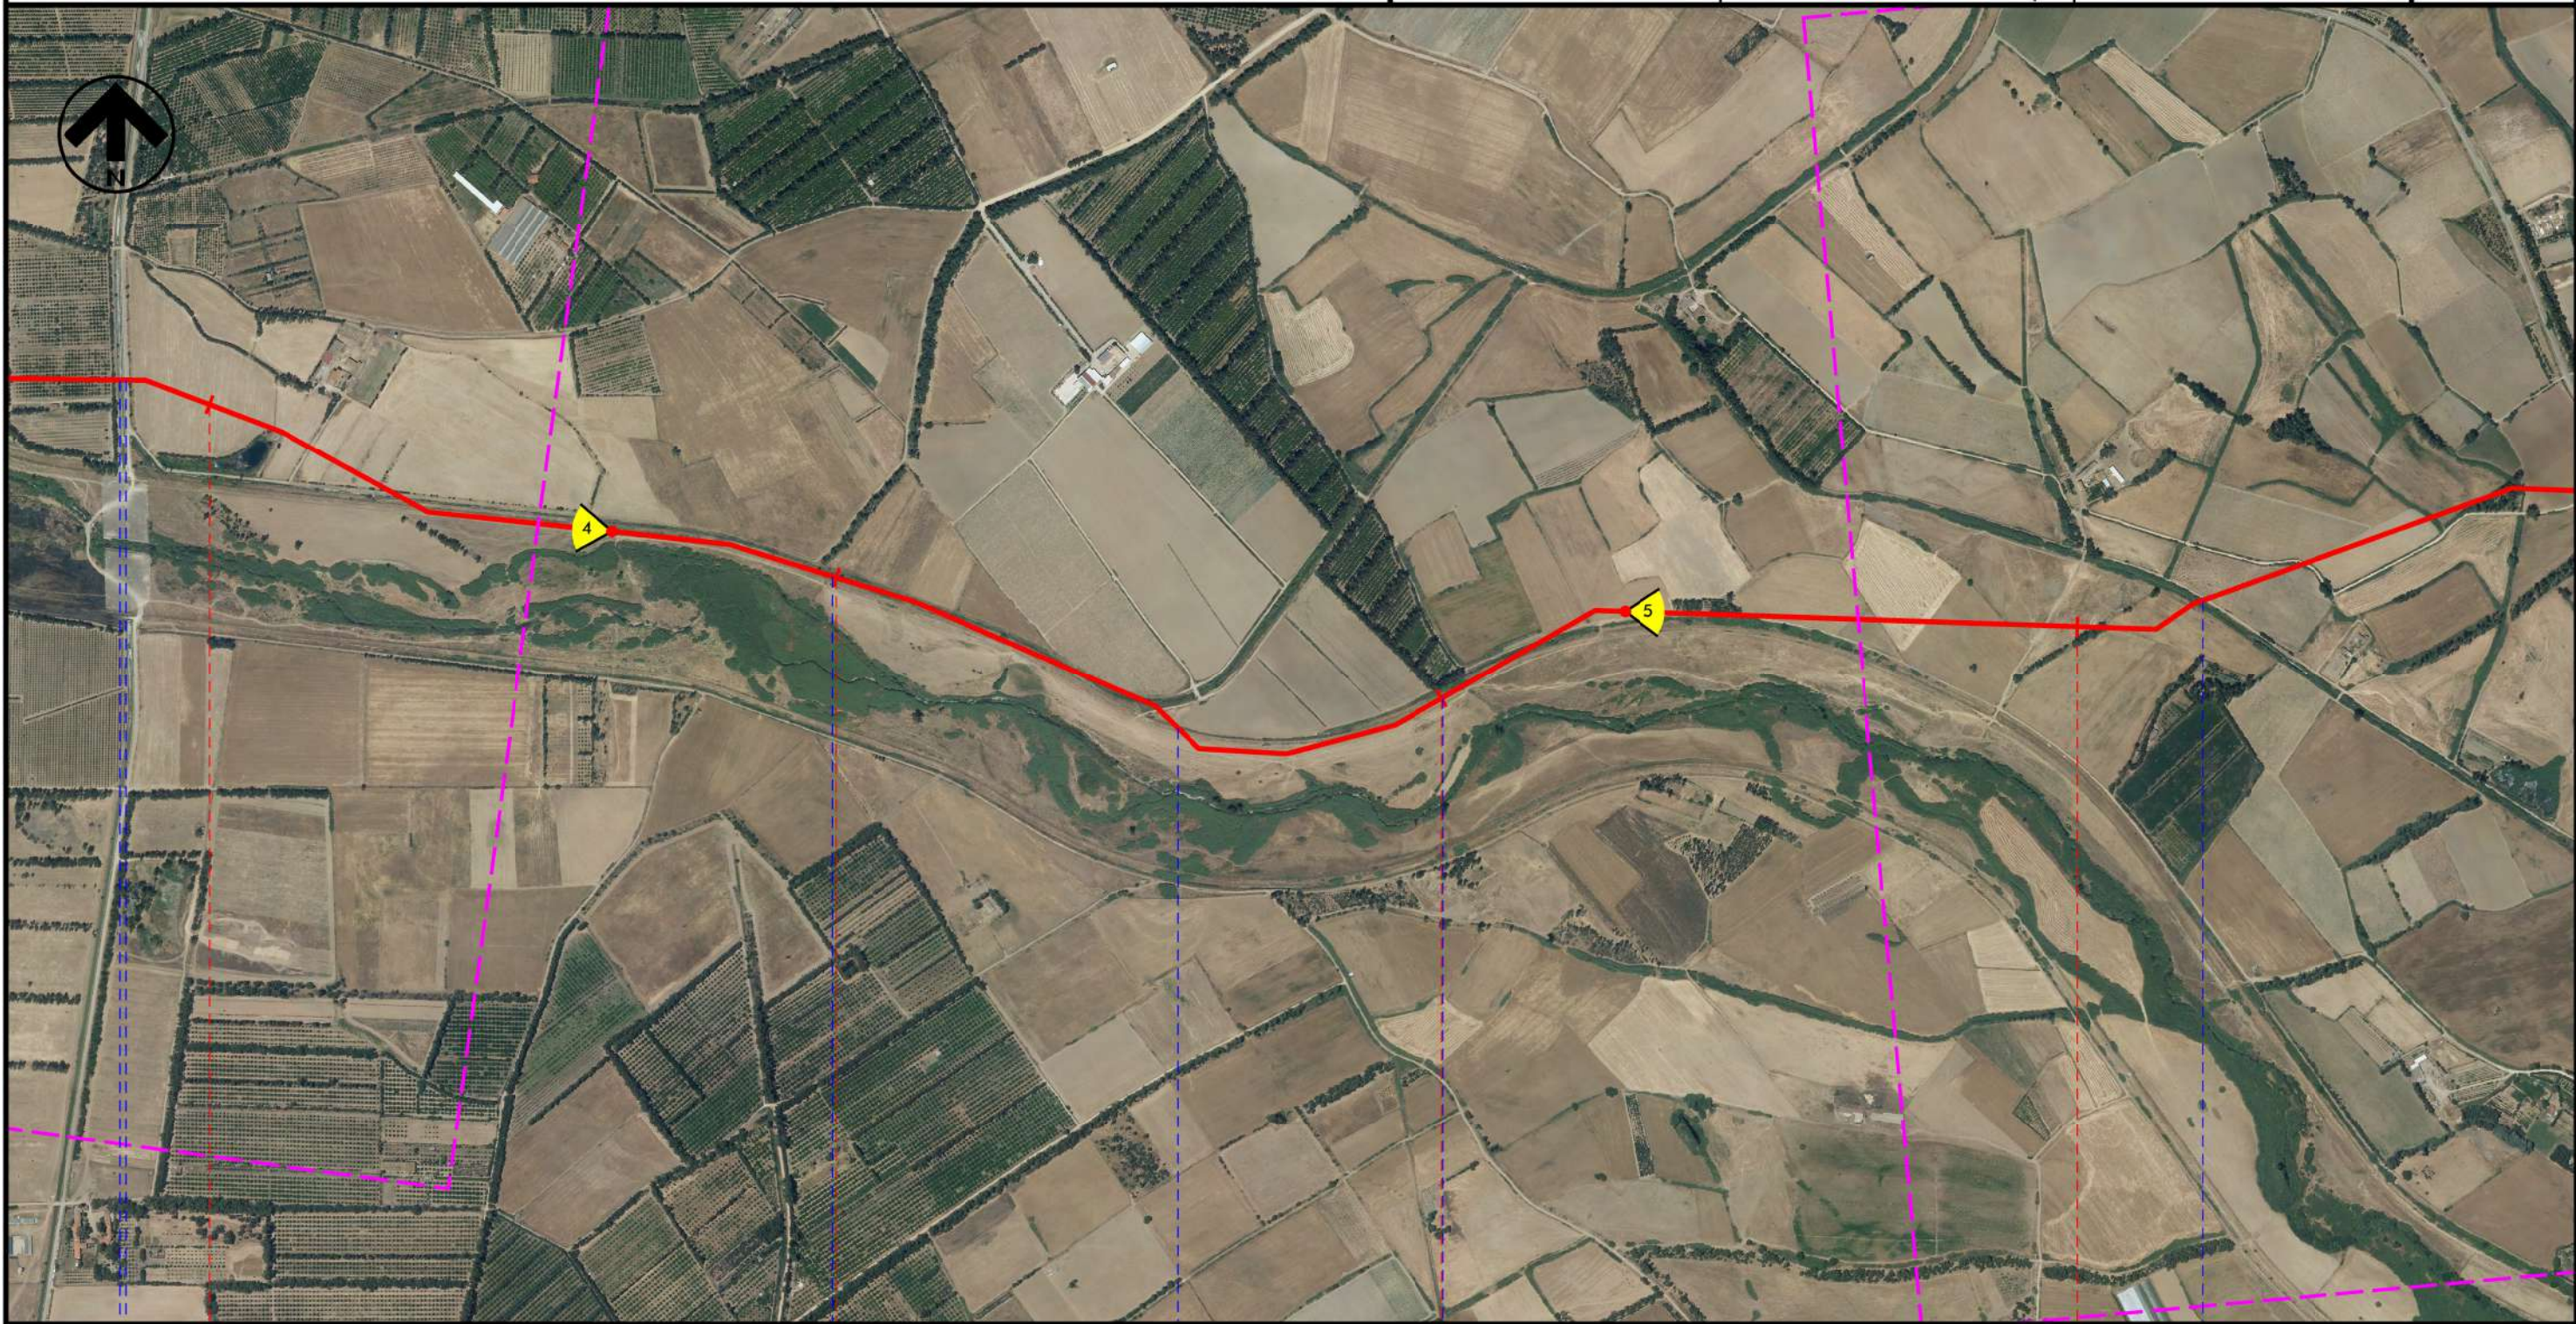Foglio
3
di 5
Scala
1:10000



SERRAMANNA
SUD SARDEGNA

- Canale 
- Strada Asfaltata 
- Fosso 
- Canale 
- Gora su Spadoni 
- Gora Pixina Manna 


Progetto:

METANIZZAZIONE SARDEGNA
MET.:DER. PER SERRAMANNA
DN 250 (10") DP 75 bar

INTERFERENZE NEL TERRITORIO SU FOTO AEREA

0	31/03/2017	EMISSIONE	F. CRISTOFARO	C. CASATI	V. FORLIVEST G. GIOVANNINI
INDICE	DATA	REVISIONI	ELABORATO	VERIFICATO	APPROVATO
 SNAM RETE GAS			 TechnipFMC Rif TPIDL 073670-010-DW-3252-459 TECHNIP ITALY DIREZIONE LAVORI S.p.A.		PG-AF-403 Comm.

Foglio
4
di 5
Scala
1:10000

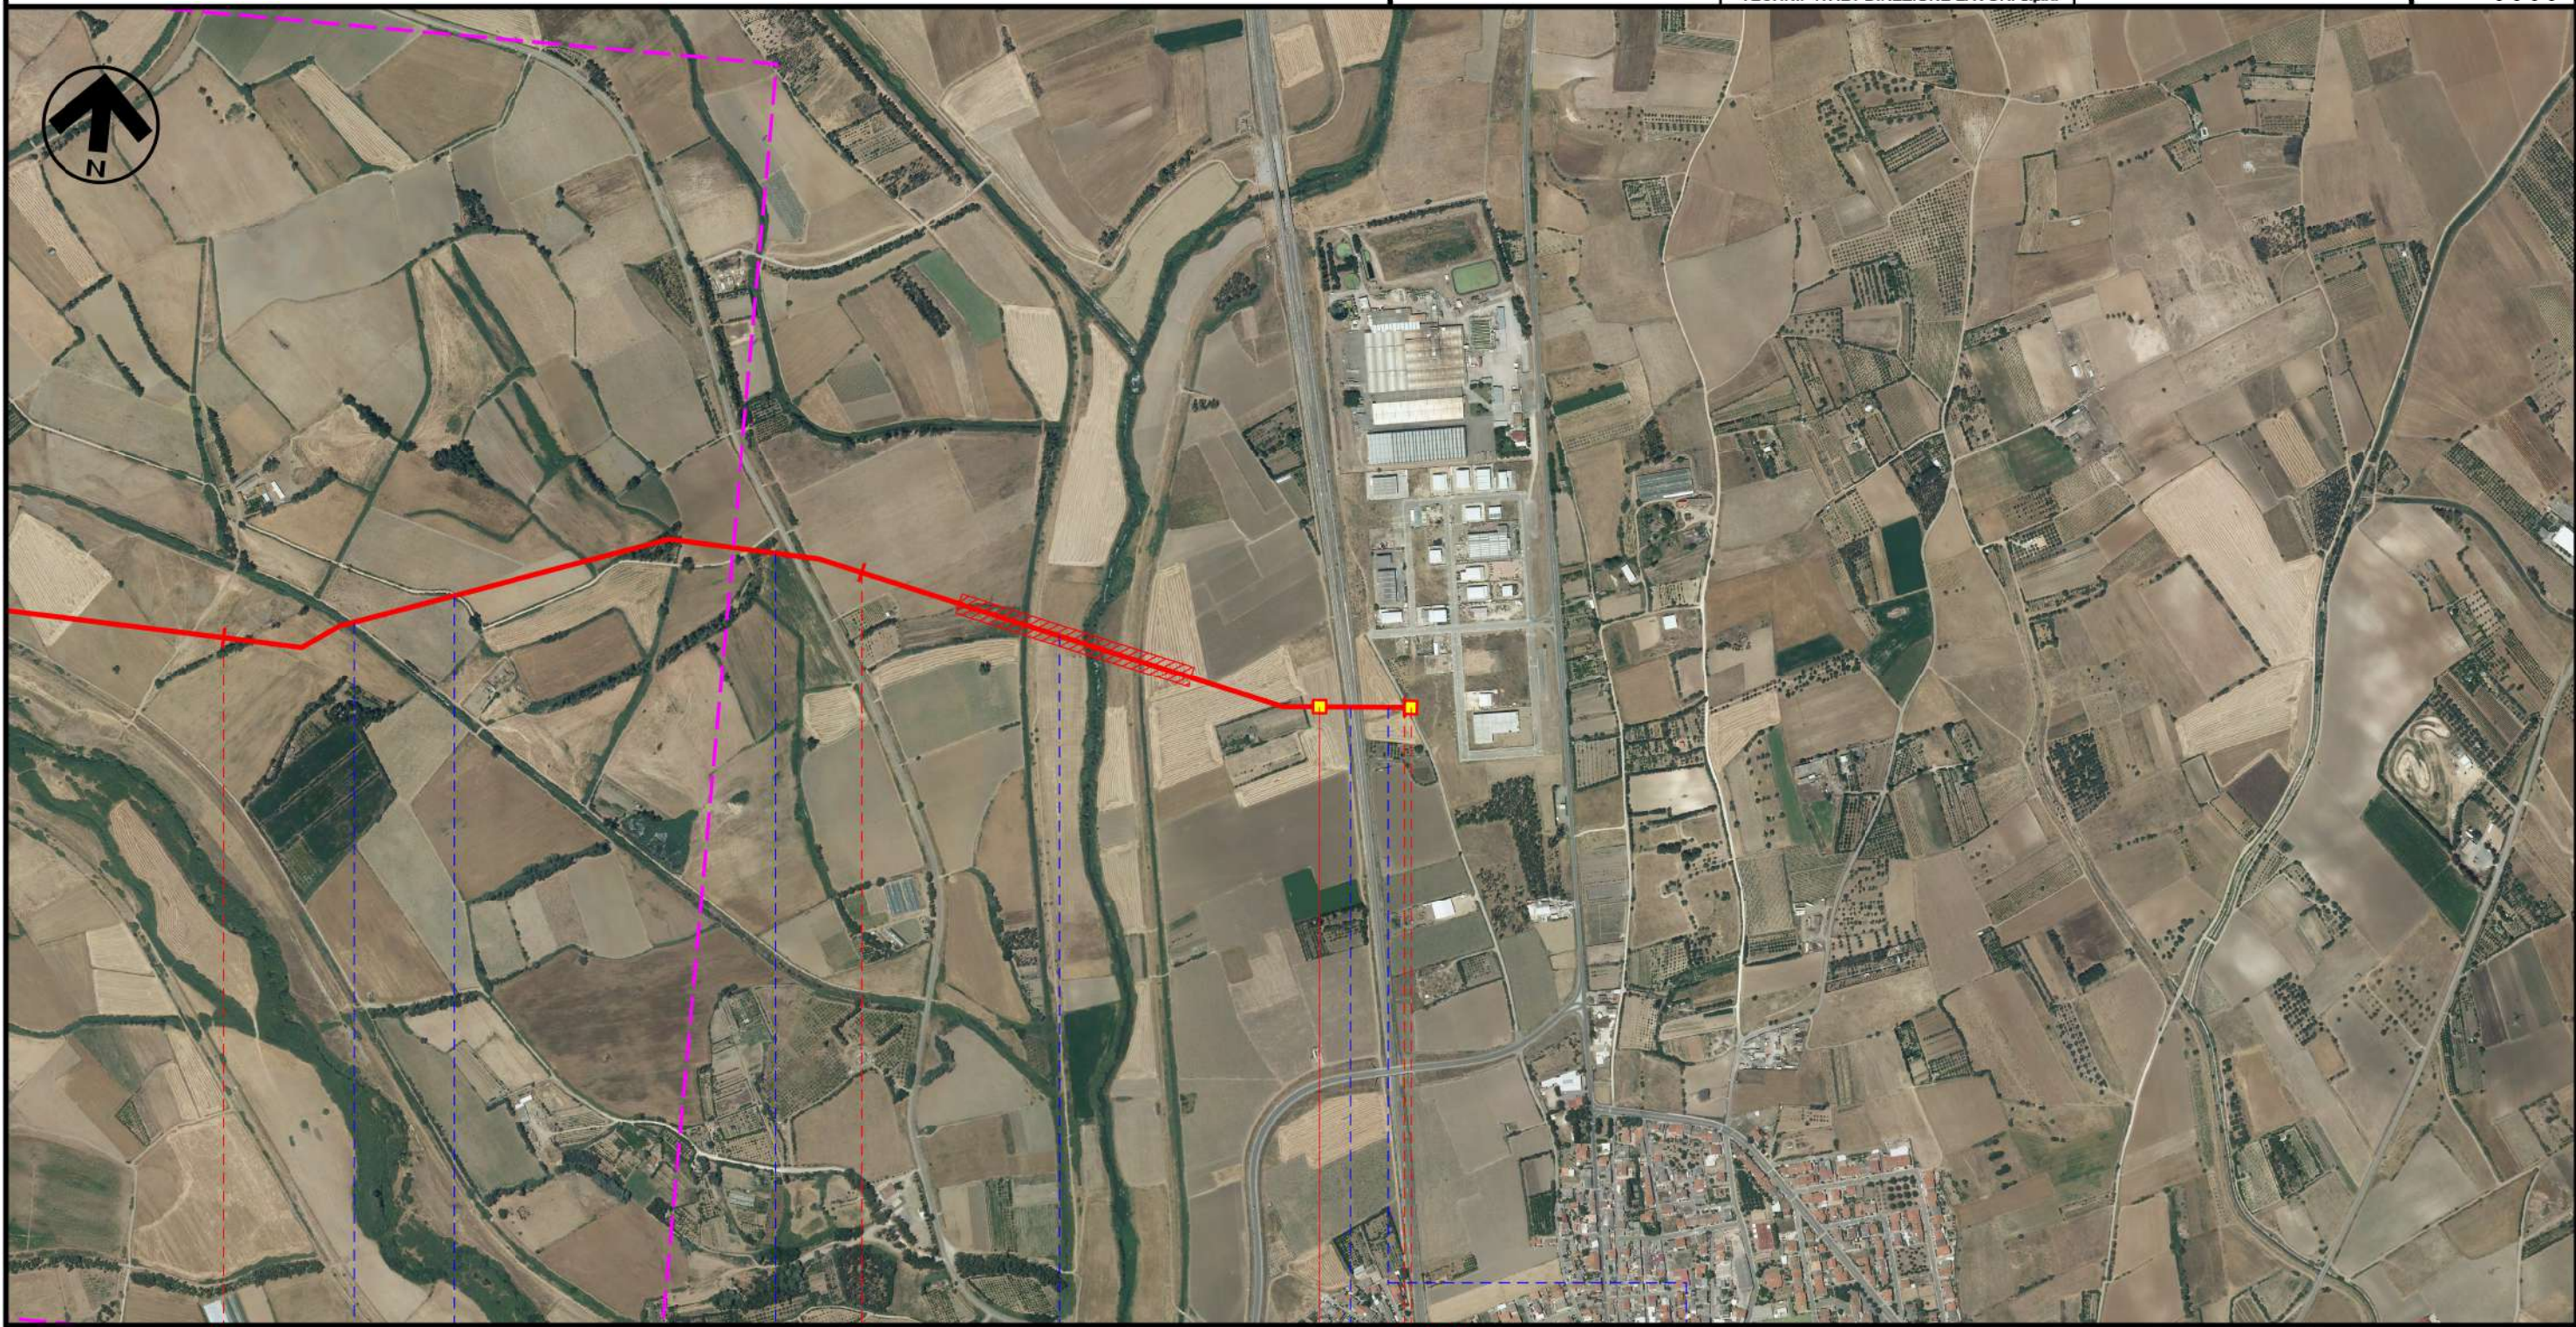

6

7

7+855

SERRAMANNA
SUD SARDEGNA

◀ P.I.L. n. 1 ▶

◀ P.I.L. n. 2 ▶

Gora Pixina Manna

Strada Vic.le Campu Longu

Flumini Mannu

F.S. Cagliari-Chilimani - Olbia M.

Strada Asfaltata

METANIZZAZIONE SARDEGNA
 METANODOTTO DERIVAZIONE PER SERRAMANNA
 DN 250 (10") DP 75 bar

INTERFERENZE NEL TERRITORIO SU FOTO AEREA

0	31/03/2017	EMISSIONE	F. CRISTOFARO	C. CASATI	V. FORLIVESTI G. GIOVANNINI
INDICE	DATA	REVISIONI	ELABORATO	VERIFICATO	APPROVATO
					PG-AF-403
			Rif TPIDL: 073670-010-DW-3252-459 TECHNIP ITALY DIREZIONE LAVORI S.p.A.		Comm.

Foglio
5
 di 5
 Scala
1:10000

LEGENDA

SIMBOLOGIA CARTOGRAFICA

- Metanodotto in progetto
- Altri metanodotti in progetto
- Gallerie, Tunnel, Mini-Microtunnel, Raise Boring e T.O.C.
- Impianti di linea in progetto
- Aree impianti stacco-terminale in progetto
- Punto di ripresa fotografico e numerazione
- Limite sovrapposizione fogli

SIMBOLOGIA MECCANICA

- Punto di intercettazione di linea (P.I.L.)
- Punto di intercettazione di derivazione importante (P.I.D.I.)
- Punto di intercettazione di derivazione semplice con stacco da P.I.L. (P.I.D.S.)
- Punto di intercettazione e derivazione semplice con stacco da Linea (P.I.D.S.)
- Punto di intercettazione con discaggio di allacciamento (P.I.D.A.)
- Punto predisposto per il discaggio di allacciamento (P.P.D.A.)
- Punto di sezionamento elettrico terminale (P.S.E.T.)
- Stazione predisposta per lancio e ricevimento PIG
- Impianto di riduzione/regolazione della pressione

Il presente disegno è di proprietà aziendale - La Società tutela i propri diritti a termine di legge.

Progressiva chilometrica	N.
Comuni	
Province	
Impianti	TIPO - N.
Attraversamenti	TIPOLOGIA ATTRAVERSATA (SS n. **, corso d'acqua, ferrovia, ecc.)
Strade - Piste	ACCESSO IMPIANTI ADEGUAMENTI STRADE STRADE PROVVISORIE
Piazzole	N. PIAZ. Pn
Fascia di lavoro	ALLARGATA
Opere civili	TRASVERSALI LONGITUDINALI