


Il presente disegno e' di proprieta' aziendale - La Societa' tutelera' i propri diritti a termine di legge.

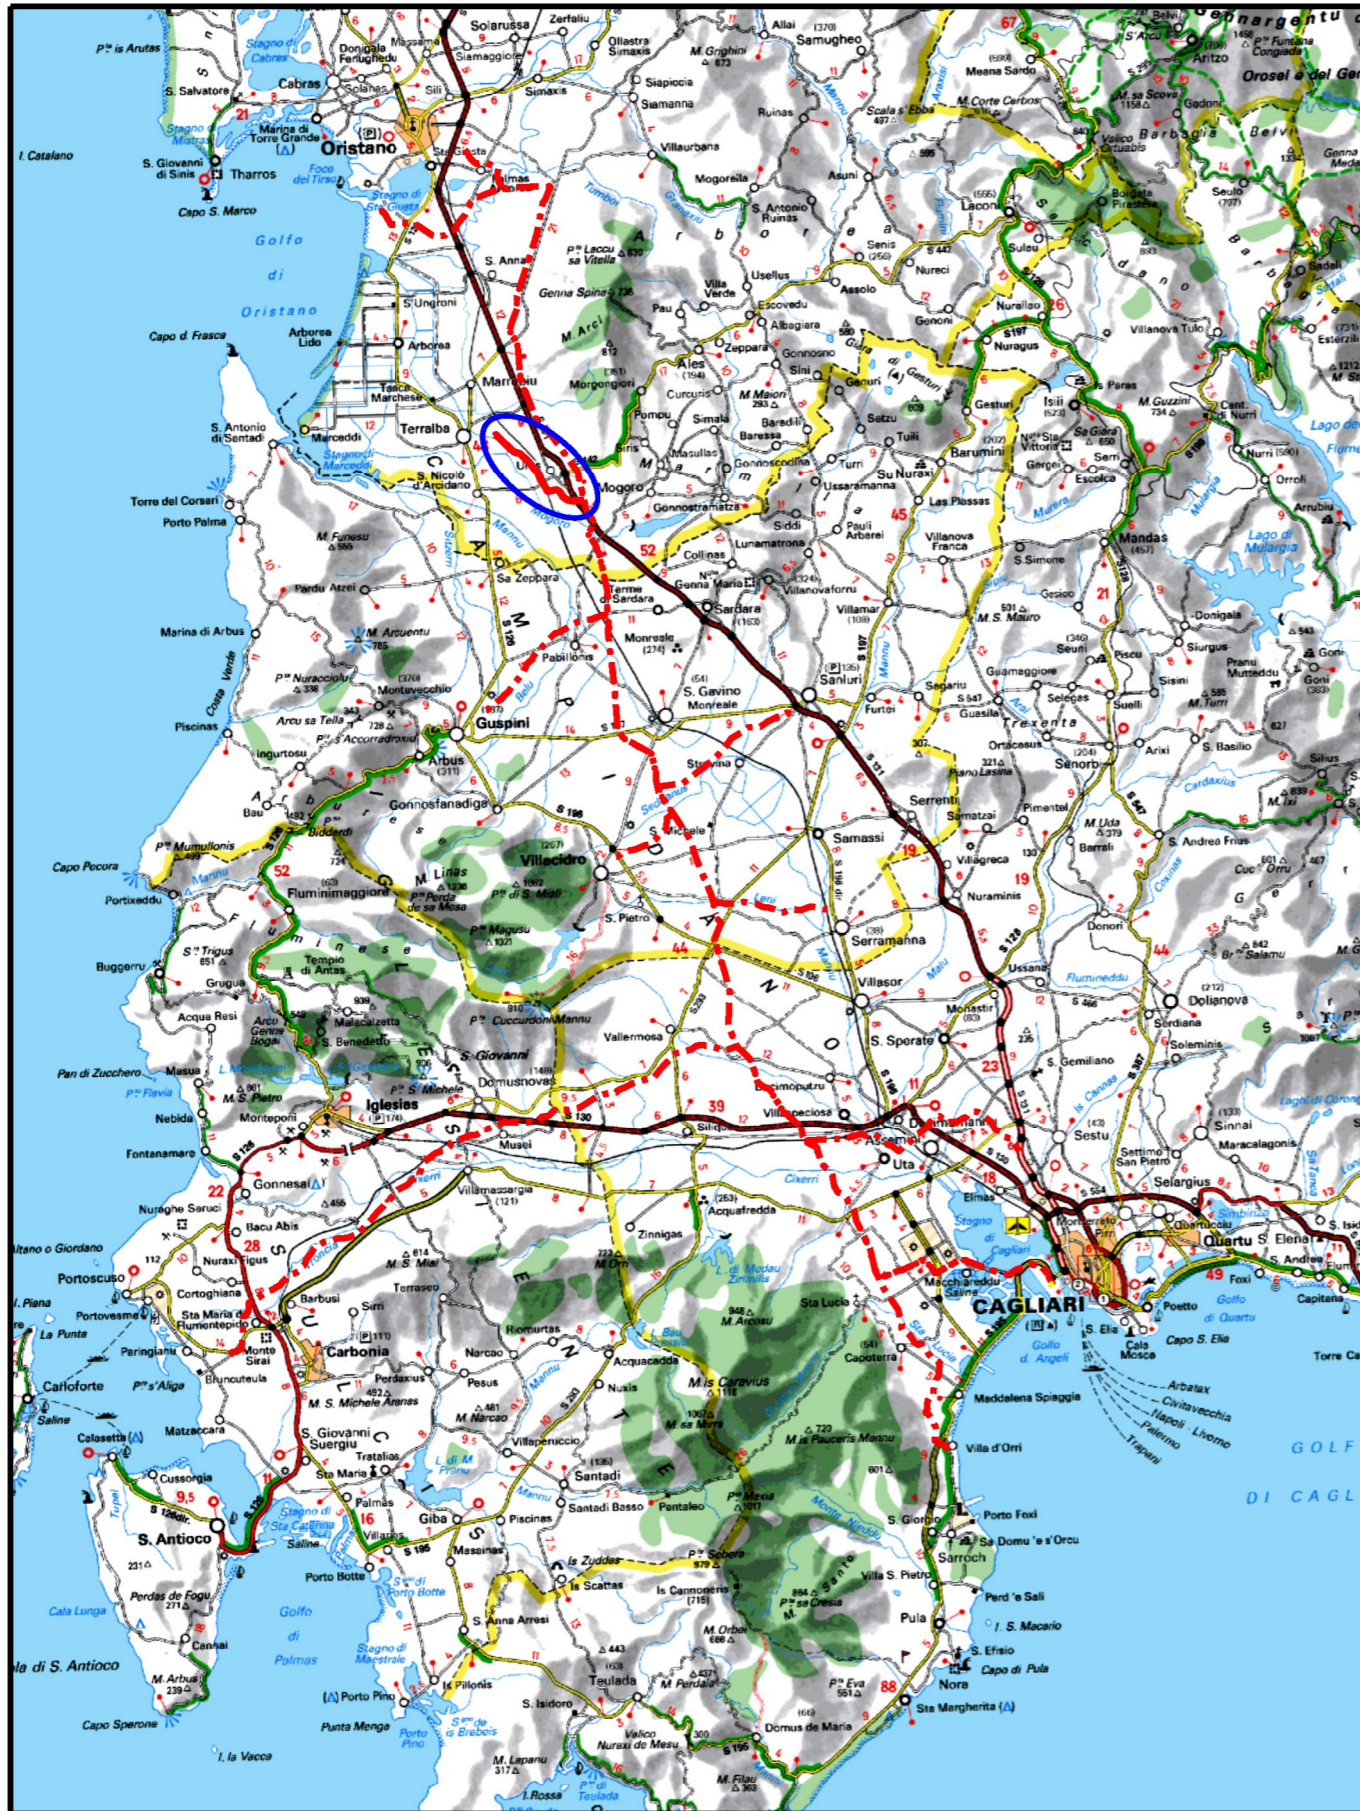

COROGRAFIA Scala 1:500.000

0	16/06/2017	EMISSIONE	D. BRAMUCCI	M.FORNAROLI	V.FORLIVEST G.GIOVANNINI						
INDICE	DATA		ELABORATO	VERIFICATO	APPROVATO AUTORIZZATO						
			PROGETTISTA TechnipFMC R.I. f. TPIDL: 073670-010-DW-3252-487 TECHNIP ITALY DIREZIONE LAVORI S.p.A.								
			Dis. MI-407								
			Fg. 1 di 2								
			Comm.								
METANIZZAZIONE SARDEGNA METANODOTTO DERIVAZIONE PER TERRALBA DN 150 (6") DP 75 bar			INDICE <table border="1" style="display: inline-table; vertical-align: middle;"> <tr><td>0</td><td></td><td></td><td></td><td></td><td></td></tr> </table>			0					
0											
			Scala 1:10000								
SCHEDE ATTRAVERSAMENTI CORSI D'ACQUA E PERCORRENZE FLUVIALI			Sostituisce il Sostituito dal								

FOTOGRAFIA




STATO DEI LUOGHI ED INDICAZIONI DI PROGETTO


Il Canale delle Acque Alte è attraversato ad ovest del centro abitato di Uras. L'area fluviale presenta una larghezza di circa 37 m ed inciso di circa 5 m. Il canale, arginato e con fondo rivestito in calcestruzzo, ha scarpate spondali mediamente acclivi ricoperte da una vegetazione di tipo erbacea e arbustiva. L'attraversamento avviene in un tratto dell'alveo ad andamento rettilineo.

Non è previsto alcun ripristino in quanto il progetto prevede l'esecuzione dell'attraversamento per mezzo di una trivellazione orizzontale controllata (T.O.C.).

SEZIONE SCHEMATICA DELL' ATTRAVERSAMENTO

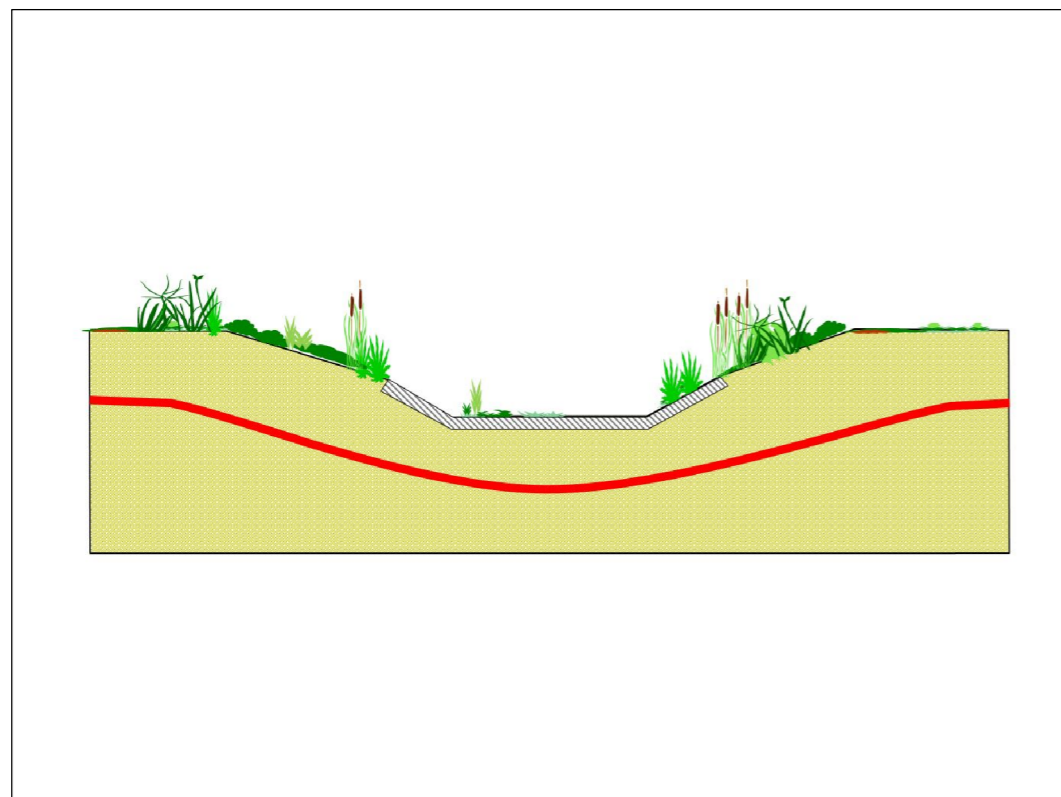

STRALCIO PLANIMETRICO SCALA 1:10.000

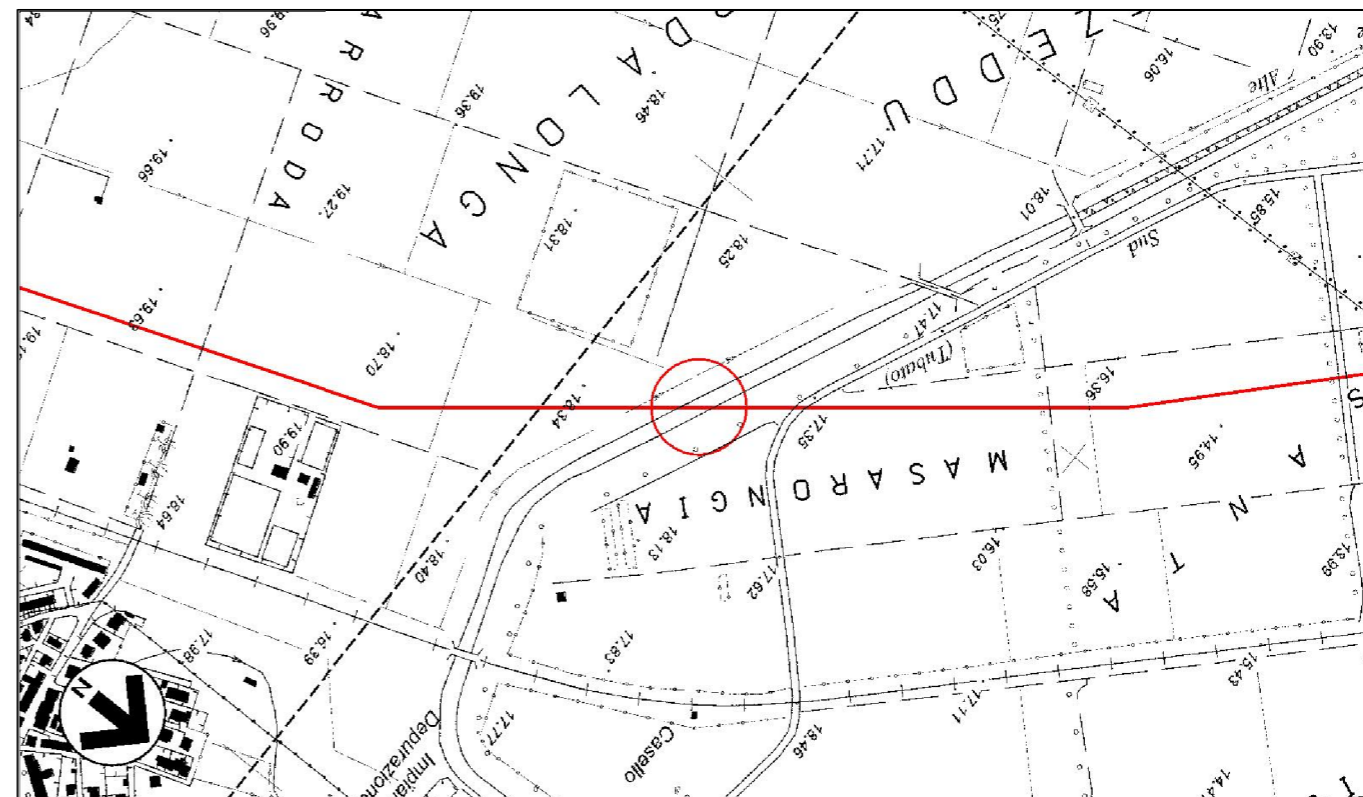

Il presente disegno e' di proprieta' aziendale - La Societa' tutelera' i propri diritti a termine di legge.

Provincia: Sud Sardegna
 Comune: Pabillonis
 Localita':
 Progressiva (km): 4+560

PROPRIETARIO
 **SNAM RETE GAS**

PROGETTISTA
 **TechnipFMC**
 Rif. TPIDL: 073670-010-DW-3252-487
TECHNIP ITALY DIREZIONE LAVORI S.p.A.

**MET. DERIVAZIONE PER TERRALBA
 DN 150 (6") DP 75 bar**

**SCHEDE FLUVIALI
 Canale delle Acque Alte**

Dis. **MI-407**
 Revisione **0**
 Comm.

Scheda
2
 di 2