



Il presente disegno e' di proprieta' aziendale - La Societa' tutelera' i propri diritti a termine di legge.

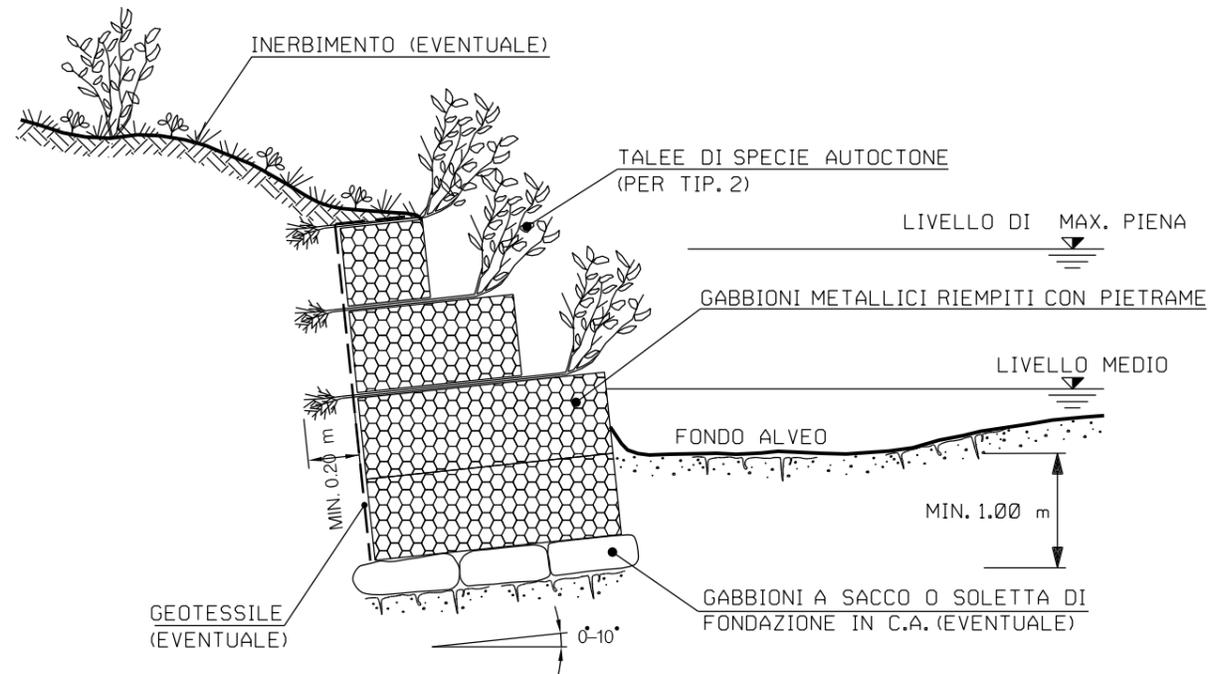

SCHEMI DIMENSIONALI

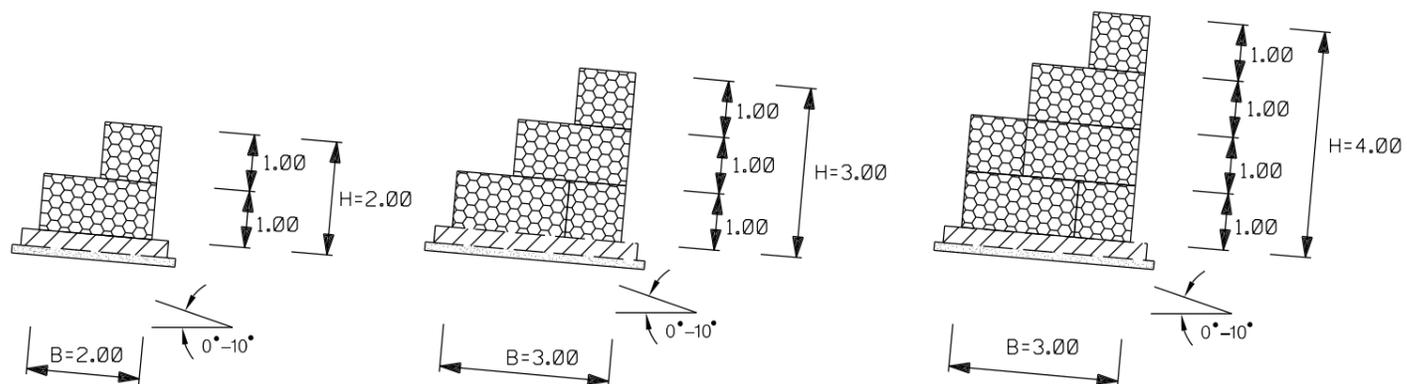

LE MISURE SONO ESPRESSE IN METRI

0		APR. 2017	EMISSIONE	L. RICCI	F. MARCHETTI	V. FORLIVESI G. GIOVANNINI
INDICE	DATA	REVISIONI		ELABORATO	VERIFICATO	APPROVATO
			PROGETTISTA 		Dis. ST-089	
			Rif. TPIDL: 073670-010-STC-3290-089		Fg. 1 di 1	
Progetto: METANIZZAZIONE SARDEGNA DN 650 (26")/DN 400 (16"), DP 75 bar				Comm.		
				INDICE 0		
				Scala		
RICOSTITUZIONE SPONDALE CON GABBIONI				Sostituisce il Sostituito dal		