


Il presente disegno e' di proprieta' aziendale - La Societa' tutelera' i propri diritti a termine di legge.

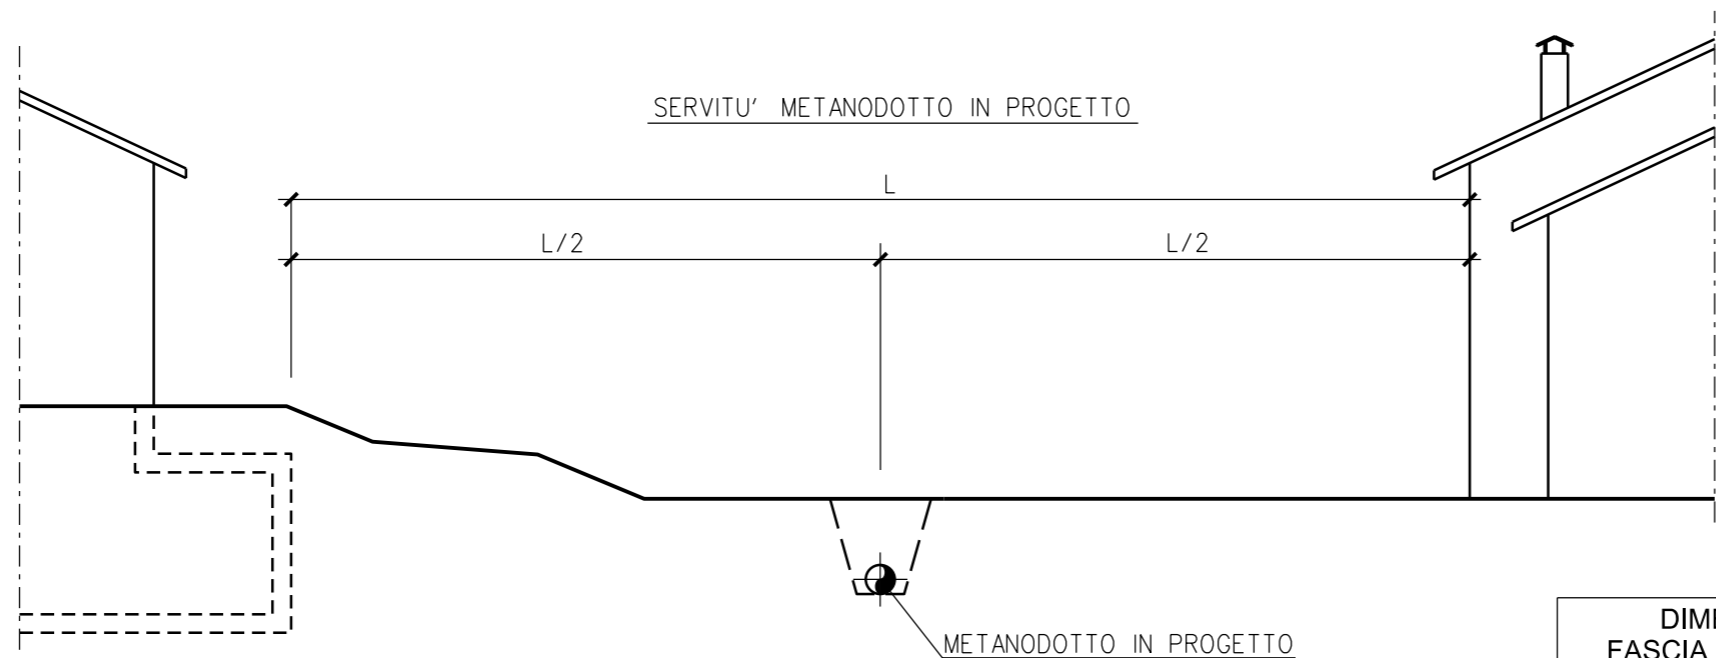

DIMENSIONI FASCIA DI SERVITU'			
	DN 650 (26") PRESSIONE (DP) DP 75 bar		
	L/2	L/2	L
NORMALE	20	20	40

DIMENSIONI FASCIA DI SERVITU'			
	DN 400 (16") PRESSIONE (DP) DP 75 bar		
	L/2	L/2	L
NORMALE	19,5	19,5	39

DIMENSIONI FASCIA DI SERVITU'			
	DN 250 (10") PRESSIONE (DP) DP 75 bar		
	L/2	L/2	L
NORMALE	13,5	13,5	27

DIMENSIONI FASCIA DI SERVITU'			
	DN 150 (6") PRESSIONE (DP) DP 75 bar		
	L/2	L/2	L
NORMALE	13,5	13,5	27

0	APR. 2017	EMISSIONE	L. RICCI	F. MARCHETTI	V. FORLIVESI G. GIOVANNINI											
INDICE	DATA	R E V I S I O N I			ELABORATO	VERIFICATO	APPROVATO									
		PROGETTISTA 		Dis. ST-160												
		Rif. TPIDL: 073670-010-STC-3290-160		Fg. 1 di 1												
Progetto: METANIZZAZIONE SARDEGNA DN 650 (26")/DN 400 (16") DN 250 (10")/DN 150 (6"), DP 75 bar				Comm.												
				INDICE <table border="1" style="display: inline-table; border-collapse: collapse;"> <tr> <td style="width: 20px;">0</td> <td style="width: 20px;"></td> <td style="width: 20px;"></td> <td style="width: 20px;"></td> <td style="width: 20px;"></td> <td style="width: 20px;"></td> <td style="width: 20px;"></td> <td style="width: 20px;"></td> <td style="width: 20px;"></td> <td style="width: 20px;"></td> </tr> </table>			0									
0																
				Scala												
FASCE DI SERVITU'				Sostituisce il Sostituito dal												