


Il presente disegno e' di proprieta' aziendale - La Societa' tutelera' i propri diritti a termine di legge.



COROGRAFIA Scala 1:500.000

0	31/03/2017	EMISSIONE	T. FILANDRO	C. CASATI	V.FORLIVESI G.GIOVANNINI
INDICE	DATA	R E V I S I O N I		ELABORATO	VERIFICATO APPROVATO
		PROGETTISTA  Rif TPIDL 073670-010-DW-3252-202 TECHNIP ITALY DIREZIONE LAVORI S.p.A.		Dis. PG-SN-201	
Metanodotto: METANIZZAZIONE SARDEGNA MET. VALLERMOSA - SULCIS DN 400 (16") DP 75 bar		Comm.		Fg. 1 di 14	
		INDICE		Scala 1:10000	
STRUMENTI DI TUTELA E PIANIFICAZIONE NAZIONALI		Sostituisce il .....		Sostituito dal .....	

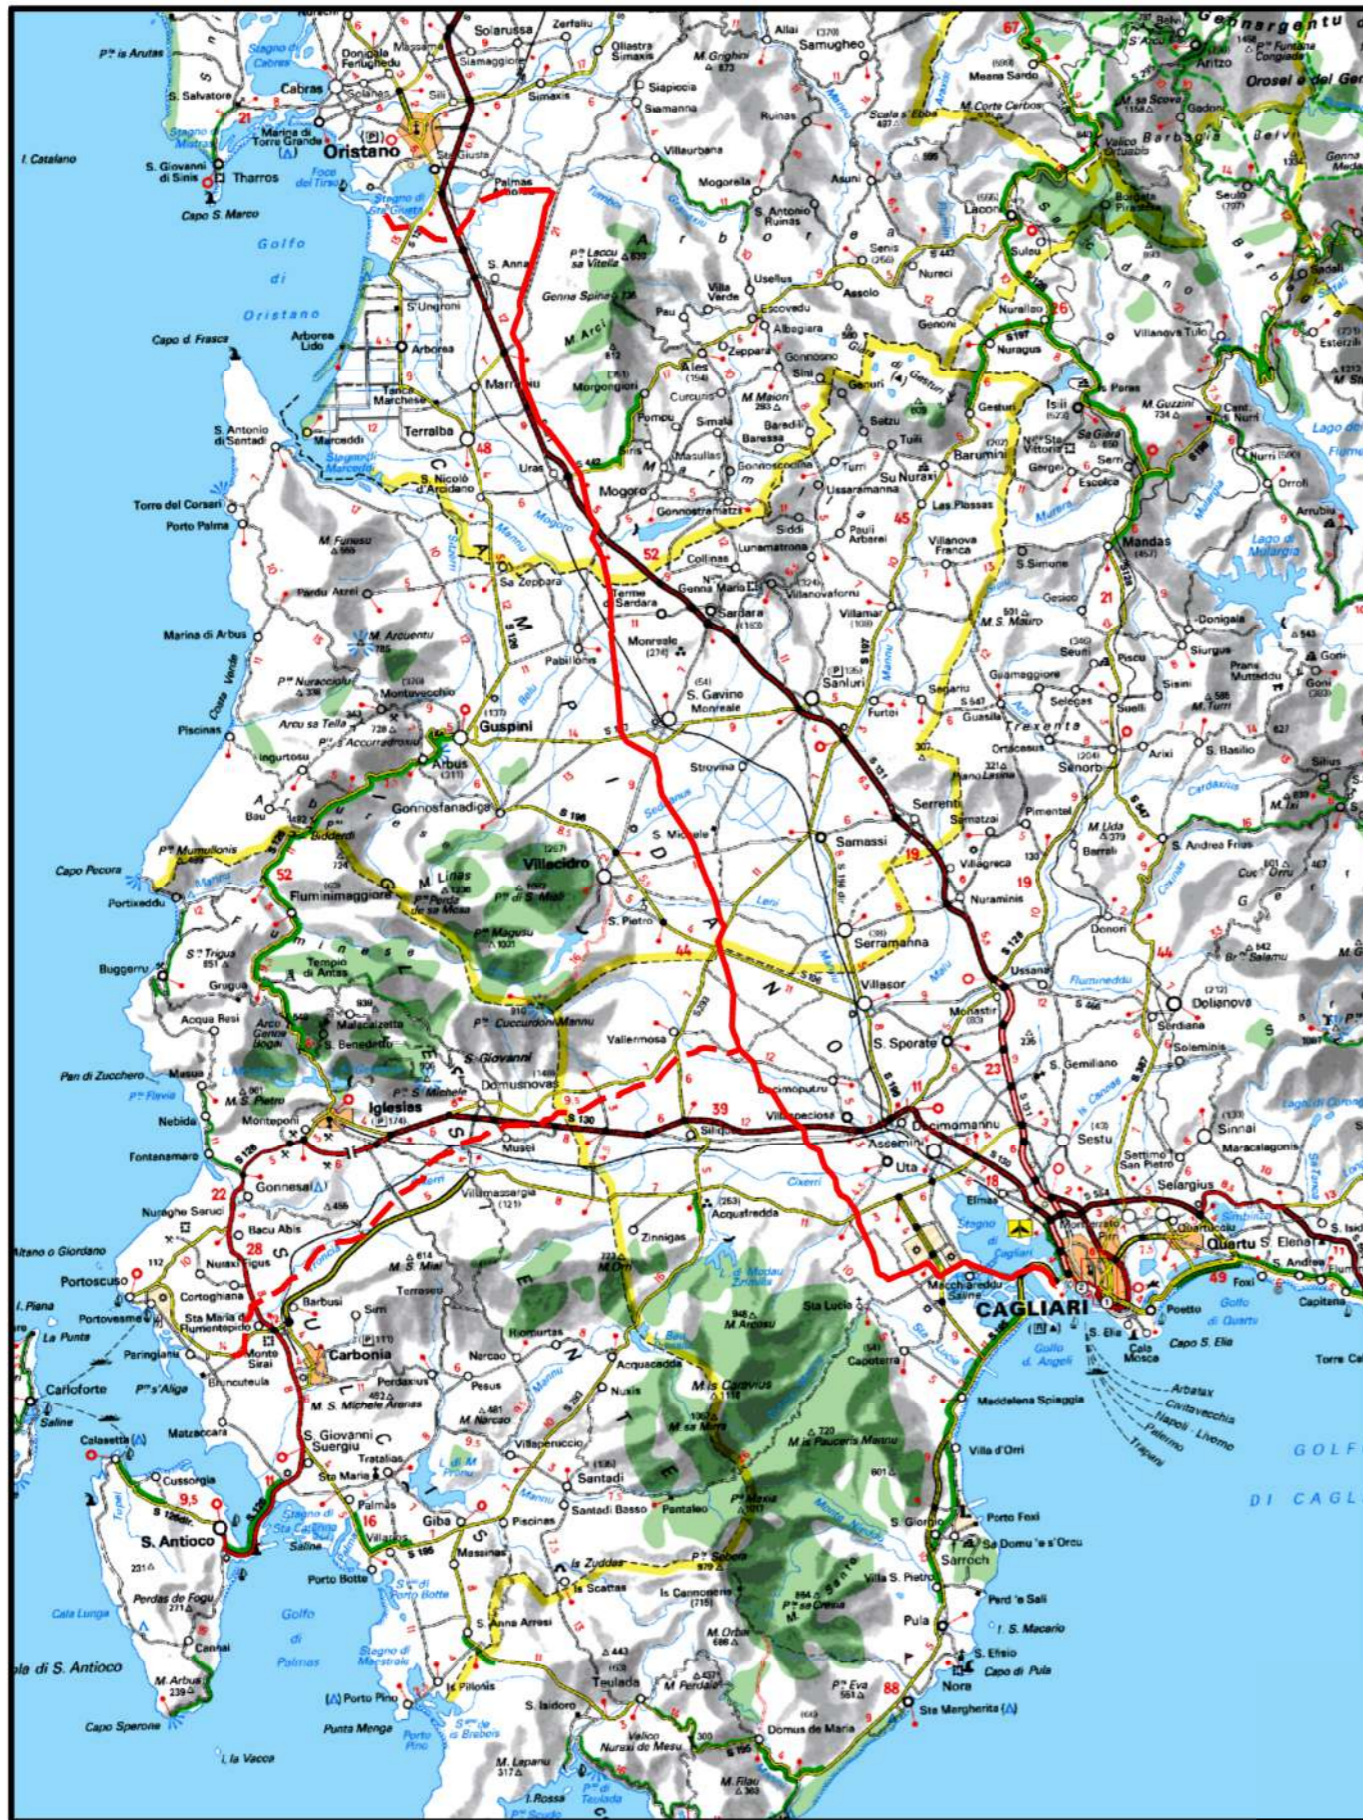

Progetto:


METANIZZAZIONE SARDEGNA  
MET. VALLERMOsa – SULCIS  
DN 400 (16") DP 75 bar

0	31/03/2017	EMISSIONE	T. FILANDRO	C. CASATI	V. FORLIVESI G. GIOVANNINI	Foglio 2 di 14
INDICE	DATA	REVISIONI	ELABORATO	VERIFICATO	APPROVATO	Scala 1:10000
						PG-SN-201
			Rif. TPIDL: 073670-010-DW-3252-202 TECHNIP ITALY DIREZIONE LAVORI S.p.A.			Comm.

PLANIMETRIA "STRUMENTI DI TUTELA E PIANIFICAZIONE NAZIONALI"

C.T.R. F. 556030


C.T.R. F. 556060

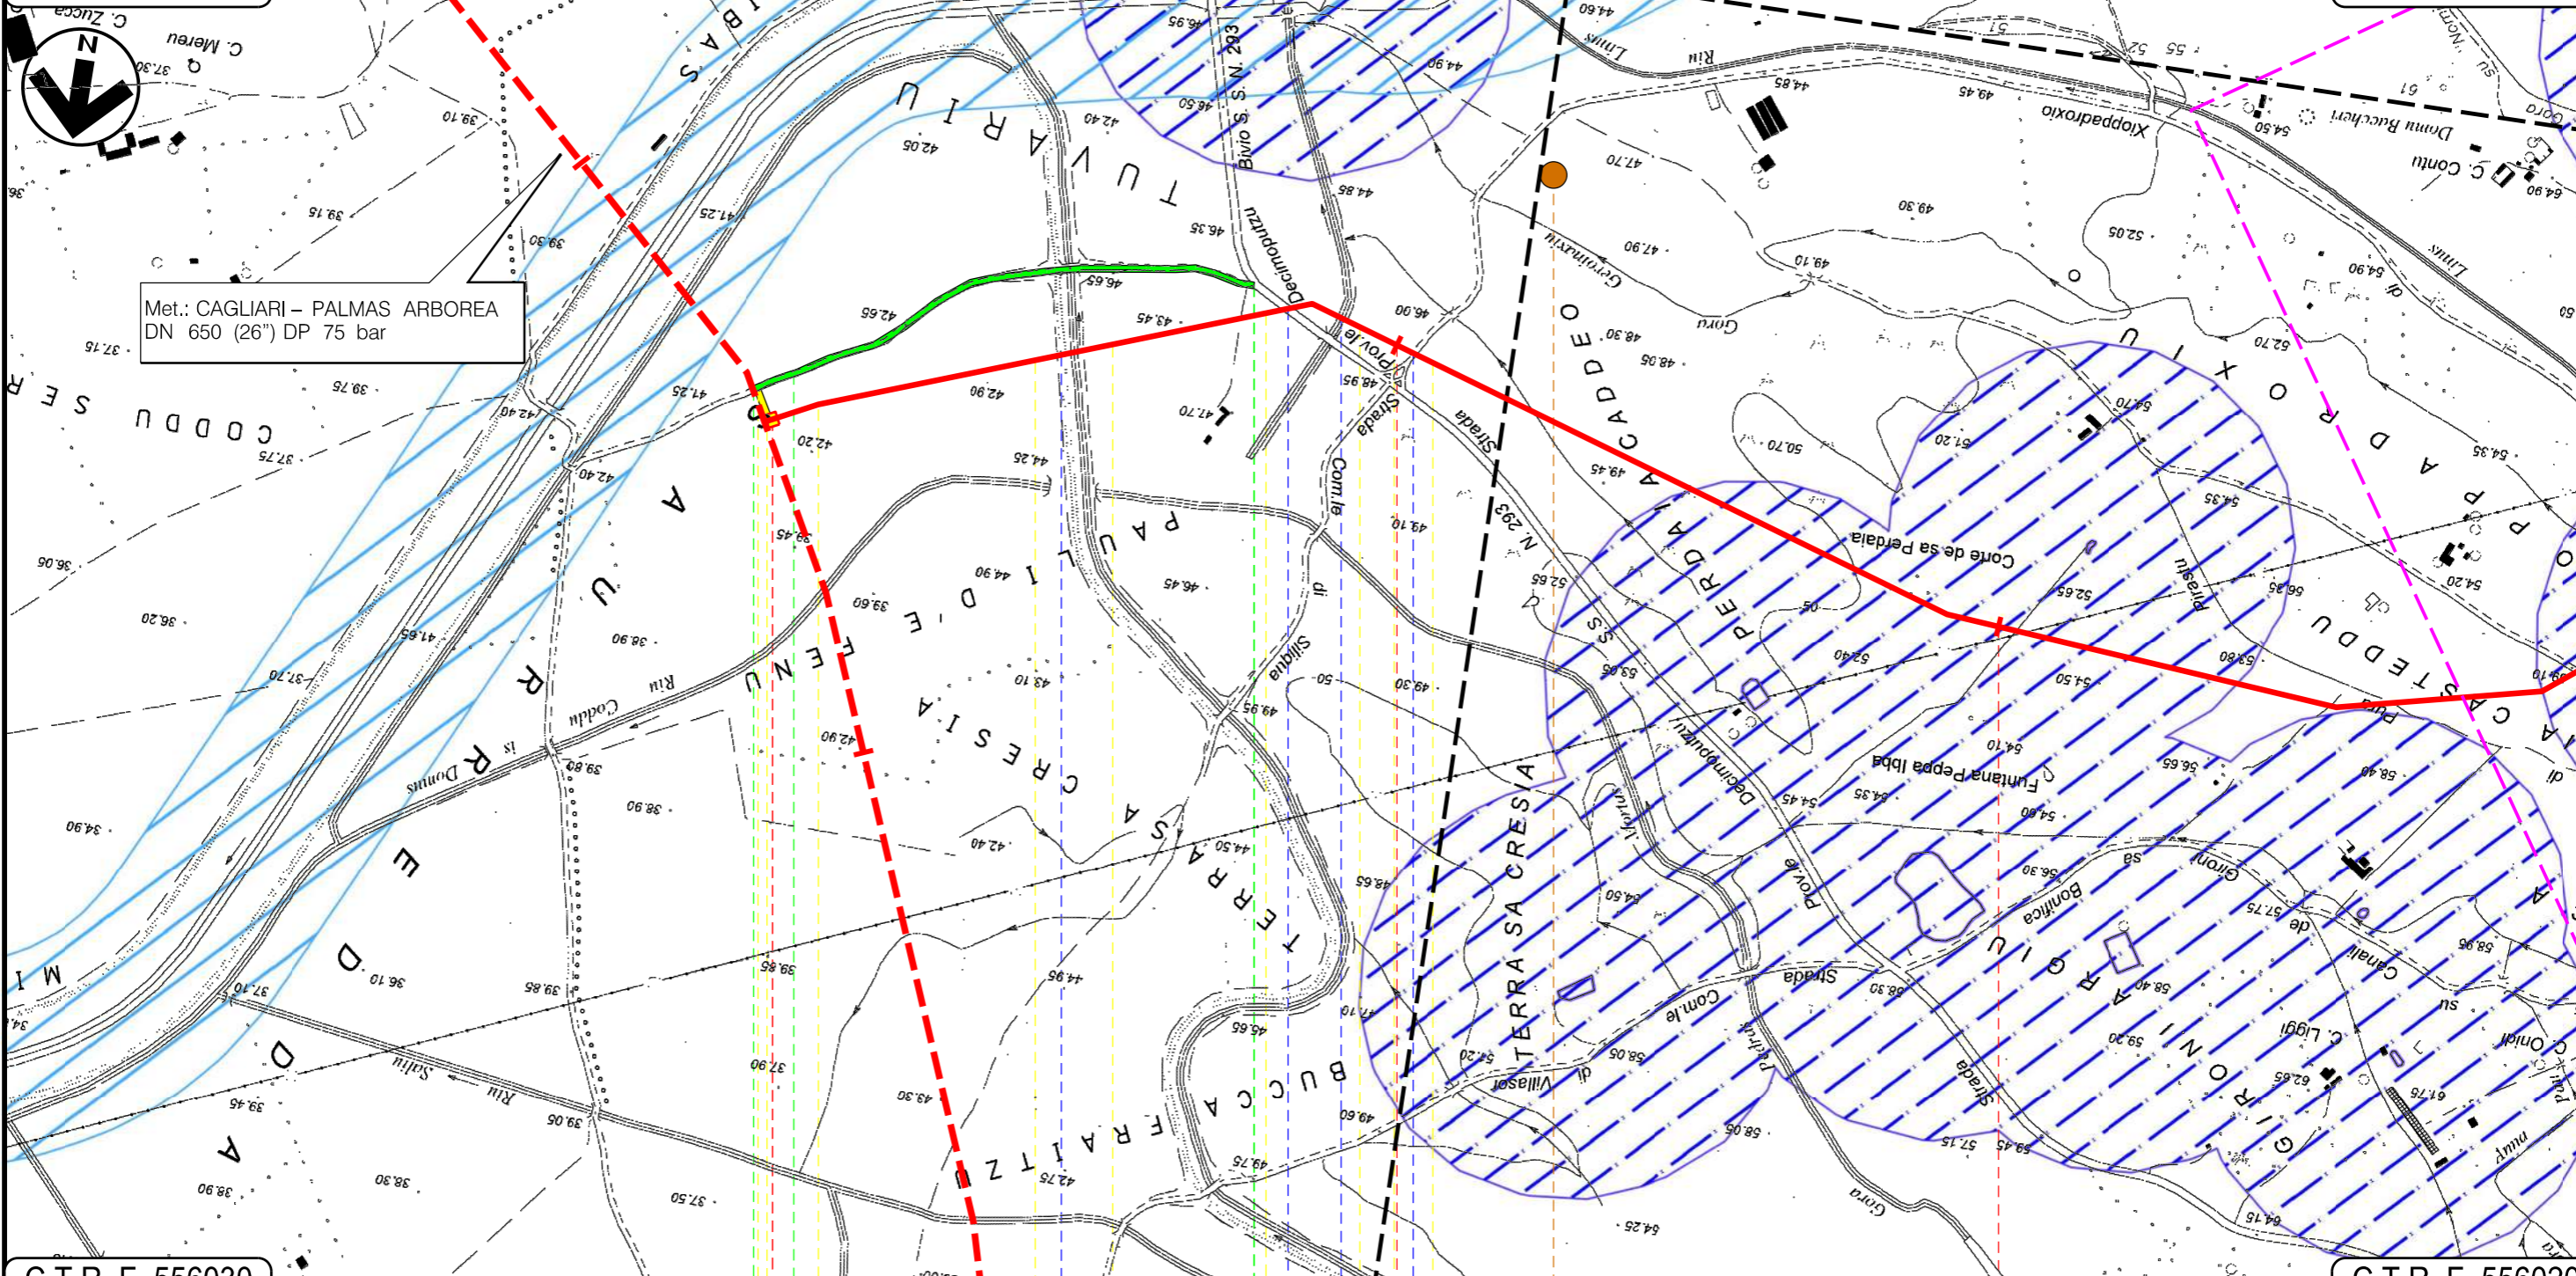

C.T.R. F. 556030

C.T.R. F. 556020

VALLERMOsa  
SUD SARDEGNA

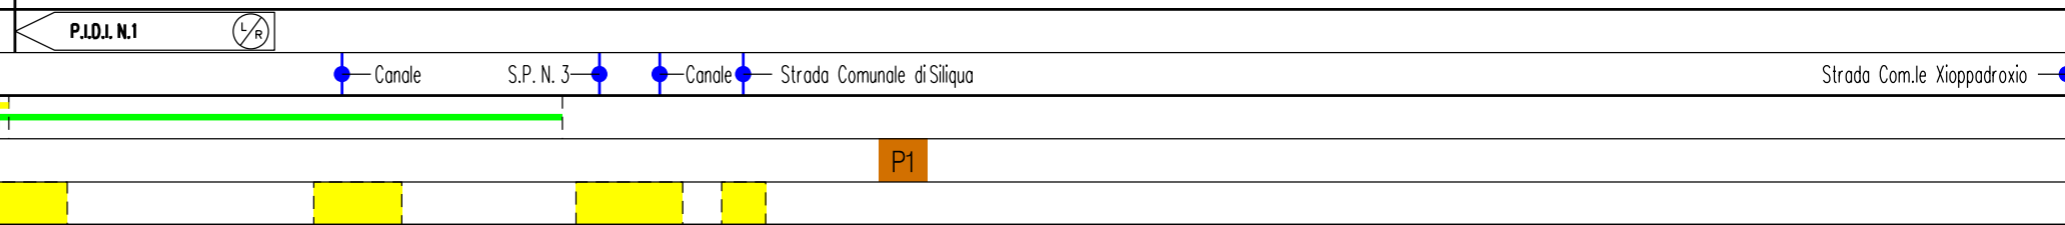




Progetto:

METANIZZAZIONE SARDEGNA  
 MET. VALLERMOSSA – SULCIS  
 DN 400 (16") DP 75 bar

0	31/03/2017	EMISSIONE	T. FILANDRO	C. CASATI	V. FORLIVESI G. GIOVANNINI	Foglio <b>3</b> di 14
INDICE	DATA	REVISIONI	ELABORATO	VERIFICATO	APPROVATO	Scala <b>1:10000</b>
				PG-SN-201 Comm.		C.T.R. F. 556060

PLANIMETRIA "STRUMENTI DI TUTELA E PIANIFICAZIONE NAZIONALI"

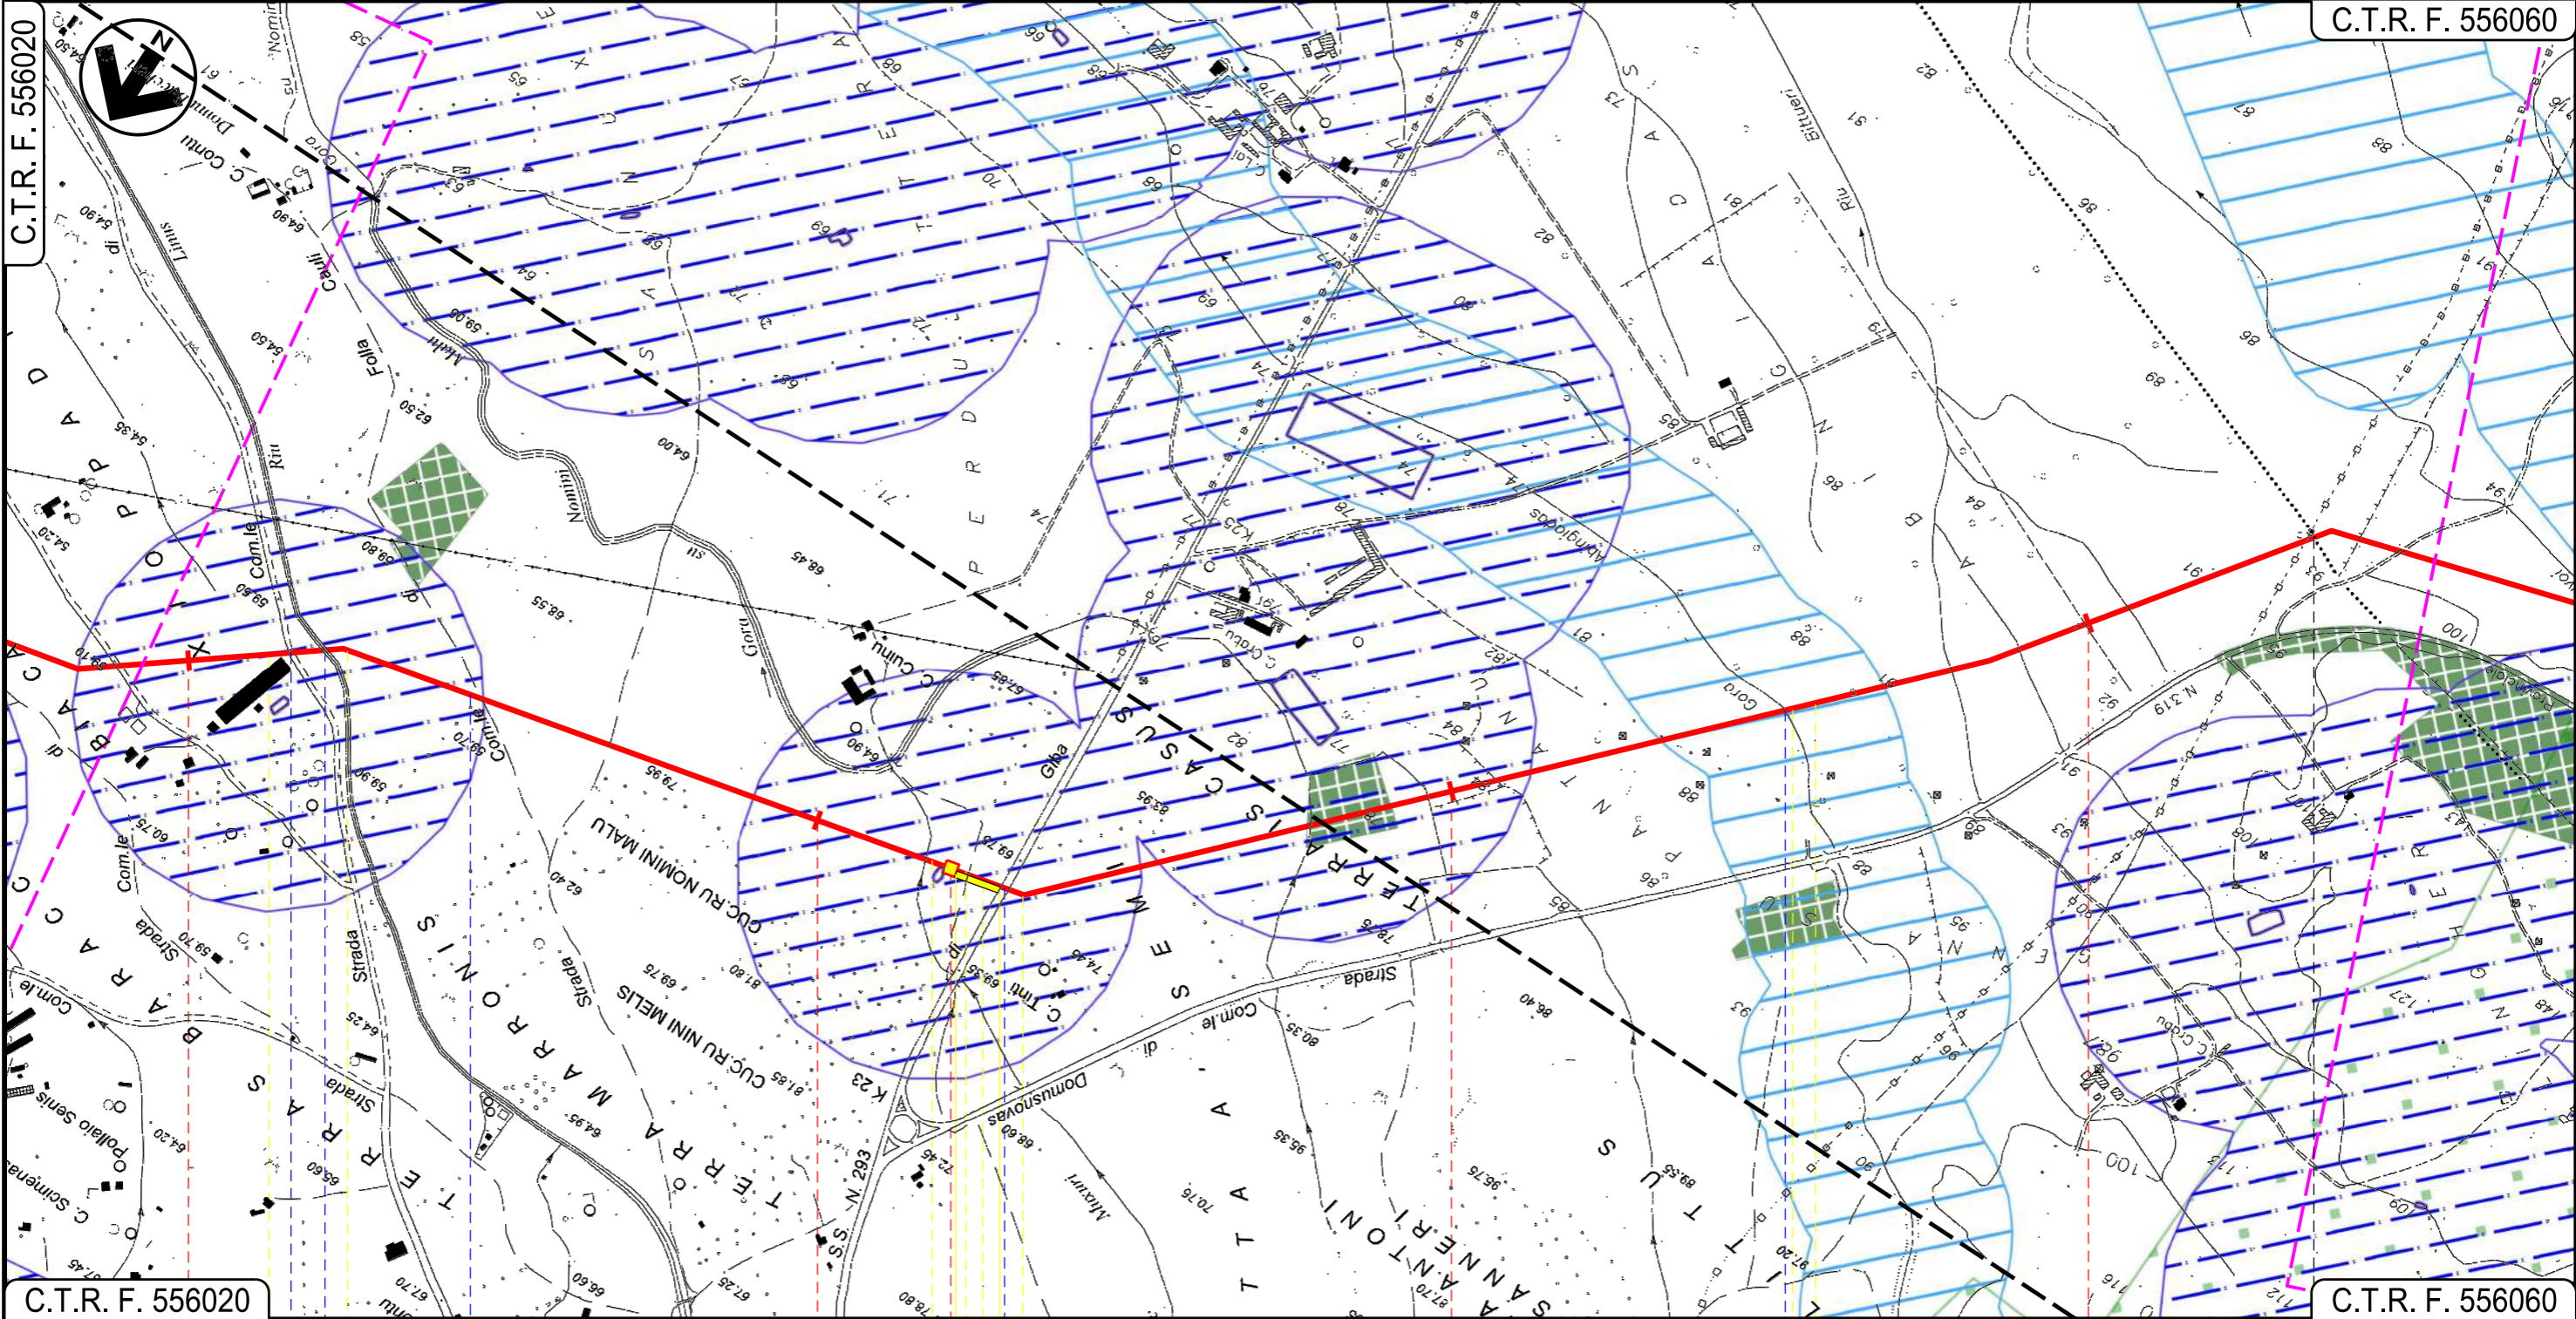

C.T.R. F. 556020 C.T.R. F. 556060

VALLERMOSSA  
SUD SARDEGNA

SILIQUA

P.I.D.I.N 2	
Strada Com.le Xioppadroxio	Riu Linus
Strada Comunale di Folla Cauli	S.S. N. 293
Gora Abingadas	
01	02



Progetto:

METANIZZAZIONE SARDEGNA  
MET. VALLERMOSSA – SULCIS  
DN 400 (16") DP 75 bar


0	31/03/2017	EMISSIONE	T. FILANDRO	C. CASATI	V. FORLIVESI G. GIOVANNINI
INDICE	DATA	REVISIONI	ELABORATO	VERIFICATO	APPROVATO
 <b>SNAM RETE GAS</b>			 <b>TechnipFMC</b> Rif. TPIDL: 073670-010-DW-3252-202 TECHNIP ITALY DIREZIONE LAVORI S.p.A.		
			PG-SN-201		
			Comm.		

Foglio  
4  
di 14  
Scala  
1:10000

PLANIMETRIA "STRUMENTI DI TUTELA E PIANIFICAZIONE NAZIONALI"

C.T.R. F. 556060

C.T.R. F. 556050

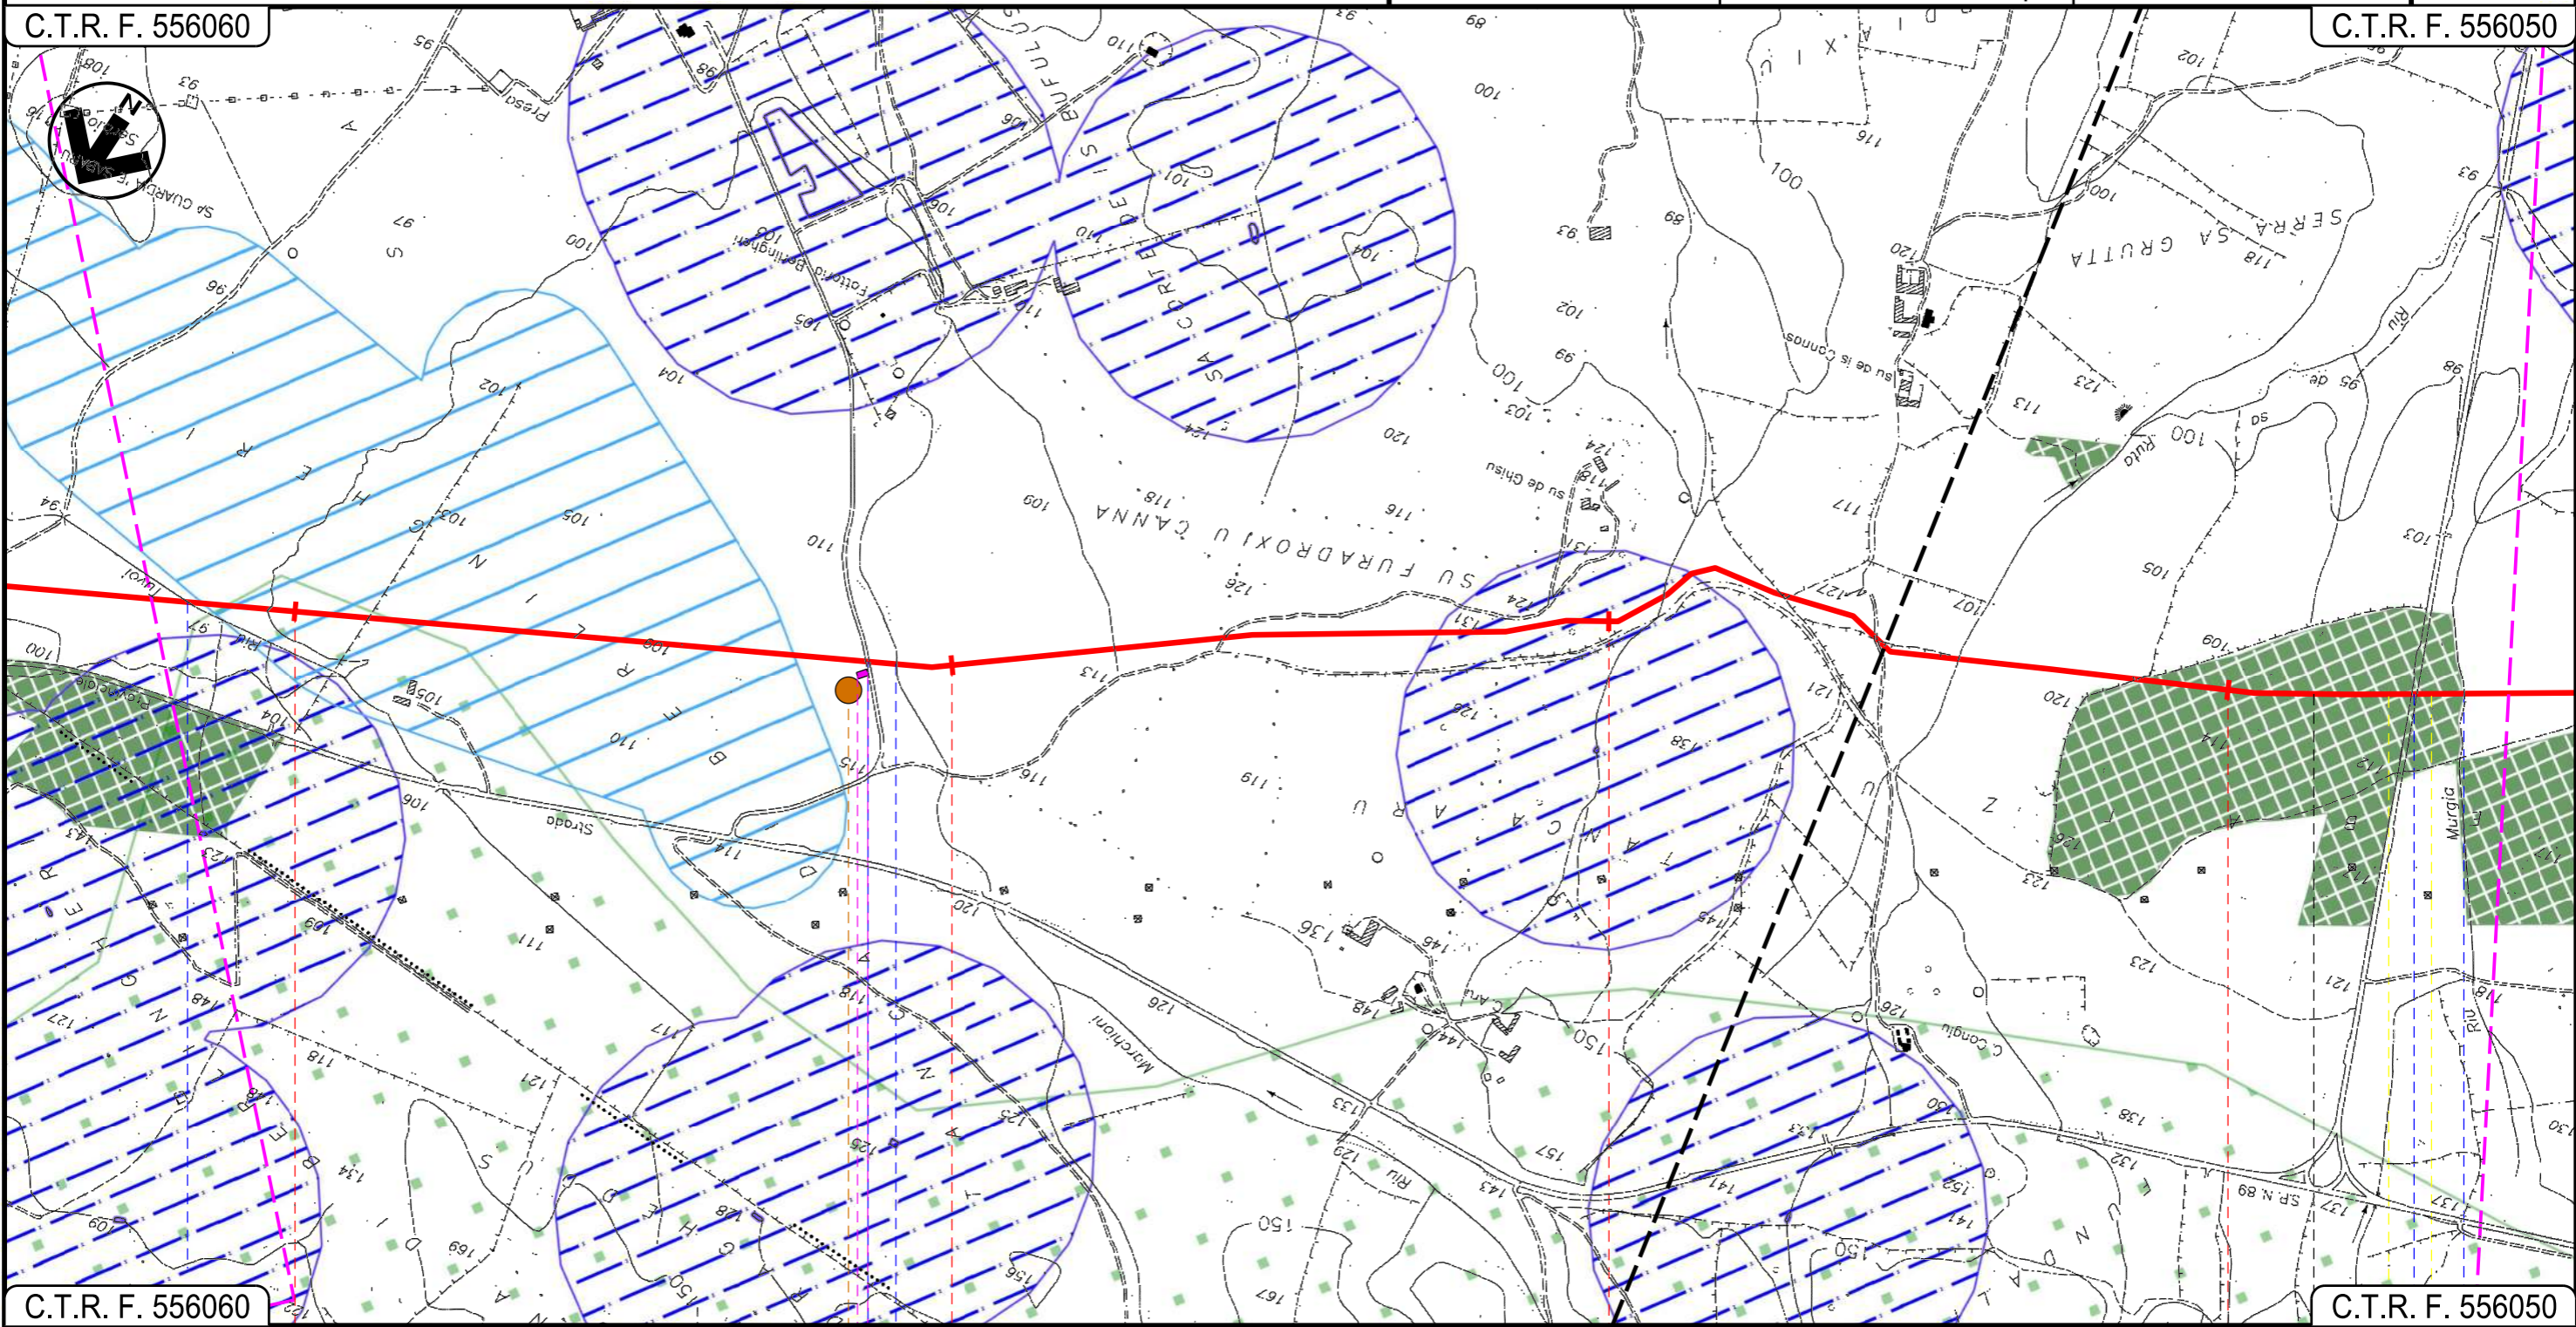

C.T.R. F. 556060

C.T.R. F. 556050

SILIQUA  
SUD SARDEGNA

Riu Tuvoi

Strada Sterrata Riu Perdu Loci

S.P. N.88 Riu Murgio

P2



Progetto:


METANIZZAZIONE SARDEGNA  
MET. VALLERMOSSA – SULCIS  
DN 400 (16") DP 75 bar

0	31/03/2017	EMISSIONE	T. FILANDRO	C. CASATI	V. FORLIVESI G. GIOVANNINI	Foglio <b>5</b> di 14
INDICE	DATA	REVISIONI	ELABORATO	VERIFICATO	APPROVATO	Scala 1:10000
					PG-SN-201	
Rif. TPIDL: 073670-010-DW-3252-202 TECHNIP ITALY DIREZIONE LAVORI S.p.A.					Comm.	

PLANIMETRIA "STRUMENTI DI TUTELA E PIANIFICAZIONE NAZIONALI"

C.T.R. F. 556050

C.T.R. F. 556050

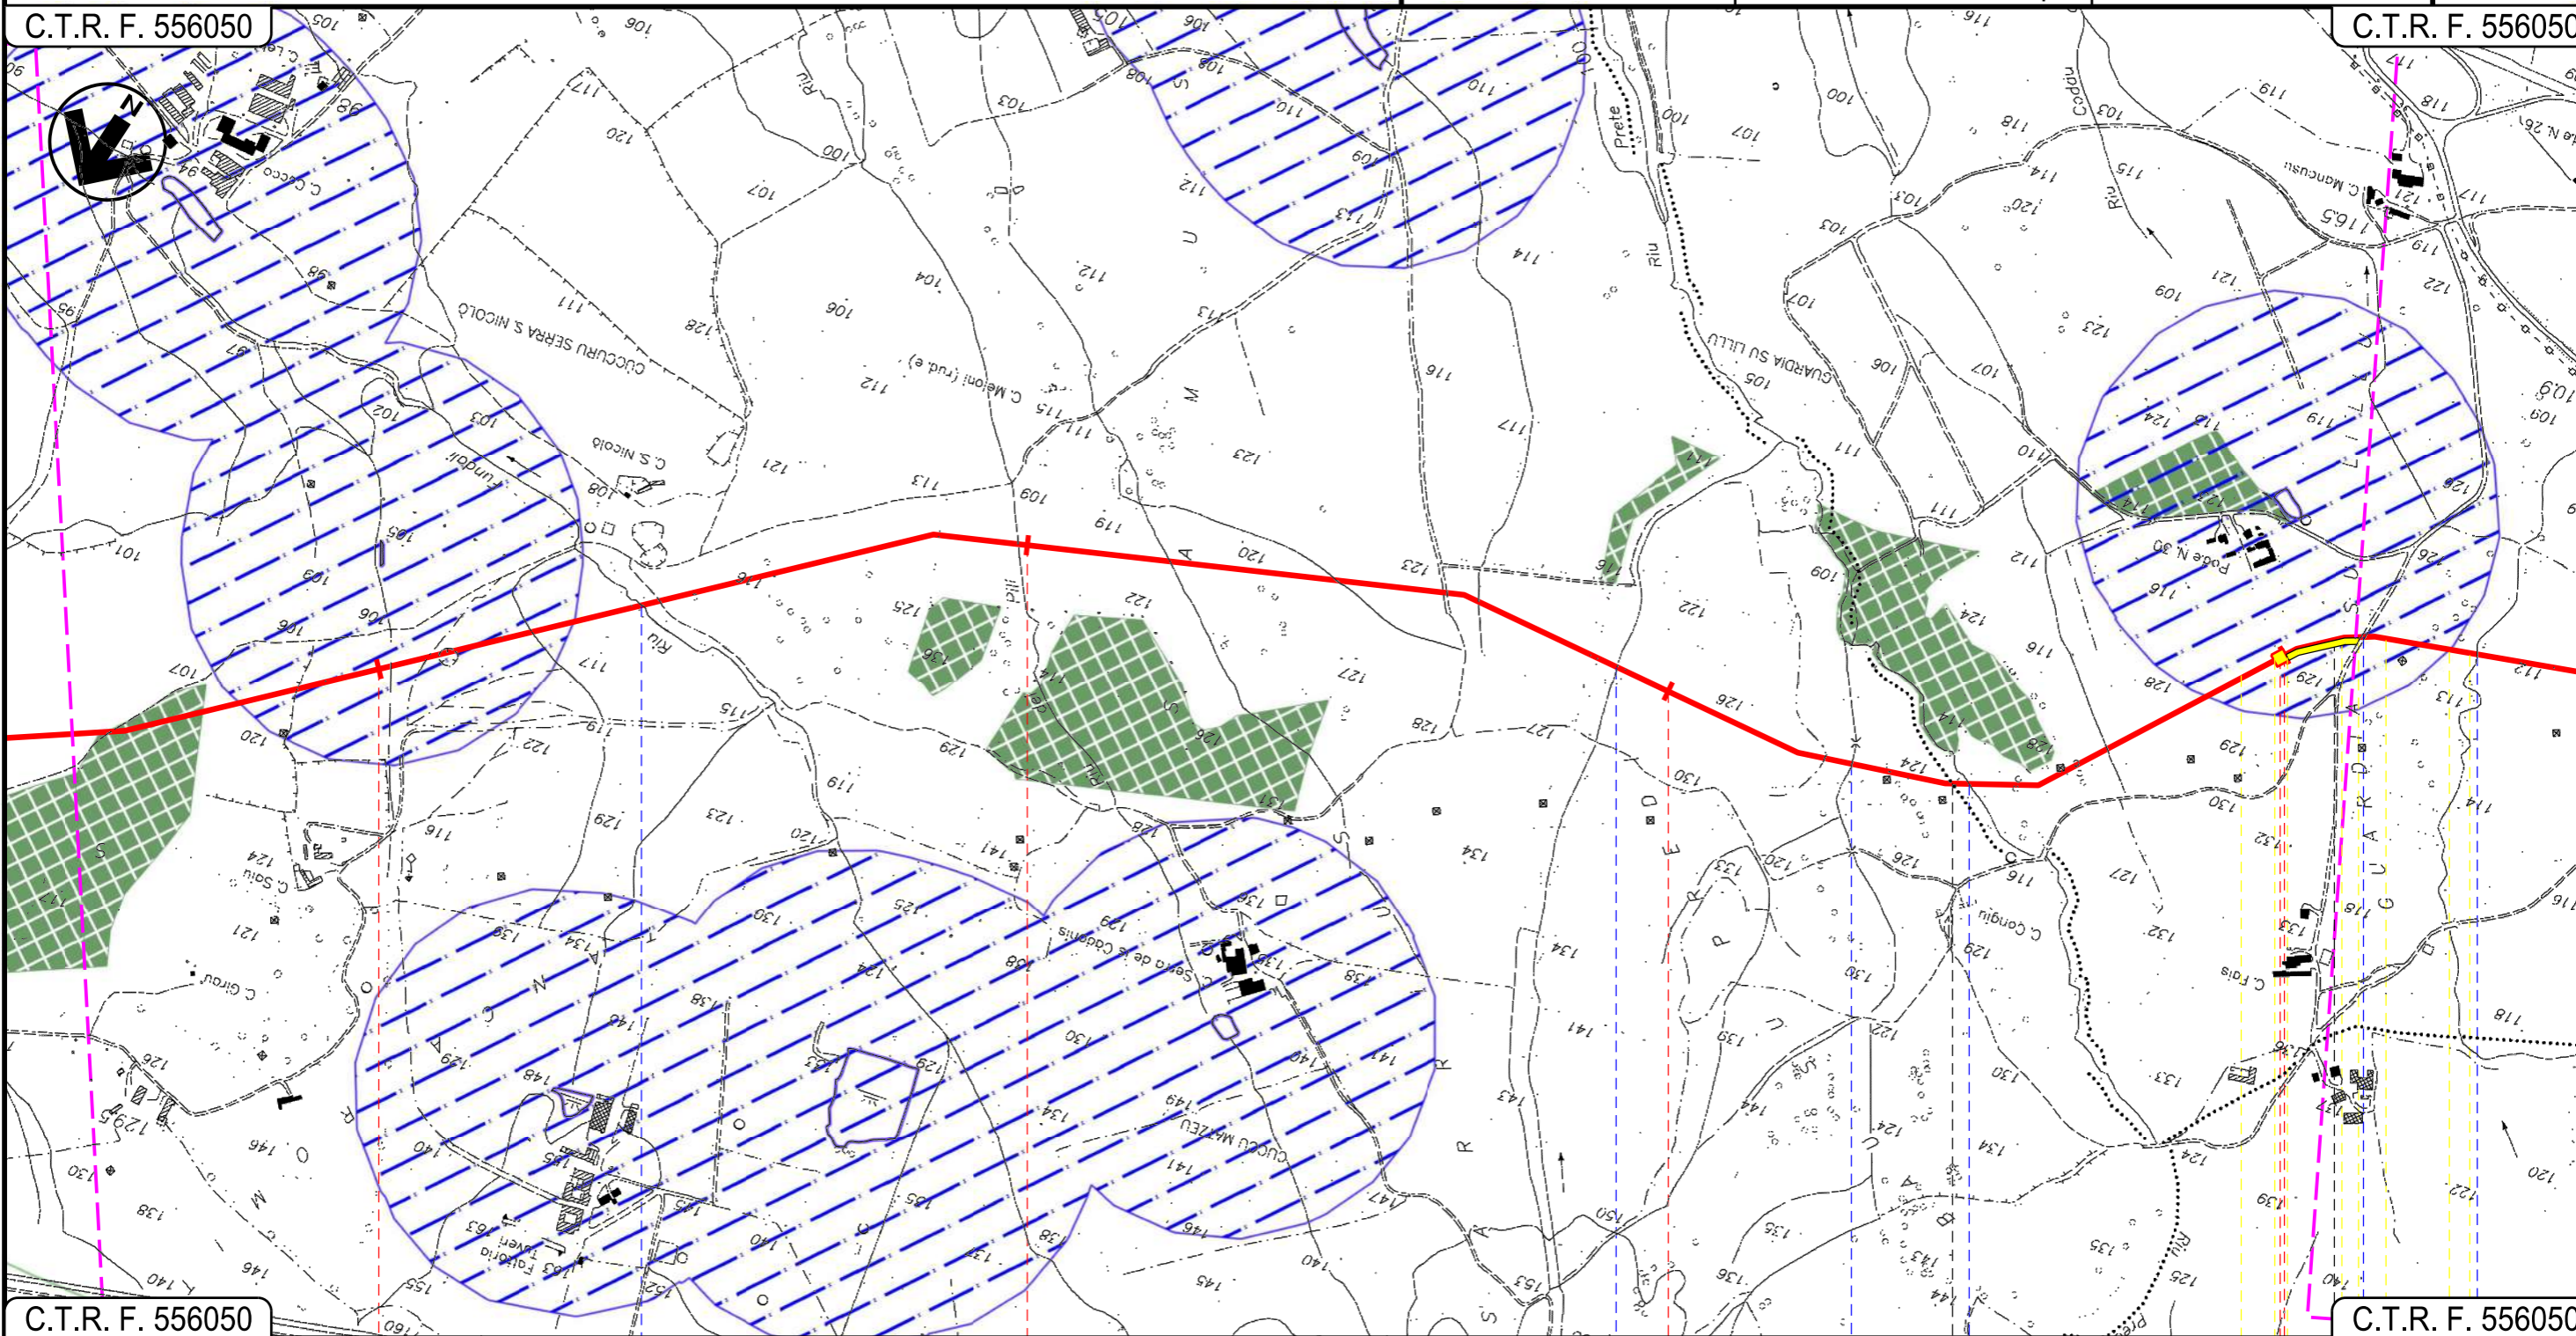

C.T.R. F. 556050

C.T.R. F. 556050

11

12

13

14

SILIQUA

SUD SARDEGNA

MUSEI

Riu Fundali

Affluente Riu Prete

Affluente Riu Prete

Riu Prete

Strada Asfaltata

Riu S.Marco

03

04

05

06

07

INTE



Progetto:


METANIZZAZIONE SARDEGNA  
MET. VALLERMOSA – SULCIS  
DN 400 (16") DP 75 bar

0	31/03/2017	EMISSIONE	T. FILANDRO	C. CASATI	V. FORLIVESI G. GIOVANNINI	Foglio <b>6</b> di 14
INDICE	DATA	REVISIONI	ELABORATO	VERIFICATO	APPROVATO	Scala 1:10000
 <b>SNAM RETE GAS</b>			 <b>TechnipFMC</b> Rif. TPIDL: 073670-010-DW-3252-202 TECHNIP ITALY DIREZIONE LAVORI S.p.A.			PG-SN-201 Comm.

PLANIMETRIA "STRUMENTI DI TUTELA E PIANIFICAZIONE NAZIONALI"

C.T.R. F. 556050

C.T.R. F. 555120

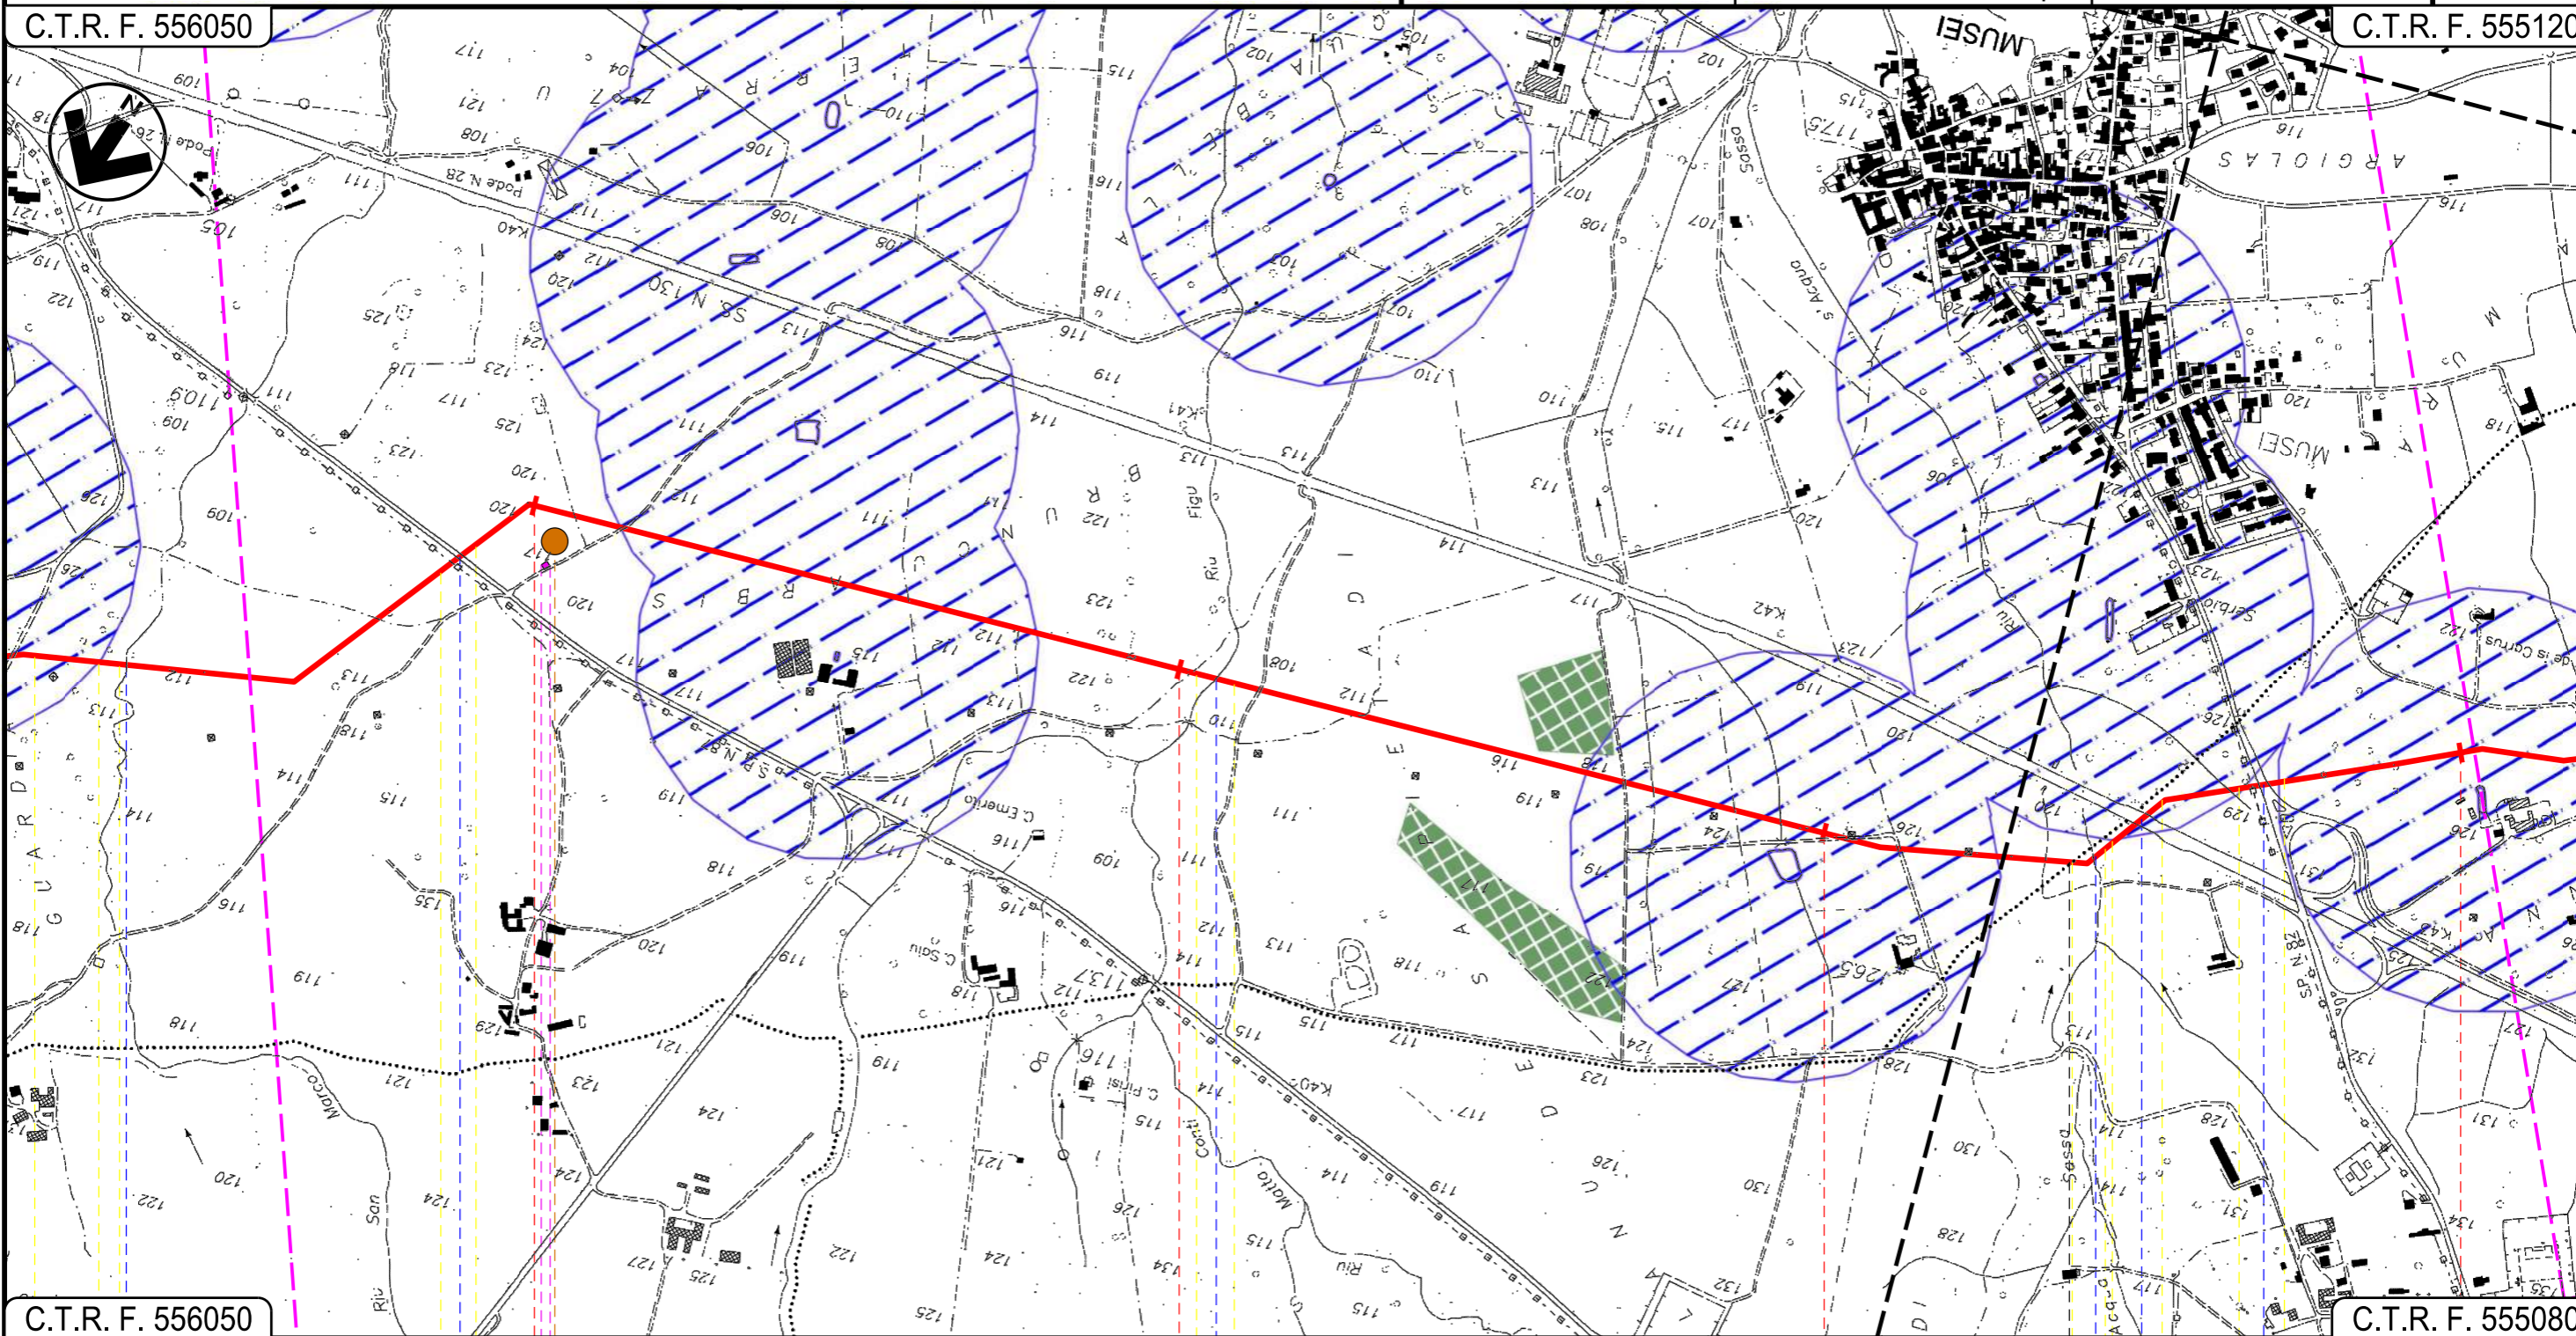

C.T.R. F. 556050

C.T.R. F. 555080

15


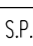

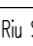
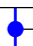
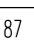
16

17

18

MUSEI  
SUD SARDEGNA

DOMUSNOVAS

 Riu S.Marco    
  S.P. N. 87    
  Riu Figu    
  Riu S'Acqua Sassa    
  S.S. N. 130    
  S.P. N. 87

P3

07

08

09

INTE



Progetto:


METANIZZAZIONE SARDEGNA  
MET. VALLERMOZA - SULCIS  
DN 400 (16") DP 75 bar

0	31/03/2017	EMISSIONE	T. FILANDRO	C. CASATI	V. FORLIVESI G. GIOVANNINI
INDICE	DATA	REVISIONI	ELABORATO	VERIFICATO	APPROVATO
 <b>SNAM RETE GAS</b>			 <b>TechnipFMC</b> Rif. TPIDL: 073670-010-DW-3252-202 TECHNIP ITALY DIREZIONE LAVORI S.p.A.		
PG-SN-201					Foglio 7 di 14
Comm.					Scala 1:10000

PLANIMETRIA "STRUMENTI DI TUTELA E PIANIFICAZIONE NAZIONALI"

C.T.R. F. 555120

C.T.R. F. 555120

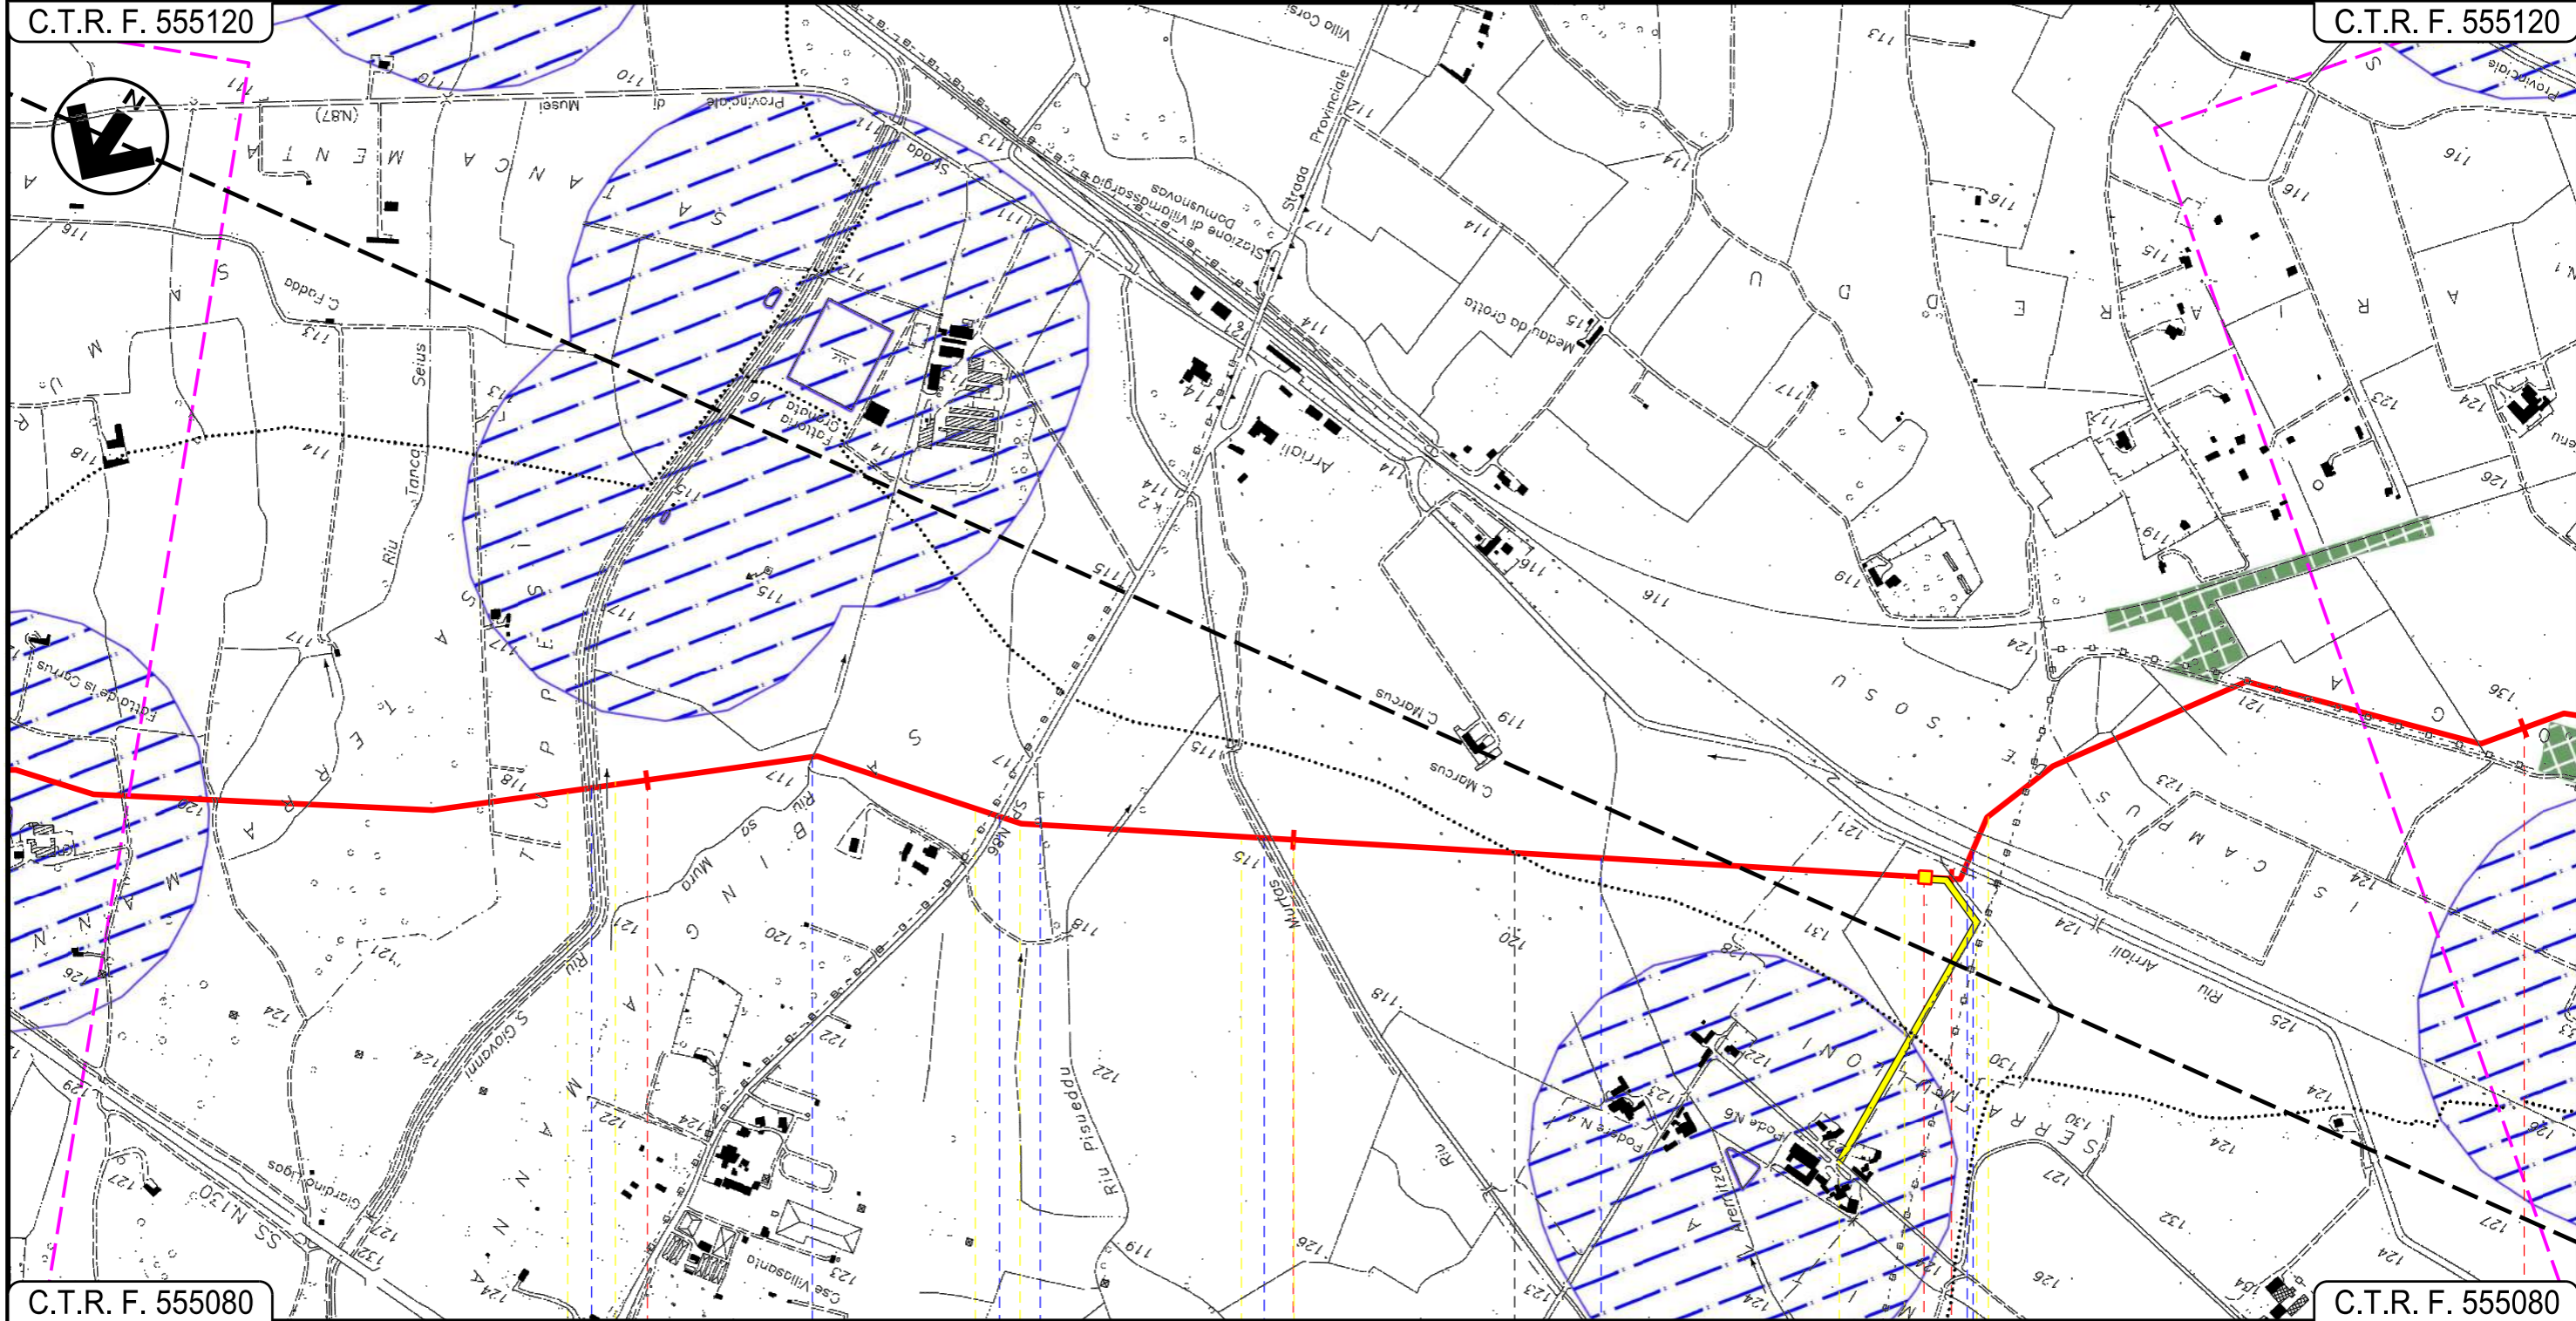

C.T.R. F. 555080

C.T.R. F. 555080

19

20

21









22

DOMUSNOVAS

VILLAMASSARGIA

SUD SARDEGNA

P.I.L. N 4

 Riu San Giovanni
  Riu sa Mura
  S.P. N. 87
  Riu Pisueddu
  Riu Murtas
  Riu Aremitta
  Riu Arrioli
  Ferrovia Iglesias-Decimomannu-Cagliari

10

11

INTE



Progetto:

METANIZZAZIONE SARDEGNA  
MET. VALLERMOSA – SULCIS  
DN 400 (16") DP 75 bar


0	31/03/2017	EMISSIONE	T. FILANDRO	C. CASATI	V. FORLIVESI G. GIOVANNINI
INDICE	DATA	REVISIONI	ELABORATO	VERIFICATO	APPROVATO
 <b>SNAM RETE GAS</b>			 <b>TechnipFMC</b> Rif. TPIDL: 073670-010-DW-3252-202 TECHNIP ITALY DIREZIONE LAVORI S.p.A.		
			PG-SN-201		
			Comm.		

Foglio  
8  
di 14  
Scala  
1:10000

PLANIMETRIA "STRUMENTI DI TUTELA E PIANIFICAZIONE NAZIONALI"

C.T.R. F. 555120

C.T.R. F. 555120

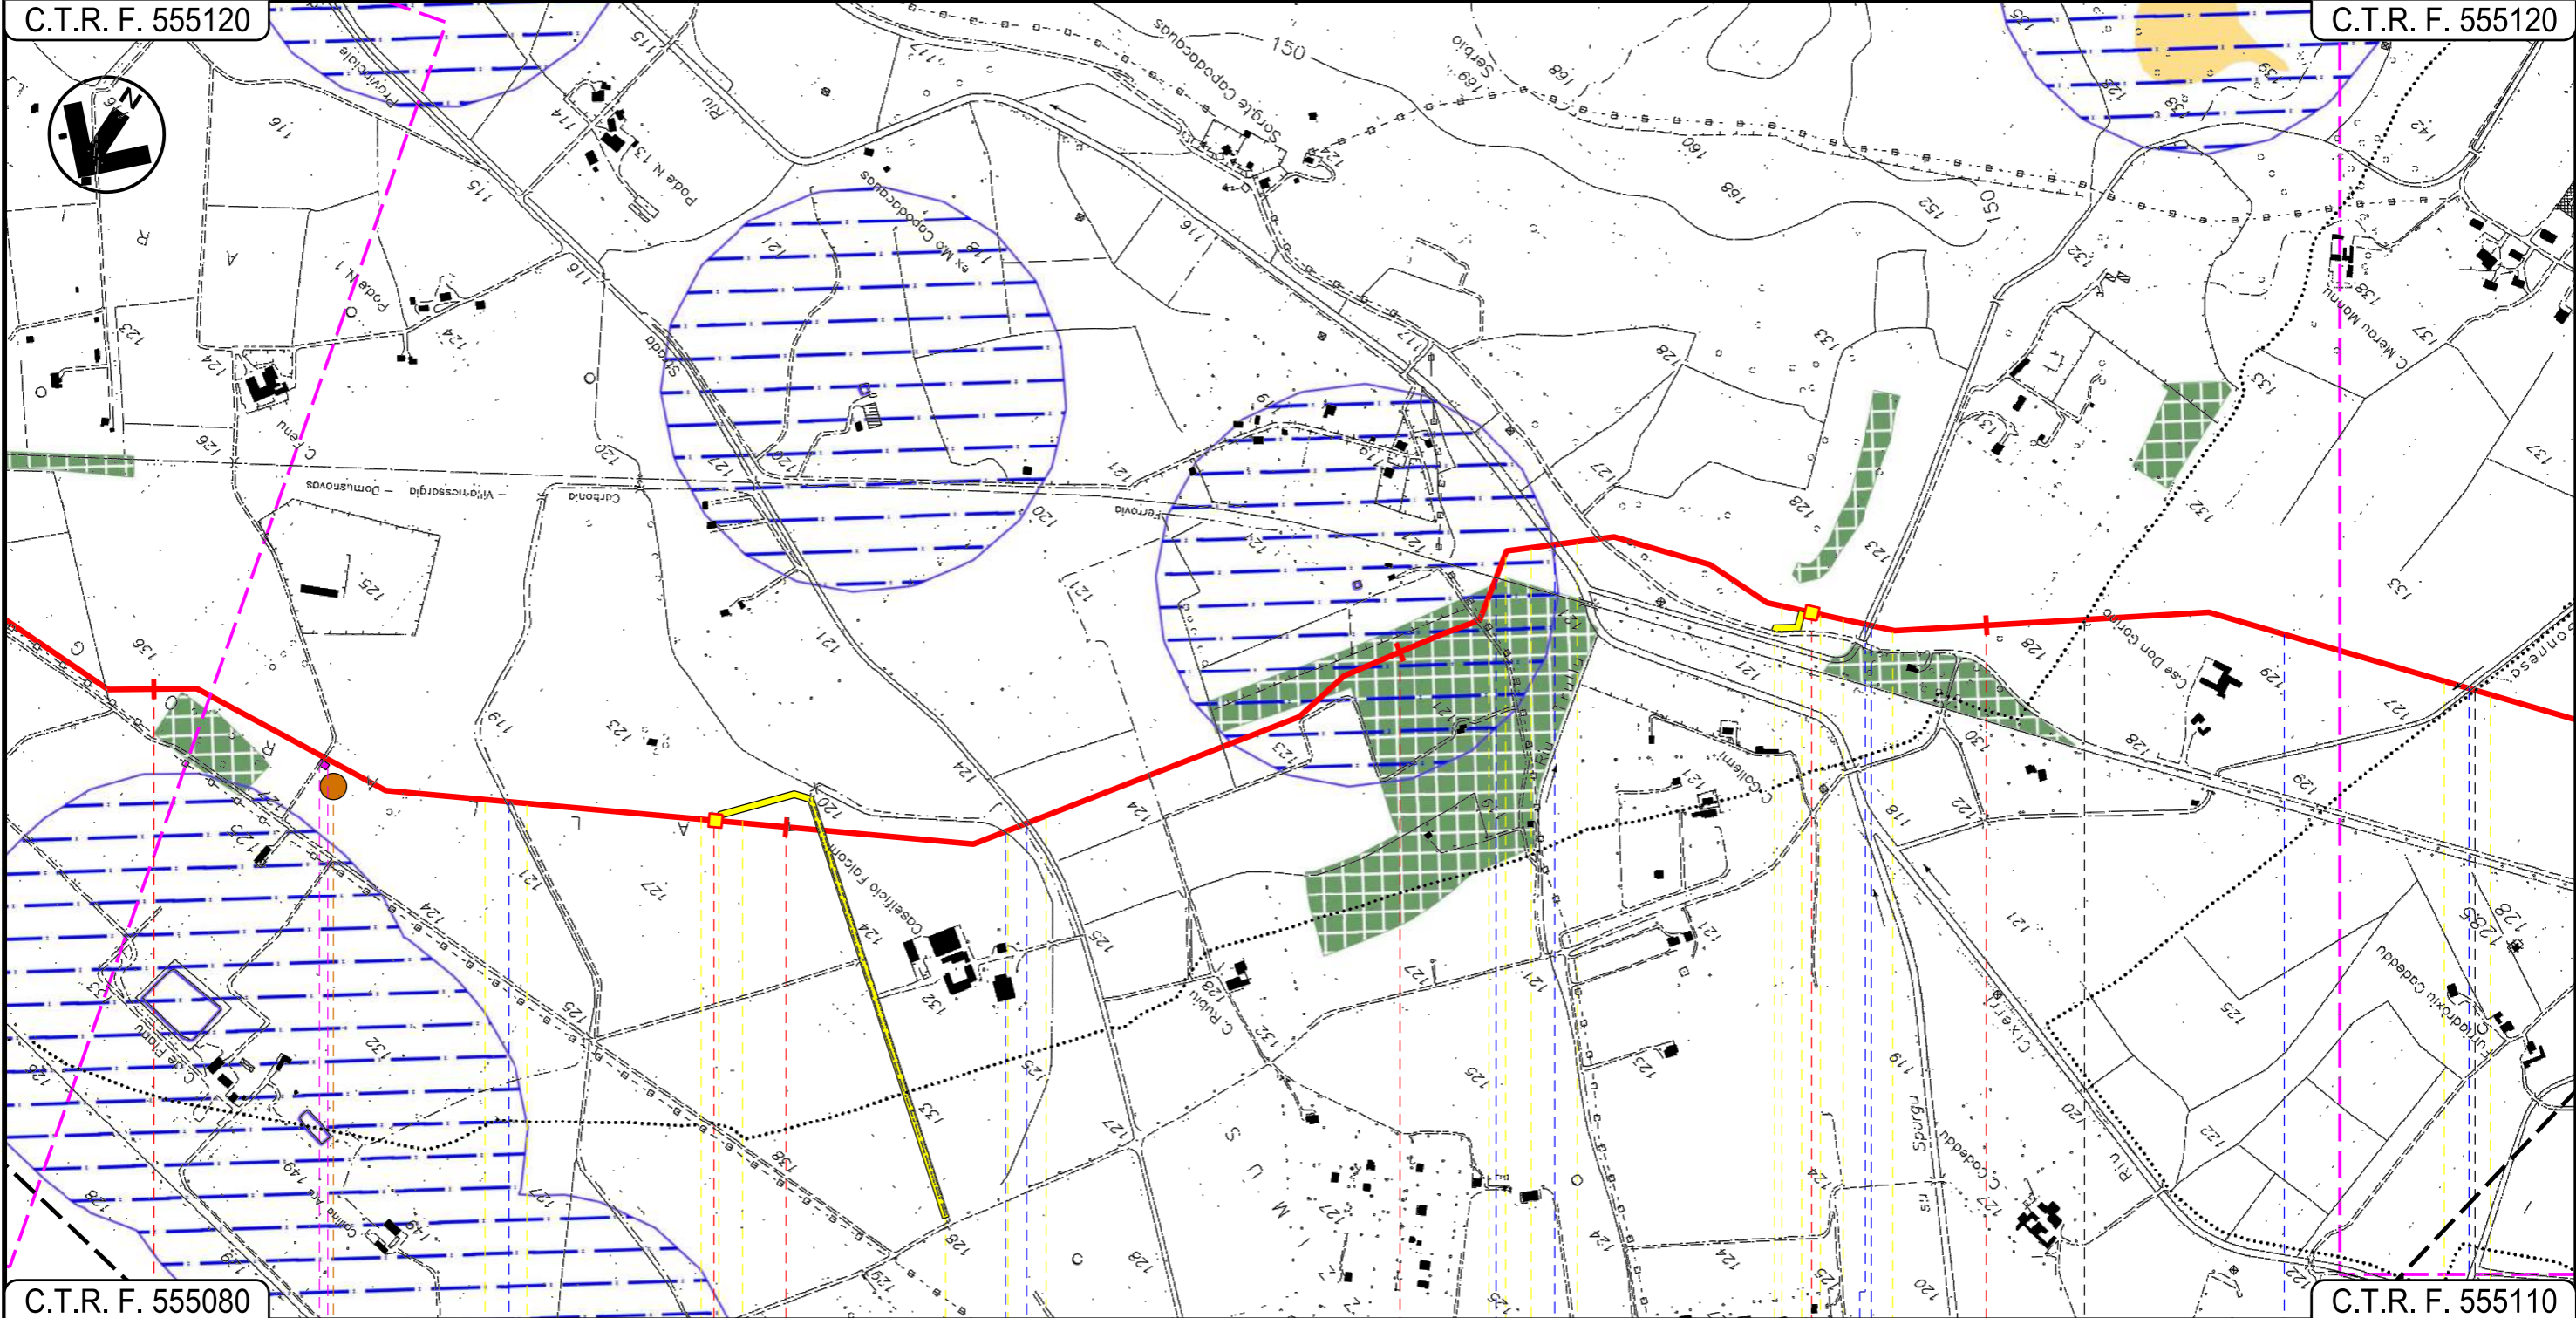

C.T.R. F. 555080

C.T.R. F. 555110

22

23

24

25

VILLAMASSARGIA

SUD SARDEGNA

IGLESIAS

CARBONIA

P.I.D.I. N 5

P.I.L. N 6

Fosso rivestito in cls

Fosso rivestito in cls

Strada Asfaltata

F.S. Carbonia-Iglesias

Riu Cixerri

Fosso con briglie in cls

Strada Comunale

Fosso

Genna Gonnese

P4

12

13

14

INTE



Progetto:

METANIZZAZIONE SARDEGNA  
MET. VALLERMOSSA – SULCIS  
DN 400 (16") DP 75 bar


0	31/03/2017	EMISSIONE	T. FILANDRO	C. CASATI	V. FORLIVESI G. GIOVANNINI
INDICE	DATA	REVISIONI	ELABORATO	VERIFICATO	APPROVATO
 <b>SNAM RETE GAS</b>			 <b>TechnipFMC</b> Rif. TPIDL: 073670-010-DW-3252-202 TECHNIP ITALY DIREZIONE LAVORI S.p.A.		
			PG-SN-201		
			Comm.		

Foglio  
**9**  
di 14  
Scala  
**1:10000**

PLANIMETRIA "STRUMENTI DI TUTELA E PIANIFICAZIONE NAZIONALI"

C.T.R. F. 555120

C.T.R. F. 555150

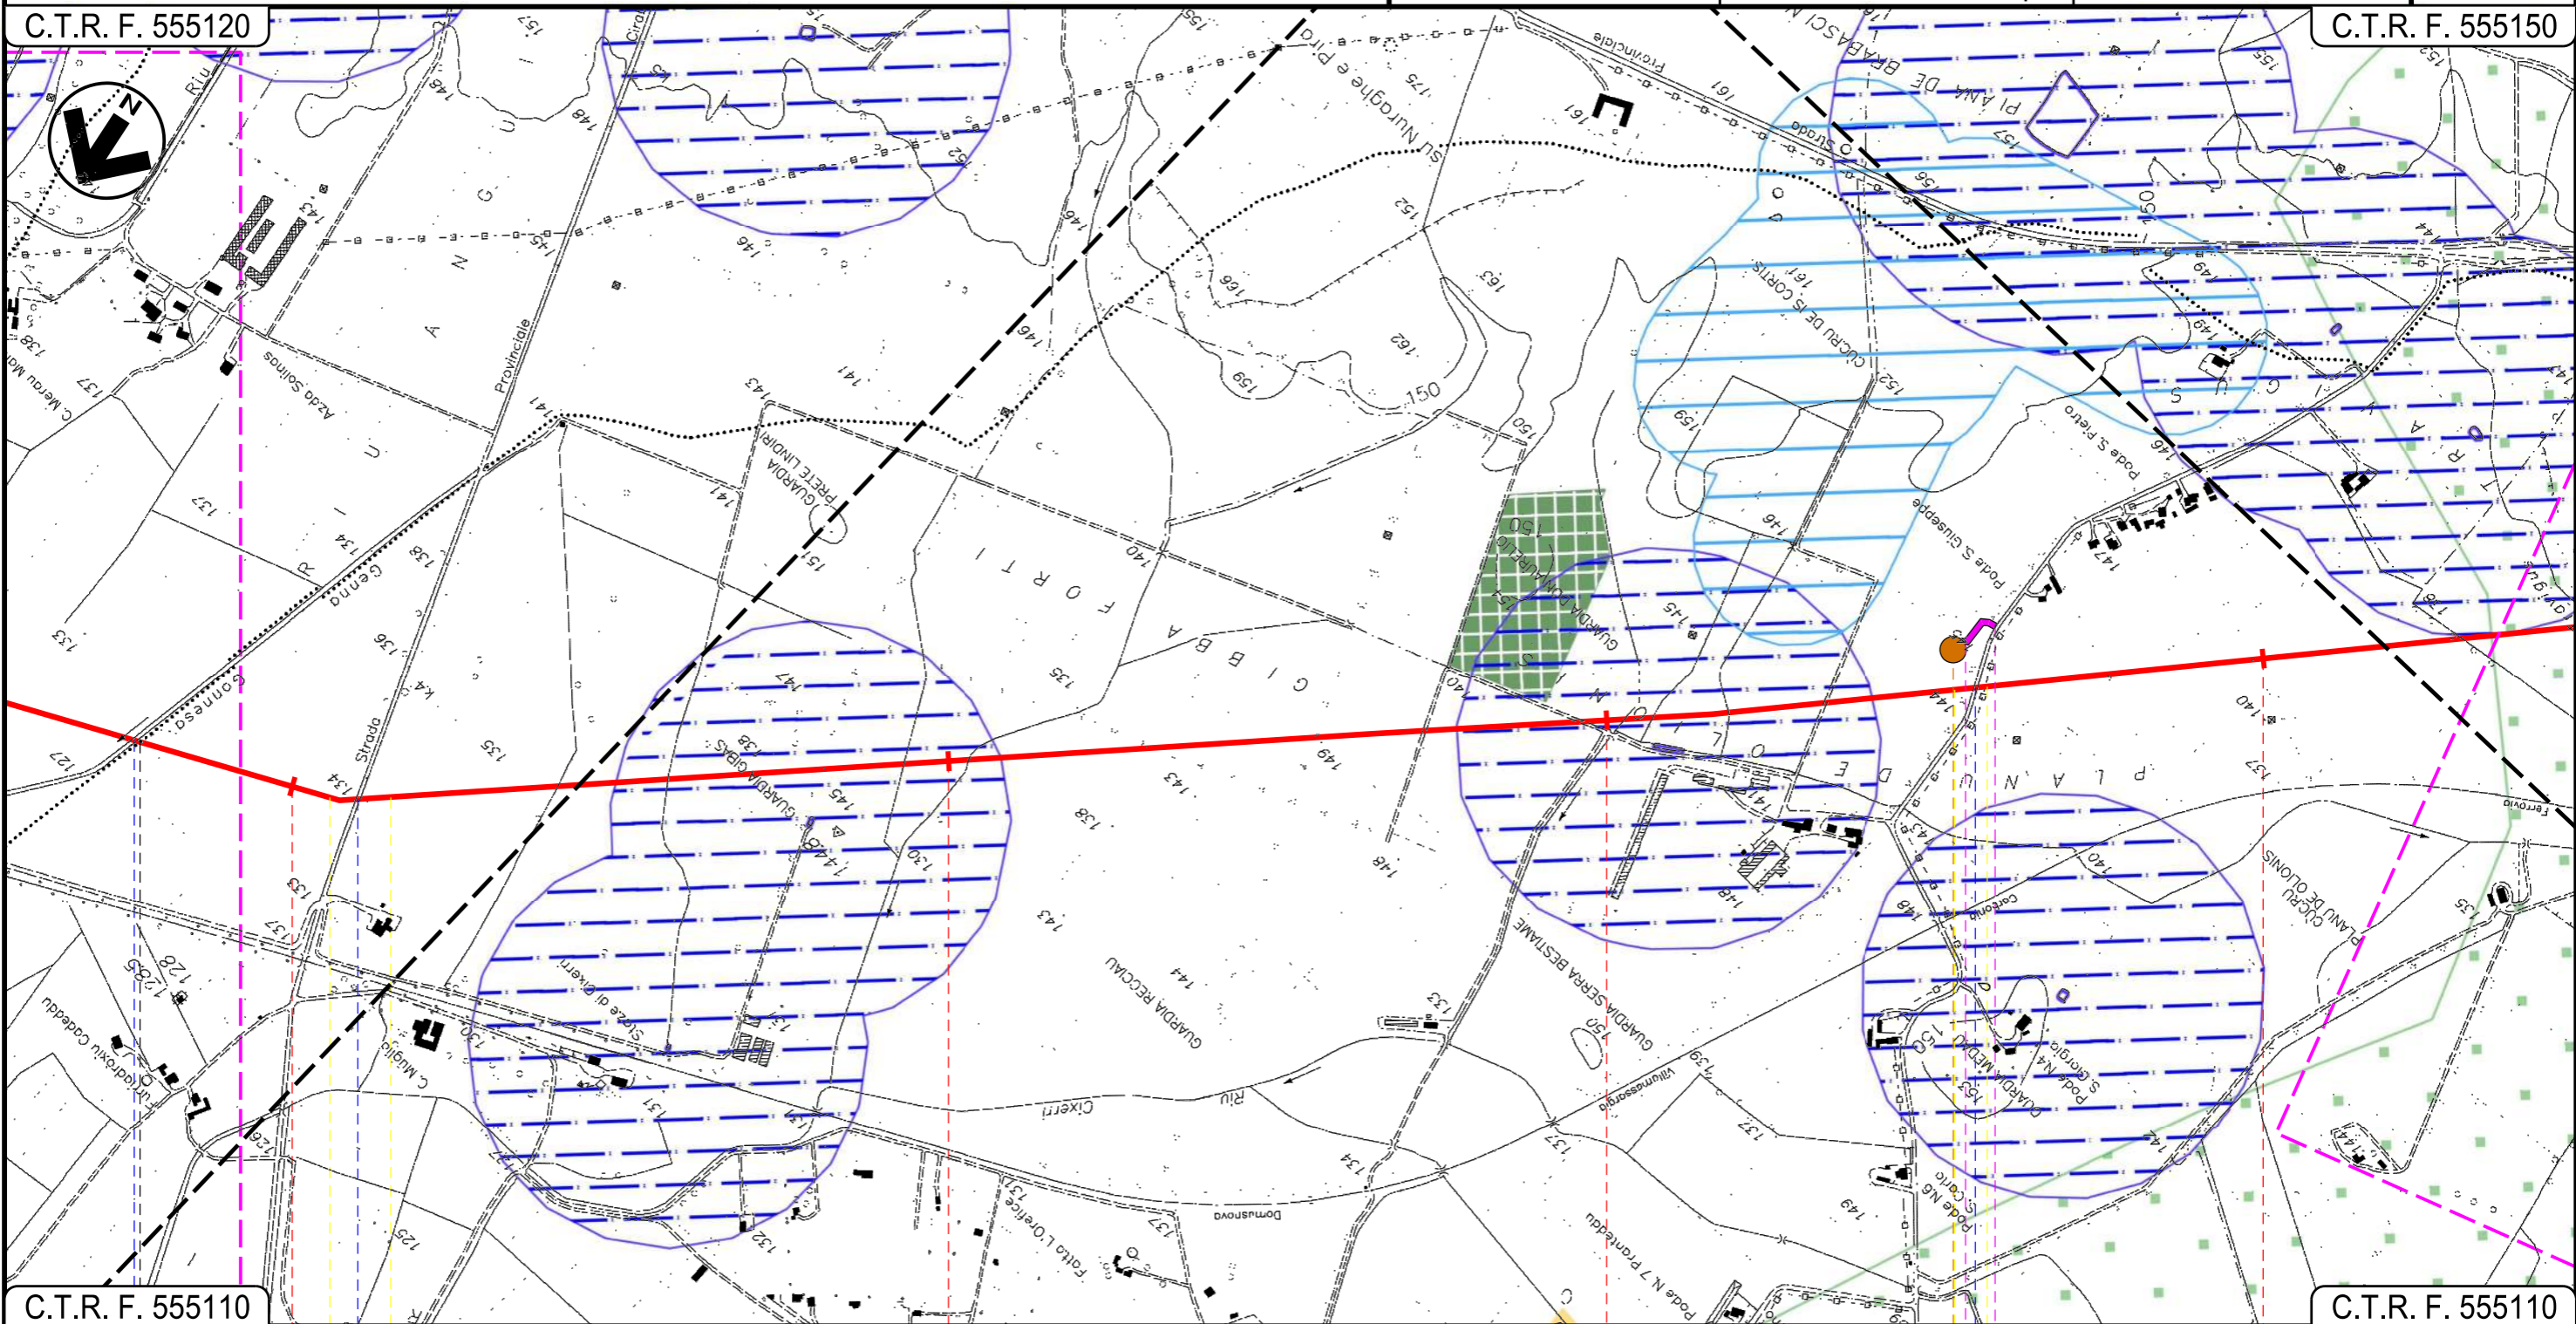

C.T.R. F. 555110

C.T.R. F. 555110

26

27

28

29

● IGLESIAS

CARBONIA  
SUD SARDEGNA

Genna Gonnese ●

S.P. N. 85 ●

Afluente Riu Cixerri ●

Strada Comunale ●

P5

14

INTE

C. 172500 FrM



Progetto:

METANIZZAZIONE SARDEGNA  
MET. VALLERMOSSA – SULCIS  
DN 400 (16") DP 75 bar


0	31/03/2017	EMISSIONE	T. FILANDRO	C. CASATI	V. FORLIVESI G. GIOVANNINI
INDICE	DATA	REVISIONI	ELABORATO	VERIFICATO	APPROVATO
 <b>SNAM RETE GAS</b>			 <b>TechnipFMC</b> Rif. TPIDL: 073670-010-DW-3252-202 TECHNIP ITALY DIREZIONE LAVORI S.p.A.		
			PG-SN-201		
			Comm.		

Foglio  
**10**  
di 14  
Scala  
**1:10000**

PLANIMETRIA "STRUMENTI DI TUTELA E PIANIFICAZIONE NAZIONALI"

C.T.R. F. 555150

C.T.R. F. 555150

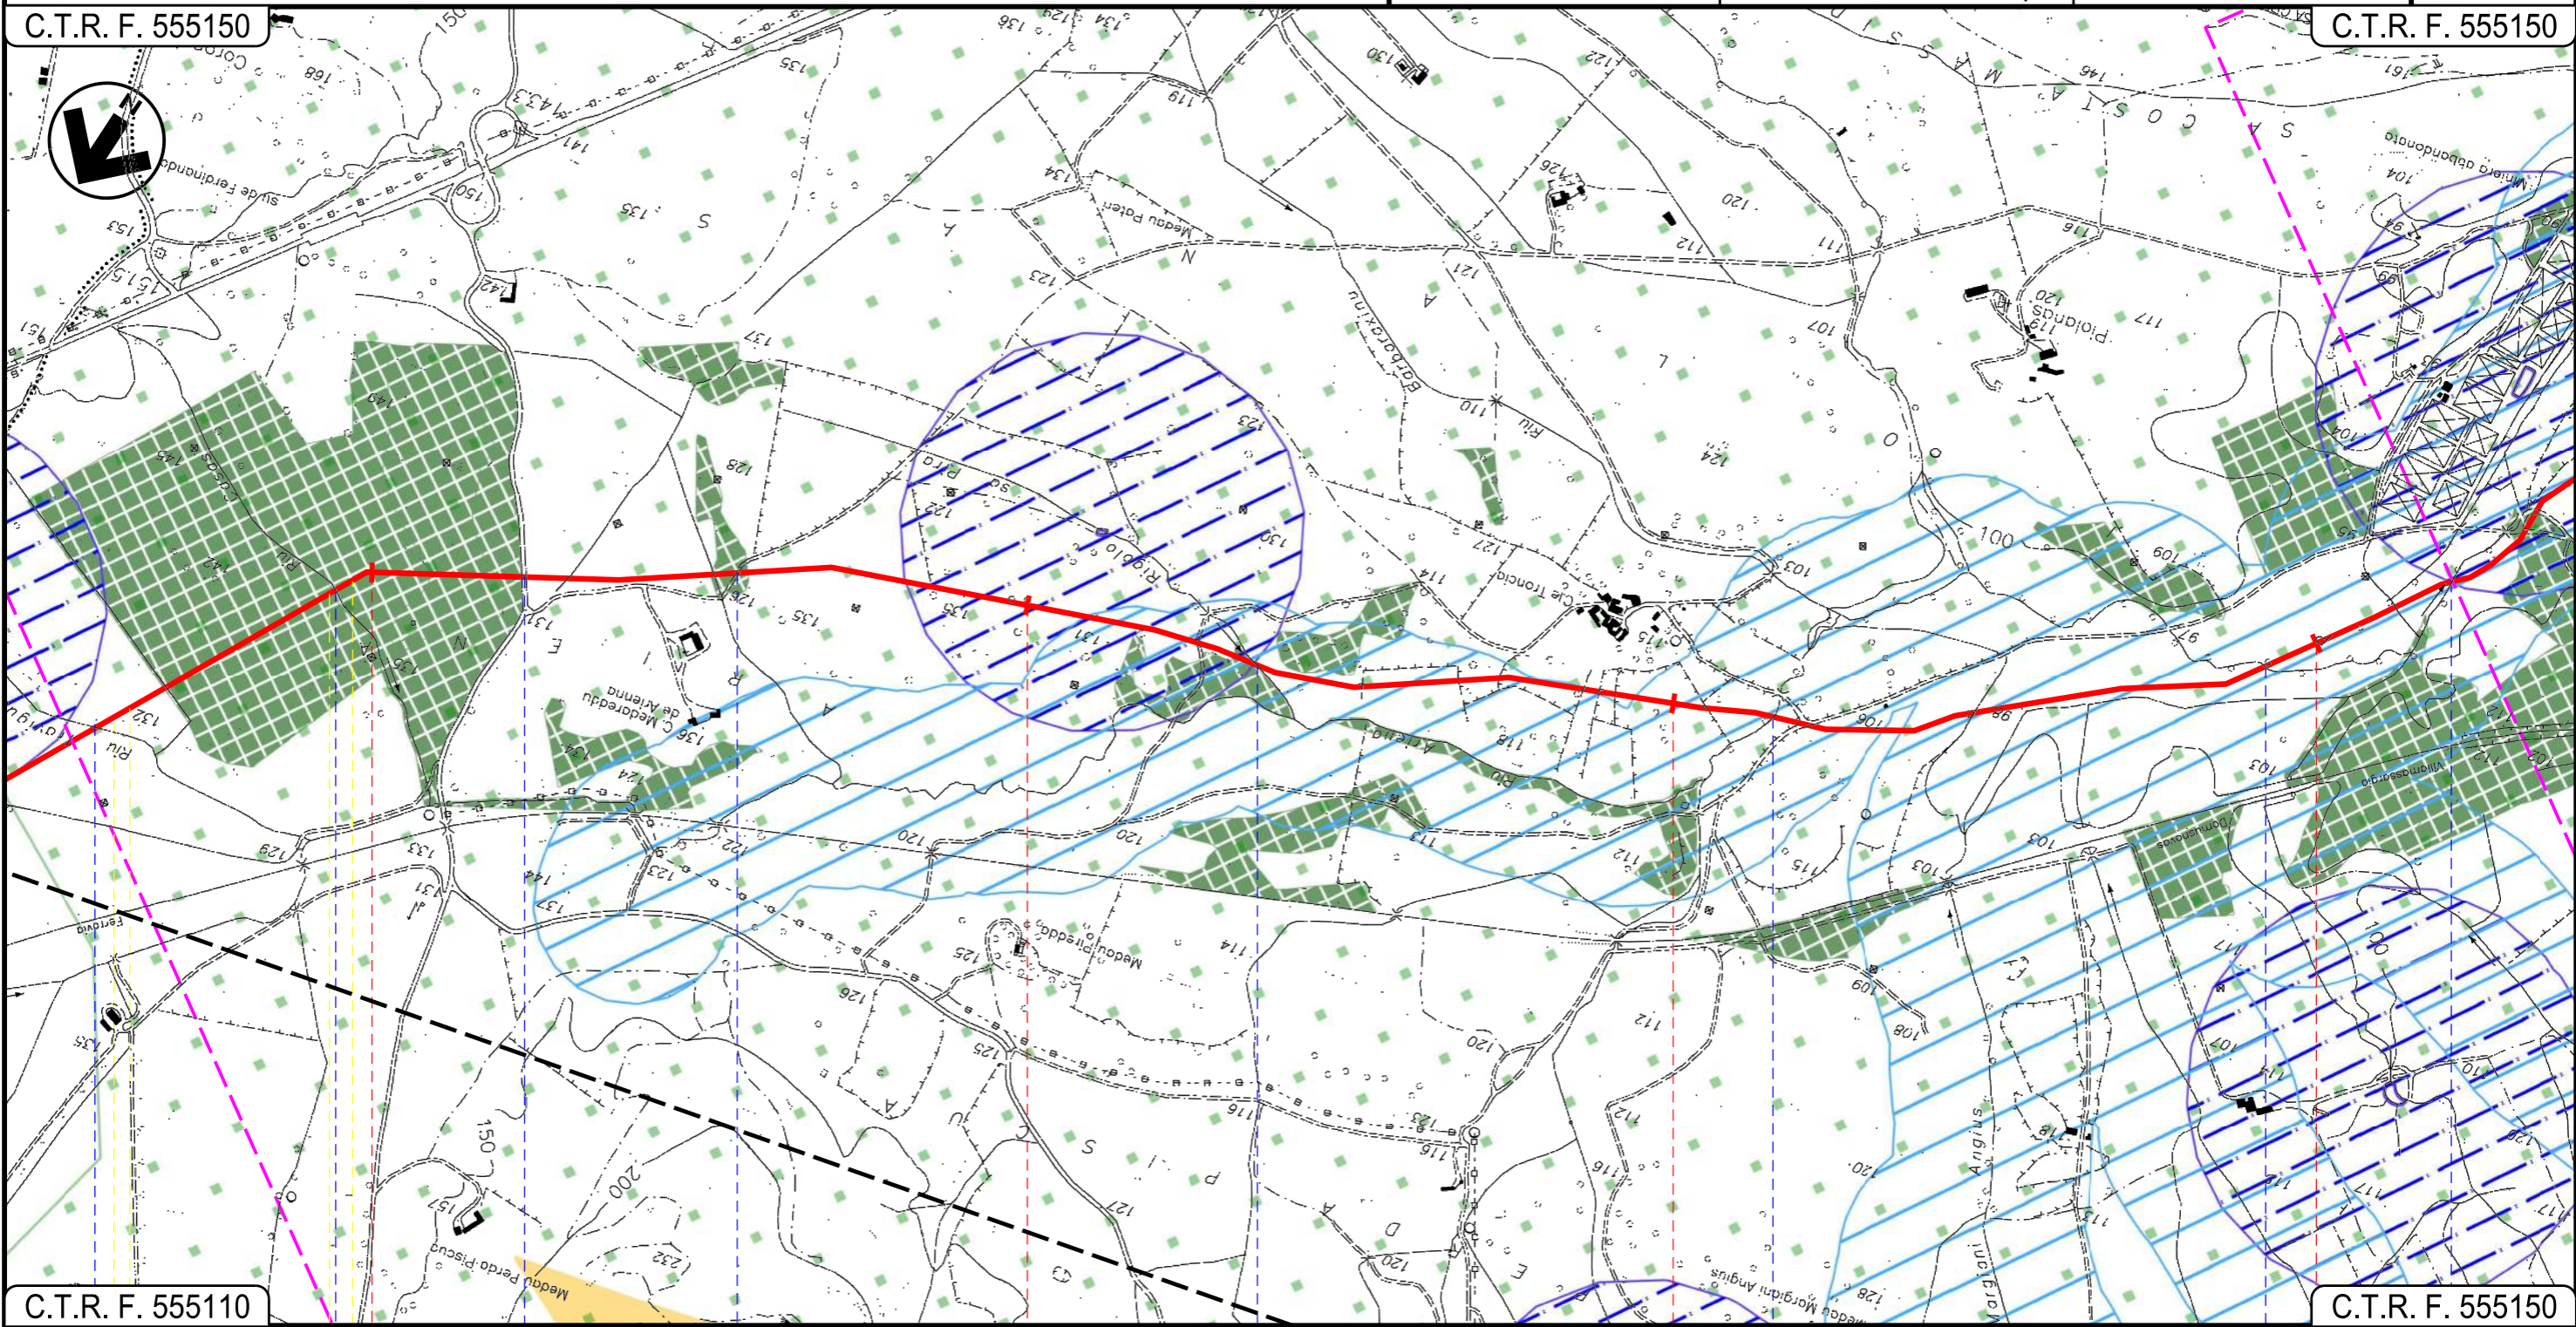

C.T.R. F. 555110

C.T.R. F. 555150


 




30

31

32

33

CARBONIA  
SUD SARDEGNA

 Riu Traviguis
  Riu Casas
  Strada Comunale
  Strada Comunale
  Rigolo sa Pira
  Riu Ariena
  Riu Ariena
  Riu Ariena

15

16

17

INTE



Progetto:

METANIZZAZIONE SARDEGNA  
MET. VALLERMOSA – SULCIS  
DN 400 (16") DP 75 bar


0	31/03/2017	EMISSIONE	T. FILANDRO	C. CASATI	V. FORLIVESI G. GIOVANNINI
INDICE	DATA	REVISIONI	ELABORATO	VERIFICATO	APPROVATO
 <b>SNAM RETE GAS</b>			 <b>TechnipFMC</b> Rif. TPIDL: 073670-010-DW-3252-202 TECHNIP ITALY DIREZIONE LAVORI S.p.A.		
PG-SN-201					Comm.

Foglio  
**11**  
di 14  
Scala  
**1:10000**

PLANIMETRIA "STRUMENTI DI TUTELA E PIANIFICAZIONE NAZIONALI"

C.T.R. F. 555150

C.T.R. F. 555140

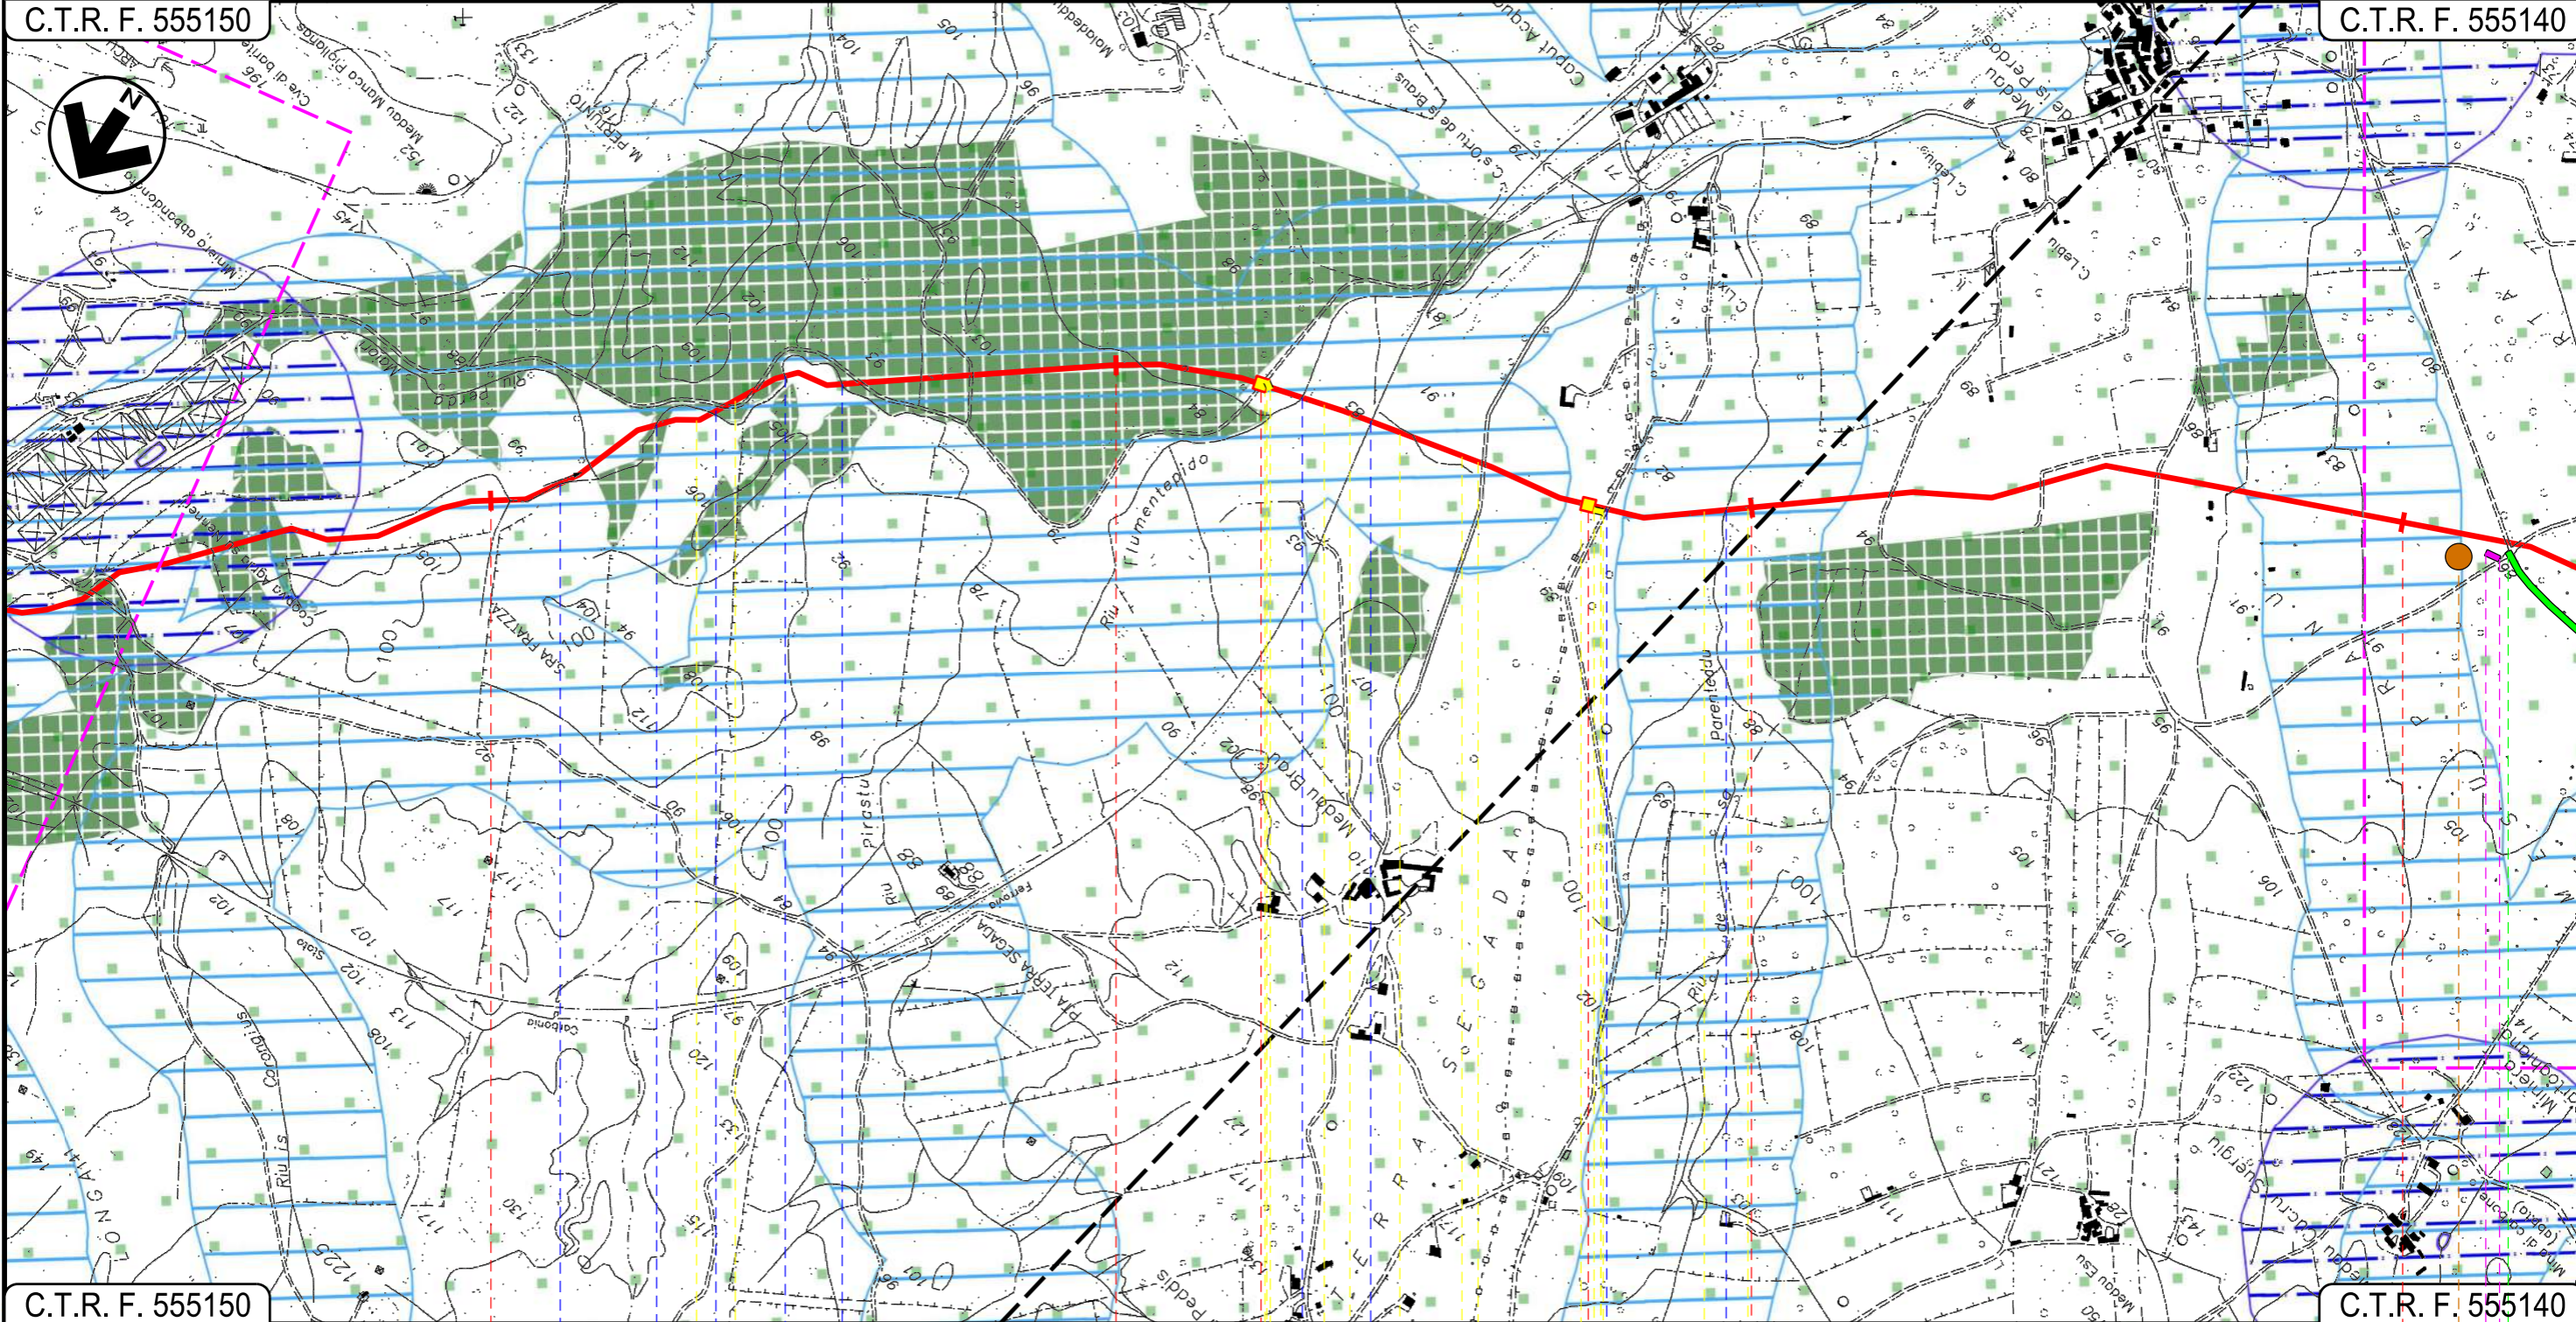

C.T.R. F. 555150

C.T.R. F. 555140

34

35

36

37

CARBONIA  
SUD SARDEGNA

P.I.L. N 7

P.I.D.I. N 8

1° attr. Rio Perda Maiori    2° 3° 4° 5° attr. Rio Perda Maiori    Rio Flumentepido    F.S. Carbonia-Villamassargia    Str. Bianca    Rio de Porenteddu

P6

18

19

INTE



Progetto:


METANIZZAZIONE SARDEGNA  
MET. VALLERMOZA - SULCIS  
DN 400 (16") DP 75 bar

0	31/03/2017	EMISSIONE	T. FILANDRO	C. CASATI	V. FORLIVESI G. GIOVANNINI
INDICE	DATA	REVISIONI	ELABORATO	VERIFICATO	APPROVATO
 <b>SNAM RETE GAS</b>			 <b>TechnipFMC</b> Rif. TPIDL: 073670-010-DW-3252-202 TECHNIP ITALY DIREZIONE LAVORI S.p.A.		
			PG-SN-201		Foglio 12 di 14
			Comm.		Scala 1:10000

PLANIMETRIA "STRUMENTI DI TUTELA E PIANIFICAZIONE NAZIONALI"

C.T.R. F. 555150

C.T.R. F. 564020

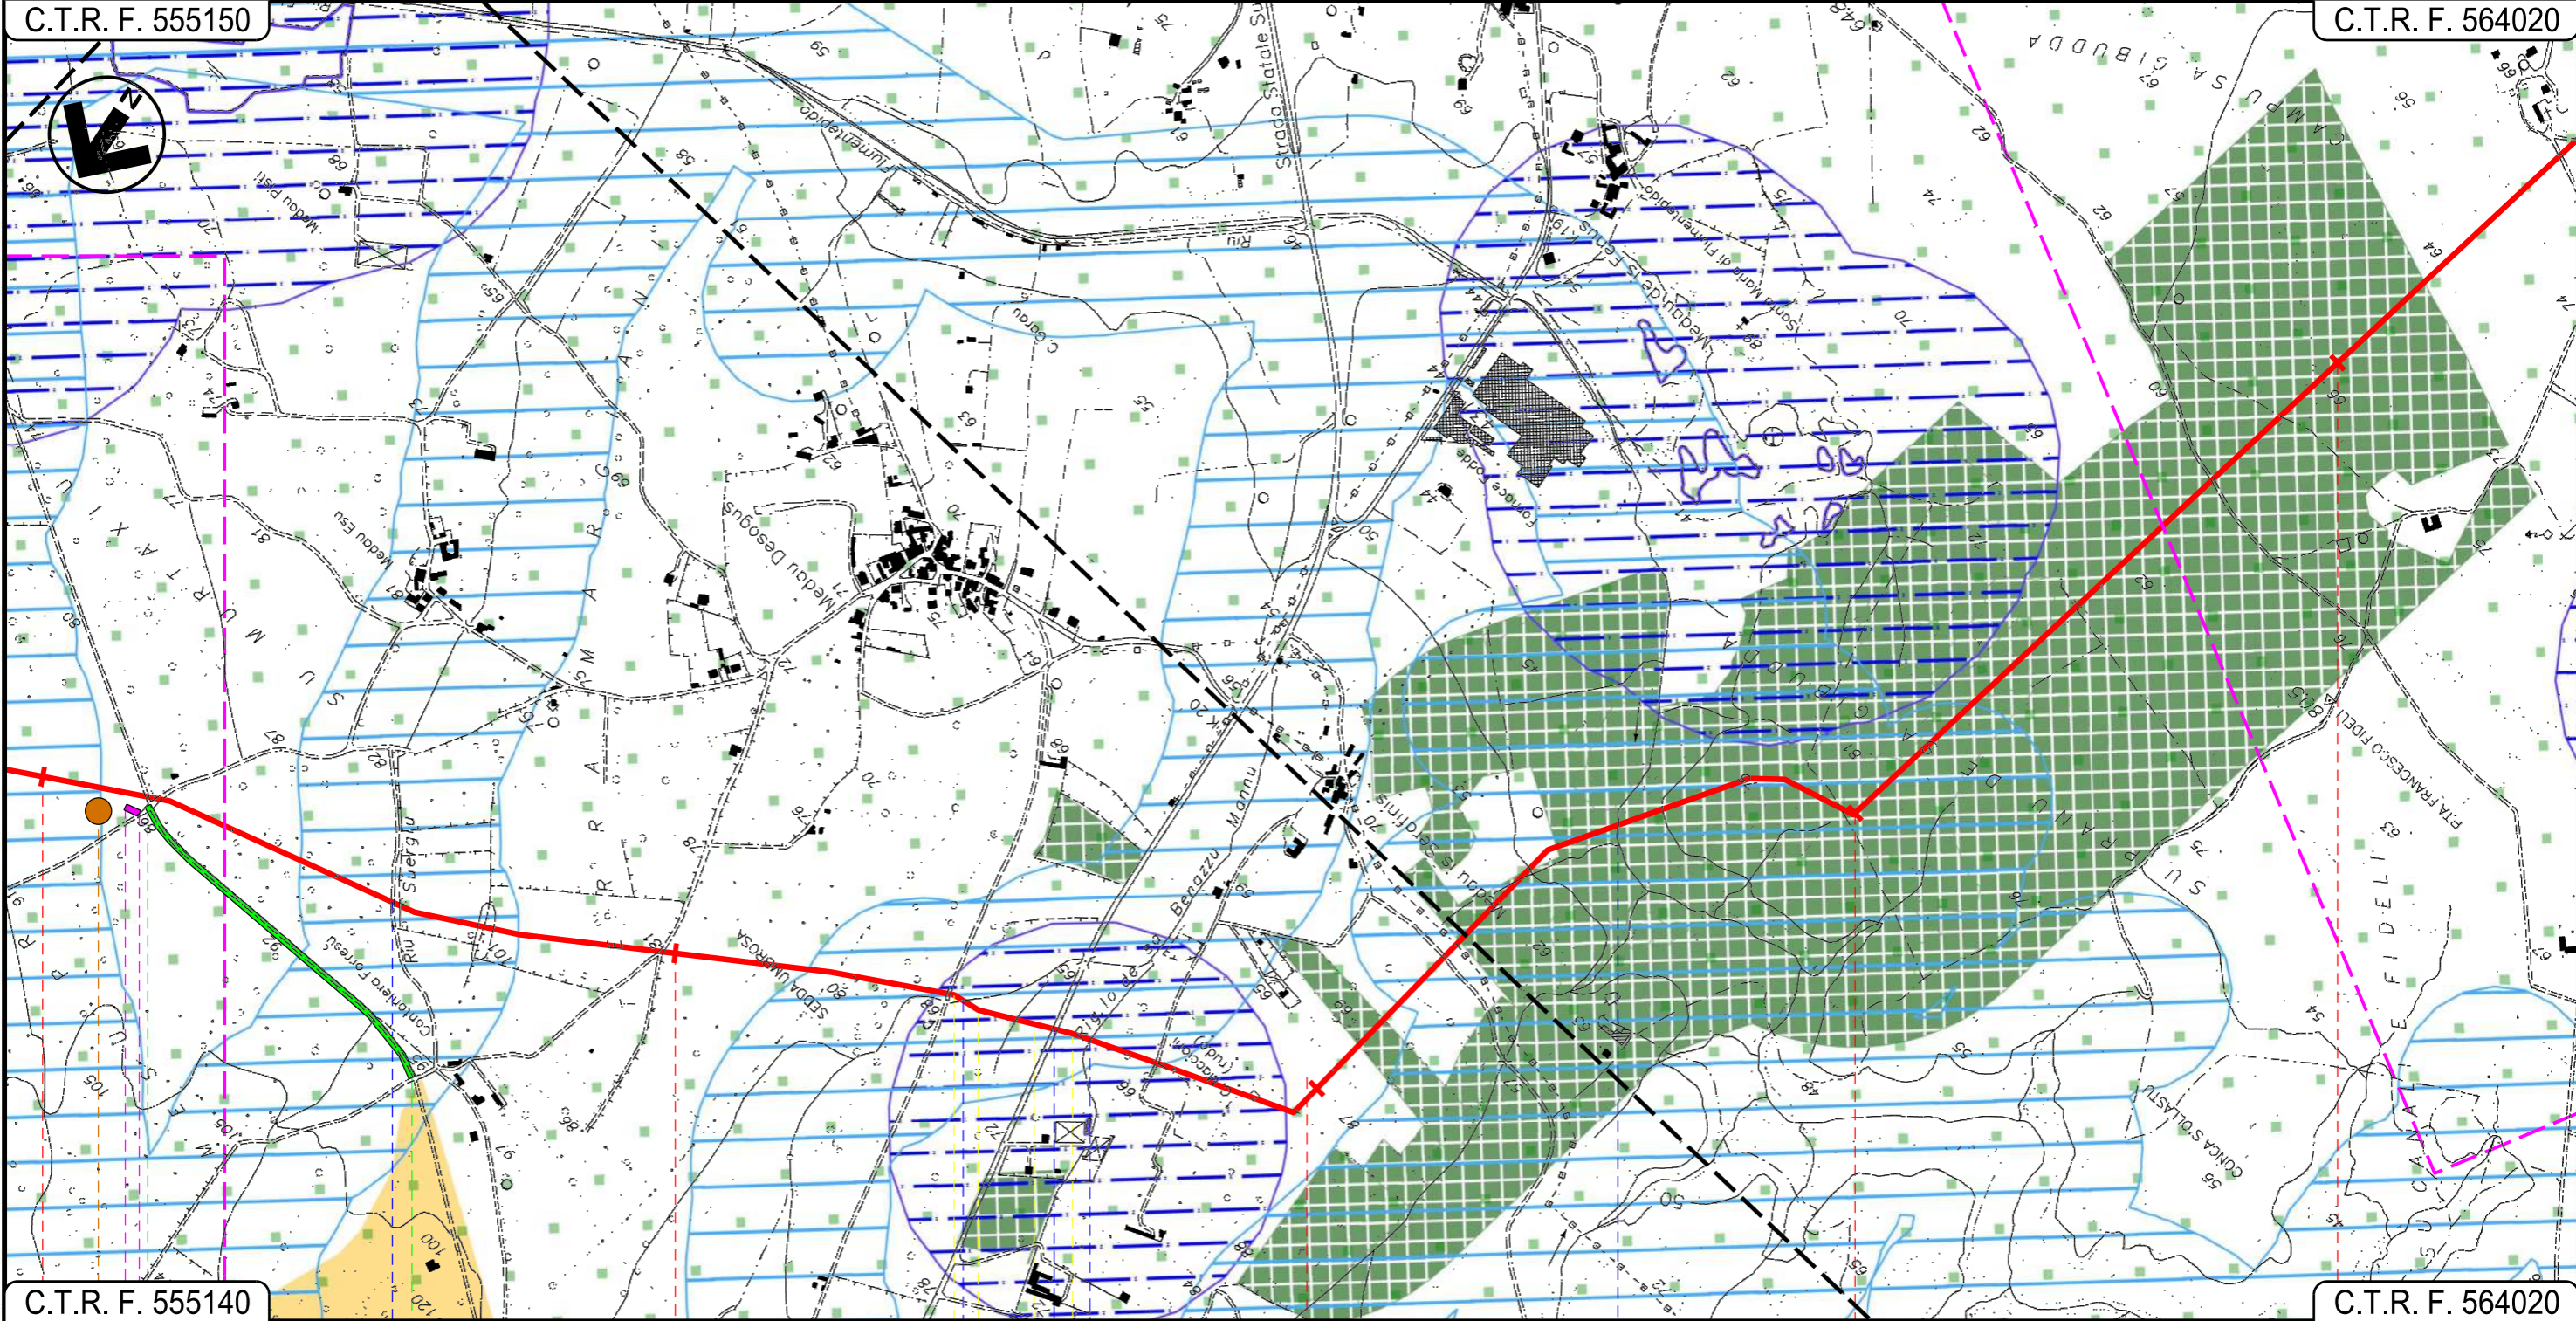




 


C.T.R. F. 555140

C.T.R. F. 564020

37 38 39 40 41

CARBONIA  
SUD SARDEGNA

 Riu Suergiu
  Strada Comunale
  Rigolo de sa Benazzu Mannu
  S.S.N. 126
  Rigolo de sa Benazzu Mannu
  Riu Fiumentepido

P6

20

21

INTE



Progetto:

METANIZZAZIONE SARDEGNA  
MET. VALLERMOSA – SULCIS  
DN 400 (16") DP 75 bar


0	31/03/2017	EMISSIONE	T. FILANDRO	C. CASATI	V. FORLIVESI G. GIOVANNINI
INDICE	DATA	REVISIONI	ELABORATO	VERIFICATO	APPROVATO
 <b>SNAM RETE GAS</b>			 <b>TechnipFMC</b> Rif. TPIDL: 073670-010-DW-3252-202 TECHNIP ITALY DIREZIONE LAVORI S.p.A.		
			PG-SN-201		
			Comm.		

Foglio  
**13**  
di 14  
Scala  
**1:10000**

PLANIMETRIA "STRUMENTI DI TUTELA E PIANIFICAZIONE NAZIONALI"

C.T.R. F. 564020

C.T.R. F. 564020

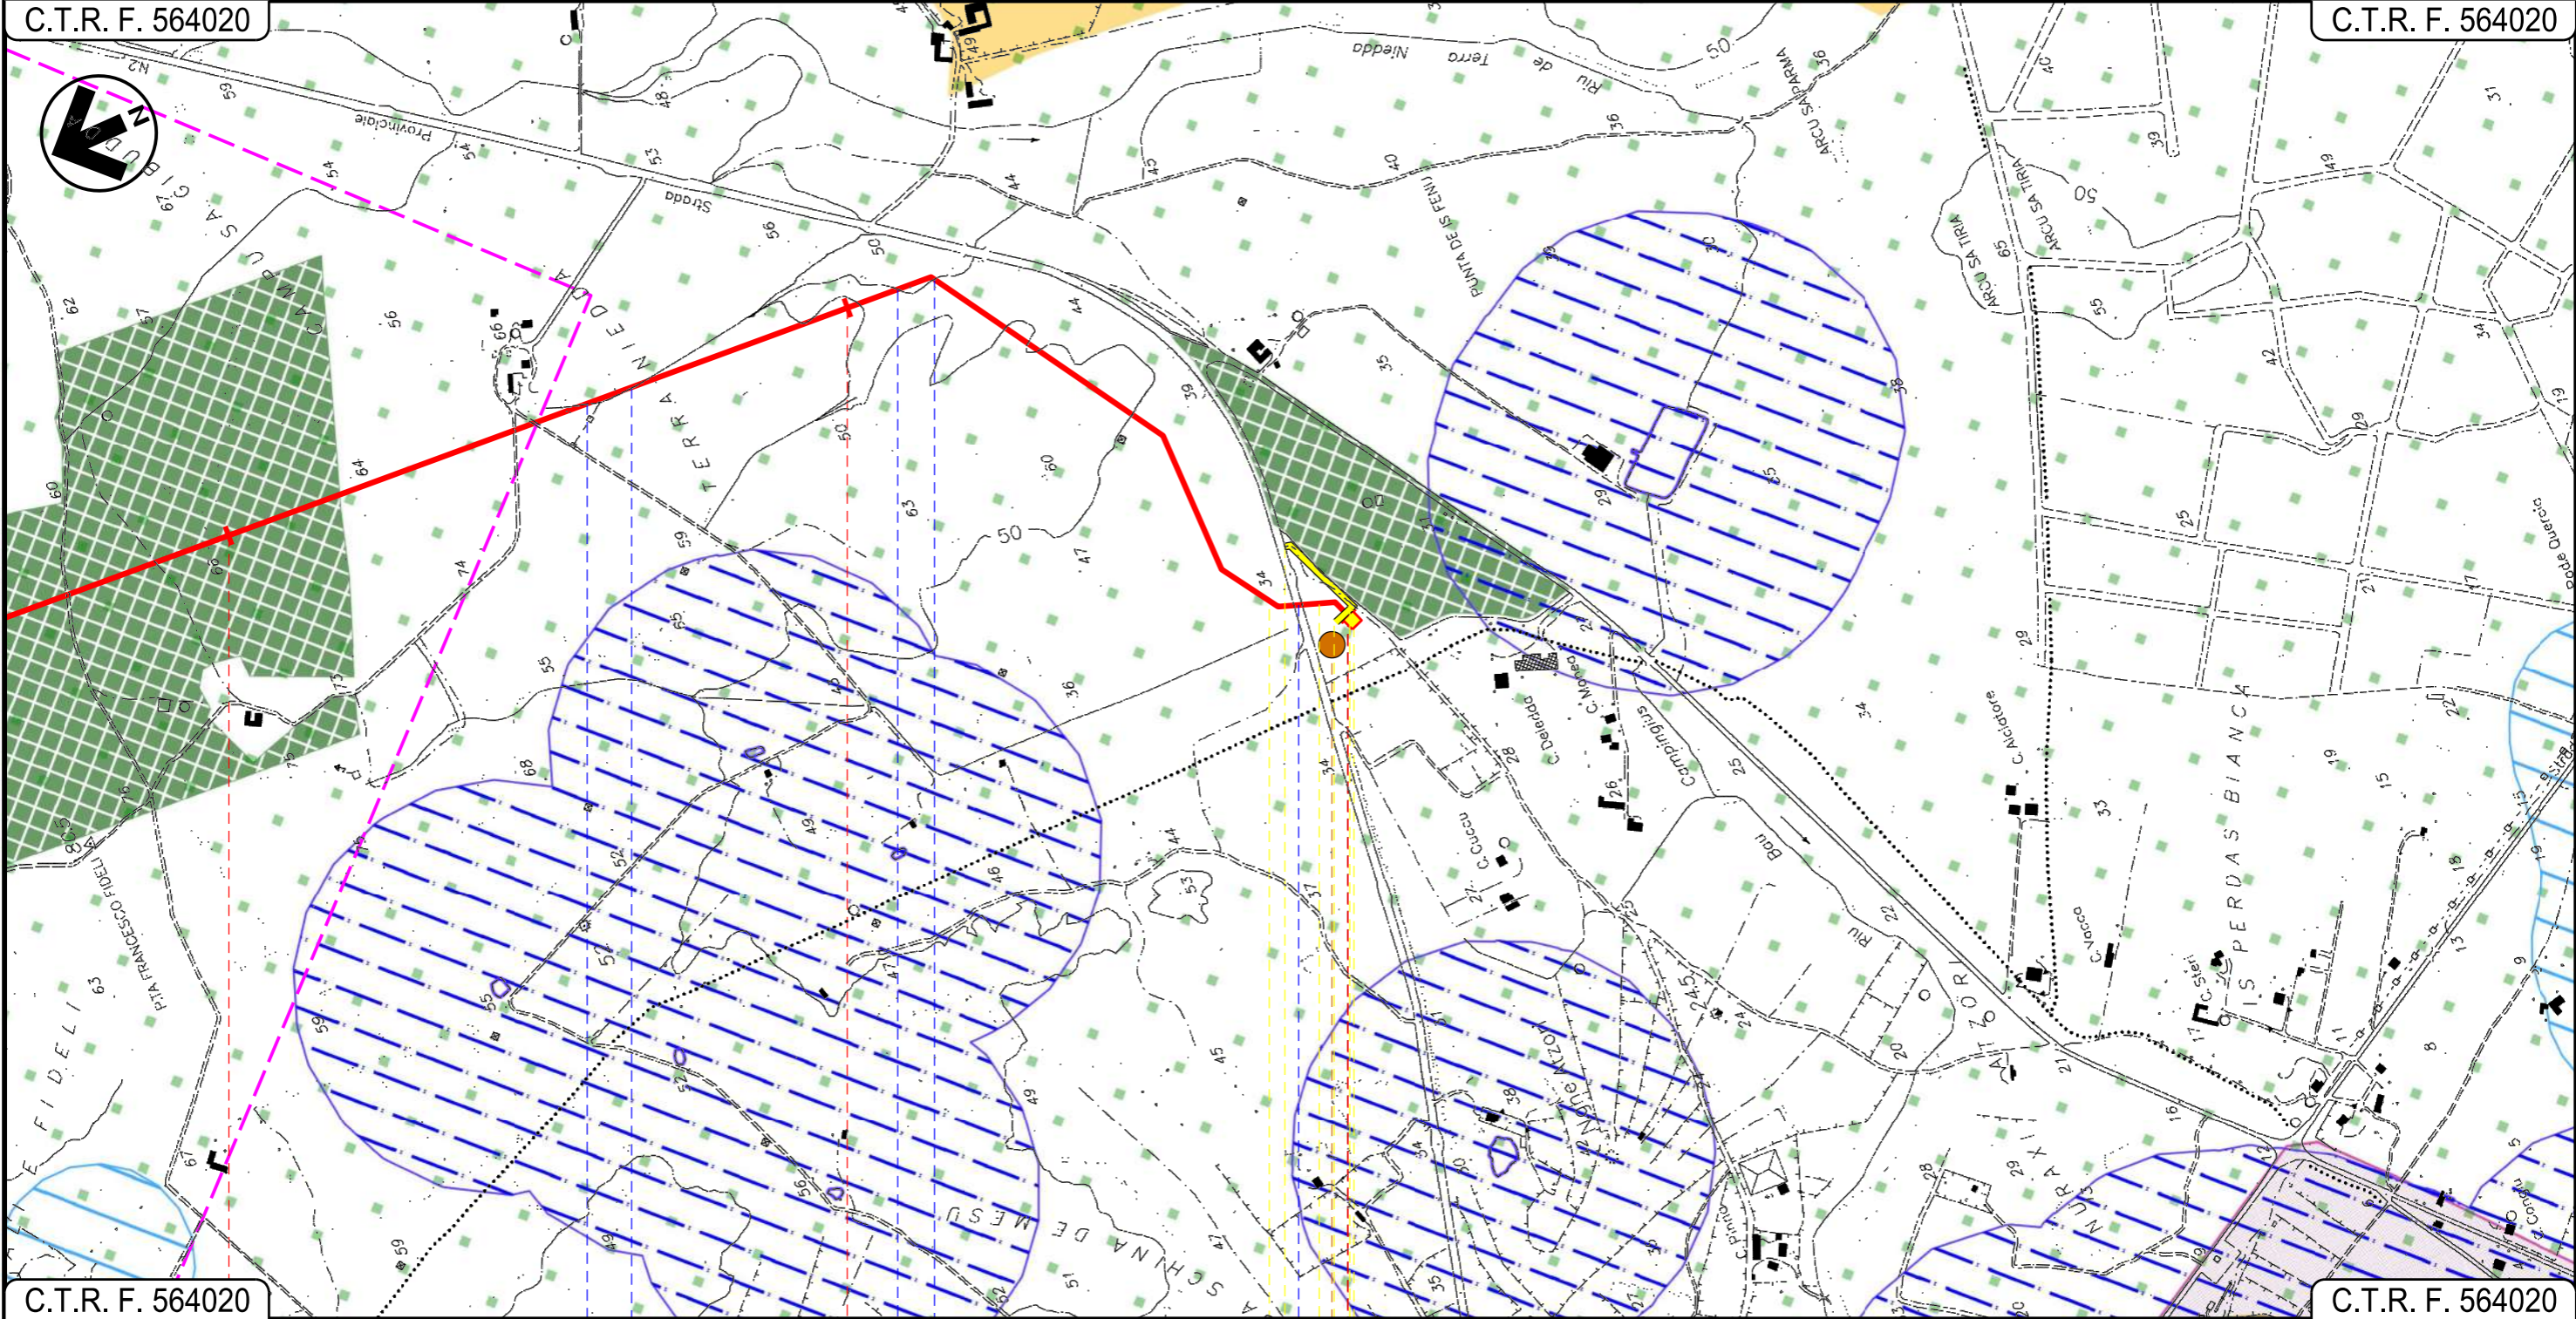

C.T.R. F. 564020

C.T.R. F. 564020

41






42

42+950

CARBONIA

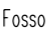SUD SARDEGNA

P.I.D.I.N.9

 Fosso
  Fosso
  Fosso
  Fosso
  S.P.N. 2

P7

22



Progetto: METANIZZAZIONE SARDEGNA  
 MET. VALLERMOSA – SULCIS  
 DN 400 (16") DP 75 bar

0	31/03/2017	EMISSIONE	T. FILANDRO	C. CASATI	V. FORLIVESI G. GIOVANNINI
INDICE	DATA	REVISIONI	ELABORATO	VERIFICATO	APPROVATO
			PG-SN-201		
			Comm.		

Foglio  
**14**  
 di 14  
 Scala  
**1:10000**

PLANIMETRIA "STRUMENTI DI TUTELA E PIANIFICAZIONE NAZIONALI"

LEGENDA

SIMBOLOGIA CARTOGRAFICA

- Metanodotto in progetto
- Altri metanodotti in progetto
- Gallerie, Tunnel, Mini-Microtunnel, Raise Boring e T.O.C.
- Impianti di linea in progetto
- Aree impianti stacco-terminale in progetto
- Piazzola di stoccaggio tubazioni
- Strada di accesso all'impianto
- Adeguamento strade esistenti
- Strade di accesso provvisorio
- Limite sovrapposizione fogli

SIMBOLOGIA MECCANICA

- Punto di intercettazione di linea (P.I.L.)
- Punto di intercettazione di derivazione importante (P.I.D.I.)
- Punto di intercettazione di derivazione semplice con stacco da P.I.L. (P.I.D.S.)
- Punto di intercettazione e derivazione semplice con stacco da Linea (P.I.D.S.)
- Punto di intercettazione con discaggio di allacciamento (P.I.D.A.)
- Punto predisposto per il discaggio di allacciamento (P.P.D.A.)
- Punto di sezionamento elettrico terminale (P.S.E.T.)
- Stazione predisposta per lancio e ricevimento PIG
- Impianto di riduzione/regolazione della pressione

STRUMENTI DI TUTELA E PIANIFICAZIONE NAZIONALI  
 AREE TUTELATE PER LEGGE

- Art.142 Territori costieri fascia 300m
- Beni paesaggistici (Art.136)
- Beni paesaggistici 200m (Art.136)
- Art.142 Fascia di 150 dai fiumi
- Art.142 Lago, laguna, salina, invaso artificiale
- Art.142 Territori contermini ai laghi fascia 300m
- Art.142 Parco geom. ambientale storico
- Art.142 Foreste e boschi
- Oasi permanenti prot. faunistica
- Aree interesse faunistico
- Zone Protezione Speciale
- Siti Interesse Comunitario
- Vincolo idrogeologico

Il presente disegno è di proprietà aziendale - La Società tutelera i propri diritti a termine di legge.

Progressiva chilometrica	N.	
Comuni		
Province		
Impianti	TIPO - N.	
Attraversamenti	TIPOLOGIA ATTRAVERSATA (SS n. **, corso d'acqua, ferrovia, ecc.)	
Strade - Piste	ACCESSO IMPIANTI	ADEGUAMENTI STRADE
Piazzole		STRADE PROVVISORIE
Fascia di lavoro	ALLARGATA	N. PIAZ. Pn
Opere civili	TRASVERSALI	LONGITUDINALI