

Il presente disegno e' di proprieta' aziendale - La Societa' tutelera' i propri diritti a termine di legge.



COROGRAFIA Scala 1:500.000

0	31032017	EMISSIONE	F. CRISTOFARO	C. CASAT	V. FORLIVESI G. GIOVANNINI
INDICE	DATA	REVISIONI	ELABORATO	VERIFICATO	APPROVATO
			PROGETTISTA Rif TPIDL 073670-010-DW-3252-103 TECHNIP ITALY DIREZIONE LAVORI S.p.A.		
Dis. PG-SR-101			Fig. 1 di 29		
Comm.			INDICE		
METANODOTTO: METANIZZAZIONE SARDEGNA METANODOTTO CAGLIARI - PALMAS ARBOREA DN 650 (26") DP 75 bar			Scala 1:10000		
STRUMENTI DI TUTELA E PIANIFICAZIONE REGIONALI			Sostituisce il Sostituito dal		

Progetto:

METANIZZAZIONE SARDEGNA
MET. CAGLIARI - PALMAS ARBOREA
DN 650 (26") DP 75 bar


STRUMENTI DI TUTELA E PIANIFICAZIONE REGIONALI

0	31/03/2017	EMISSIONE	F. CRISTOFARO	C. CASATI	V. FORLIVESTI G. GIOVANNINI
INDICE	DATA	REVISIONI	ELABORATO	VERIFICATO	APPROVATO
 SNAM RETE GAS			 TechnipFMC Rif TPIDL: 073670-010-DW-3252-103 TECHNIP ITALY DIREZIONE LAVORI S.p.A.		
			PG-SR-101		Comm.

Foglio
2
di 29
Scala
1:10000

C.T.R. F. 566050


C.T.R. F. 565080

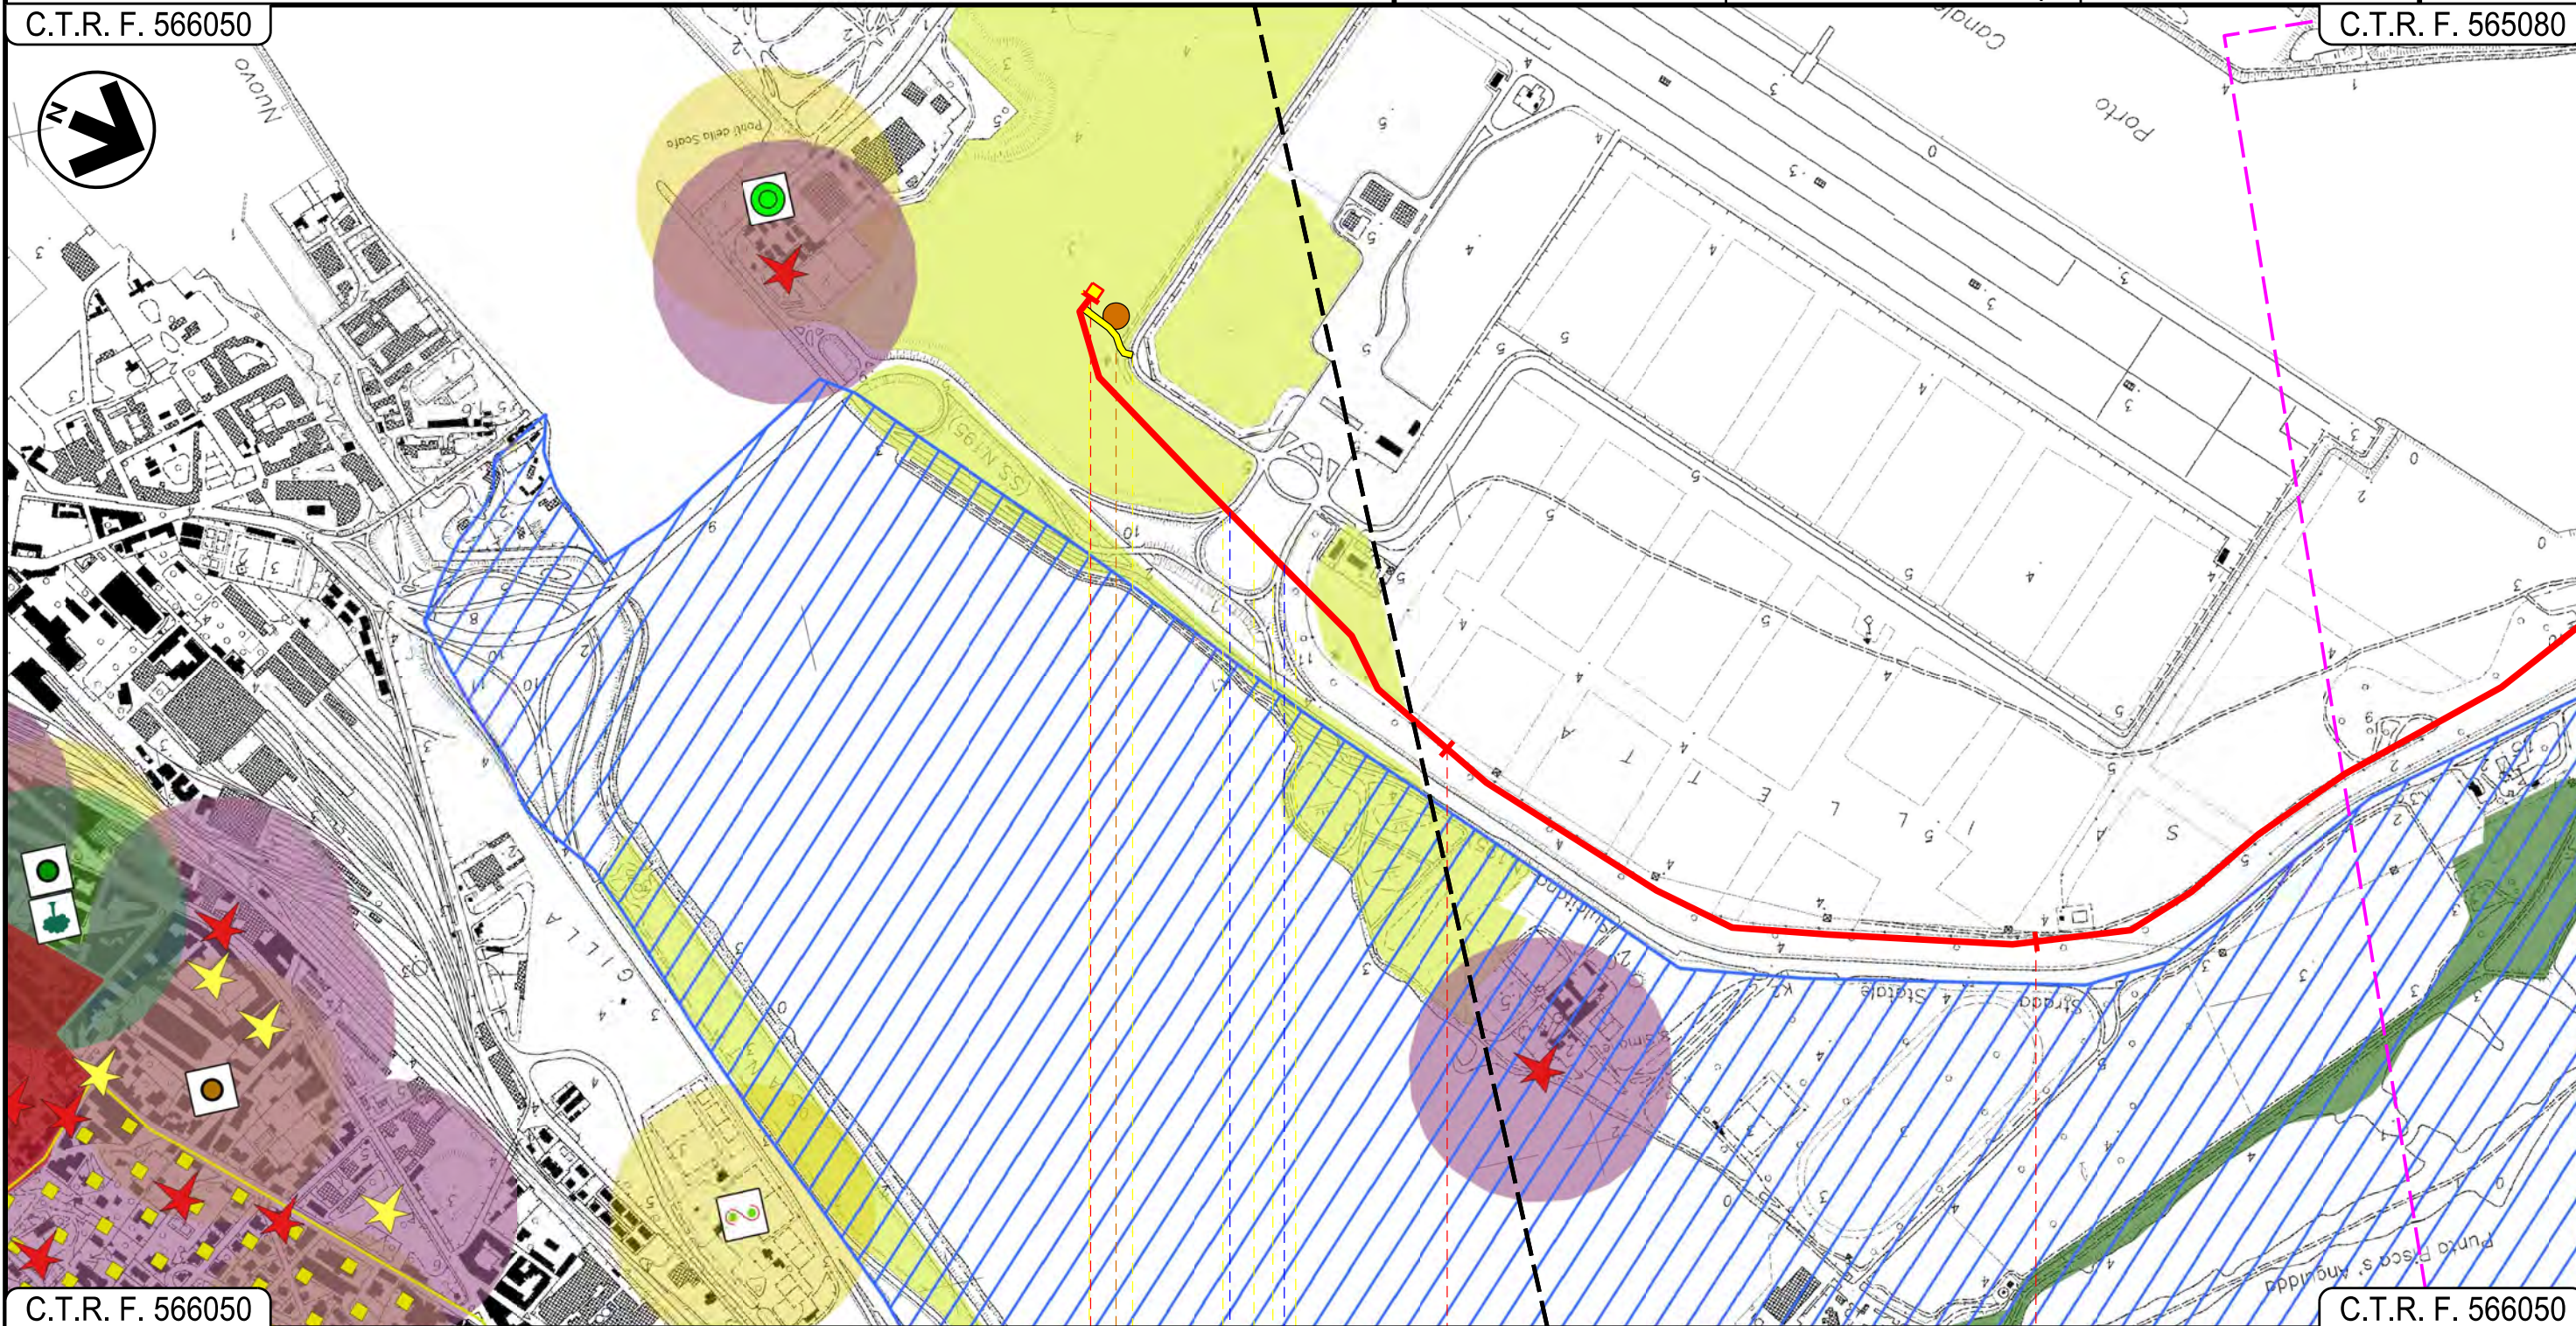

C.T.R. F. 566050

C.T.R. F. 566050

CAGLIARI
CAGLIARI

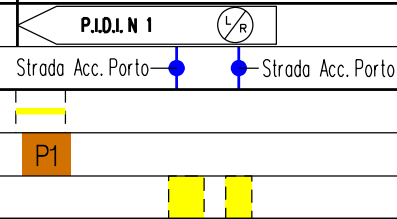

Progetto:

METANIZZAZIONE SARDEGNA
MET. CAGLIARI - PALMAS ARBOREA
DN 650 (26") DP 75 bar


STRUMENTI DI TUTELA E PIANIFICAZIONE REGIONALI

0	31/03/2017	EMISSIONE	F. CRISTOFARO	C. CASATI	V. FORLIVESTI G. GIOVANNINI
INDICE	DATA	REVISIONI	ELABORATO	VERIFICATO	APPROVATO
 SNAM RETE GAS			 TechnipFMC Rif TPIDL: 073670-010-DW-3252-103 TECHNIP ITALY DIREZIONE LAVORI S.p.A.		
					PG-SR-101
					Comm.

Foglio
3
di 29
Scala
1:10000

C.T.R. F. 566080

C.T.R. F. 565040

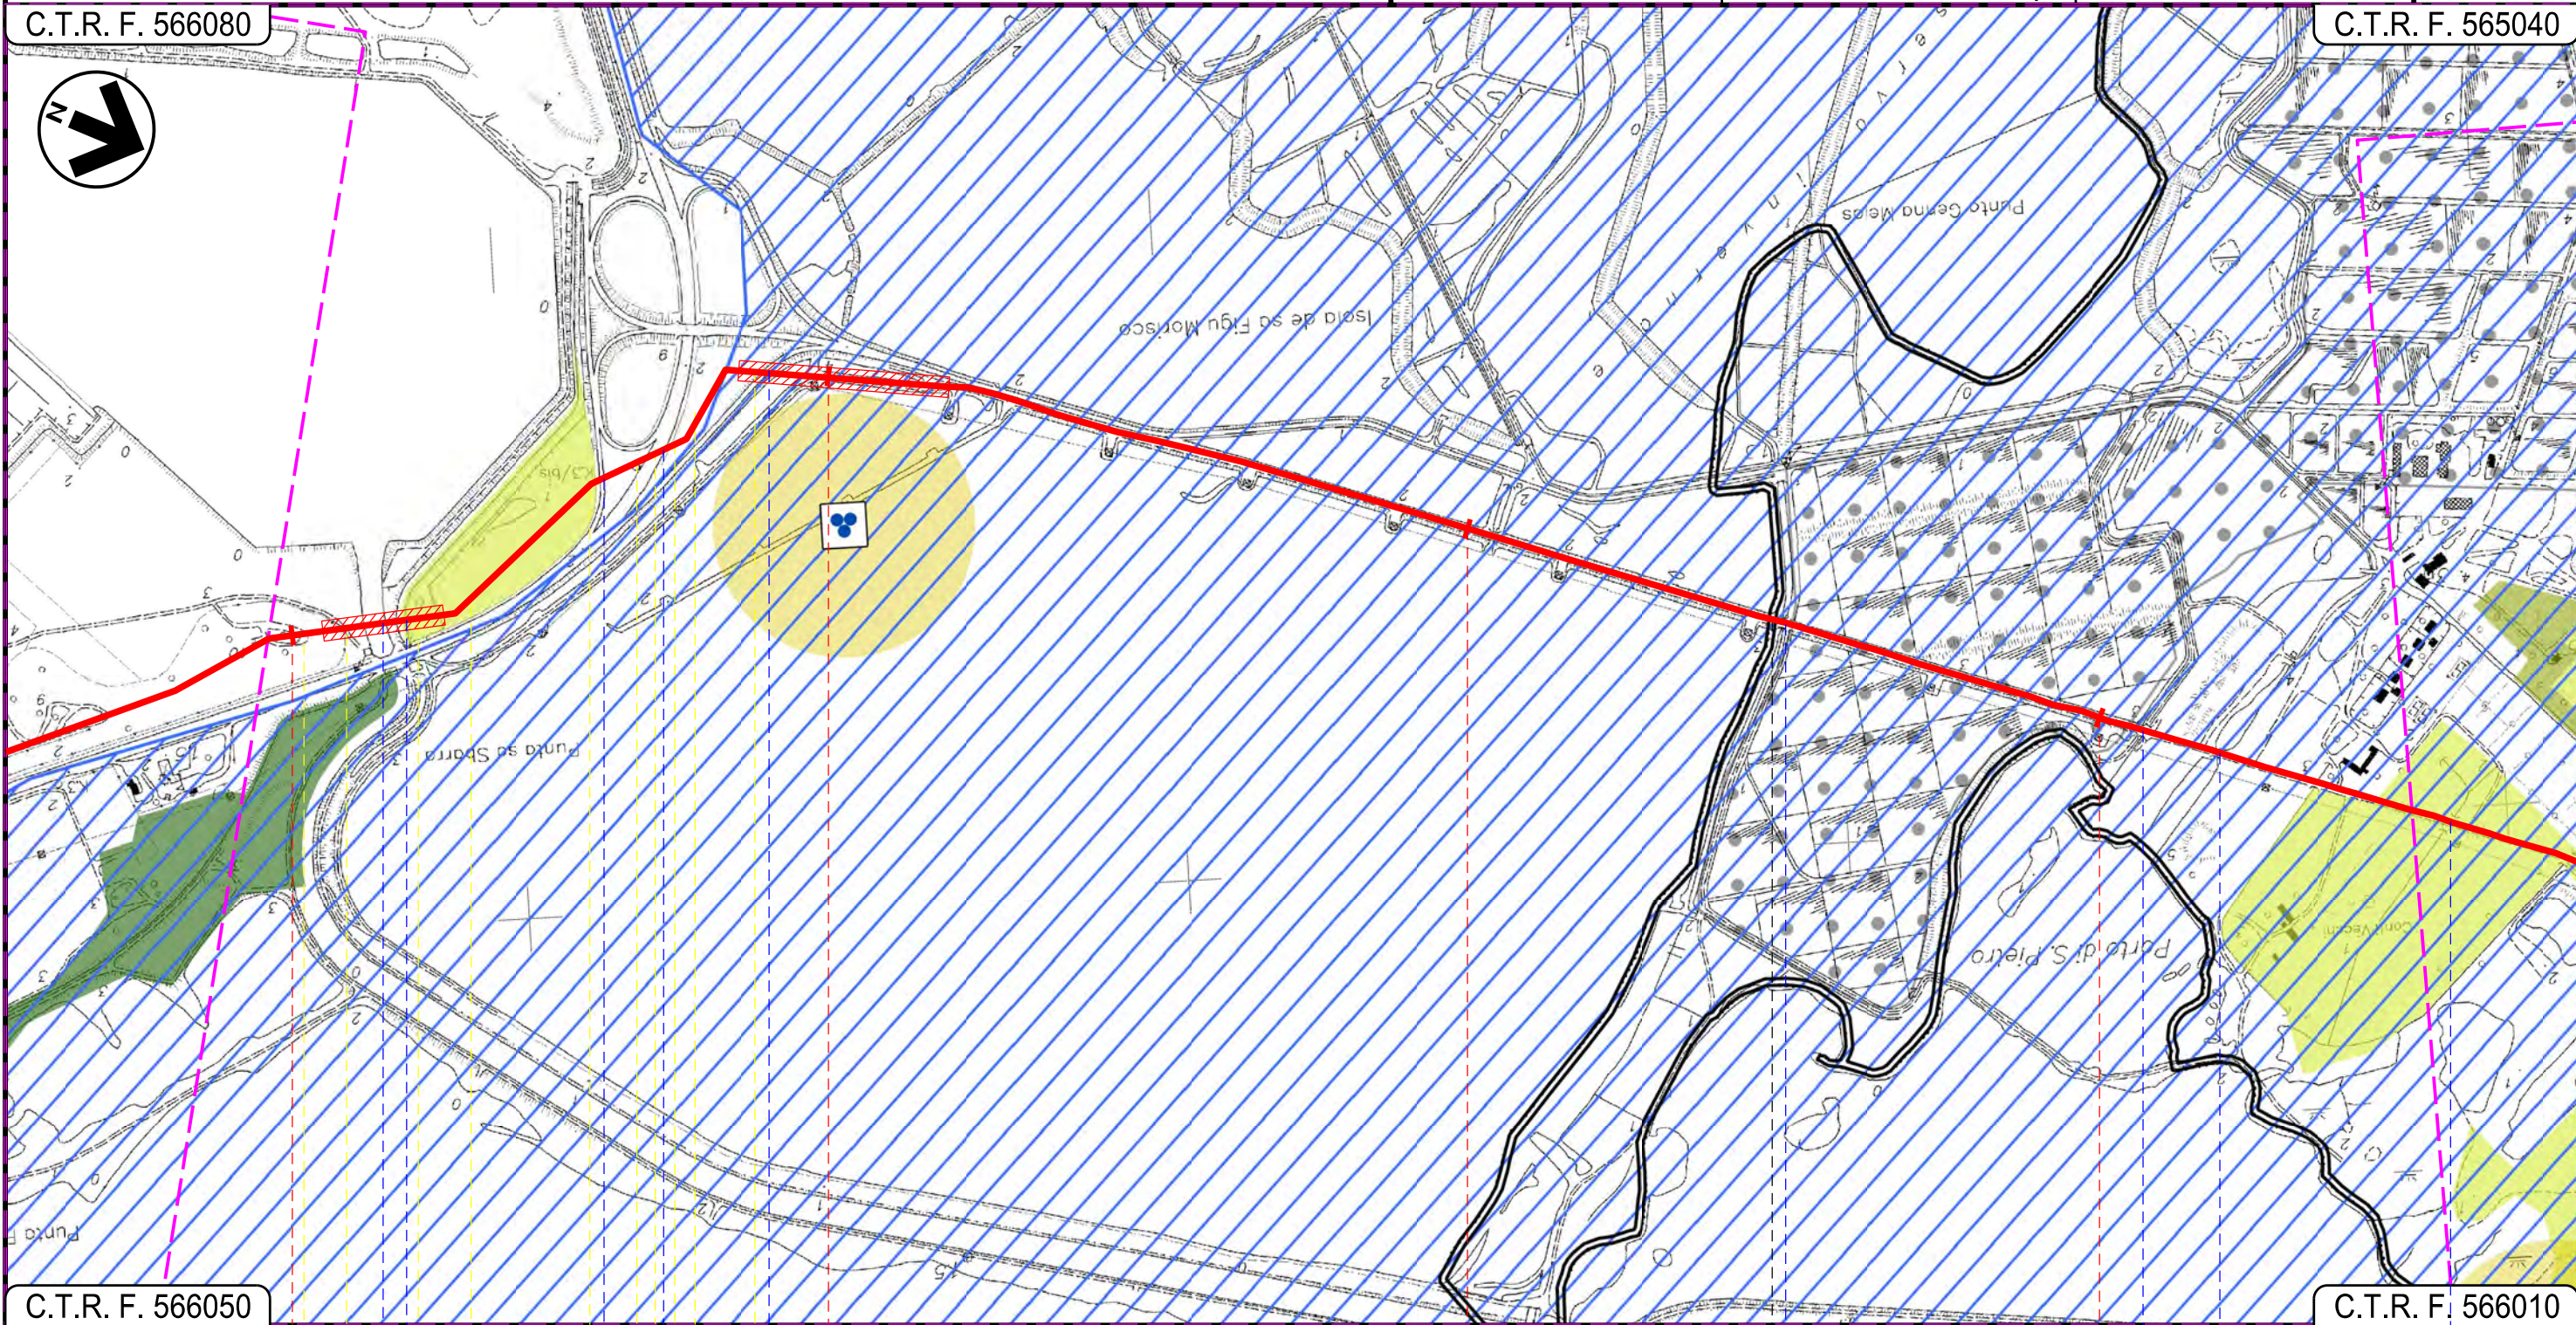

C.T.R. F. 566050

C.T.R. F. 566010

CAGLIARI

CAGLIARI

ASSEMINI

Canale Scalo Alaggio ● ● Canale in cls ● ● S.P.195 Sulcitano ● ●

● ● Canale cls ● ● Canale cls ● ● Fosso Conti Vecchi ● ●

Progetto:

METANIZZAZIONE SARDEGNA
MET. CAGLIARI - PALMAS ARBOREA
DN 650 (26") DP 75 bar


STRUMENTI DI TUTELA E PIANIFICAZIONE REGIONALI

0	31/03/2017	EMISSIONE	F. CRISTOFARO	C. CASATI	V. FORLIVESTI G. GIOVANNINI
INDICE	DATA	REVISIONI	ELABORATO	VERIFICATO	APPROVATO
 SNAM RETE GAS			 TechnipFMC Rif TPIDL: 073670-010-DW-3252-103 TECHNIP ITALY DIREZIONE LAVORI S.p.A.		
PG-SR-101					Comm.

Foglio
4
di 29
Scala
1:10000

C.T.R. F. 565040

C.T.R. F. 565040

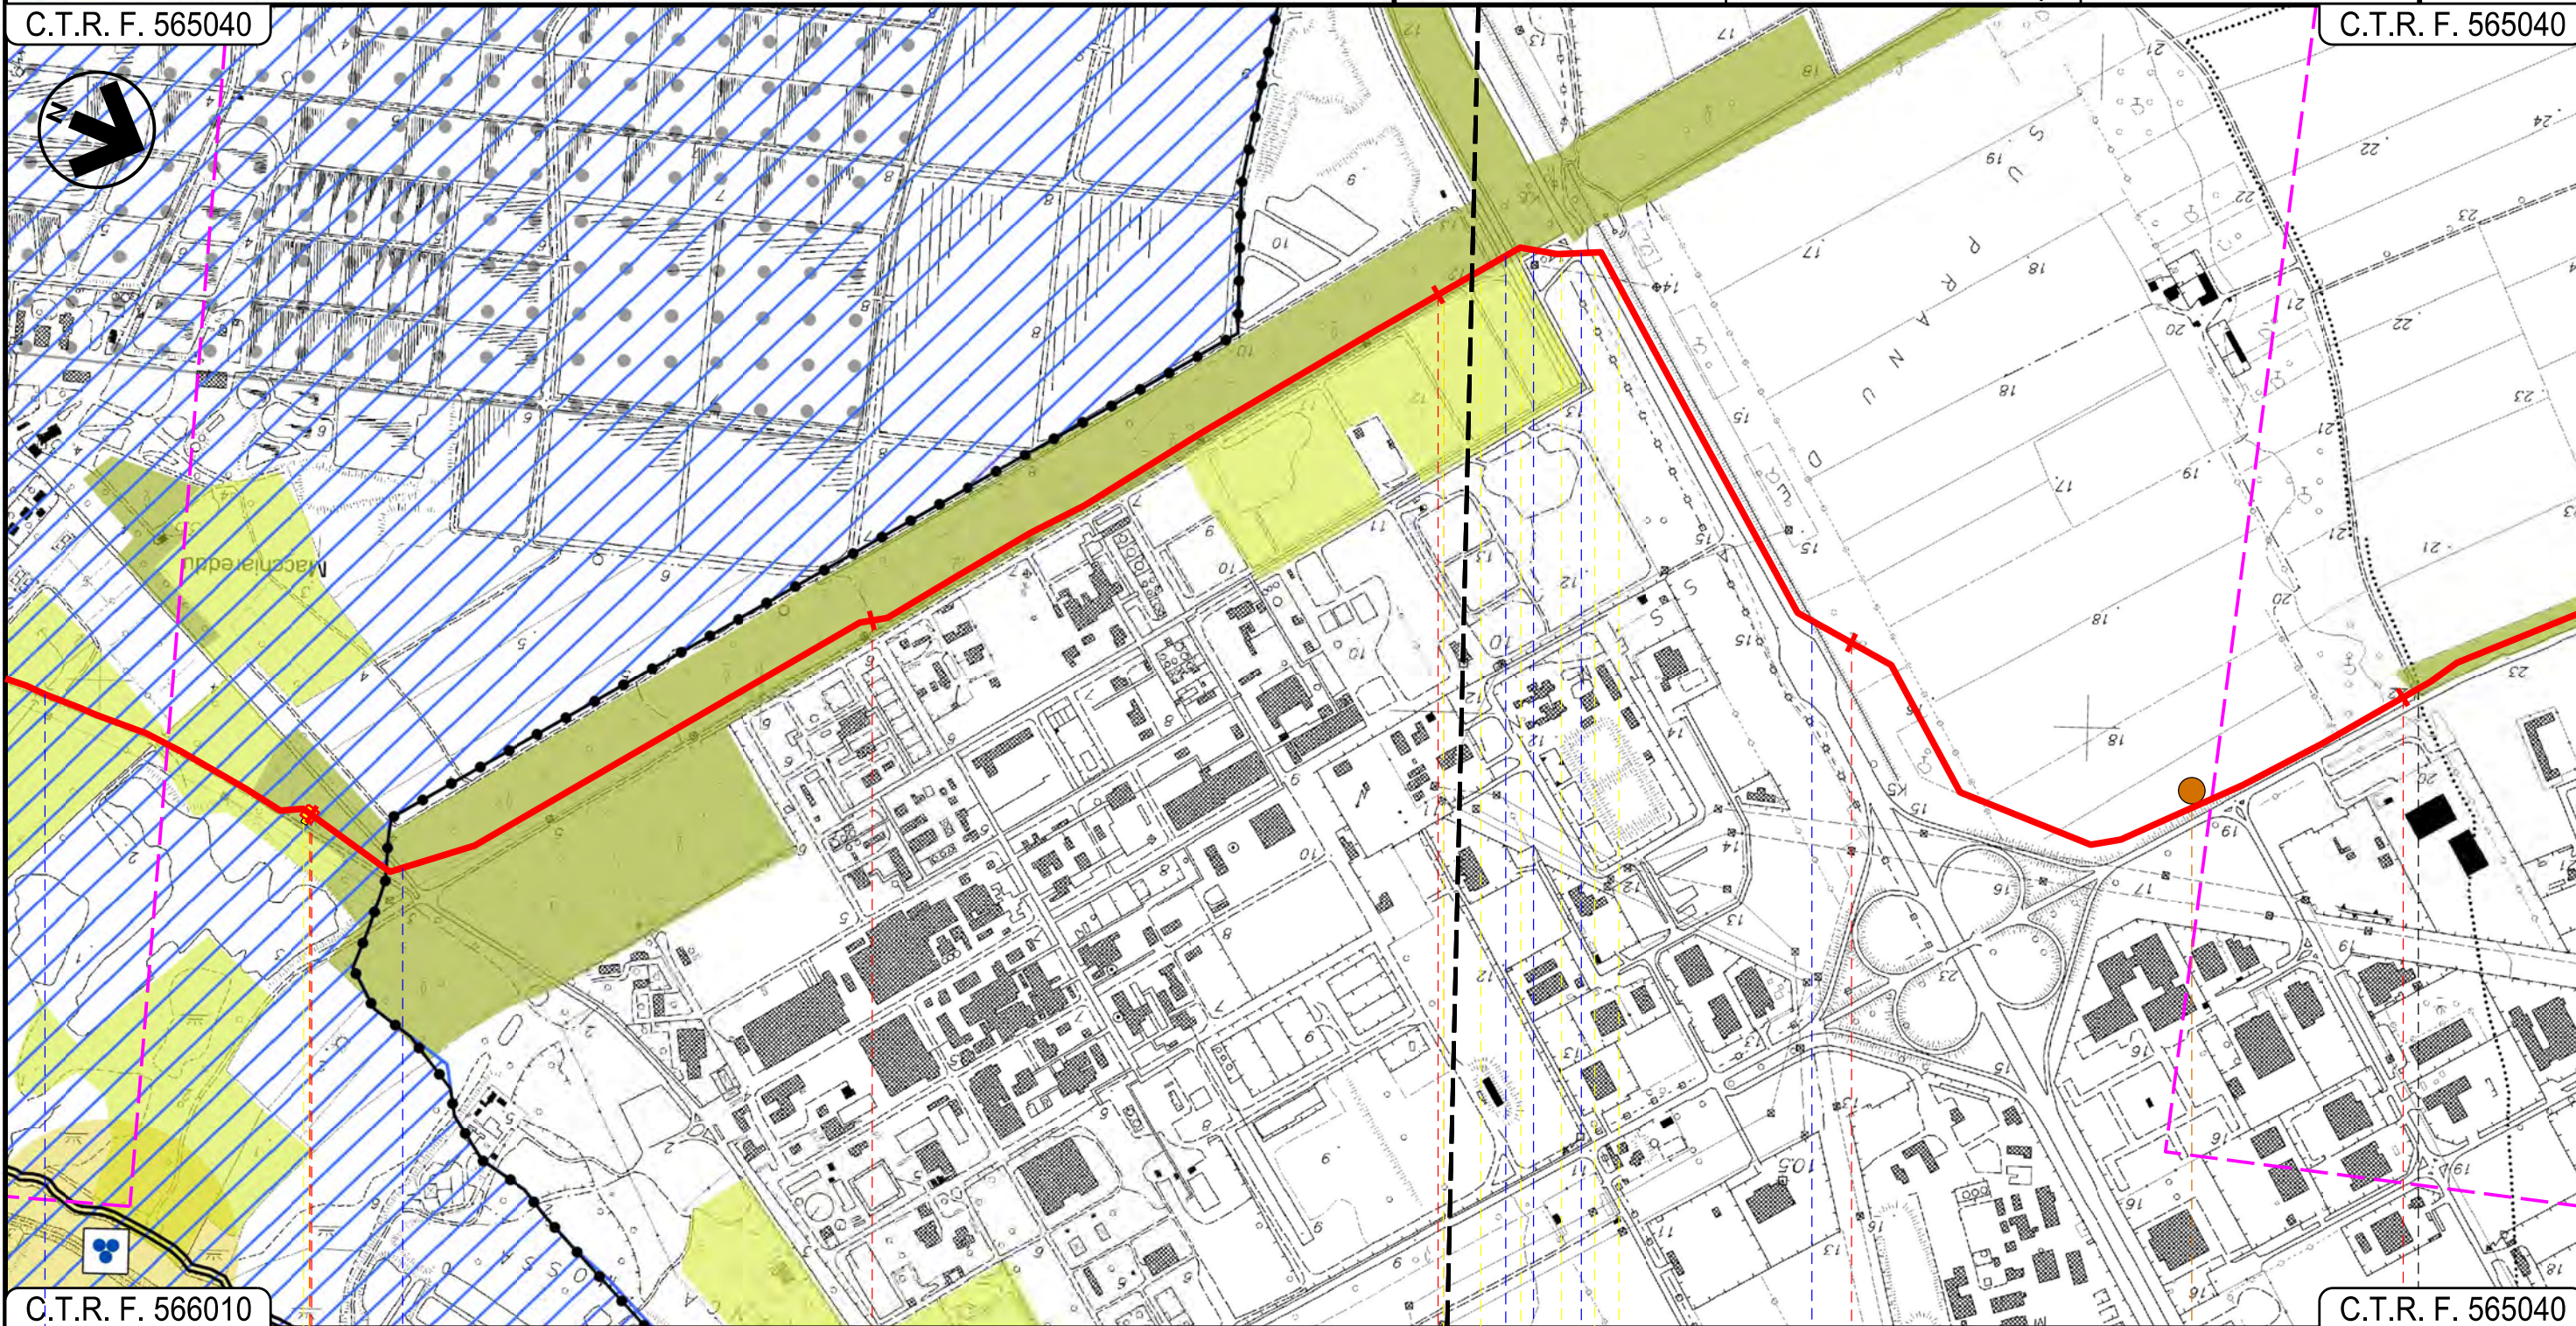

C.T.R. F. 566010

C.T.R. F. 565040

7 8 9 10 11 UTA

ASSEMINI
CAGLIARI

P.I.D.I. N. 2

Fosso
Conti Vecchi

S.P. 1

Fascio Tubiero
Str. Asiatola
St. Consortile Macchiareddu
Canale in cls

P2

Progetto:

METANIZZAZIONE SARDEGNA
MET. CAGLIARI – PALMAS ARBOREA
DN 650 (26") DP 75 bar


STRUMENTI DI TUTELA E PIANIFICAZIONE REGIONALI

0	31/03/2017	EMISSIONE	F. CRISTOFARO	C. CASATI	V. FORLIVESTI G. GIOVANNINI
INDICE	DATA	REVISIONI	ELABORATO	VERIFICATO	APPROVATO
 SNAM RETE GAS			 TechnipFMC Rif TPIDL: 073670-010-DW-3252-103 TECHNIP ITALY DIREZIONE LAVORI S.p.A.		PG-SR-101 Comm.

Foglio
5
di 29
Scala
1:10000

C.T.R. F. 565040

C.T.R. F. 556160

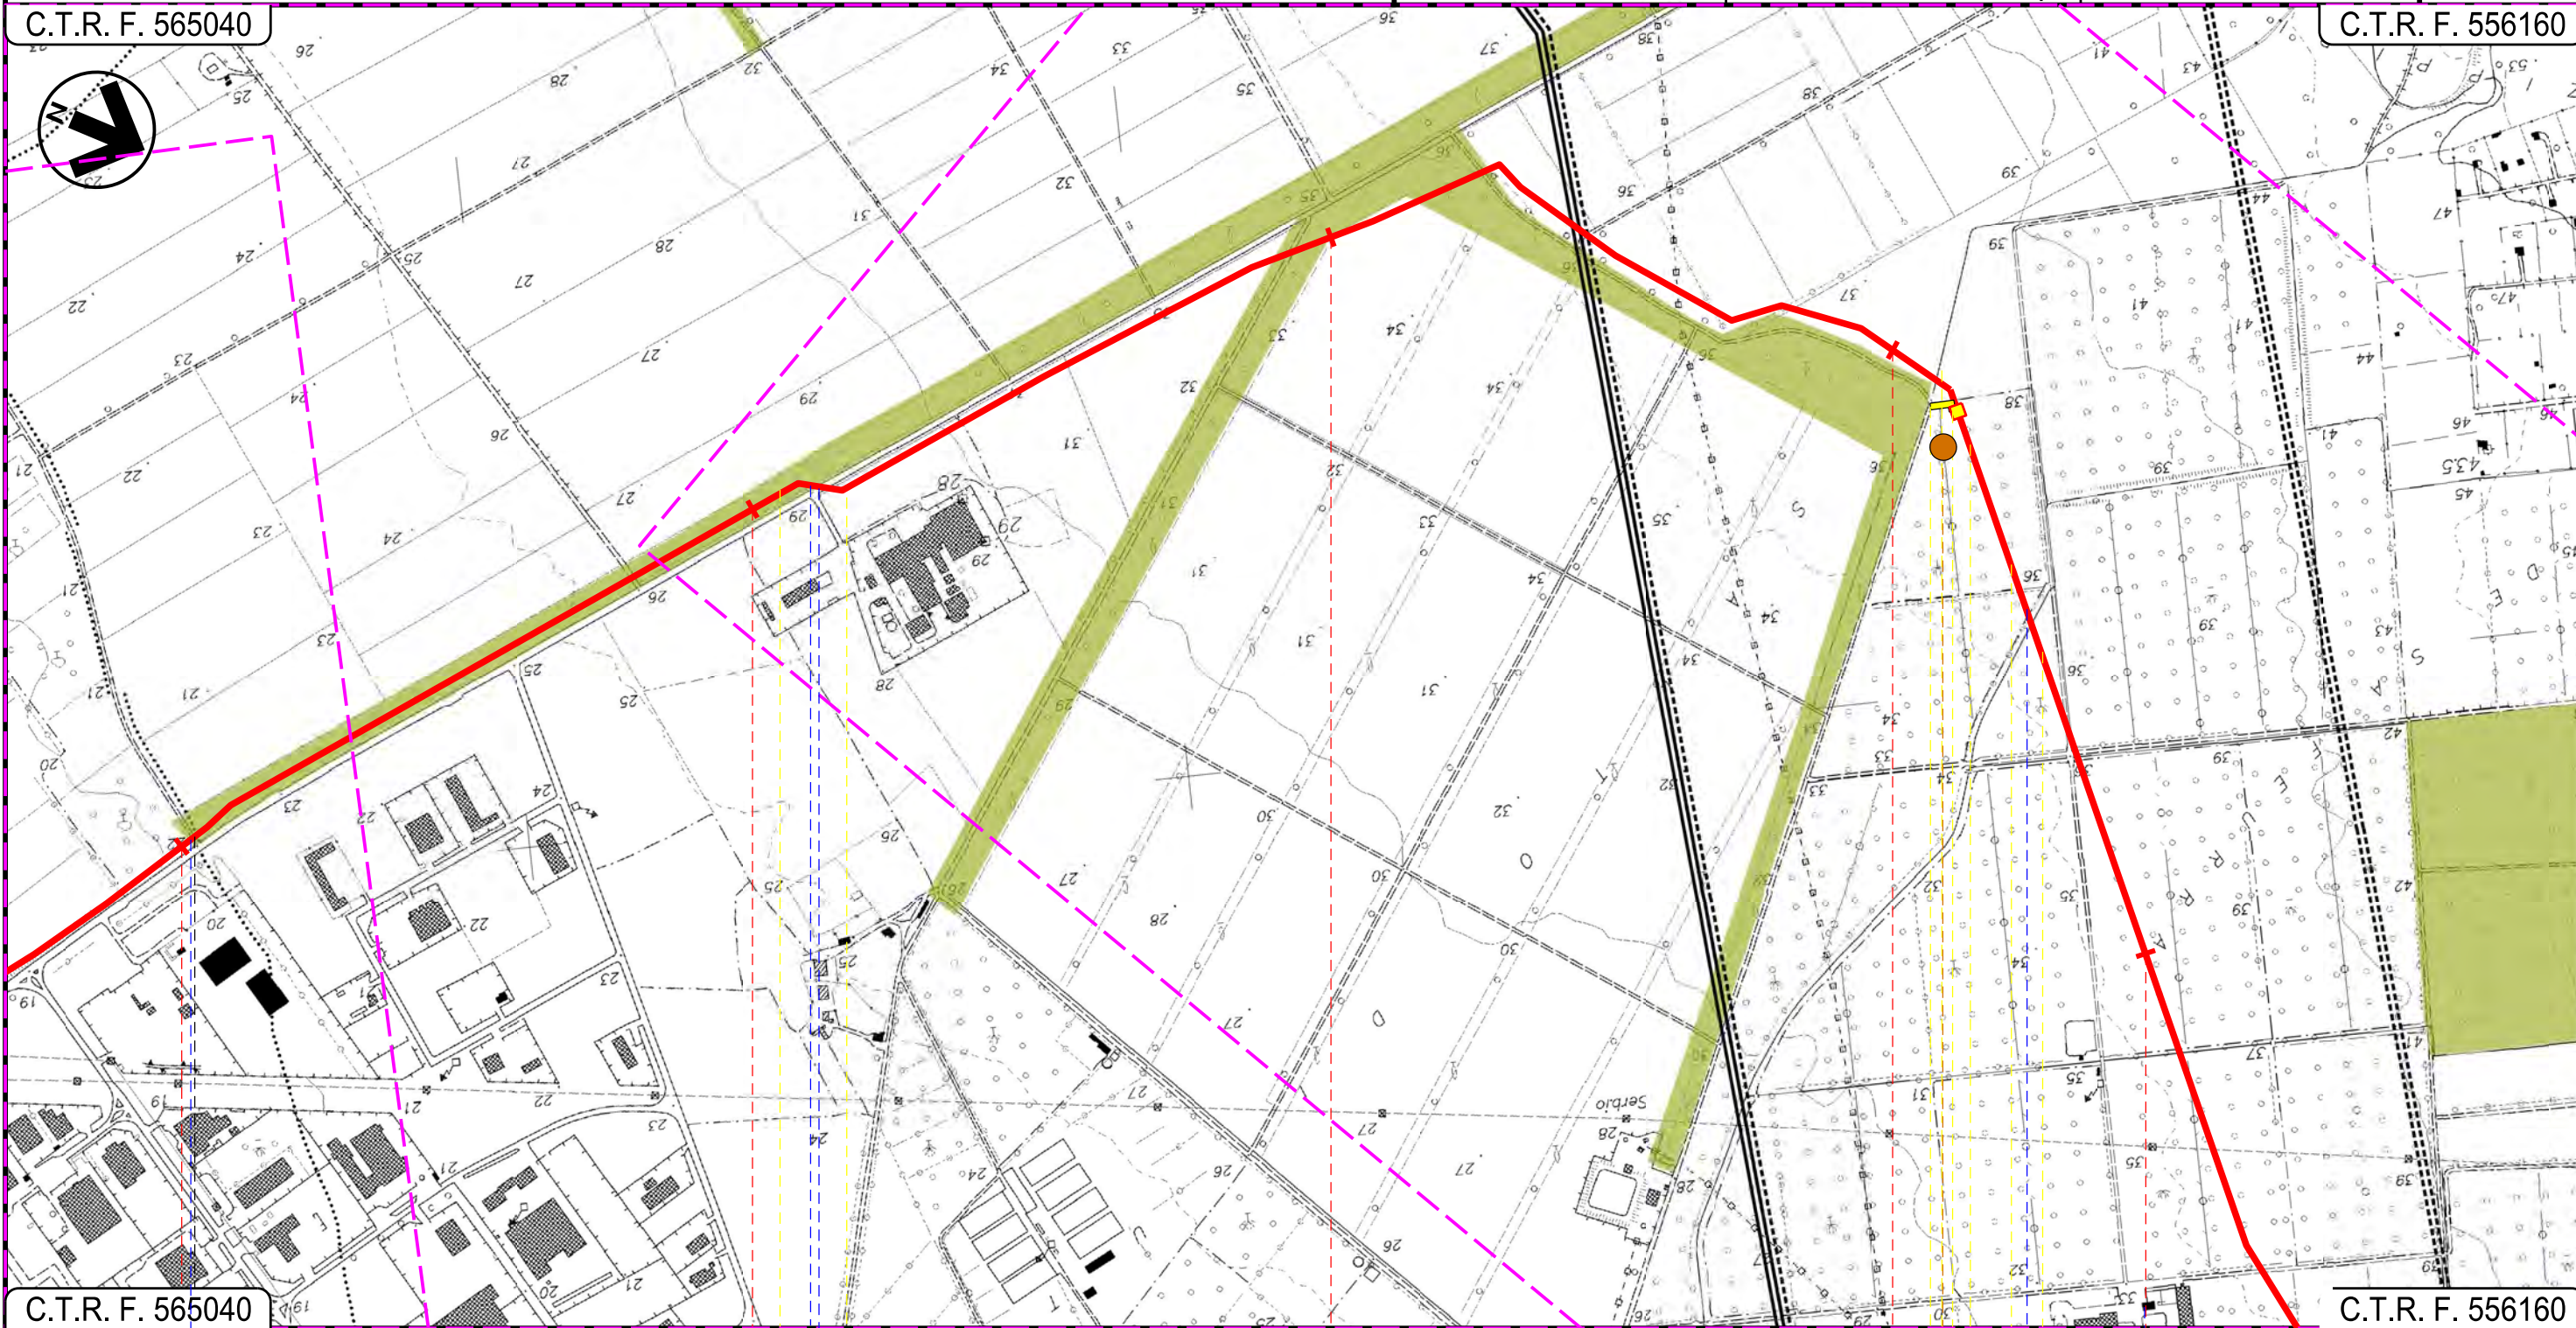

C.T.R. F. 565040

C.T.R. F. 556160

11

12

13

14

15

ASSEMINI

UTA
CAGLIARI

Strada Asfaltata

Fosso S.P.1

Canale in cls

P.I.D.I. N 3

P3

07

Progetto:

METANIZZAZIONE SARDEGNA
MET. CAGLIARI – PALMAS ARBOREA
DN 650 (26") DP 75 bar


STRUMENTI DI TUTELA E PIANIFICAZIONE REGIONALI

0	31/03/2017	EMISSIONE	F. CRISTOFARO	C. CASATI	V. FORLIVESTI G. GIOVANNINI
INDICE	DATA	REVISIONI	ELABORATO	VERIFICATO	APPROVATO
 SNAM RETE GAS			 TechnipFMC Rif TPIDL: 073670-010-DW-3252-103 TECHNIP ITALY DIREZIONE LAVORI S.p.A.		PG-SR-101 Comm.

Foglio
6
di 29
Scala
1:10000

C.T.R. F. 556160

C.T.R. F. 556160

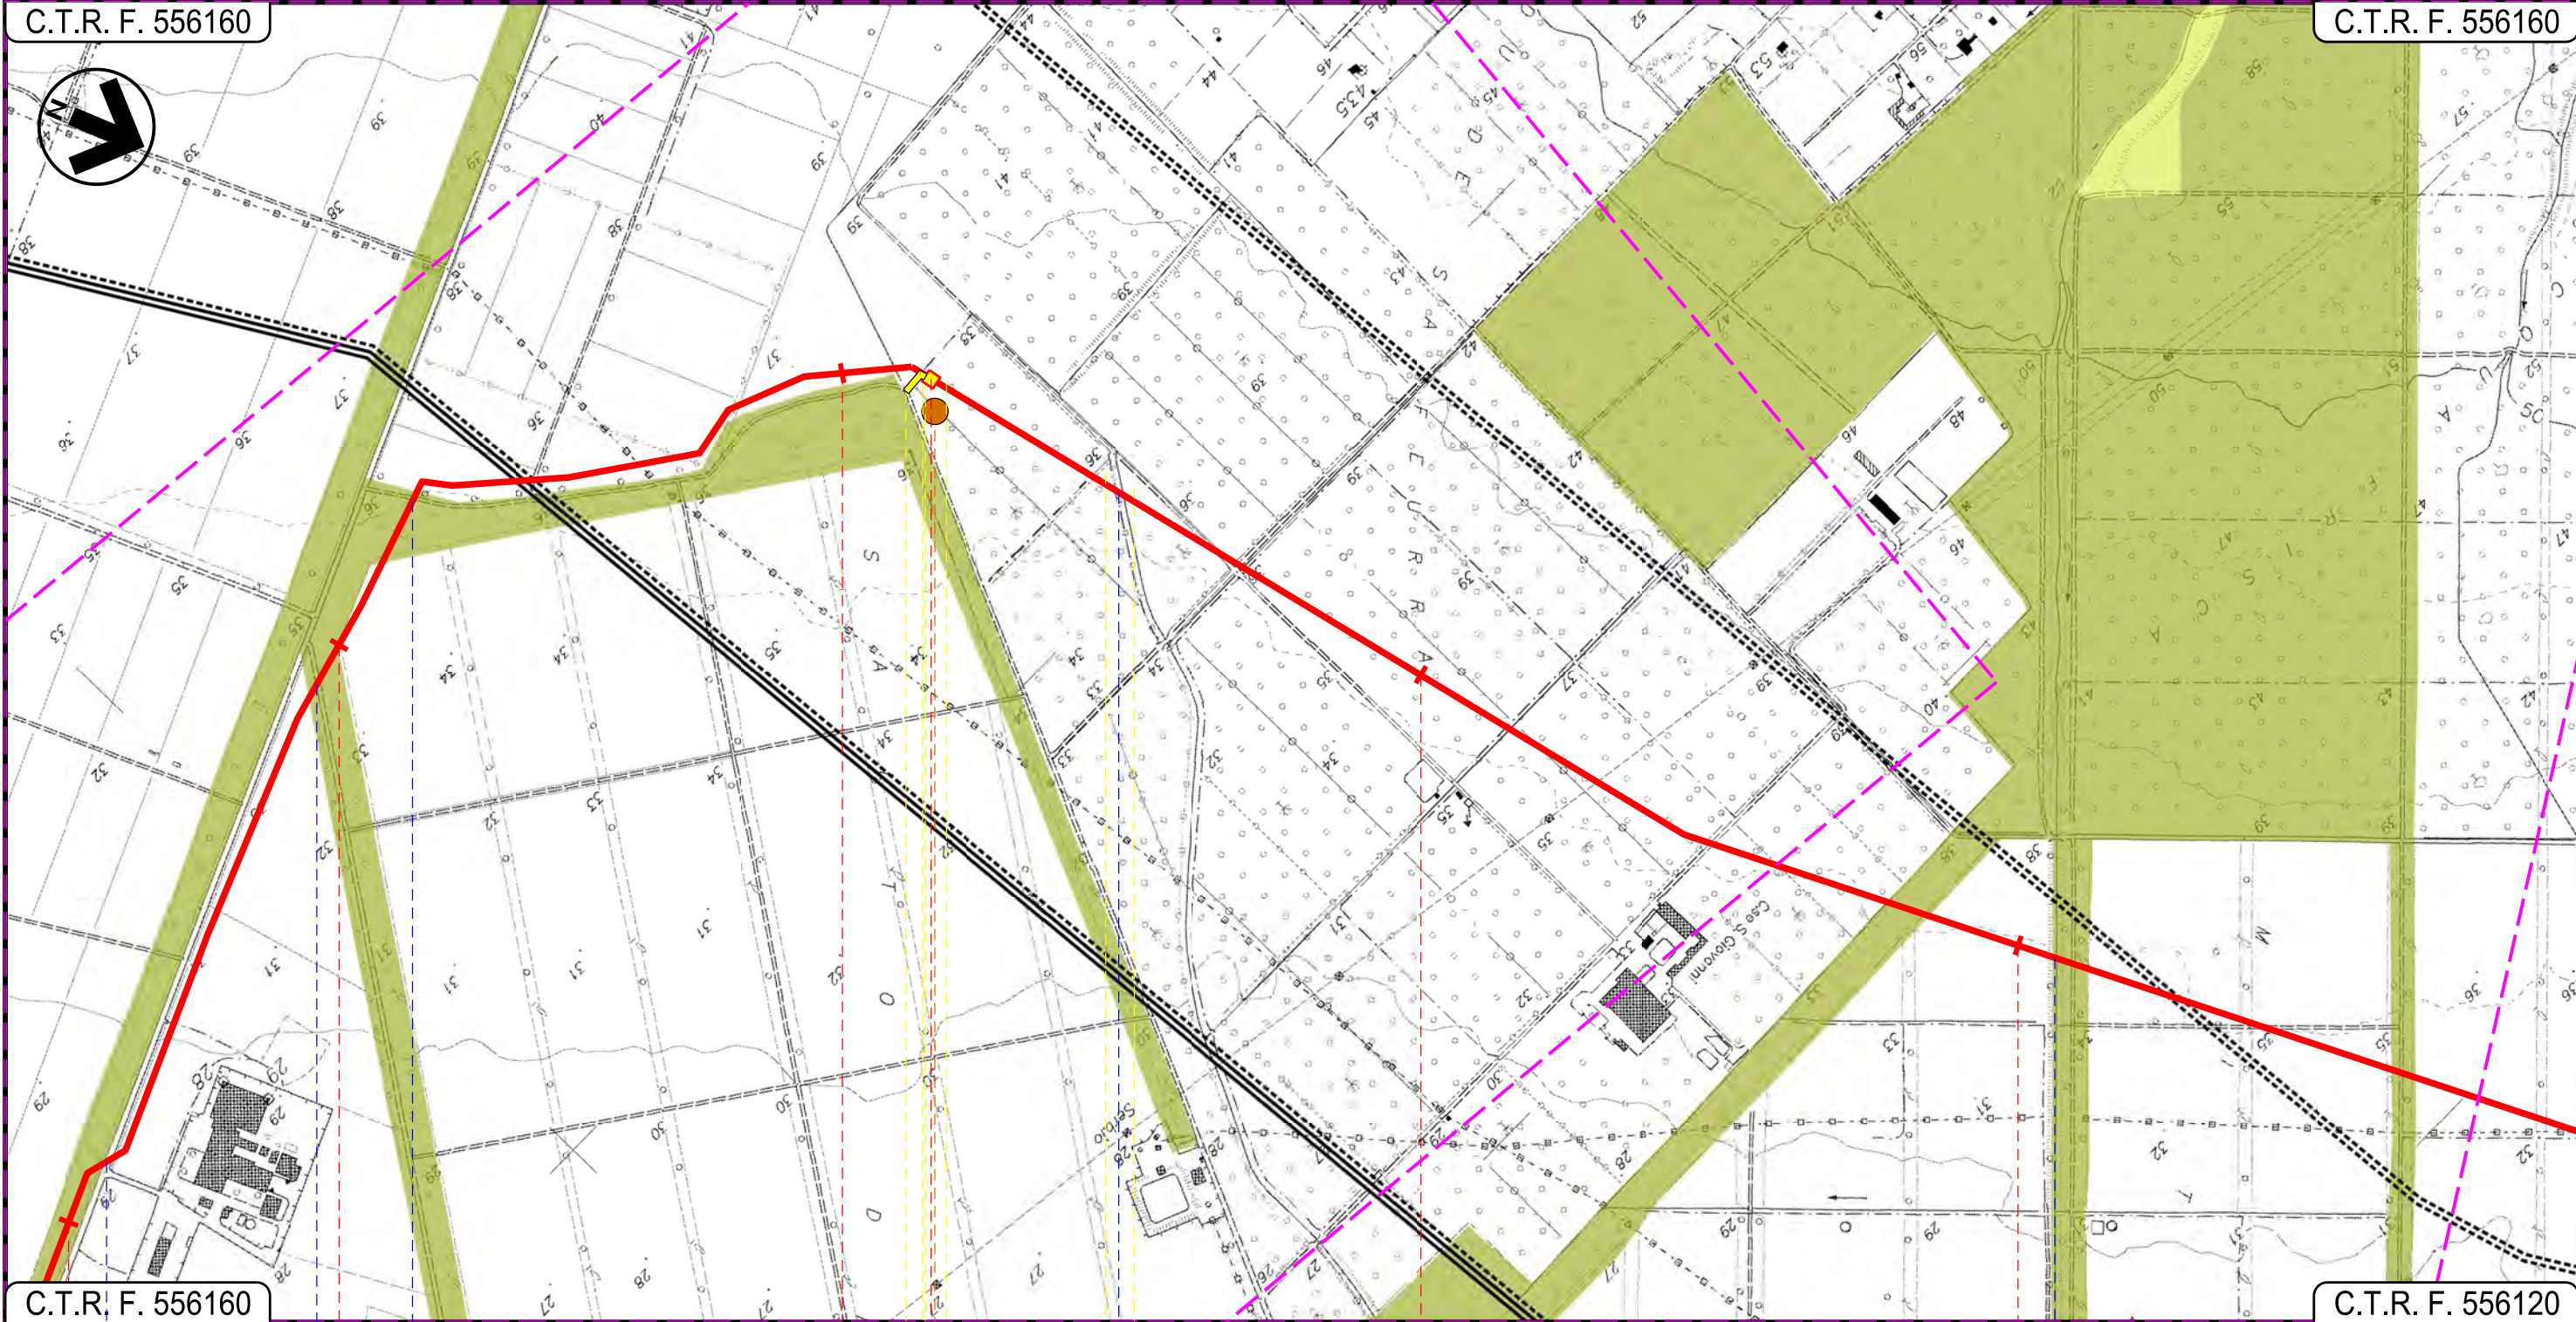

C.T.R. F. 556160

C.T.R. F. 556120

13

14

15

16

UTA
CAGLIARI

P.I.D.I. N 3

Strada Sterrata

Fosso

Fosso cls

Riu S'Isca de Arcosu

P3

07

INTE

Progetto:

METANIZZAZIONE SARDEGNA
MET. CAGLIARI – PALMAS ARBOREA
DN 650 (26") DP 75 bar


STRUMENTI DI TUTELA E PIANIFICAZIONE REGIONALI

0	31/03/2017	EMISSIONE	F. CRISTOFARO	C. CASATI	V. FORLIVESTI G. GIOVANNINI
INDICE	DATA	REVISIONI	ELABORATO	VERIFICATO	APPROVATO
 SNAM RETE GAS			 TechnipFMC		PG-SR-101
			Rif TPIDL: 073670-010-DW-3252-103 TECHNIP ITALY DIREZIONE LAVORI S.p.A.		Comm.

Foglio
7
di 29
Scala
1:10000

C.T.R. F. 556160

C.T.R. F. 556160

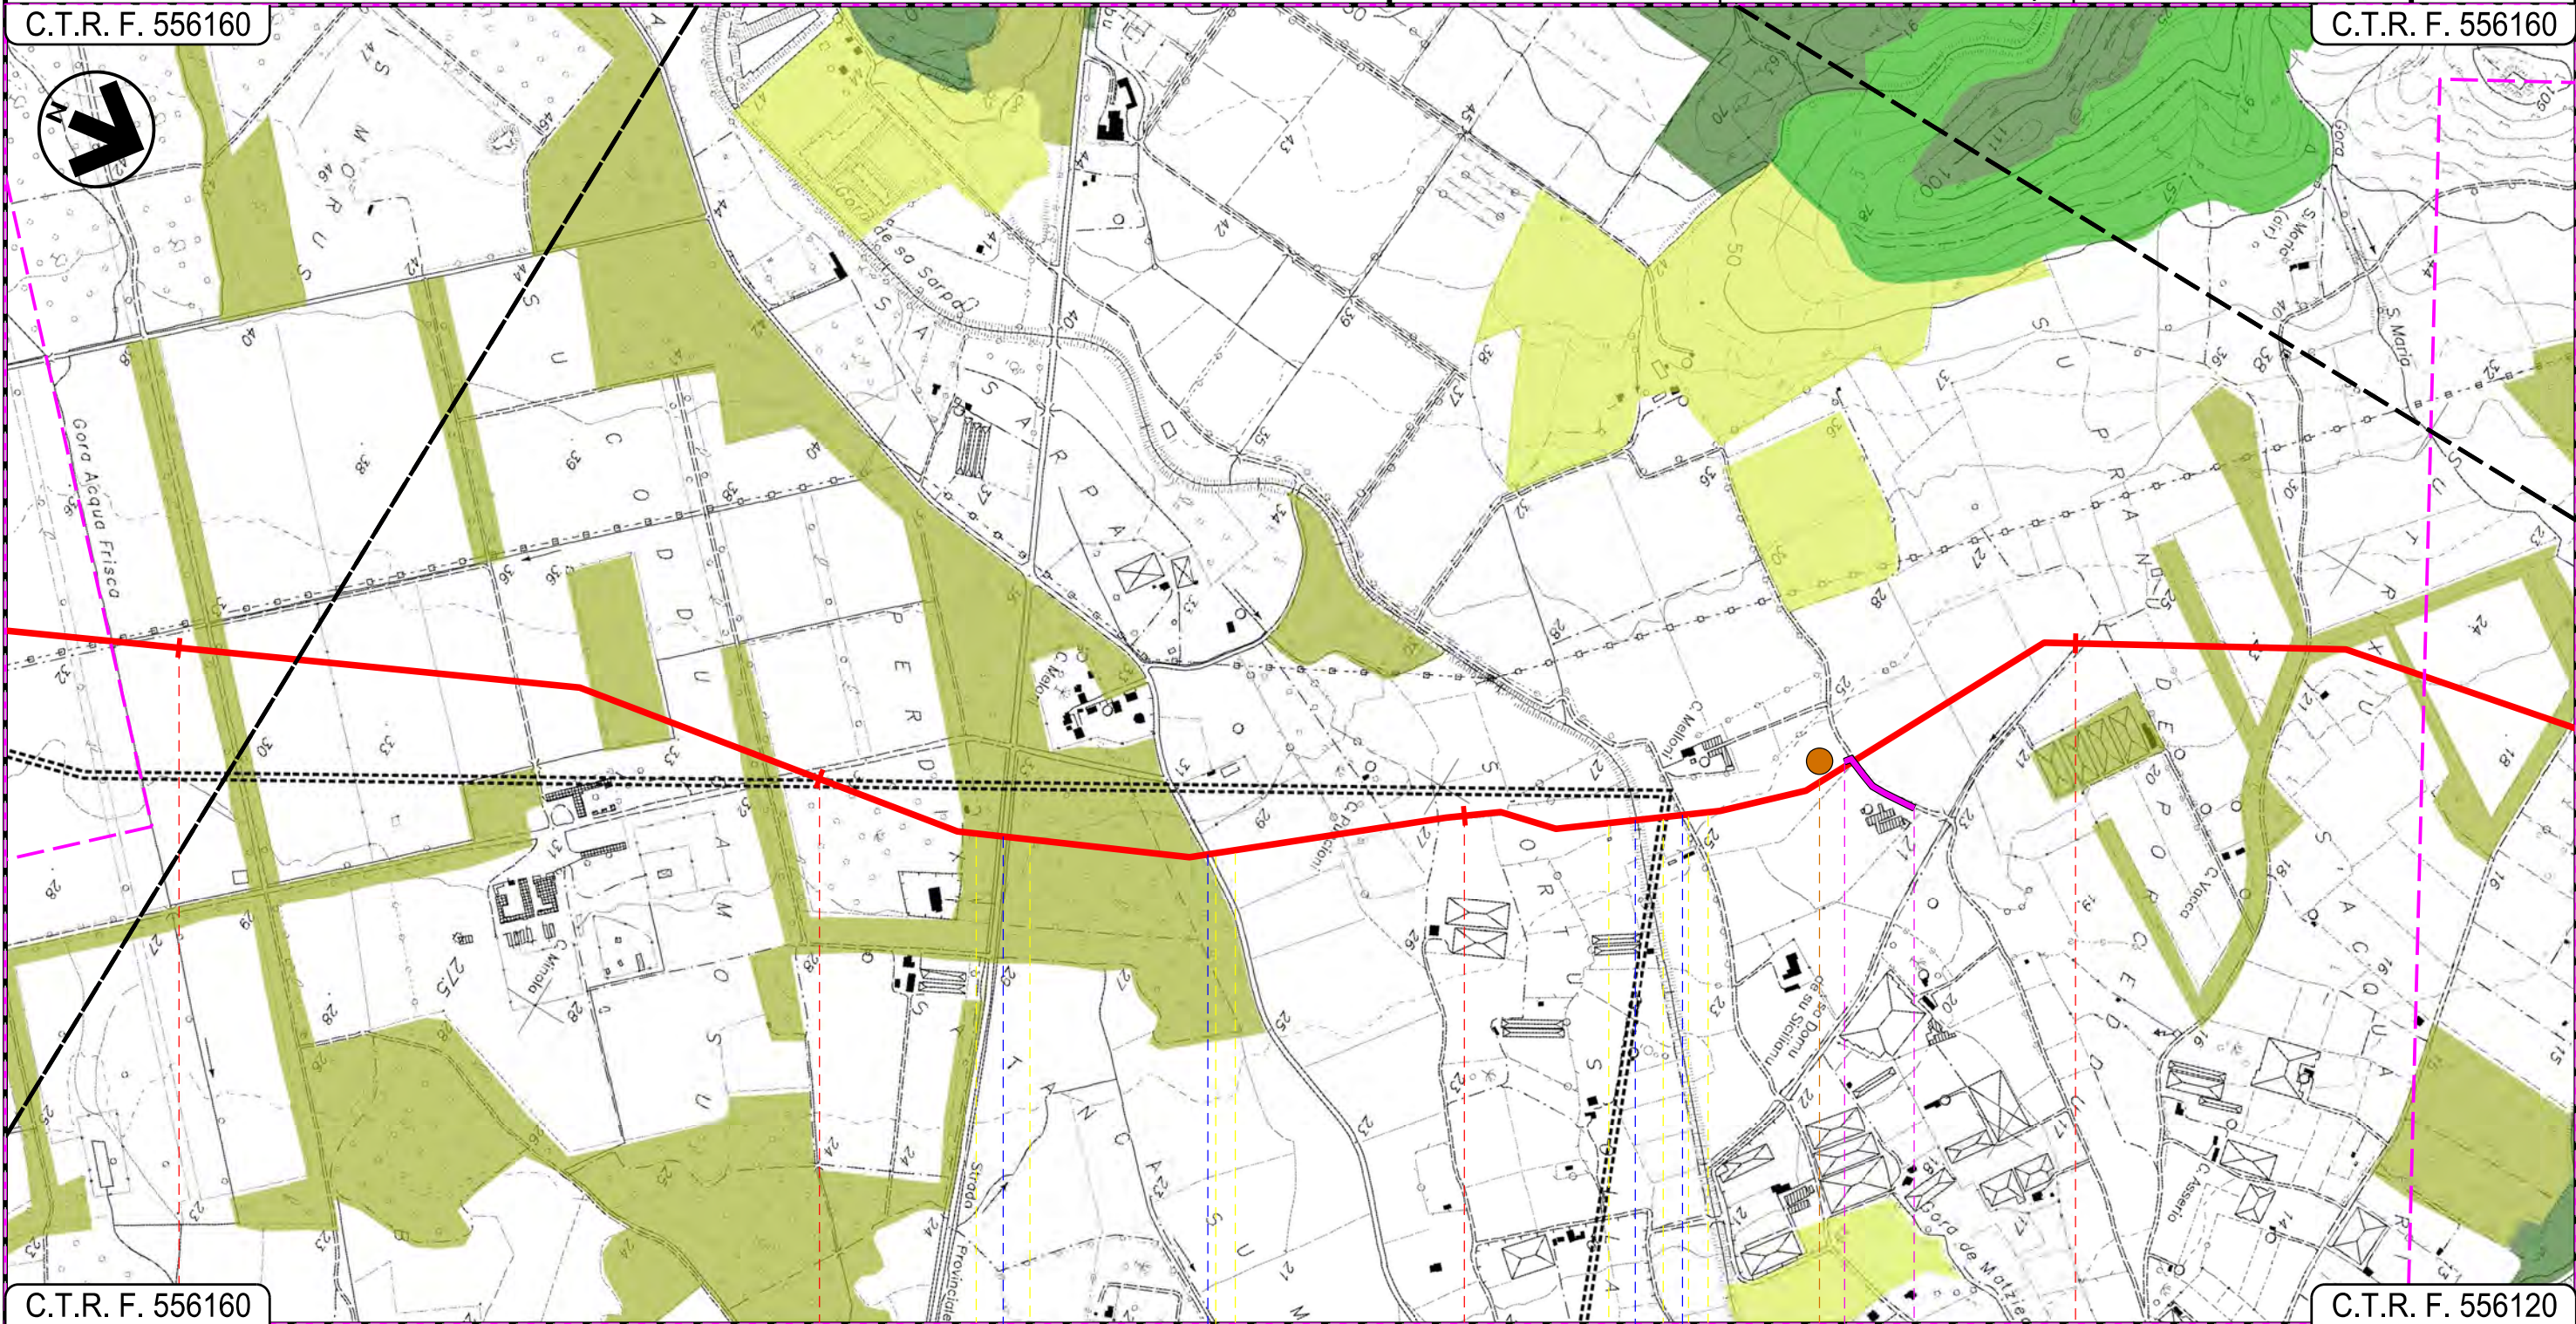

C.T.R. F. 556160

C.T.R. F. 556120

17

18

19

20

UTA
CAGLIARI

S.P. 2

Strada Comunale

Gora de sa Sarpa

Strada Comunale

P4

08

INTE

Progetto:

METANIZZAZIONE SARDEGNA
MET. CAGLIARI – PALMAS ARBOREA
DN 650 (26") DP 75 bar


STRUMENTI DI TUTELA E PIANIFICAZIONE REGIONALI

0	31/03/2017	EMISSIONE	F. CRISTOFARO	C. CASATI	V. FORLIVESTI G. GIOVANNINI
INDICE	DATA	REVISIONI	ELABORATO	VERIFICATO	APPROVATO
 SNAM RETE GAS			 TechnipFMC Rif TPIDL: 073670-010-DW-3252-103 TECHNIP ITALY DIREZIONE LAVORI Sp.A.		
					PG-SR-101
					Comm.

Foglio
8
di 29
Scala
1:10000

C.T.R. F. 556160

C.T.R. F. 556120

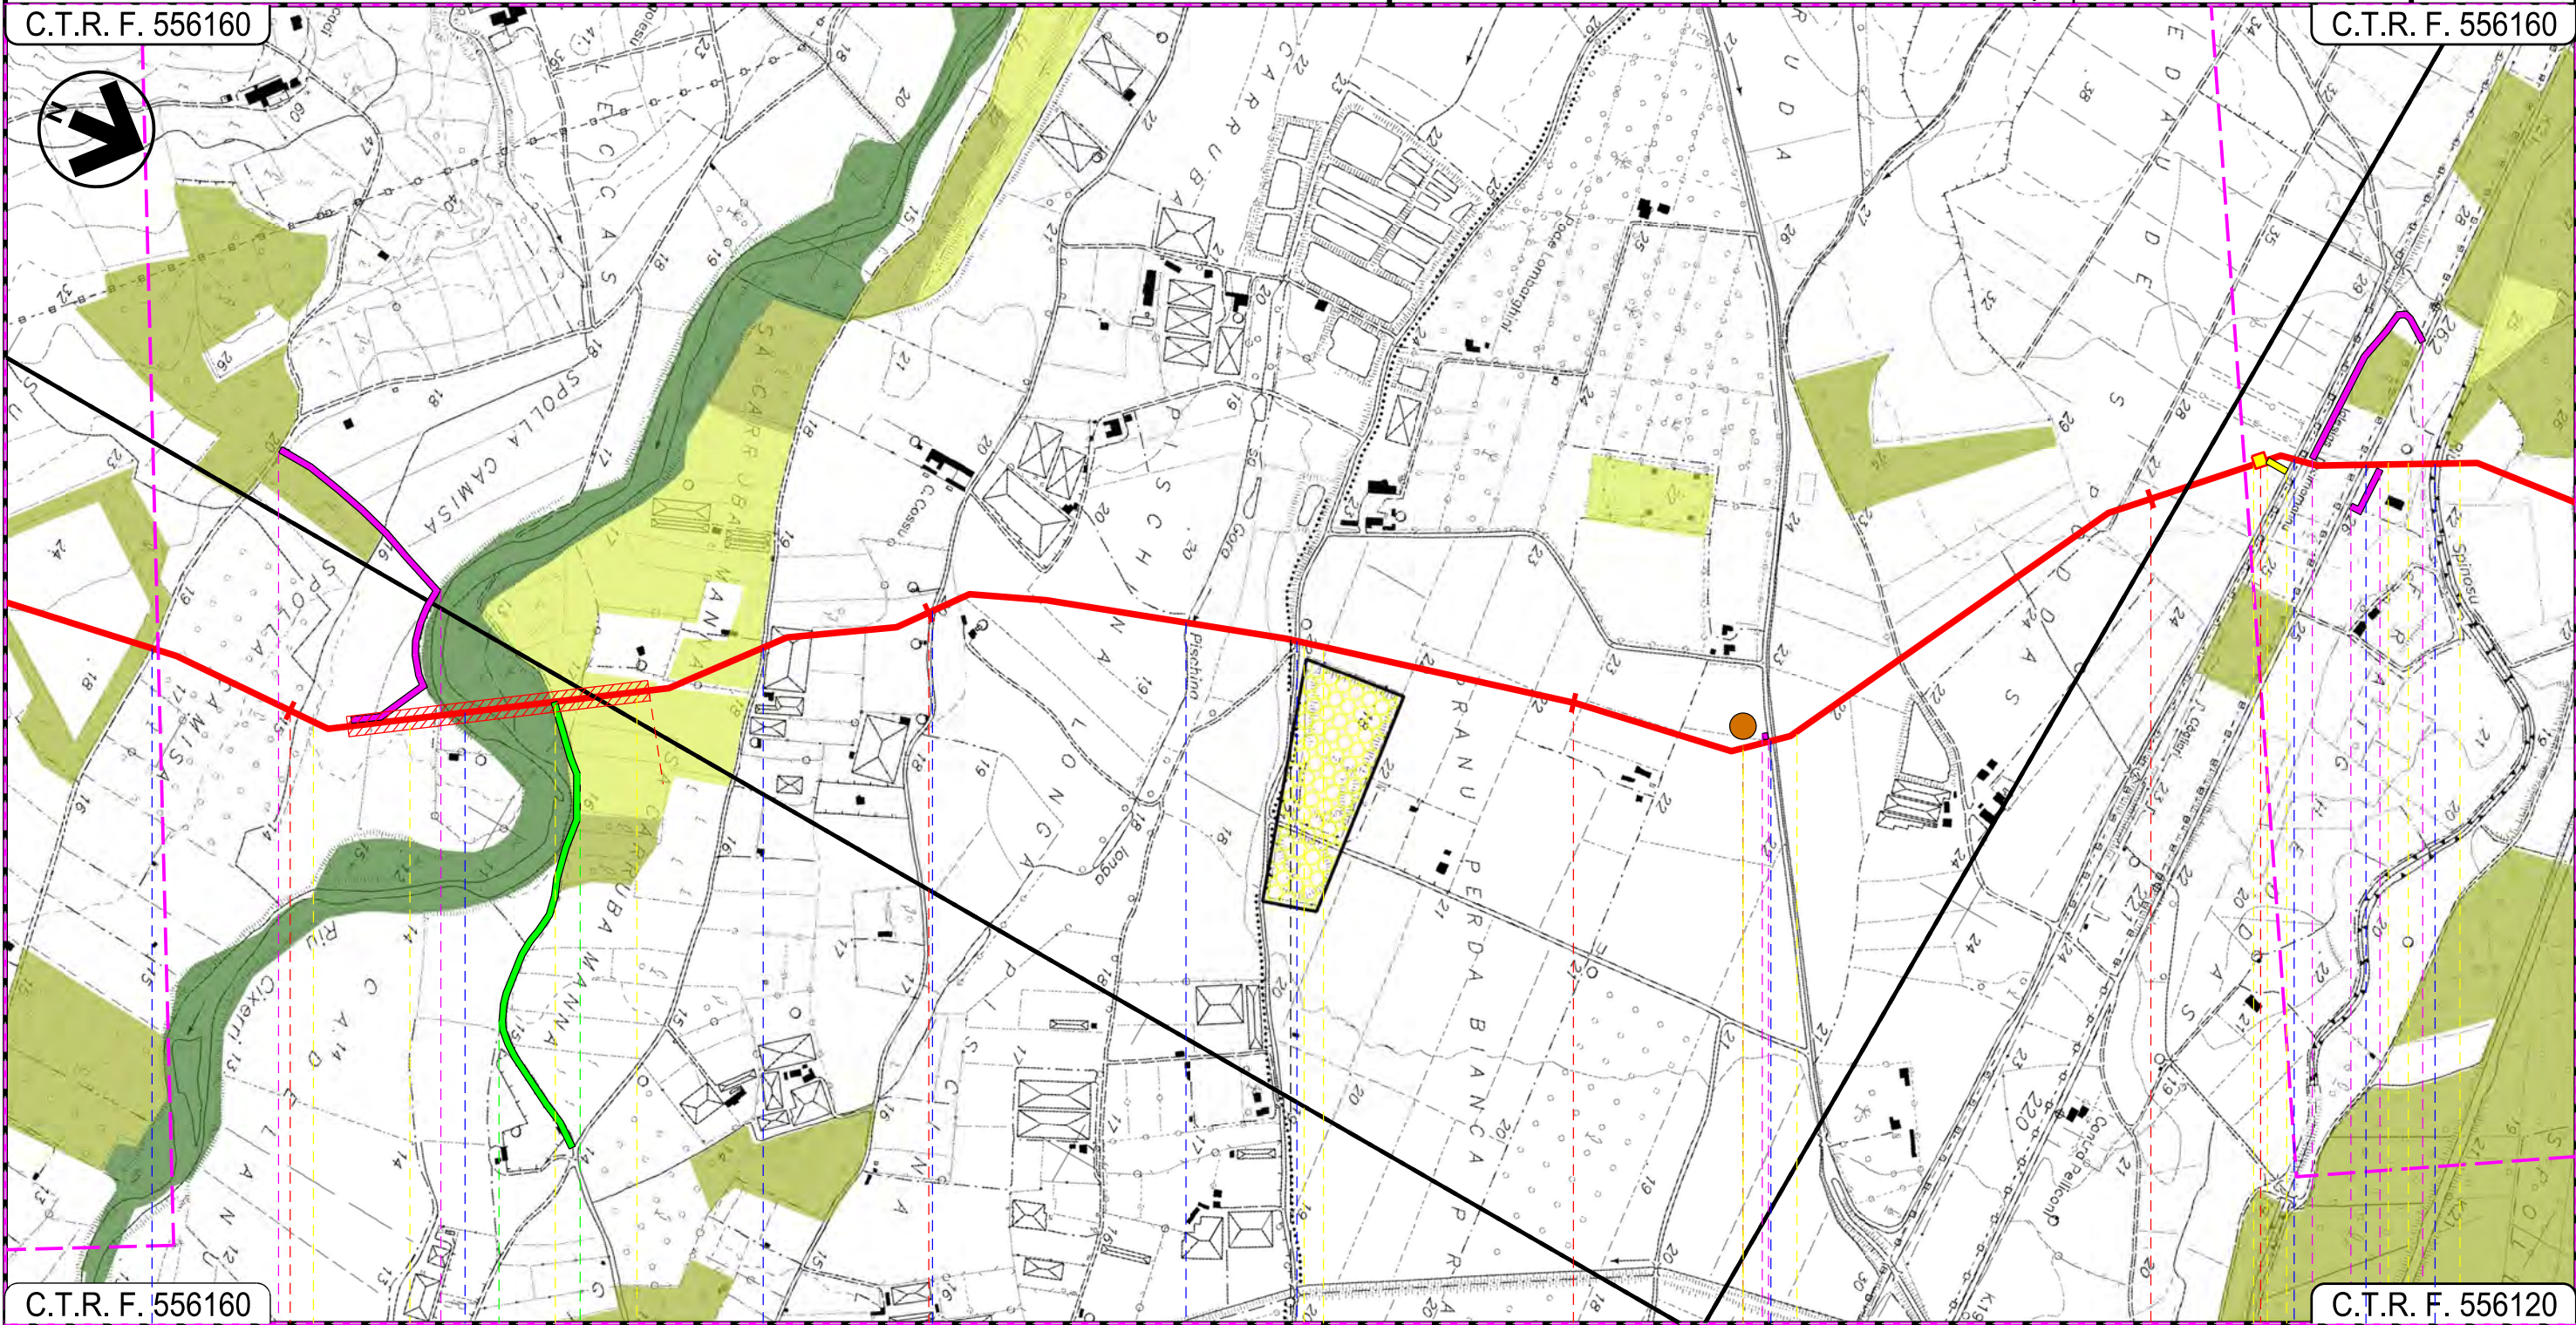

C.T.R. F. 556160

C.T.R. F. 556120

21

22

23

24

UTA
CAGLIARI

VILLASPECIOSA
SUD SARDEGNA

Strada Com.le	Torrente Riu Cixerri	Strada Sterrata	Gora Piscina	Strada Comunale	Strada Comunale	F.S. Iglesias-Decimomannu-Cagliari	S.P.90	Riu Spinosu
					P5			

P.I.D.I. N 4

09

Progetto:

METANIZZAZIONE SARDEGNA
MET. CAGLIARI – PALMAS ARBOREA
DN 650 (26") DP 75 bar


STRUMENTI DI TUTELA E PIANIFICAZIONE REGIONALI

0	31/03/2017	EMISSIONE	F. CRISTOFARO	C. CASATI	V. FORLIVESTI G. GIOVANNINI
INDICE	DATA	REVISIONI	ELABORATO	VERIFICATO	APPROVATO
 SNAM RETE GAS			 TechnipFMC Rif TPIDL: 073670-010-DW-3252-103 TECHNIP ITALY DIREZIONE LAVORI S.p.A.		
				PG-SR-101	
				Comm.	

Foglio
9
di 29
Scala
1:10000

C.T.R. F. 556110

C.T.R. F. 556070

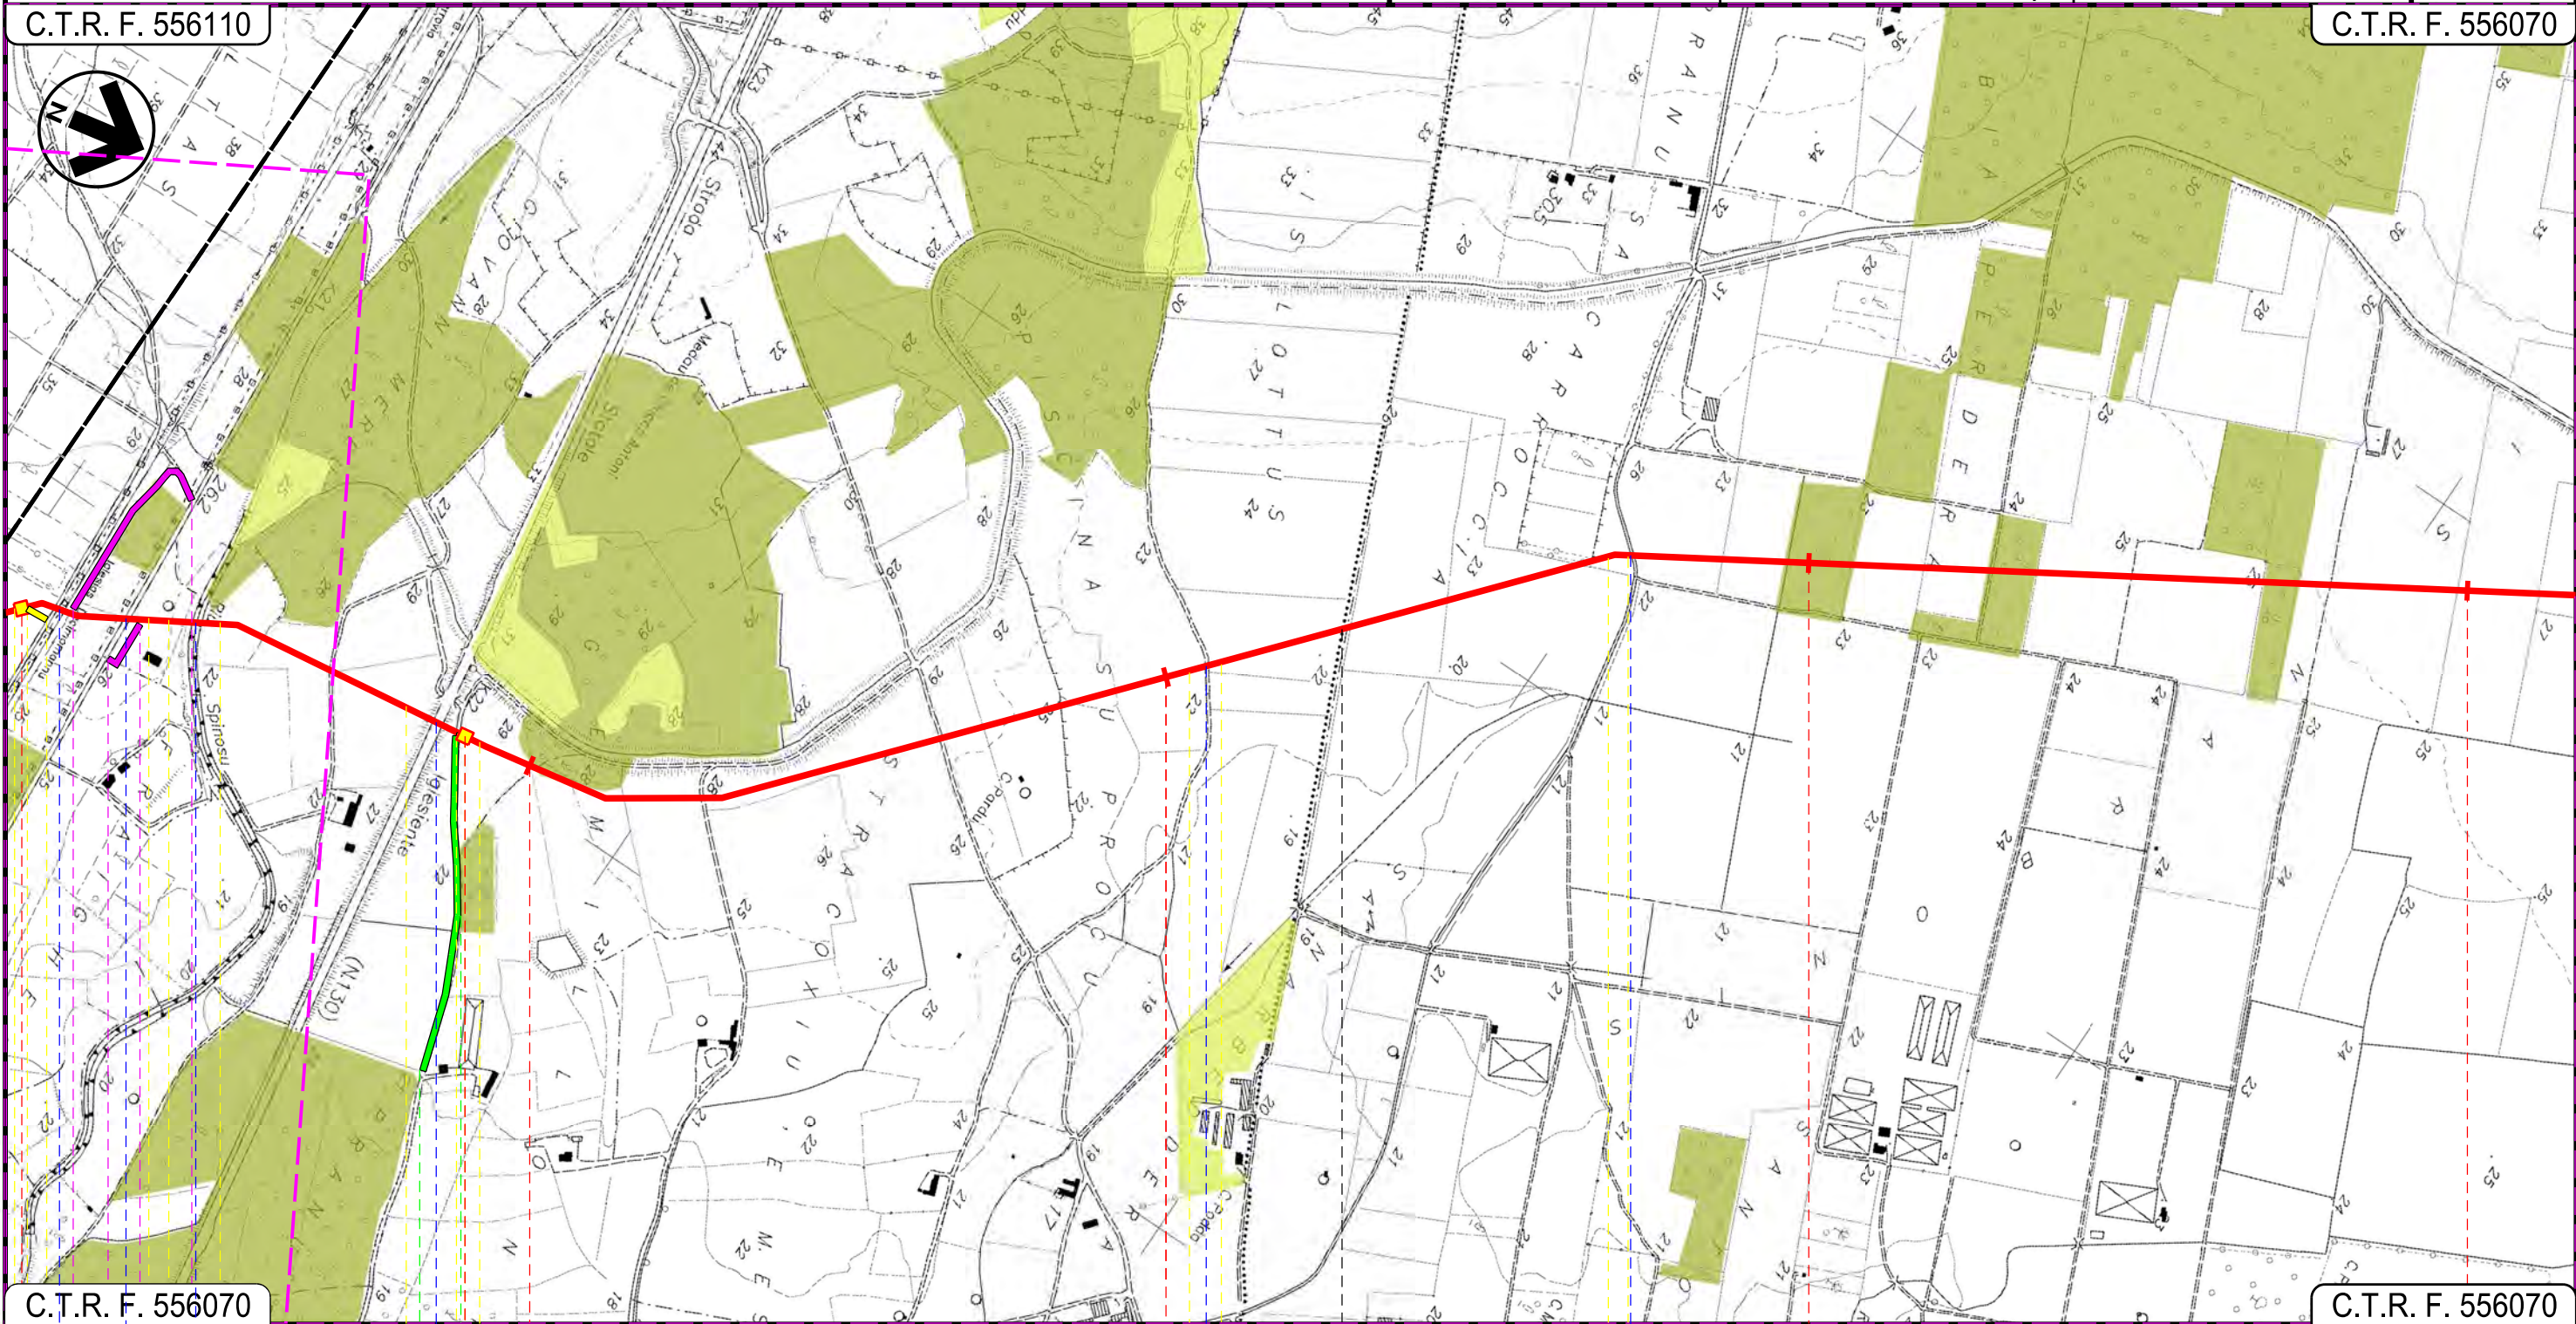

C.T.R. F. 556070

C.T.R. F. 556070

25


26

27

28

VILLASPECIOSA
CAGLIARI

DECIMOPUTZU
SUD SARDEGNA

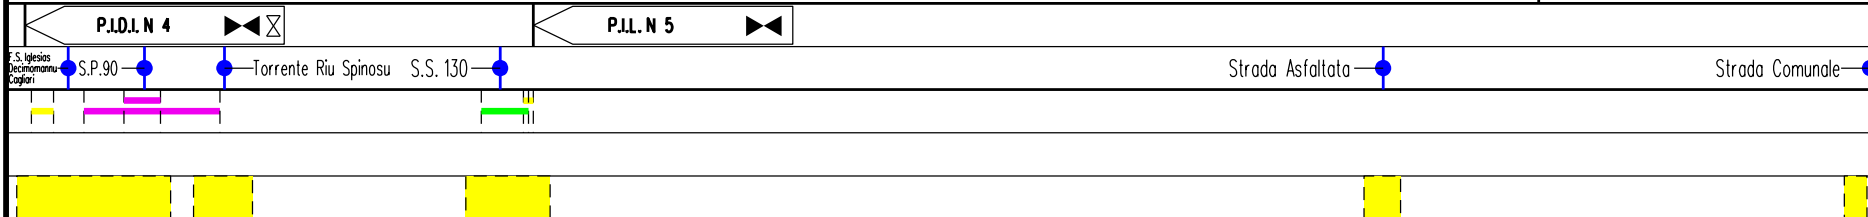

Progetto:

METANIZZAZIONE SARDEGNA
MET. CAGLIARI - PALMAS ARBOREA
DN 650 (26") DP 75 bar


STRUMENTI DI TUTELA E PIANIFICAZIONE REGIONALI

0	31/03/2017	EMISSIONE	F. CRISTOFARO	C. CASATI	V. FORLIVESTI G. GIOVANNINI
INDICE	DATA	REVISIONI	ELABORATO	VERIFICATO	APPROVATO
 SNAM RETE GAS			 TechnipFMC Rif TPIDL: 073670-010-DW-3252-103 TECHNIP ITALY DIREZIONE LAVORI S.p.A.		
				PG-SR-101	
				Comm.	

Foglio
10
di 29
Scala
1:10000

C.T.R. F. 556070

C.T.R. F. 556070

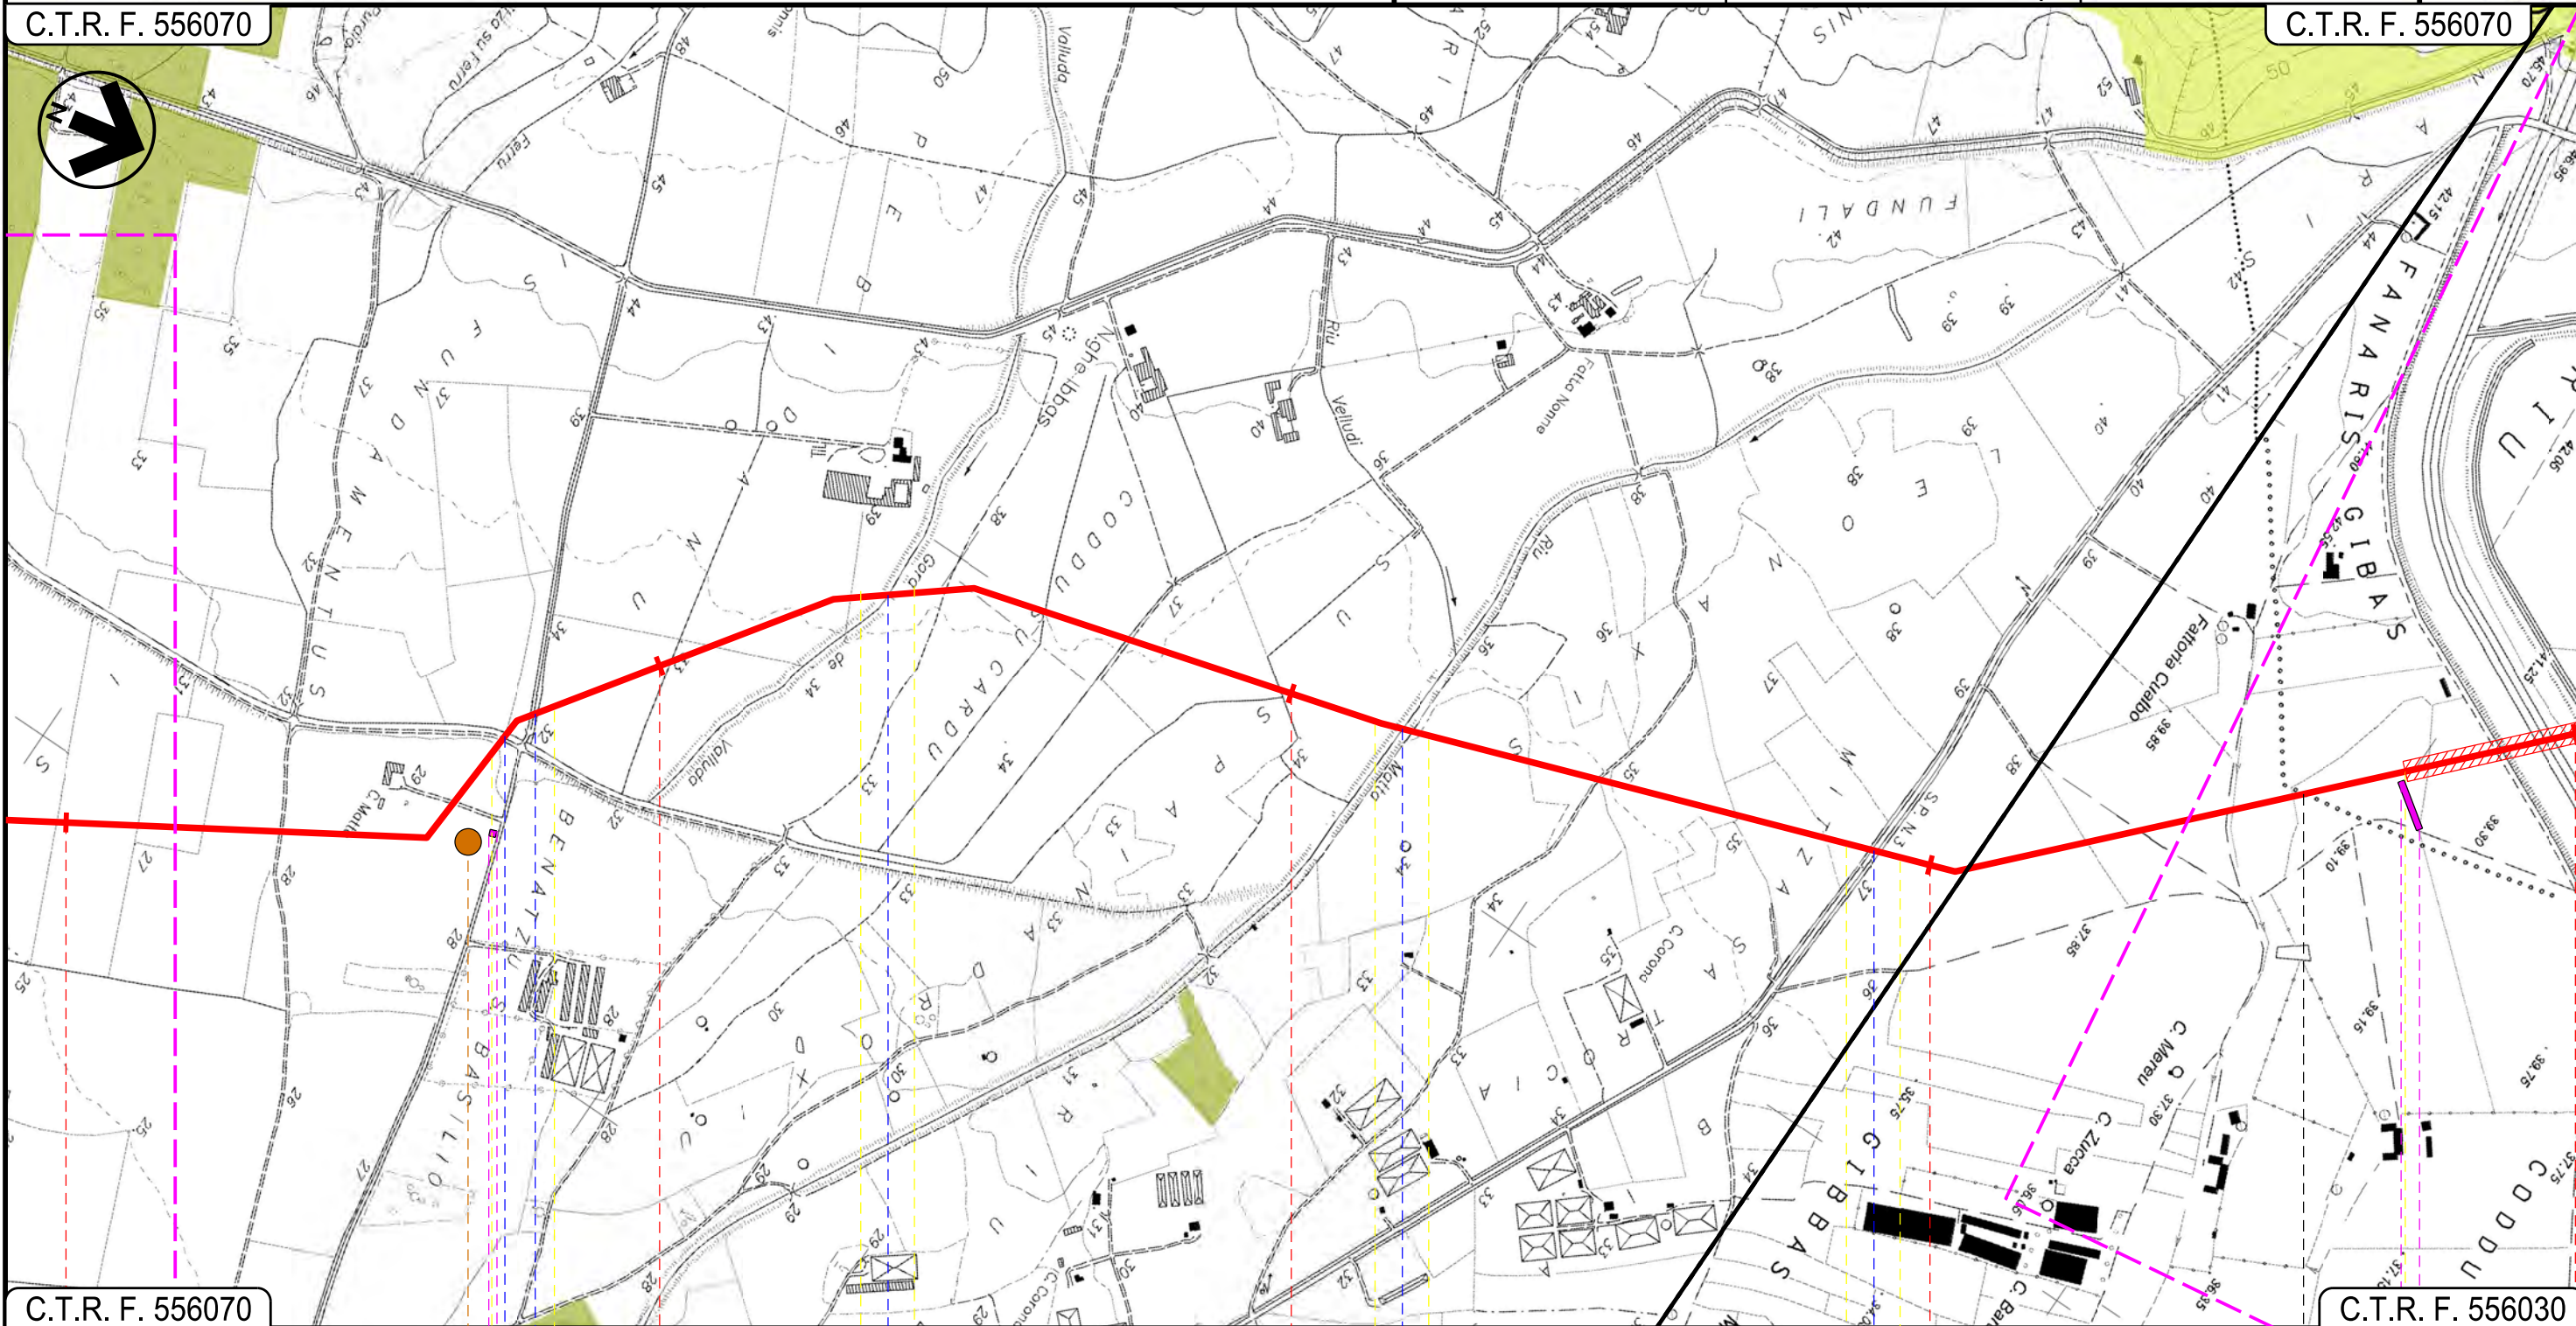

C.T.R. F. 556070

C.T.R. F. 556030

28 29 30 31 32

DECIMOPUTZU
SUD SARDEGNA

VALLERMOSA

Riu Spinosu —●— Strada Comunale Gora de Valluda —●— Riu Motto —●— S.P. N.3 —●—

P6

10

11

INTE

Progetto:


METANIZZAZIONE SARDEGNA
MET. CAGLIARI – PALMAS ARBOREA
DN 650 (26") DP 75 bar

STRUMENTI DI TUTELA E PIANIFICAZIONE REGIONALI

0	31/03/2017	EMISSIONE	F. CRISTOFARO	C. CASATI	V.FORLIVESI G.GIOVANNINI	Foglio 11 di 29
INDICE	DATA	REVISIONI	ELABORATO	VERIFICATO	APPROVATO	Scala 1:10000
						PG-SR-101
			Rif TPIDL: 073670-010-DW-3252-103 TECHNIP ITALY DIREZIONE LAVORI Sp.A.			Comm.

C.T.R. F. 556030

C.T.R. F. 556020

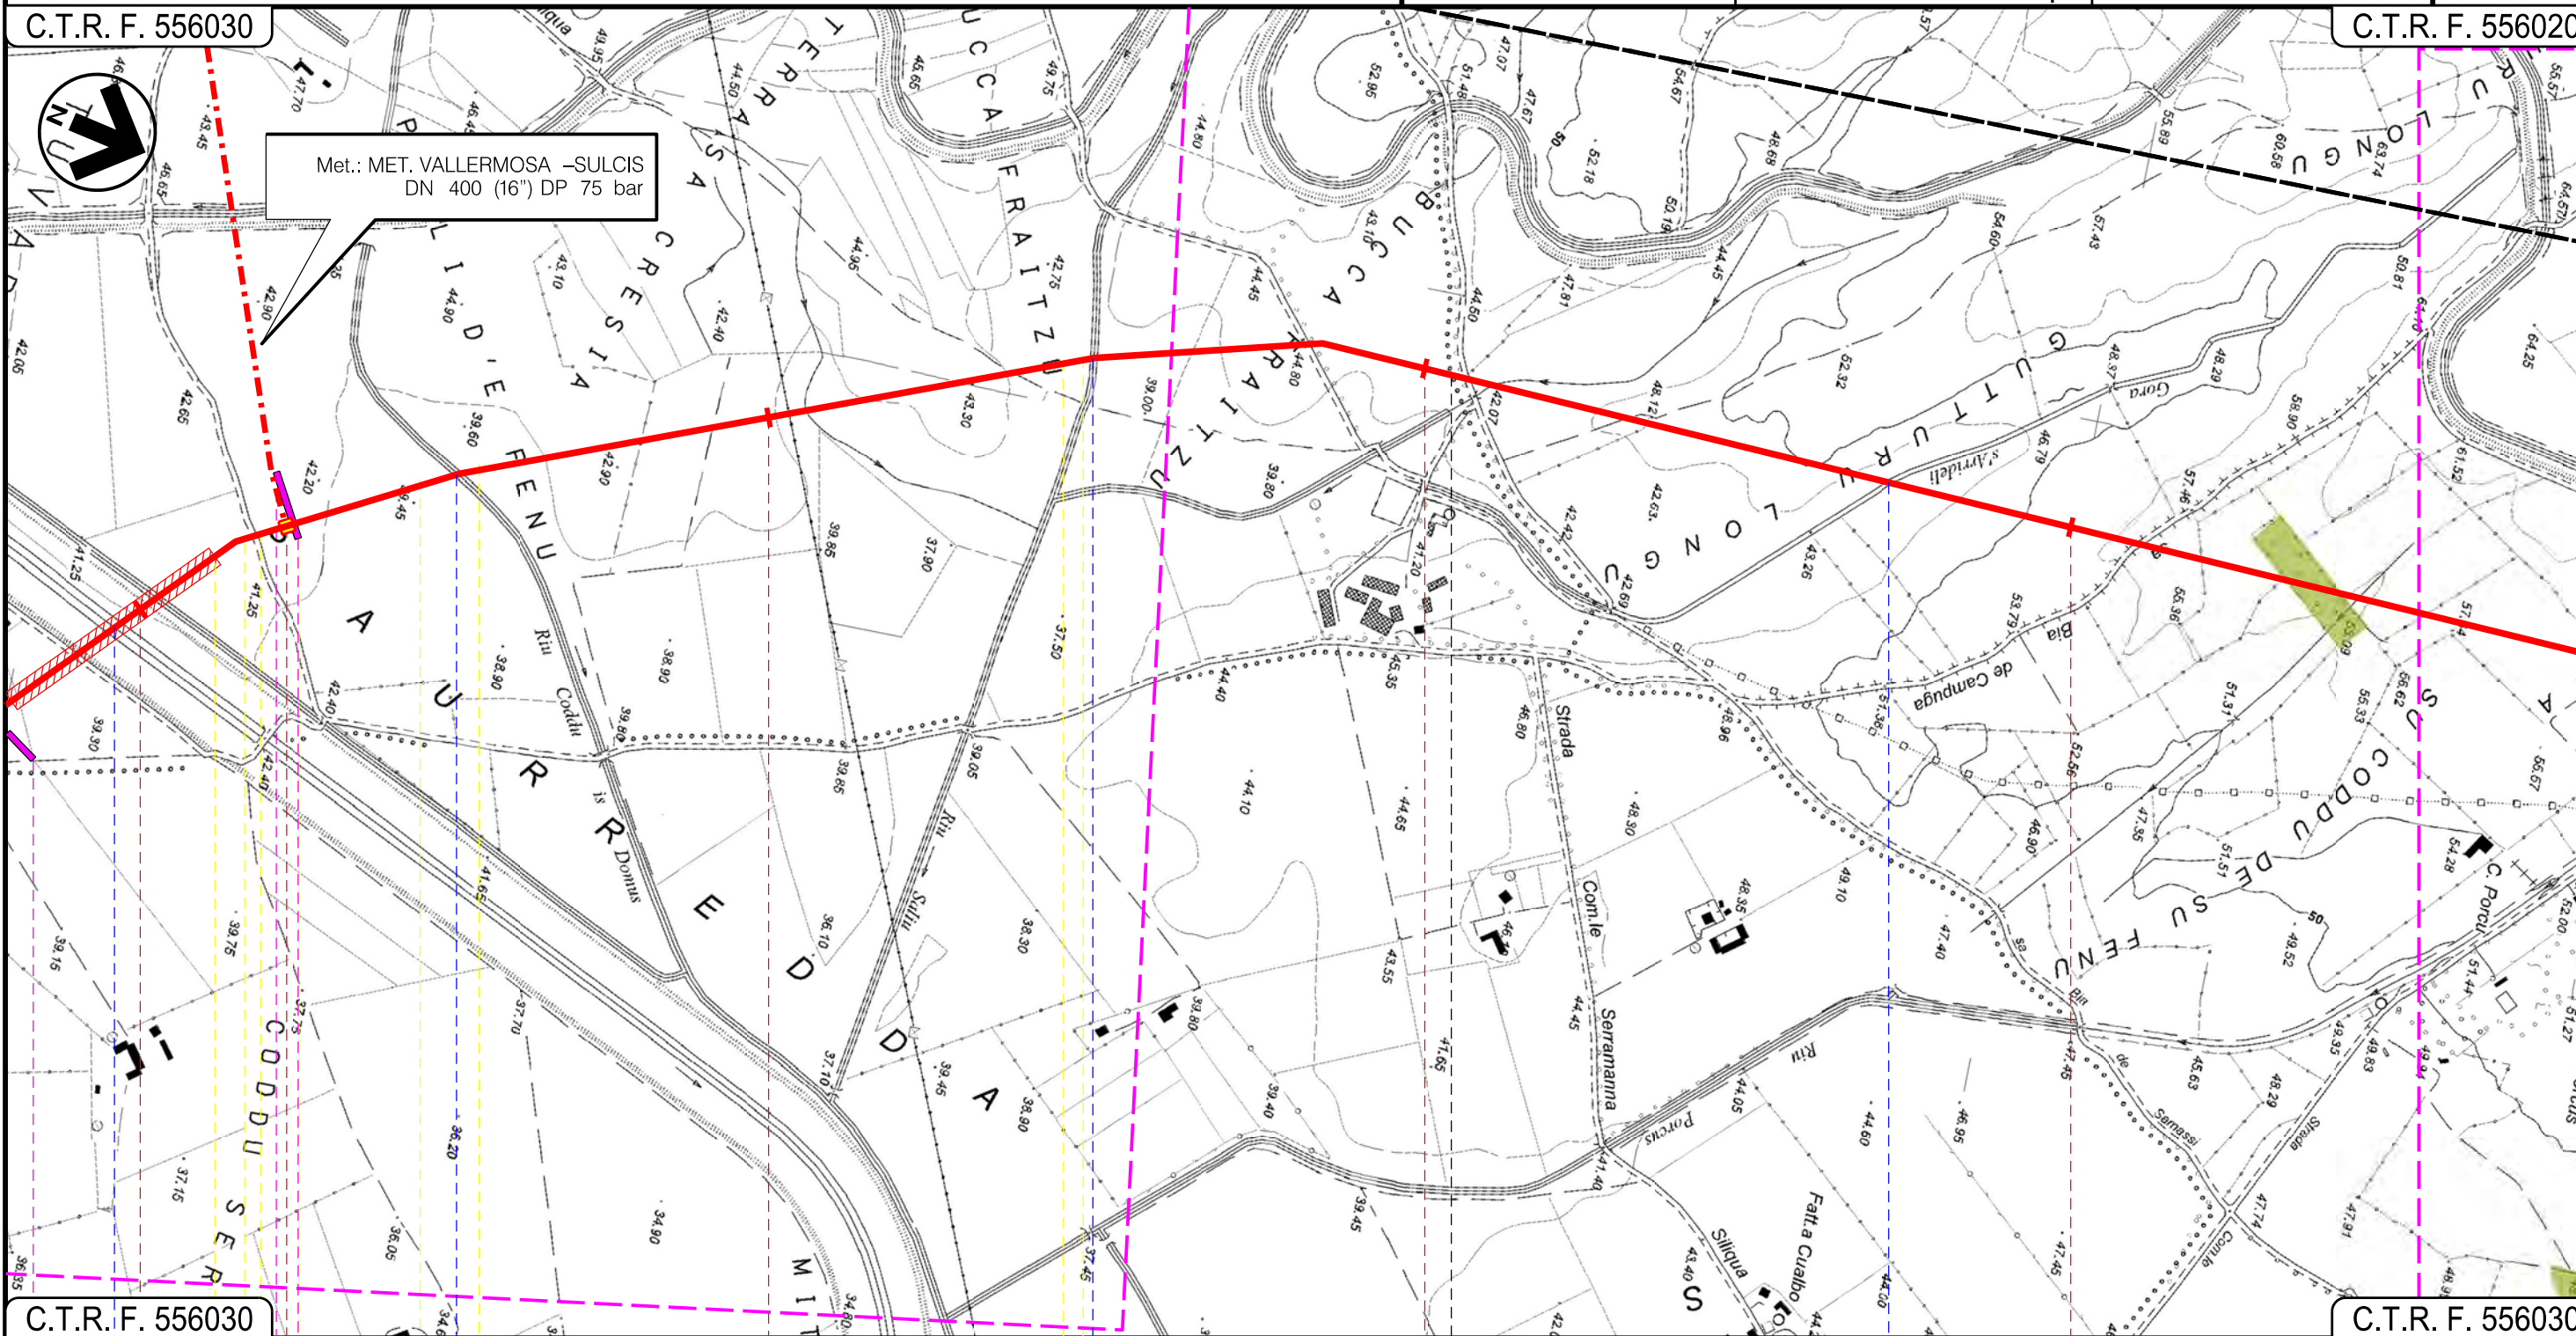

C.T.R. F. 556030

C.T.R. F. 556030

32

33

34

35

VALLERMOSA

CAGLIARI

VILLASOR

P.I.D.I. N 6

Riu Nou

Riu Caddu de Domus

Riu Saliu

Gora s'Arrideli

12

13

INTE

Progetto:

METANIZZAZIONE SARDEGNA
MET. CAGLIARI – PALMAS ARBOREA
DN 650 (26") DP 75 bar


STRUMENTI DI TUTELA E PIANIFICAZIONE REGIONALI

0	31/03/2017	EMISSIONE	F. CRISTOFARO	C. CASATI	V. FORLIVESI G. GIOVANNINI
INDICE	DATA	REVISIONI	ELABORATO	VERIFICATO	APPROVATO
 SNAM RETE GAS			 TechnipFMC Rif TPIDL: 073670-010-DW-3252-103 TECHNIP ITALY DIREZIONE LAVORI S.p.A.		
				PG-SR-101	
				Comm.	

Foglio
12
di 29
Scala
1:10000

C.T.R. F. 556020

C.T.R. F. 556020

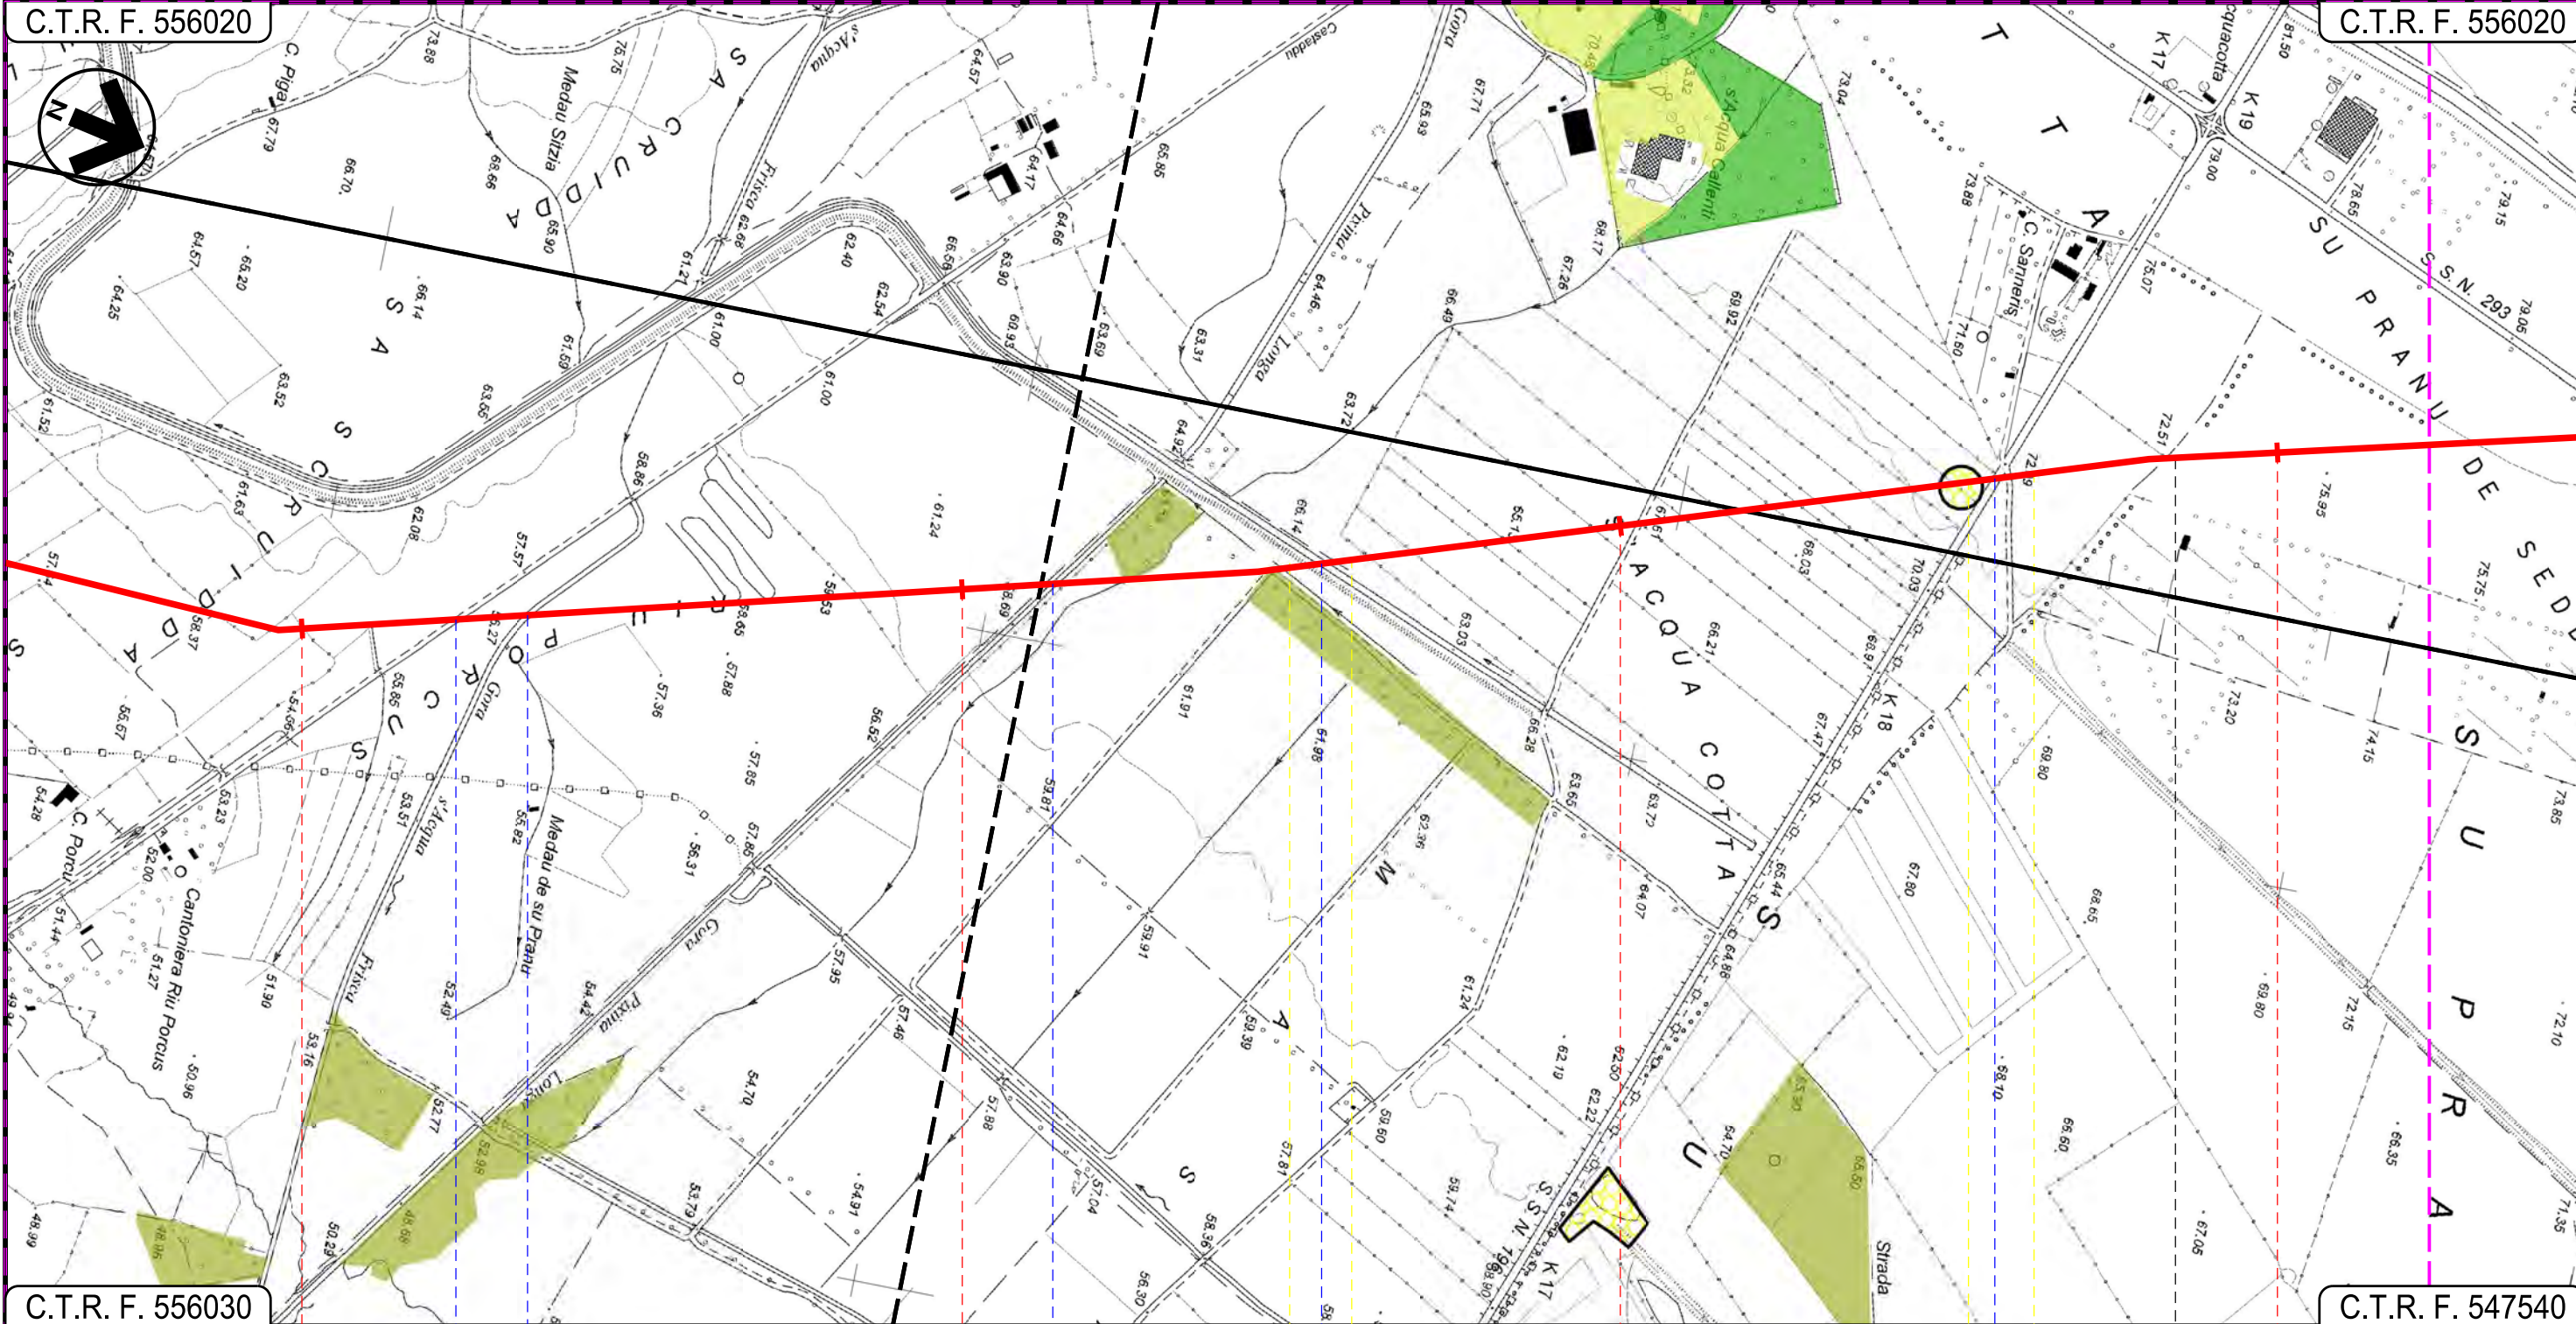

C.T.R. F. 556030

C.T.R. F. 547540

36 37 38 39

VILLASOR

CAGLIARI

SERRAMANNA
SUD SARDEGNA

Strada Com.le Castaddu ● Canale Gora s'Acqua Frisca ● Canale Gora Pixina Longa ● Canale Consortile ● S.S. 196 ●

Progetto:

METANIZZAZIONE SARDEGNA
MET. CAGLIARI - PALMAS ARBOREA
DN 650 (26") DP 75 bar


STRUMENTI DI TUTELA E PIANIFICAZIONE REGIONALI

0	31/03/2017	EMISSIONE	F. CRISTOFARO	C. CASATI	V. FORLIVESTI G. GIOVANNINI
INDICE	DATA	REVISIONI	ELABORATO	VERIFICATO	APPROVATO
 SNAM RETE GAS			 TechnipFMC Rif TPIDL: 073670-010-DW-3252-103 TECHNIP ITALY DIREZIONE LAVORI S.p.A.		
PG-SR-101					Comm.

Foglio
13
di 29
Scala
1:10000

C.T.R. F. 547140

C.T.R. F. 547100

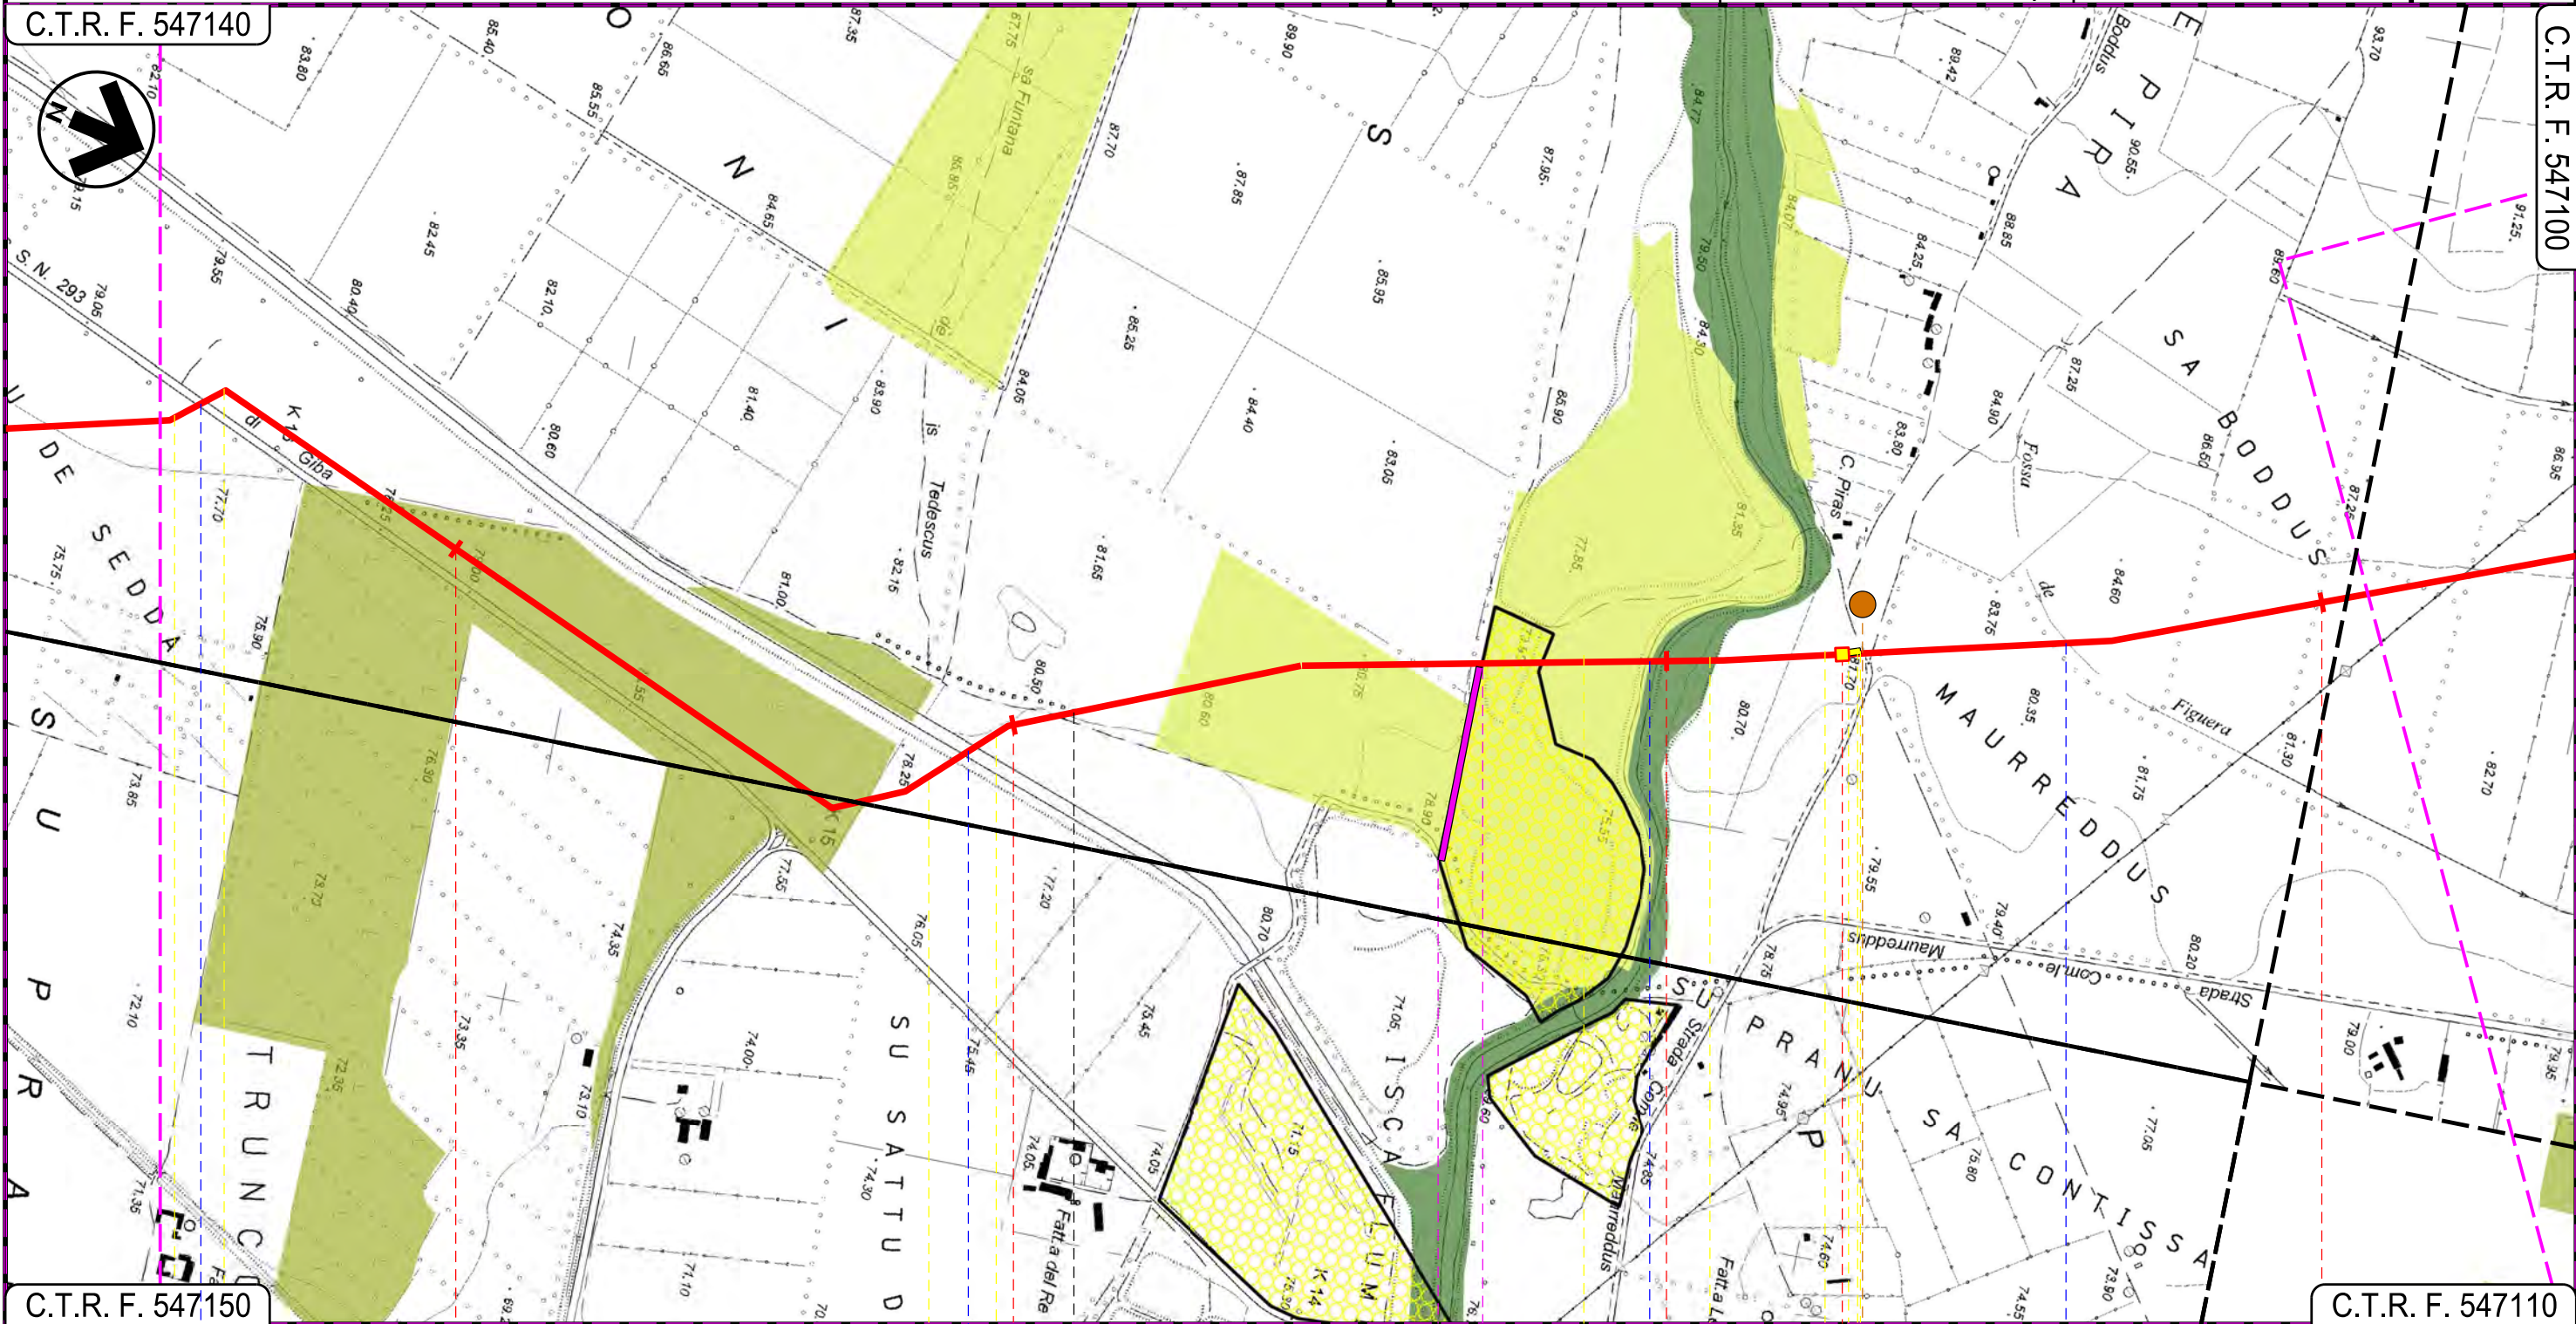

C.T.R. F. 547150

C.T.R. F. 547110

40 41 42 43

SERRAMANNA

VILLACIDRO

SUD SARDEGNA

P.I.D.I.N 7

S.S. 293 di Giba

Canale Trudu

Torrente Leni

Fosso de Figuera

P7

15

16

17

INTE

Progetto:


METANIZZAZIONE SARDEGNA
MET. CAGLIARI – PALMAS ARBOREA
DN 650 (26") DP 75 bar

STRUMENTI DI TUTELA E PIANIFICAZIONE REGIONALI

0	31/03/2017	EMISSIONE	F. CRISTOFARO	C. CASATI	V.FORLIVESI G.GIOVANNINI
INDICE	DATA	REVISIONI	ELABORATO	VERIFICATO	APPROVATO
 SNAM RETE GAS			 TechnipFMC Rif TPIDL: 073670-010-DW-3252-103 TECHNIP ITALY DIREZIONE LAVORI Sp.A.		
			PG-SR-101		
			Comm.		

Foglio
14
di 29
Scala
1:10000

C.T.R. F. 547100

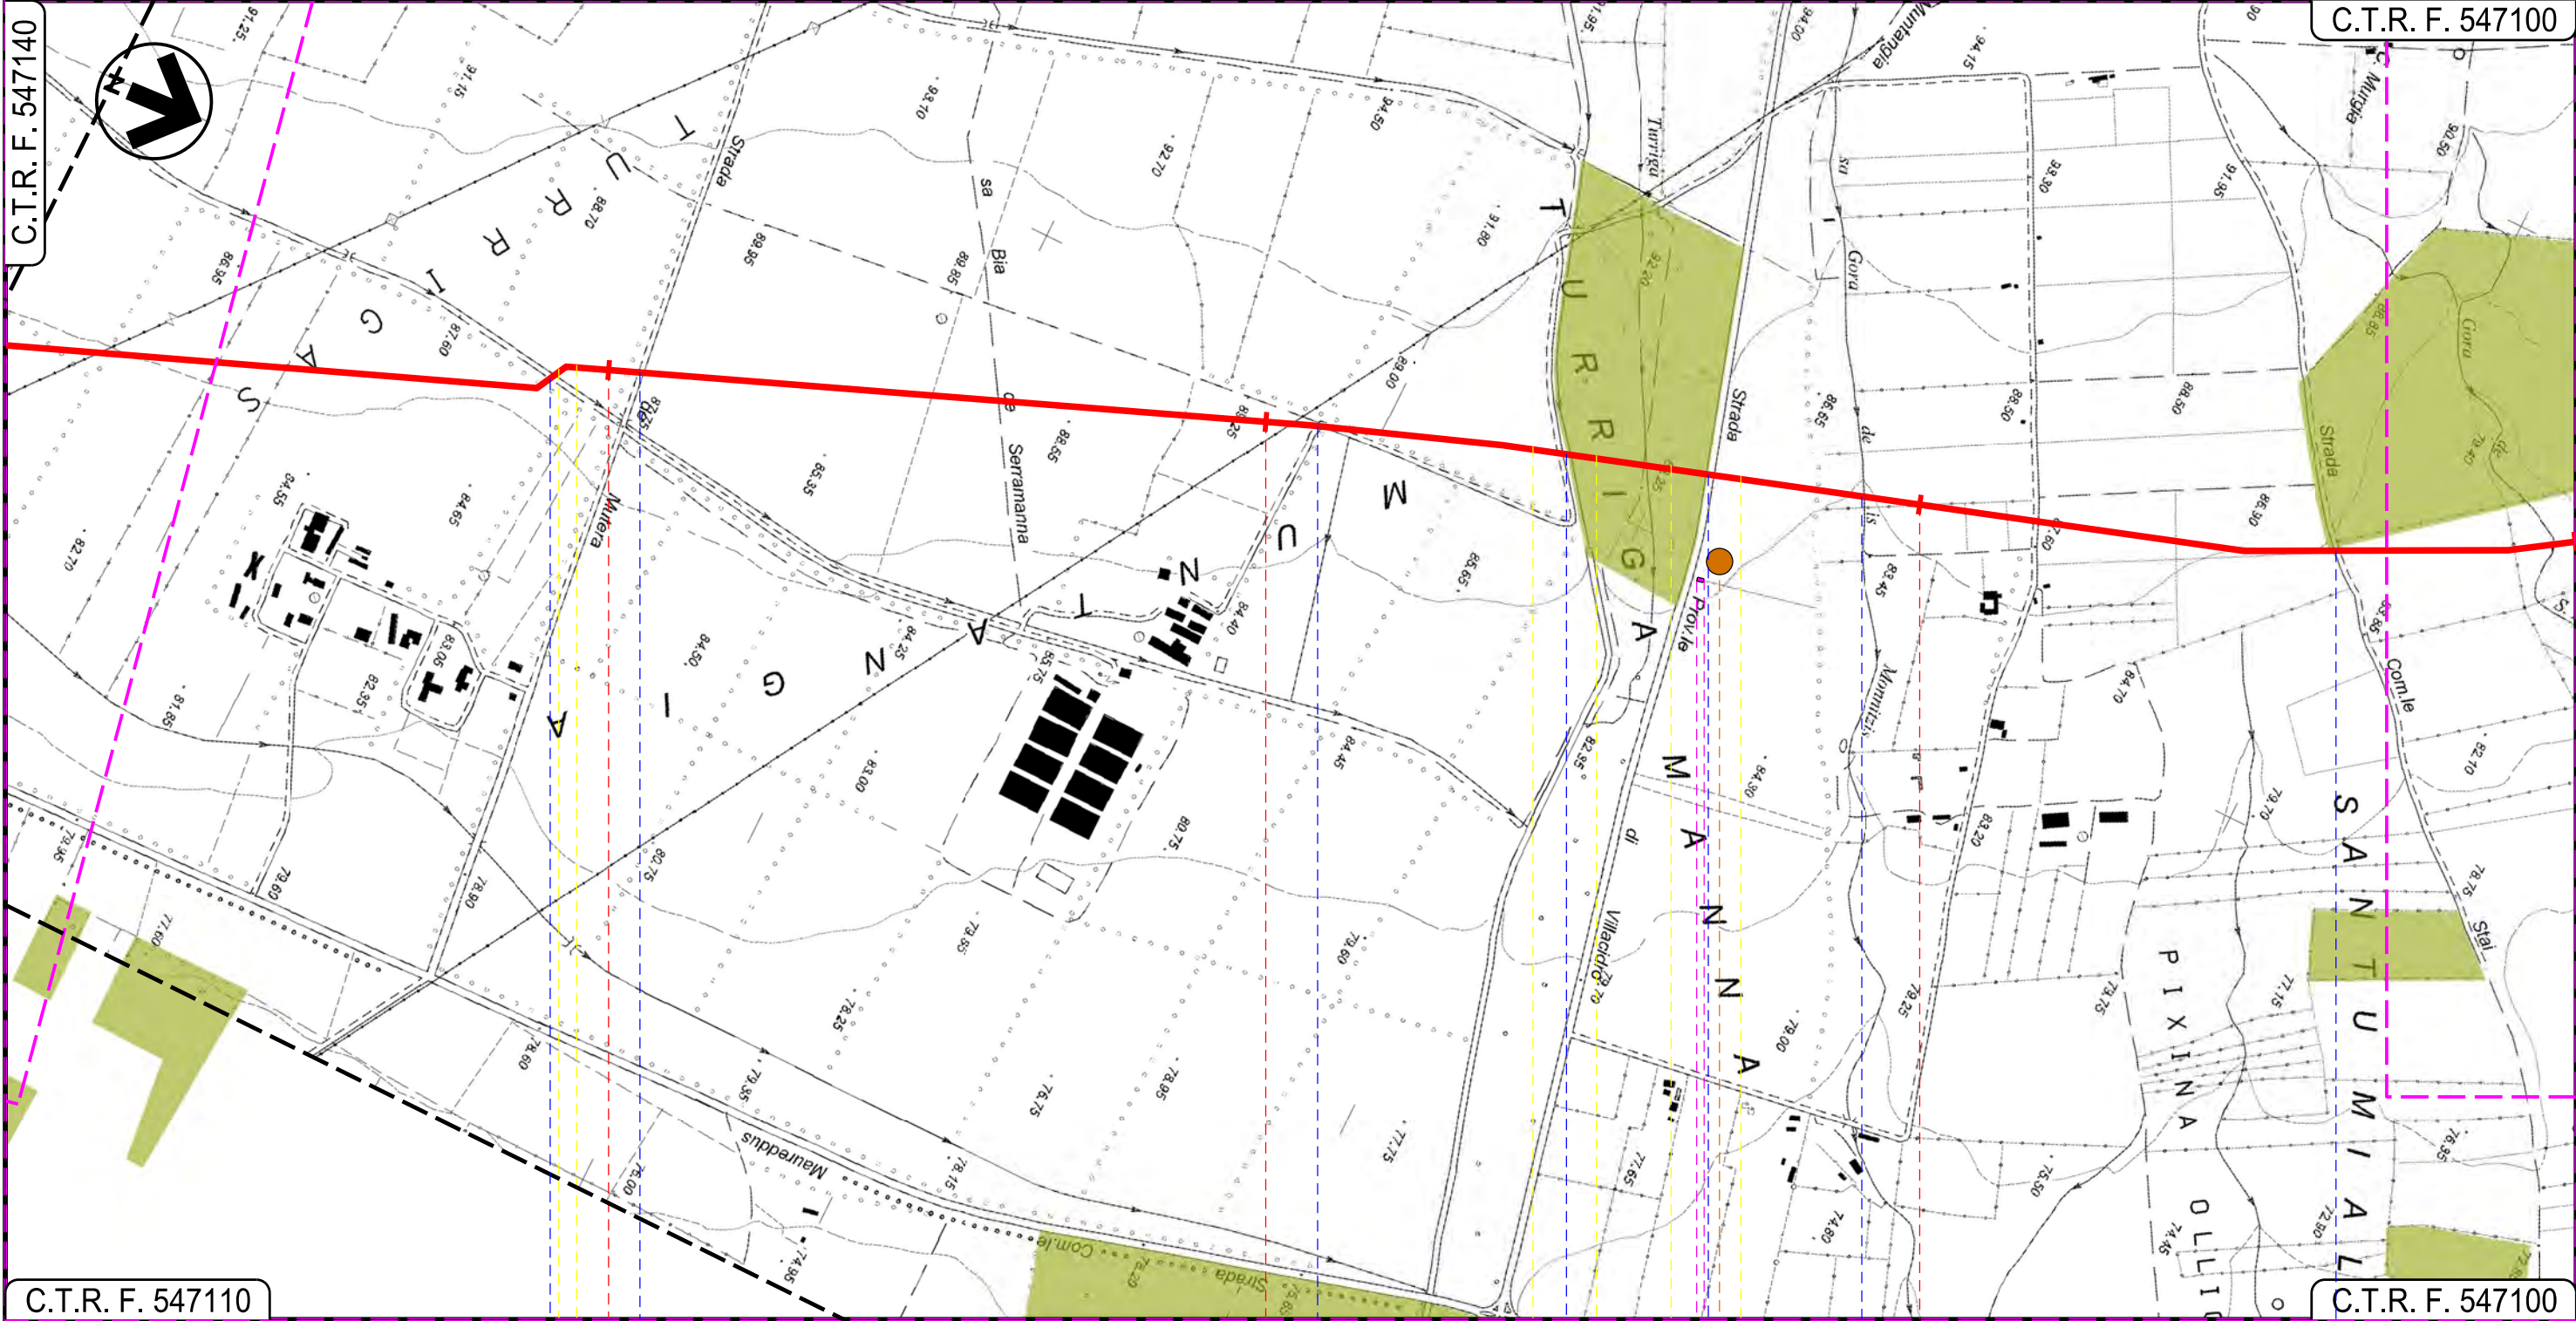

C.T.R. F. 547110


44


45

46

C.T.R. F. 547100

VILLACIDRO
SUD SARDEGNA

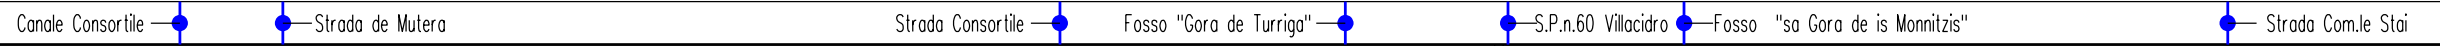
 Canale Consortile • Strada de Mutera • Strada Consortile • Fosso "Gora de Turriga" • S.P.n.60 Villacidro • Fosso "sa Gora de is Monnitzis" • Strada Com.le Stai

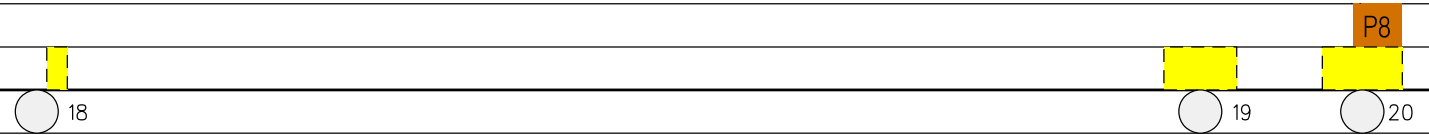

Progetto:

METANIZZAZIONE SARDEGNA
MET. CAGLIARI - PALMAS ARBOREA
DN 650 (26") DP 75 bar


STRUMENTI DI TUTELA E PIANIFICAZIONE REGIONALI

0	31/03/2017	EMISSIONE	F. CRISTOFARO	C. CASATI	V. FORLIVESTI G. GIOVANNINI
INDICE	DATA	REVISIONI	ELABORATO	VERIFICATO	APPROVATO
 SNAM RETE GAS			 TechnipFMC Rif TPIDL: 073670-010-DW-3252-103 TECHNIP ITALY DIREZIONE LAVORI S.p.A.		
				PG-SR-101	
				Comm.	

Foglio
15
di 29
Scala
1:10000

C.T.R. F. 547100

C.T.R. F. 547060

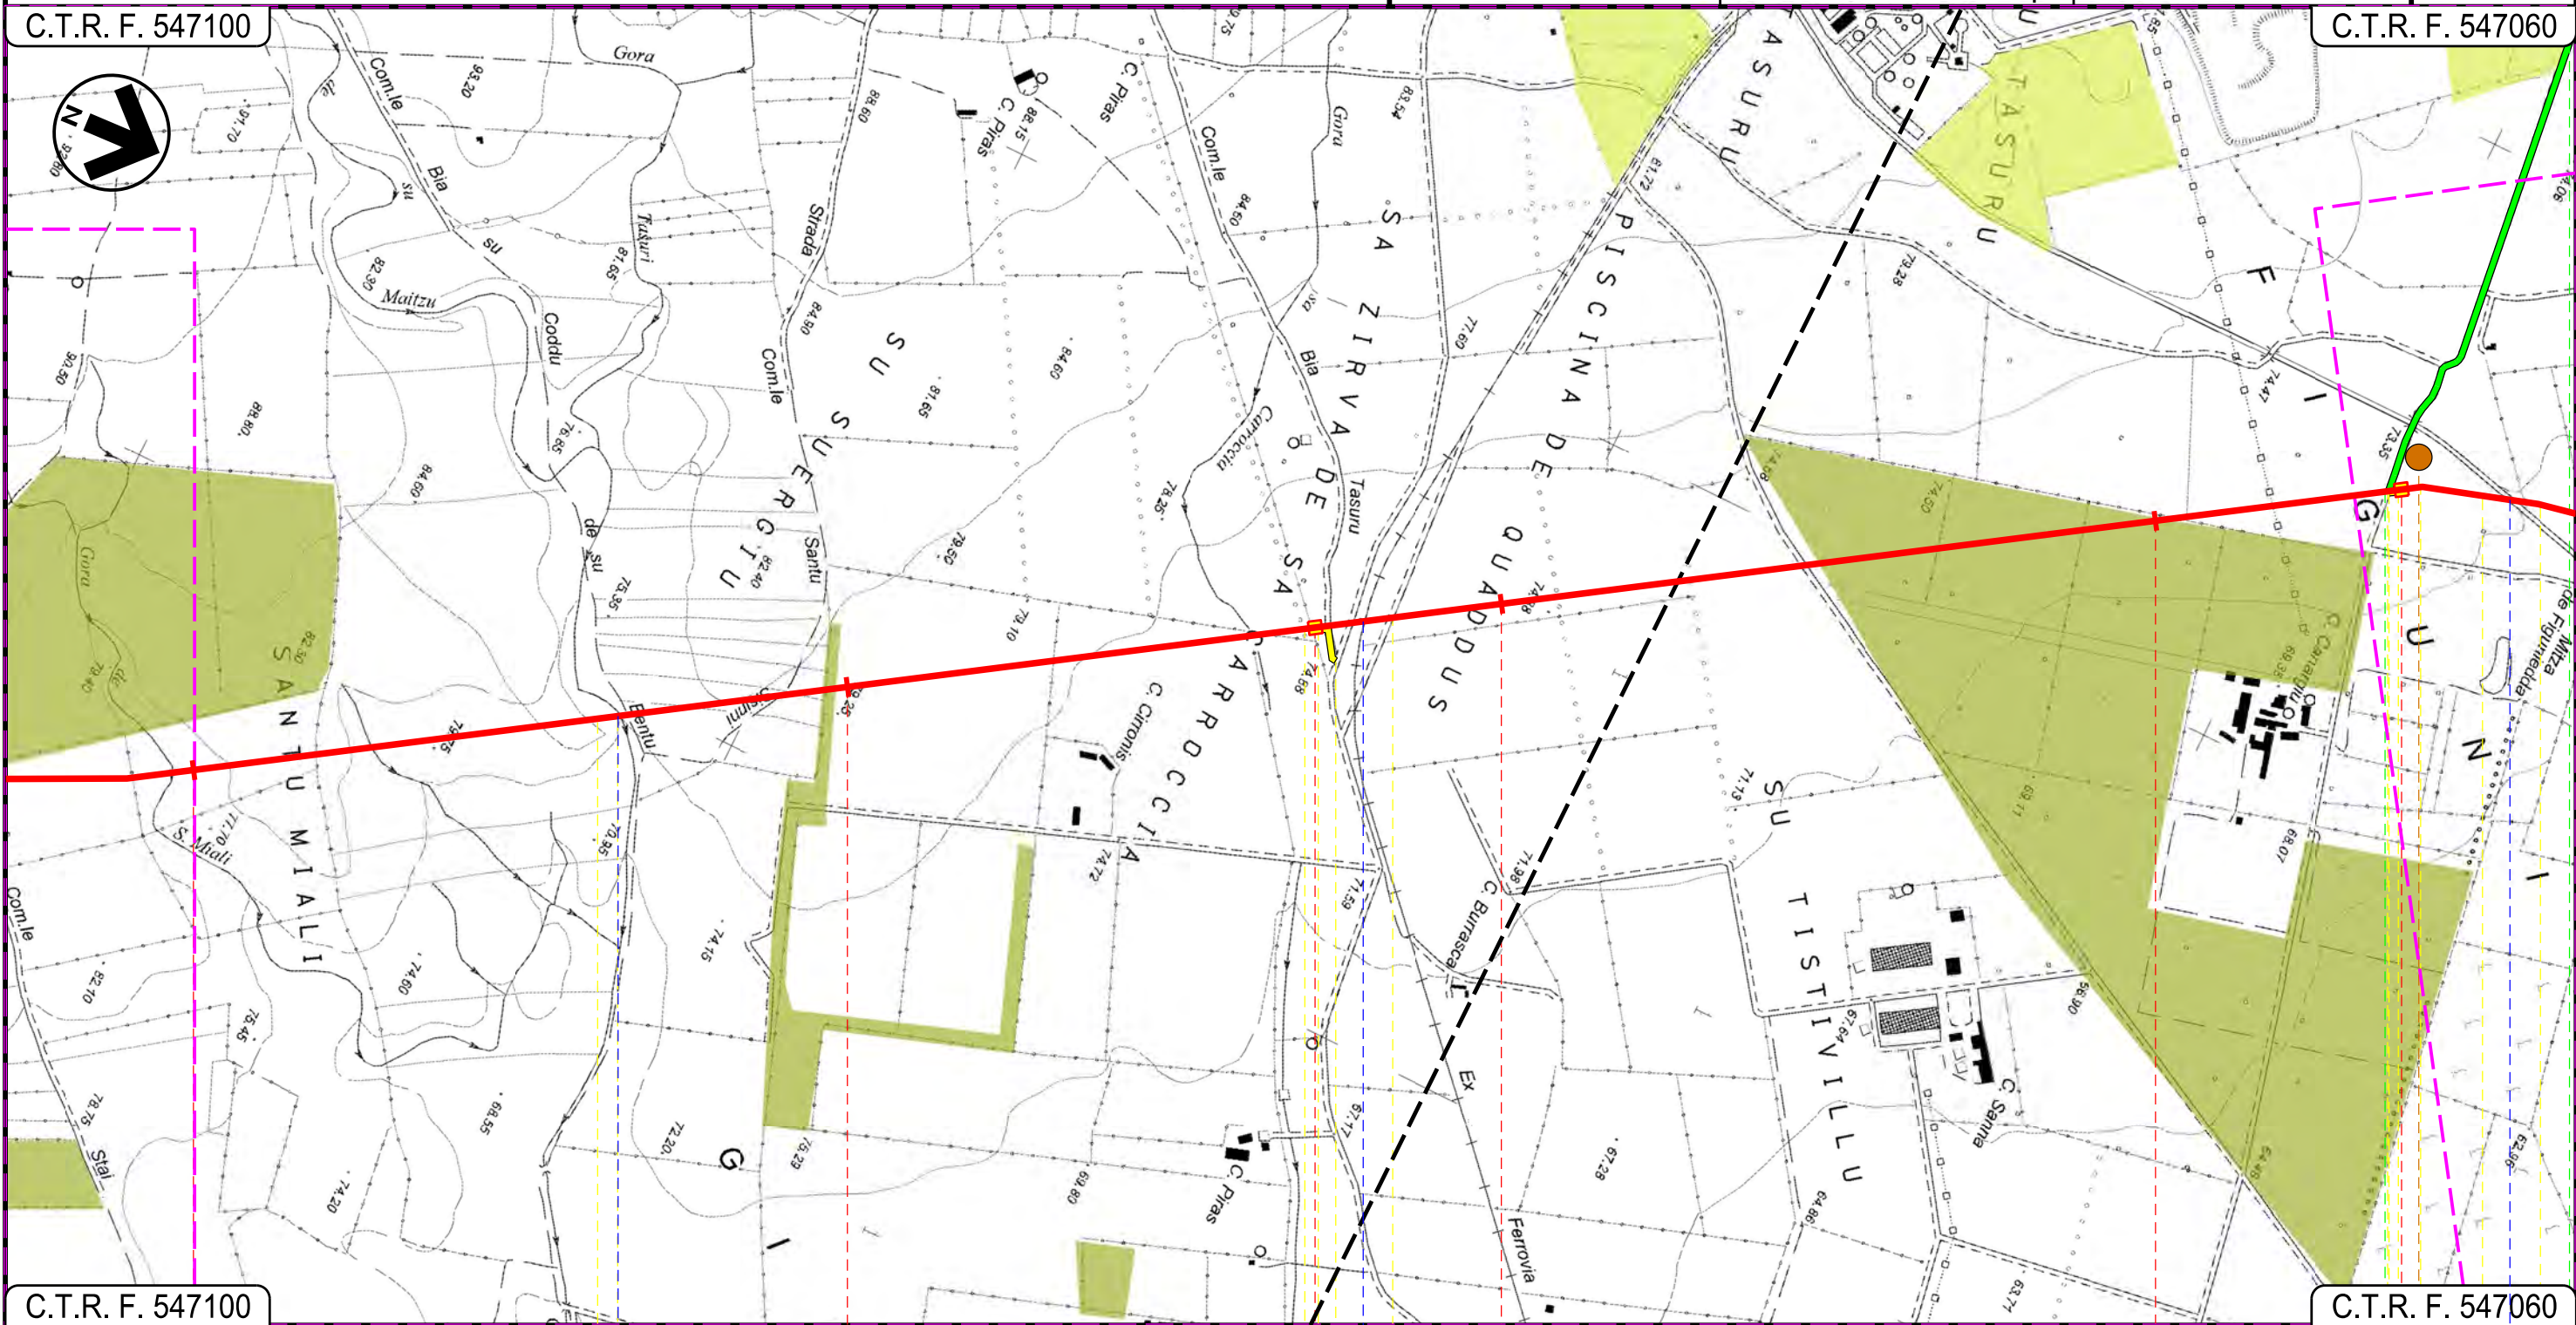

C.T.R. F. 547100

C.T.R. F. 547060

47

48

49

50

VILLACIDRO
SUD SARDEGNA

P.I.D.I. N 8

P.I.D.I. N 9

Gora de su Maitzu

F.S. Villacidro-Isili

Torrente Seddamus

P9

21

INTE

Progetto:

METANIZZAZIONE SARDEGNA
MET. CAGLIARI - PALMAS ARBOREA
DN 650 (26") DP 75 bar

STRUMENTI DI TUTELA E PIANIFICAZIONE REGIONALI

0	31/03/2017	EMISSIONE	F. CRISTOFARO	C. CASATI	V. FORLIVESTI G. GIOVANNINI
INDICE	DATA	REVISIONI	ELABORATO	VERIFICATO	APPROVATO
 SNAM RETE GAS			 TechnipFMC Rif TPIDL: 073670-010-DW-3252-103 TECHNIP ITALY DIREZIONE LAVORI S.p.A.		PG-SR-101 Comm.

Foglio
16
di 29
Scala
1:10000

C.T.R. F. 547060

C.T.R. F. 547060



C.T.R. F. 547060

C.T.R. F. 547060

VILLACIDRO

SAN GAVINO MONREALE
SUD SARDEGNA

P.I.D.I. N 9

● Torrente Seddamus

● Canale in cls

● Canale Rip. N.O.E.A.F.

● St. di servizio
canale
ripartitore N-O

● S.P. n.14 bis

● St. Comunale

● Riu S. Maria


P9

Progetto:

METANIZZAZIONE SARDEGNA
MET. CAGLIARI - PALMAS ARBOREA
DN 650 (26") DP 75 bar

0	31/03/2017	EMISSIONE	F. CRISTOFARO	C. CASATI	V. FORLIVESI G. GIOVANNINI
INDICE	DATA	REVISIONI	ELABORATO	VERIFICATO	APPROVATO
 SNAM RETE GAS			 TechnipFMC Rif TPIDL: 073670-010-DW-3252-103 TECHNIP ITALY DIREZIONE LAVORI S.p.A.		
PG-SR-101					Foglio 17 di 29
Comm.					Scala 1:10000

STRUMENTI DI TUTELA E PIANIFICAZIONE REGIONALI

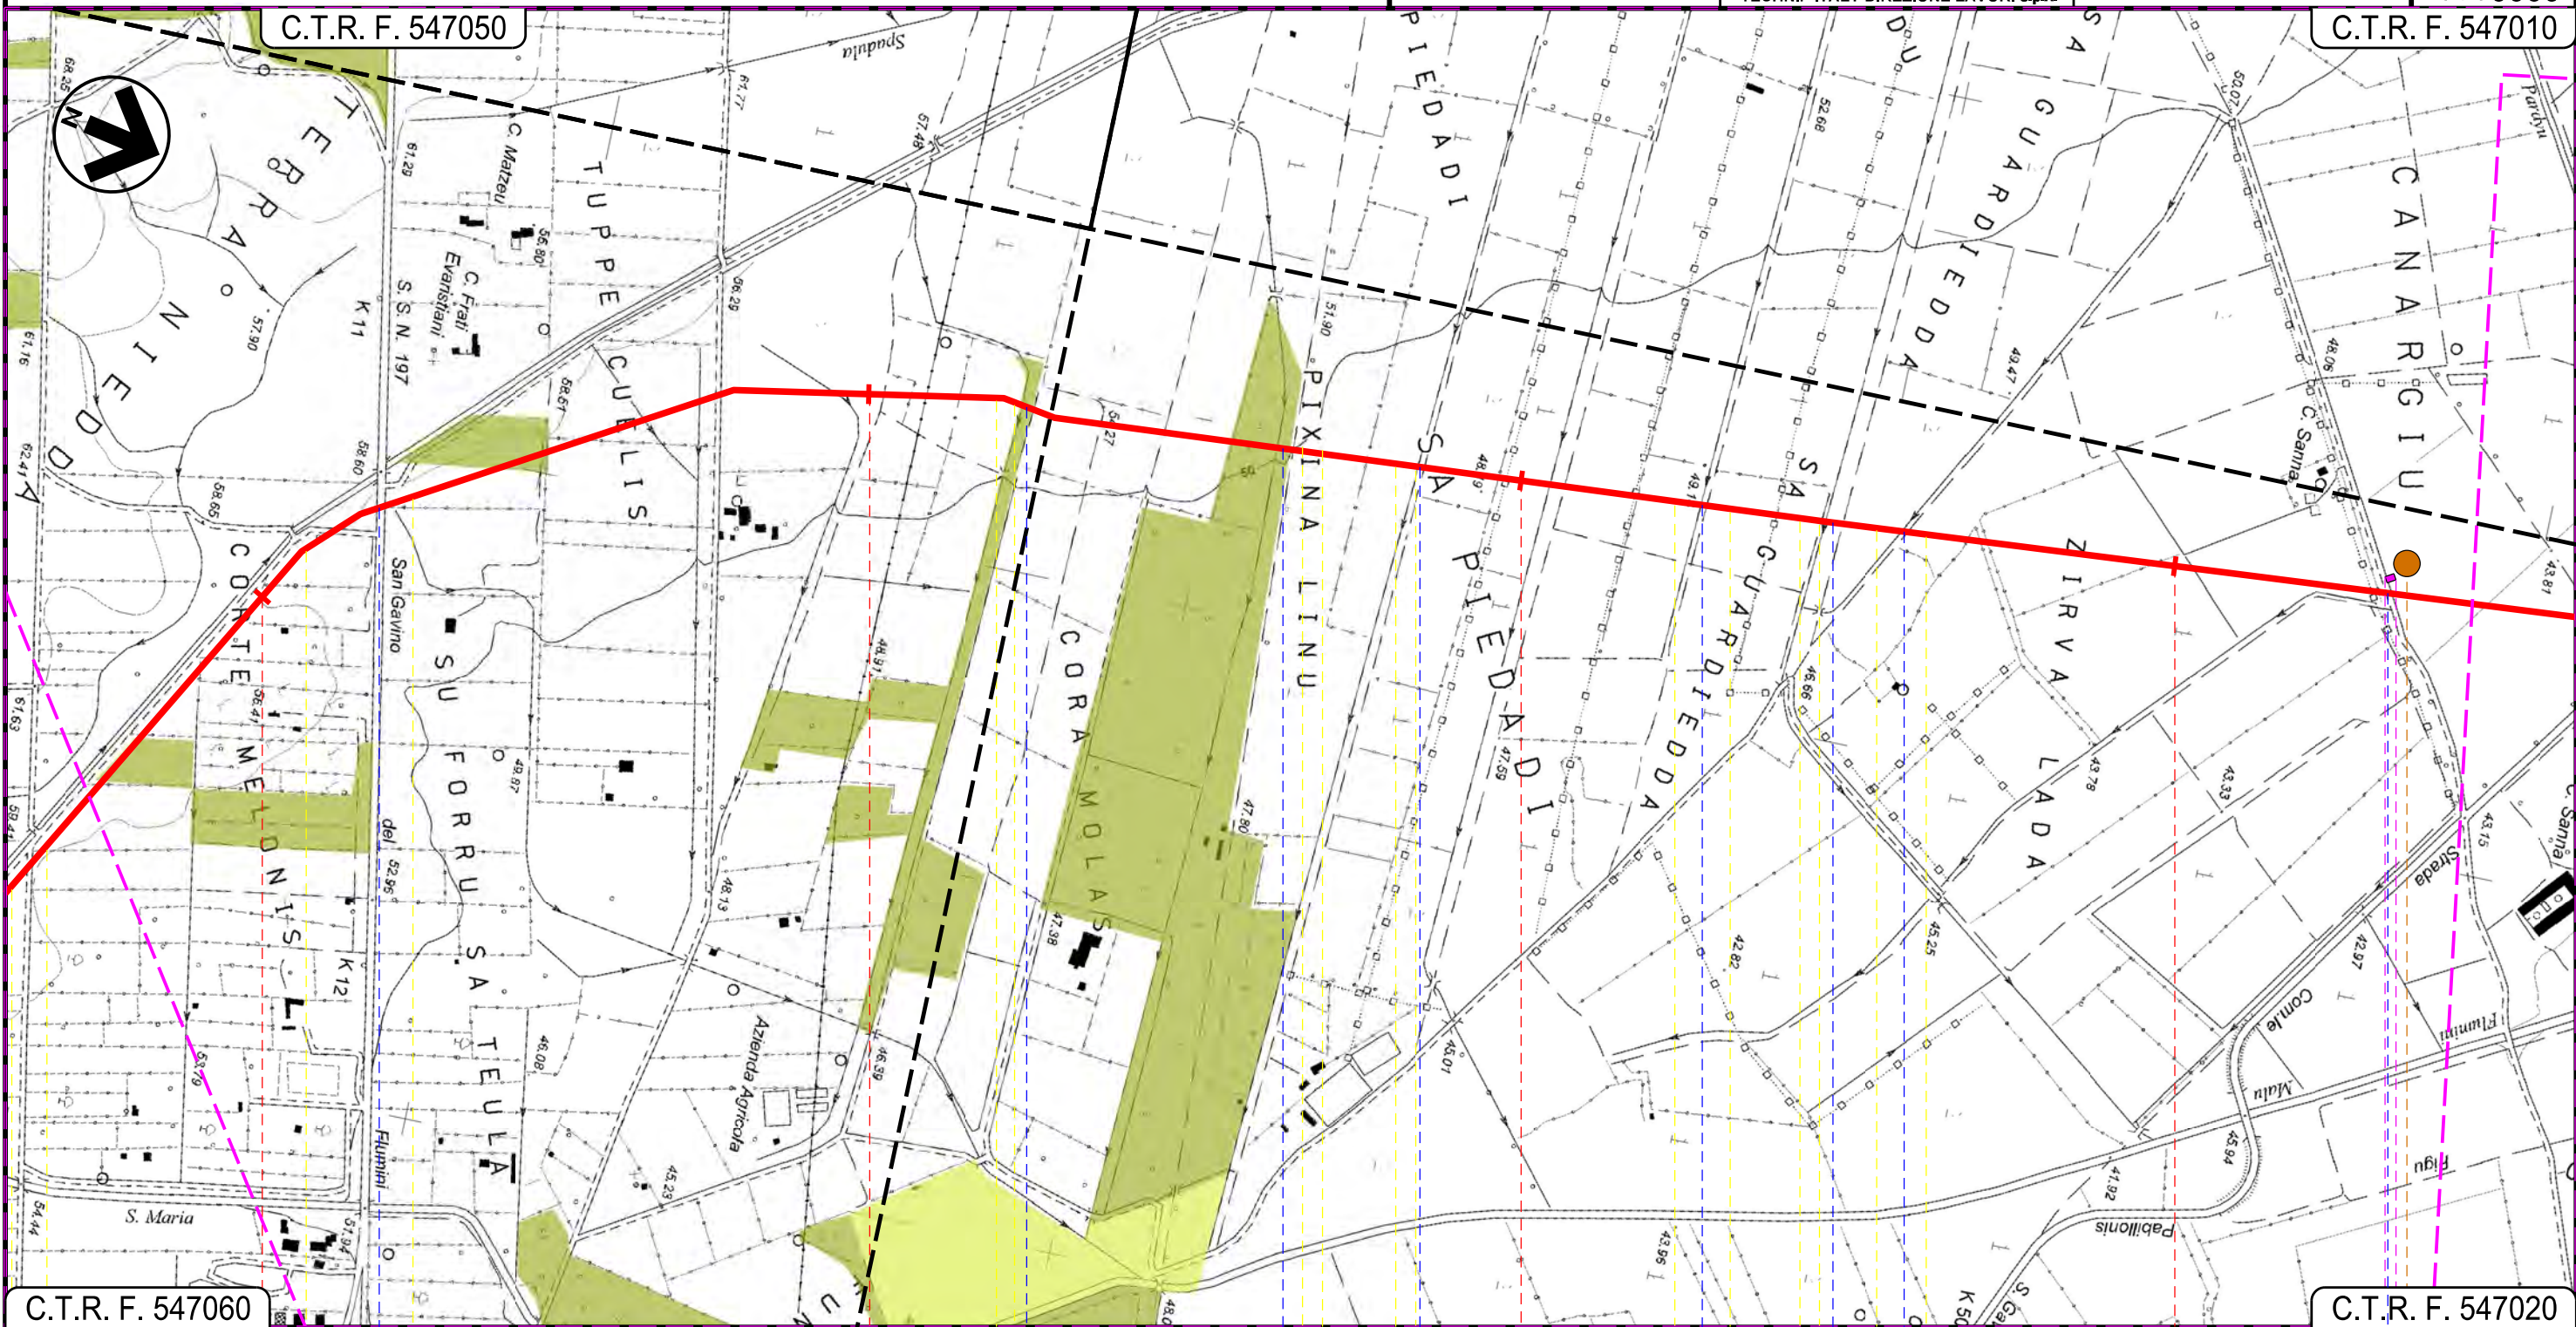

SAN GAVINO MONREALE
SUD SARDEGNA

S.S. 197

Canale

Fosso

Fosso

Fosso

Fosso

Strada asfaltata

P10

22

23

24

25

26

27

INTE

Progetto:

METANIZZAZIONE SARDEGNA
MET. CAGLIARI - PALMAS ARBOREA
DN 650 (26") DP 75 bar


0	31/03/2017	EMISSIONE	F. CRISTOFARO	C. CASATI	V. FORLIVESTI G. GIOVANNINI
INDICE	DATA	REVISIONI	ELABORATO	VERIFICATO	APPROVATO
 SNAM RETE GAS			 TechnipFMC Rif TPIDL: 073670-010-DW-3252-103 TECHNIP ITALY DIREZIONE LAVORI S.p.A.		
			PG-SR-101		
			Comm.		

Foglio
18
di 29
Scala
1:10000

STRUMENTI DI TUTELA E PIANIFICAZIONE REGIONALI

C.T.R. F. 547010

C.T.R. F. 539130

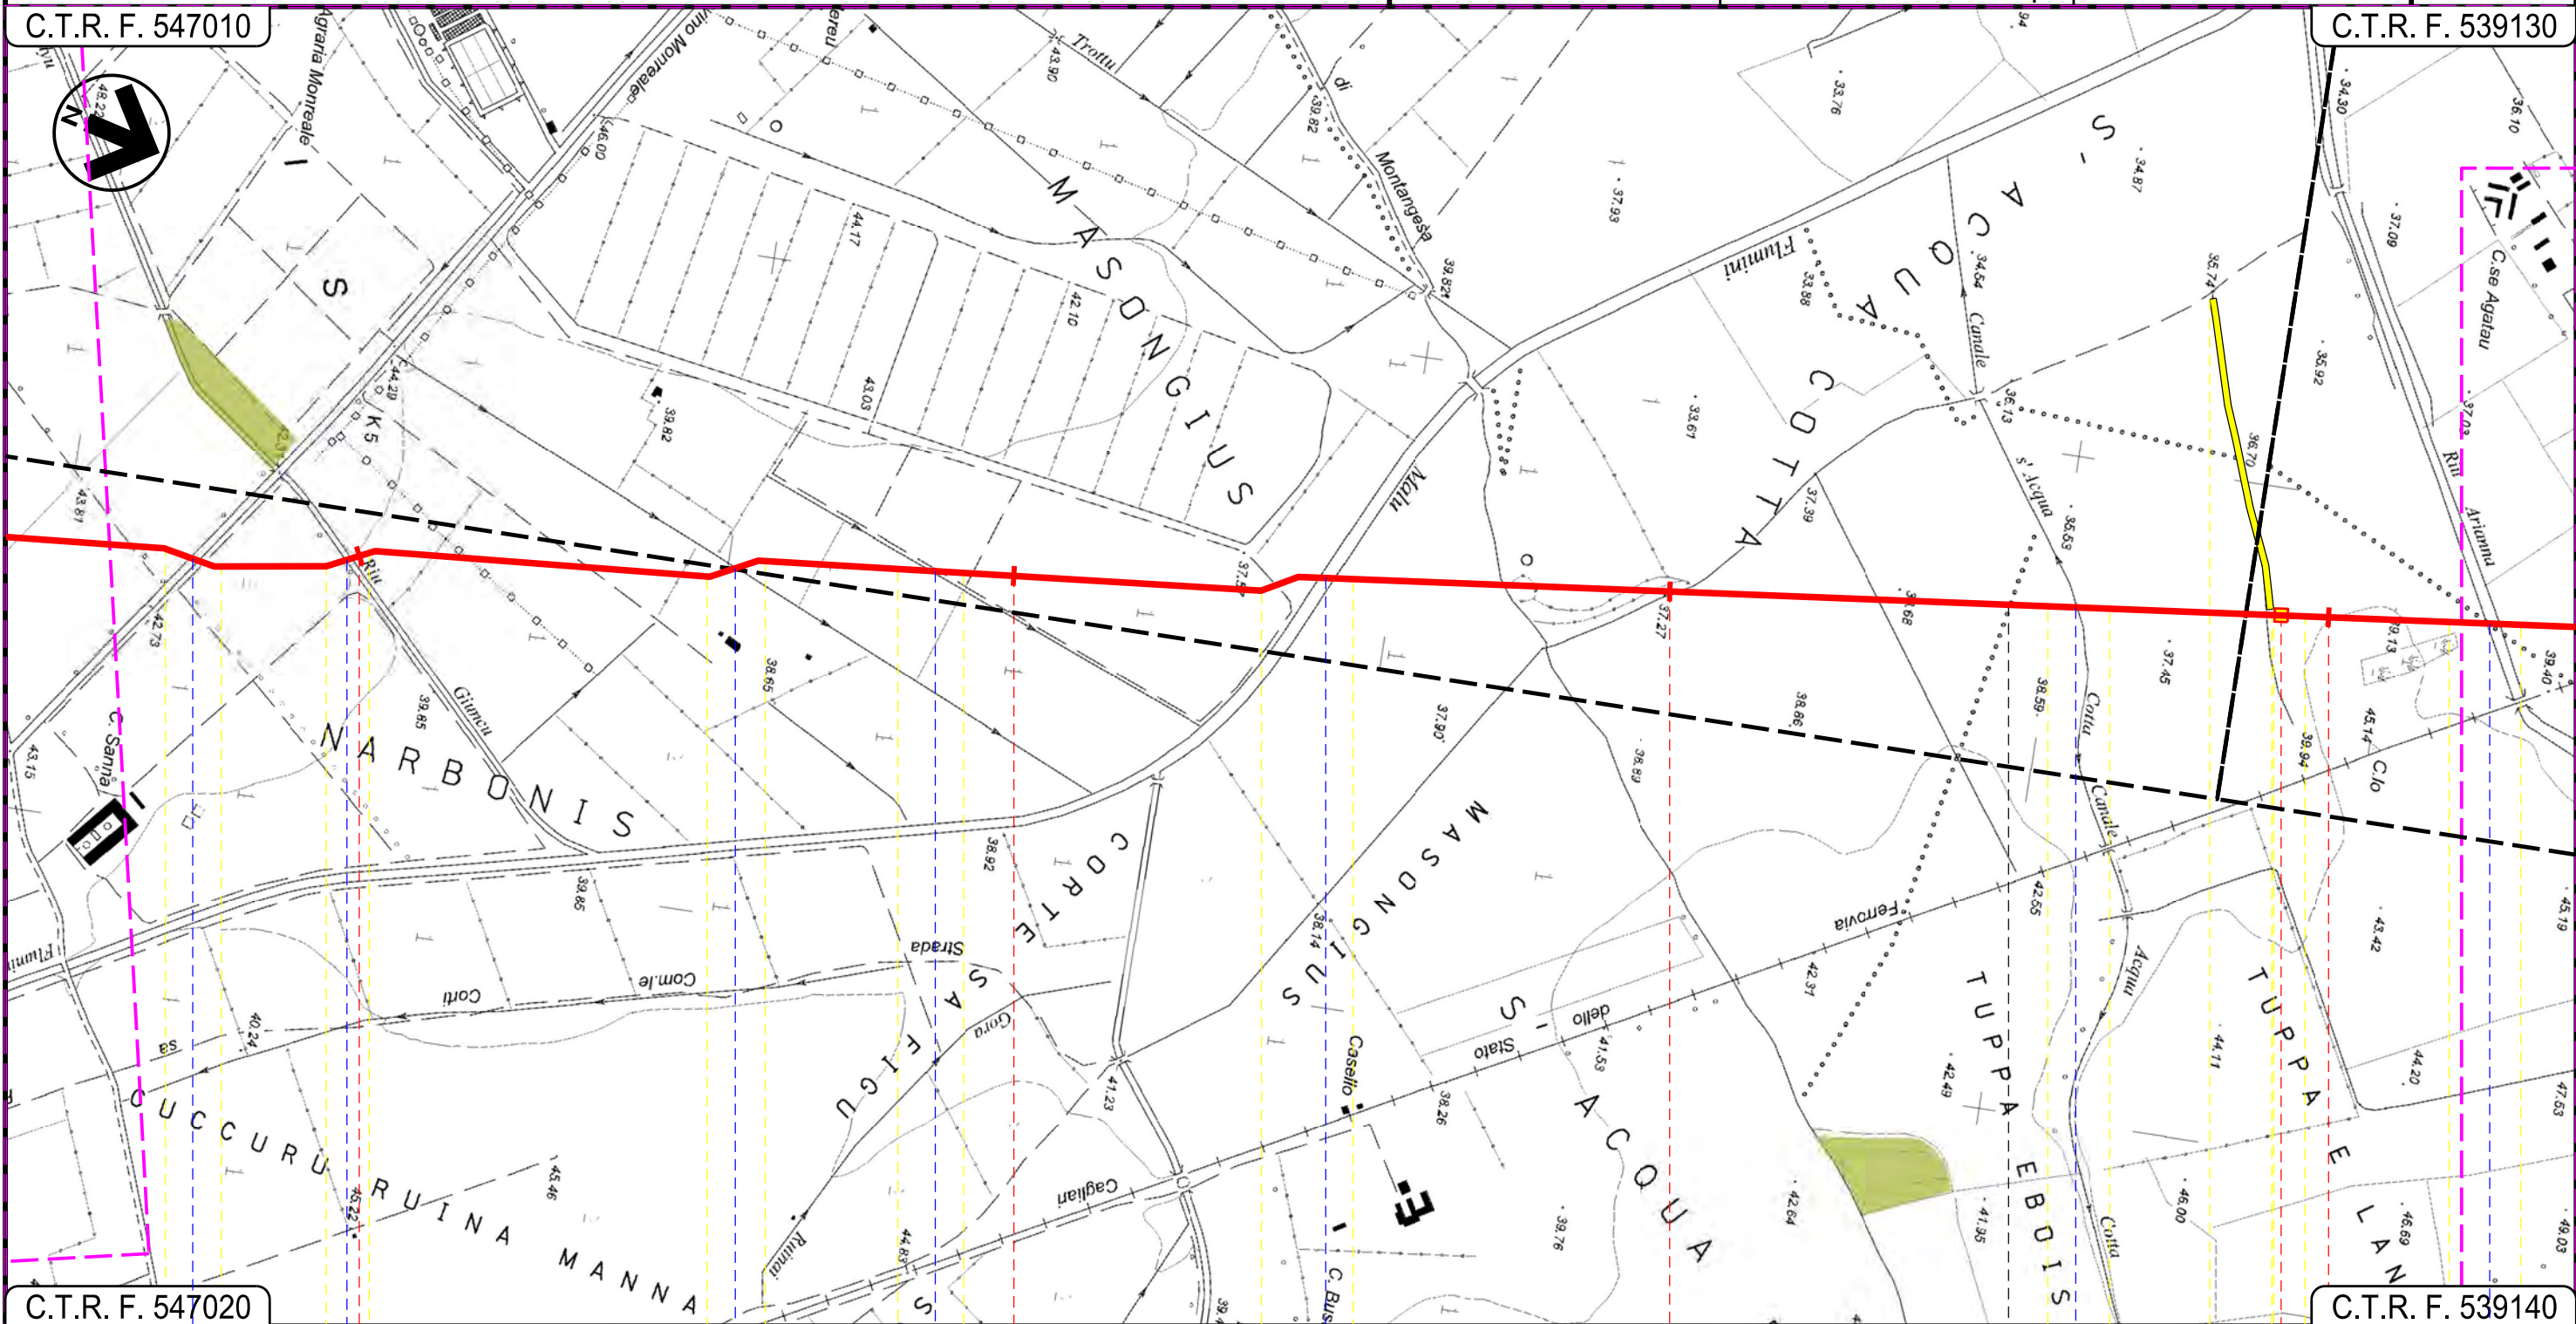

C.T.R. F. 547020

C.T.R. F. 539140

59

60

61

62

SAN GAVINO MONREALE
SUD SARDEGNA

SARDARA



INTE

C. 172500 FrM

DOCUMENTO DI PROPRIETA' Snam Rete Gas. LA SOCIETA' TUTELERA' I PROPRI DIRITTI IN SEDE CIVILE E PENALE A TERMINI DI LEGGE.

Progetto:

METANIZZAZIONE SARDEGNA
MET. CAGLIARI – PALMAS ARBOREA
DN 650 (26") DP 75 bar


STRUMENTI DI TUTELA E PIANIFICAZIONE REGIONALI

0	31/03/2017	EMISSIONE	F. CRISTOFARO	C. CASATI	V.FORLIVESTI G.GIOVANNINI
INDICE	DATA	REVISIONI	ELABORATO	VERIFICATO	APPROVATO
 SNAM RETE GAS			 TechnipFMC Rif TPIDL: 073670-010-DW-3252-103 TECHNIP ITALY DIREZIONE LAVORI Sp.A.		
				PG-SR-101	
				Comm.	

Foglio
19
di 29
Scala
1:10000

C.T.R. F. 539130

C.T.R. F. 539130

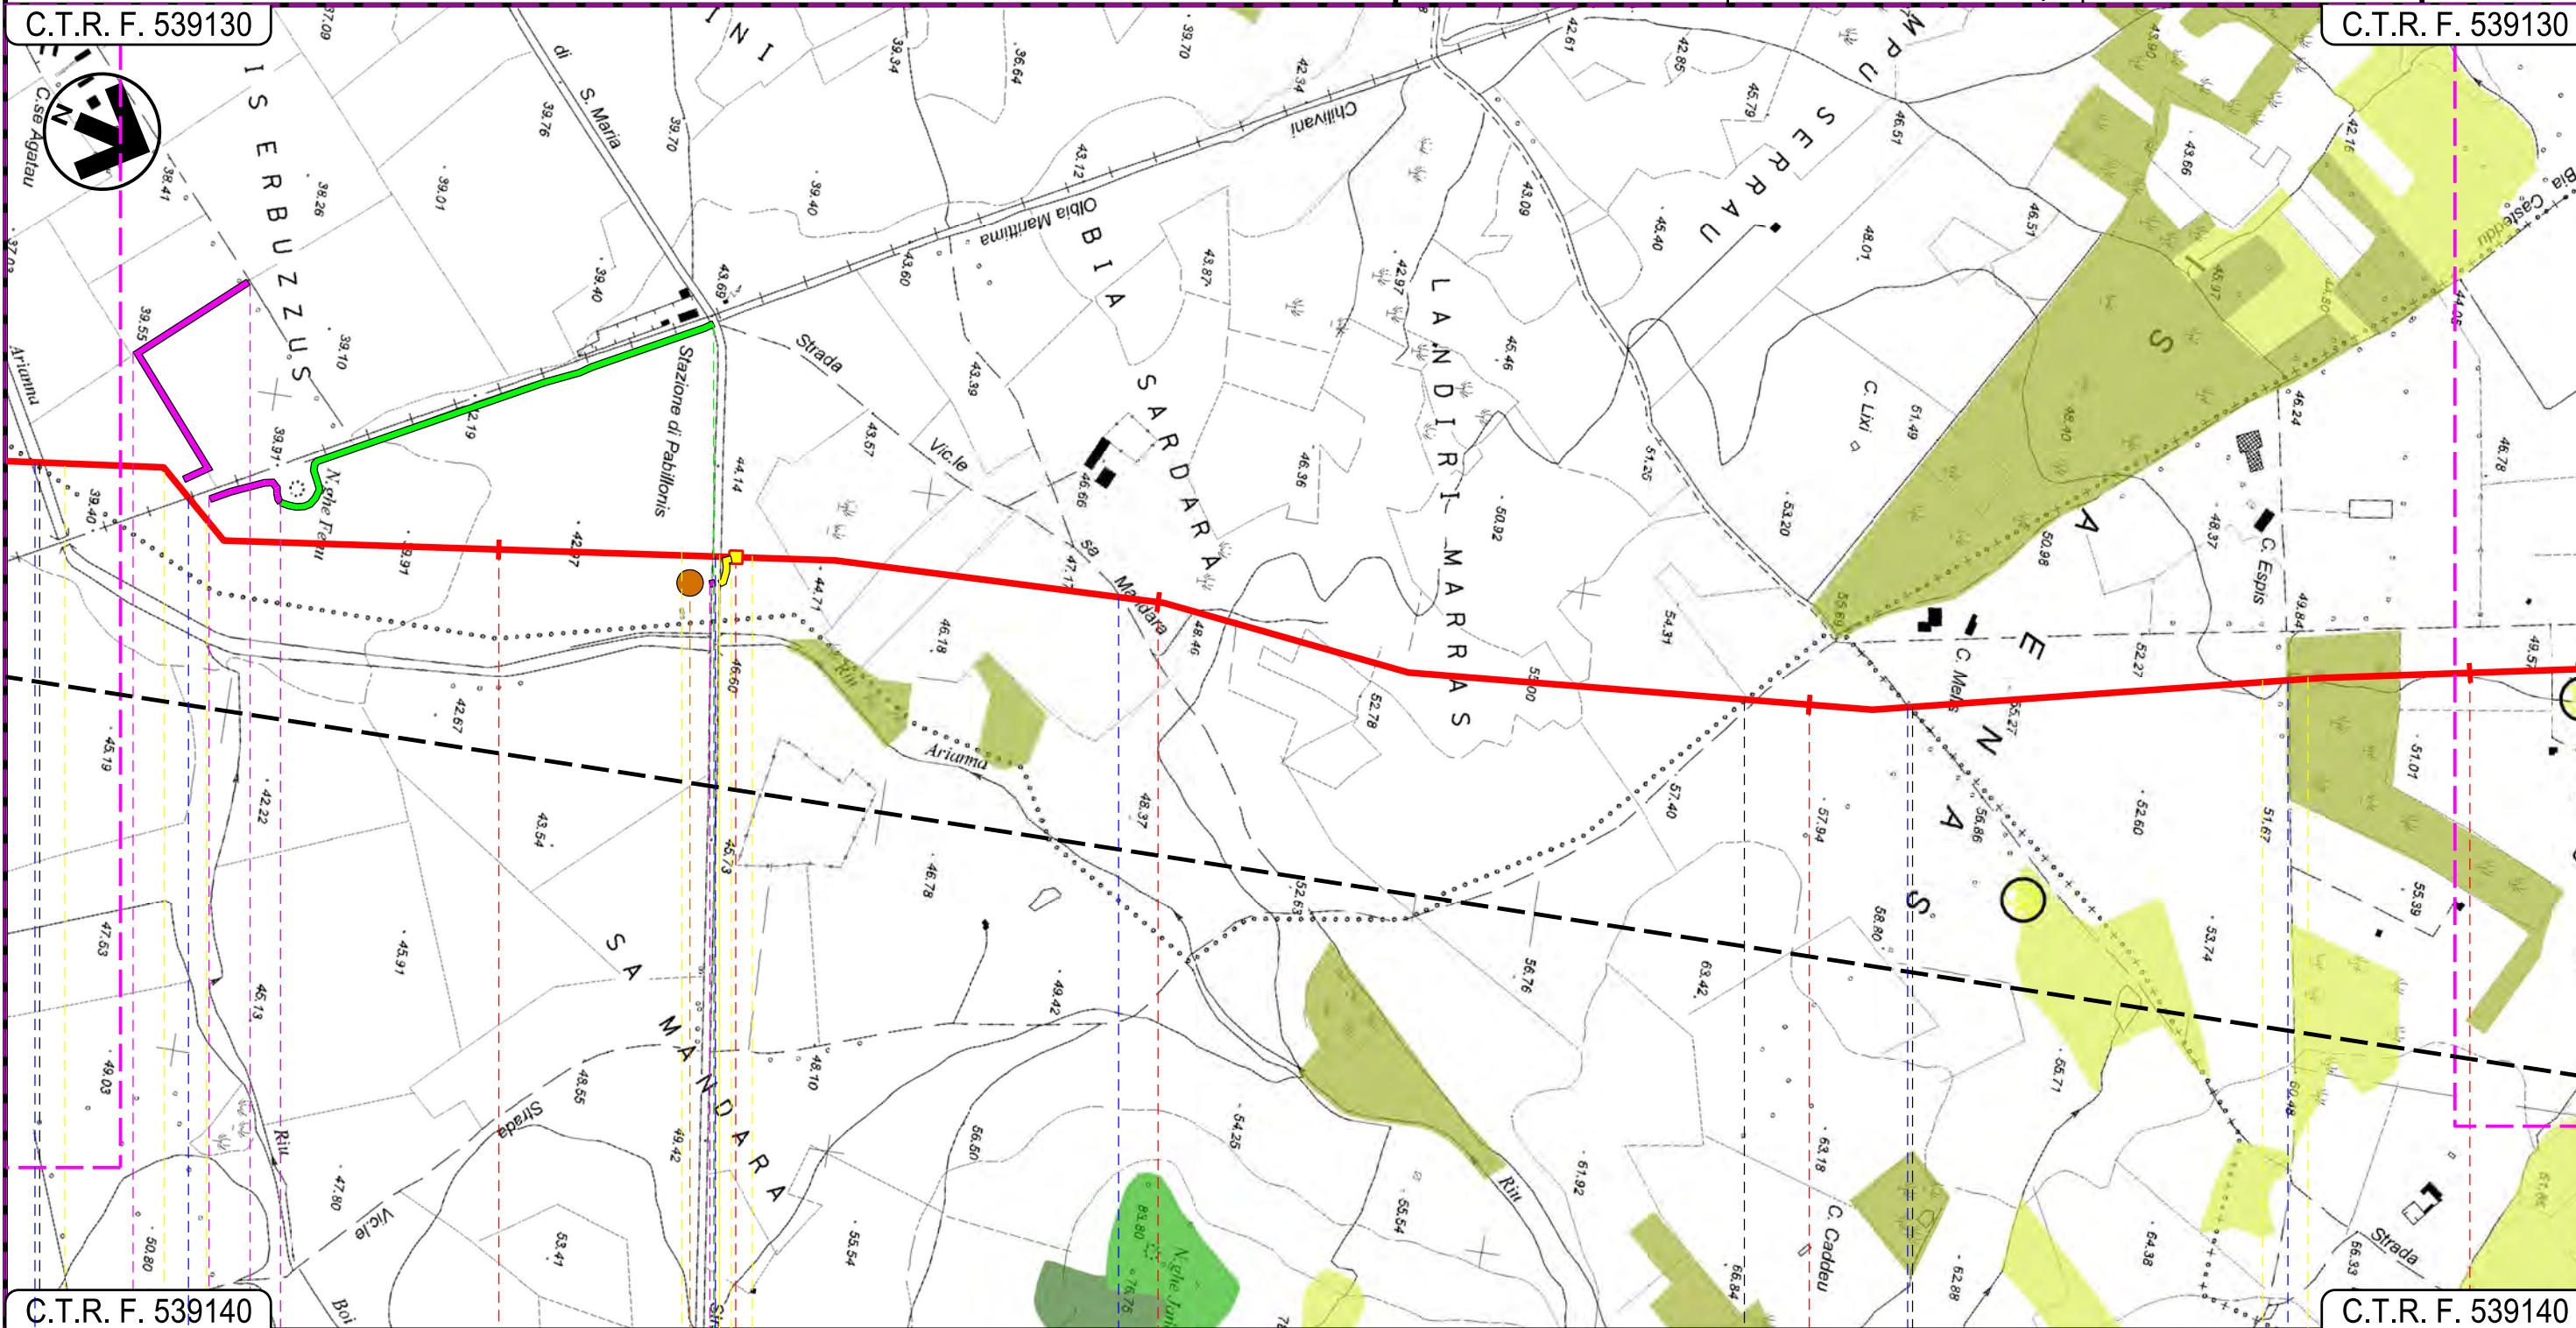

C.T.R. F. 539140

C.T.R. F. 539140

63

64

65

66

● SARDARA	PABILLONIS SUD SARDEGNA	SARDARA	MOGORO ORISTANO
-----------	----------------------------	---------	--------------------



Progetto:

METANIZZAZIONE SARDEGNA
MET. CAGLIARI – PALMAS ARBOREA
DN 650 (26") DP 75 bar


STRUMENTI DI TUTELA E PIANIFICAZIONE REGIONALI

0	31/03/2017	EMISSIONE	F. CRISTOFARO	C. CASATI	V. FORLIVESTI G. GIOVANNINI
INDICE	DATA	REVISIONI	ELABORATO	VERIFICATO	APPROVATO
 SNAM RETE GAS			 TechnipFMC Rif TPIDL: 073670-010-DW-3252-103 TECHNIP ITALY DIREZIONE LAVORI S.p.A.		
				PG-SR-101	
				Comm.	

Foglio
20
di 29
Scala
1:10000

C.T.R. F. 539130

C.T.R. F. 539090

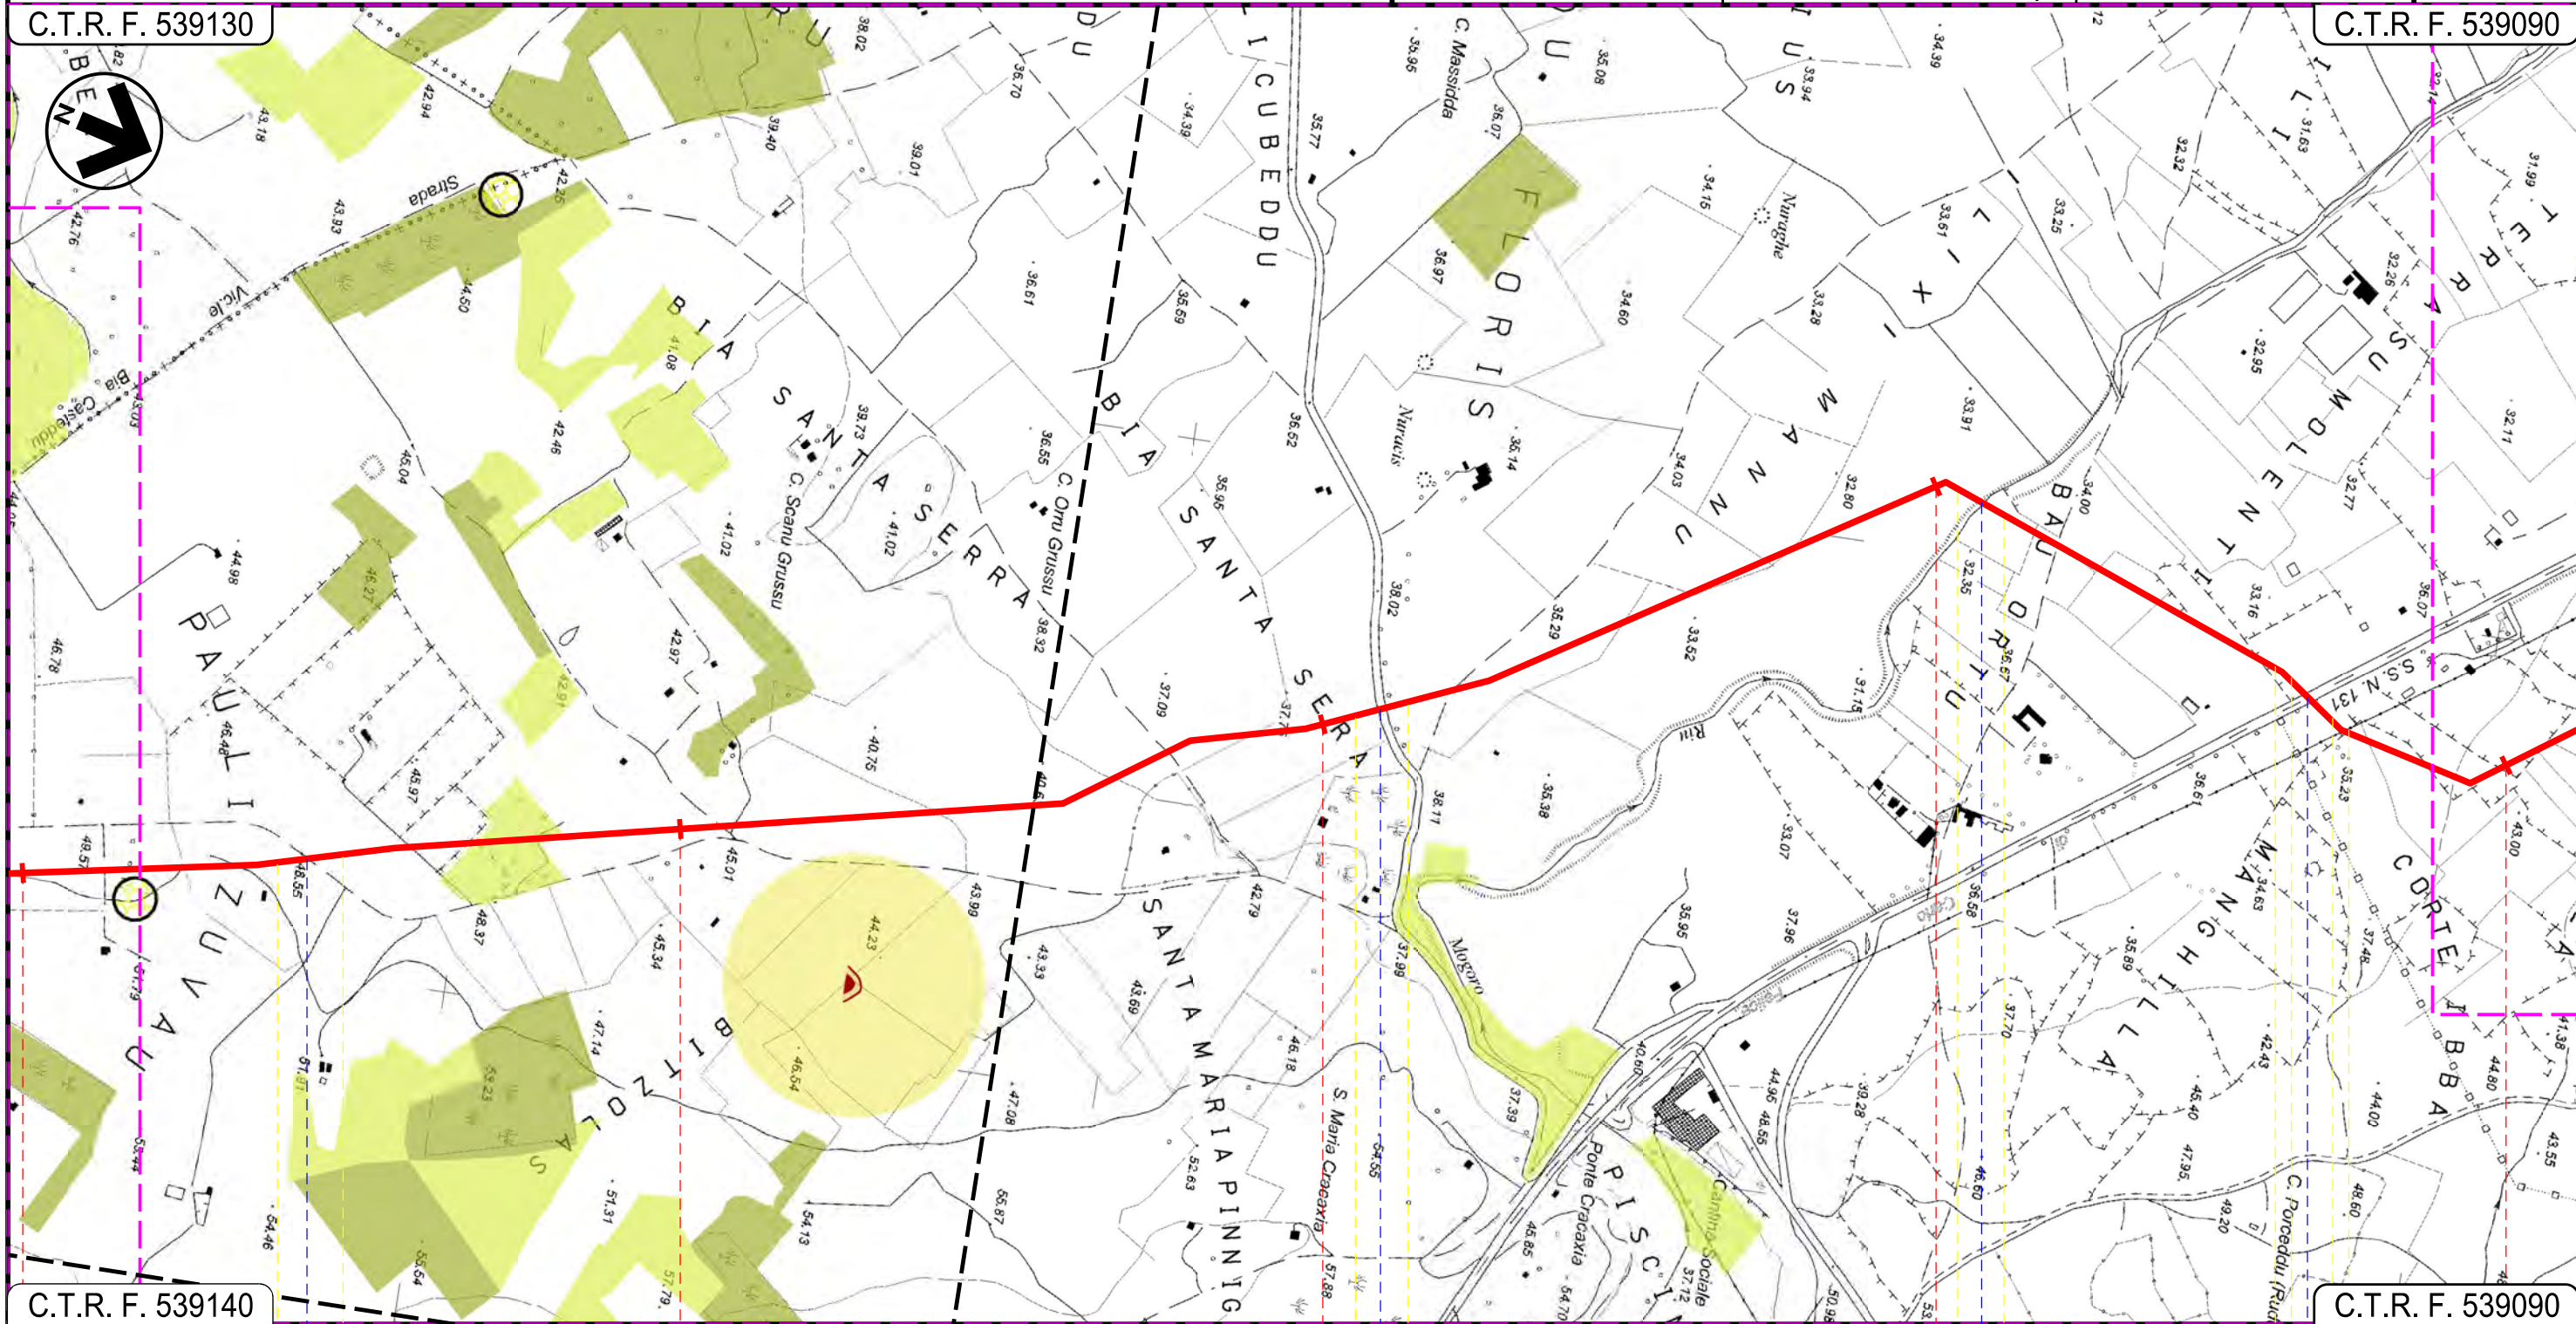

66 67 68 69 70

MOGORO
ORISTANO

Strada Asfaltata

S.P. 98

Canale Riu Mogoro

S.S. 131

33

INTE

Progetto:

METANIZZAZIONE SARDEGNA
MET. CAGLIARI – PALMAS ARBOREA
DN 650 (26") DP 75 bar


STRUMENTI DI TUTELA E PIANIFICAZIONE REGIONALI

0	31/03/2017	EMISSIONE	F. CRISTOFARO	C. CASATI	V. FORLIVESI G. GIOVANNINI
INDICE	DATA	REVISIONI	ELABORATO	VERIFICATO	APPROVATO
 SNAM RETE GAS			 TechnipFMC Rif TPIDL: 073670-010-DW-3252-103 TECHNIP ITALY DIREZIONE LAVORI Sp.A.		
				PG-SR-101	
				Comm.	

Foglio
21
di 29
Scala
1:10000

C.T.R. F. 539090

C.T.R. F. 539050

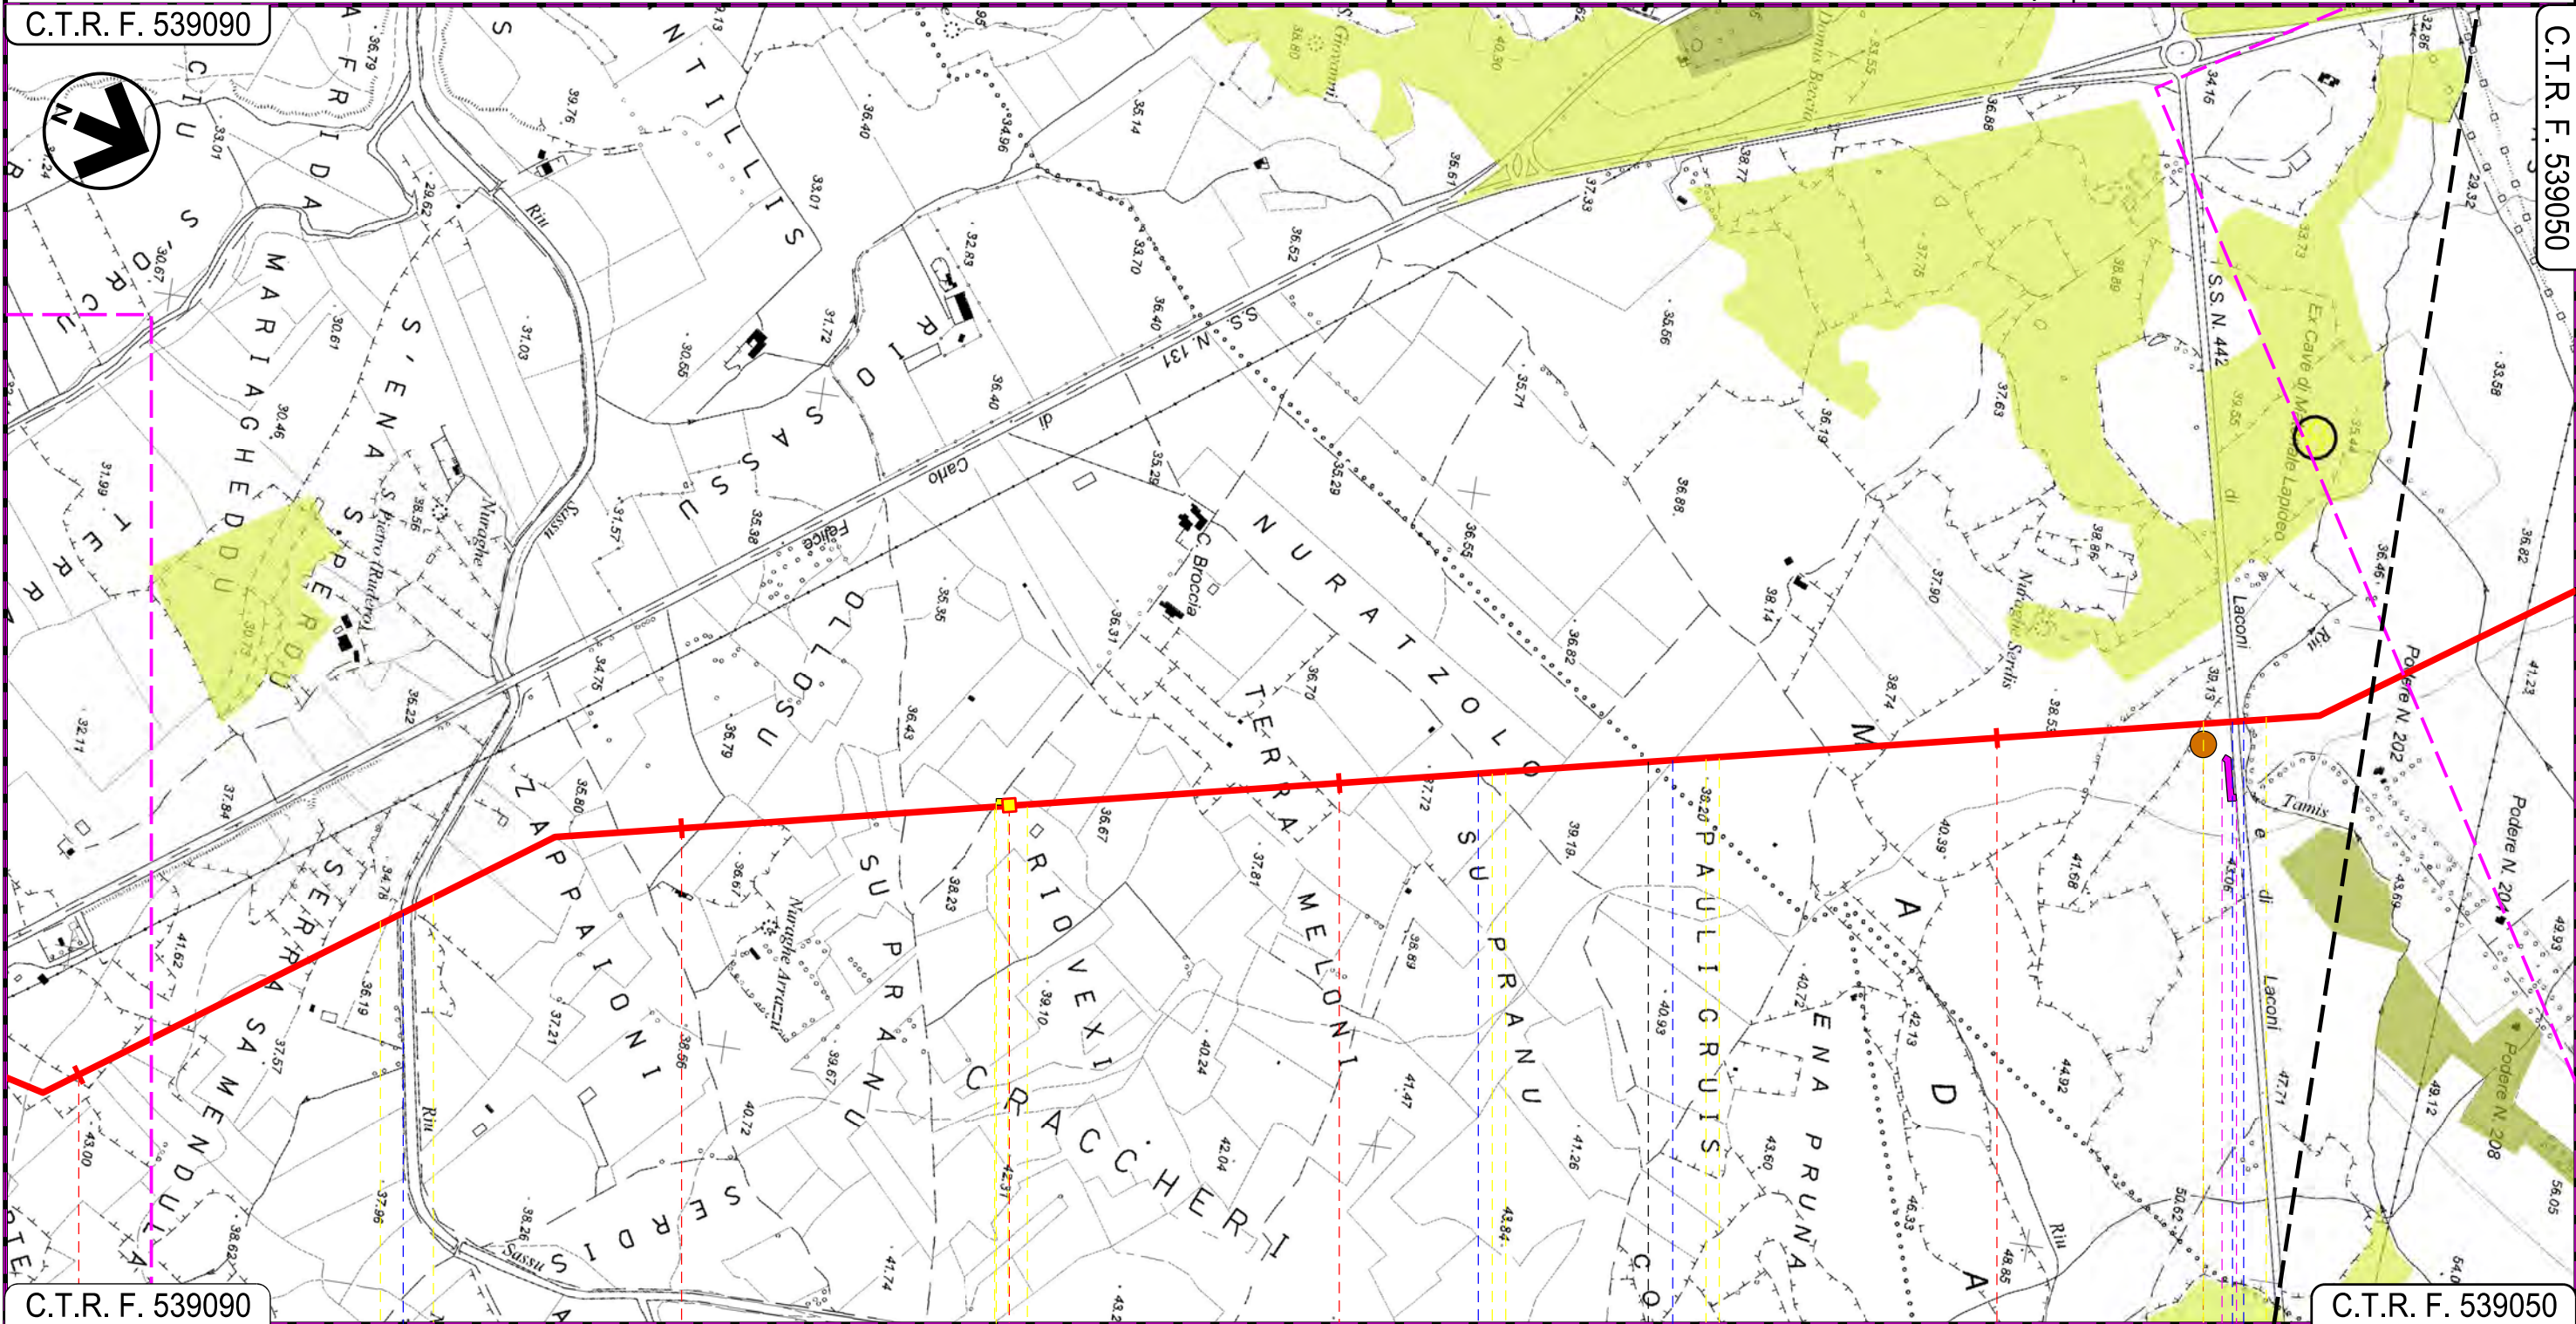

C.T.R. F. 539090

C.T.R. F. 539050

70

71

72

73

MOGORO
ORISTANO

URAS

P.I.D. N 12

Torrente Riu Sassu

Fosso in terra

S.S. N. 442 Riu Tamis

P12

34

35

Progetto:

METANIZZAZIONE SARDEGNA
MET. CAGLIARI – PALMAS ARBOREA
DN 650 (26") DP 75 bar


0	31/03/2017	EMISSIONE	F. CRISTOFARO	C. CASATI	V. FORLIVESTI G. GIOVANNINI
INDICE	DATA	REVISIONI	ELABORATO	VERIFICATO	APPROVATO
 SNAM RETE GAS			 TechnipFMC Rif TPIDL: 073670-010-DW-3252-103 TECHNIP ITALY DIREZIONE LAVORI S.p.A.		
			PG-SR-101		
			Comm.		

Foglio
22
di 29
Scala
1:10000

STRUMENTI DI TUTELA E PIANIFICAZIONE REGIONALI

C.T.R. F. 539090

C.T.R. F. 539050

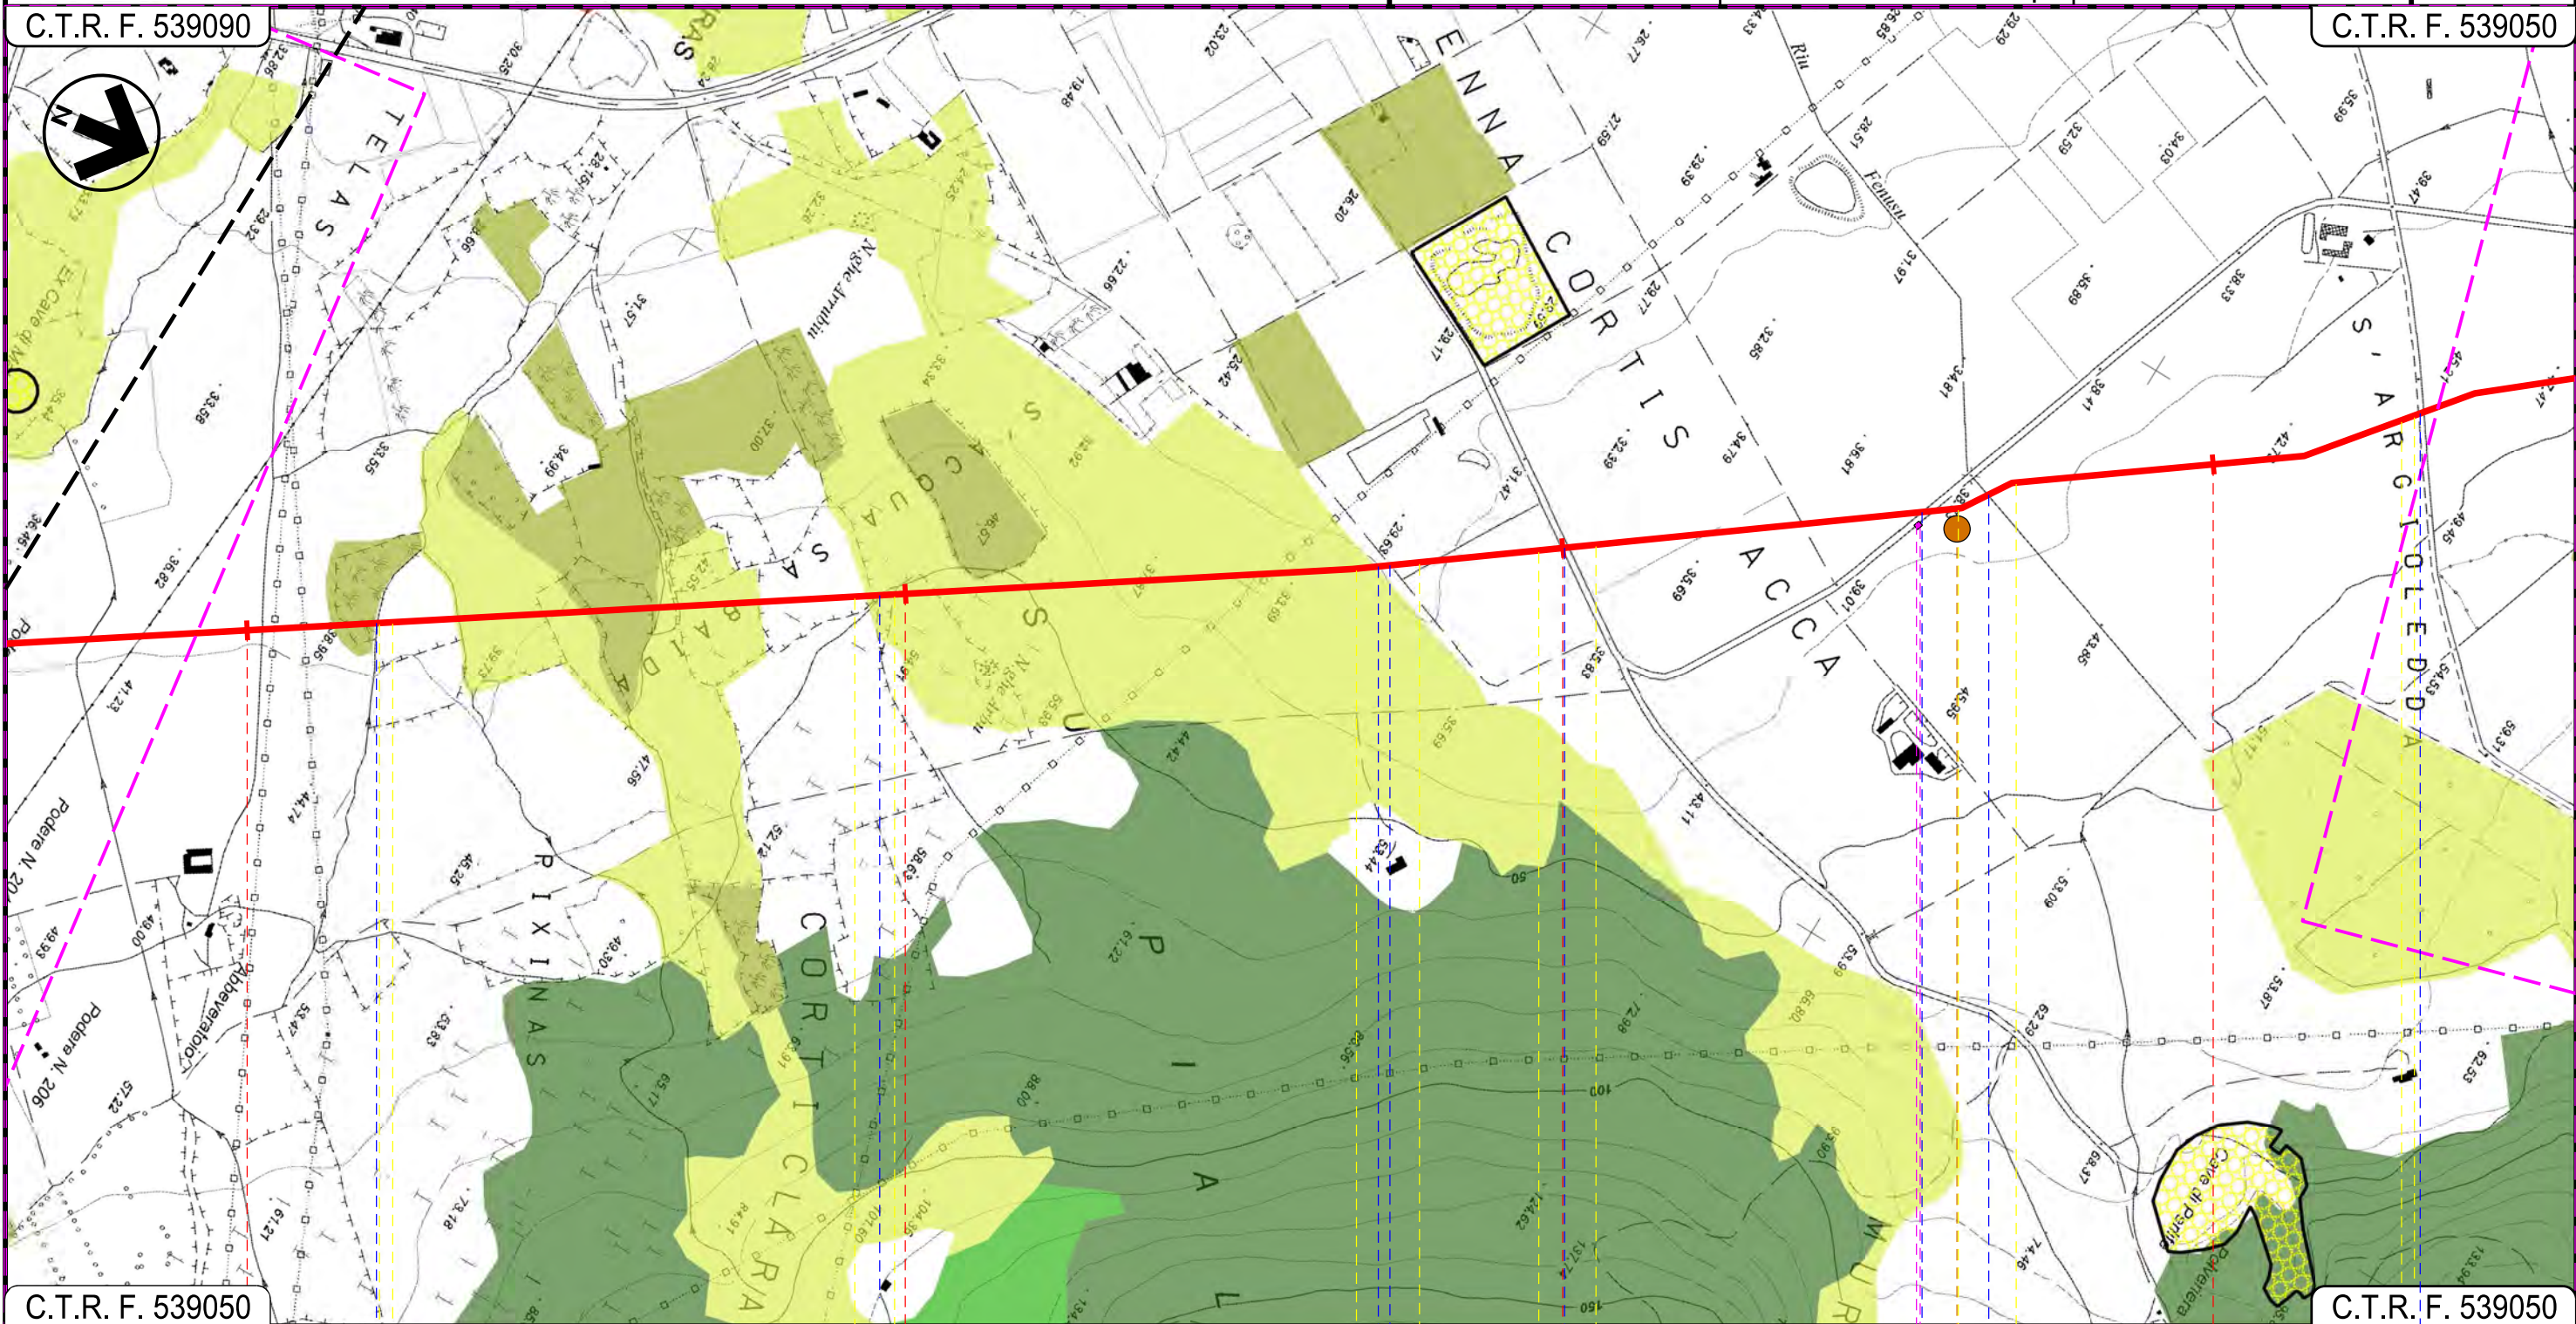

C.T.R. F. 539050

C.T.R. F. 539050

74

75

76

77

URAS
ORISTANO

Fosso in terra

Fosso in terra

Canale

Strada

Strada di Bonifica n.7

Riu Fenusa

Strada di Bonifica n.7

P13

36

INTE

Progetto:

METANIZZAZIONE SARDEGNA
MET. CAGLIARI - PALMAS ARBOREA
DN 650 (26") DP 75 bar


STRUMENTI DI TUTELA E PIANIFICAZIONE REGIONALI

0	31/03/2017	EMISSIONE	F. CRISTOFARO	C. CASATI	V. FORLIVESI G. GIOVANNINI
INDICE	DATA	REVISIONI	ELABORATO	VERIFICATO	APPROVATO
 SNAM RETE GAS			 TechnipFMC Rif TPIDL: 073670-010-DW-3252-103 TECHNIP ITALY DIREZIONE LAVORI S.p.A.		
PG-SR-101					Comm.

Foglio
23
di 29
Scala
1:10000

C.T.R. F. 539050

C.T.R. F. 539010

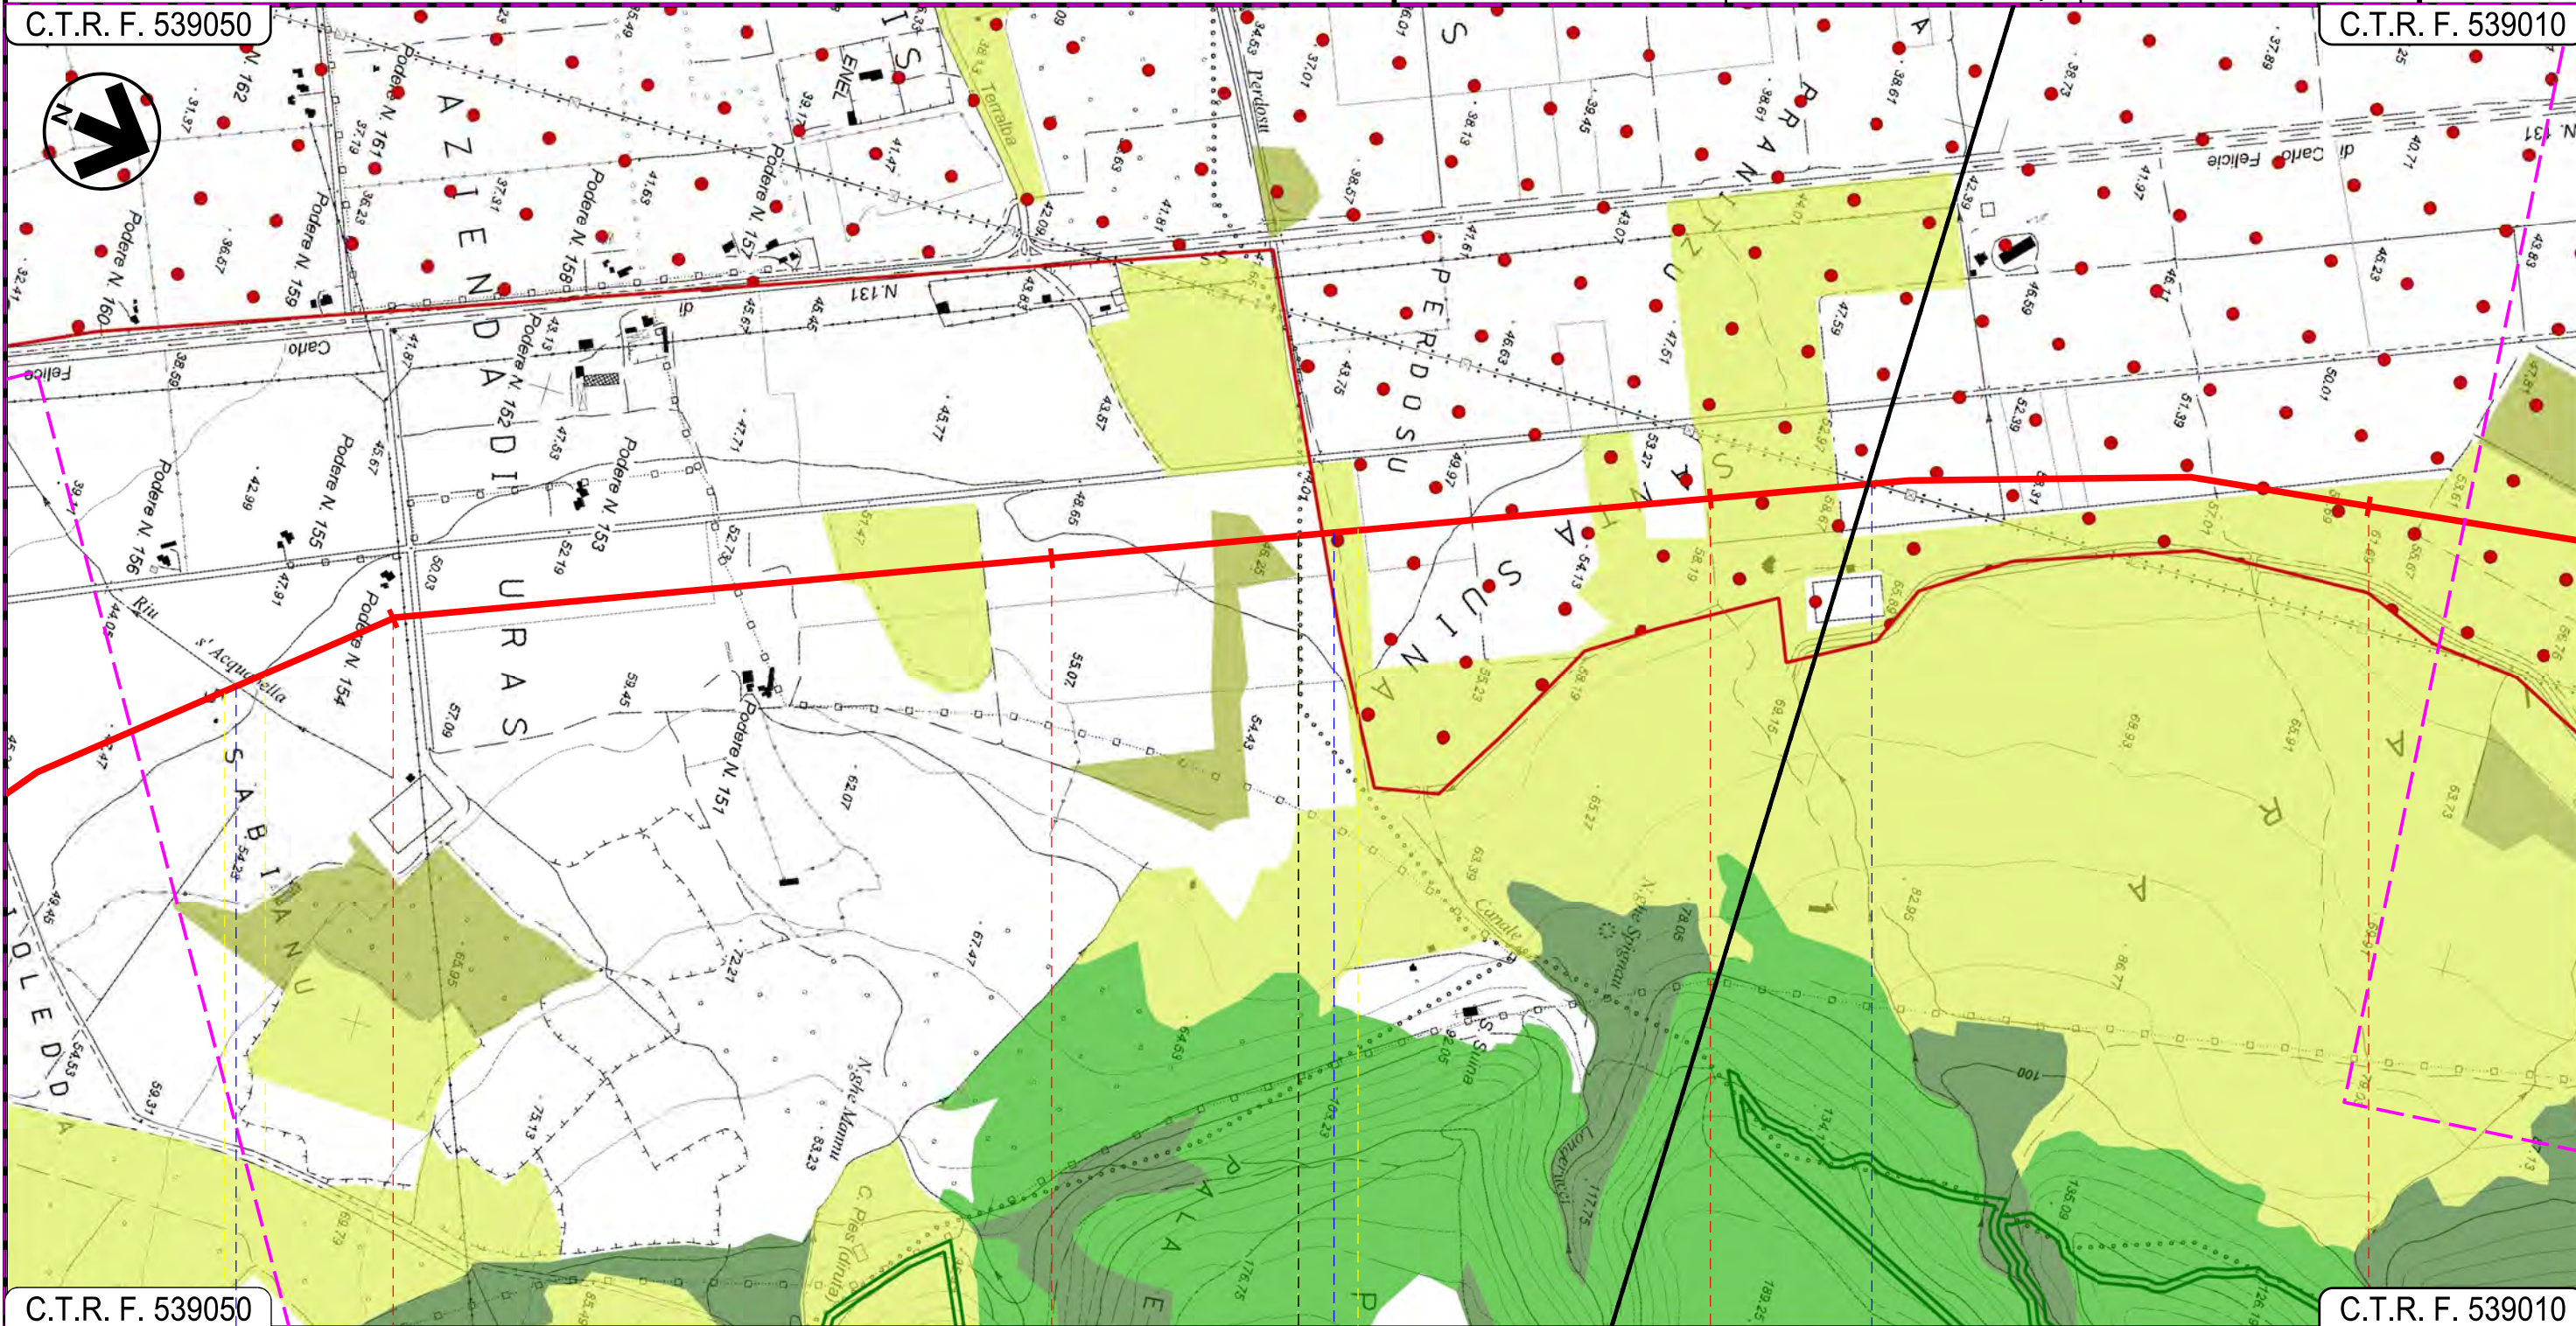

C.T.R. F. 539050

C.T.R. F. 539010

78

79

80

81

URAS

ORISTANO

MARRUBIU

Riu s'Acquabella

Riu Perdosu

Canale Perdosu

37

INTE

Progetto:

METANIZZAZIONE SARDEGNA
MET. CAGLIARI - PALMAS ARBOREA
DN 650 (26") DP 75 bar

STRUMENTI DI TUTELA E PIANIFICAZIONE REGIONALI

0	31/03/2017	EMISSIONE	F. CRISTOFARO	C. CASATI	V. FORLIVESTI G. GIOVANNINI
INDICE	DATA	REVISIONI	ELABORATO	VERIFICATO	APPROVATO
 SNAM RETE GAS			 TechnipFMC Rif TPIDL: 073670-010-DW-3252-103 TECHNIP ITALY DIREZIONE LAVORI Sp.A.		
				PG-SR-101	
				Comm.	

Foglio
24
di 29
Scala
1:10000

C.T.R. F. 538040

C.T.R. F. 538040



C.T.R. F. 539010

C.T.R. F. 539010


82


83

84

85

MARRUBIU
ORISTANO

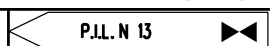

S.P. N. 68  Strada Consortile

 Strada Com.le "Is Bangius"

Progetto:

METANIZZAZIONE SARDEGNA
MET. CAGLIARI - PALMAS ARBOREA
DN 650 (26") DP 75 bar

STRUMENTI DI TUTELA E PIANIFICAZIONE REGIONALI

0	31/03/2017	EMISSIONE	F. CRISTOFARO	C. CASATI	V. FORLIVESI G. GIOVANNINI
INDICE	DATA	REVISIONI	ELABORATO	VERIFICATO	APPROVATO
 SNAM RETE GAS			 TechnipFMC Rif TPIDL: 073670-010-DW-3252-103 TECHNIP ITALY DIREZIONE LAVORI S.p.A.		
PG-SR-101					Comm.

Foglio
25
di 29
Scala
1:10000

C.T.R. F. 538040

C.T.R. F. 529130



C.T.R. F. 539010

C.T.R. F. 529130

86

87

88

MARRUBIU
ORISTANO

SANTA GIUSTA


 Strada Asfaltata Canale Riu de s'Erba Strada Sterrata Canale Colatore Consortile Riu Siurru

P14

38

39

INTE

Progetto:

METANIZZAZIONE SARDEGNA
MET. CAGLIARI – PALMAS ARBOREA
DN 650 (26") DP 75 bar


0	31/03/2017	EMISSIONE	F. CRISTOFARO	C. CASATI	V. FORLIVESTI G. GIOVANNINI
INDICE	DATA	REVISIONI	ELABORATO	VERIFICATO	APPROVATO
			Rif TPIDL: 073670-010-DW-3252-103 TECHNIP ITALY DIREZIONE LAVORI S.p.A.		
			PG-SR-101		
			Comm.		

Foglio
26
di 29
Scala
1:10000

STRUMENTI DI TUTELA E PIANIFICAZIONE REGIONALI

C.T.R. F. 529130

C.T.R. F. 529090

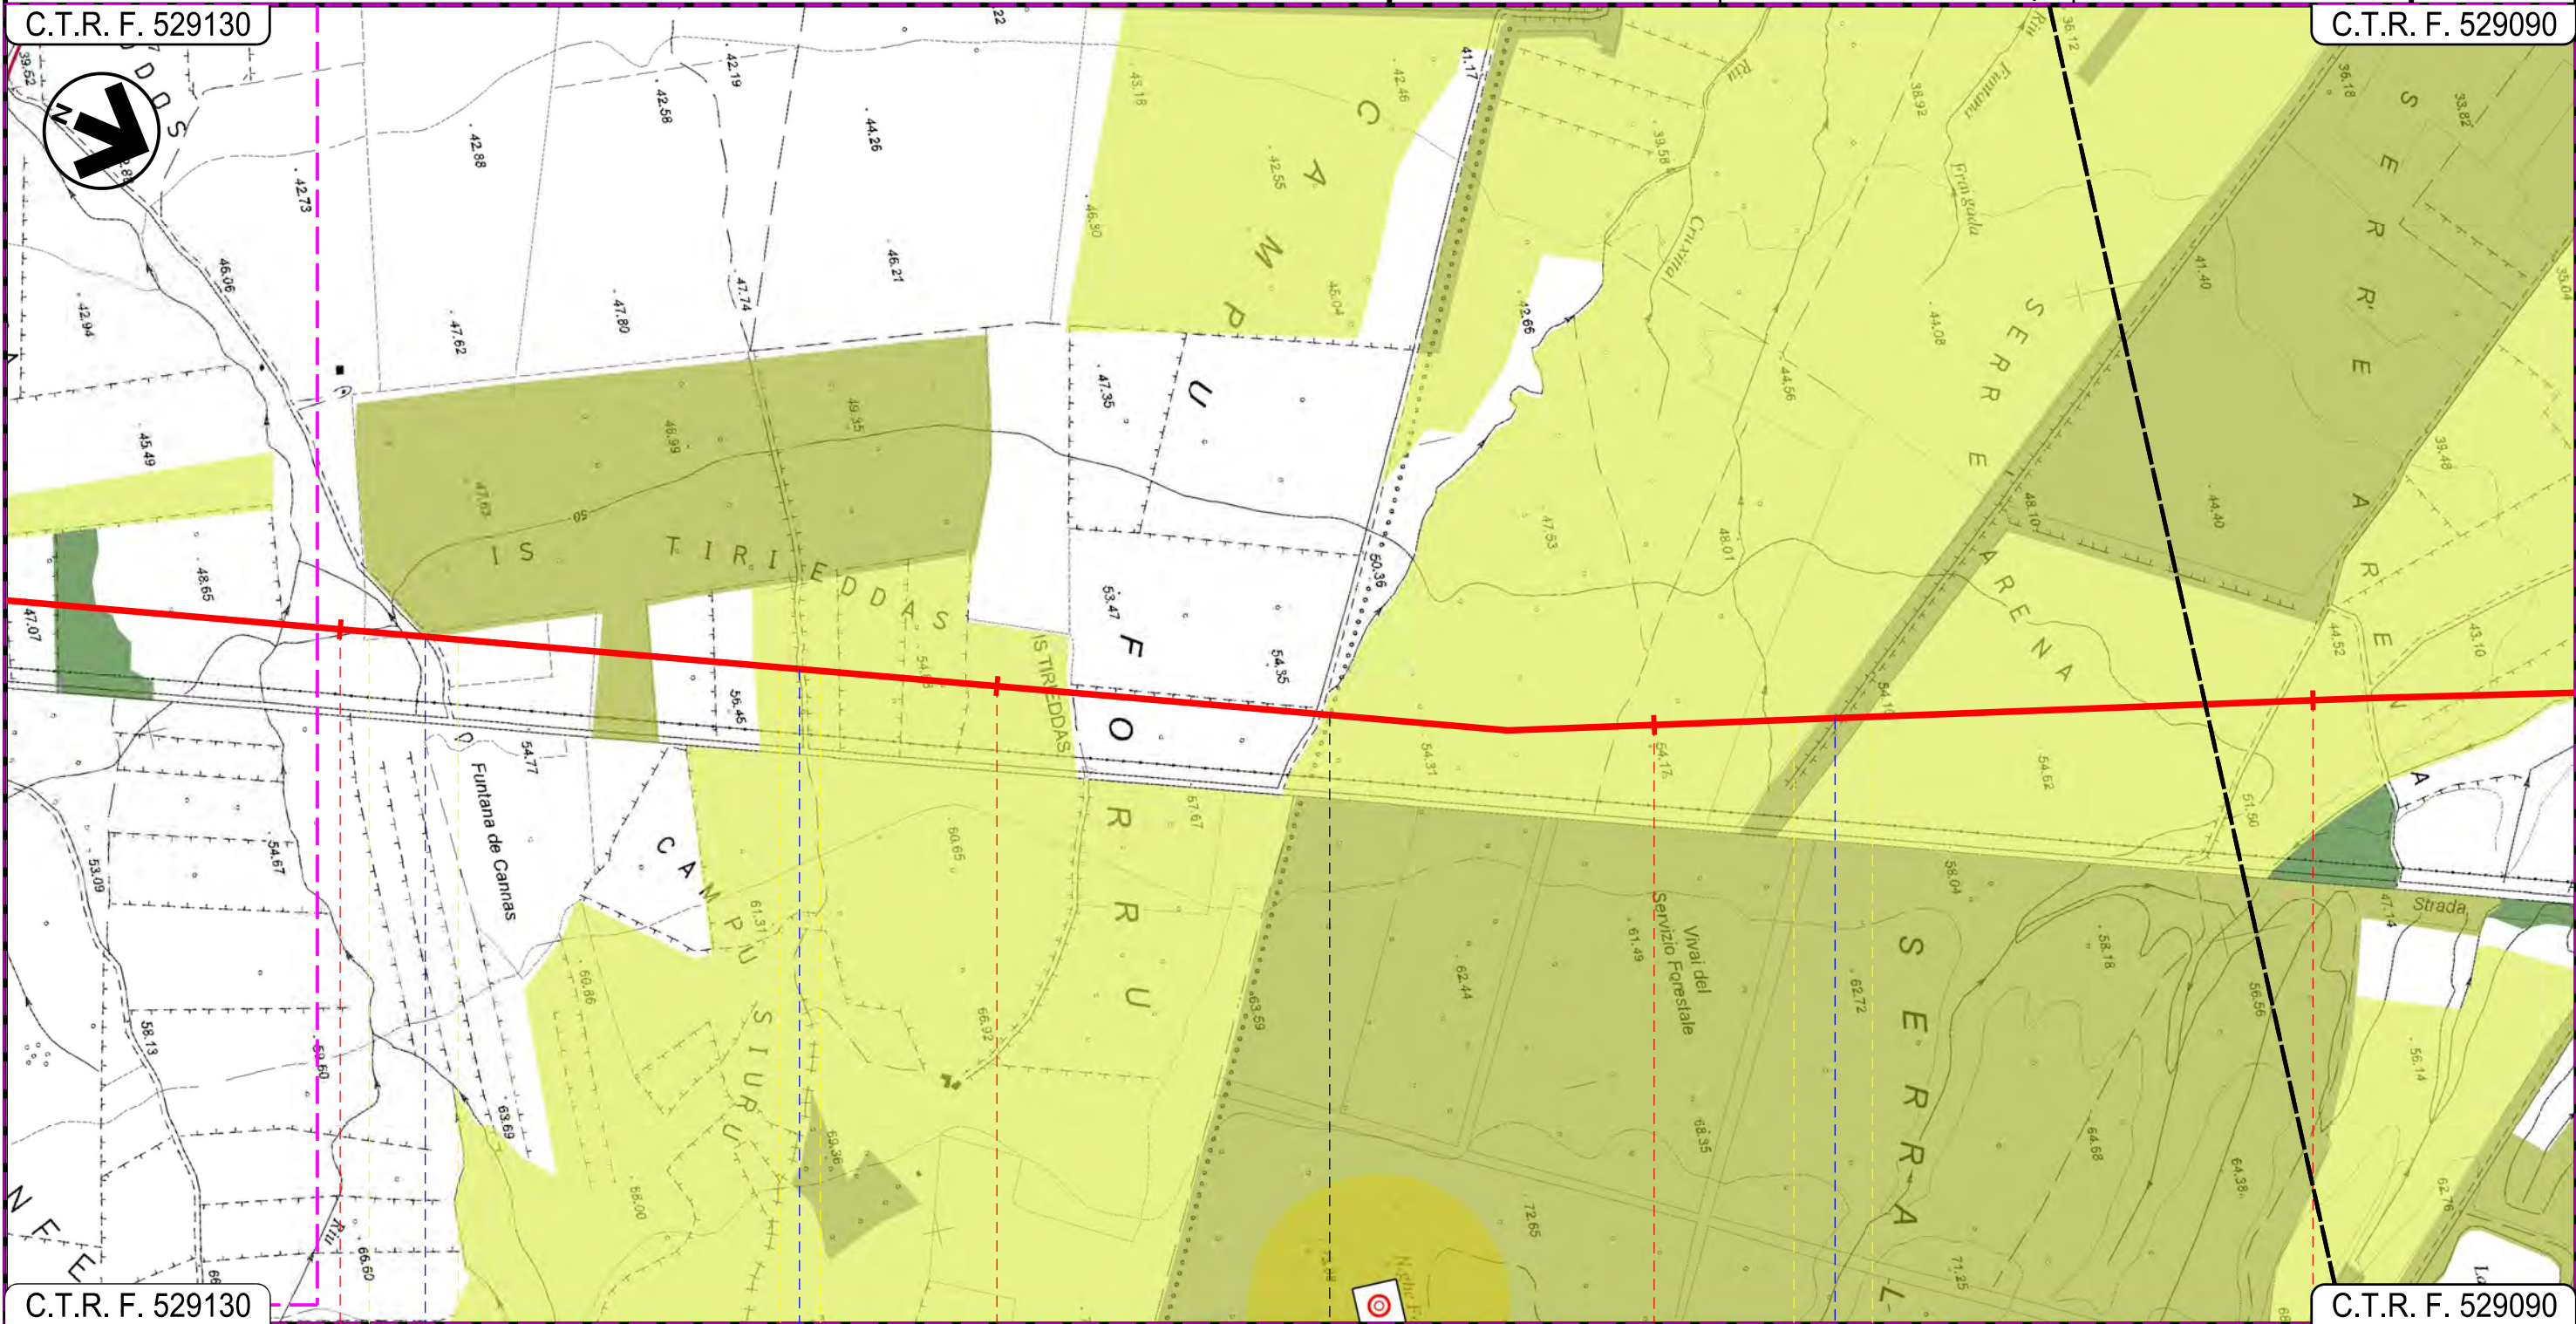

C.T.R. F. 529130

C.T.R. F. 529090

89

90

91

92

SANTA GIUSTA

ORISTANO

PALMAS ARBOREA

Riu Fontana de Cannas

Strada Asfaltata

Strada Asfaltata

40

INTE

Progetto:

METANIZZAZIONE SARDEGNA
MET. CAGLIARI - PALMAS ARBOREA
DN 650 (26") DP 75 bar


STRUMENTI DI TUTELA E PIANIFICAZIONE REGIONALI

0	31/03/2017	EMISSIONE	F. CRISTOFARO	C. CASATI	V. FORLIVESI G. GIOVANNINI
INDICE	DATA	REVISIONI	ELABORATO	VERIFICATO	APPROVATO
 SNAM RETE GAS			 TechnipFMC Rif TPIDL: 073670-010-DW-3252-103 TECHNIP ITALY DIREZIONE LAVORI S.p.A.		
			PG-SR-101		
			Comm.		

Foglio
27
di 29
Scala
1:10000

C.T.R. F. 529090

C.T.R. F. 529090

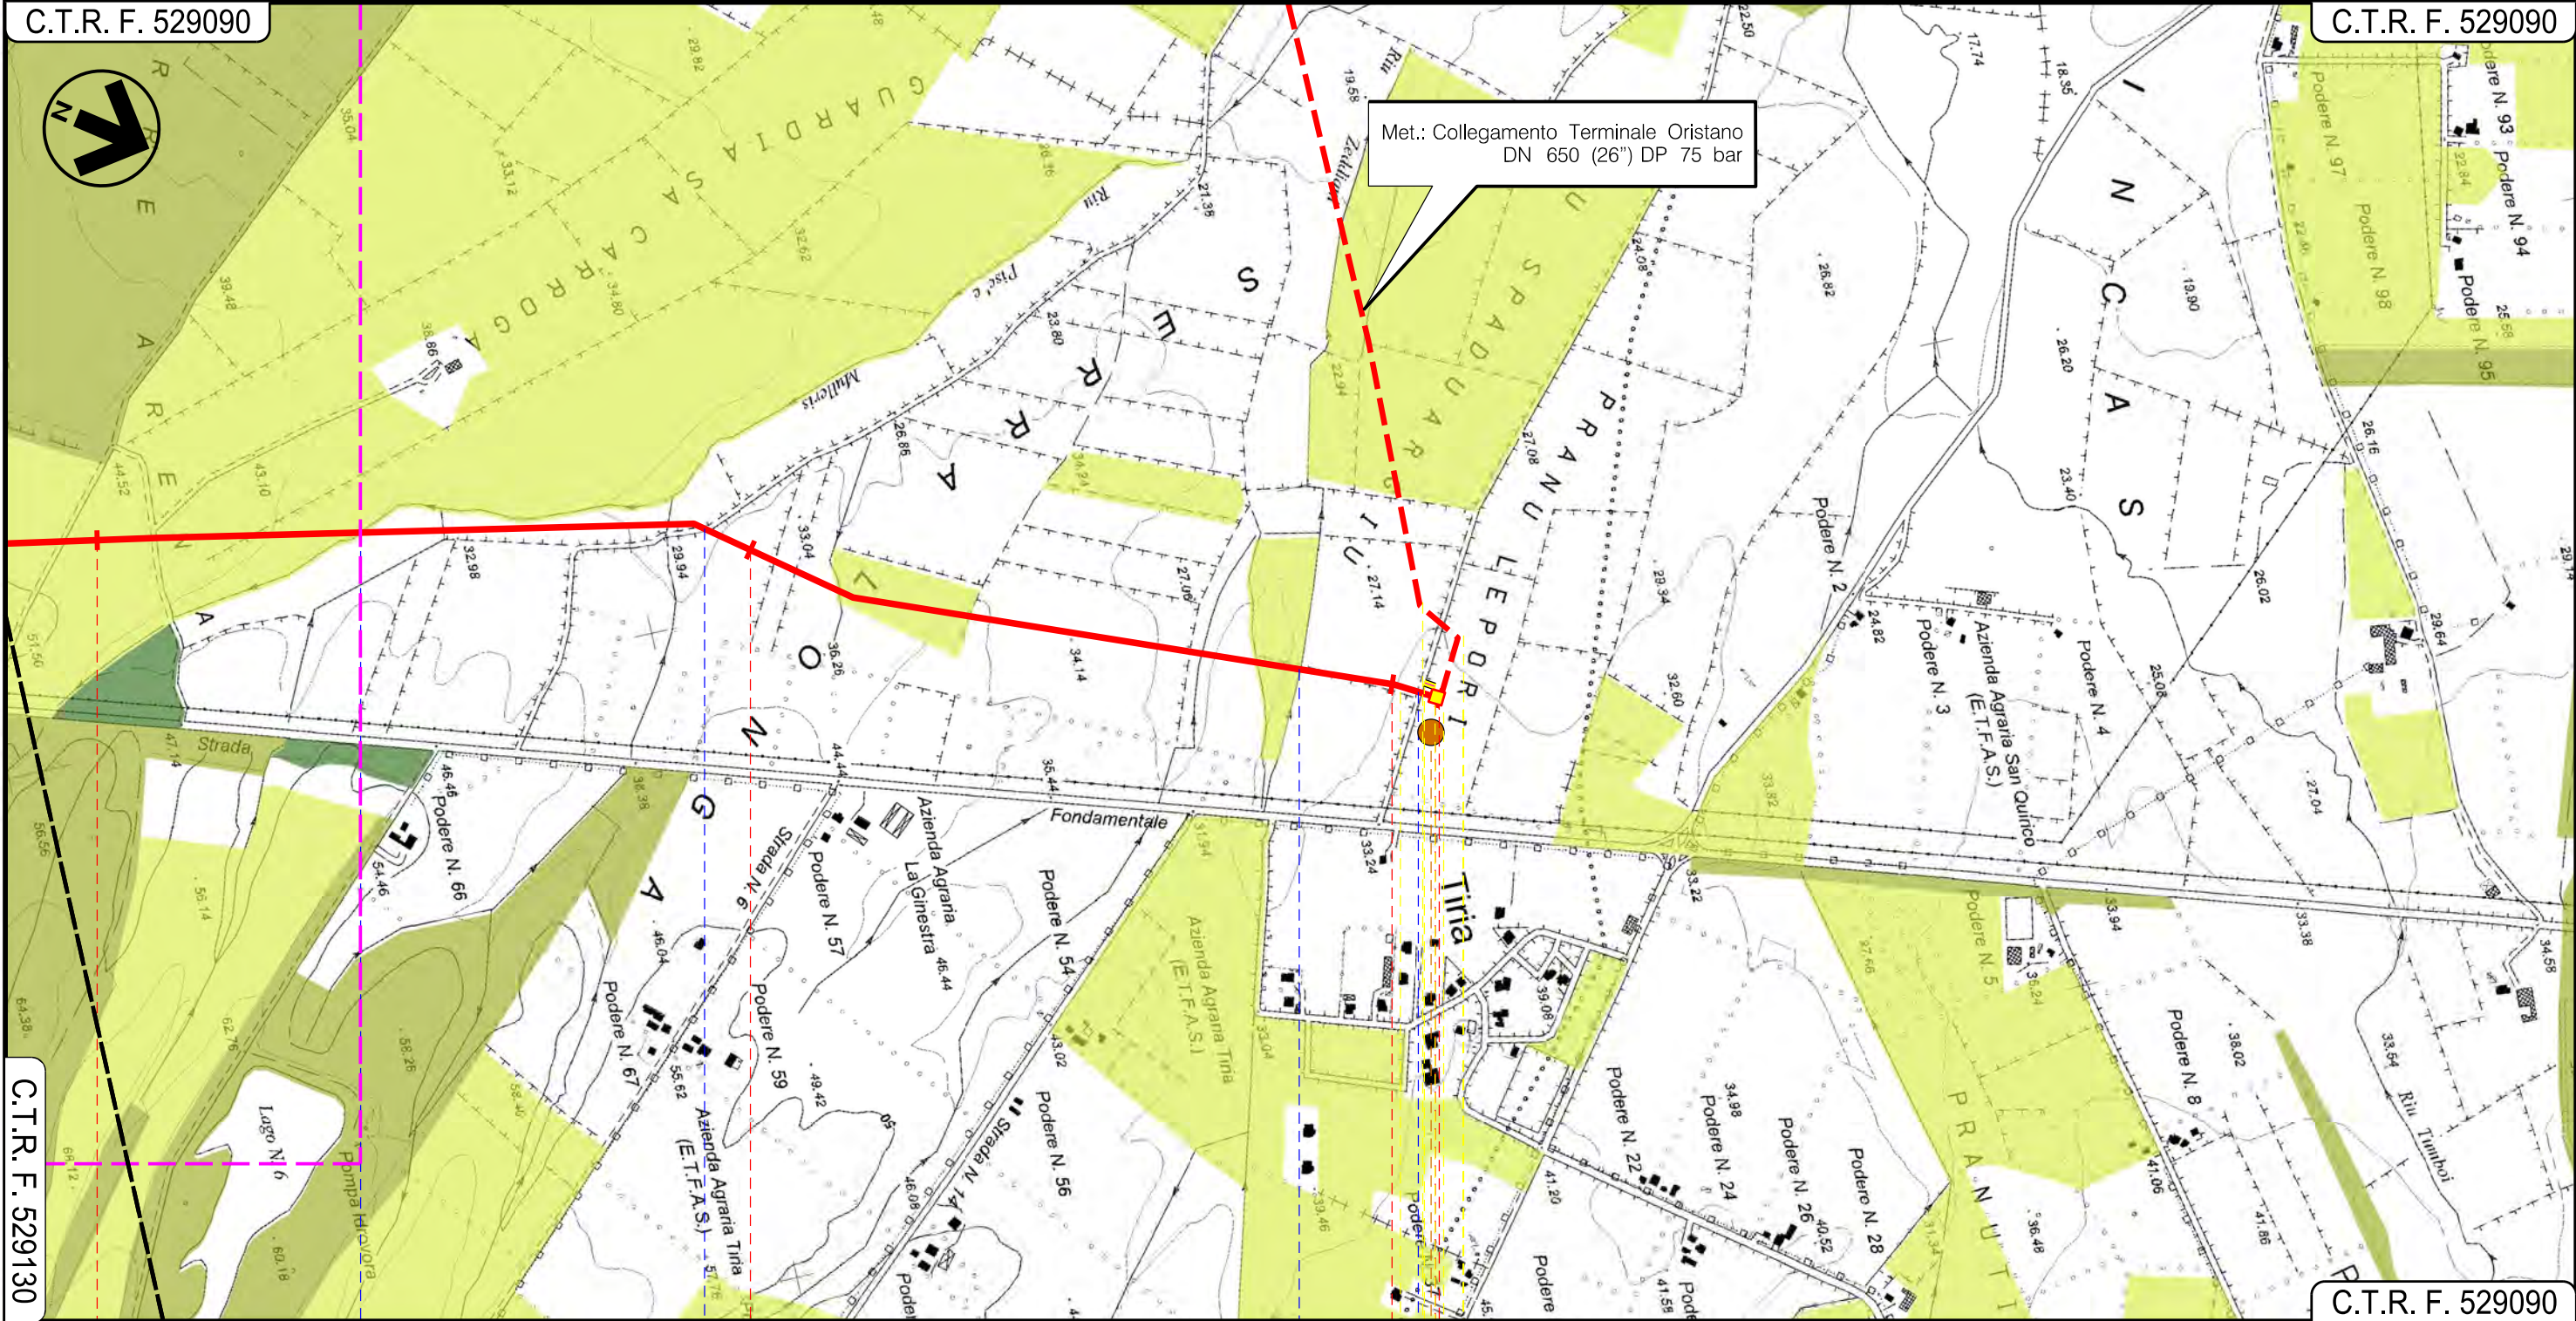


C.T.R. F. 529130

C.T.R. F. 529090

PALMAS ARBOREA
ORISTANO

P.I.D.I. N 14

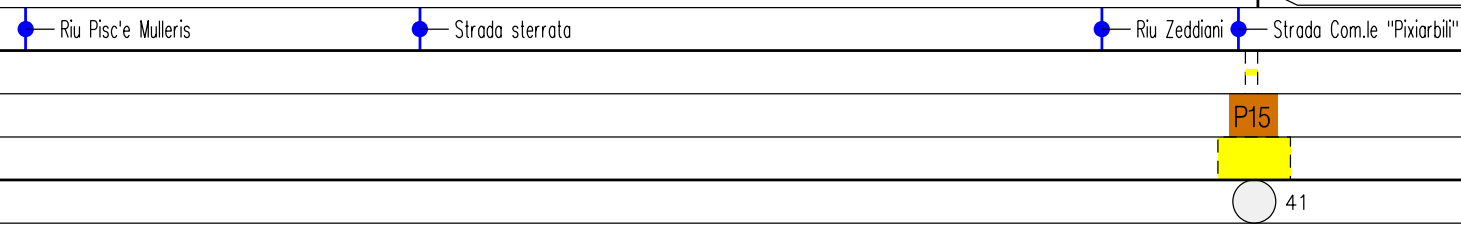

STRUMENTI DI TUTELA E PIANIFICAZIONE REGIONALI

LEGENDA

SIMBOLOGIA CARTOGRAFICA

- Metanodotto in progetto
- Altri metanodotti in progetto
- Gallerie, Tunnel, Mini-Microtunnel, Raise Boring e T.O.C.
- Impianti di linea in progetto
- Aree impianti stacco-terminale in progetto
- Piazzola di stoccaggio tubazioni
- Strada di accesso all'impianto
- Adeguamento strade esistenti
- Strade di accesso provvisorio
- Punto di ripresa fotografico e numerazione
- Limite sovrapposizione fogli

SIMBOLOGIA MECCANICA

- Punto di intercettazione di linea (P.I.L.)
- Punto di intercettazione di derivazione importante (P.I.D.I.)
- Punto di intercettazione di derivazione semplice con stacco da P.I.L. (P.I.D.S.)
- Punto di intercettazione e derivazione semplice con stacco da Linea (P.I.D.S.)
- Punto di intercettazione con discaggio di allacciamento (P.I.D.A.)
- Punto predisposto per il discaggio di allacciamento (P.P.D.A.)
- Punto di sezionamento elettrico terminale (P.S.E.T.)
- Stazione predisposta per lancio e ricevimento PIG
- Impianto di riduzione/ regolazione della pressione

Legenda

Strumenti di Tutela e Pianificazione Regionale

- Fascia costiera
- Aree di interesse naturalistico istituzionalmente tutelate
 - Aree gestione ente foreste
- Beni culturali e paesaggistici
 - Centri antica prima formazione
 - Zone umide costiere
 - Campi dunari e sistemi a spiaggia
 - Alberi monumentali
 - Buffer Alberi monumentali 200m
- Beni identitari
 - ponte
 - porto storico
 - Buffer Beni identitari 200m

Il presente disegno è di proprietà aziendale - La Società tutelerà i propri diritti a termine di legge.


Progressiva chilometrica	N.	
Comuni		
Province		
Impianti	TPO - N.	
Attraversamenti	TIPOLOGIA ATTRAVERSATA (SS n. **, corso d'acqua, ferrovie, ecc.)	
Strade - Piste	ACCESSO IMPIANTI	ADEGUAMENTI STRADE
Piazzole	N. PIAZ. Pn	
Fascia di lavoro	ALLARGATA	
Opere civili	TRASVERSALI	LONGITUDINALI

0	31/03/2017	EMISSIONE	F. CRISTOFARO	C. CASATI	V. FORLIVESTI (G. GIOVANNINI)
INDICE	DATA	R E V I S I O N I	ELABORATO	VERIFICATO	APPROVATO
 SNAM RETE GAS			 TechnipFMC Rif TPIDL 073670-010-DW-3252-103 TECHNIP ITALY DIREZIONE LAVORI S.p.A.		PG-SR-101 Comm.






Beni Paesaggistici ExArt143 (pts)

-  chiesa
-  complesso
-  insediamento
-  necropoli
-  nuraghe
-  rinvenimenti
-  ruderi
-  Buffer Beni paesaggistici ExArt143 200m

Aree dell'insediamento produttivo di interesse storico-culturale

-  Area della bonifica

Componenti di paesaggio con valenza ambientale

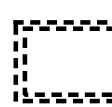-  Vegetazione a macchia con valenza ambientale
-  Boschi
-  Pioppeti, saliceti, eucalitteti ecc.
-  Sugherete
-  Praterie

Aree di recupero ambientale

-  Area di rispetto del sito inquinato
-  Sito inquinato
-  Sito di amianto
-  Aree minerarie dismesse
-  Discariche
-  Scavi