

Il presente disegno e' di proprieta' aziendale - La Societa' tutelera' i propri diritti a termine di legge.



COROGRAFIA Scala 1:500.000

0	31/03/2017	EMISSIONE	T.FILANDRO	C CASATI	V FORLIVESI G GIOVANNINI
INDICE	DATA	REVISIONI	ELABORATO	VERIFICATO	APPROVATO
			PROGETTISTA  Rif TPIDL 073670-010-DW-3252-203 TECHNIP ITALY DIREZIONE LAVORI S.p.A.		
Metanodotto: METANIZZAZIONE SARDEGNA MET. VALLERMOSSA - SULCIS DN 400 (16"), DP 75 bar			Dis. <b>PG-SR-201</b> Fig. 1 di 15		
PLANIMETRIA "STRUMENTI DI TUTELA E PIANIFICAZIONE REGIONALI"			Comm. Sostituisce il ..... Sostituito dal .....		
INDICE			0		
Scala			1:10000		

Progetto:

METANIZZAZIONE SARDEGNA  
MET. VALLERMOUSA – SULCIS  
DN 400 (16") DP 75 bar


0	31/03/2017	EMISSIONE	T. FILANDRO	C. CASATI	V. FORLIVESI G. GIOVANNINI
INDICE	DATA	REVISIONI	ELABORATO	VERIFICATO	APPROVATO
			Rif TPIDL: 073670-010-DW-3252-203 TECHNIP ITALY DIREZIONE LAVORI Sp.A.		
			PG-SR-201		
			Comm.		

Foglio  
2  
di 15  
Scala  
1:10000

PLANIMETRIA "STRUMENTI DI TUTELA E PIANIFICAZIONE REGIONALI"

C.T.R. F. 556030

C.T.R. F. 556060

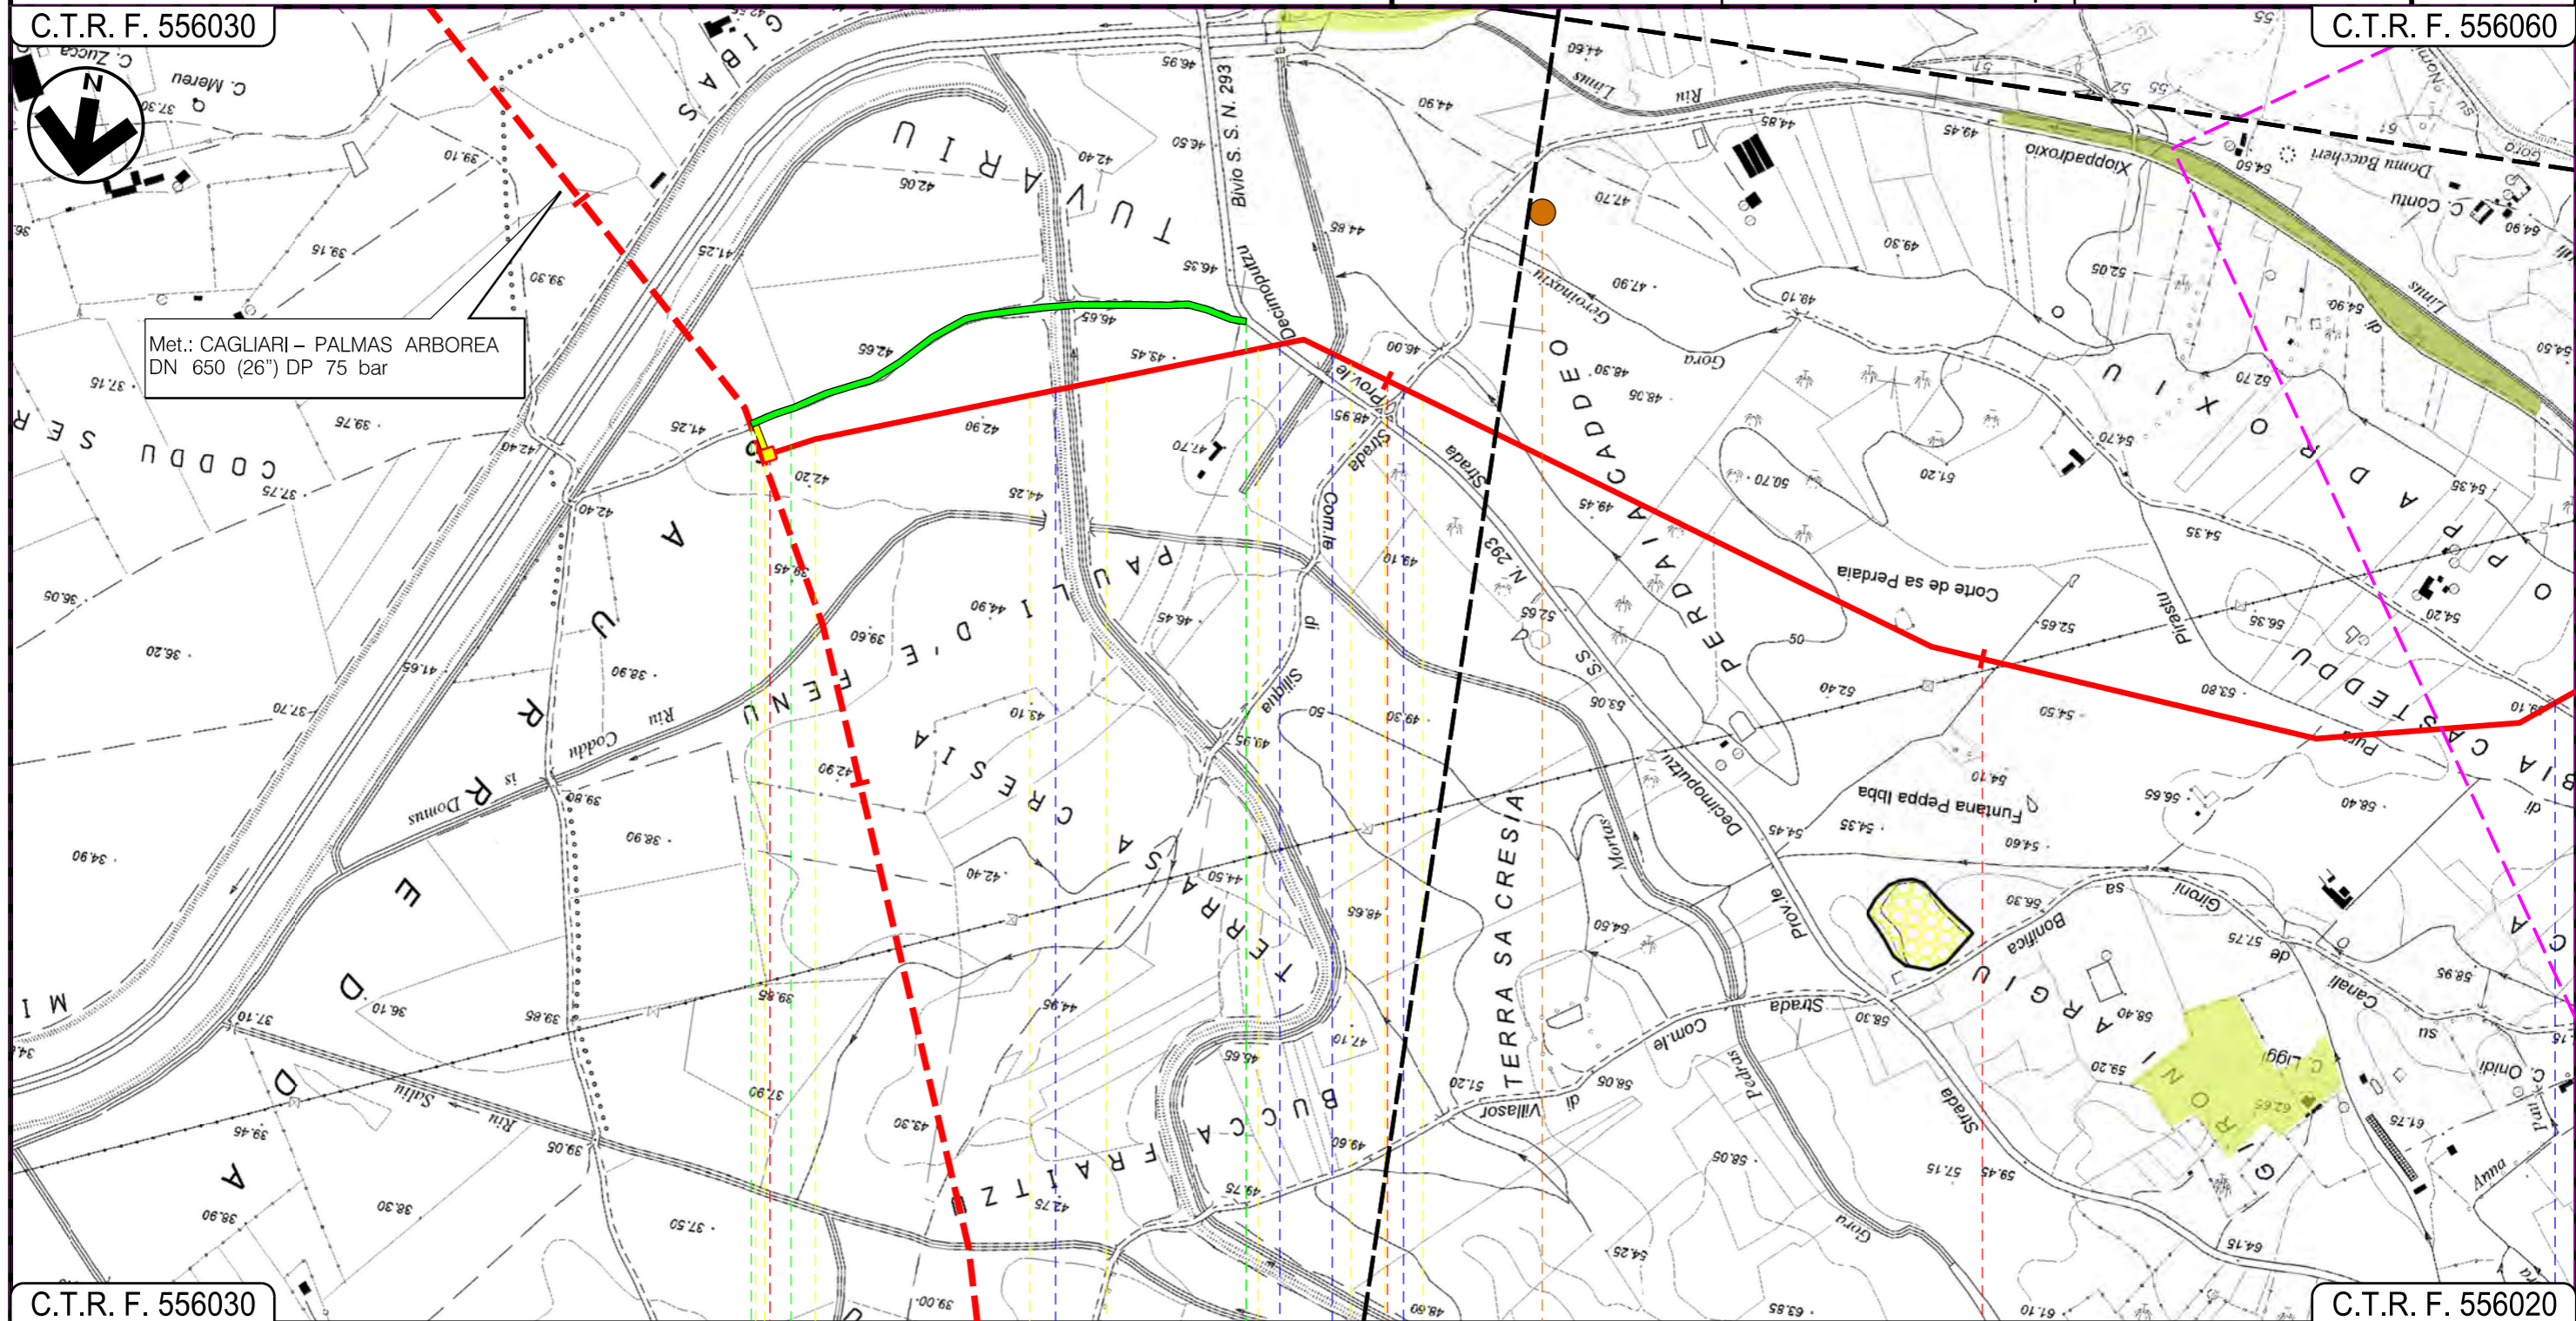

C.T.R. F. 556030

C.T.R. F. 556020

VALLERMOUSA  
SUD SARDEGNA

P.I.D.I. N.1

- Canale
- S.P. N. 3
- Canale
- Strada Comunale di Siligua
- Strada Com.le Xioppadroxio

P1


Progetto:

METANIZZAZIONE SARDEGNA  
MET. VALLERMOSA – SULCIS  
DN 400 (16") DP 75 bar

0	31/03/2017	EMISSIONE	T. FILANDRO	C. CASATI	V. FORLIVESTI G. GIOVANNINI
INDICE	DATA	REVISIONI	ELABORATO	VERIFICATO	APPROVATO
 <b>SNAM RETE GAS</b>			 <b>TechnipFMC</b> Rif TPIDL: 073670-010-DW-3252-203 TECHNIP ITALY DIREZIONE LAVORI S.p.A.		
			PG-SR-201		Foglio <b>3</b> di 15
			Comm.		Scala <b>1:10000</b>

PLANIMETRIA "STRUMENTI DI TUTELA E PIANIFICAZIONE REGIONALI"

C.T.R. F. 556060

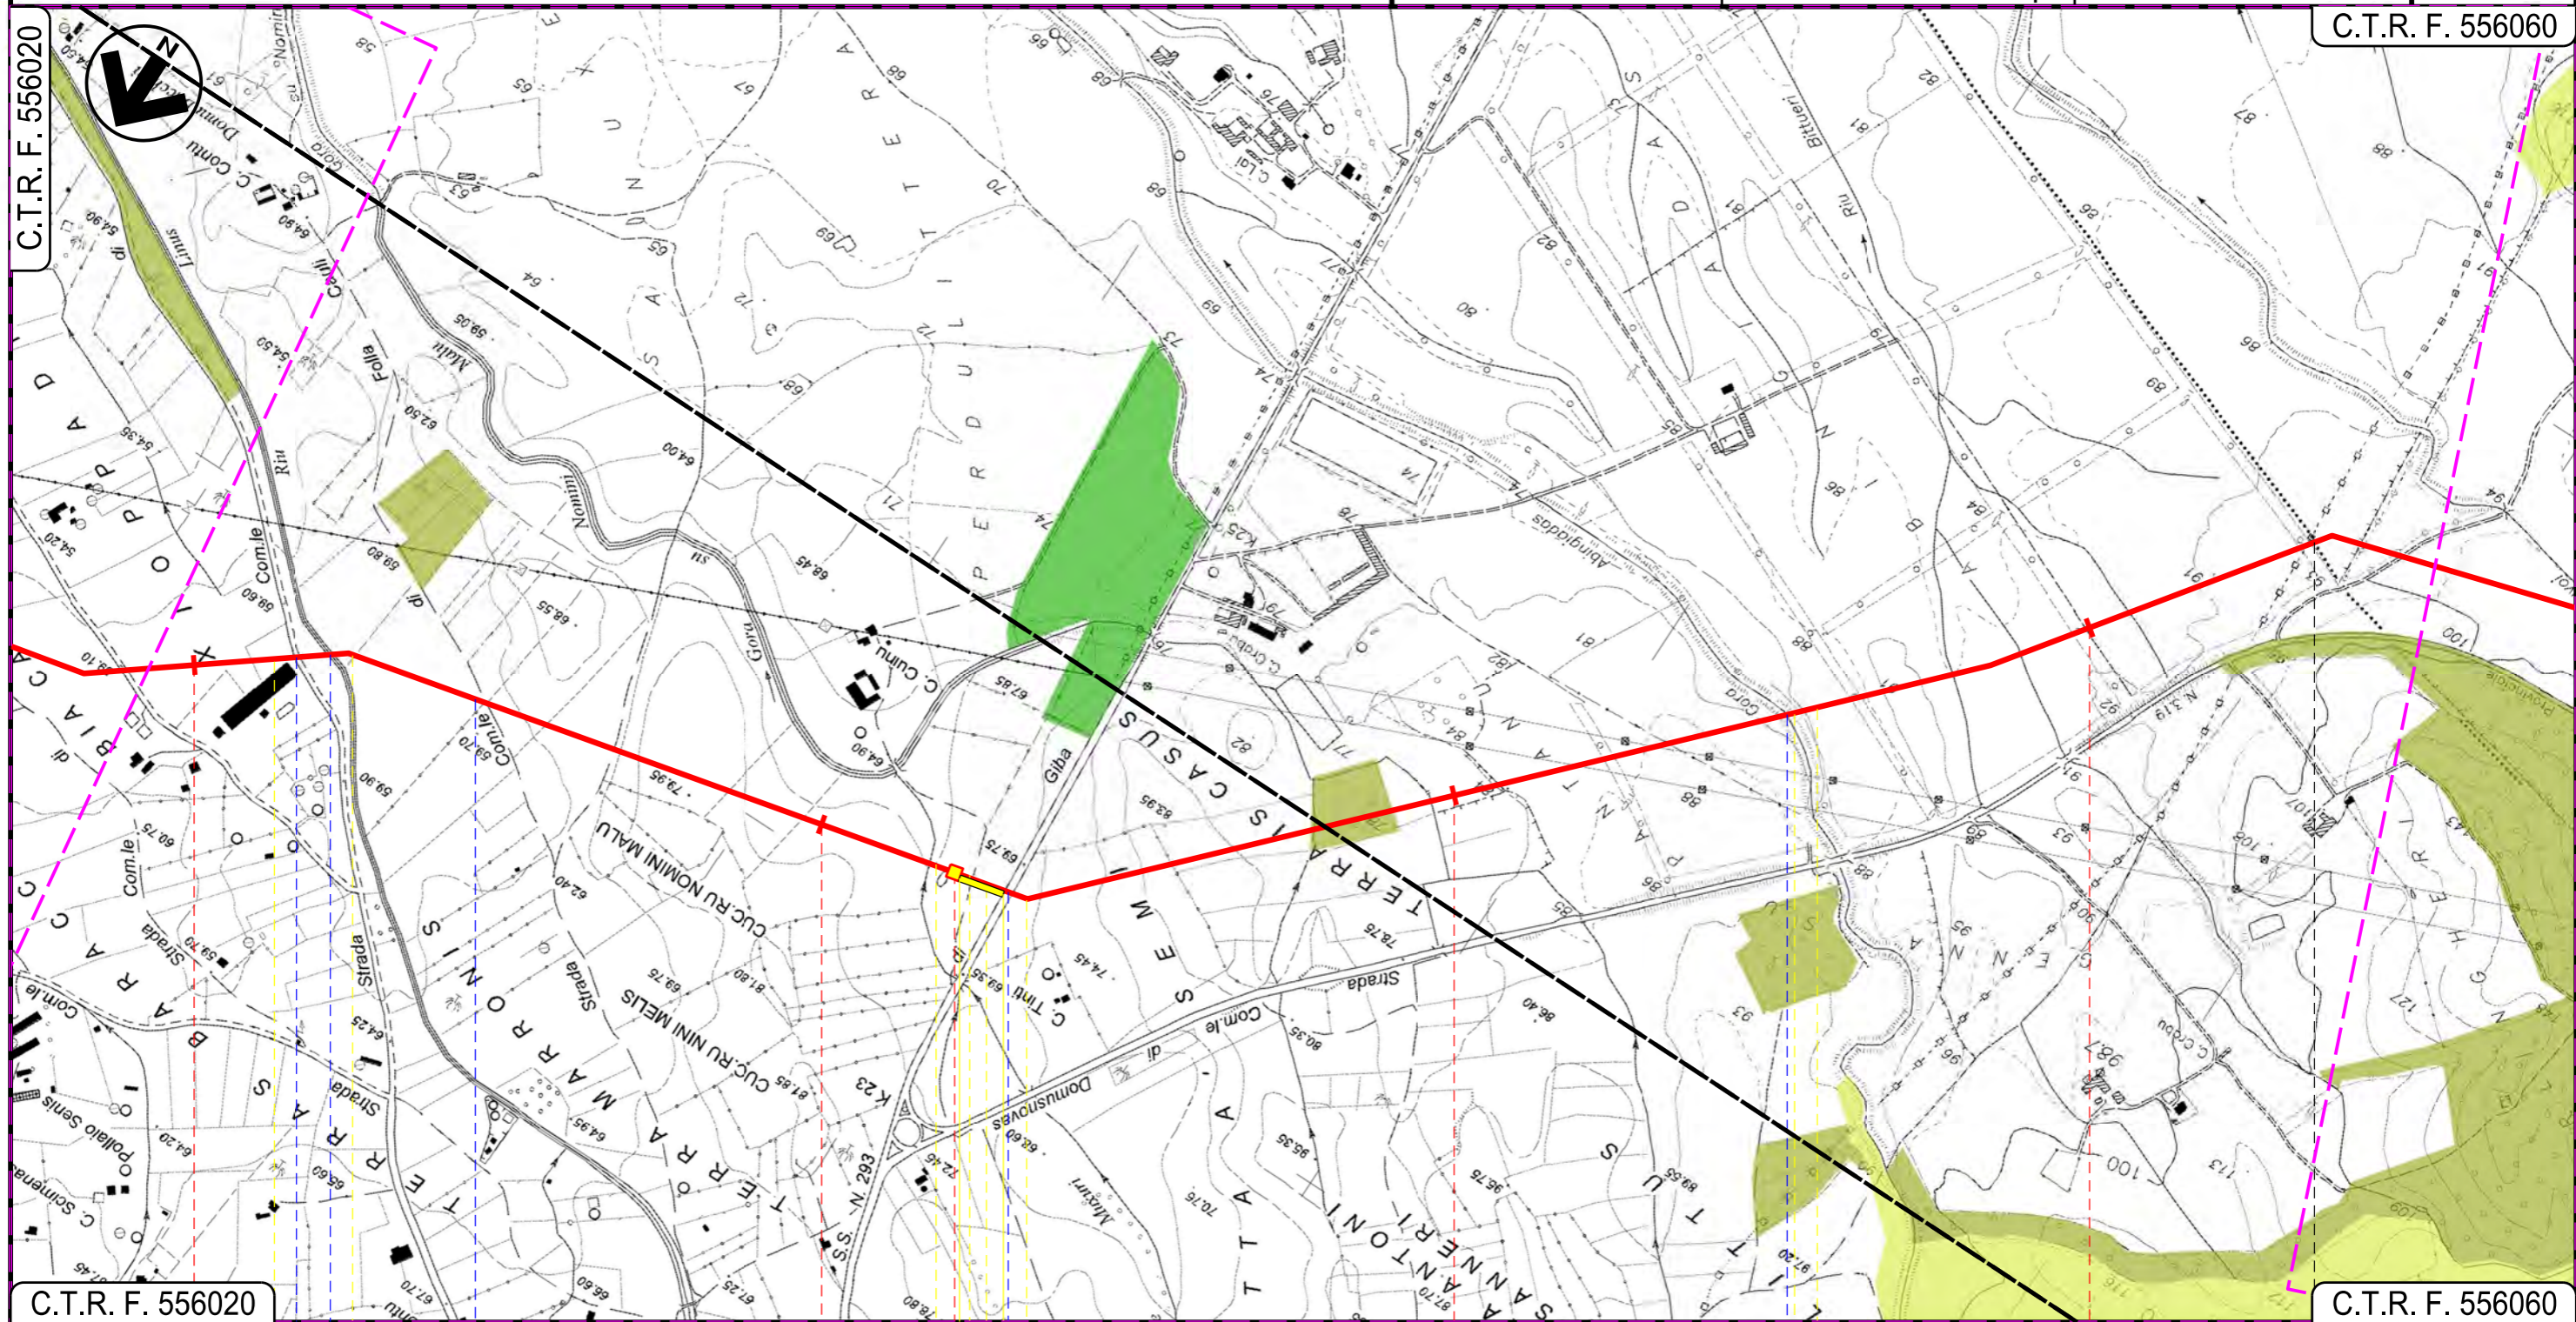

C.T.R. F. 556020

C.T.R. F. 556060

VALLERMOSA  
SUD SARDEGNA



SILIQUA

P.I.D.I. N 2

Strada Com.le Xioppadroxio — Riu Linus — Strada Comunale di Folla Couli

S.S. N. 293

Fosso Gora Abingadas

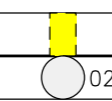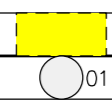

INTE

Progetto:

METANIZZAZIONE SARDEGNA  
MET. VALLERMOSSA – SULCIS  
DN 400 (16") DP 75 bar


0	31/03/2017	EMISSIONE	T. FILANDRO	C. CASATI	V. FORLIVESTI G. GIOVANNINI
INDICE	DATA	REVISIONI	ELABORATO	VERIFICATO	APPROVATO
 <b>SNAM RETE GAS</b>			 <b>TechnipFMC</b> Rif TPIDL: 073670-010-DW-3252-203 TECHNIP ITALY DIREZIONE LAVORI S.p.A.		
				PG-SR-201	
				Comm.	

Foglio  
**4**  
di 15  
Scala  
**1:10000**

PLANIMETRIA "STRUMENTI DI TUTELA E PIANIFICAZIONE REGIONALI"

C.T.R. F. 556060

C.T.R. F. 556050

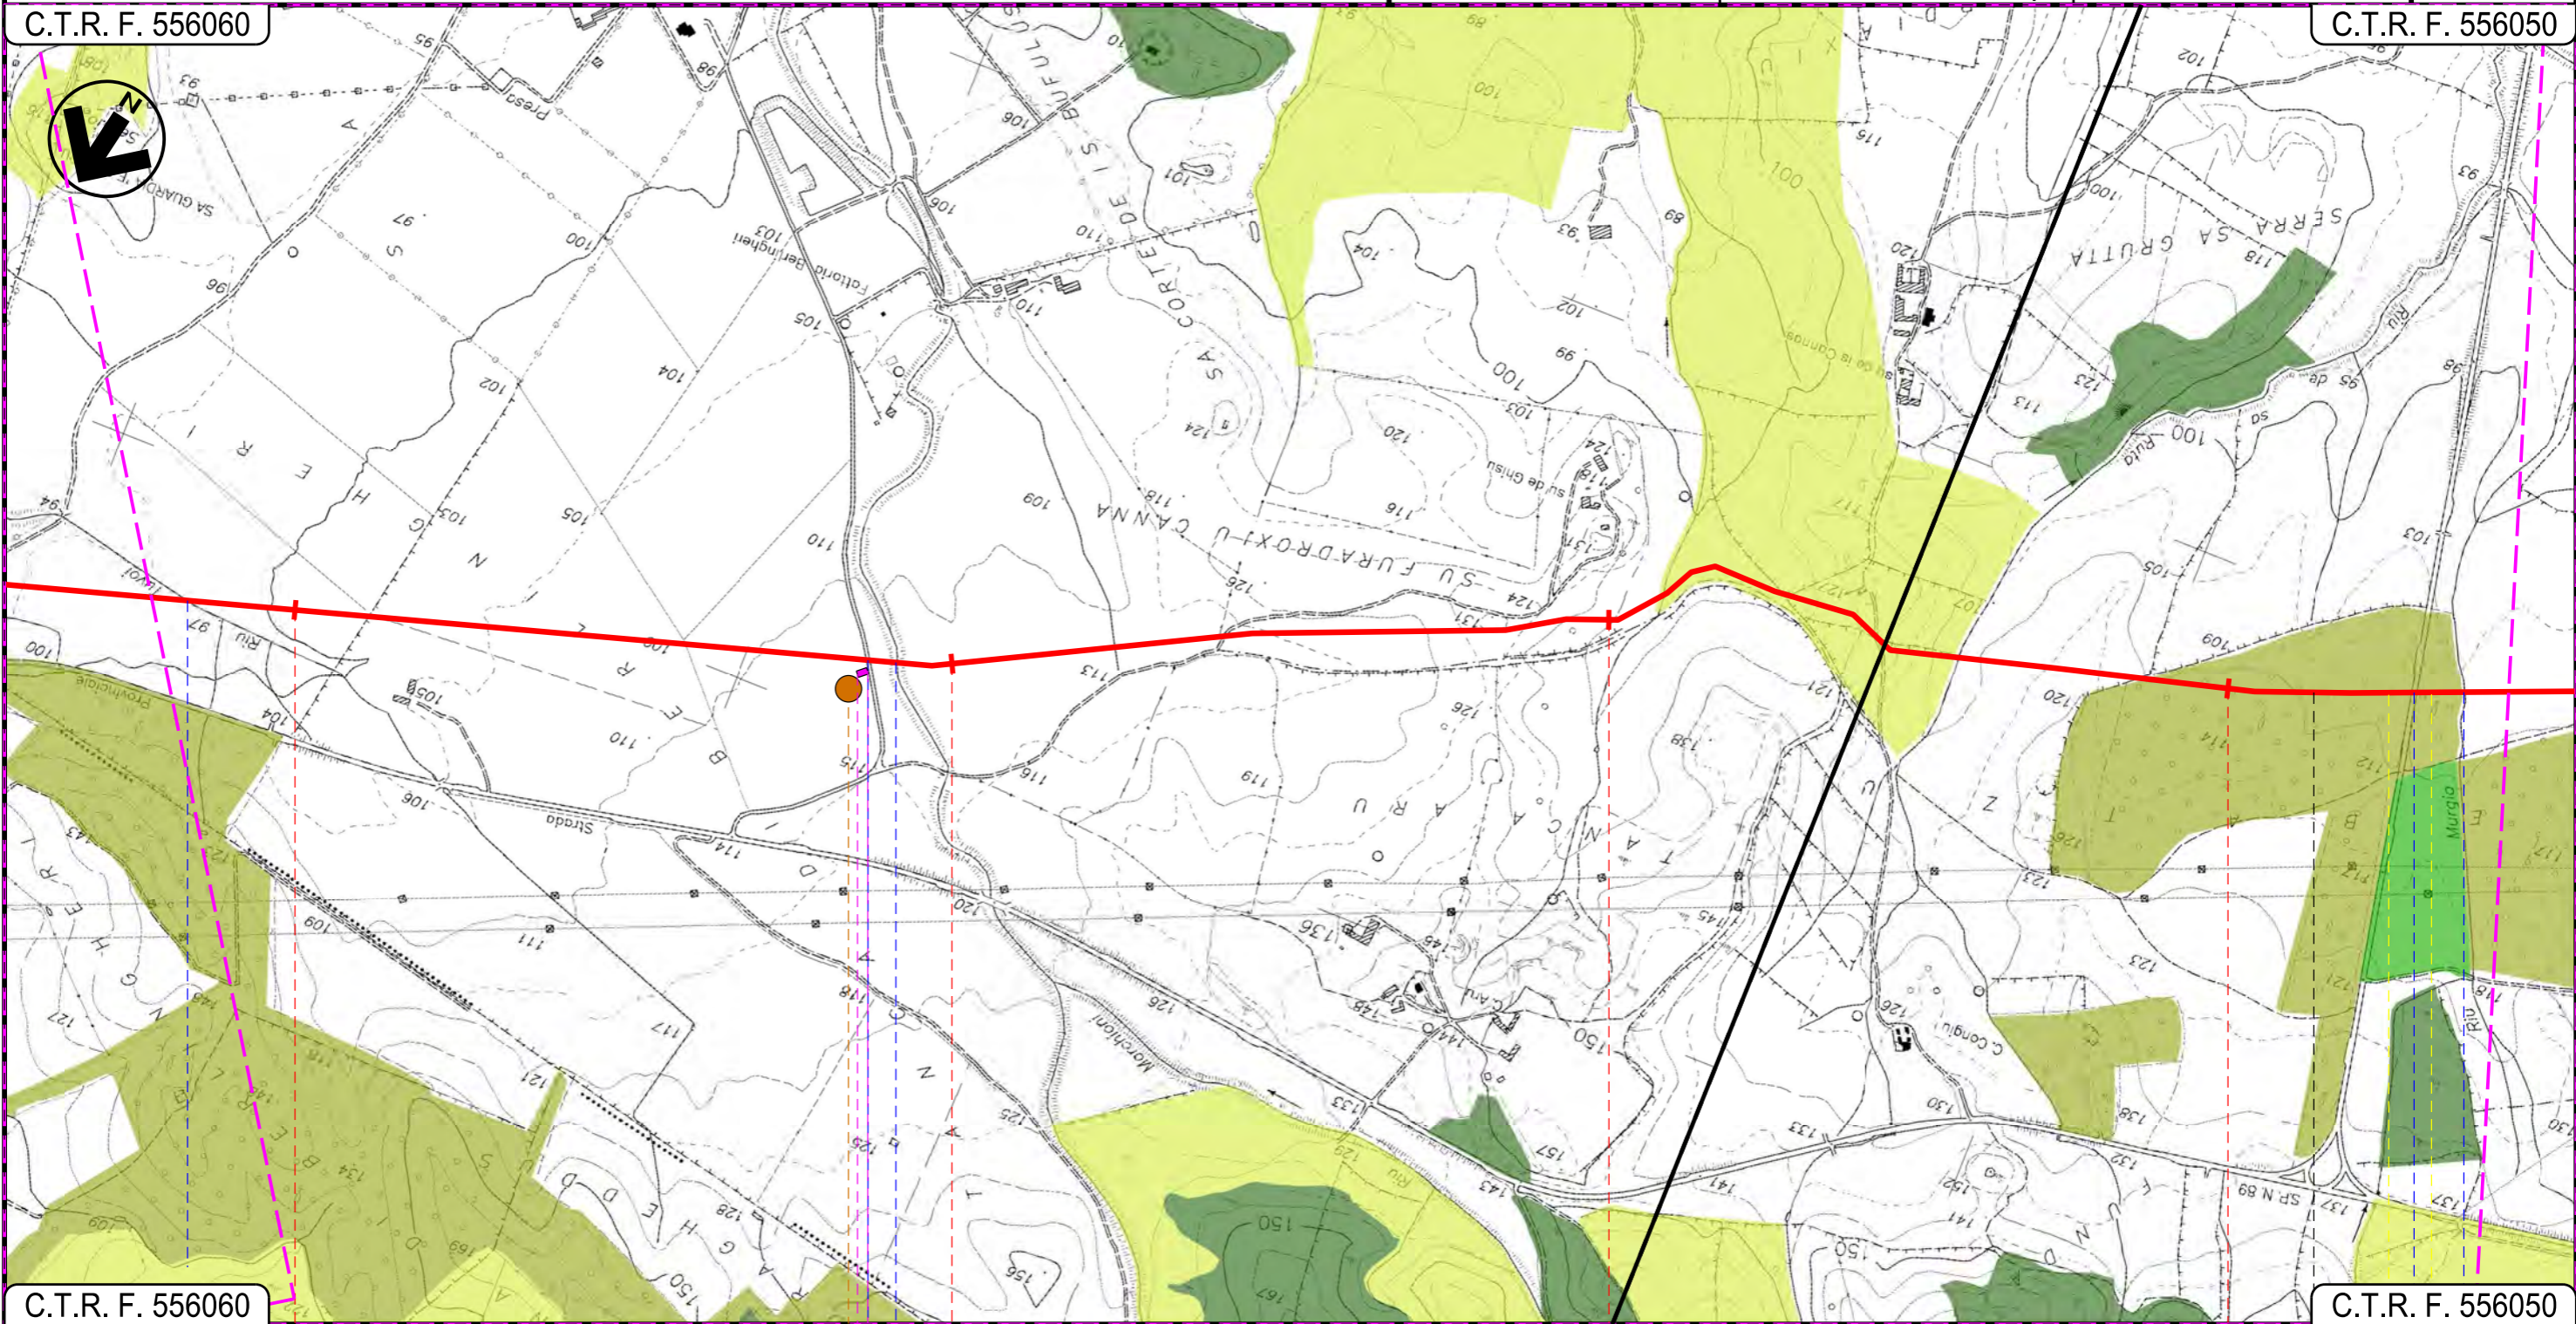

C.T.R. F. 556060

C.T.R. F. 556050

SILIQUA  
SUD SARDEGNA

Torrente Riu Tuvoi

Strada Sterrata Riu Perdu Loci

S.P. N.88 RIO MURGIA

P2

Progetto:

METANIZZAZIONE SARDEGNA  
MET. VALLERMOSSA – SULCIS  
DN 400 (16") DP 75 bar


0	31/03/2017	EMISSIONE	T. FILANDRO	C. CASATI	V. FORLIVESI G. GIOVANNINI
INDICE	DATA	REVISIONI	ELABORATO	VERIFICATO	APPROVATO
			Rif TPIDL: 073670-010-DW-3252-203		
			TECHNIP ITALY DIREZIONE LAVORI S.p.A.		
			PG-SR-201		
			Comm.		

Foglio  
**5**  
di 15  
Scala  
**1:10000**

PLANIMETRIA "STRUMENTI DI TUTELA E PIANIFICAZIONE REGIONALI"

C.T.R. F. 556050

C.T.R. F. 556050

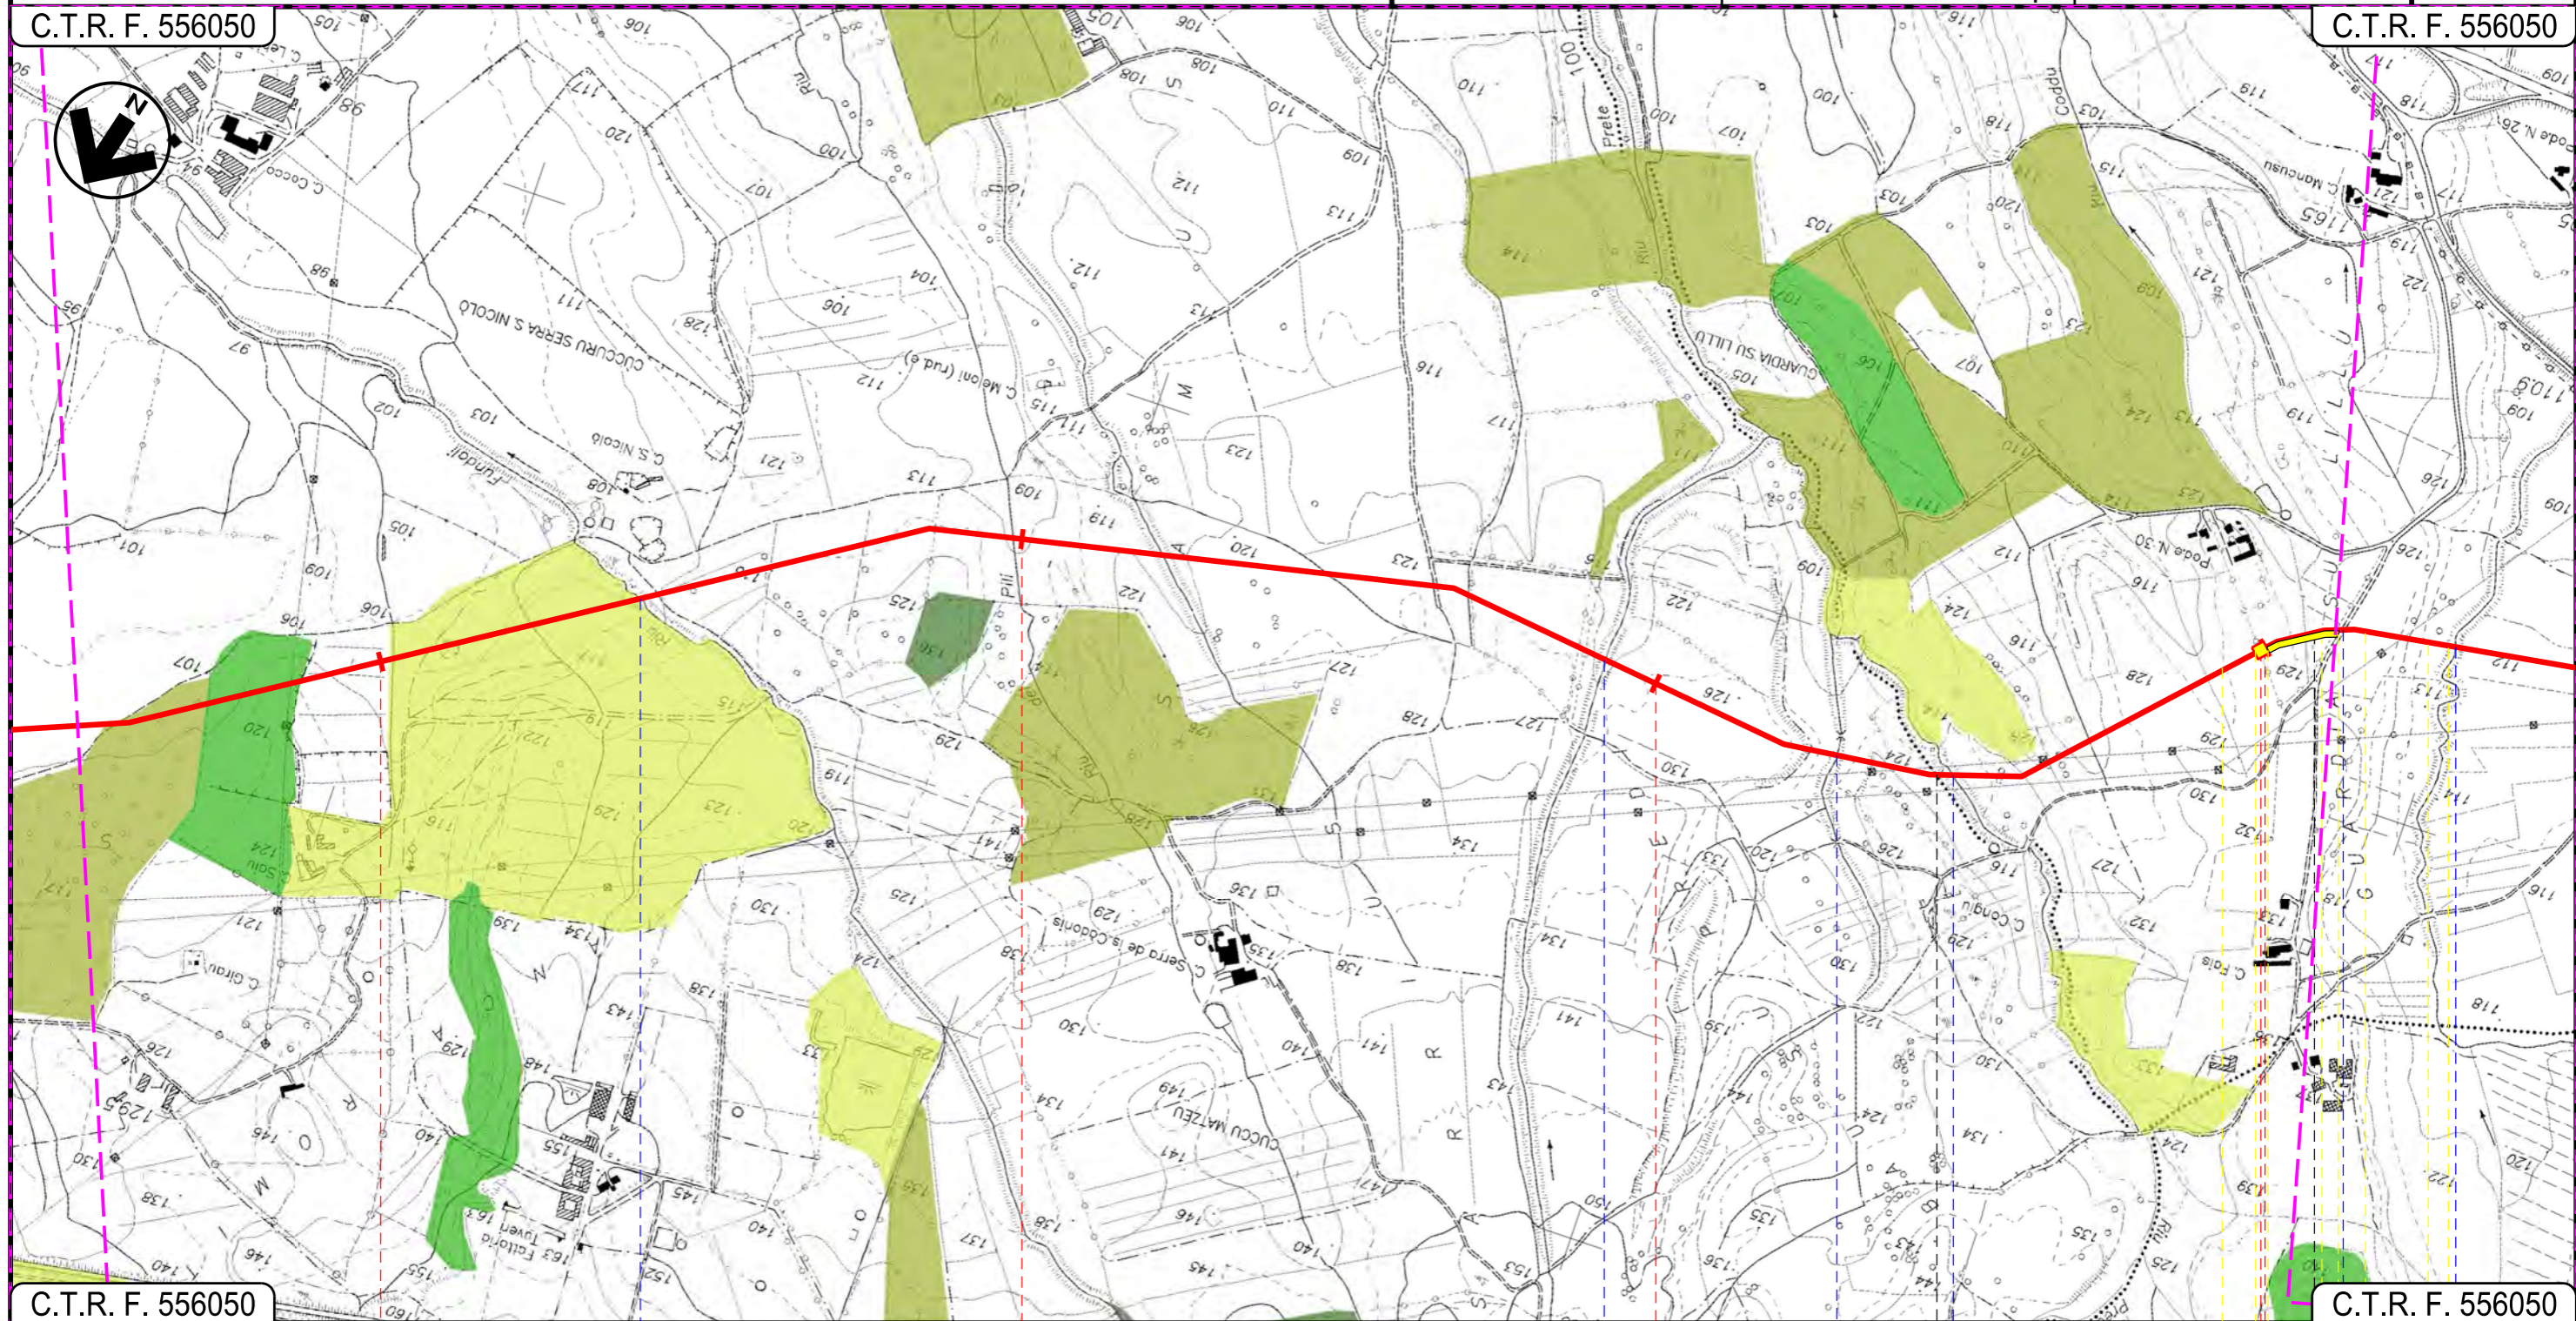

C.T.R. F. 556050

C.T.R. F. 556050

11

12

13

14

SILQUA

SUD SARDEGNA

MUSEI

Riu Fundali

Affluente Riu Prete

Affluente Riu Prete Riu Prete

Strada Asfaltata Riu S.Marco

03

04

05

06

07

INTE

Progetto:

METANIZZAZIONE SARDEGNA  
MET. VALLERMOSSA – SULCIS  
DN 400 (16") DP 75 bar


0	31/03/2017	EMISSIONE	T. FILANDRO	C. CASATI	V. FORLIVESI G. GIOVANNINI
INDICE	DATA	REVISIONI	ELABORATO	VERIFICATO	APPROVATO
 <b>SNAM RETE GAS</b>			 <b>TechnipFMC</b> Rif TPIDL: 073670-010-DW-3252-203 TECHNIP ITALY DIREZIONE LAVORI Sp.A.		
			PG-SR-201		
			Comm.		

Foglio  
**6**  
di 15  
Scala  
1:10000

PLANIMETRIA "STRUMENTI DI TUTELA E PIANIFICAZIONE REGIONALI"

C.T.R. F. 556050

C.T.R. F. 555120

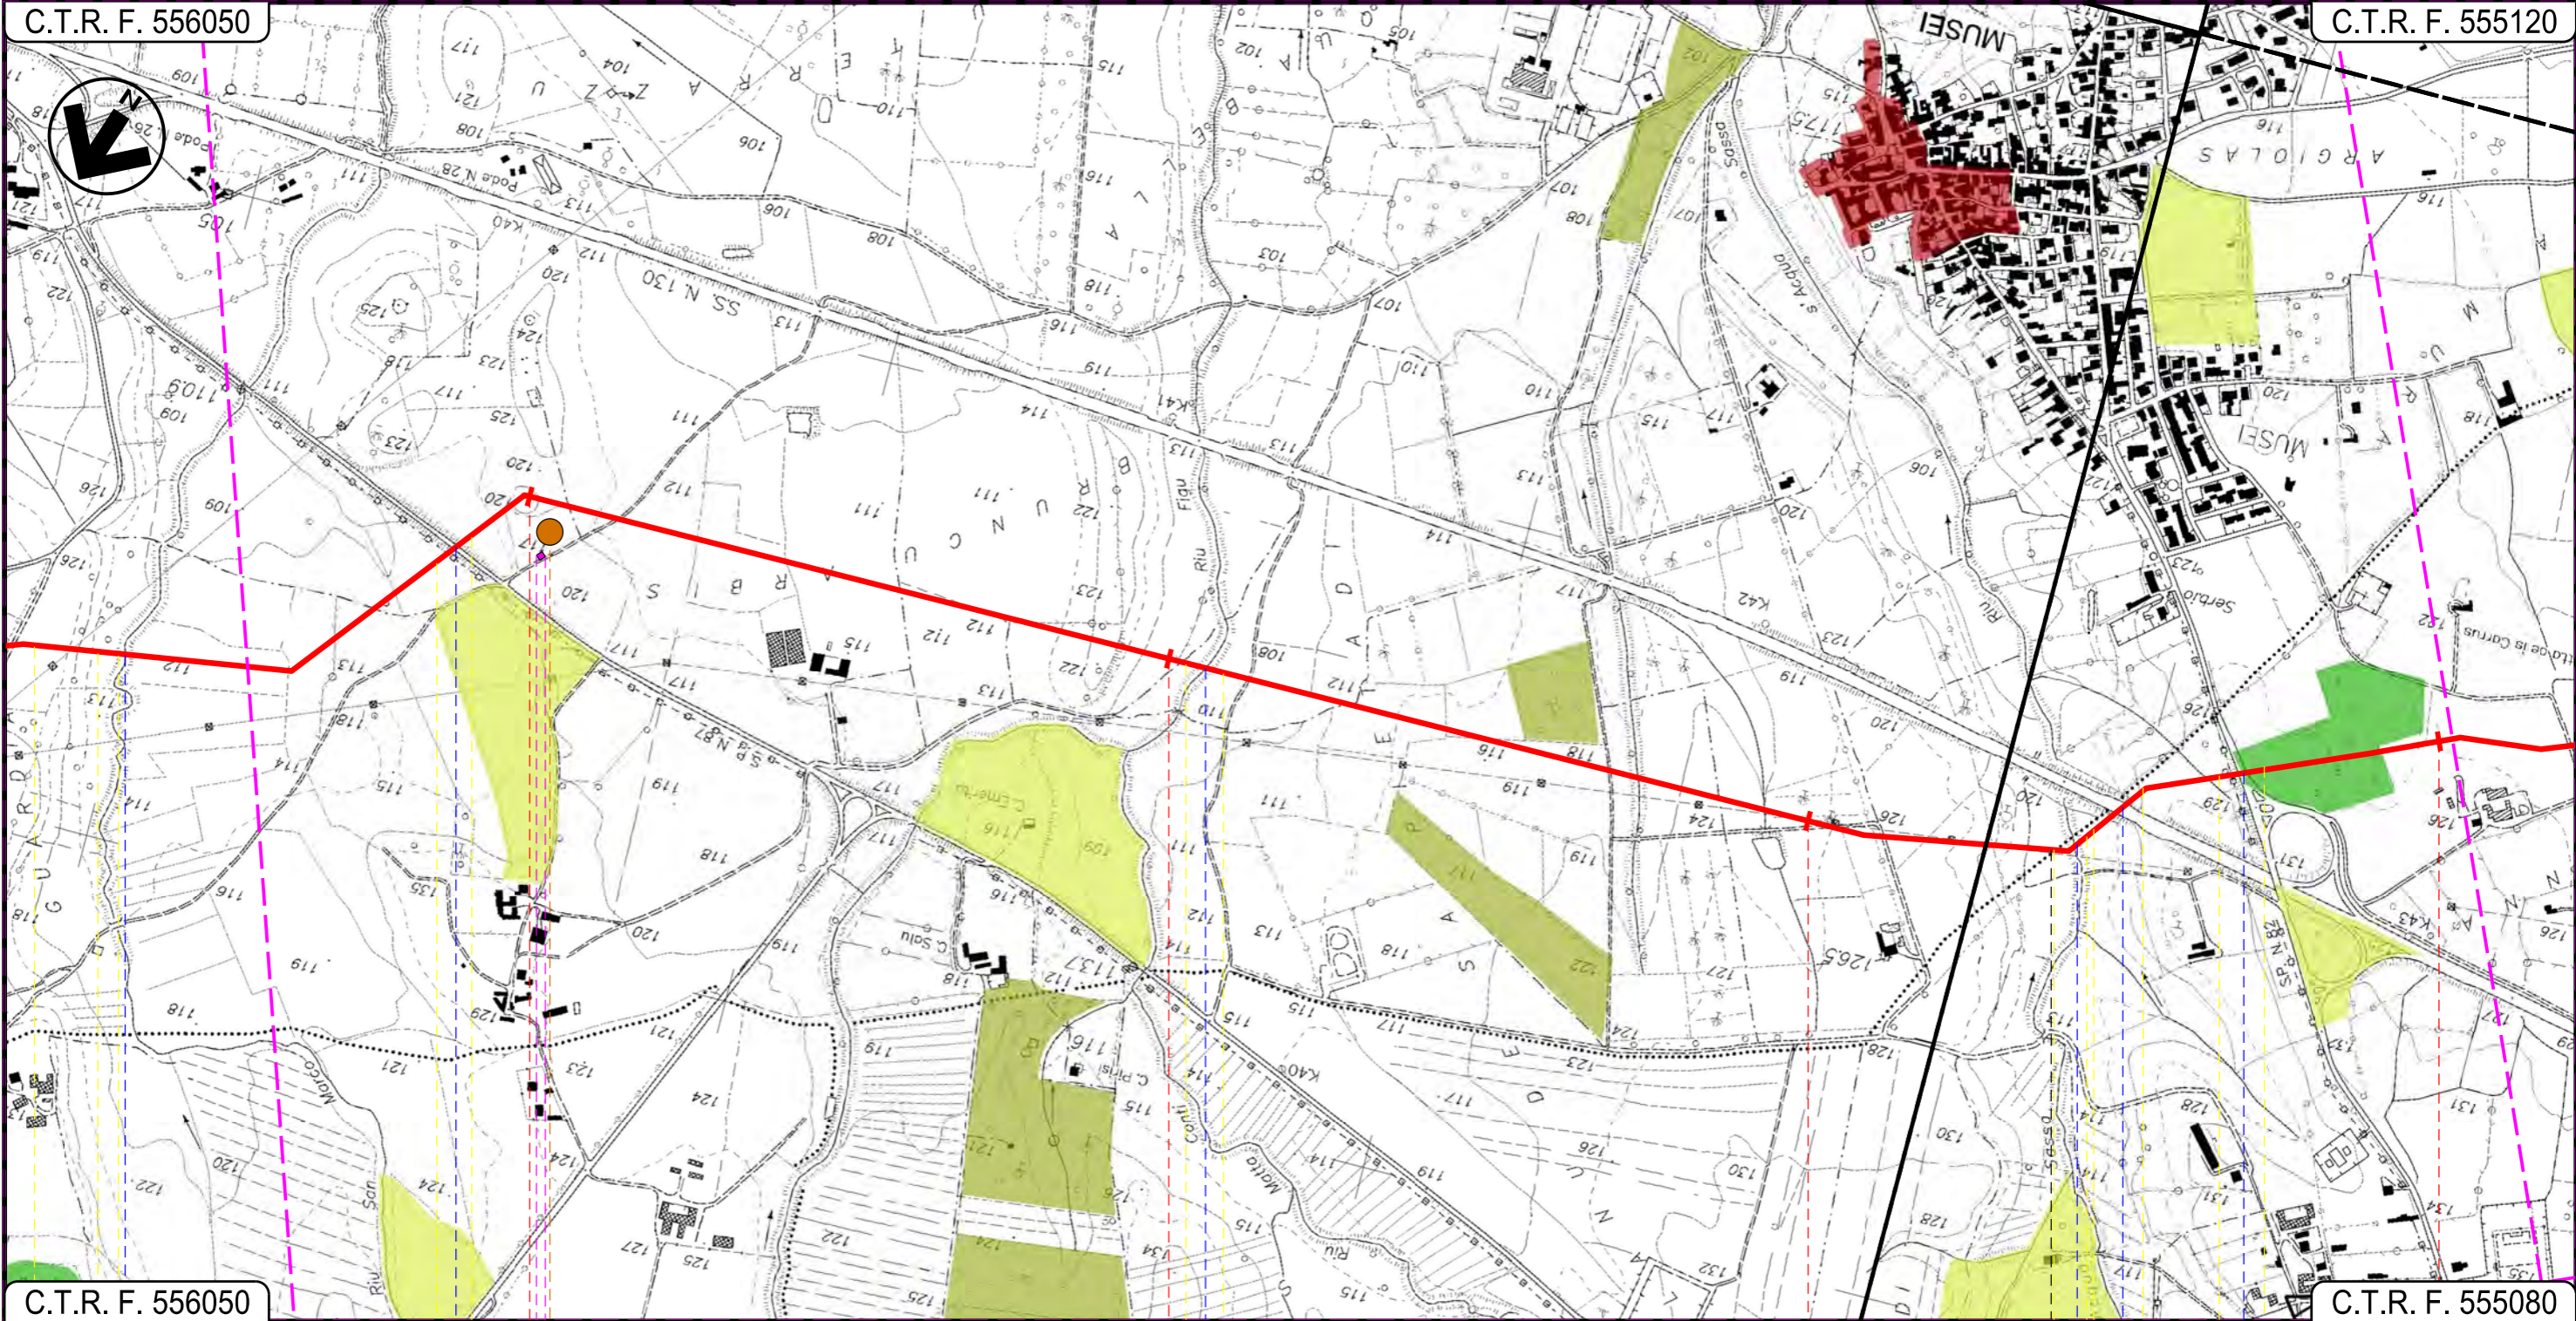

C.T.R. F. 556050

C.T.R. F. 555080

15

16

17

18

MUSEI  
SUD SARDEGNA

DOMUSNOVAS

Riu S.Marco

S.P. N. 87

Riu Figu

Riu S'Acqua Sassa

S.S. N. 130

S.P. N. 87

P3

07

08

09

INTE


Progetto:

METANIZZAZIONE SARDEGNA  
MET. VALLERMOSSA – SULCIS  
DN 400 (16") DP 75 bar

0	31/03/2017	EMISSIONE	T. FILANDRO	C. CASATI	V. FORLIVESTI G. GIOVANNINI	Foglio 7
INDICE	DATA	REVISIONI	ELABORATO	VERIFICATO	APPROVATO	di 15
 <b>SNAM RETE GAS</b>			 <b>TechnipFMC</b> Rif TPIDL: 073670-010-DW-3252-203 TECHNIP ITALY DIREZIONE LAVORI S.p.A.		PG-SR-201	Scala 1:10000
PLANIMETRIA "STRUMENTI DI TUTELA E PIANIFICAZIONE REGIONALI"					Comm.	

C.T.R. F. 555120

C.T.R. F. 555120

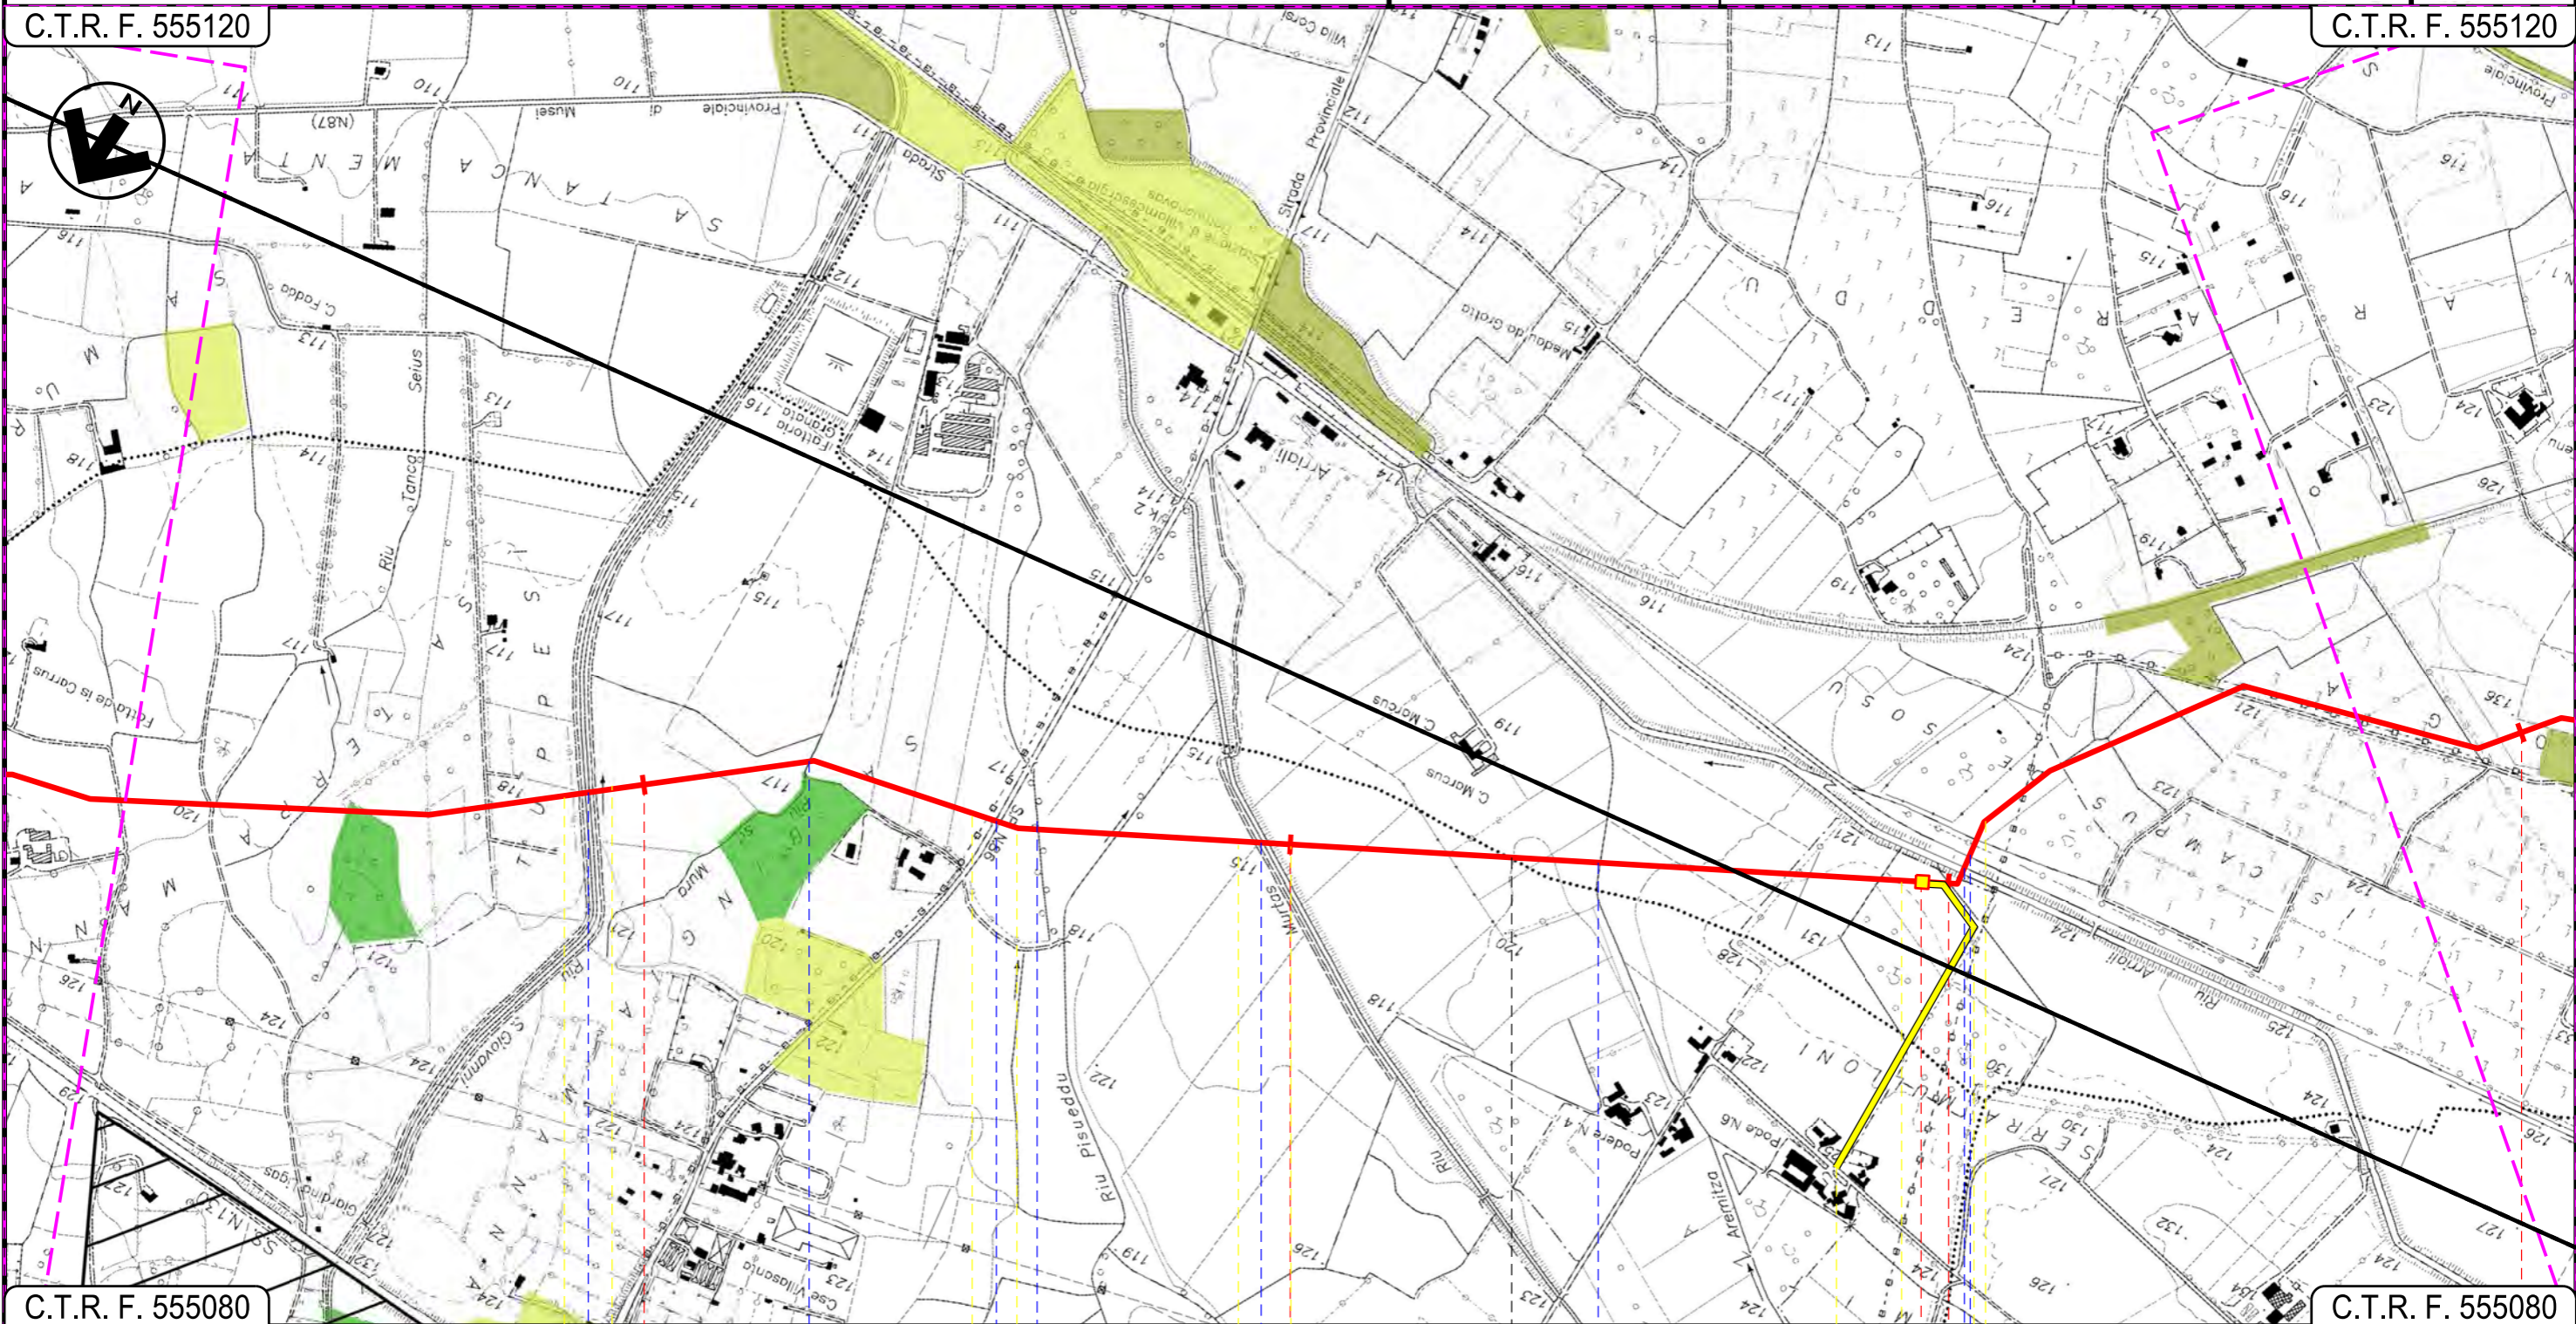

C.T.R. F. 555080









C.T.R. F. 555080

19 20 21 22

DOMUSNOVAS

VILLAMASSARGIA

SUD SARDEGNA

 Riu San Giovanni
  Riu Sa Mura
  S.P. N. 87
  Riu Piseuddu
  Riu Murtas
  Riu Aremitta
  Riu Arriali
  Ferrovia Iglesias-Decimomannu-Cagliari

10 11

Progetto:

METANIZZAZIONE SARDEGNA  
MET. VALLERMOsa – SULCIS  
DN 400 (16") DP 75 bar


0	31/03/2017	EMISSIONE	T. FILANDRO	C. CASATI	V. FORLIVESTI G. GIOVANNINI
INDICE	DATA	REVISIONI	ELABORATO	VERIFICATO	APPROVATO
 <b>SNAM RETE GAS</b>			 <b>TechnipFMC</b> Rif TPIDL: 073670-010-DW-3252-203 TECHNIP ITALY DIREZIONE LAVORI S.p.A.		
					PG-SR-201
					Comm.

Foglio  
8  
di 15  
Scala  
1:10000

PLANIMETRIA "STRUMENTI DI TUTELA E PIANIFICAZIONE REGIONALI"

C.T.R. F. 555120

C.T.R. F. 555120

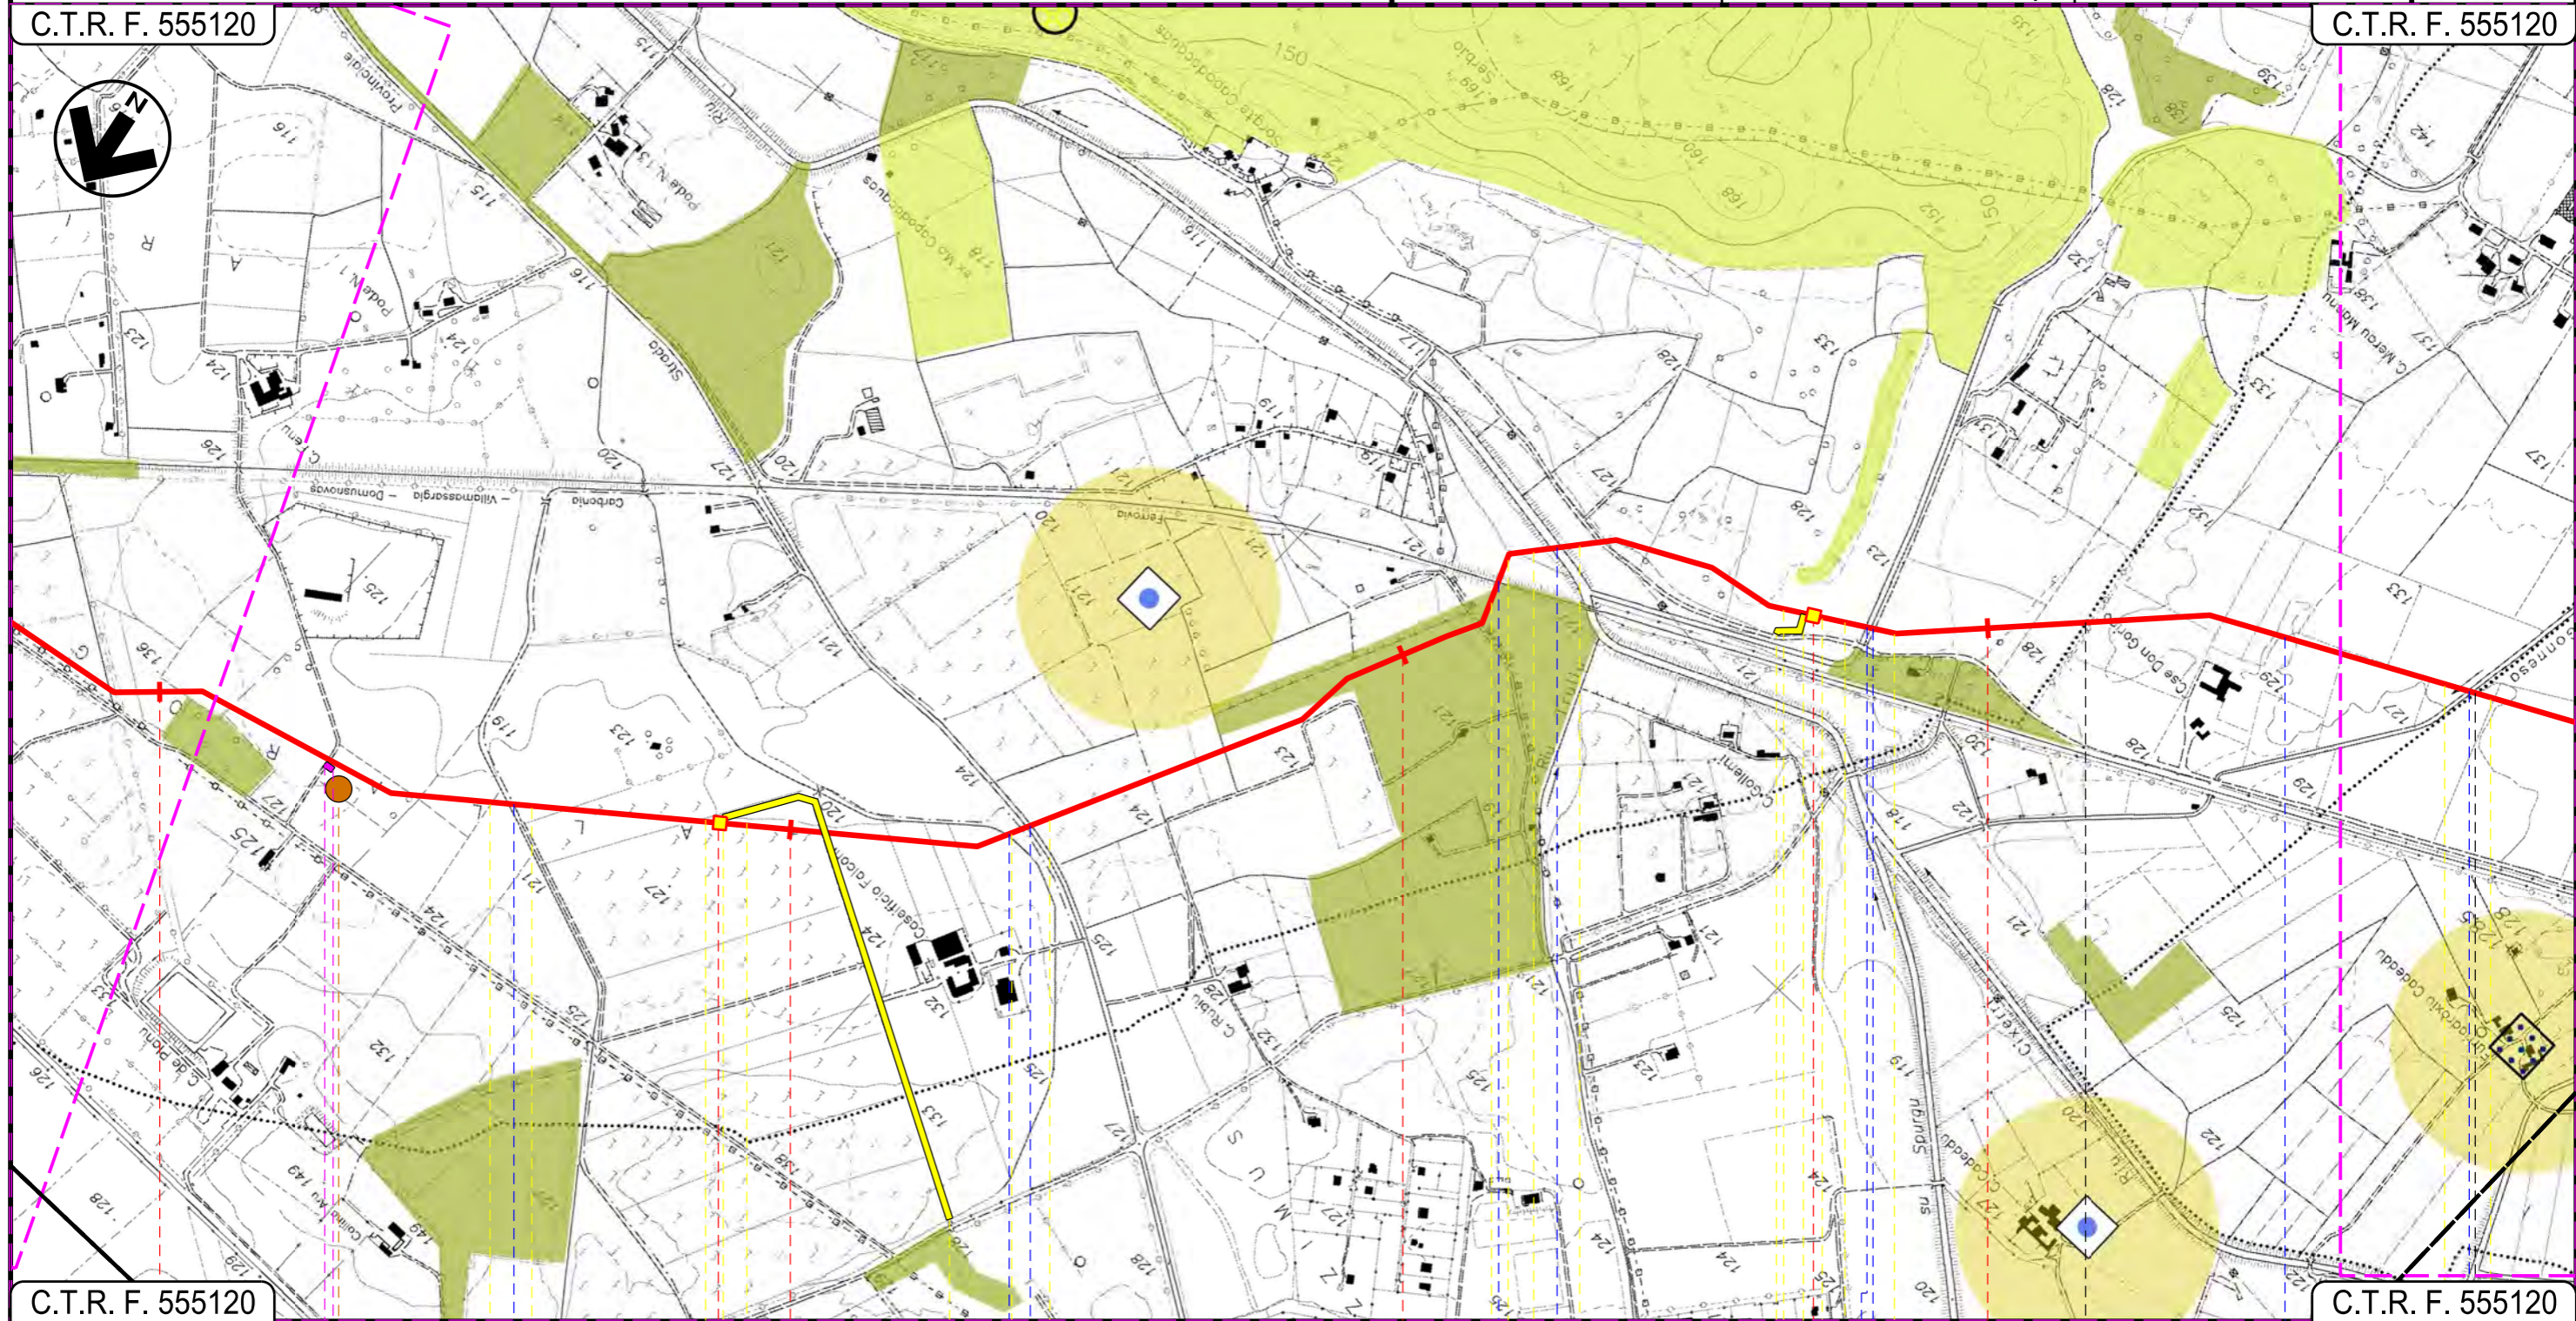

C.T.R. F. 555120

C.T.R. F. 555120

22

23

24

25

VILLAMASSARGIA

SUD SARDEGNA

IGLESIAS

CARBONIA

P.I.D.I. N 5

P.I.L. N 6

Fosso rivestito in cls

Fosso rivestito in cls

Strada Asfaltata

F.S. Carbonia-Iglesias

Riu Cixorri

Fosso con briglie in cls

Strada Comunale

Fosso

Genna Gonnese

P4

12

13

14

INTE



Progetto:

METANIZZAZIONE SARDEGNA  
MET. VALLERMOSA – SULCIS  
DN 400 (16") DP 75 bar


0	31/03/2017	EMISSIONE	T. FILANDRO	C. CASATI	V. FORLIVESI G. GIOVANNINI
INDICE	DATA	REVISIONI	ELABORATO	VERIFICATO	APPROVATO
 <b>SNAM RETE GAS</b>			 <b>TechnipFMC</b> Rif TPIDL: 073670-010-DW-3252-203 TECHNIP ITALY DIREZIONE LAVORI S.p.A.		
			PG-SR-201		
			Comm.		

Foglio  
**9**  
di 15  
Scala  
**1:10000**

PLANIMETRIA "STRUMENTI DI TUTELA E PIANIFICAZIONE REGIONALI"

C.T.R. F. 555120

C.T.R. F. 555150

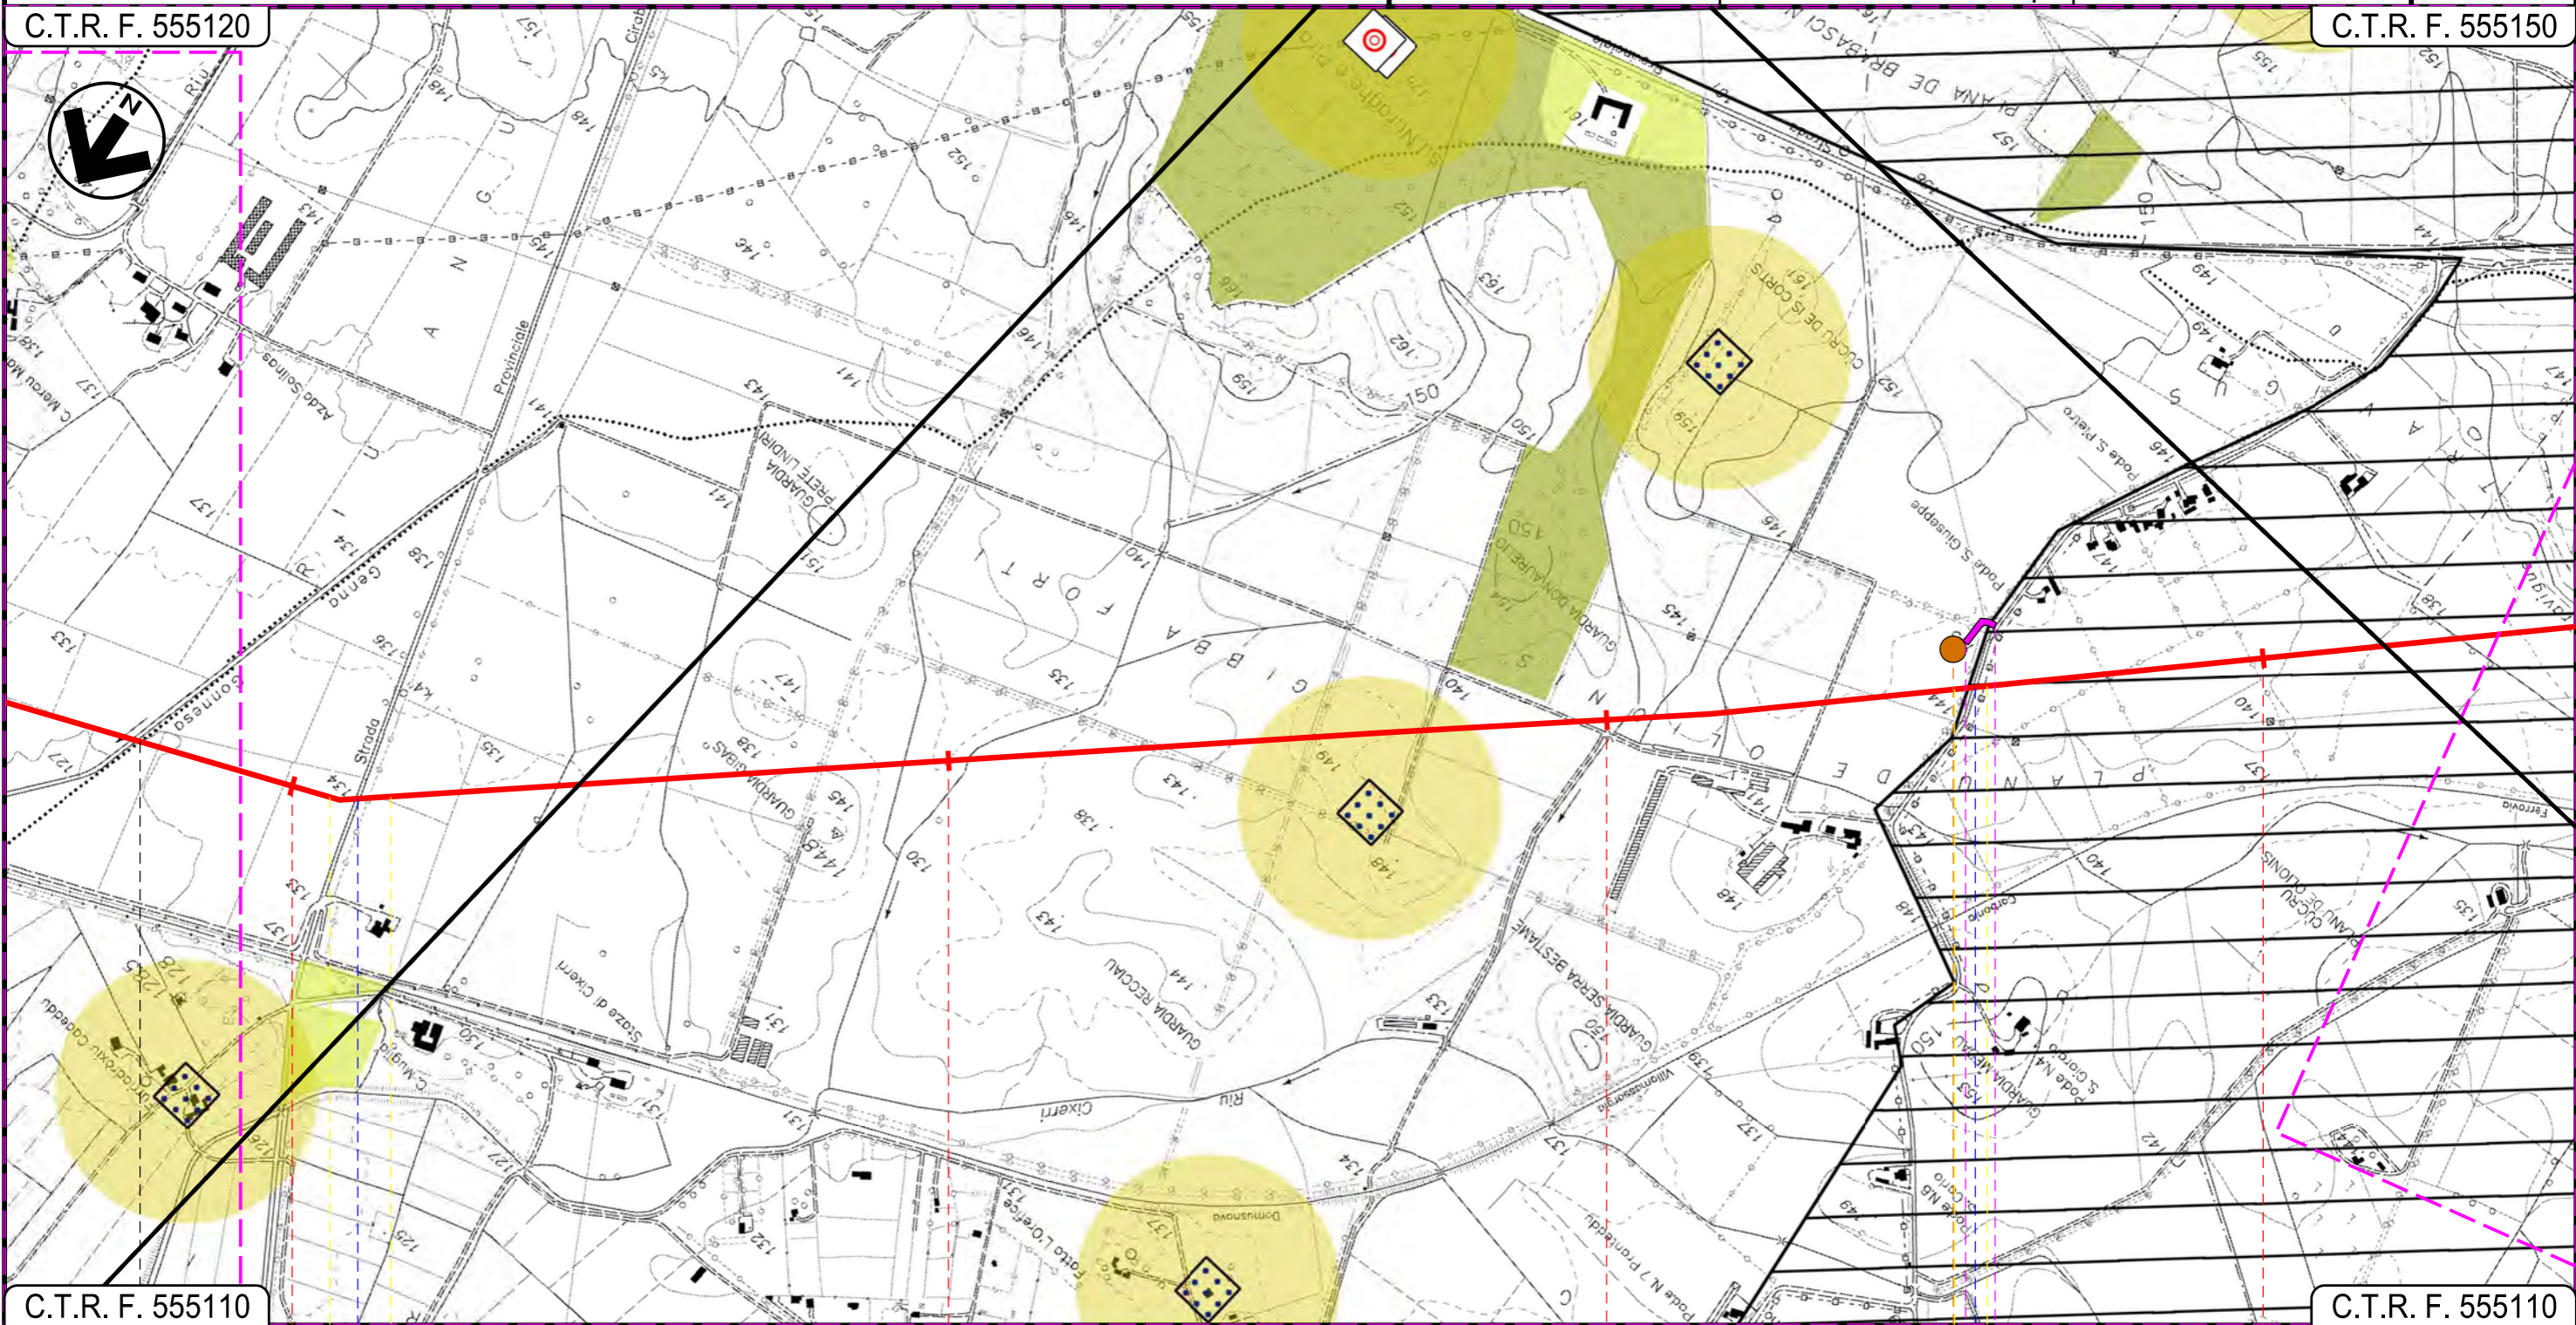

C.T.R. F. 555110

C.T.R. F. 555110

26

27

28

29

● IGLESIAS

CARBONIA  
CARBONIA - IGLESIAS

S.P. N. 85

Strada Comunale

P5

Progetto:


METANIZZAZIONE SARDEGNA  
MET. VALLERMOSA – SULCIS  
DN 400 (16") DP 75 bar

0	31/03/2017	EMISSIONE	T. FILANDRO	C. CASATI	V. FORLIVESI G. GIOVANNINI
INDICE	DATA	REVISIONI	ELABORATO	VERIFICATO	APPROVATO
 <b>SNAM RETE GAS</b>			 <b>TechnipFMC</b> Rif TPIDL: 073670-010-DW-3252-203 TECHNIP ITALY DIREZIONE LAVORI S.p.A.		
PG-SR-201					Foglio 10 di 15
Comm.					Scala 1:10000

PLANIMETRIA "STRUMENTI DI TUTELA E PIANIFICAZIONE REGIONALI"

C.T.R. F. 555150









C.T.R. F. 555150

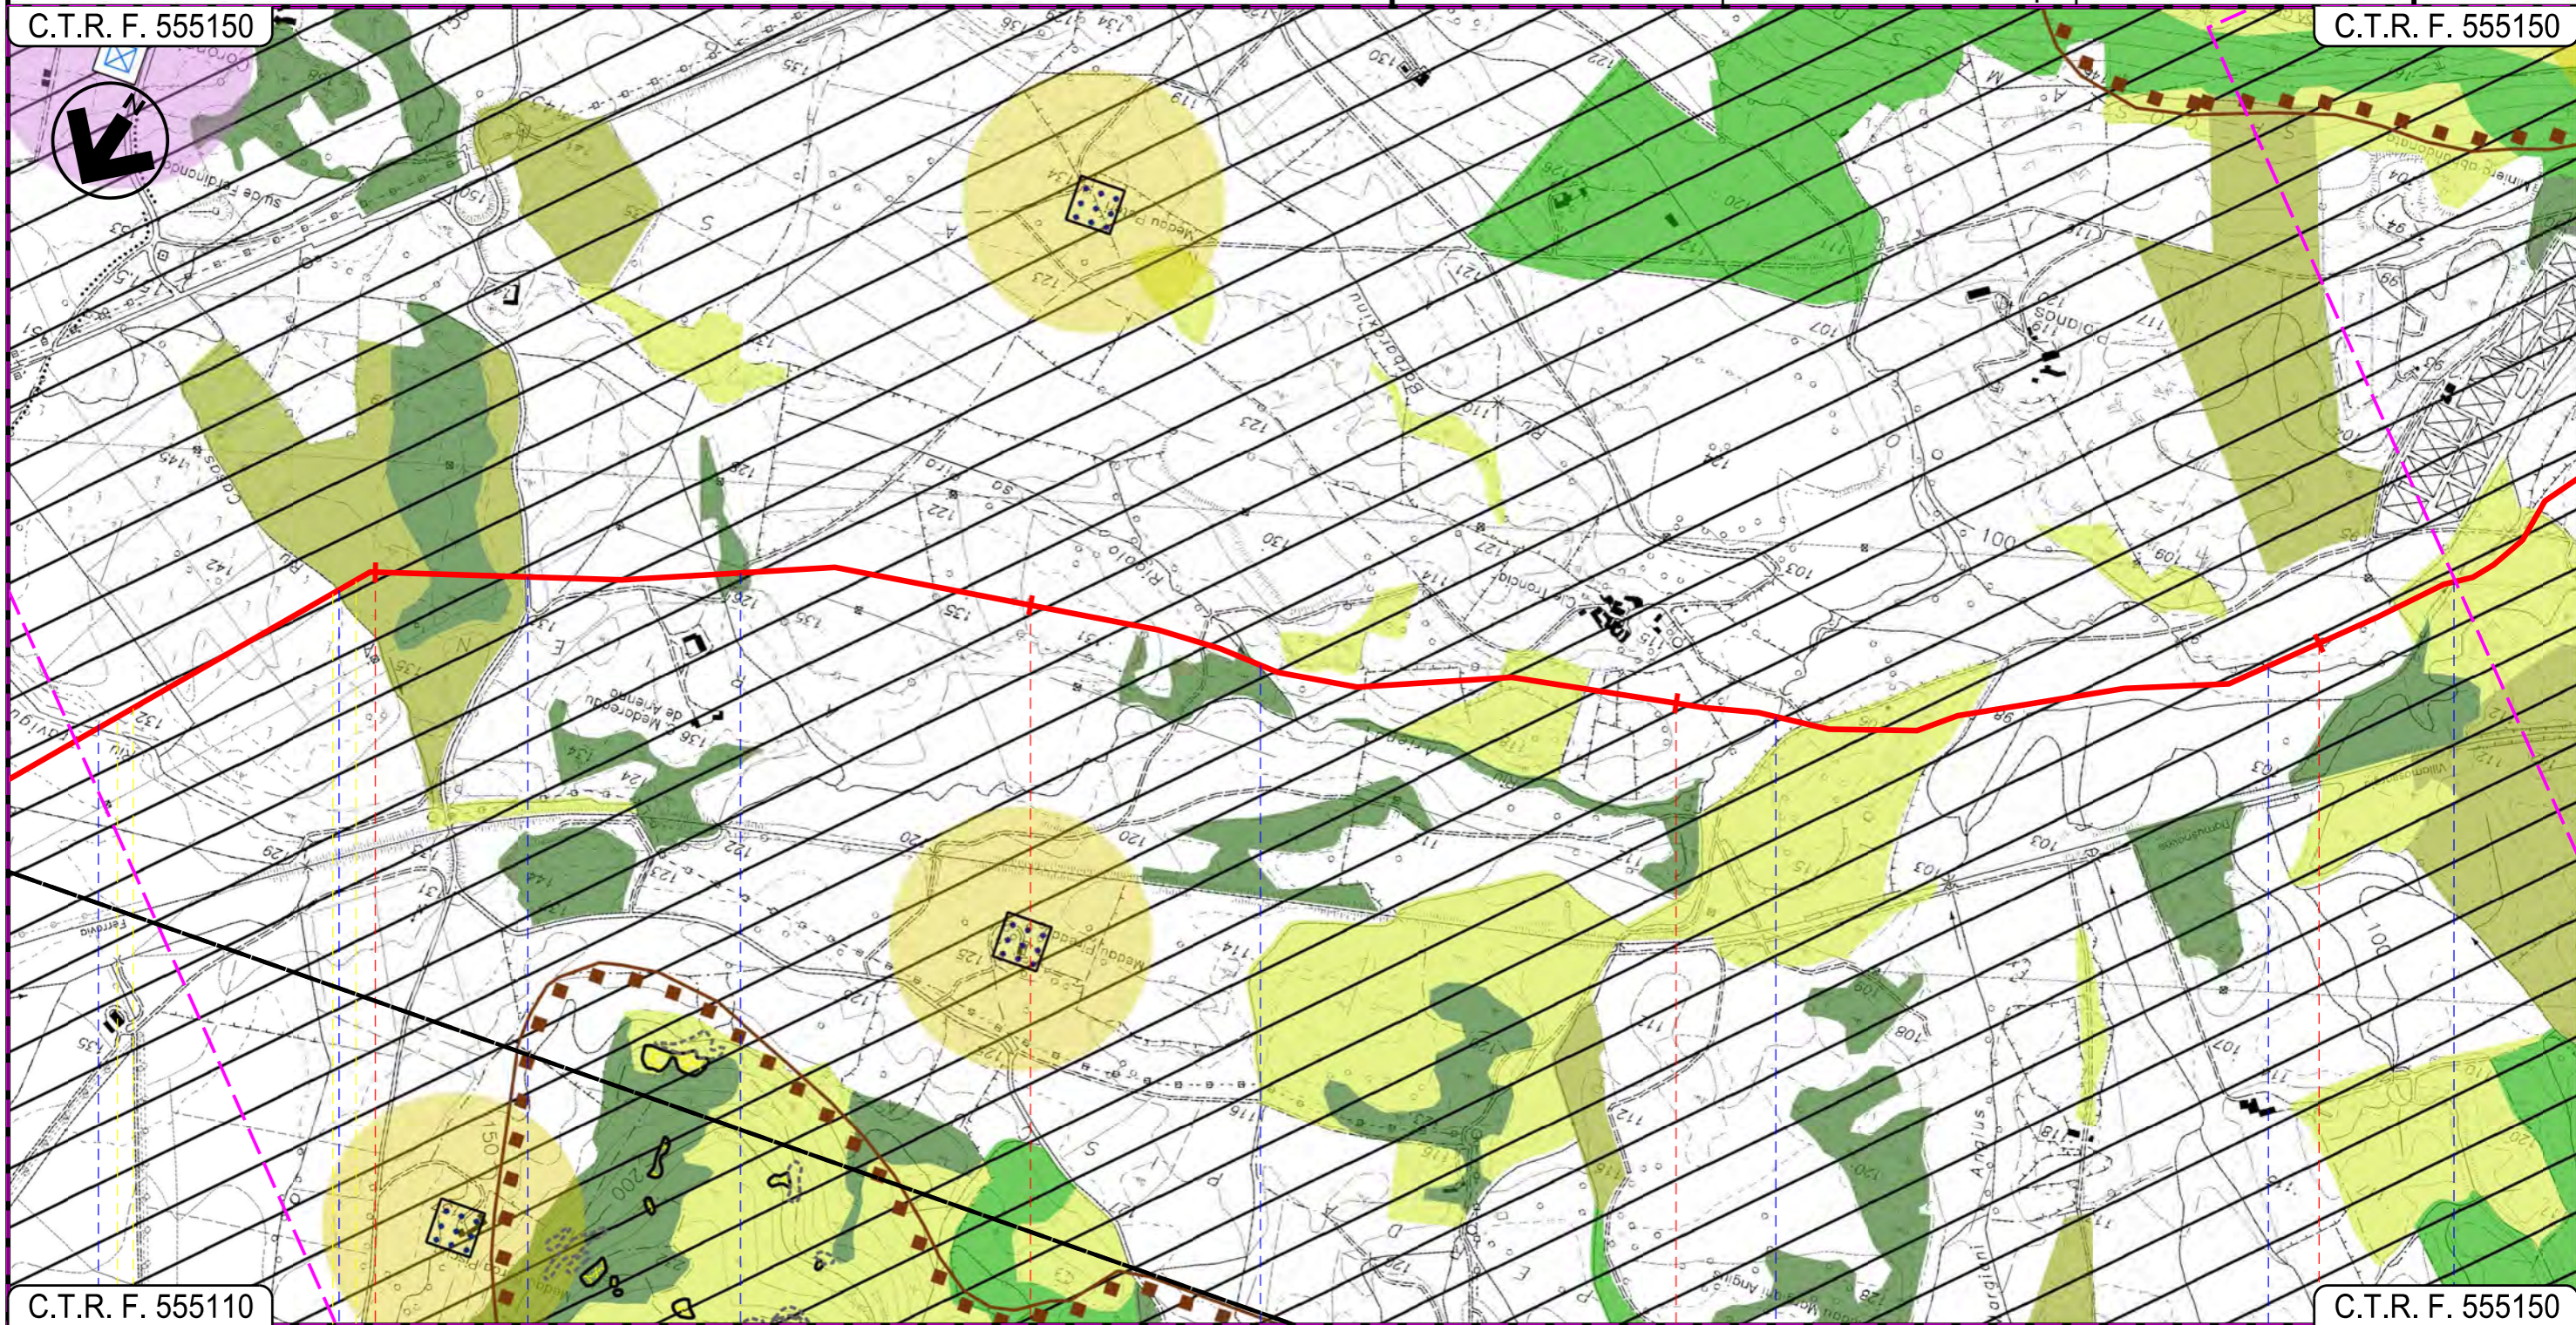

C.T.R. F. 555110

C.T.R. F. 555150

CARBONIA  
SUD SARDEGNA

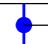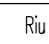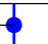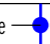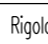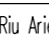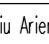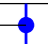 Riu Travigus
  Riu Casas
  Strada Comunale
  Strada Comunale
  Rigolo sa Pira
  Riu Ariena
  Riu Ariena
  Riu Ariena

15

16

17

INTE

Progetto:

METANIZZAZIONE SARDEGNA  
MET. VALLERMOSA – SULCIS  
DN 400 (16") DP 75 bar


0	31/03/2017	EMISSIONE	T. FILANDRO	C. CASATI	V. FORLIVESTI G. GIOVANNINI
INDICE	DATA	REVISIONI	ELABORATO	VERIFICATO	APPROVATO
			PG-SR-201		
			Comm.		

Foglio  
**11**  
di 15  
Scala  
**1:10000**

PLANIMETRIA "STRUMENTI DI TUTELA E PIANIFICAZIONE REGIONALI"

C.T.R. F. 555150

C.T.R. F. 555140

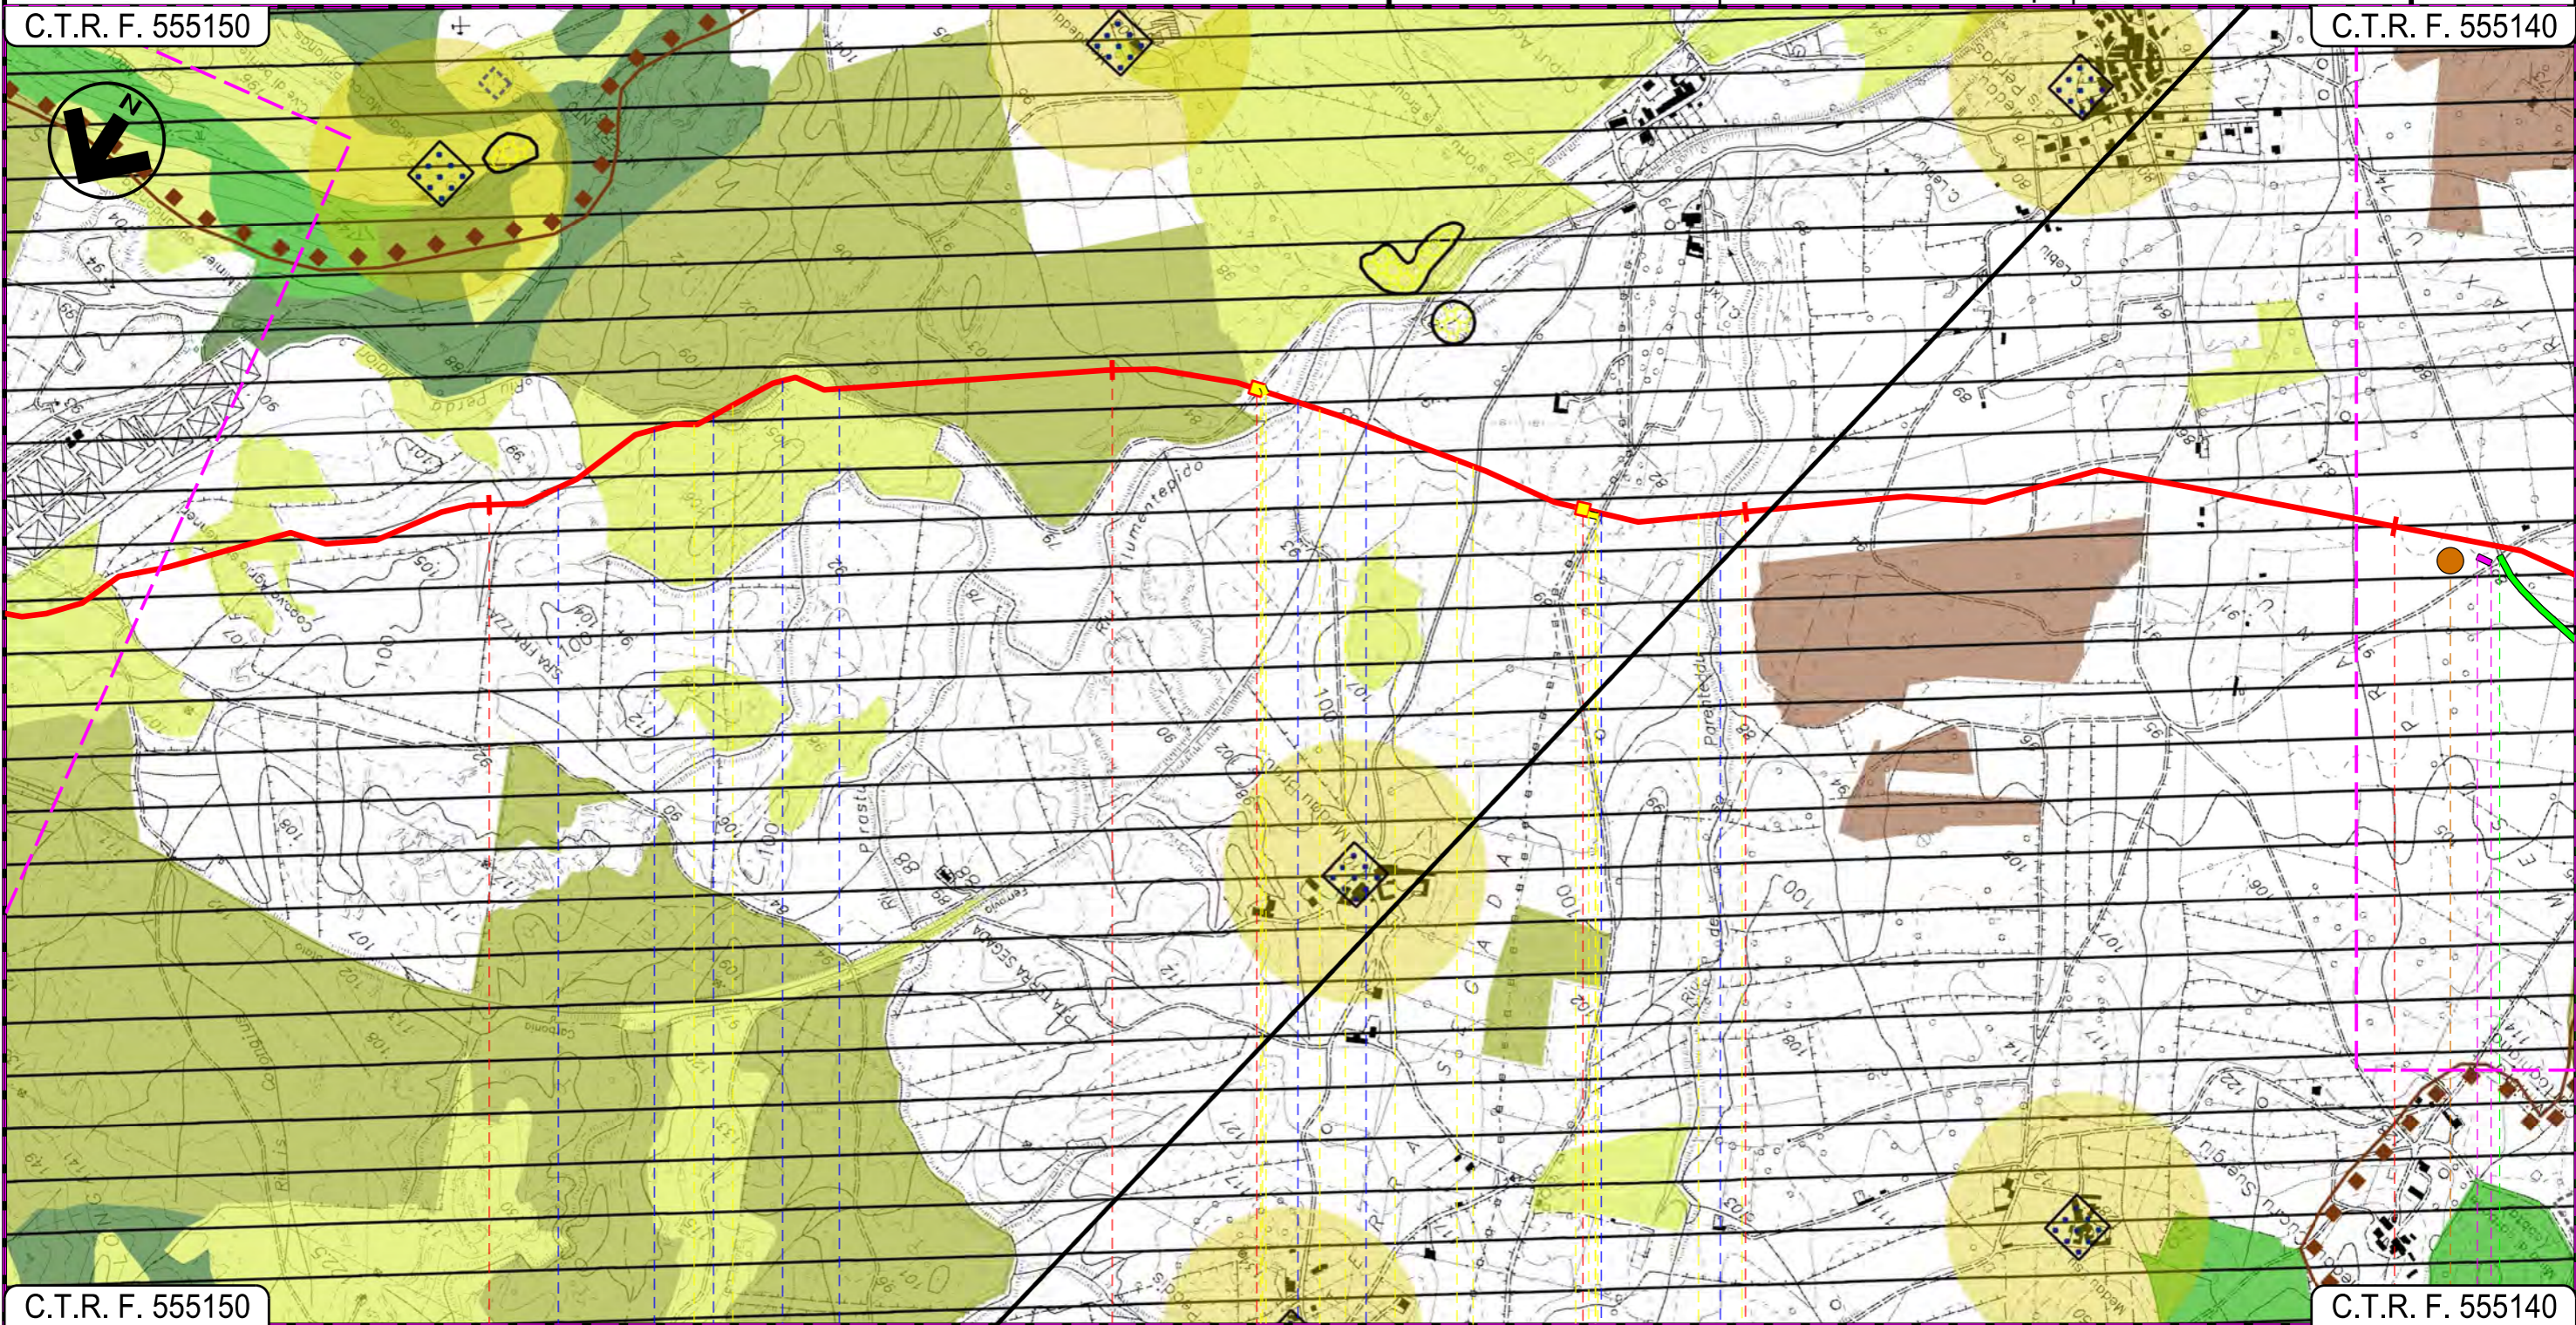

C.T.R. F. 555150

C.T.R. F. 555140

34

35

36

37

CARBONIA  
SUD SARDEGNA

P.I.L. N 7

P.I.D.I. N 8

1° attr. Rio Perda Maiori — 2° 3° 4° 5° attr. Rio Perda Maiori — Riu Flumentepido — F.S. Carbonia-Villamassargia — Str. Bianca — Rio de Porenteddu

18

19

P6

Progetto:

METANIZZAZIONE SARDEGNA  
MET. VALLERMOSA – SULCIS  
DN 400 (16") DP 75 bar

0	31/03/2017	EMISSIONE	T. FILANDRO	C. CASATI	V. FORLIVESI G. GIOVANNINI
INDICE	DATA	REVISIONI	ELABORATO	VERIFICATO	APPROVATO
 <b>SNAM RETE GAS</b>			 <b>TechnipFMC</b> Rif TPIDL: 073670-010-DW-3252-203 TECHNIP ITALY DIREZIONE LAVORI S.p.A.		
PG-SR-201					Comm.

Foglio  
**12**  
di 15  
Scala  
**1:10000**

PLANIMETRIA "STRUMENTI DI TUTELA E PIANIFICAZIONE REGIONALI"

C.T.R. F. 555140

C.T.R. F. 564020



C.T.R. F. 555140

C.T.R. F. 564020

37 38 39 40 41

CARBONIA  
SUD SARDEGNA

Riu Suergiu ● Strada Comunale ● Rigolo de sa Benazzu Mannu ● S.S. N. 126 ● Rigolo de sa Benazzu Mannu ● Riu Fiumentepido

P6

20

21

INTE

Progetto:

METANIZZAZIONE SARDEGNA  
MET. VALLERMOSA – SULCIS  
DN 400 (16") DP 75 bar


0	31/03/2017	EMISSIONE	T. FILANDRO	C. CASATI	V. FORLIVESI G. GIOVANNINI
INDICE	DATA	REVISIONI	ELABORATO	VERIFICATO	APPROVATO
 <b>SNAM RETE GAS</b>			 <b>TechnipFMC</b> Rif TPIDL: 073670-010-DW-3252-203 TECHNIP ITALY DIREZIONE LAVORI S.p.A.		
			PG-SR-201		
			Comm.		

Foglio  
**13**  
di 15  
Scala  
**1:10000**

PLANIMETRIA "STRUMENTI DI TUTELA E PIANIFICAZIONE REGIONALI"

C.T.R. F. 564020

C.T.R. F. 564020

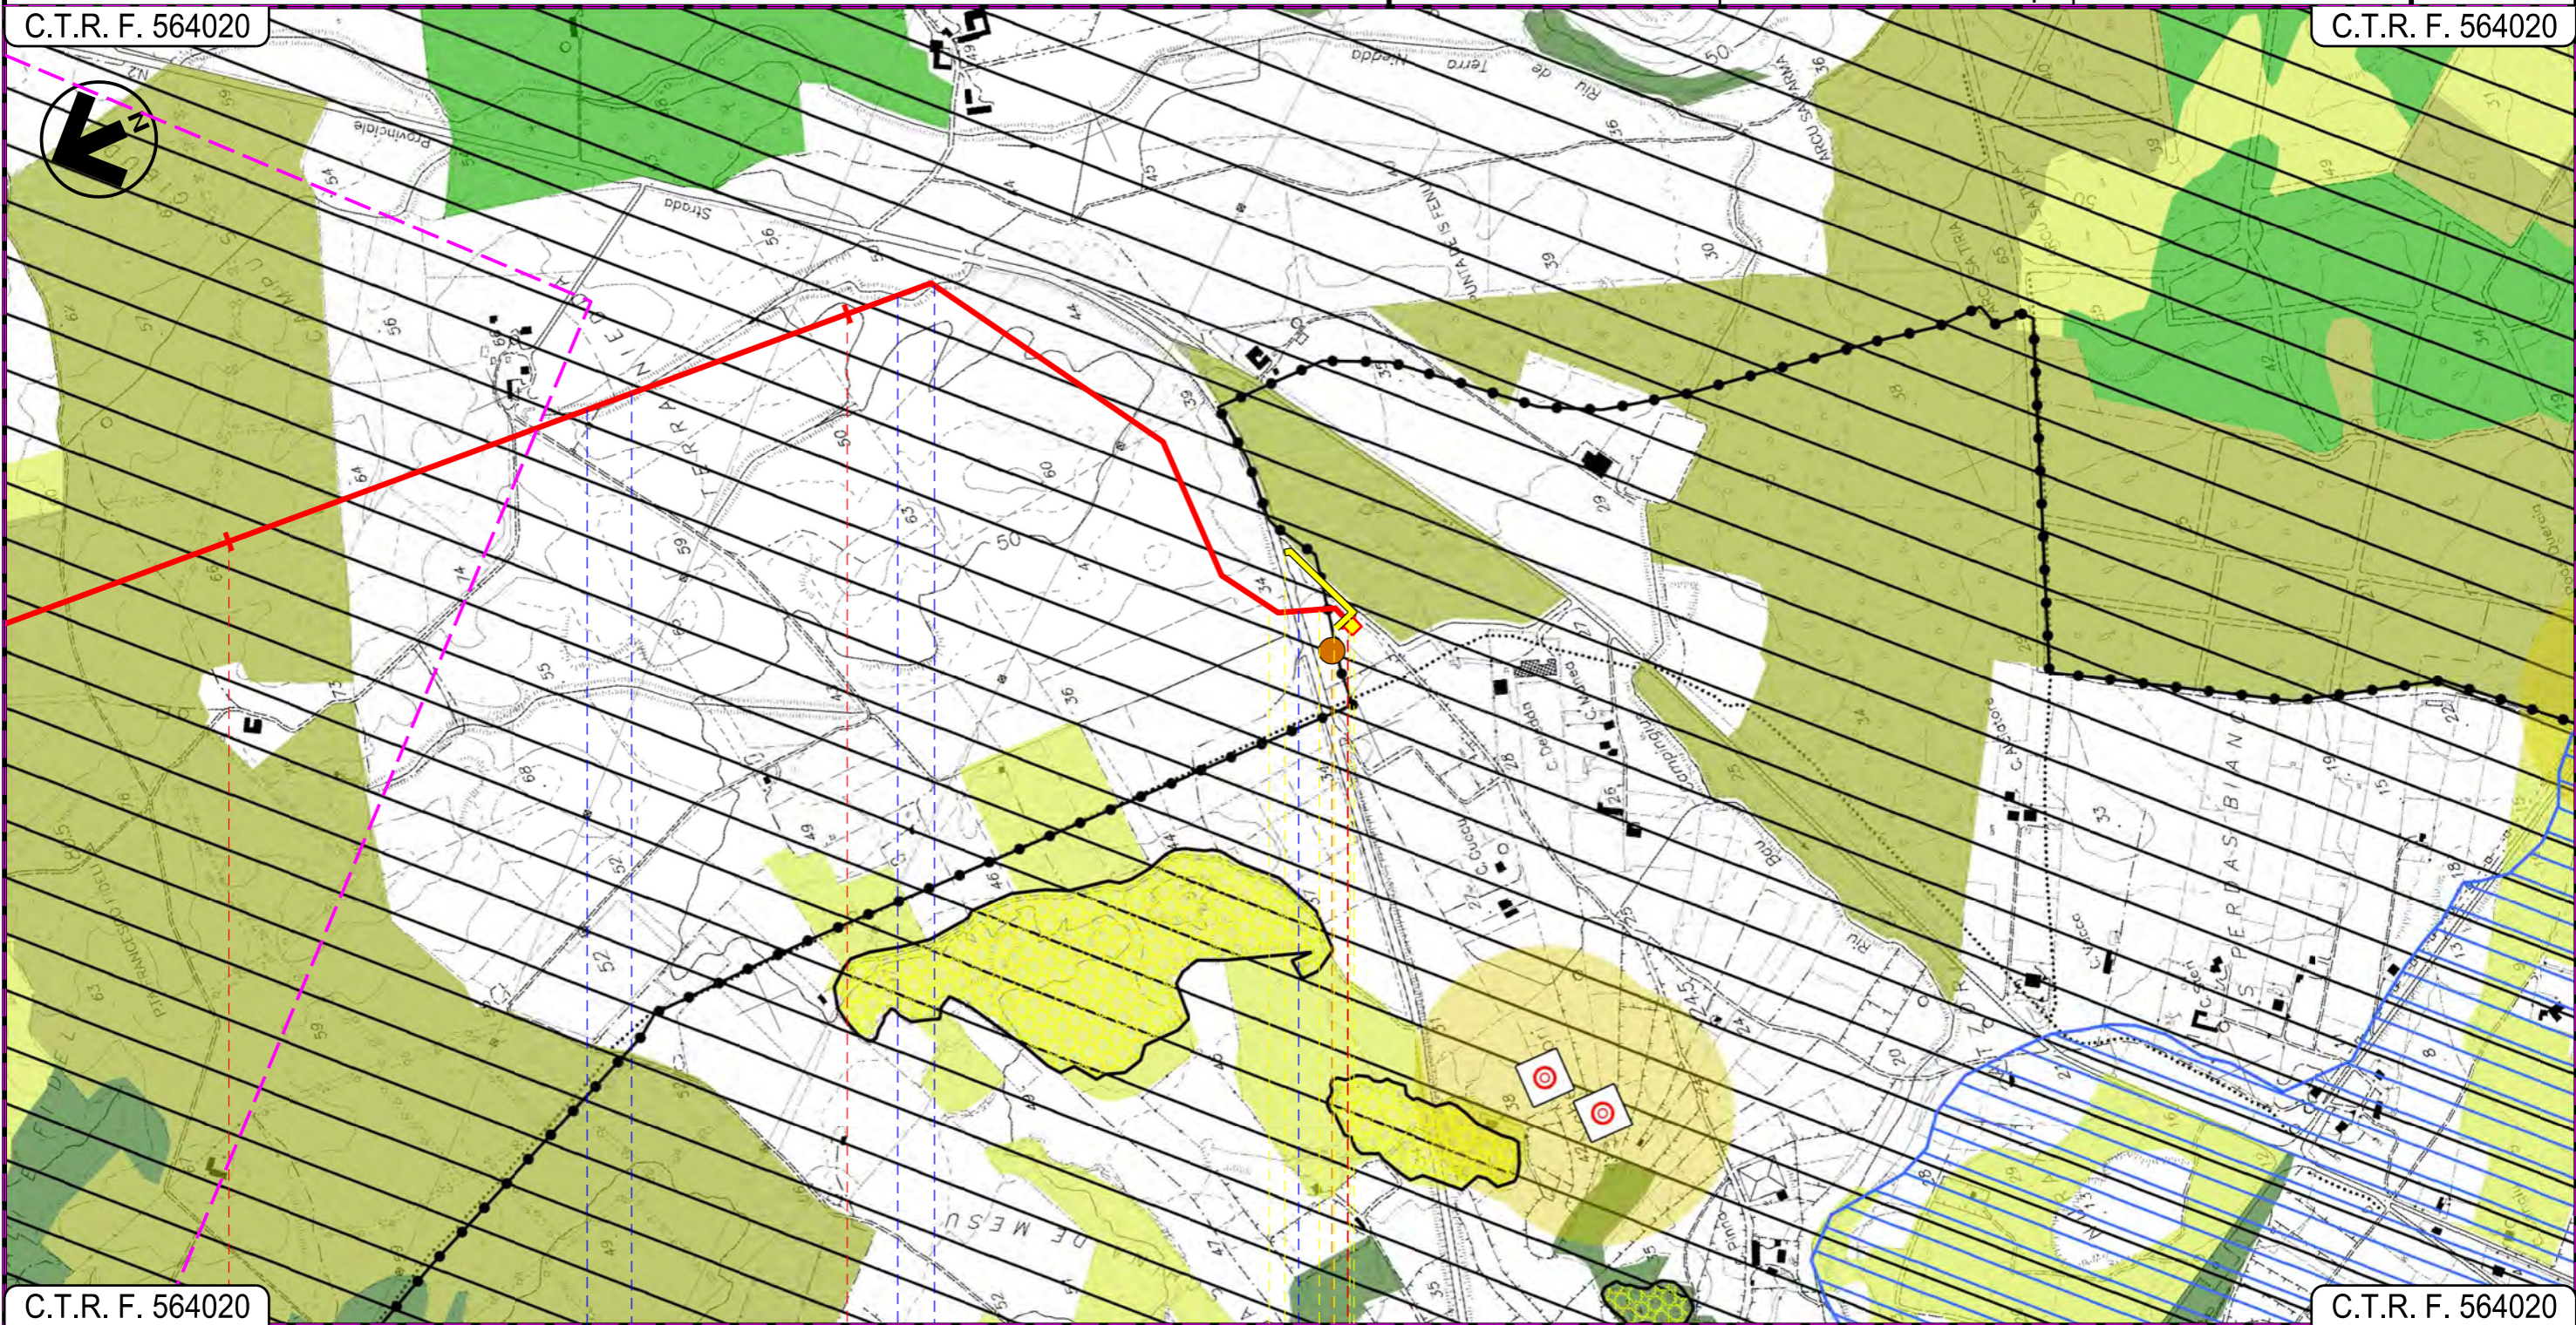

C.T.R. F. 564020

C.T.R. F. 564020

41

42

42+950

CARBONIA

SUD SARDEGNA

P.I.D.I.N.9

Fosso

Fosso

S.P. N. 2

P7

22

INTE

Progetto: METANIZZAZIONE SARDEGNA  
MET. VALLERMOSSA - SULCIS  
DN 400 (16"), DP 75 bar

PLANIMETRIA "STRUMENTI DI TUTELA E PIANIFICAZIONE REGIONALI"

0	31/03/2017	EMISSIONE	T. FILANDRO	G. CASATI	V. FORLIVESTI (G. GIOVANNINI)
INDICE	DATA	REVISIONI	ELABORATO	VERIFICATO	APPROVATO
			PROGETTISTA TechnipFMC Rif TPIDL 073670-010-DW-3252-203 TECHNIP ITALY DIREZIONE LAVORI S.p.A.		
			Dis.	PG-SR-201	
			Comm.		

Foglio  
14  
di 15  
Scala  
1:10000

LEGENDA

SIMBOLOGIA CARTOGRAFICA

- Metanodotto in progetto
- Altri metanodotti in progetto
- Gallerie, Tunnel, Mini-Microtunnel, Raise Boring e T.O.C.
- Impianti di linea in progetto
- Aree impianti stacco-terminale in progetto
- Piazzola di stoccaggio tubazioni
- Strada di accesso all'impianto
- Adeguamento strade esistenti
- Strade di accesso provvisorio
- Punto di ripresa fotografico e numerazione
- Limite sovrapposizione fogli

SIMBOLOGIA MECCANICA

- Punto di intercettazione di linea (P.I.L.)
- Punto di intercettazione di derivazione importante (P.I.D.I.)
- Punto di intercettazione di derivazione semplice con stacco da P.I.L. (P.I.D.S.)
- Punto di intercettazione e derivazione semplice con stacco da Linea (P.I.D.S.)
- Punto di intercettazione con discaggio di allacciamento (P.I.D.A.)
- Punto predisposto per il discaggio di allacciamento (P.P.D.A.)
- Punto di sezionamento elettrico terminale (P.S.E.T.)
- Stazione predisposta per lancio e ricevimento PIG
- Impianto di riduzione/regolazione della pressione

Legenda  
Strumenti di Tutela e Pianificazione Regionale

- Fascia costiera
- Aree di interesse naturalistico istituzionalmente tutelate
- Aree gestione ente foreste
- Beni culturali e paesaggistici
- Centri antica prima formazione
- Aree caratterizzate da preesistenze con valenza storico-culturale
- Zone umide costiere
- Campi dunari e sistemi a spiaggia
- Sistemi a baie e promontori, piccole isole e falesie
- Alberi monumentali
- Buffer Alberi monumentali 200m
- Grotte e caverne
- Buffer Grotte e caverne 200m

Il presente disegno è di proprietà aziendale - La Società tutela i propri diritti a termine di legge.

Progressiva chilometrica	N.	
Comuni		
Province		
Impianti	TPO - N.	
Attraversamenti	TIPOLOGIA ATTRAVERSATA (SS n. **, corso d'acqua, ferrovie, ecc.)	
Strade - Piste	ACCESSO IMPIANTI	ADEGUAMENTI STRADE
Piazzole		STRADE PROVVISORIE
Fascia di lavoro	ALLARGATA	N. PIAZ. Pn
Opere civili	TRASVERSALI	LONGITUDINALI

Progetto:




METANIZZAZIONE SARDEGNA  
MET. VALLERMOSA - SULCIS  
DN 400 (16"), DP 75 bar

0	31/03/2017	EMISSIONE	T. FILANDRO	G. CASATI	V. FORLIVEST & GIOVANNINI
INDICE	DATA	REVISIONI	ELABORATO	VERIFICATO	APPROVATO
 <b>SNAM RETE GAS</b>			<b>PROGETTISTA</b>  <b>TechnipFMC</b> Rif TPIDL 073670-010-DW-3252-203 TECHNIP ITALY DIREZIONE LAVORI S.p.A.		
			Dis. <b>PG-SR-201</b>		
			Comm.		


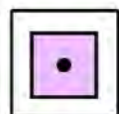


Foglio  
**15**  
di 15  
Scala  
**1:10000**

PLANIMETRIA "STRUMENTI DI TUTELA E PIANIFICAZIONE REGIONALI"





Vincolo architettonico e archeologico

-  Archeologico
-  Architettonico
-  Buffer Vincolo architettonico e archeologico 200m

Beni identitari

-  edificio
-  tonnara
-  villa
-  Buffer Beni identitari 200m


Componenti di paesaggio con valenza ambientale

-  Vegetazione a macchia con valenza ambientale
-  Boschi
-  Pioppeti, saliceti, eucalitteti ecc.
-  Sugherete


Beni Paesaggistici ExArt143 (pts)

-  capanne
-  castello fortificazioni
-  domus de janas
-  fonte-pozzo
-  grotta riparo
-  insediamento
-  necropoli
-  nuraghe
-  ruderi
-  tempio
-  tomba dei giganti
-  tophet
-  villaggio
-  Buffer Beni paesaggistici ExArt143 200m

Aree dell'insediamento produttivo di interesse storico-culturale

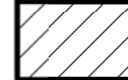-  Aree dell'organizzazione mineraria

Aree di recupero ambientale

-  Aree minerarie dismesse
-  Discariche
-  Scavi