

Il presente disegno e' di proprieta' aziendale - La Societa' tutelera' i propri diritti a termine di legge.



COROGRAFIA Scala 1:500.000

0	31/03/2017	EMISSIONE	F.CRISTOFARO	C. CASATI	V.FORLIVESI G.GIOVANNINI	
INDICE	DATA	REVISIONI		ELABORATO	VERIFICATO	APPROVATO
			PROGETTISTA  Rif TPIDL 073670-010-DW-3252-105 TECHNIP ITALY DIREZIONE LAVORI S.p.A.			
Dis. <b>PG-PRG-101</b>			Fg. <b>1</b> di <b>28</b>			
Comm.			INDICE			
METANODOTTO: METANIZZAZIONE SARDEGNA METANODOTTO CAGLIARI - PALMAS ARBOREA DN 650 (26") DP 75 bar			Scala <b>1:10000</b>			
STRUMENTI DI PIANIFICAZIONE URBANISTICA			Sostituisce il ..... Sostituito dal .....			



Progetto:

METANIZZAZIONE SARDEGNA  
MET. CAGLIARI - PALMAS ARBOREA  
DN 650 (26") DP 75 bar

STRUMENTI DI PIANIFICAZIONE URBANISTICA

0	31/03/2017	EMISSIONE	F.CRISTOFARO	C.CASATI	V.FORLIVEST G.GIOVANNINI
INDICE	DATA	REVISIONI	ELABORATO	VERIFICATO	APPROVATO
 <b>SNAM RETE GAS</b>			 <b>TechnipFMC</b>		PG-PRG-101
			Rif TPIDL: 073670-010-DW-3252-105 TECHNIP ITALY DIREZIONE LAVORI S.p.A.		Comm.

Foglio  
**2**  
di 28  
Scala  
1:10000

C.T.R. F. 557140


C.T.R. F. 557130



C.T.R. F. 557140

C.T.R. F. 557130

CAGLIARI  
CAGLIARI

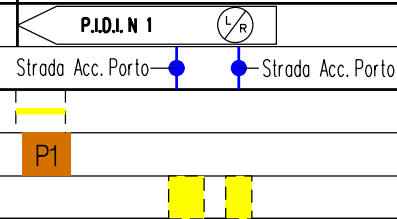

Progetto:


METANIZZAZIONE SARDEGNA  
MET. CAGLIARI – PALMAS ARBOREA  
DN 650 (26") DP 75 bar

STRUMENTI DI PIANIFICAZIONE URBANISTICA

0	31/03/2017	EMISSIONE	F.CRISTOFARO	C.CASATI	V.FORLIVEST G.GIOVANNINI	Foglio 3 di 28
INDICE	DATA	REVISIONI	ELABORATO	VERIFICATO	APPROVATO	Scala 1:10000
 <b>SNAM RETE GAS</b>		 <b>TechnipFMC</b> Rif TPIDL 073670-010-DW-3252-105 TECHNIP ITALY DIREZIONE LAVORI S.p.A.		<b>PG-PRG-101</b> Comm.		

C.T.R. F. 557130

C.T.R. F. 557130

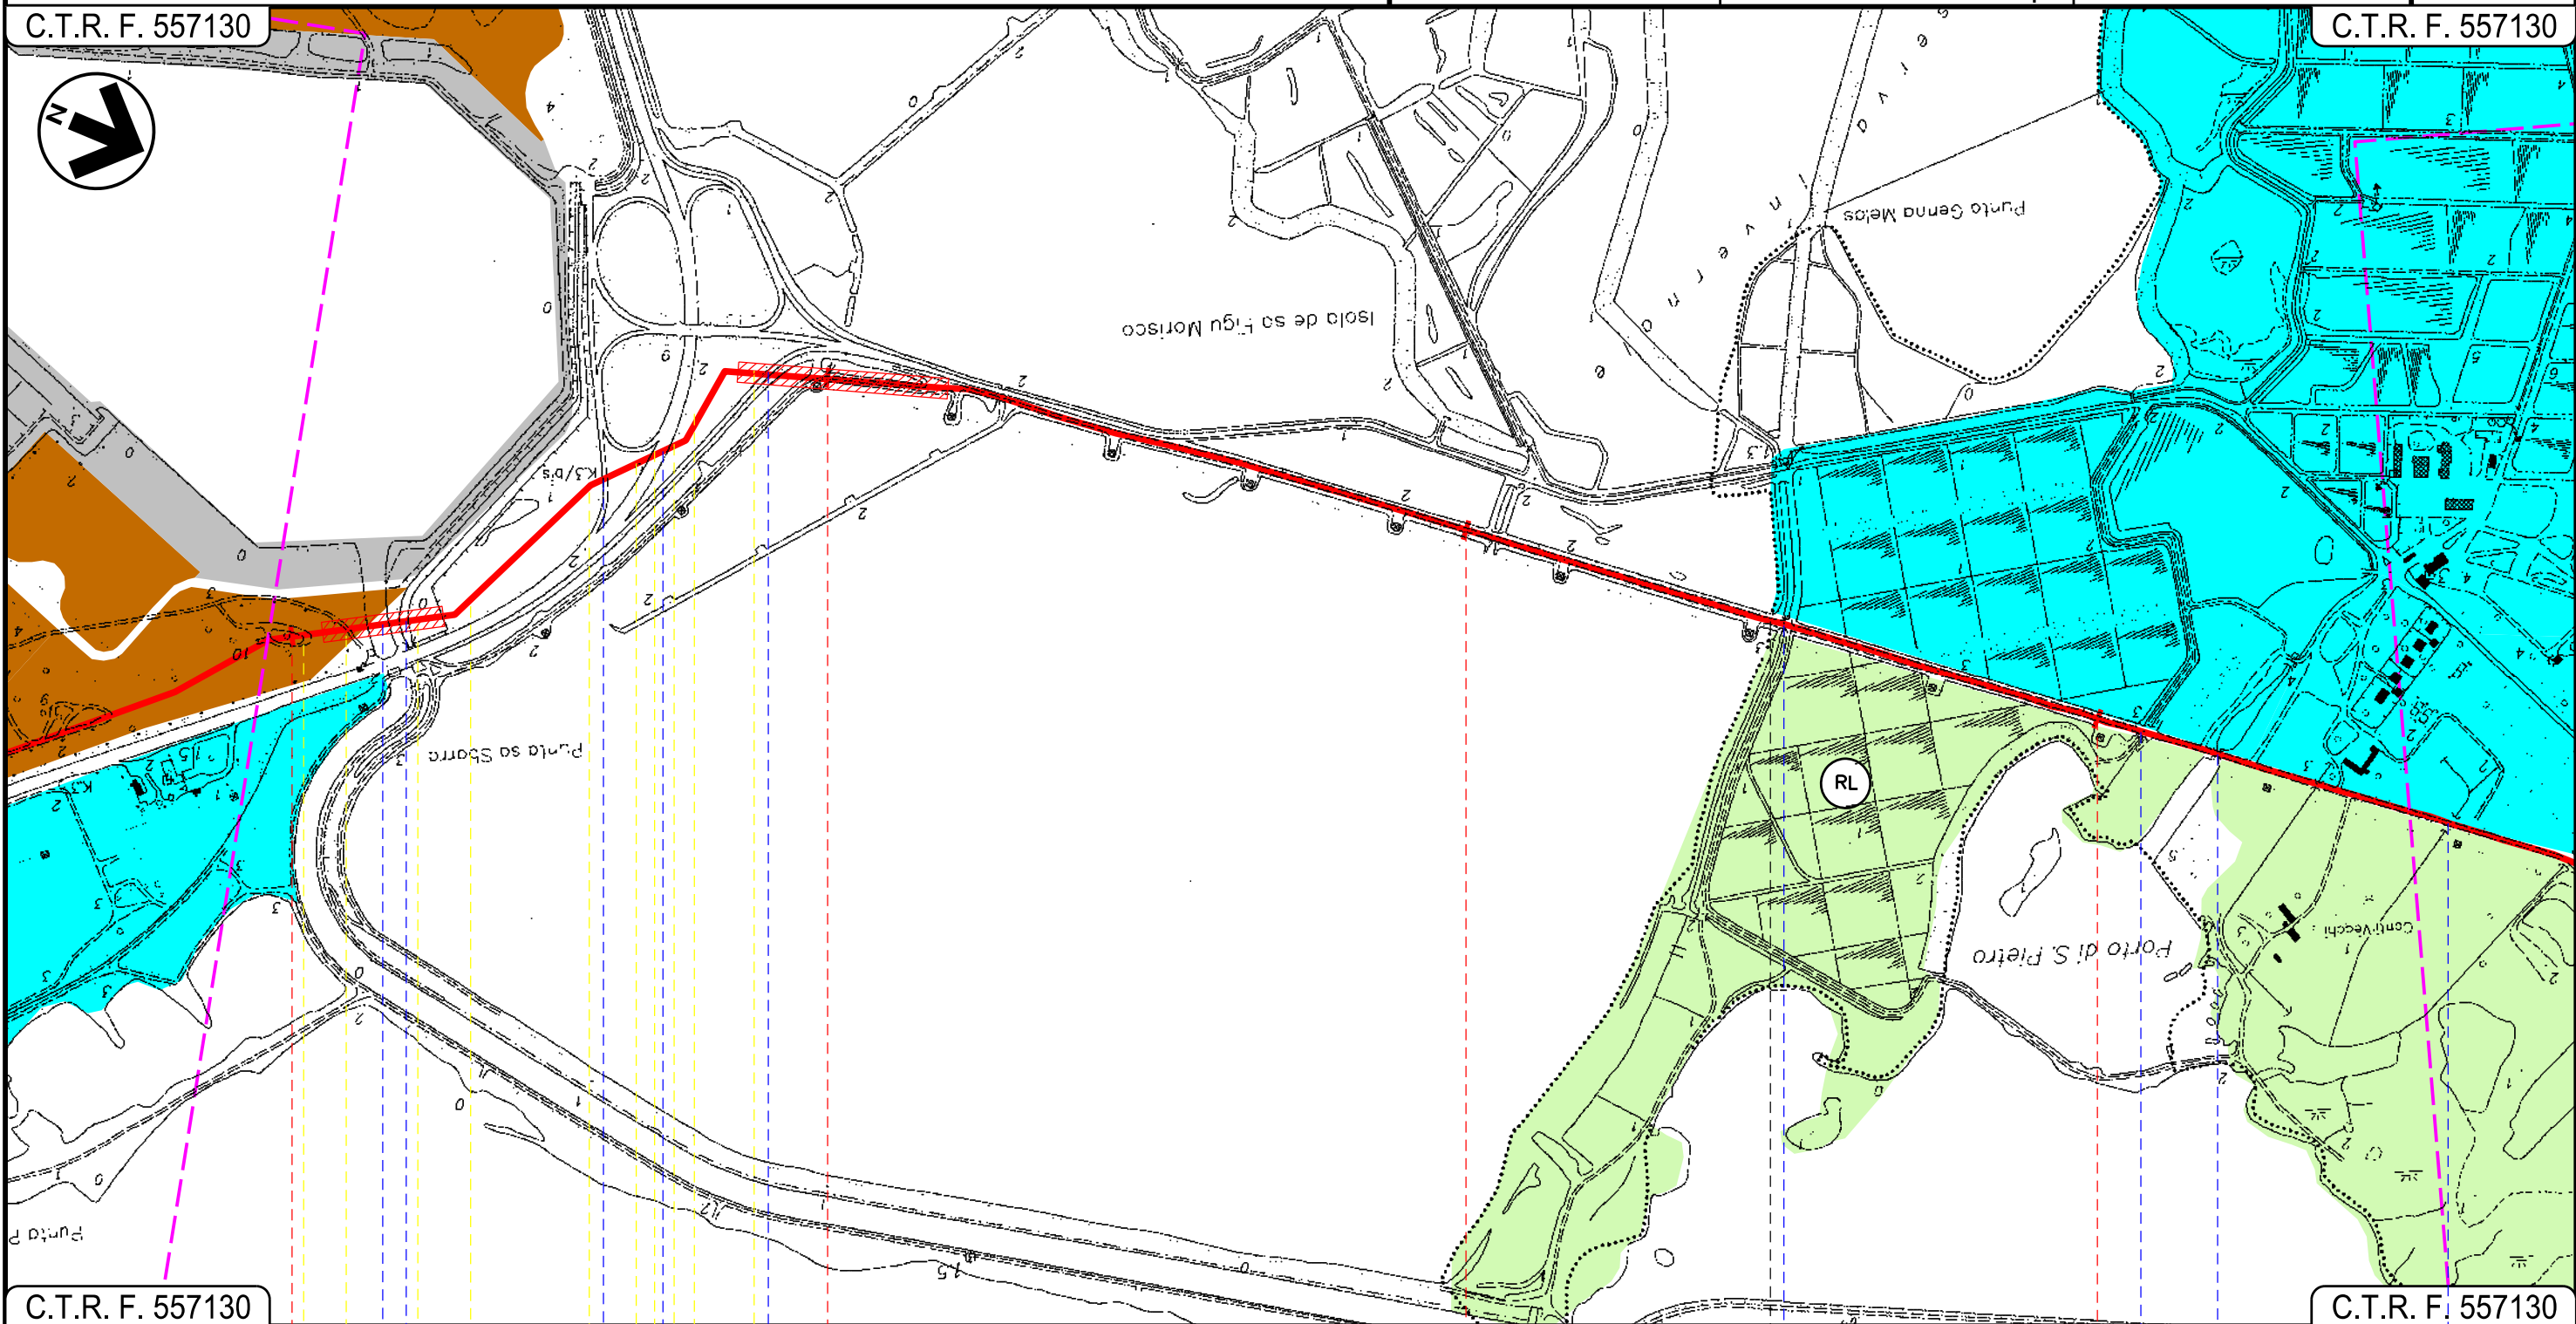

C.T.R. F. 557130

C.T.R. F. 557130

CAGLIARI

CAGLIARI

ASSEMINI

Foce Tramontana



Canale in cls



S.S.195  
Sulcitano



Tombino cls



Tombino cls



Fosso Conti  
Vecchi



INTE



Progetto:


METANIZZAZIONE SARDEGNA  
MET. CAGLIARI - PALMAS ARBOREA  
DN 650 (26") DP 75 bar

STRUMENTI DI PIANIFICAZIONE URBANISTICA

0	31/03/2017	EMISSIONE	F. CRISTOFARO	C. CASATI	V. FORLIVESTI G. GIOVANNINI
INDICE	DATA	REVISIONI	ELABORATO	VERIFICATO	APPROVATO
 <b>SNAM RETE GAS</b>			 <b>TechnipFMC</b> Rif TPIDL: 073670-010-DW-3252-105 TECHNIP ITALY DIREZIONE LAVORI S.p.A.		
PG-PRG-101					Foglio 4 di 28
Comm.					Scala 1:10000

C.T.R. F. 557130

C.T.R. F. 556160

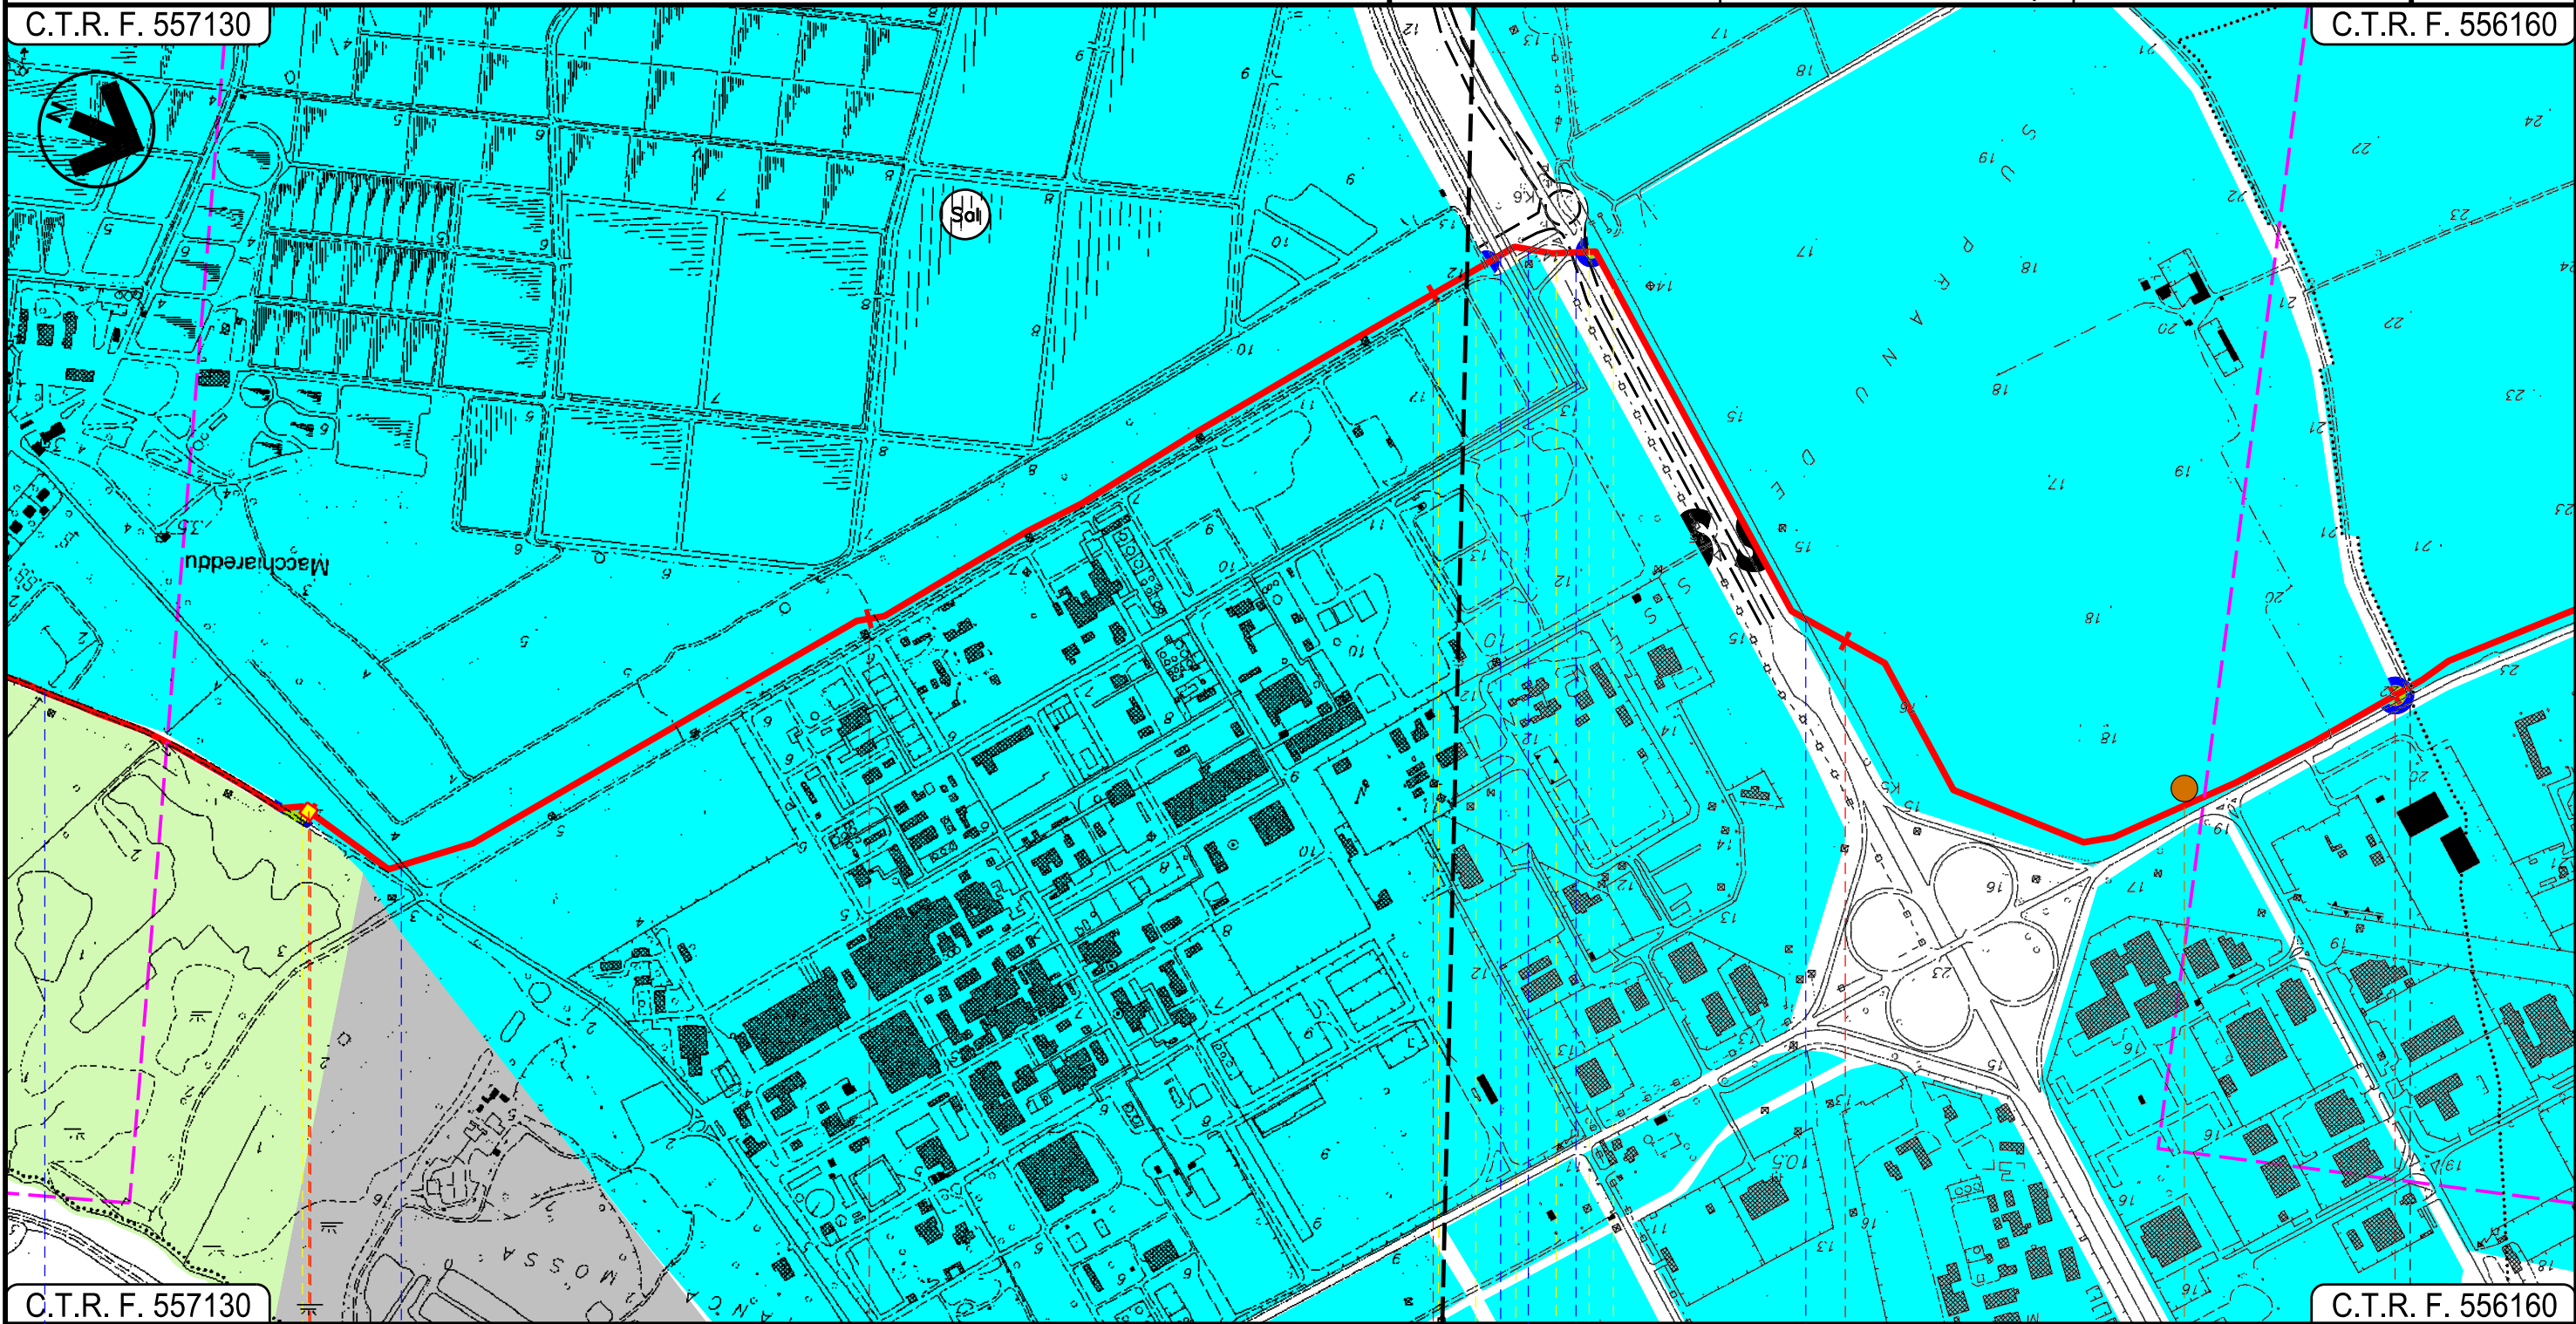

C.T.R. F. 557130

C.T.R. F. 556160

ASSEMINI  
CAGLIARI

UTA

P.I.D.I. N. 2

Fosso  
Conti Vecchi

S.P. 1

Fascio Tubiero  
Str. Asiatola  
St. Consortile Macchiareddu  
Canale in cls

P2

01

INTE



Progetto:

METANIZZAZIONE SARDEGNA  
MET. CAGLIARI - PALMAS ARBOREA  
DN 650 (26") DP 75 bar


STRUMENTI DI PIANIFICAZIONE URBANISTICA

0	31/03/2017	EMISSIONE	F. CRISTOFARO	C. CASATI	V. FORLIVESI G. GIOVANNINI
INDICE	DATA	REVISIONI	ELABORATO	VERIFICATO	APPROVATO
 <b>SNAM RETE GAS</b>			 <b>TechnipFMC</b>		PG-PRG-101
			Rif TPIDL: 073670-010-DW-3252-105 TECHNIP ITALY DIREZIONE LAVORI S.p.A.		Comm.

Foglio  
**5**  
di 28  
Scala  
**1:10000**

C.T.R. F. 556160

C.T.R. F. 556160

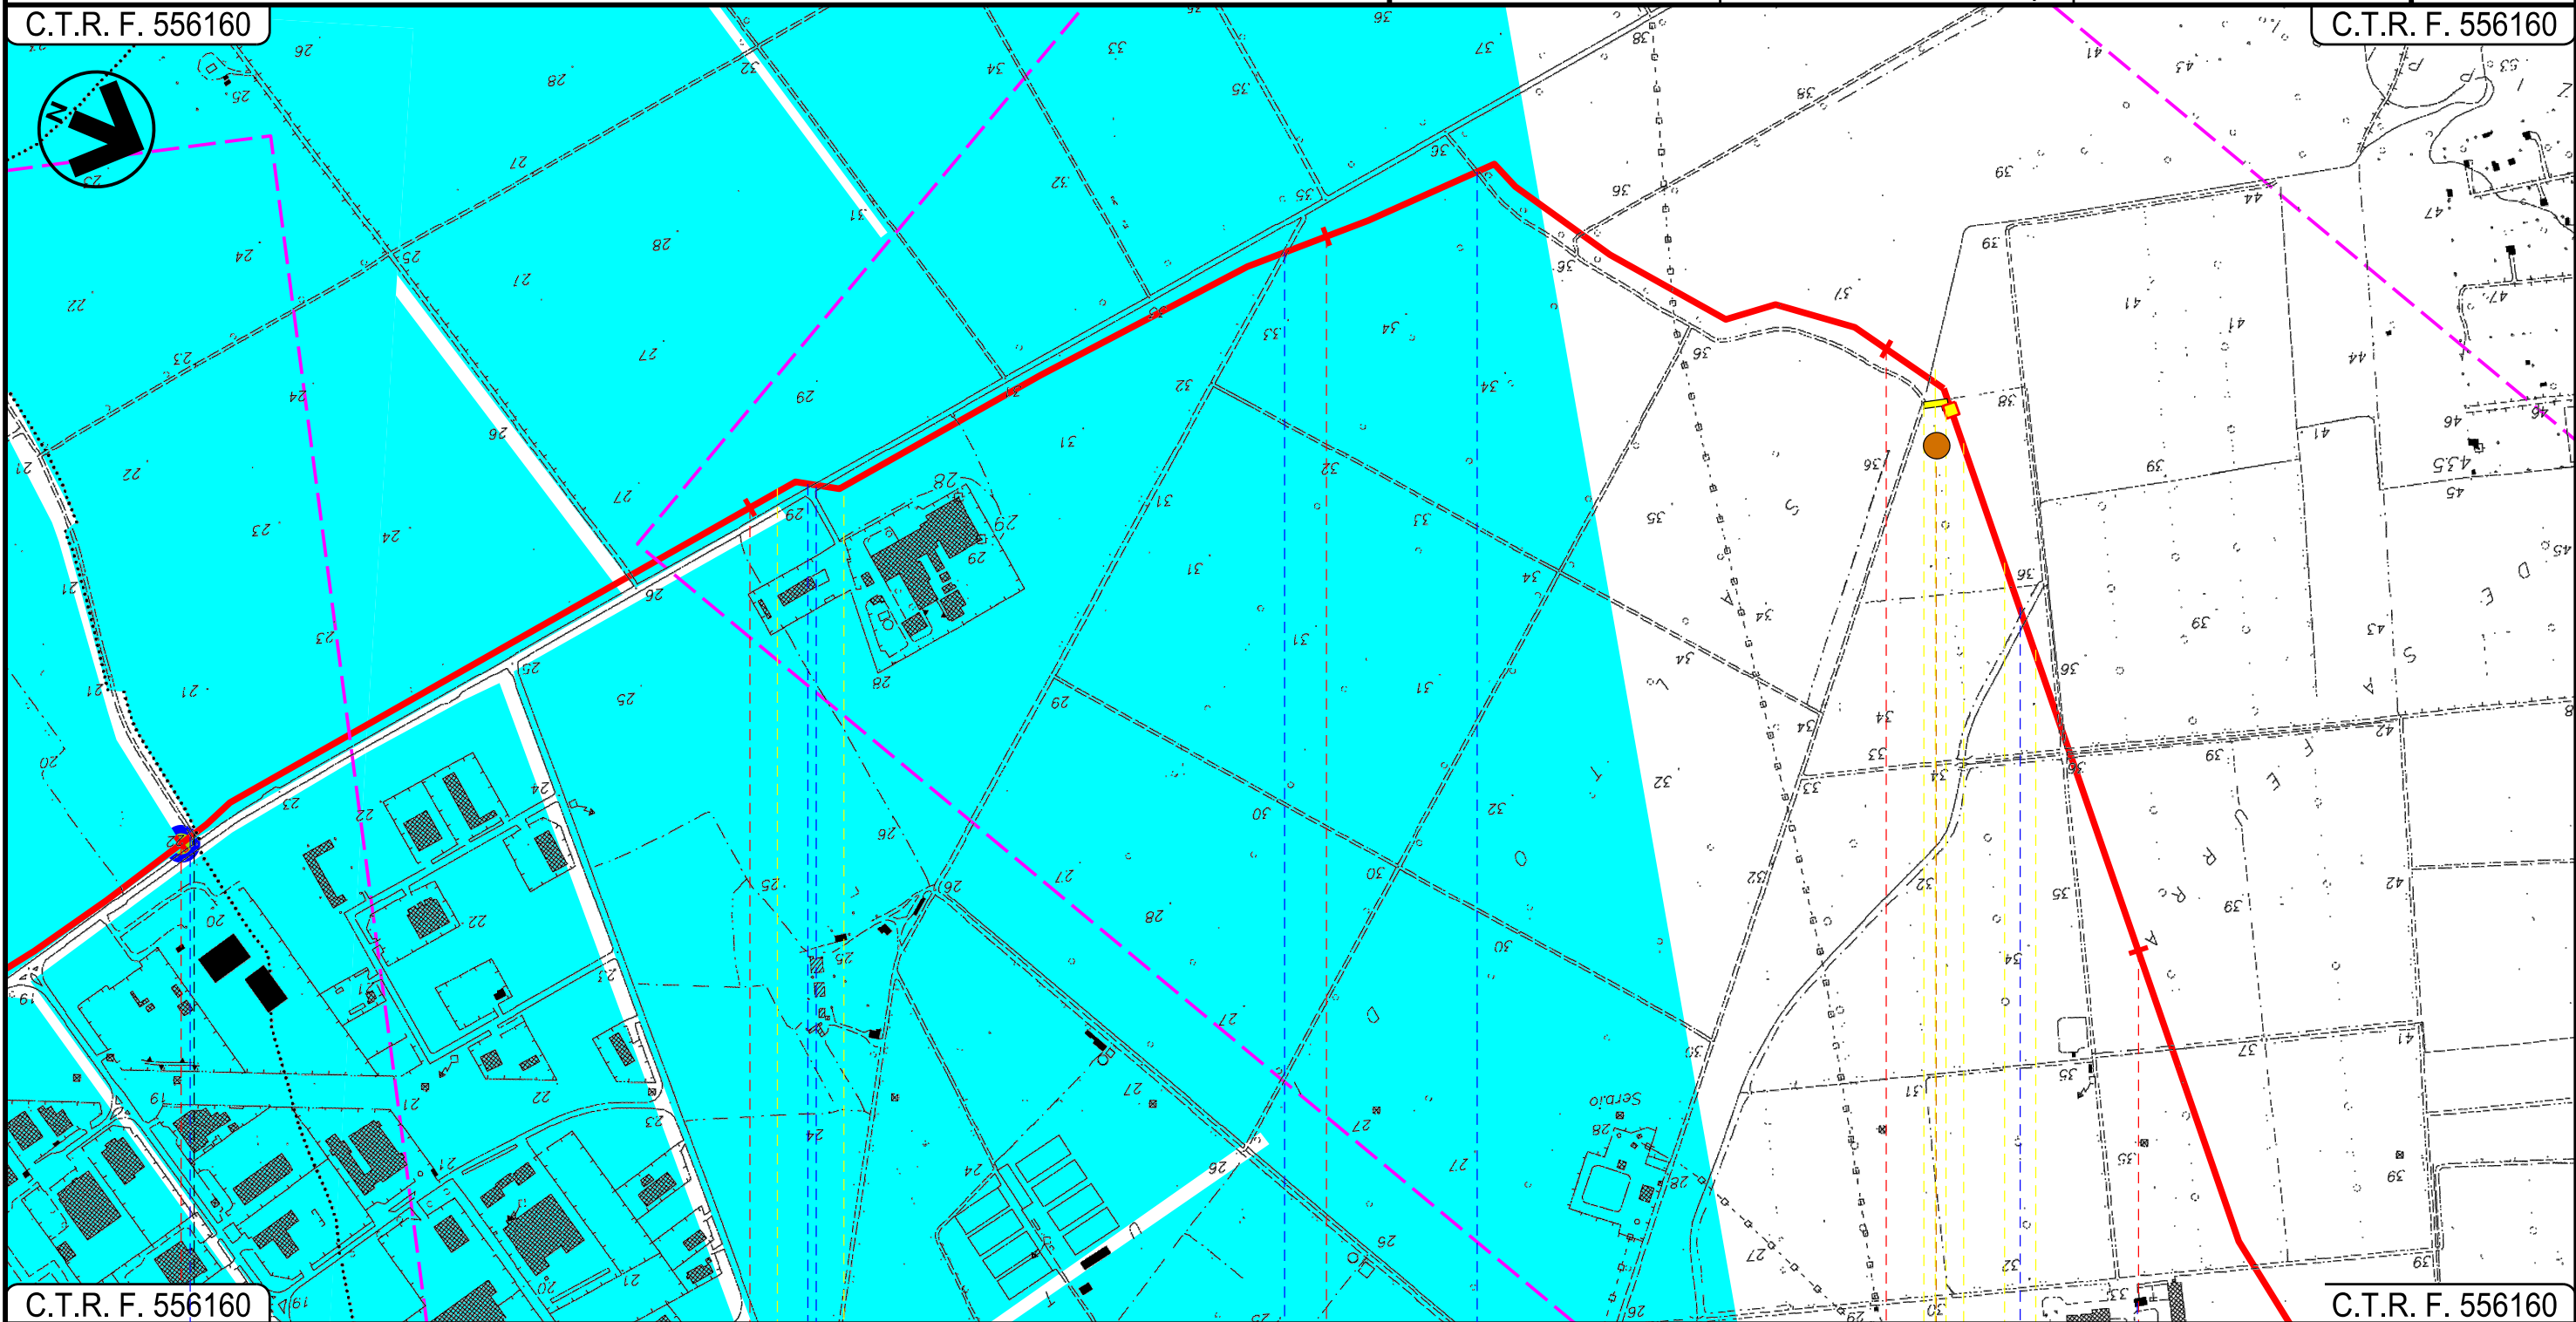

C.T.R. F. 556160

C.T.R. F. 556160

11

12

13

14

15

ASSEMINI

UTA  
CAGLIARI

P.I.D. N 3

Strada Asfaltata

Fosso S.P.1

Strada Asfaltata

Strada Bianca

Canale in cls

P3

02




Progetto:

METANIZZAZIONE SARDEGNA  
MET. CAGLIARI - PALMAS ARBOREA  
DN 650 (26") DP 75 bar

STRUMENTI DI PIANIFICAZIONE URBANISTICA

0	31/03/2017	EMISSIONE	F. CRISTOFARO	C. CASATI	V. FORLIVESI G. GIOVANNINI	Foglio <b>6</b> di 28
INDICE	DATA	REVISIONI	ELABORATO	VERIFICATO	APPROVATO	Scala 1:10000
 <b>SNAM RETE GAS</b>		 <b>TechnipFMC</b> Rif TPIDL: 073670-010-DW-3252-105 TECHNIP ITALY DIREZIONE LAVORI S.p.A.		<b>PG-PRG-101</b> Comm.		C.T.R. F. 556160

C.T.R. F. 556160

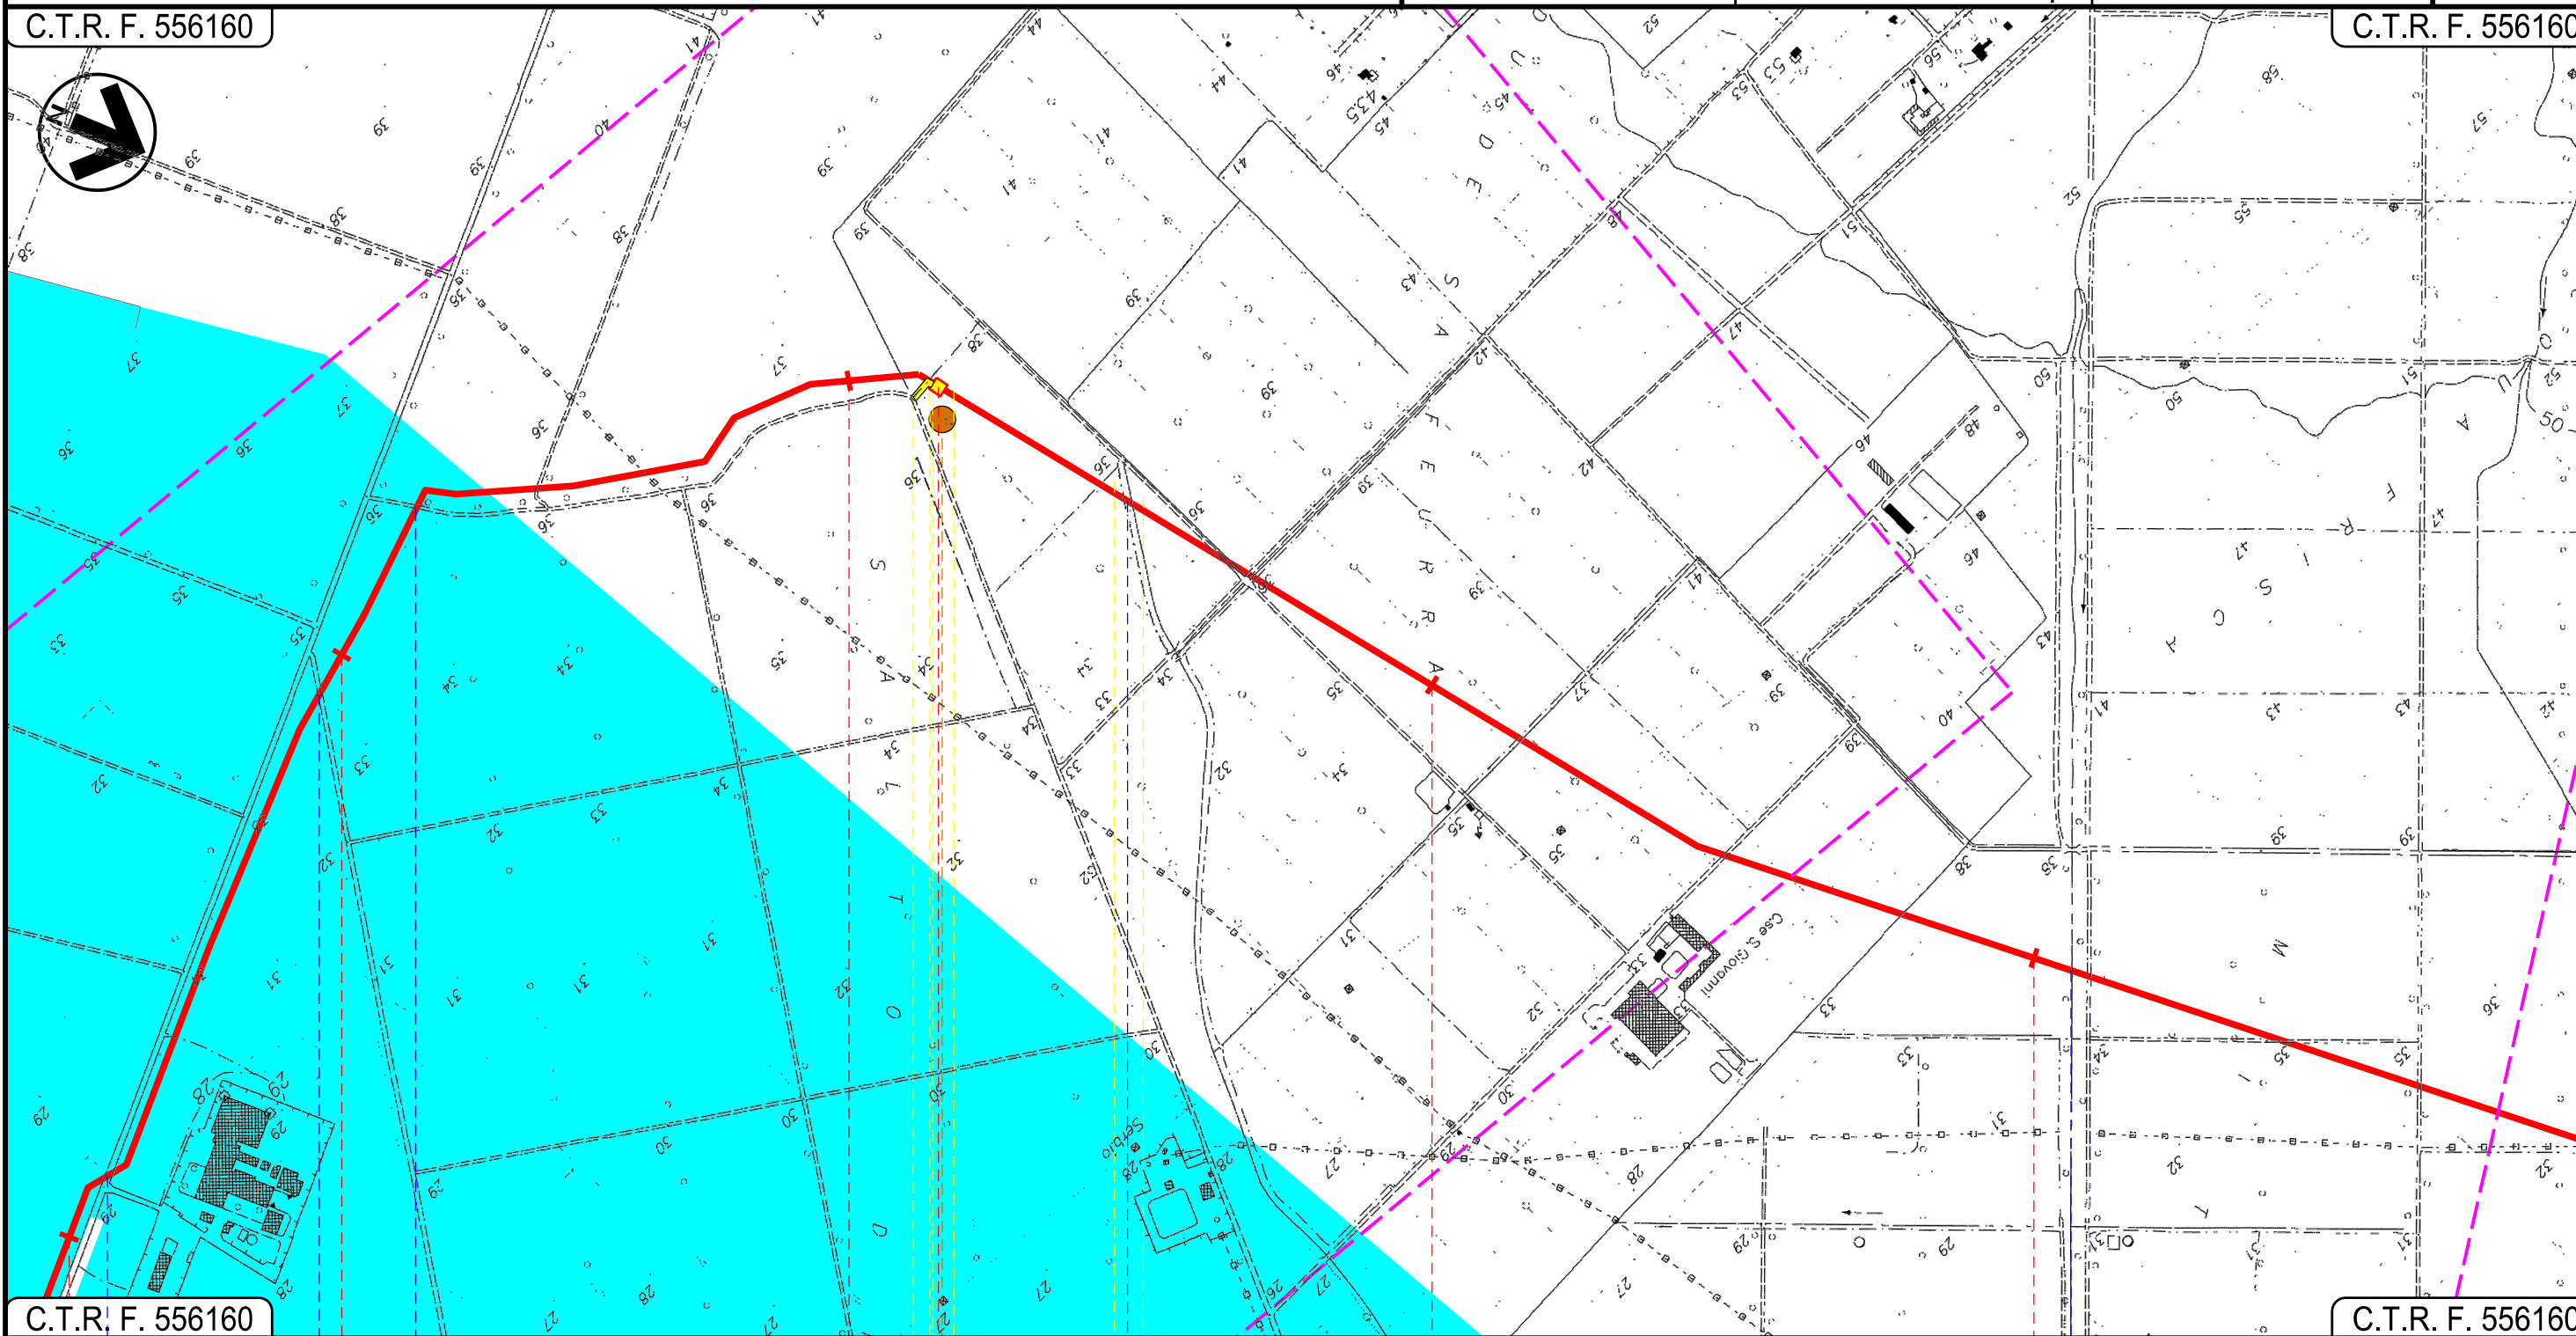

C.T.R. F. 556160

C.T.R. F. 556160

13





14

15

16

UTA  
CAGLIARI

P.I.D.I. N 3

-  Strada Sterrata
-  Fosso
-  Fosso cls
-  Rio S'Isca de Arcosu





Progetto:

METANIZZAZIONE SARDEGNA  
MET. CAGLIARI – PALMAS ARBOREA  
DN 650 (26") DP 75 bar


STRUMENTI DI PIANIFICAZIONE URBANISTICA

0	31/03/2017	EMISSIONE	F.CRISTOFARO	C.CASATI	V.FORLIVEST G.GIOVANNINI
INDICE	DATA	REVISIONI	ELABORATO	VERIFICATO	APPROVATO
 <b>SNAM RETE GAS</b>			 <b>TechnipFMC</b> Rif TPIDL: 073670-010-DW-3252-105 TECHNIP ITALY DIREZIONE LAVORI S.p.A.		
			PG-PRG-101		
			Comm.		

Foglio  
**7**  
di 28  
Scala  
**1:10000**

C.T.R. F. 556160

C.T.R. F. 556110

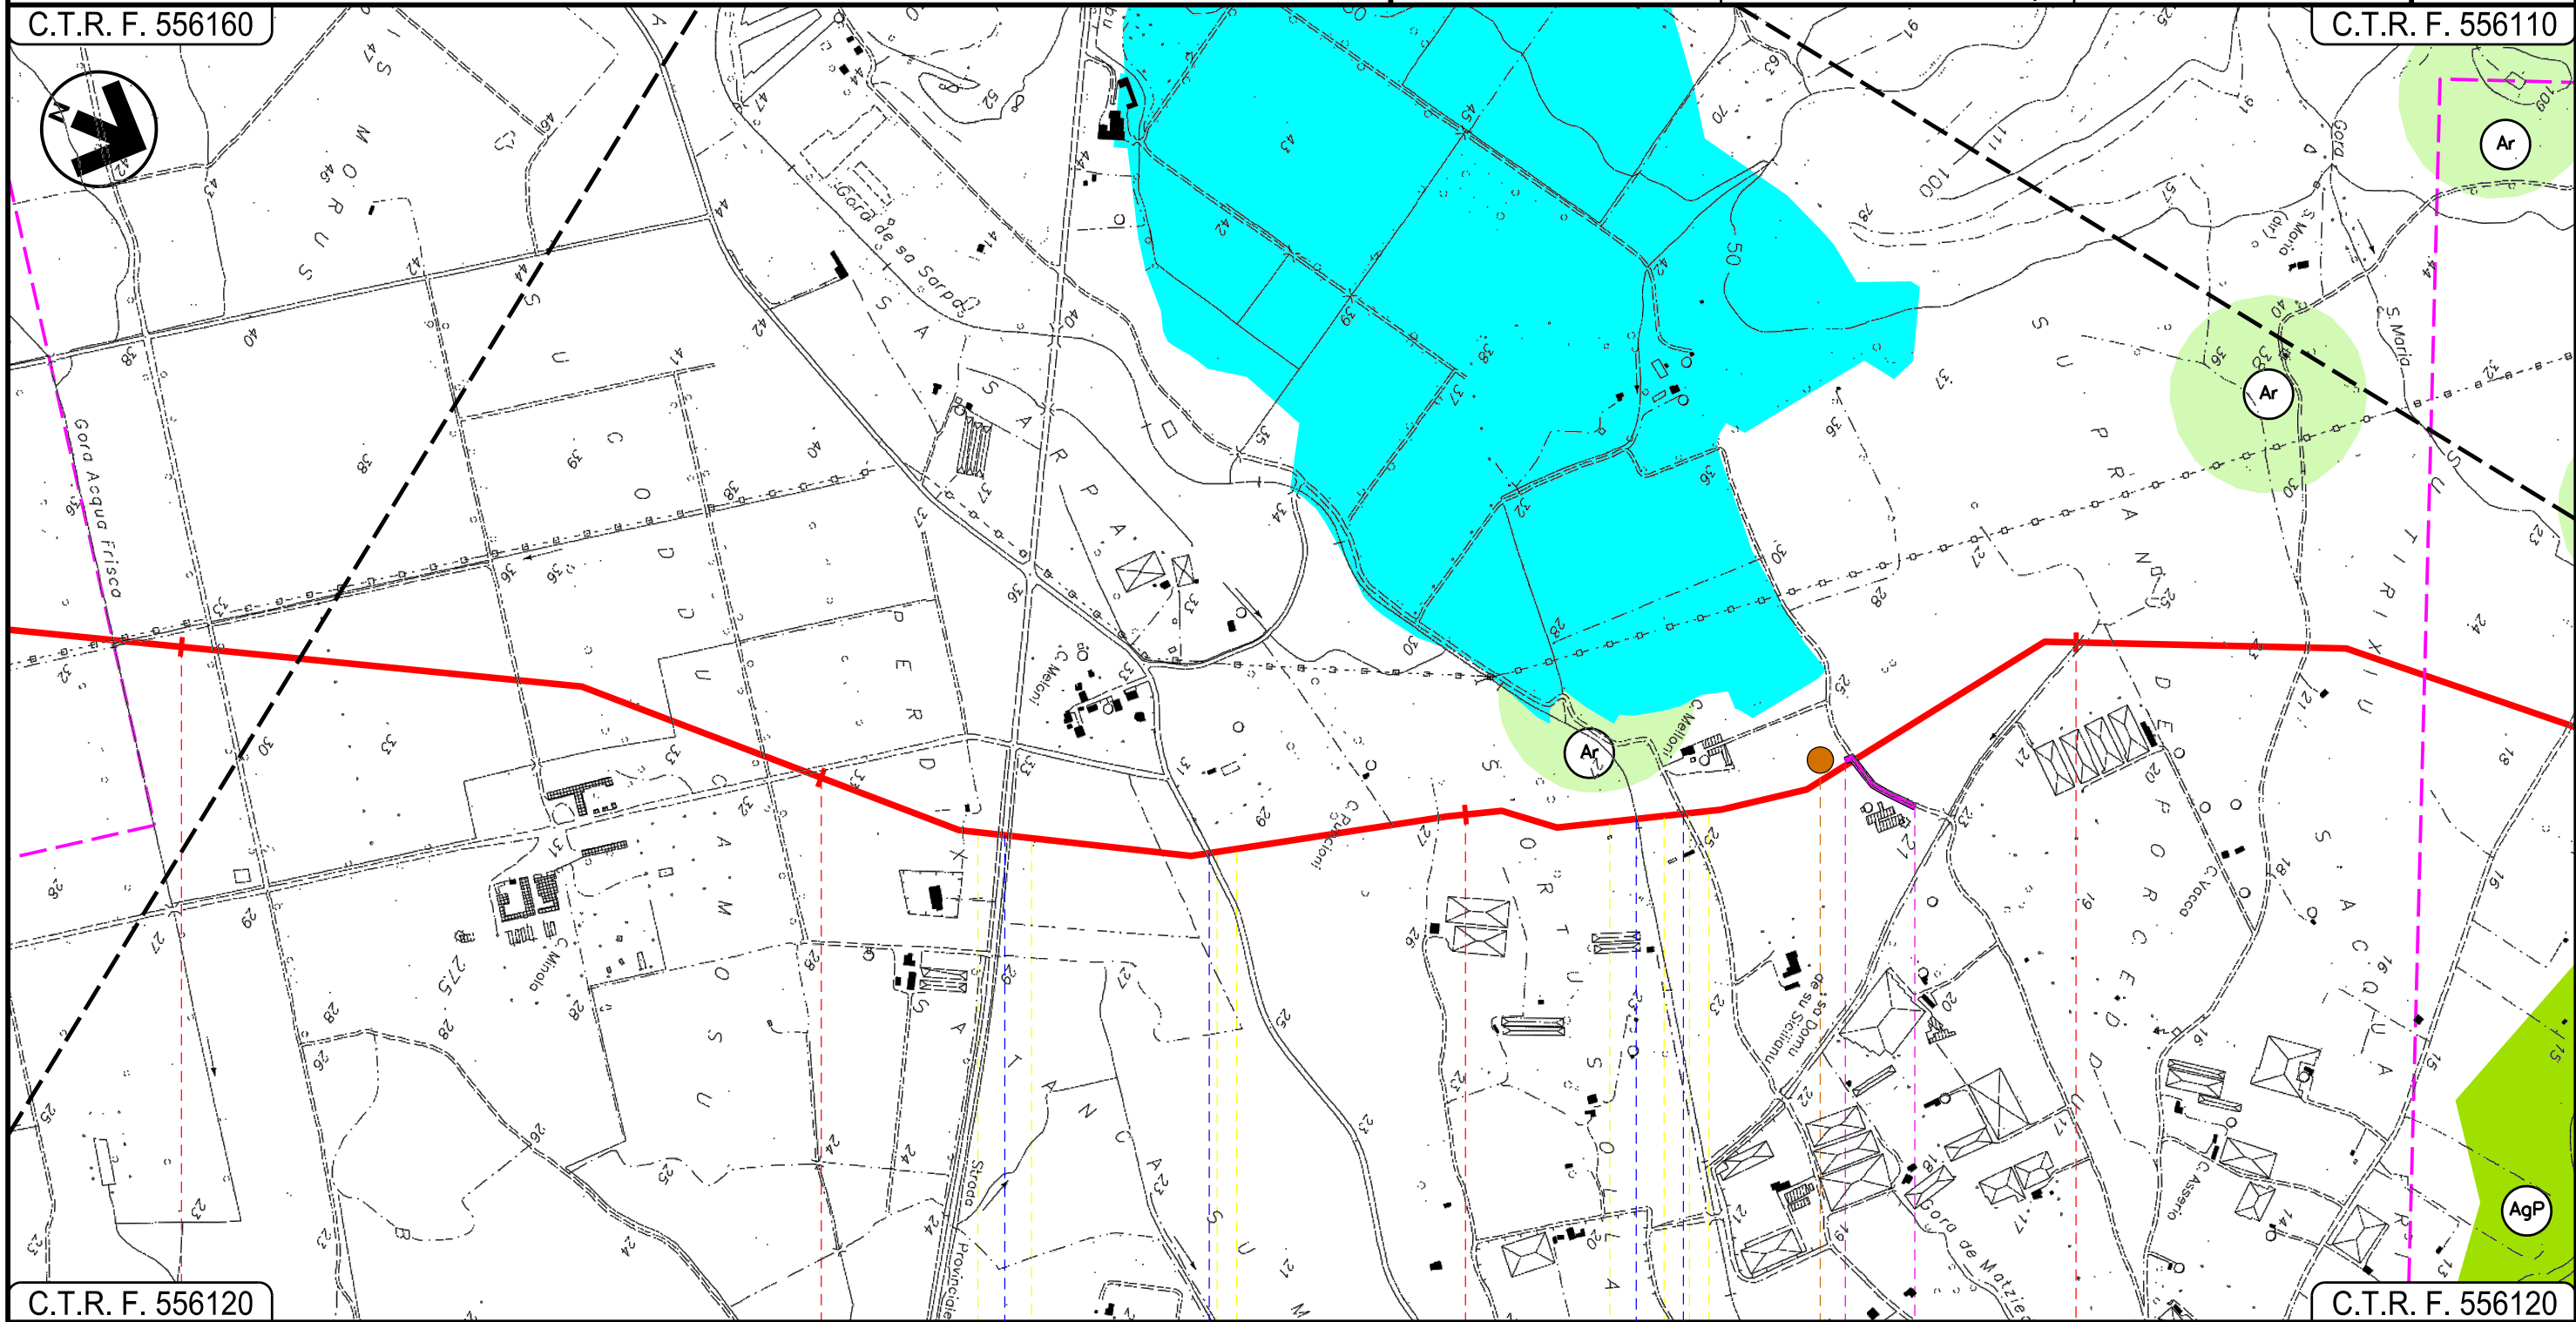

C.T.R. F. 556120

C.T.R. F. 556120

17

18

19

20

UTA  
CAGLIARI

S.P. 2

Strada Comunale

Gora de sa Sarpa

Strada Comunale

P4

04

INTE




Progetto:

METANIZZAZIONE SARDEGNA  
MET. CAGLIARI – PALMAS ARBOREA  
DN 650 (26") DP 75 bar

STRUMENTI DI PIANIFICAZIONE URBANISTICA

0	31/03/2017	EMISSIONE	F.CRISTOFARO	C.CASATI	V.FORLIVESI G.GIOVANNINI
INDICE	DATA	REVISIONI	ELABORATO	VERIFICATO	APPROVATO
 <b>SNAM RETE GAS</b>			 <b>TechnipFMC</b> Rif TPIDL: 073670-010-DW-3252-105 TECHNIP ITALY DIREZIONE LAVORI S.p.A.		
PG-PRG-101					Foglio <b>8</b> di 28
Comm.					Scala <b>1:10000</b>

C.T.R. F. 556110

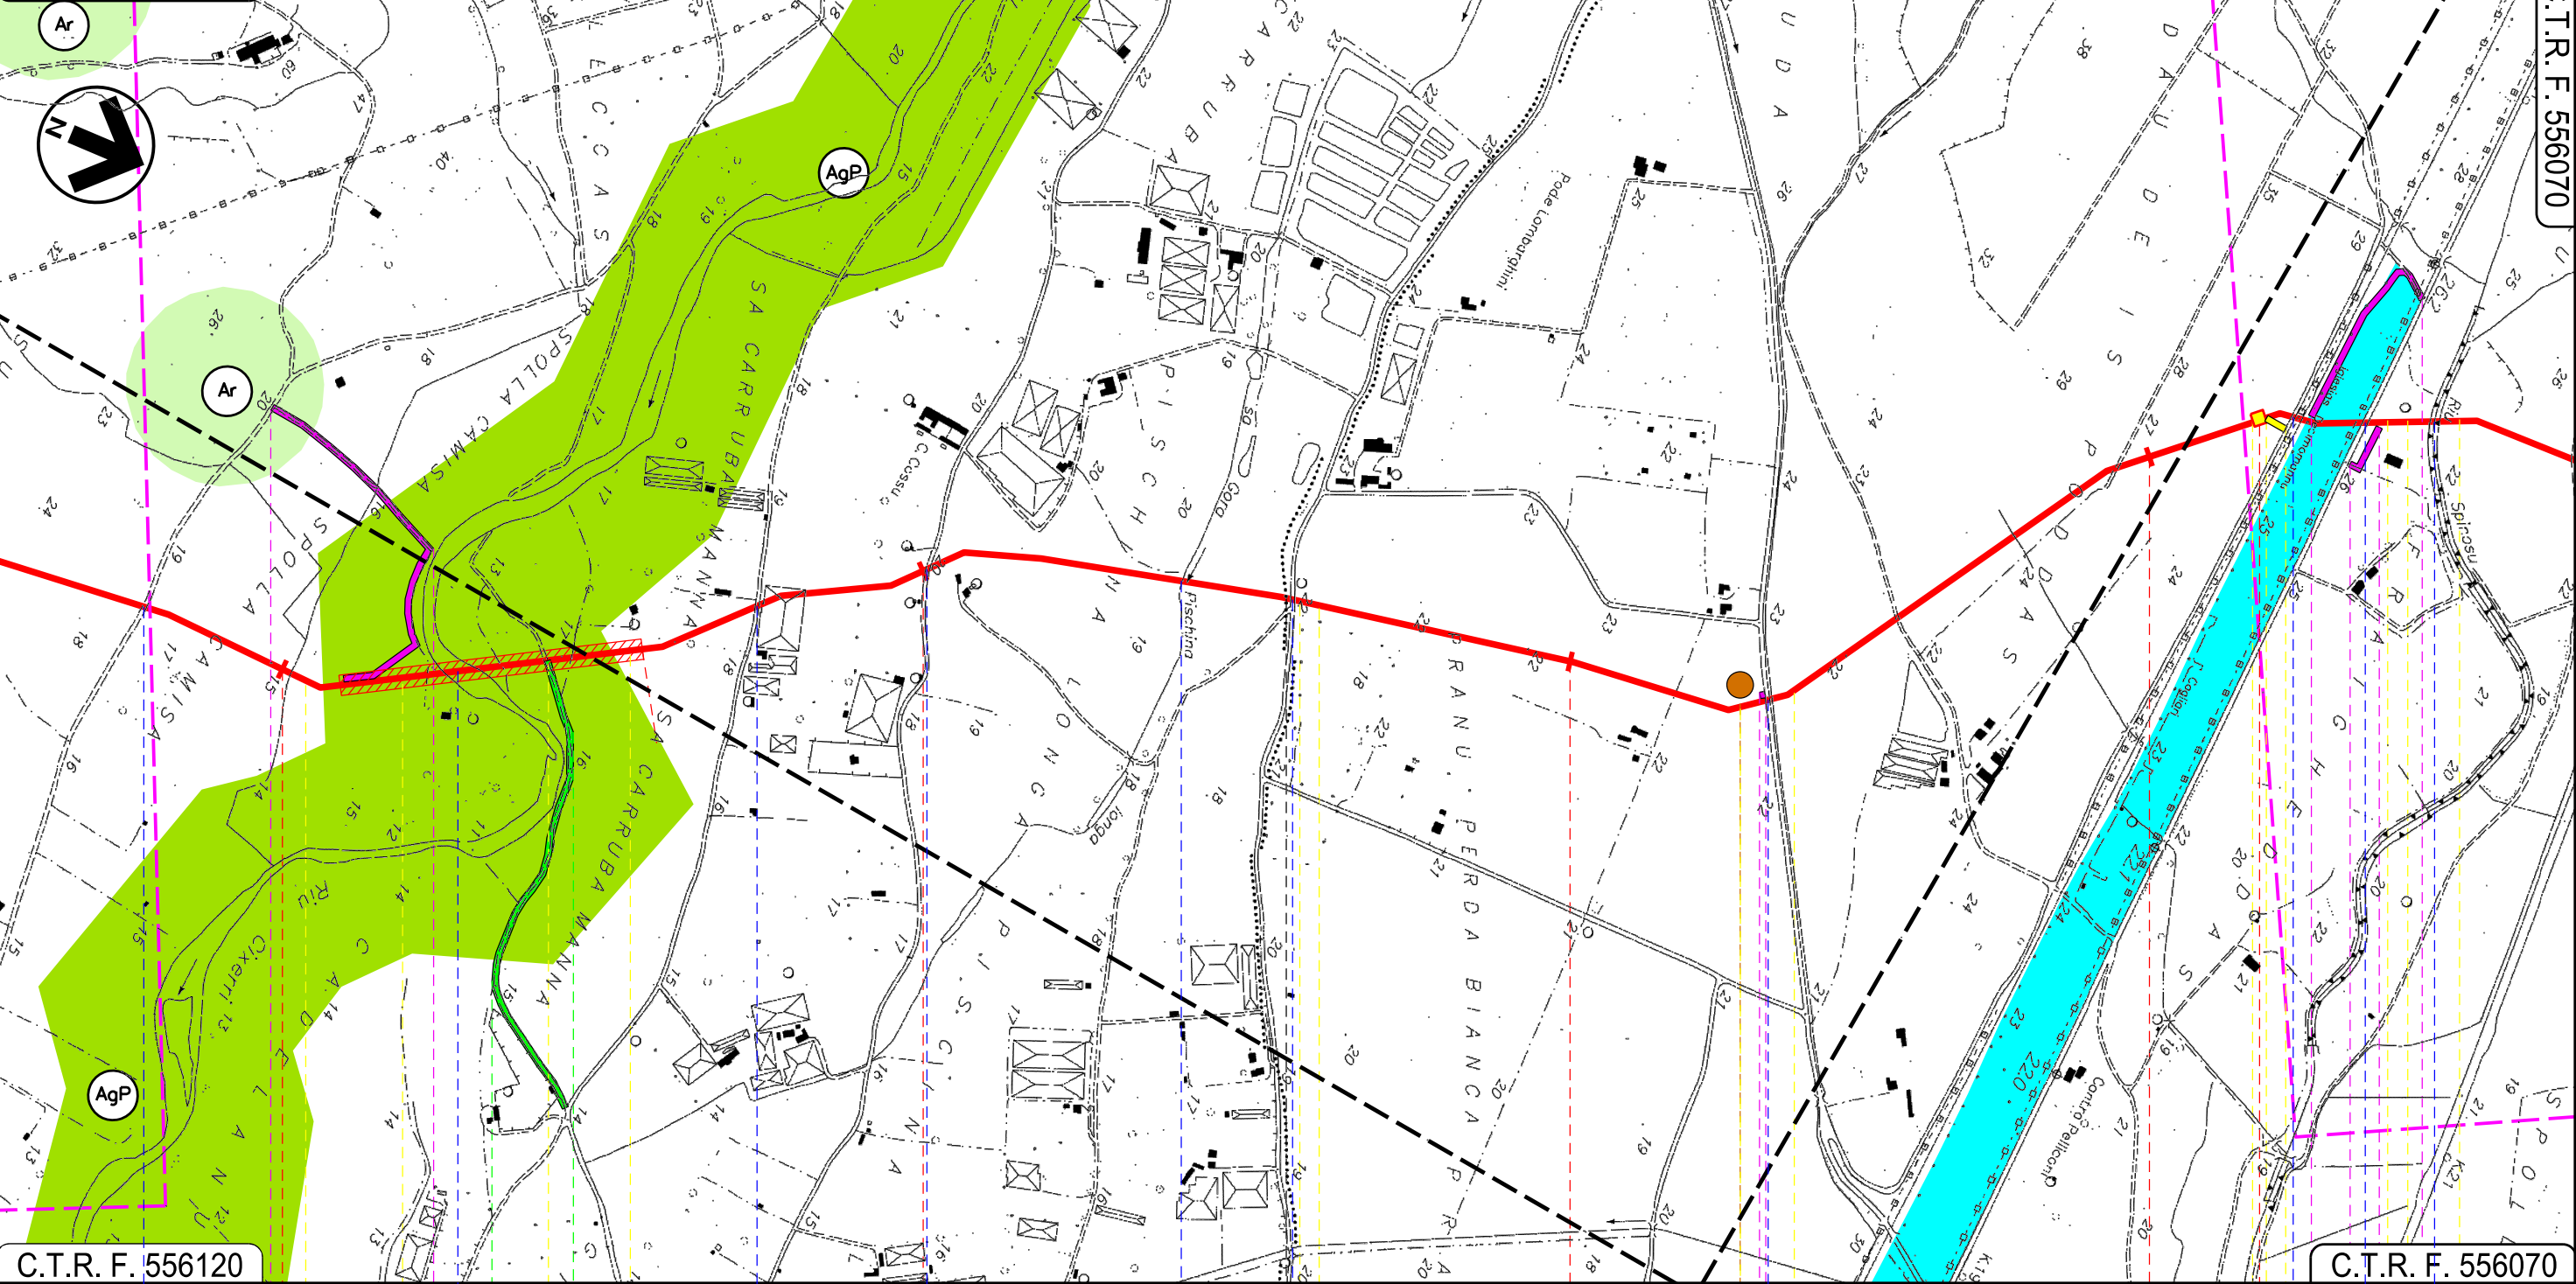

C.T.R. F. 556120

C.T.R. F. 556070

21


22

23

24

UTA  
CAGLIARI

VILLASPECIOSA  
SUD SARDEGNA

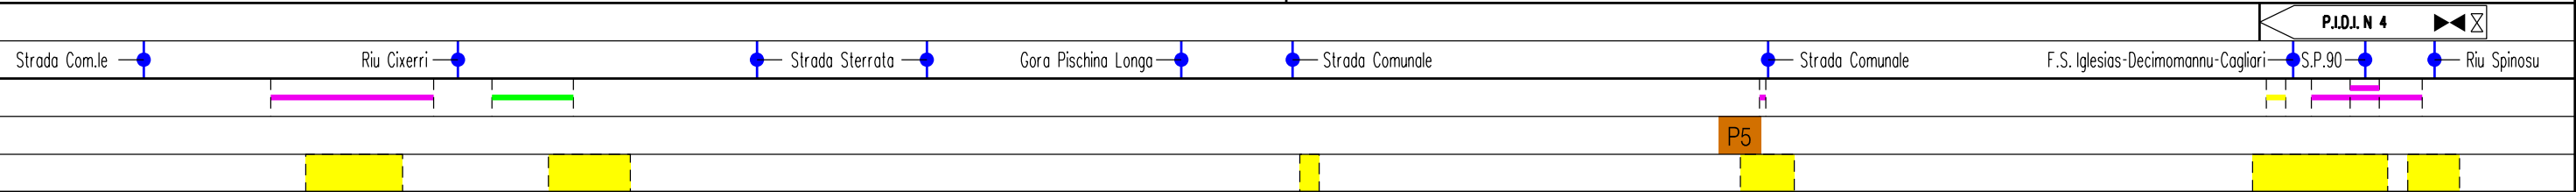

P5

05



Progetto:


METANIZZAZIONE SARDEGNA  
MET. CAGLIARI - PALMAS ARBOREA  
DN 650 (26") DP 75 bar

STRUMENTI DI PIANIFICAZIONE URBANISTICA

0	31/03/2017	EMISSIONE	F. CRISTOFARO	C. CASATI	V. FORLIVESTI G. GIOVANNINI	Foglio 9
INDICE	DATA	REVISIONI	ELABORATO	VERIFICATO	APPROVATO	di 28
						Scala 1:10000
					PG-PRG-101	
					Comm.	

C.T.R. F. 556110


C.T.R. F. 556070

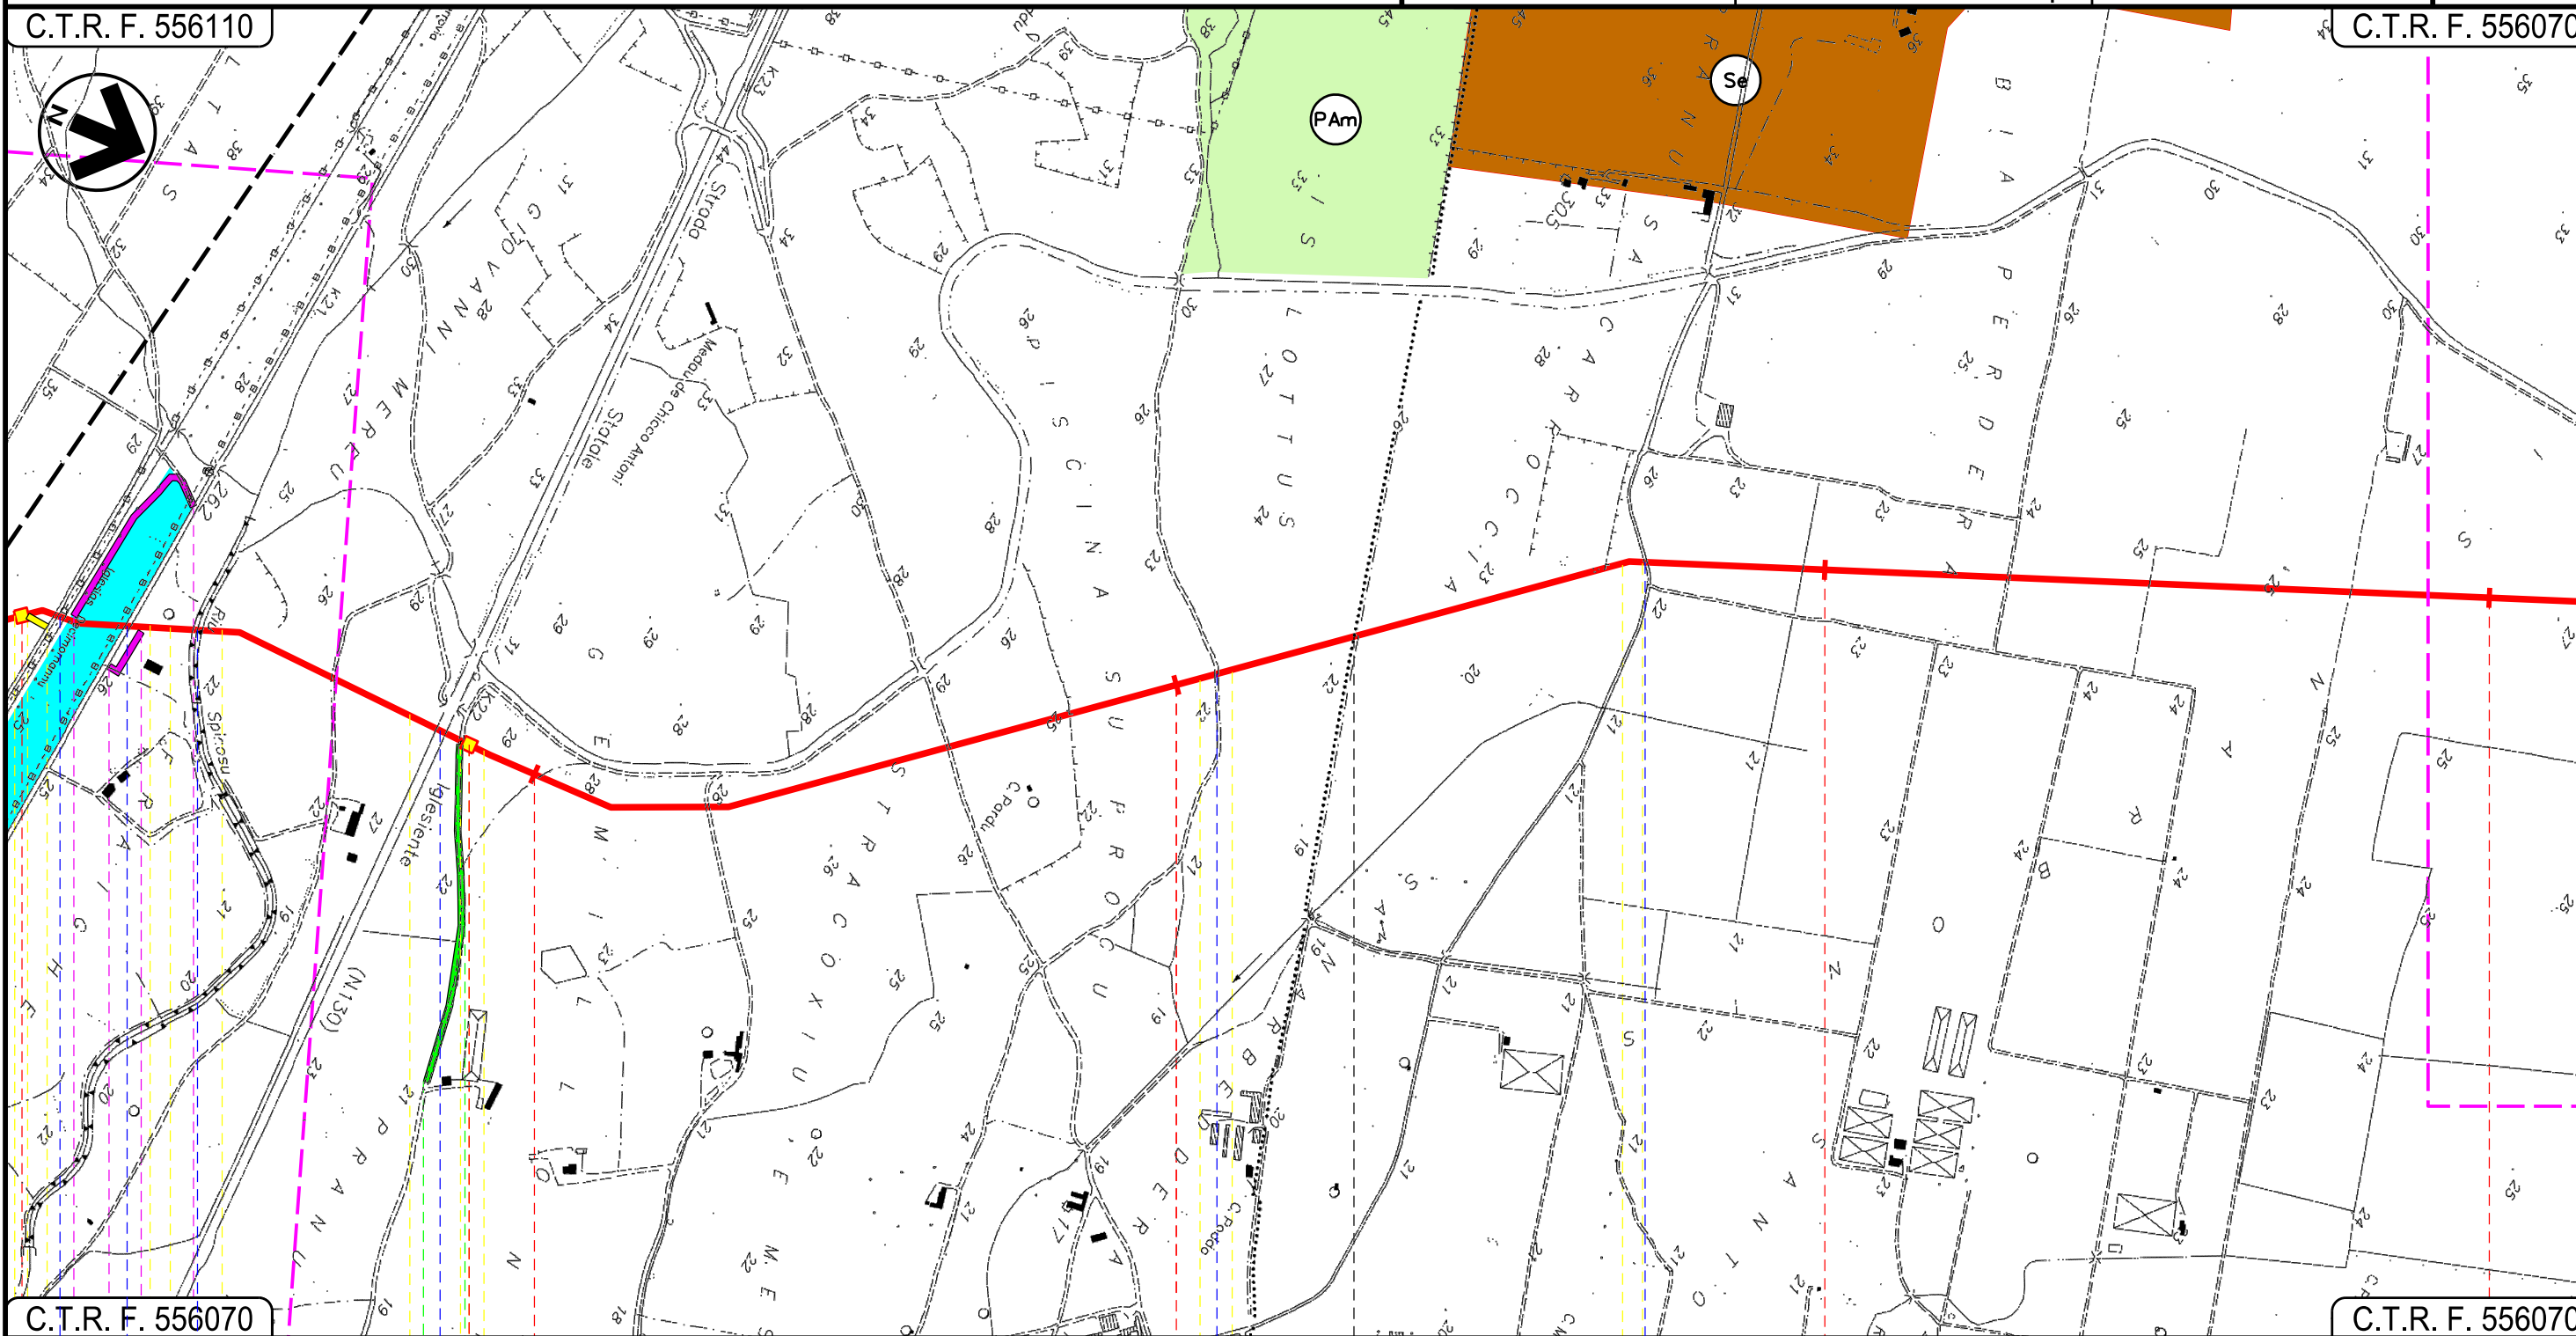

C.T.R. F. 556070

C.T.R. F. 556070

25 VILLASPECIOSA | 26 SUD SARDEGNA | 27 DECIMOPUTZU | 28

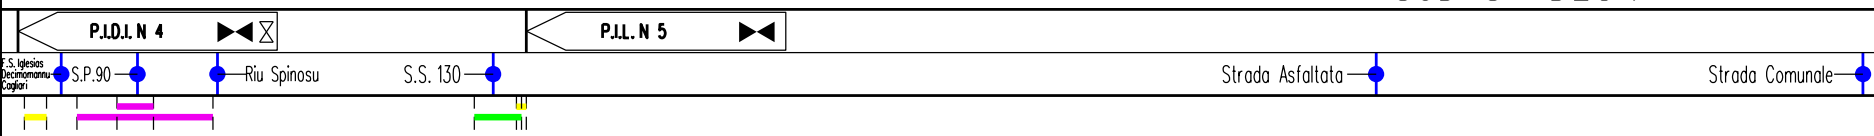



Progetto:


METANIZZAZIONE SARDEGNA  
MET. CAGLIARI - PALMAS ARBOREA  
DN 650 (26") DP 75 bar

STRUMENTI DI PIANIFICAZIONE URBANISTICA

0	31/03/2017	EMISSIONE	F. CRISTOFARO	C. CASATI	V. FORLIVESTI G. GIOVANNINI
INDICE	DATA	REVISIONI	ELABORATO	VERIFICATO	APPROVATO
 <b>SNAM RETE GAS</b>			 <b>TechnipFMC</b> Rif TPIDL: 073670-010-DW-3252-105 TECHNIP ITALY DIREZIONE LAVORI S.p.A.		
PG-PRG-101					Foglio 10 di 28
Comm.					Scala 1:10000

C.T.R. F. 556070

C.T.R. F. 556070

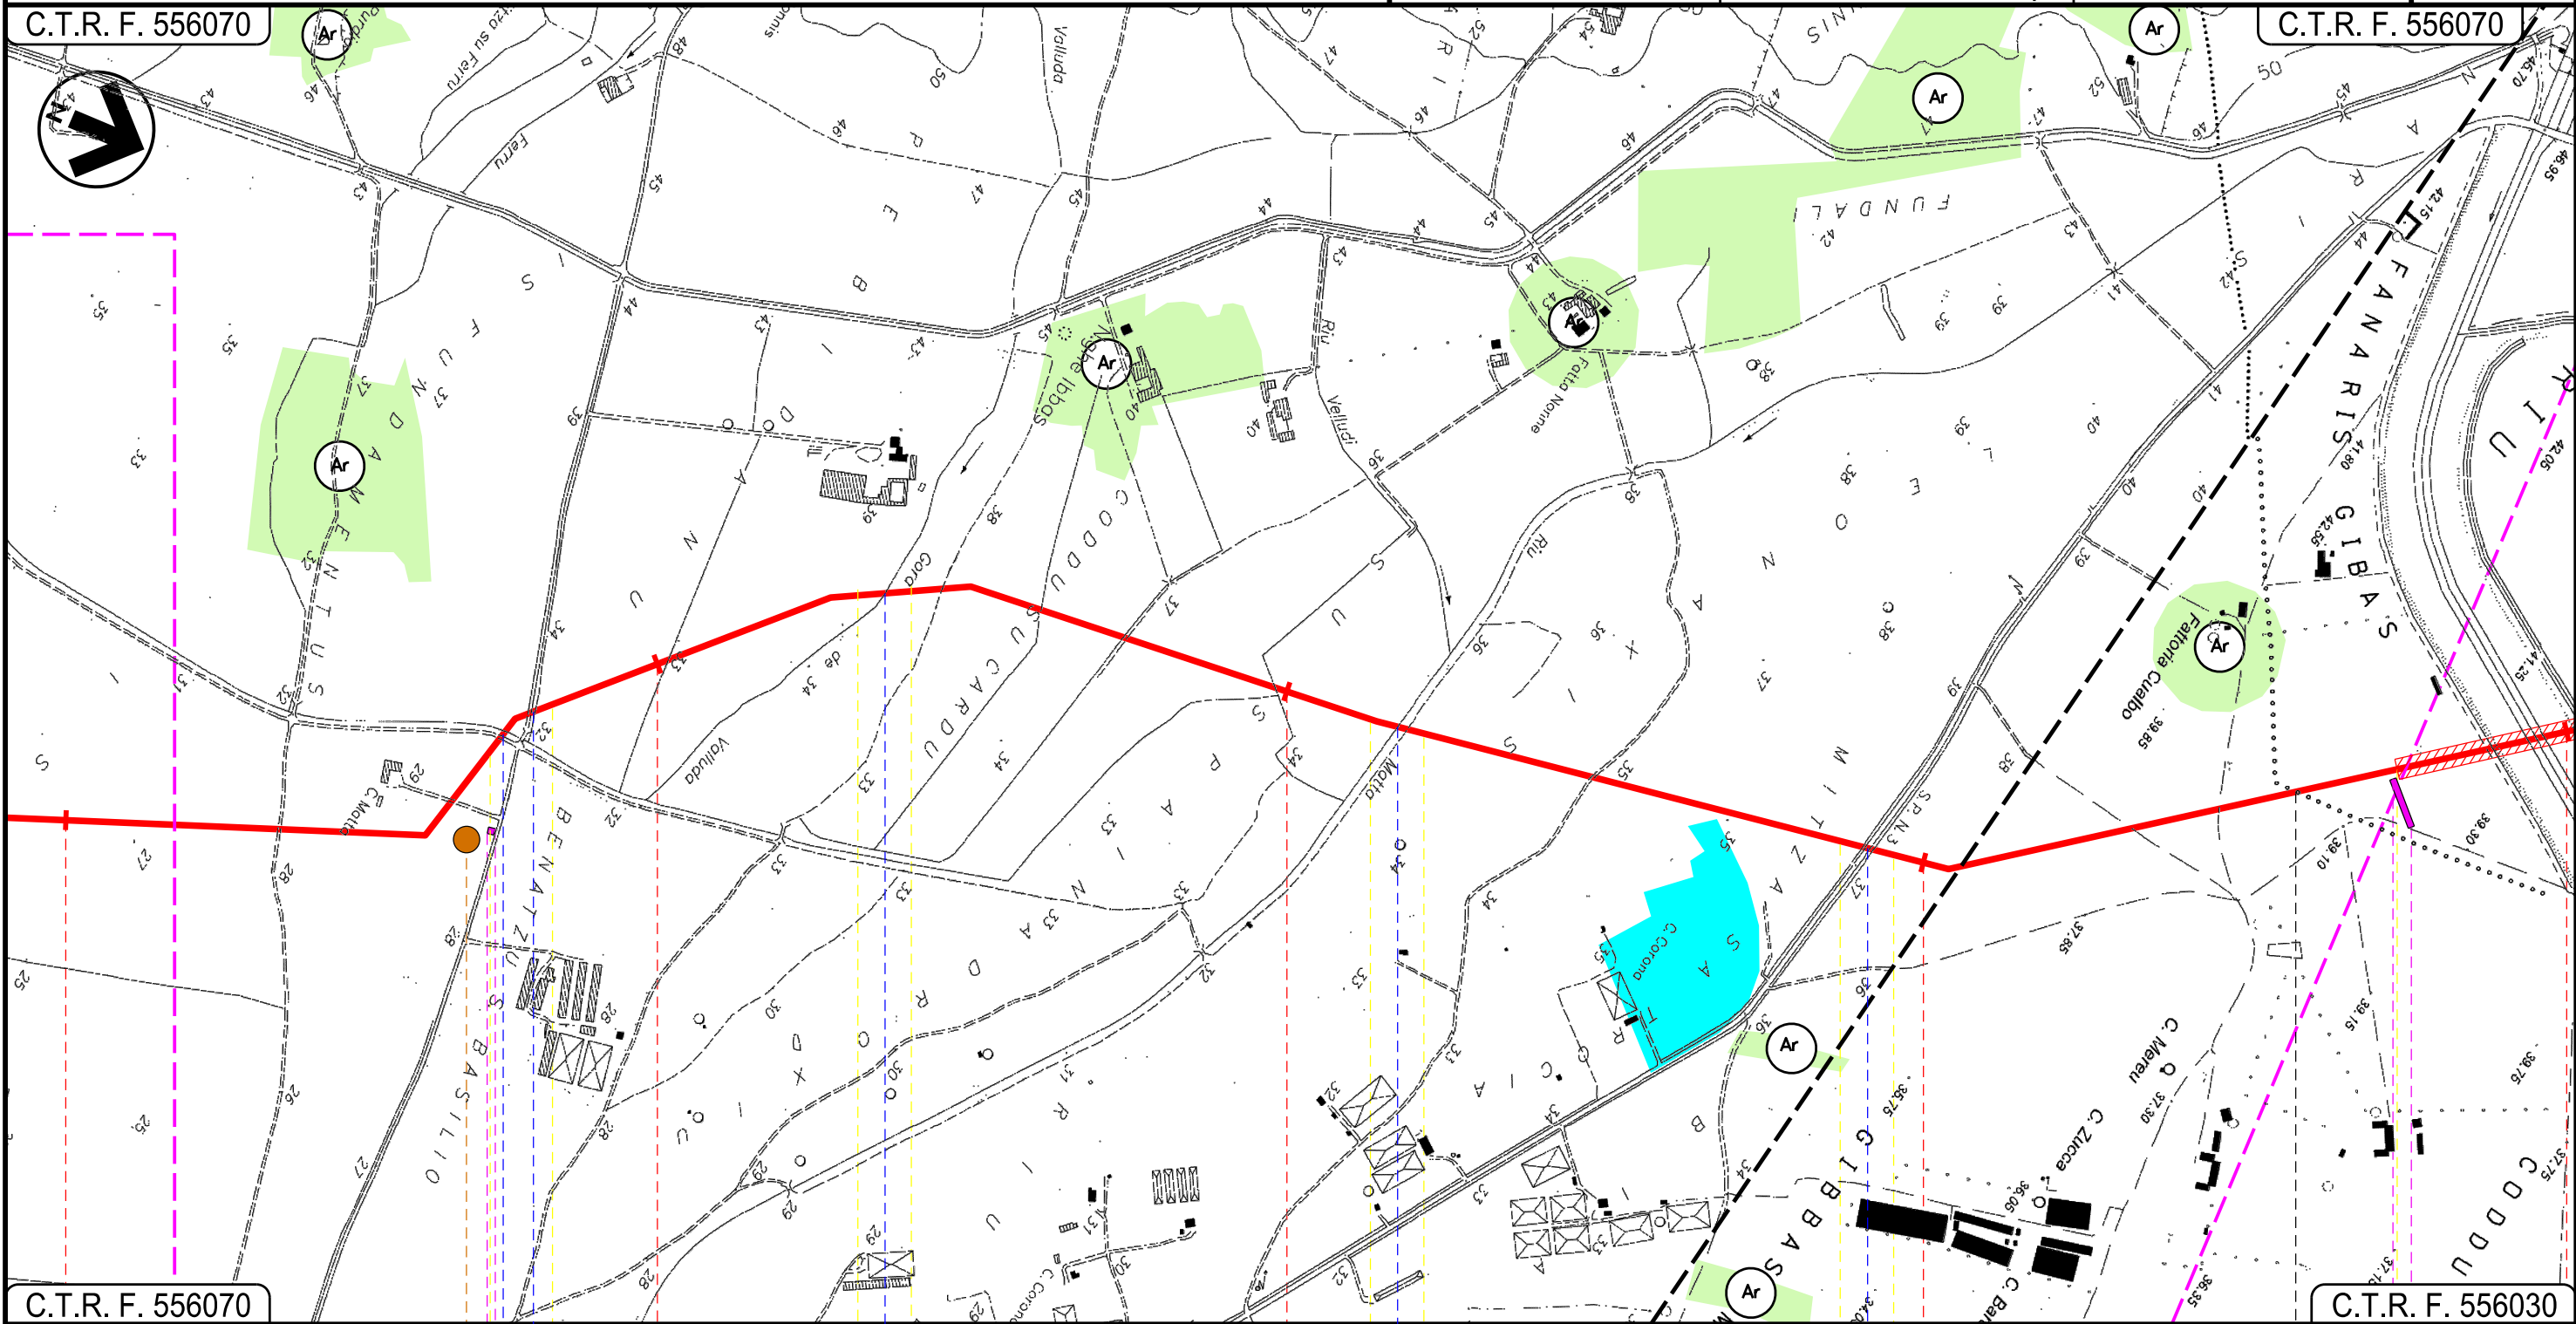

C.T.R. F. 556070

C.T.R. F. 556030

28

29

30

31

32

DECIMOPUTZU  
SUD SARDEGNA

VALLERMOSA

Riu Spinosu —●— Strada Comunale

Gora de Valluda —●—

Riu Motto —●—

S.P.N.3 —●—

P6

06

07

INTE



Progetto:


METANIZZAZIONE SARDEGNA  
MET. CAGLIARI – PALMAS ARBOREA  
DN 650 (26") DP 75 bar

STRUMENTI DI PIANIFICAZIONE URBANISTICA

0	31/03/2017	EMISSIONE	F. CRISTOFARO	C. CASATI	V. FORLIVESTI G. GIOVANNINI	Foglio 11 di 28
INDICE	DATA	REVISIONI	ELABORATO	VERIFICATO	APPROVATO	Scala 1:10000
					PG-PRG-101	
Rif TPIDL: 073670-010-DW-3252-105 TECHNIP ITALY DIREZIONE LAVORI Sp.A.					Comm.	

C.T.R. F. 556030

C.T.R. F. 556020

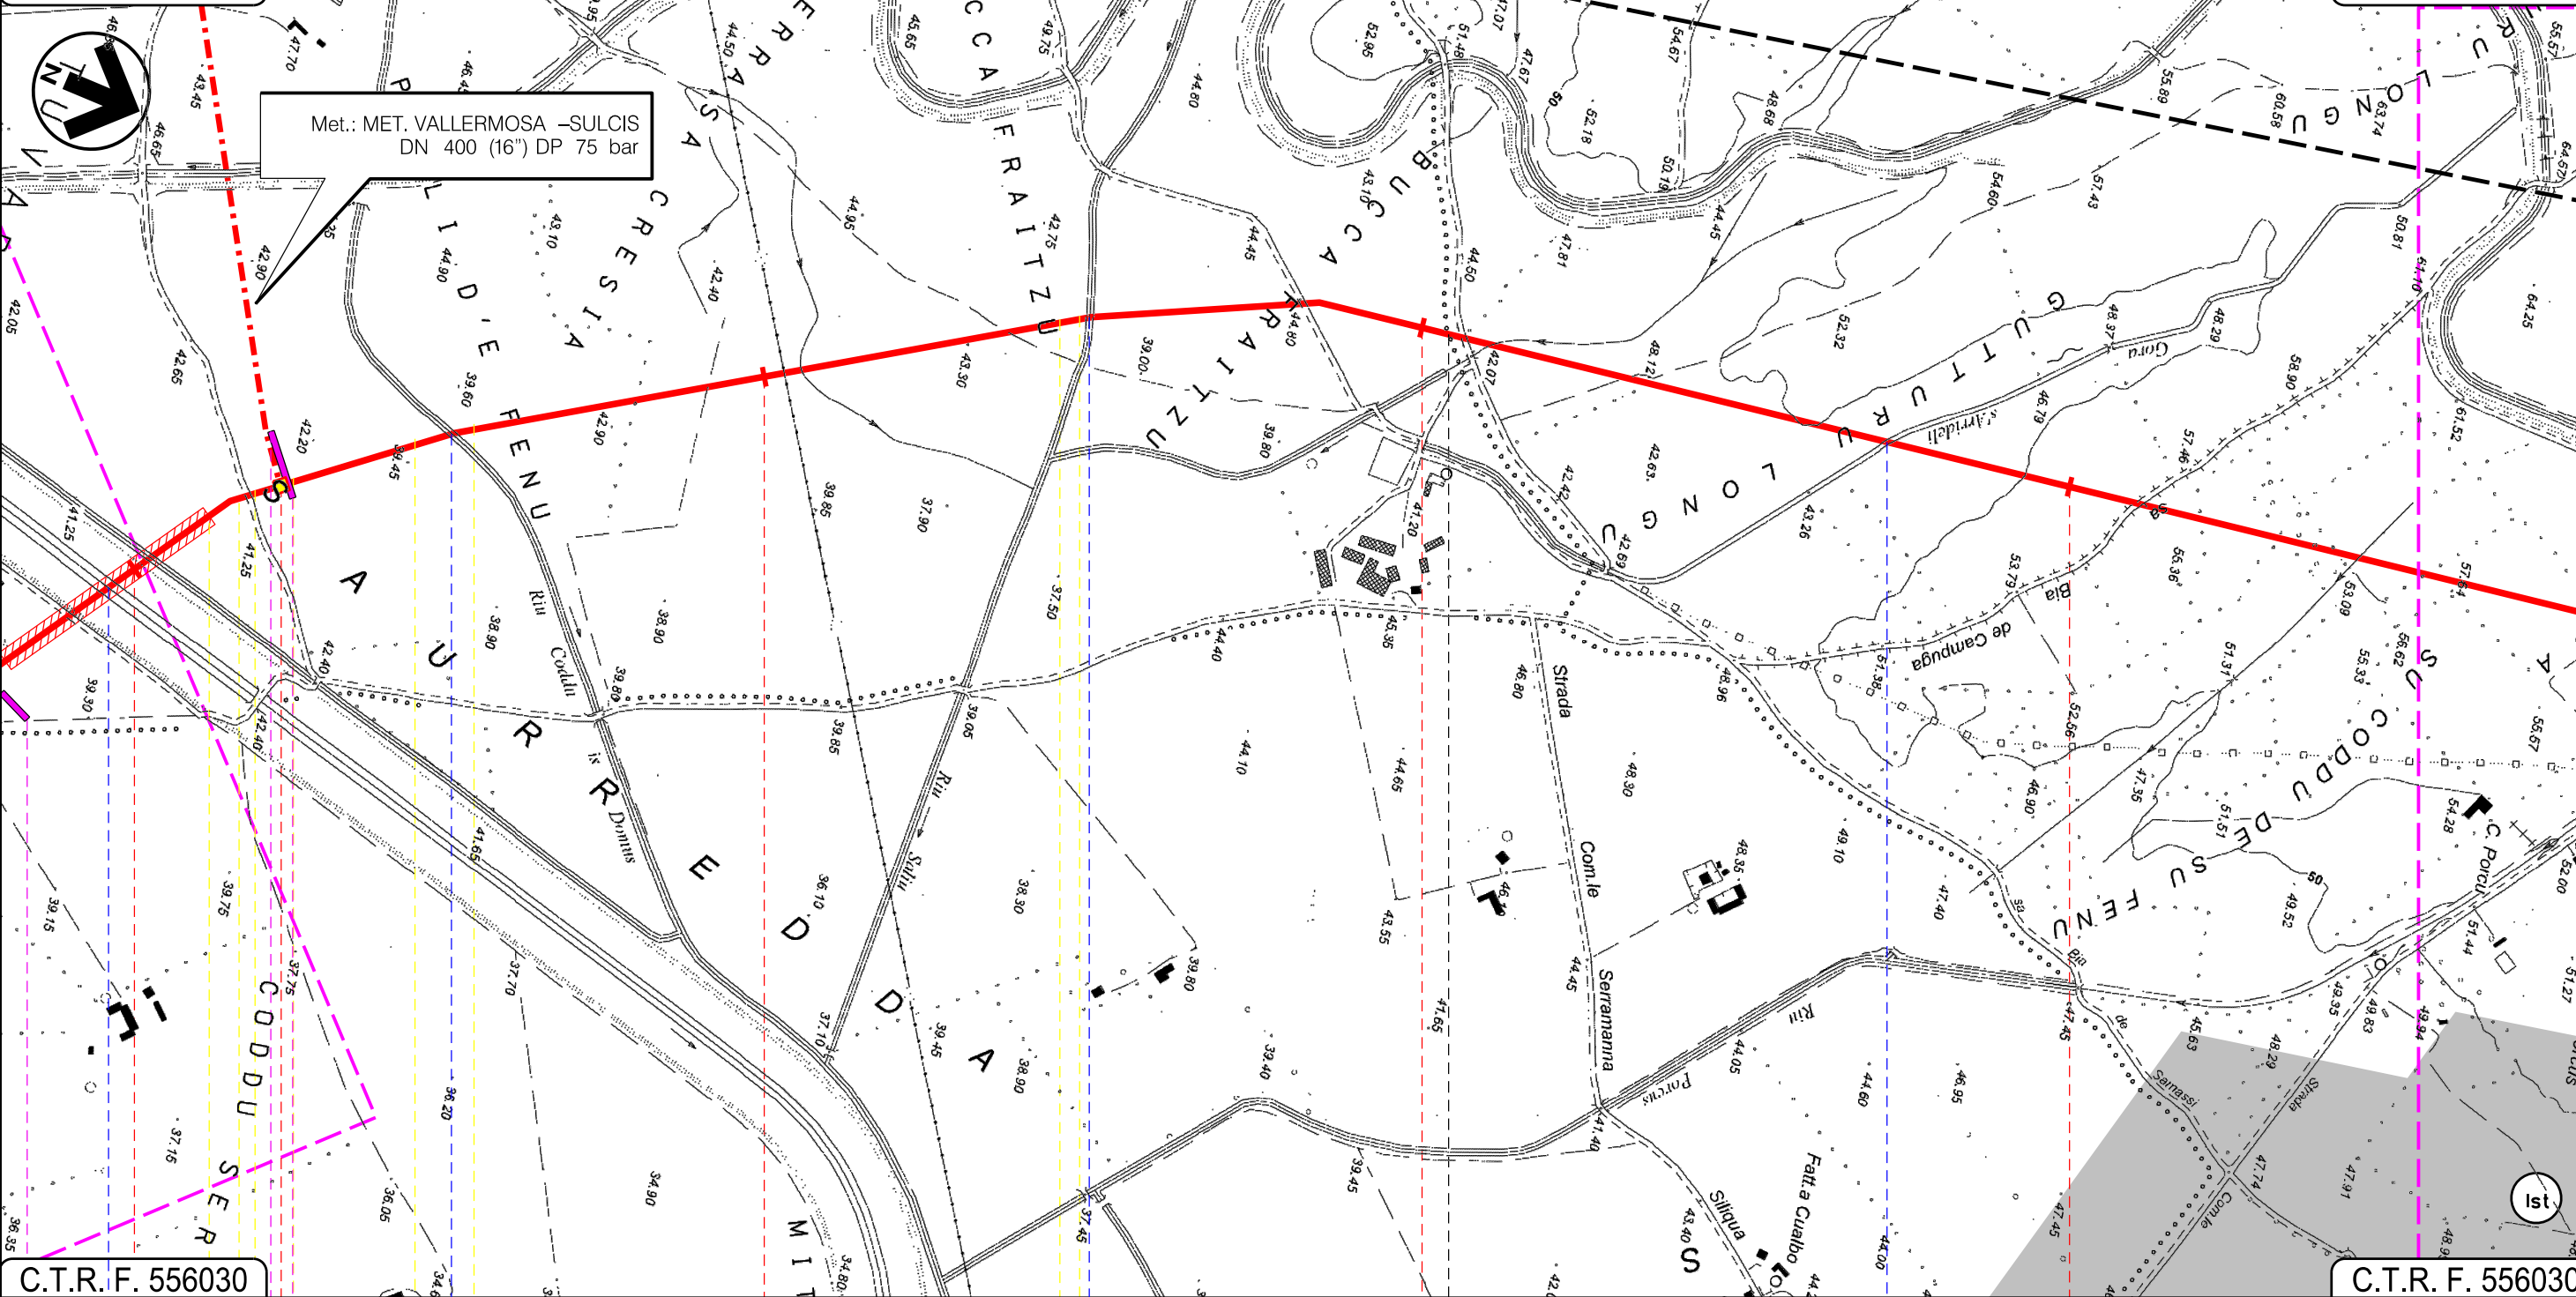

C.T.R. F. 556030

C.T.R. F. 556030

32	33	34	35
VALLERMOSA		VILLASOR	
SUD SARDEGNA			
P.I.D.I. N 6			
Riu Nou	Riu Caddu is Domus	Riu Saliu	Gora s'Arrideli
08		09	

INTE



Progetto:


METANIZZAZIONE SARDEGNA  
MET. CAGLIARI – PALMAS ARBOREA  
DN 650 (26") DP 75 bar

STRUMENTI DI PIANIFICAZIONE URBANISTICA

0	31/03/2017	EMISSIONE	F.CRISTOFARO	C.CASATI	V.FORLIVEST G.GIOVANNINI	Foglio 12 di 28
INDICE	DATA	REVISIONI	ELABORATO	VERIFICATO	APPROVATO	Scala 1:10000
 <b>SNAM RETE GAS</b>			 <b>TechnipFMC</b> Rif TPIDL 073670-010-DW-3252-105 TECHNIP ITALY DIREZIONE LAVORI S.p.A.		PG-PRG-101	
Comm.						

C.T.R. F. 556020

C.T.R. F. 547140

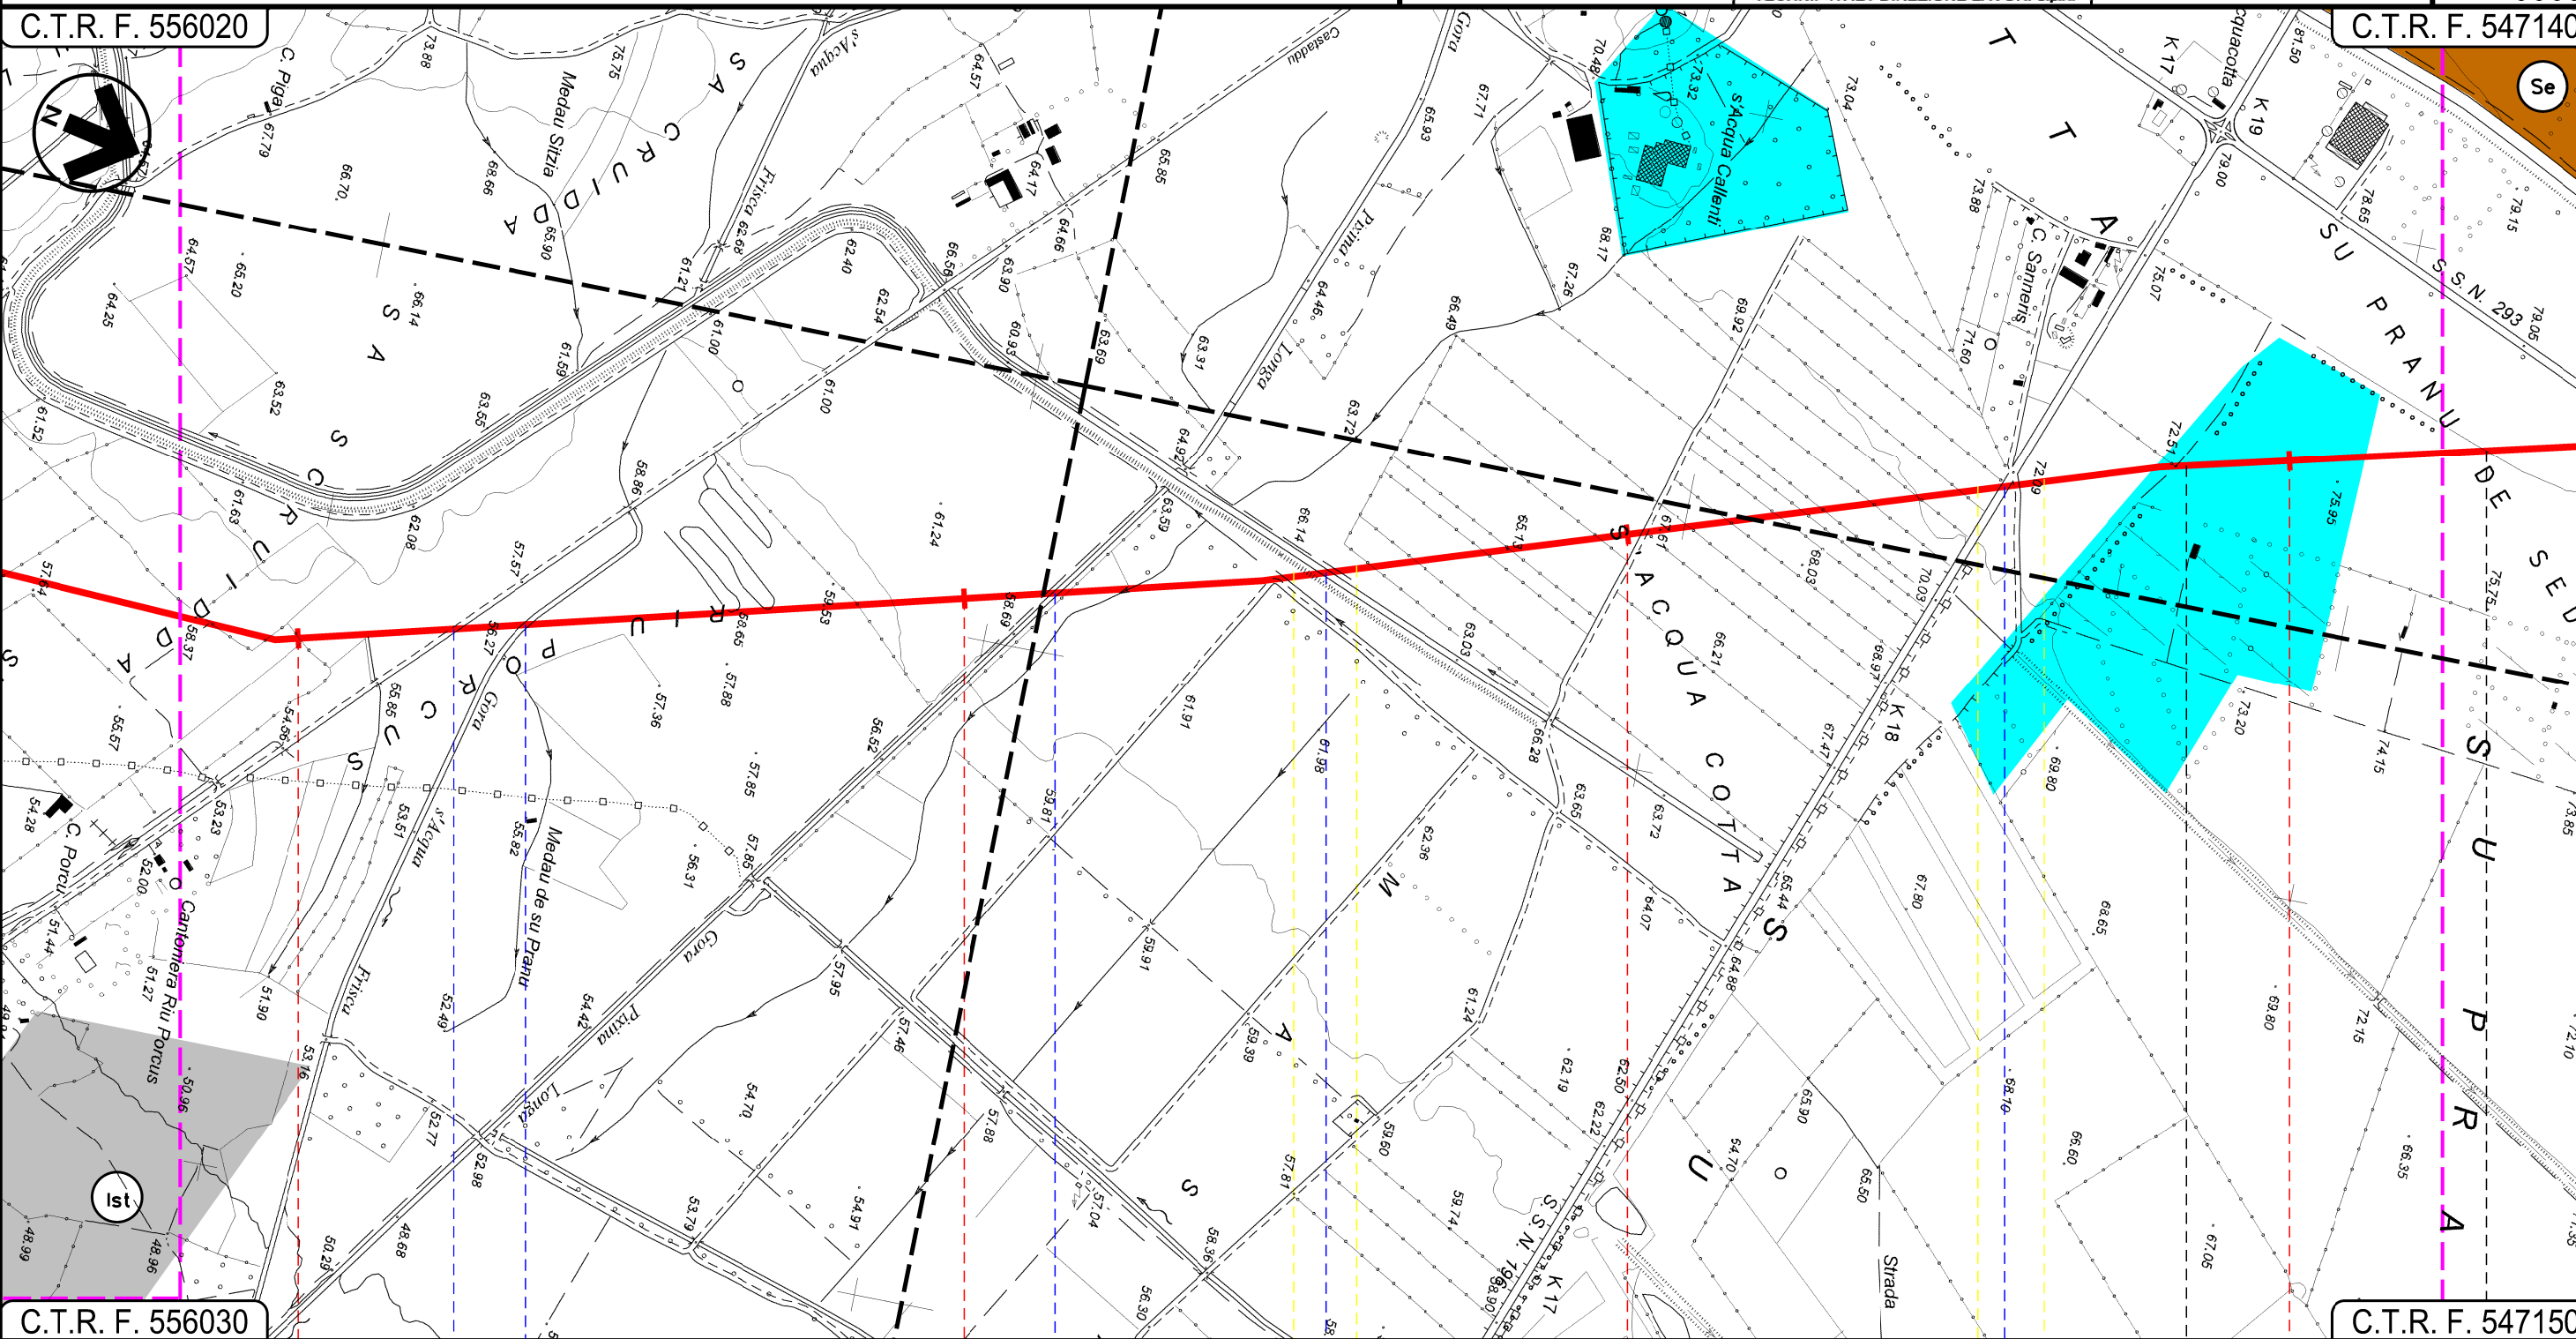


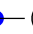



C.T.R. F. 556030

C.T.R. F. 547150

36 VILLASOR 37 38 SERRAMANNA 39 VILLACIDRO

SUD SARDEGNA

 Strada Com.le Castaddu
  Gora s'Acqua Frisca
  Gora Pixina Longa
  Canale Consortile
  S.S. 196




Progetto:

METANIZZAZIONE SARDEGNA  
MET. CAGLIARI - PALMAS ARBOREA  
DN 650 (26") DP 75 bar

STRUMENTI DI PIANIFICAZIONE URBANISTICA

0	31/03/2017	EMISSIONE	F. CRISTOFARO	C. CASATI	V. FORLIVESTI G. GIOVANNINI
INDICE	DATA	REVISIONI	ELABORATO	VERIFICATO	APPROVATO
 <b>SNAM RETE GAS</b>			 <b>TechnipFMC</b> Rif TPIDL 073670-010-DW-3252-105 TECHNIP ITALY DIREZIONE LAVORI S.p.A.		
PG-PRG-101					Comm.

Foglio  
**13**  
di 28  
Scala  
**1:10000**

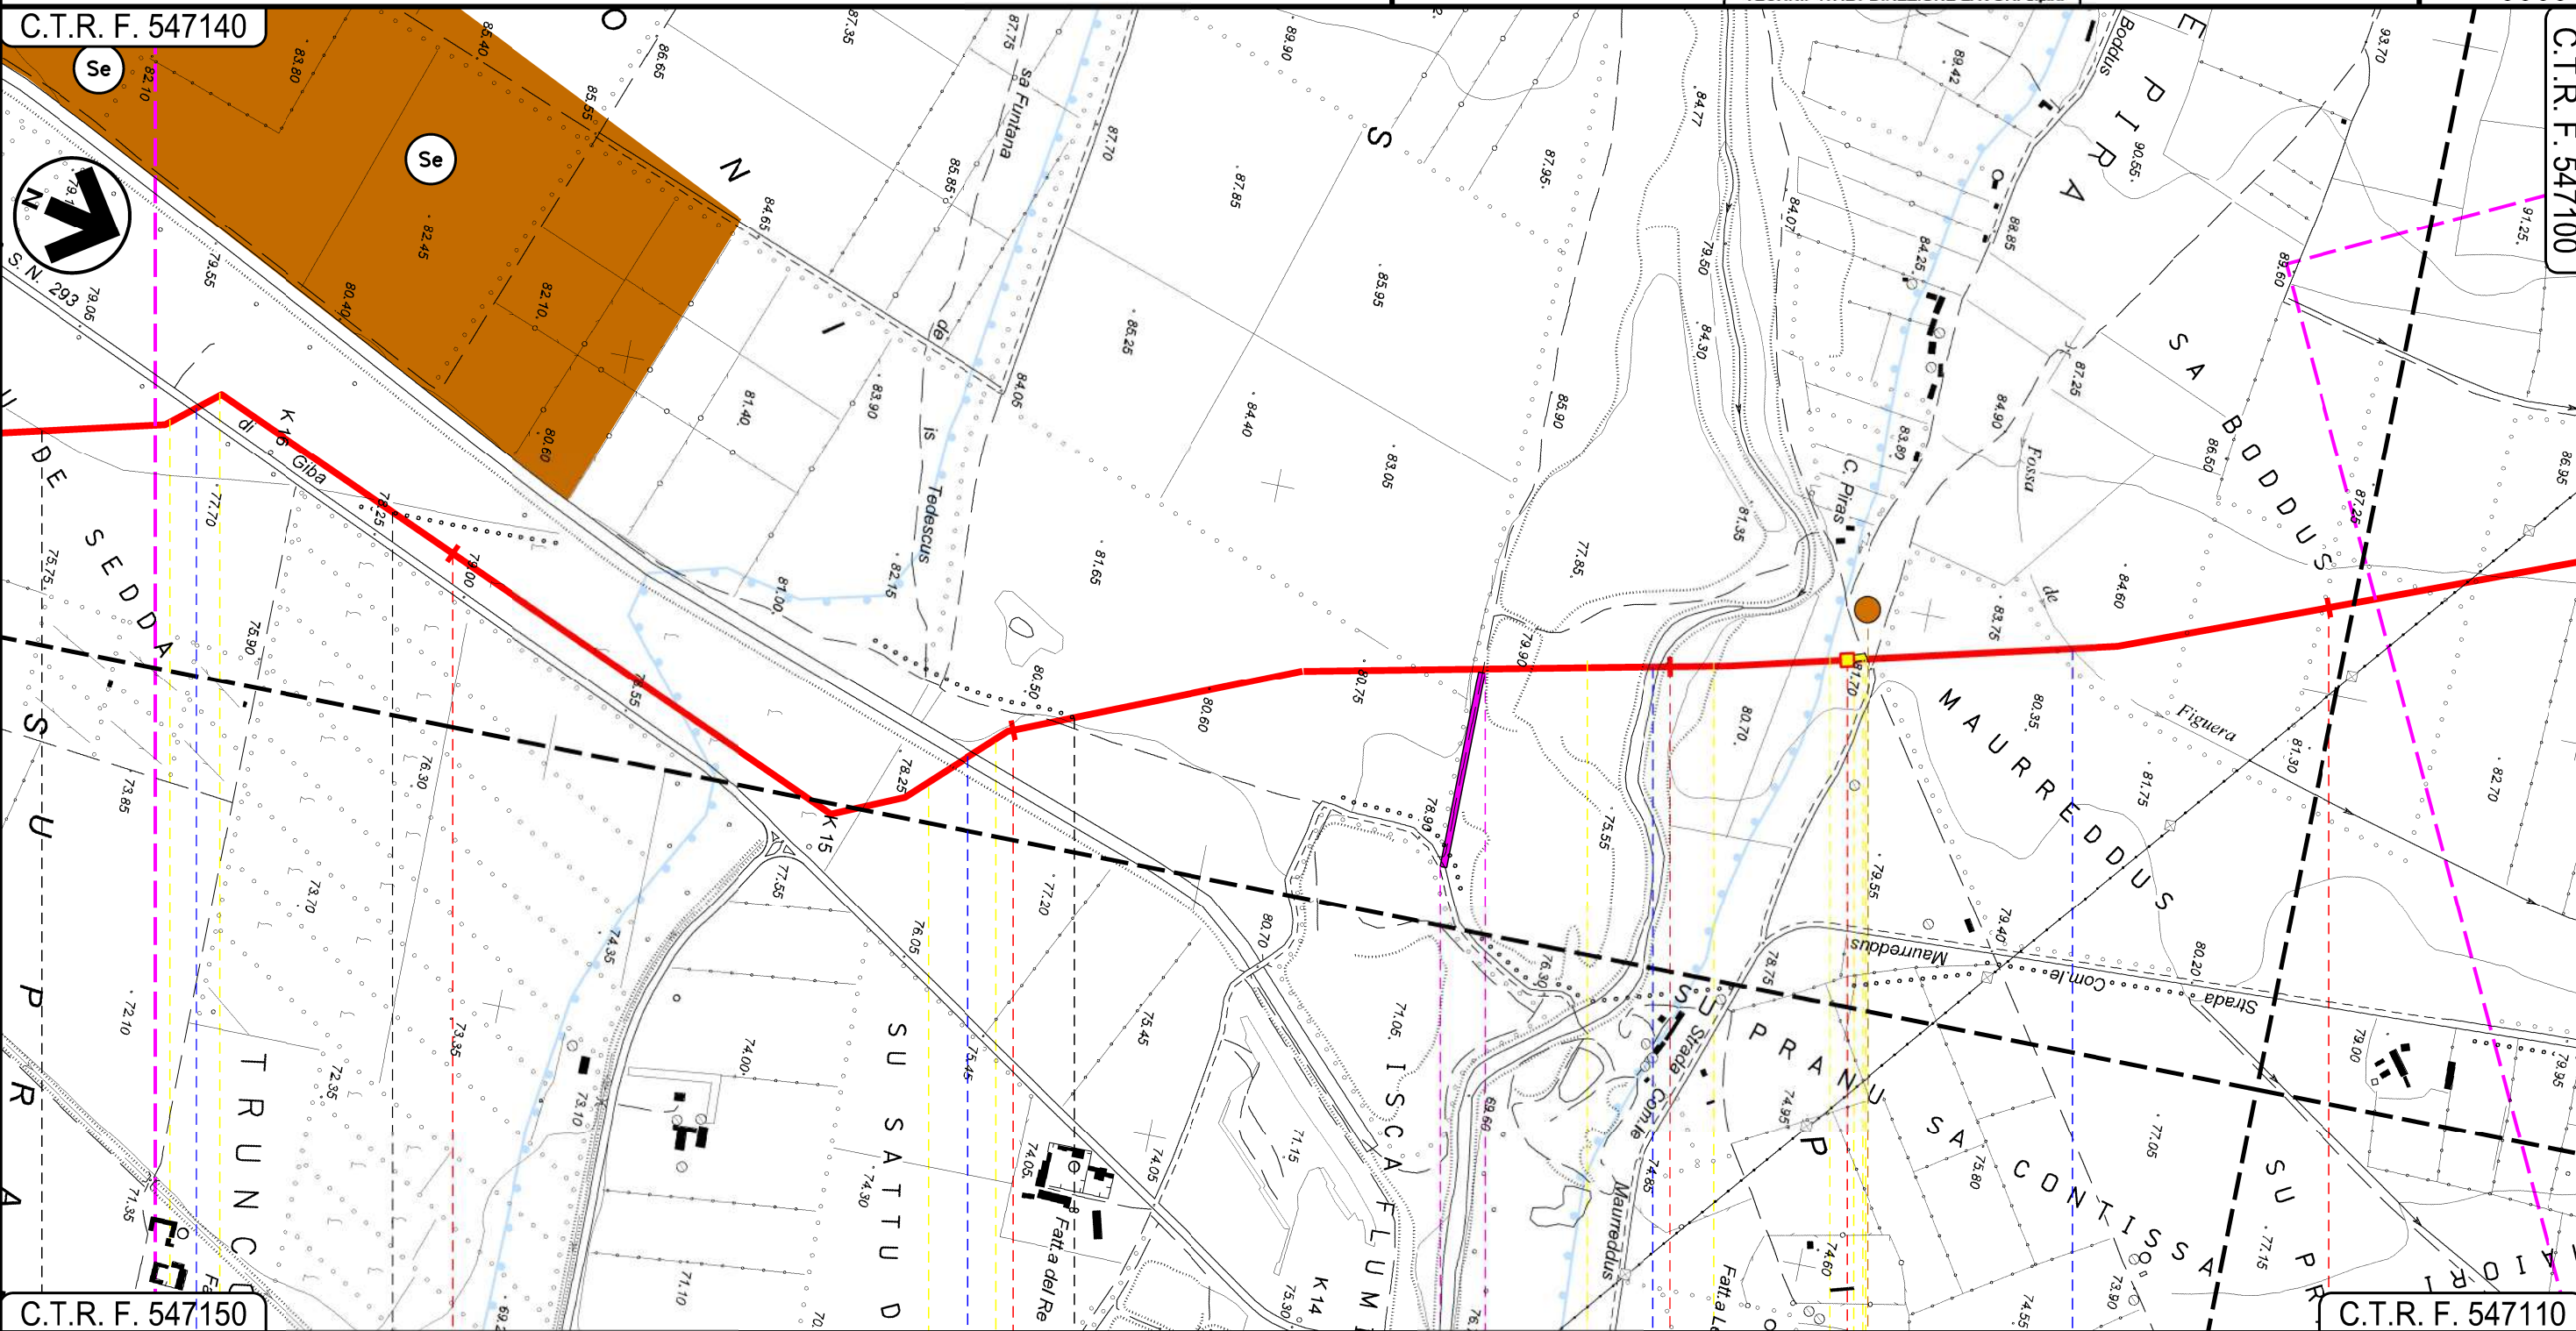

C.T.R. F. 547150		C.T.R. F. 547110	
40	41	42	43
SERRAMANNA	VILLACIDRO	SERRAMANNA	VILLACIDRO
SUD SARDEGNA			
S.S. 293 di Giba	Canale Trudu	Torrente Leni	Fossa de Figuera
			P7
	11	12	13

INTE




Progetto:

METANIZZAZIONE SARDEGNA  
MET. CAGLIARI - PALMAS ARBOREA  
DN 650 (26") DP 75 bar

STRUMENTI DI PIANIFICAZIONE URBANISTICA

0	31/03/2017	EMISSIONE	F. CRISTOFARO	C. CASATI	V. FORLIVESTI G. GIOVANNINI
INDICE	DATA	REVISIONI	ELABORATO	VERIFICATO	APPROVATO
 <b>SNAM RETE GAS</b>			 <b>TechnipFMC</b> Rif TPIDL: 073670-010-DW-3252-105 TECHNIP ITALY DIREZIONE LAVORI S.p.A.		
PG-PRG-101					Foglio 14 di 28
Comm.					Scala 1:10000

C.T.R. F. 547100

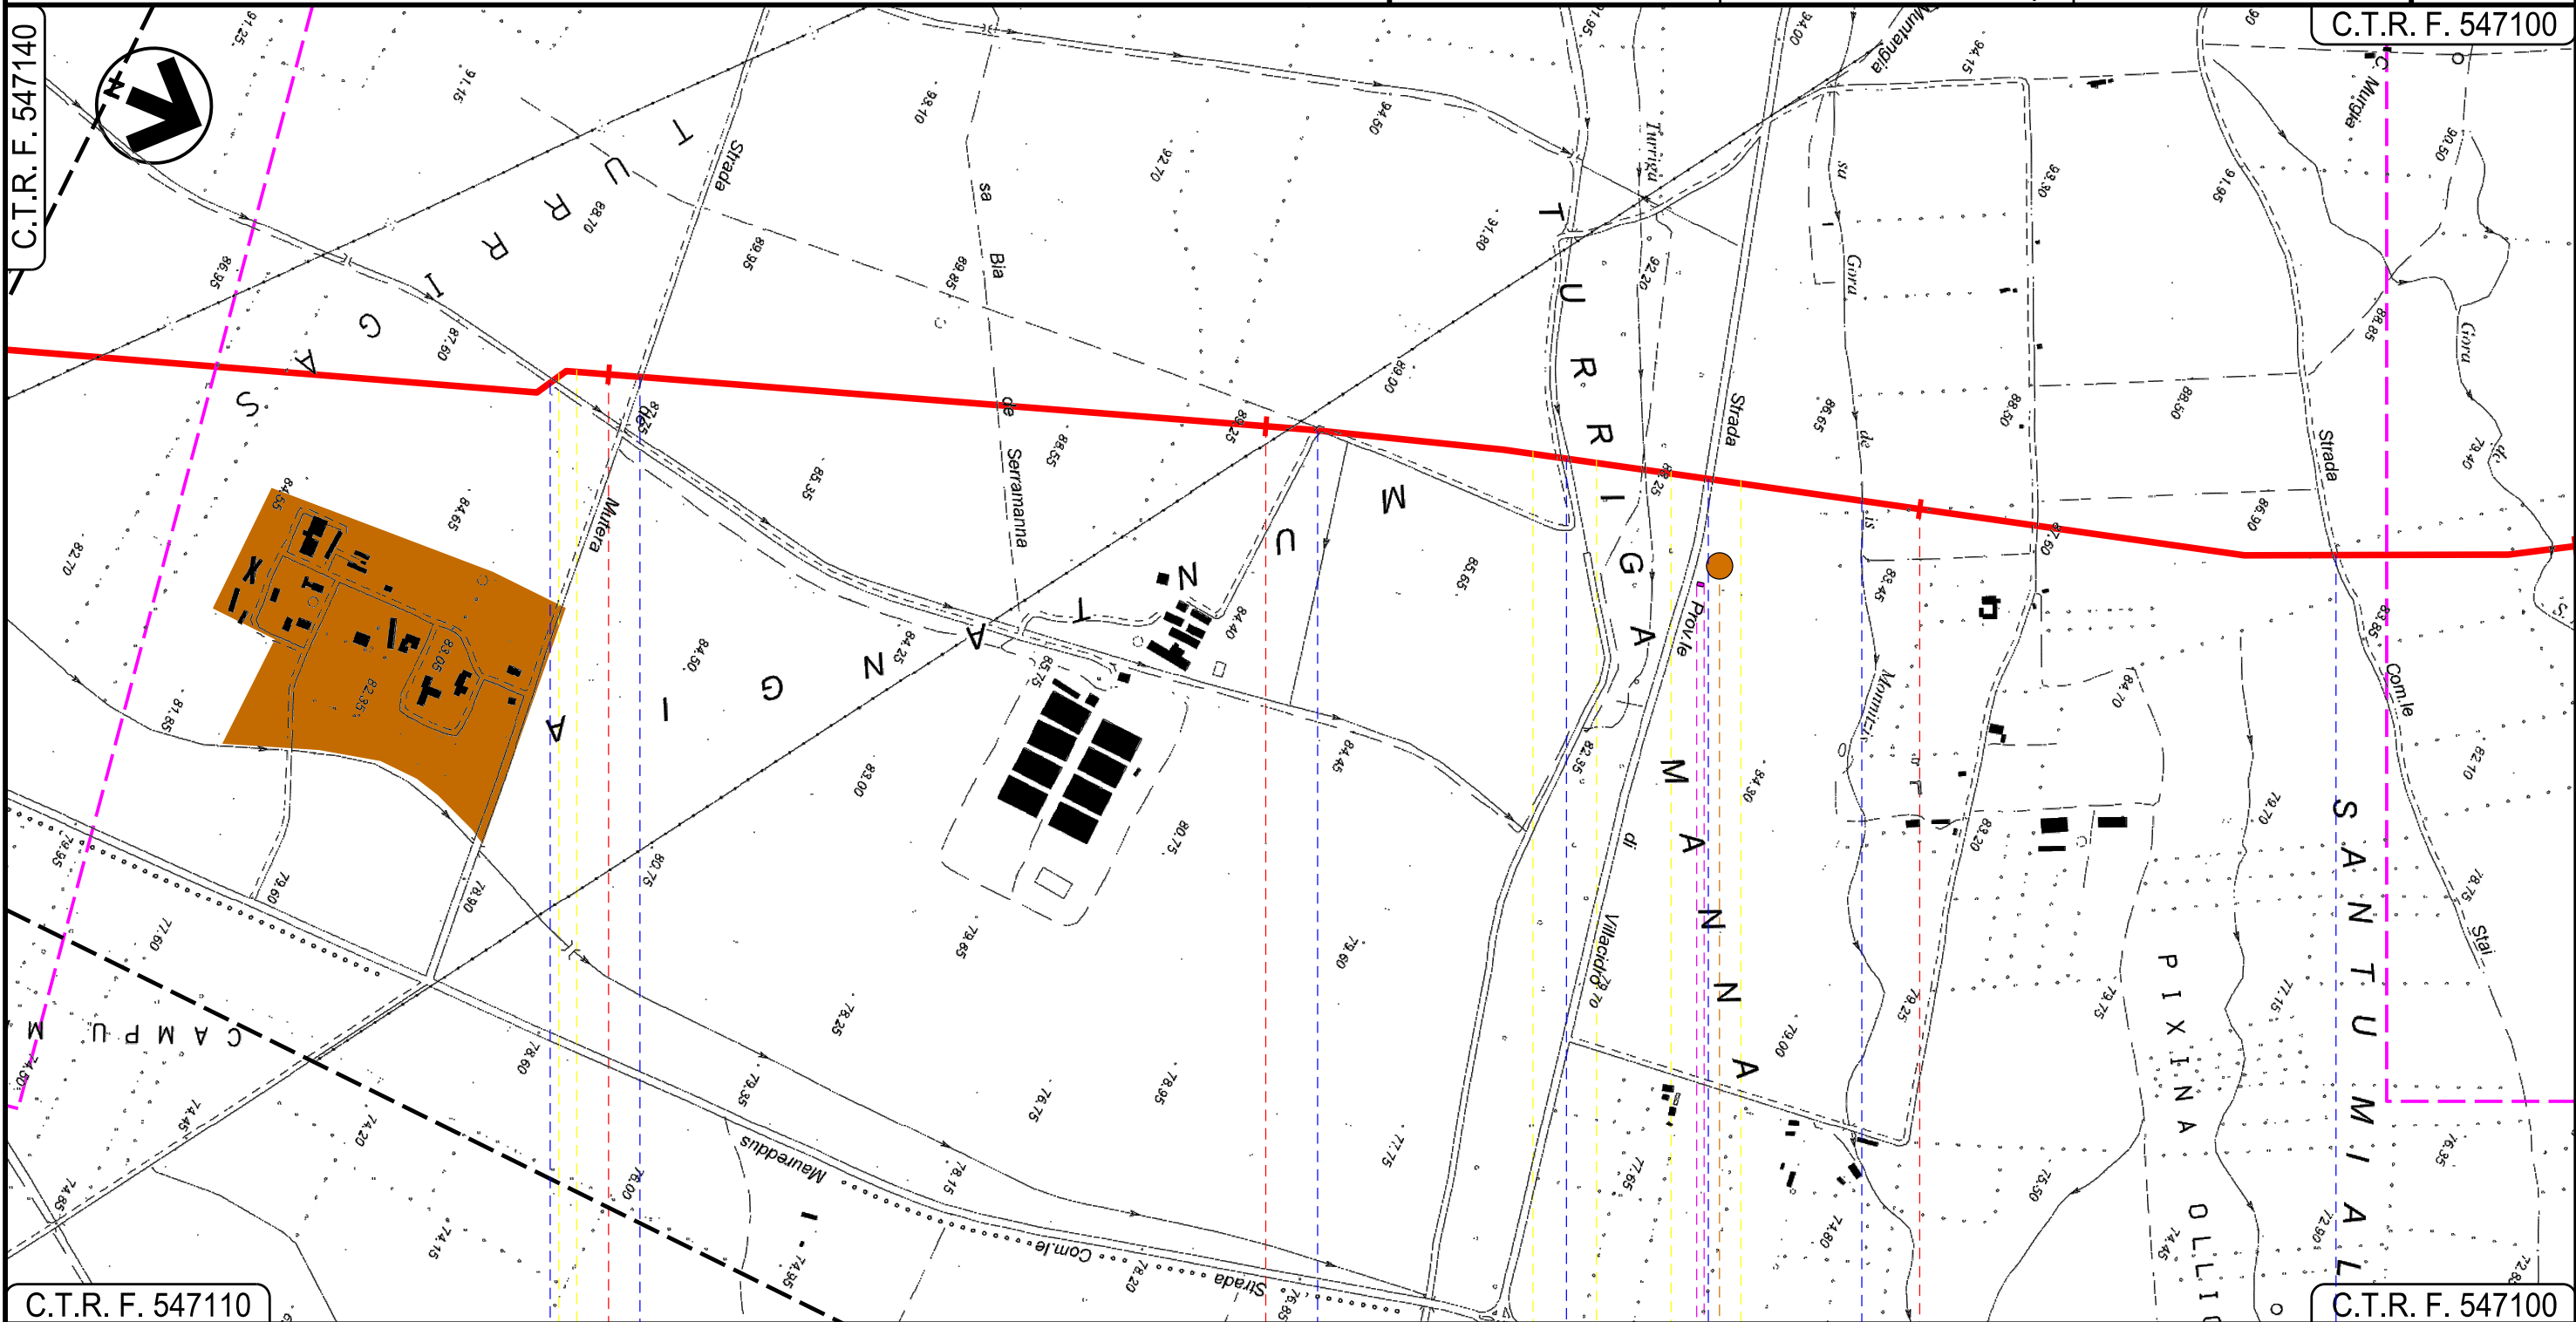

C.T.R. F. 547110






 

C.T.R. F. 547100

44

45

46

VILLACIDRO  
SUD SARDEGNA

 Canale Consortile
  Strada de Mutera
  Strada Consortile
  Gora de Turriga
  S.P.n.60 Villacidro
  Fosso sa Gora de is Monnizis
  Strada Com.le Stai

P8

14

15

16

INTE

Progetto:


METANIZZAZIONE SARDEGNA  
MET. CAGLIARI – PALMAS ARBOREA  
DN 650 (26") DP 75 bar

STRUMENTI DI PIANIFICAZIONE URBANISTICA

0	31/03/2017	EMISSIONE	F.CRISTOFARO	C.CASATI	V.FORLIVESTI G.GIOVANNINI	Foglio 15 di 28
INDICE	DATA	REVISIONI	ELABORATO	VERIFICATO	APPROVATO	Scala 1:10000
 <b>SNAM RETE GAS</b>			 <b>TechnipFMC</b> Rif TPIDL: 073670-010-DW-3252-105 TECHNIP ITALY DIREZIONE LAVORI S.p.A.		PG-PRG-101	Comm.

C.T.R. F. 547100

C.T.R. F. 547060

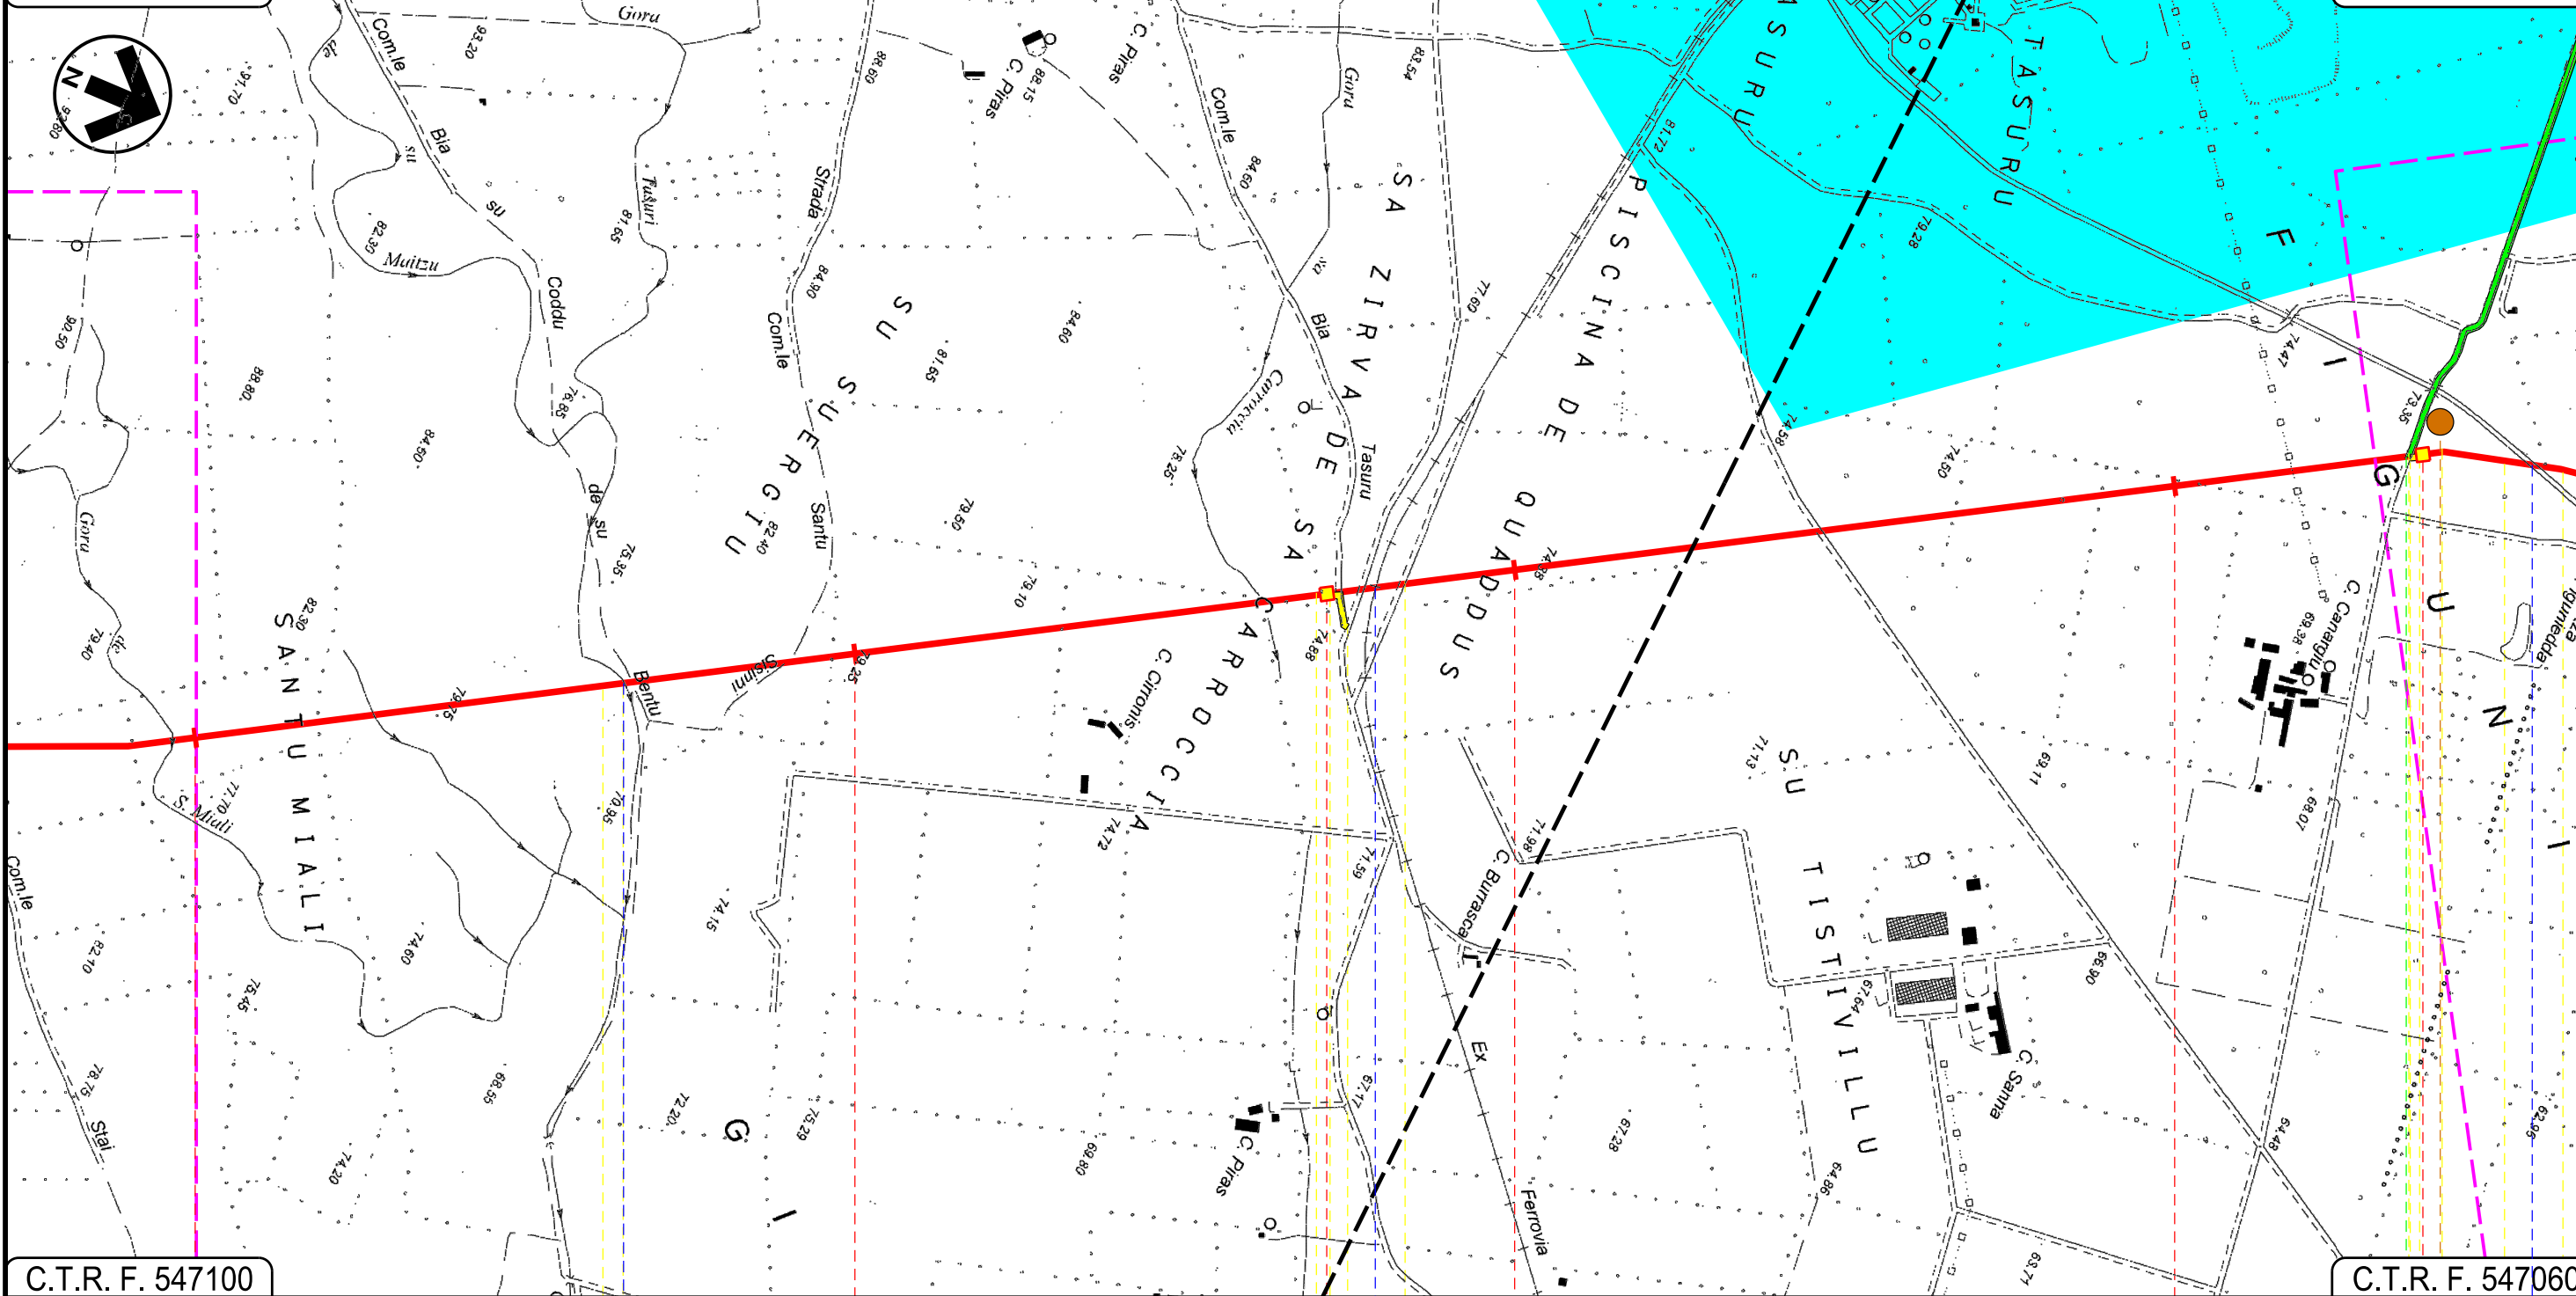

C.T.R. F. 547100

C.T.R. F. 547060

47

48

49

50

VILLACIDRO  
SUD SARDEGNA

P.I.D.I. N 8

P.I.D.I. N 9

Gora de su Maitzu

F.S. Villacidro-Isili

Torrente Seddamus

P9

17

INTE



Progetto:

METANIZZAZIONE SARDEGNA  
MET. CAGLIARI – PALMAS ARBOREA  
DN 650 (26") DP 75 bar


STRUMENTI DI PIANIFICAZIONE URBANISTICA

0	31/03/2017	EMISSIONE	F.CRISTOFARO	C.CASATI	V.FORLIVEST G.GIOVANNINI
INDICE	DATA	REVISIONI	ELABORATO	VERIFICATO	APPROVATO
 <b>SNAM RETE GAS</b>			 <b>TechnipFMC</b> Rif TPIDL: 073670-010-DW-3252-105 TECHNIP ITALY DIREZIONE LAVORI S.p.A.		
			PG-PRG-101		
			Comm.		

Foglio  
**16**  
di 28  
Scala  
1:10000

C.T.R. F. 547060

C.T.R. F. 547060

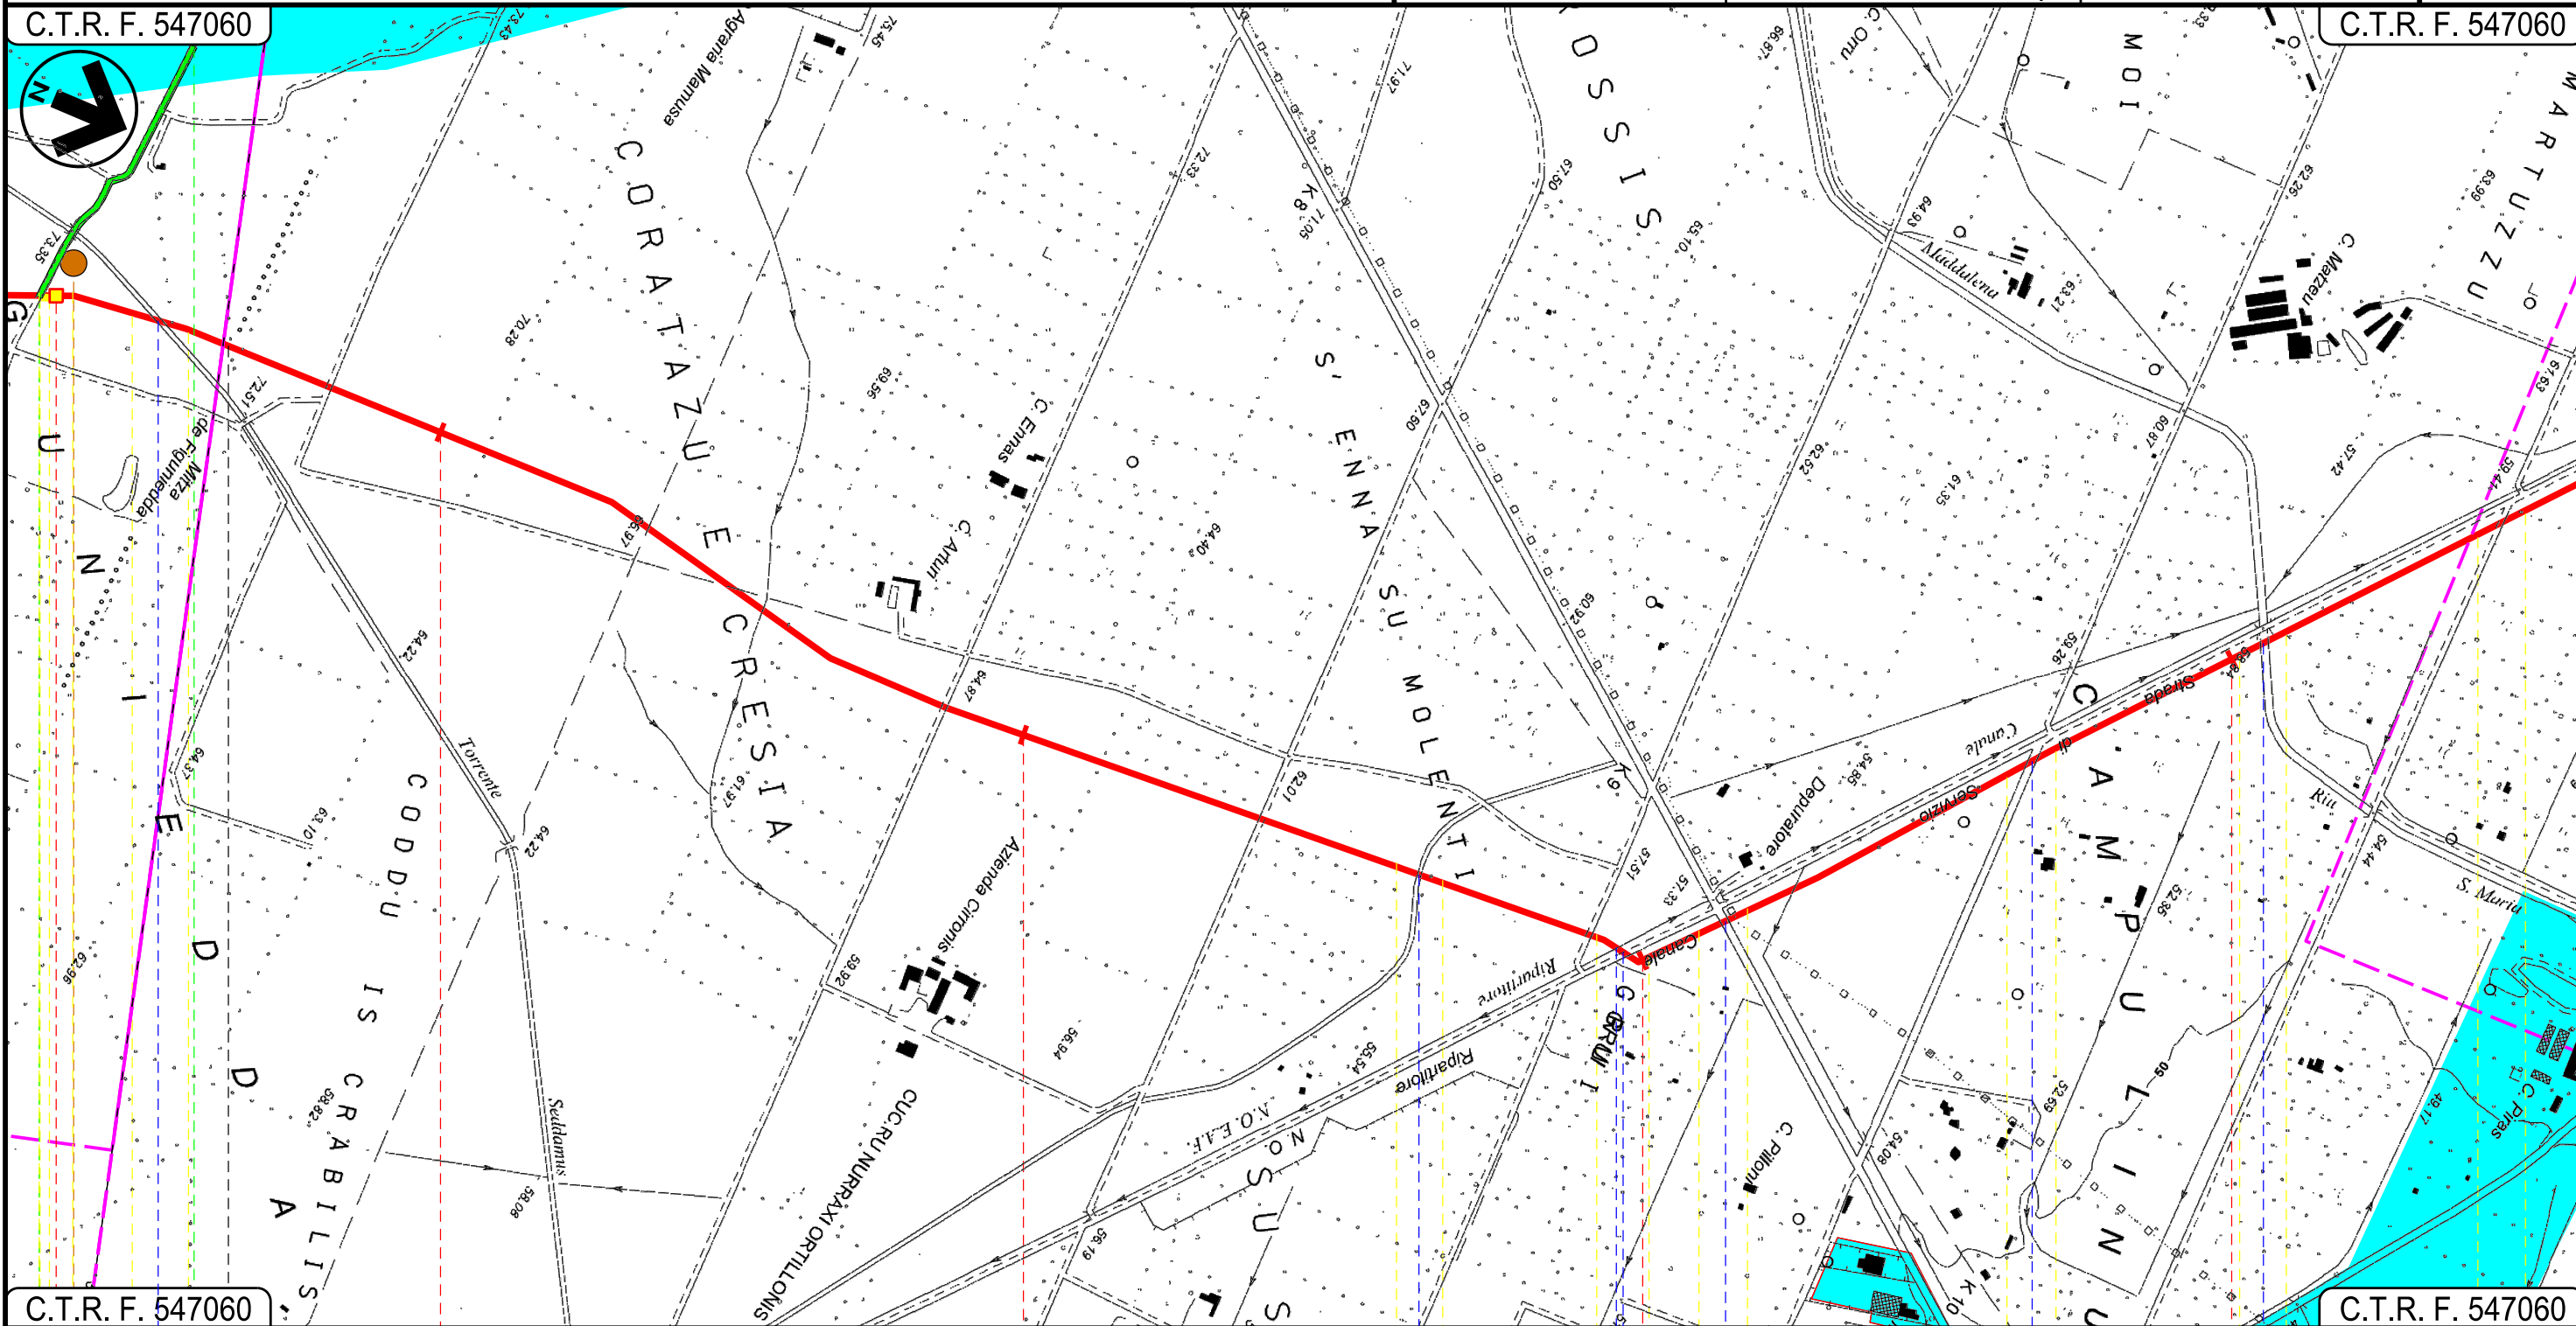

C.T.R. F. 547060

C.T.R. F. 547060

VILLACIDRO

SAN GAVINO MONREALE  
SUD SARDEGNA

P.I.D.I. N 9

● Torrente Seddamus

● Canale in cls

● Canale Rip. N.O.E.A.F.

● St. di servizio canale ripartitore N-O

● S.P. n.14 bis

● St. Comunale

● Riu S. Maria Maddalena

P9

INTE

C. 172500 FrM


Progetto:

METANIZZAZIONE SARDEGNA  
MET. CAGLIARI - PALMAS ARBOREA  
DN 650 (26") DP 75 bar

STRUMENTI DI PIANIFICAZIONE URBANISTICA

0	31/03/2017	EMISSIONE	F. CRISTOFARO	C. CASATI	V. FORLIVESI G. GIOVANNINI
INDICE	DATA	REVISIONI	ELABORATO	VERIFICATO	APPROVATO
 <b>SNAM RETE GAS</b>			 <b>TechnipFMC</b> Rif TPIDL: 073670-010-DW-3252-105 TECHNIP ITALY DIREZIONE LAVORI S.p.A.		
PG-PRG-101					Comm.

Foglio  
17  
di 28  
Scala  
1:10000

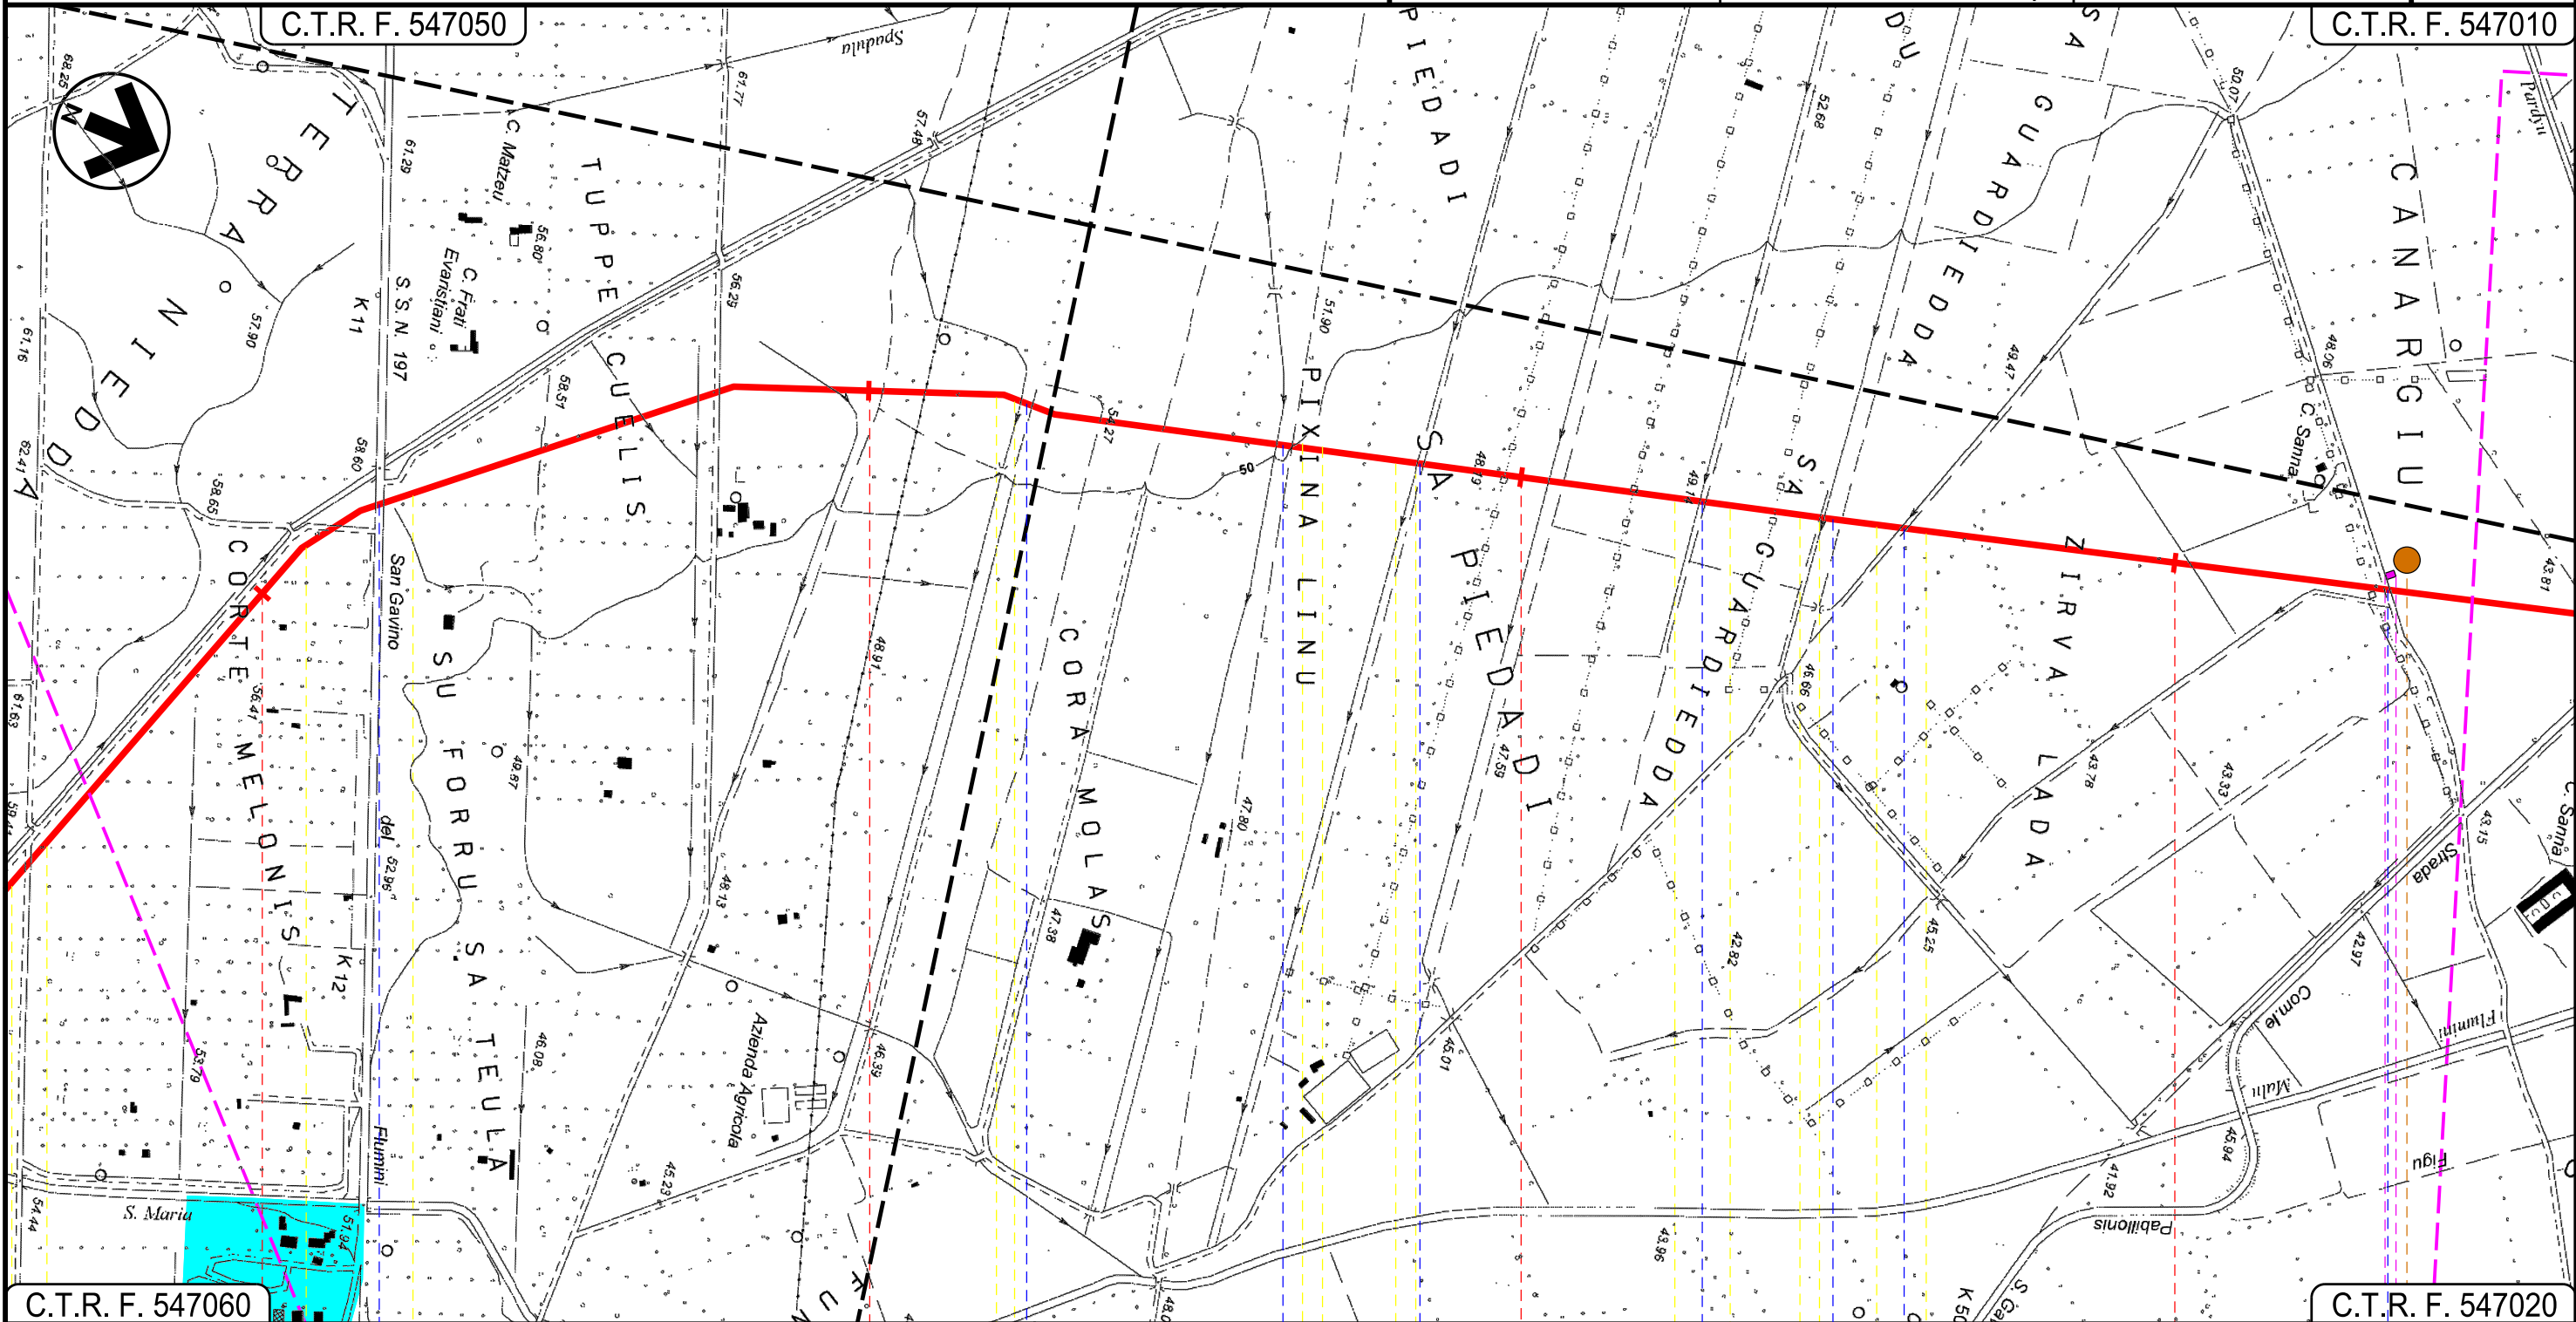

55	56	57	58
SAN GAVINO MONREALE SUD SARDEGNA			
S.S. 197	Canale	Fosso	Fosso
		Fosso	Fosso
			Strada asfaltata
			P10
		18	19 20 21 22 23



Progetto:

METANIZZAZIONE SARDEGNA  
MET. CAGLIARI - PALMAS ARBOREA  
DN 650 (26") DP 75 bar


STRUMENTI DI PIANIFICAZIONE URBANISTICA

0	31/03/2017	EMISSIONE	F. CRISTOFARO	C. CASATI	V. FORLIVESTI G. GIOVANNINI
INDICE	DATA	REVISIONI	ELABORATO	VERIFICATO	APPROVATO
 <b>SNAM RETE GAS</b>			 <b>TechnipFMC</b> Rif TPIDL: 073670-010-DW-3252-105 TECHNIP ITALY DIREZIONE LAVORI S.p.A.		
			PG-PRG-101		
			Comm.		

Foglio  
**18**  
di 28  
Scala  
**1:10000**

C.T.R. F. 547010

C.T.R. F. 539130

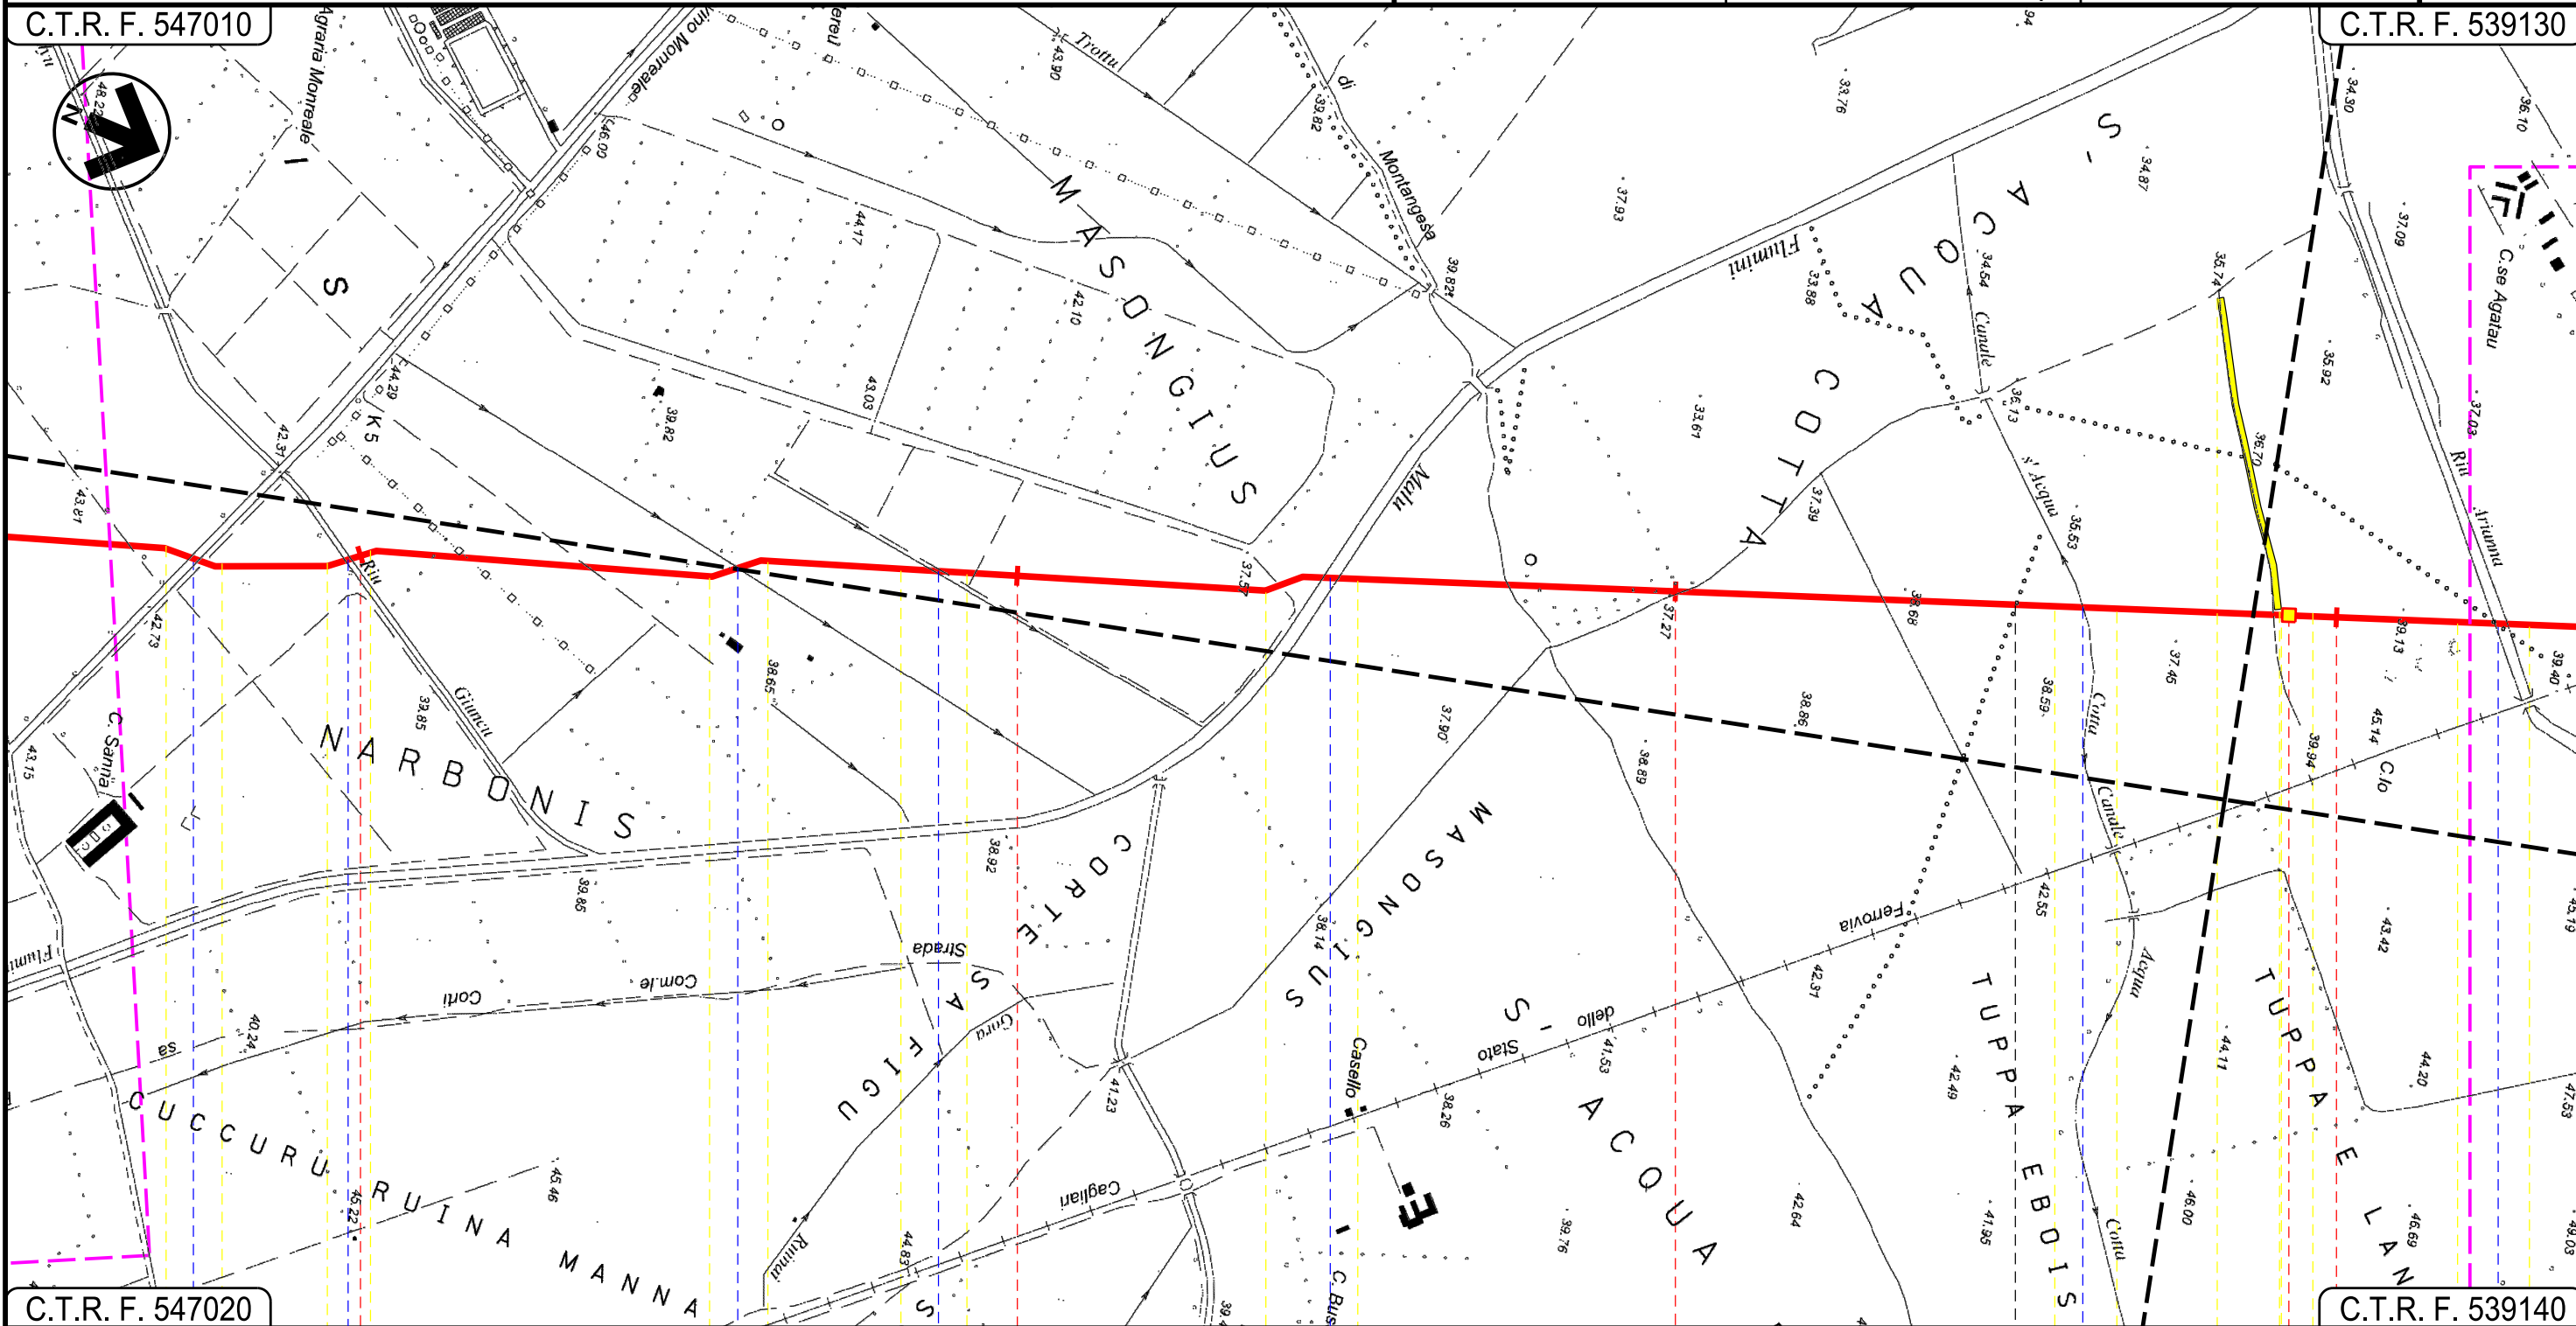

C.T.R. F. 547020

C.T.R. F. 539140

59


60

61

62

SAN GAVINO MONREALE  
SUD SARDEGNA

SARDARA

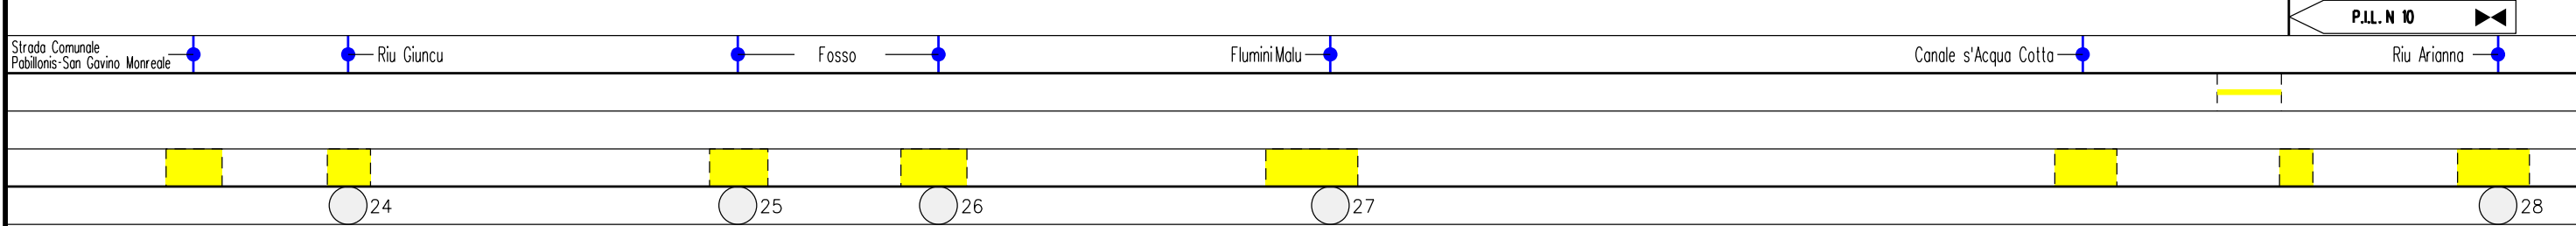

INTE

C. 172500 FrM

Progetto:


METANIZZAZIONE SARDEGNA  
MET. CAGLIARI - PALMAS ARBOREA  
DN 650 (26") DP 75 bar

STRUMENTI DI PIANIFICAZIONE URBANISTICA

0	31/03/2017	EMISSIONE	F. CRISTOFARO	C. CASATI	V. FORLIVESI G. GIOVANNINI	Foglio 19 di 28
INDICE	DATA	REVISIONI	ELABORATO	VERIFICATO	APPROVATO	Scala 1:10000
					PG-PRG-101	
			Rif TPIDL: 073670-010-DW-3252-105 TECHNIP ITALY DIREZIONE LAVORI Sp.A.		Comm.	

C.T.R. F. 539130


C.T.R. F. 539130

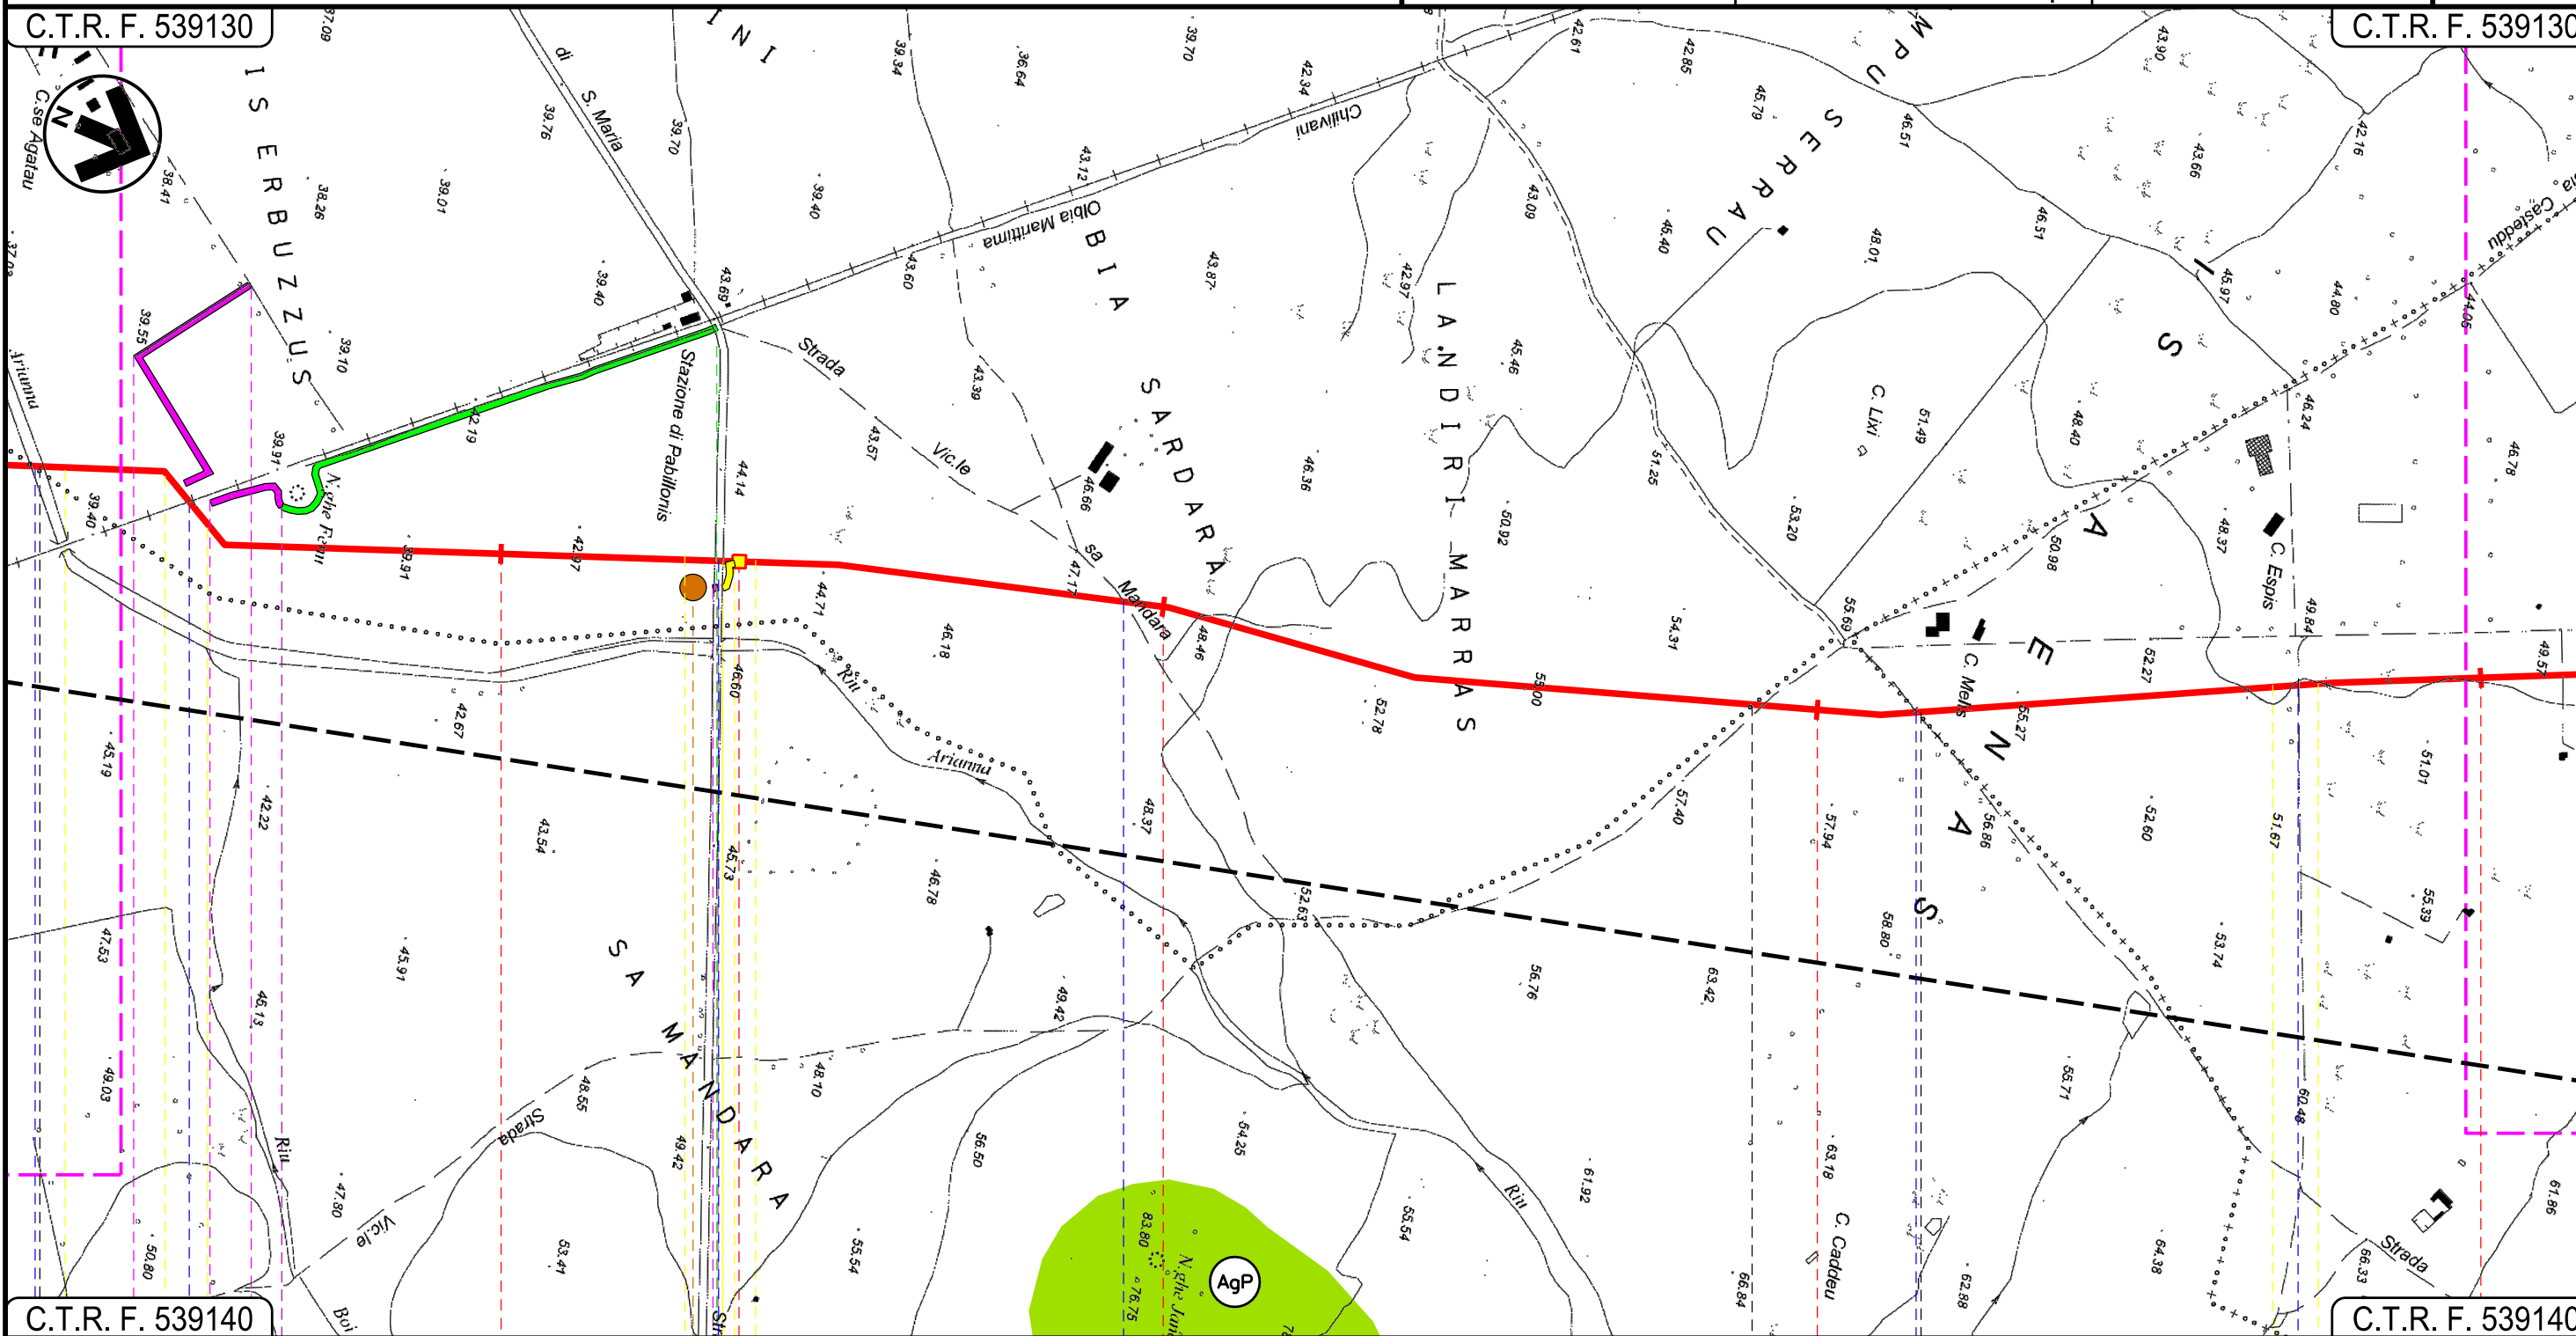

C.T.R. F. 539140

C.T.R. F. 539140

● SARDARA	PABILLONIS SUD SARDEGNA	SARDARA	MOGORO ORISTANO
-----------	----------------------------	---------	--------------------

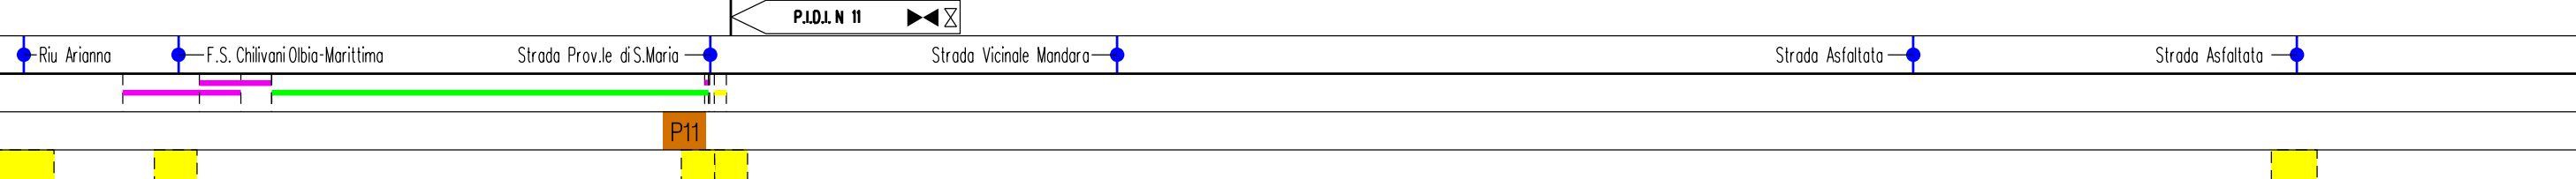



Progetto:


METANIZZAZIONE SARDEGNA  
MET. CAGLIARI – PALMAS ARBOREA  
DN 650 (26") DP 75 bar

STRUMENTI DI PIANIFICAZIONE URBANISTICA

0	31/03/2017	EMISSIONE	F. CRISTOFARO	C. CASATI	V. FORLIVEST G. GIOVANNINI	Foglio 20 di 28
INDICE	DATA	REVISIONI	ELABORATO	VERIFICATO	APPROVATO	Scala 1:10000
 <b>SNAM RETE GAS</b>			 <b>TechnipFMC</b> Rif TPIDL: 073670-010-DW-3252-105 TECHNIP ITALY DIREZIONE LAVORI S.p.A.		PG-PRG-101	
Comm.						

C.T.R. F. 539130

C.T.R. F. 539090

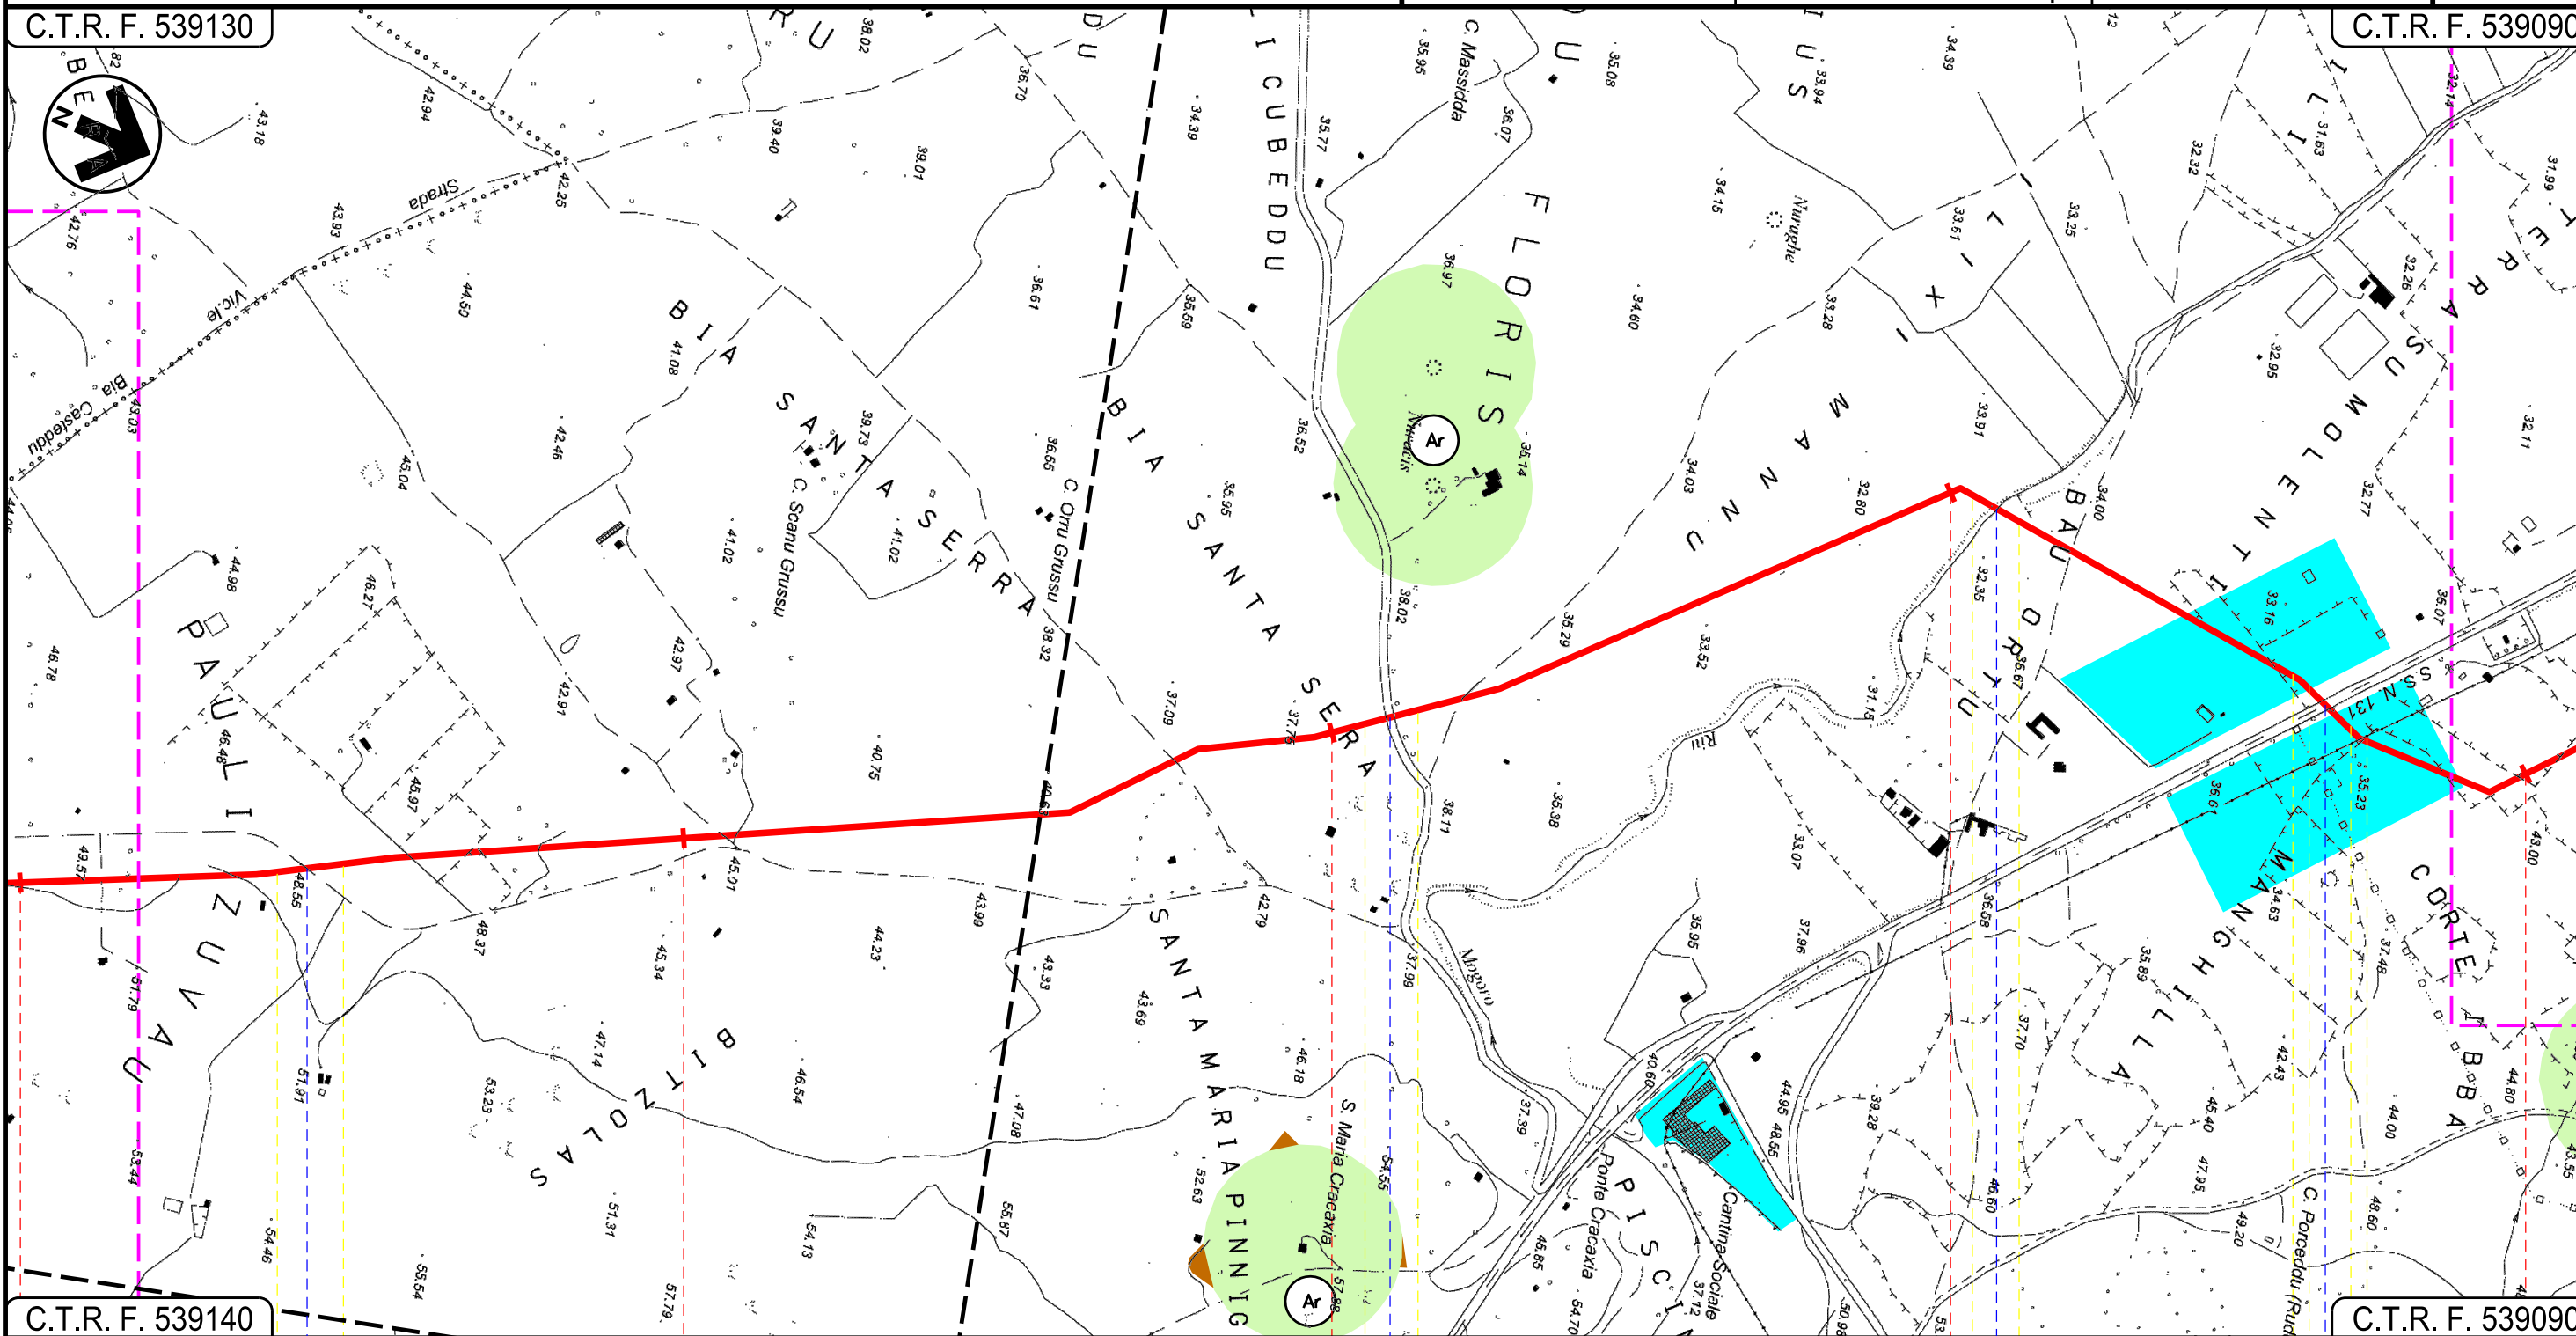

C.T.R. F. 539140

C.T.R. F. 539090

66 67 68 69 70

MOGORO  
ORISTANO

Strada Asfaltata

S.P. 98

Riu Mogoro

S.S. 131

29

Progetto:

METANIZZAZIONE SARDEGNA  
MET. CAGLIARI - PALMAS ARBOREA  
DN 650 (26") DP 75 bar


STRUMENTI DI PIANIFICAZIONE URBANISTICA

0	31/03/2017	EMISSIONE	F. CRISTOFARO	C. CASATI	V. FORLIVESTI G. GIOVANNINI
INDICE	DATA	REVISIONI	ELABORATO	VERIFICATO	APPROVATO
 <b>SNAM RETE GAS</b>			 <b>TechnipFMC</b> Rif TPIDL: 073670-010-DW-3252-105 TECHNIP ITALY DIREZIONE LAVORI S.p.A.		
			PG-PRG-101		
			Comm.		

Foglio  
**21**  
di 28  
Scala  
**1:10000**

C.T.R. F. 539090

C.T.R. F. 539050

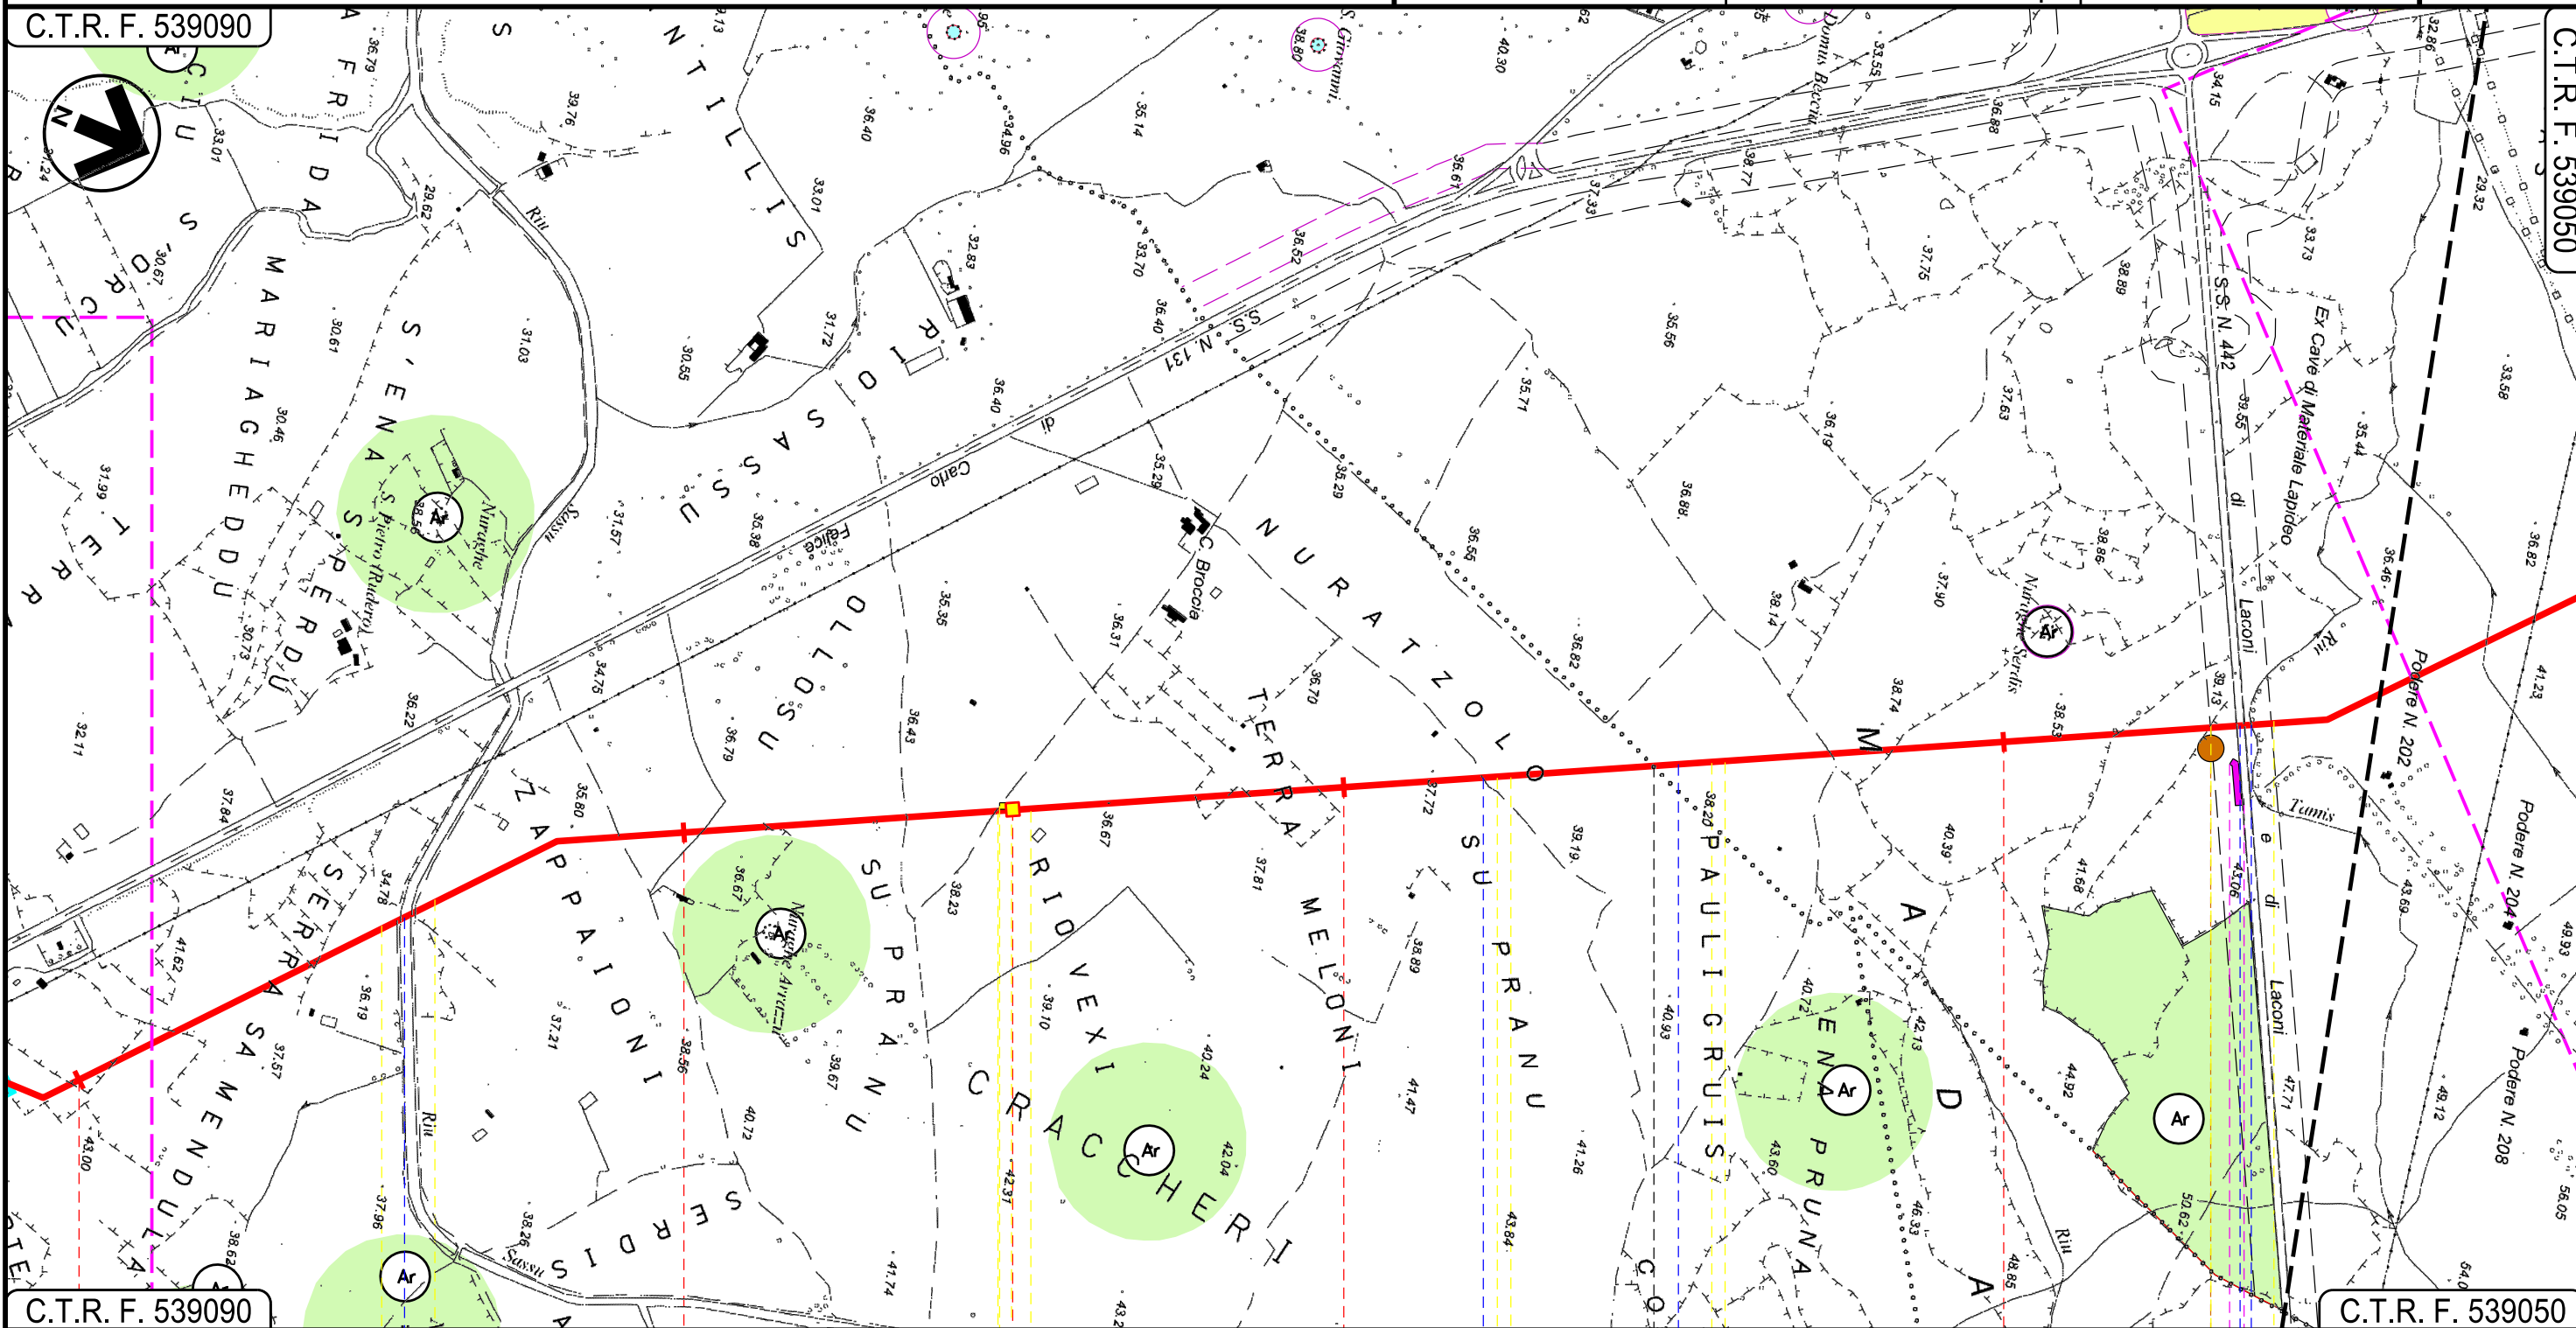

C.T.R. F. 539090

C.T.R. F. 539050

70

71

72

73

MOGORO  
ORISTANO

URAS

P.I.D.I. N 12

Riu Sassu

Fosso

Fosso

S.S. N. 442

Riu Tamis

P12

30

31

INTE



Progetto:

METANIZZAZIONE SARDEGNA  
MET. CAGLIARI – PALMAS ARBOREA  
DN 650 (26") DP 75 bar


STRUMENTI DI PIANIFICAZIONE URBANISTICA

0	31/03/2017	EMISSIONE	F.CRISTOFARO	C.CASATI	V.FORLIVEST G.GIOVANNINI
INDICE	DATA	REVISIONI	ELABORATO	VERIFICATO	APPROVATO
 <b>SNAM RETE GAS</b>			 <b>TechnipFMC</b> Rif TPIDL: 073670-010-DW-3252-105 TECHNIP ITALY DIREZIONE LAVORI S.p.A.		
			<b>PG-PRG-101</b> Comm.		

Foglio  
**22**  
di 28  
Scala  
**1:10000**

C.T.R. F. 539090

C.T.R. F. 539050

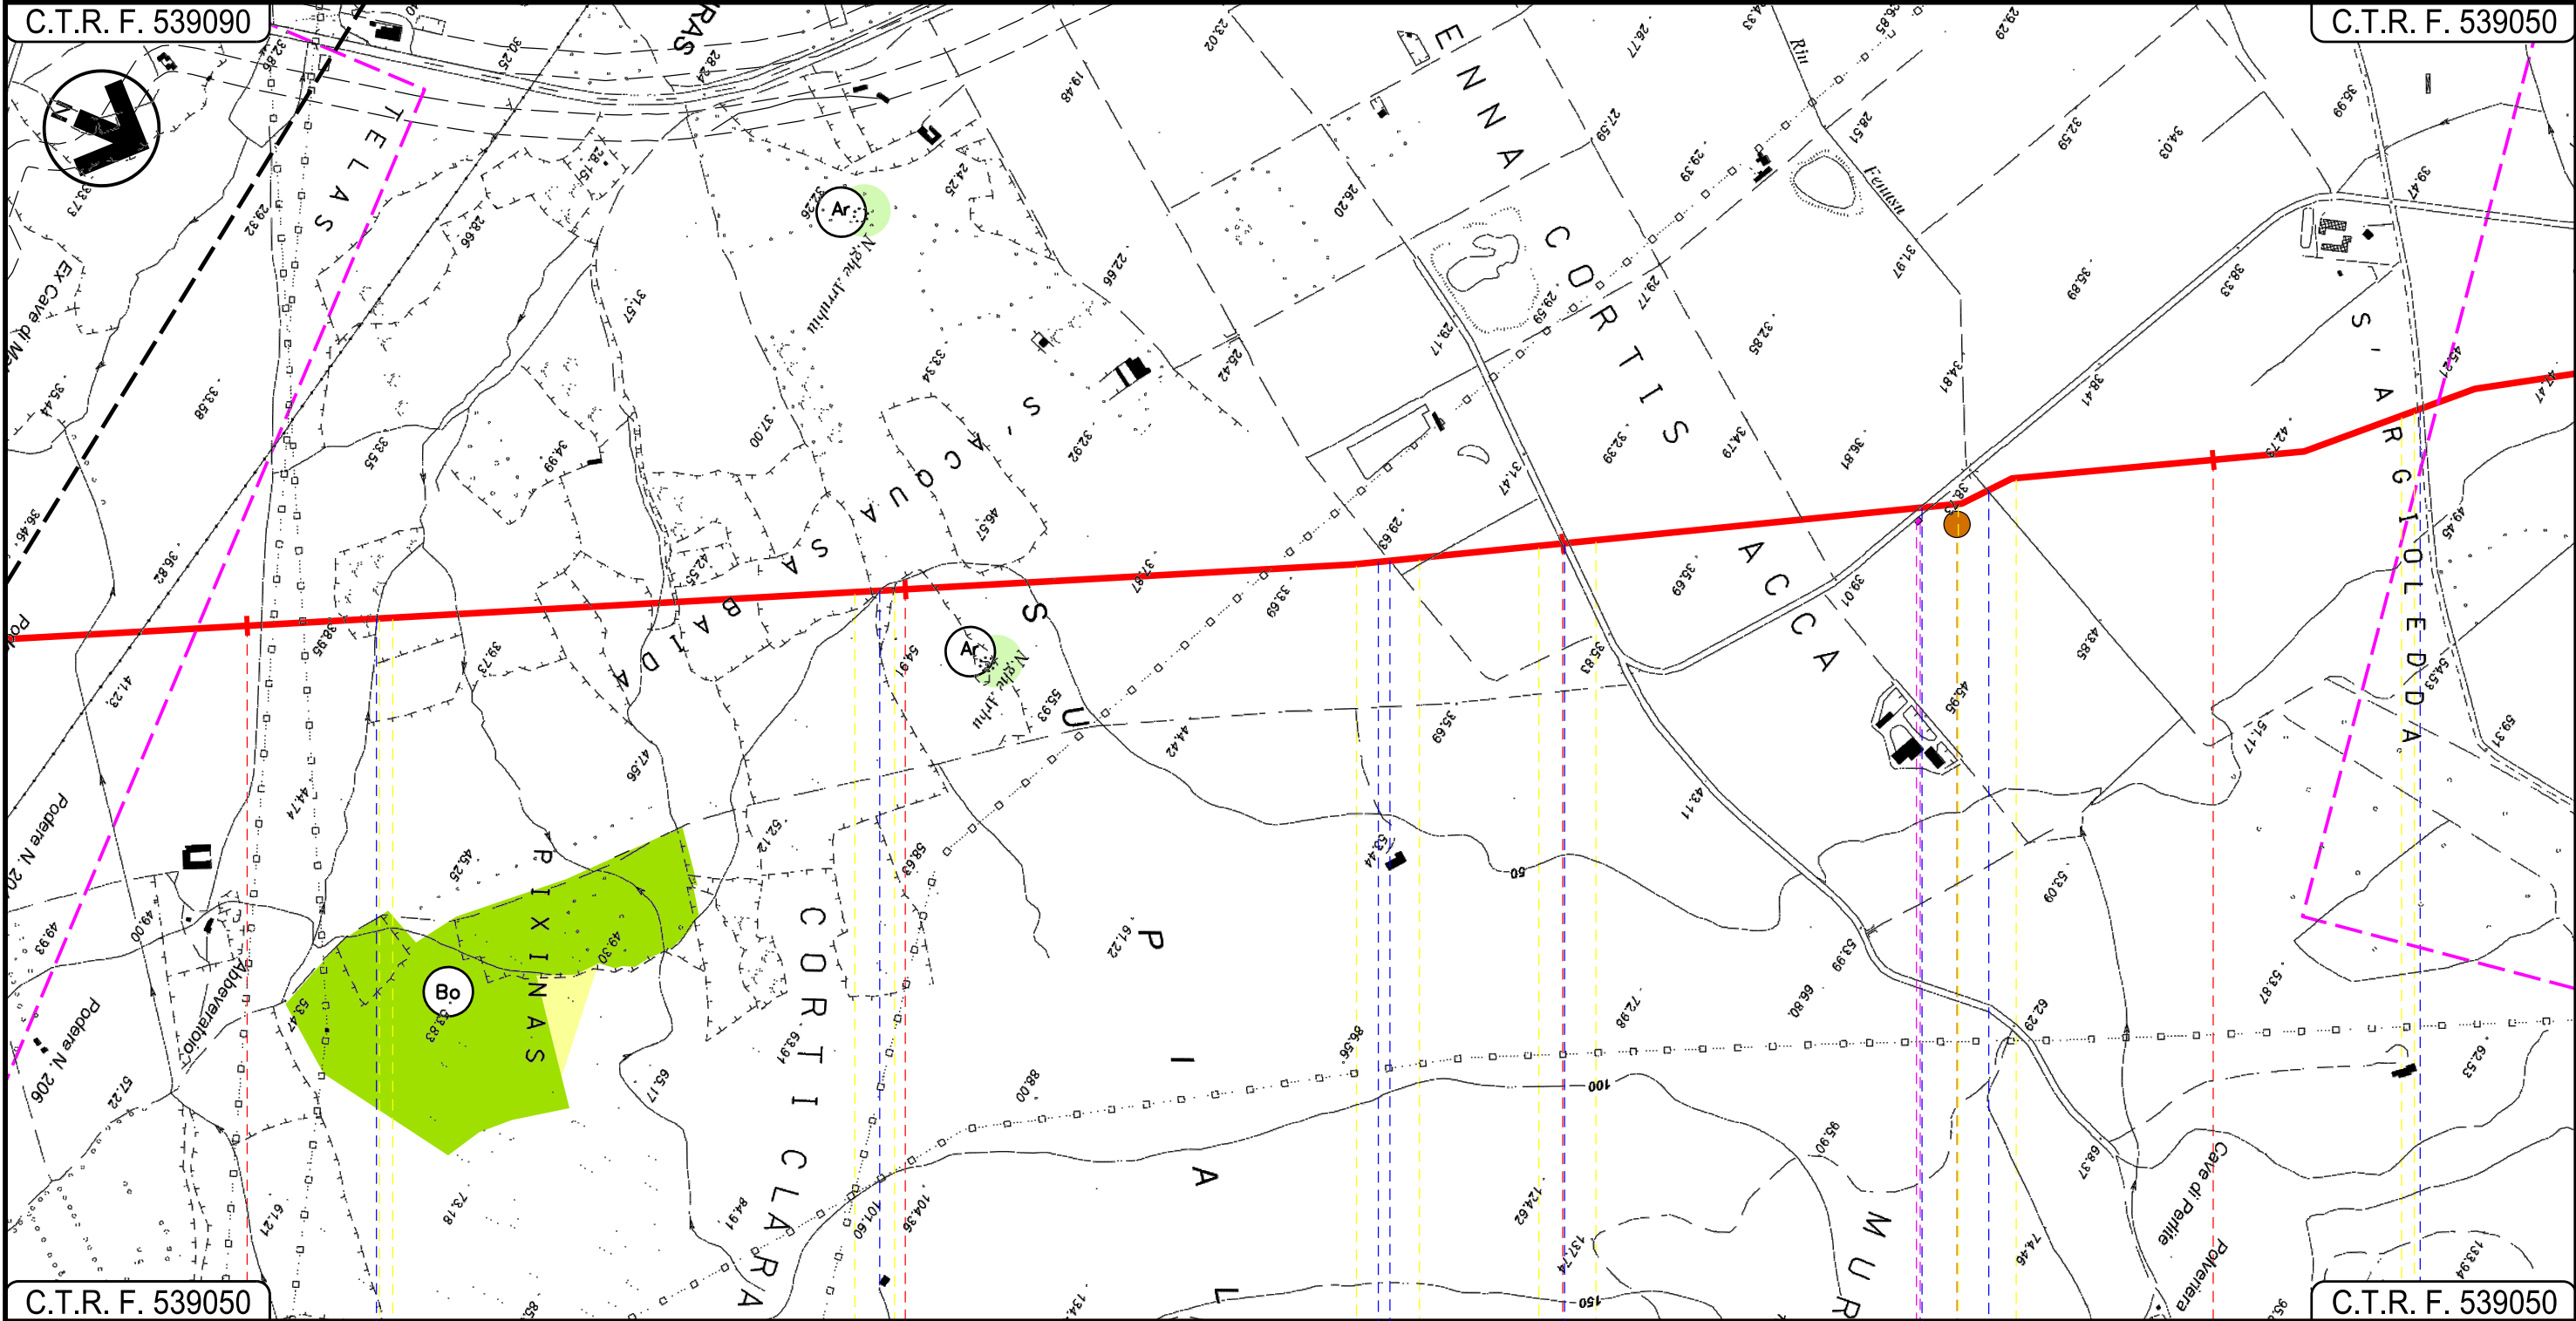

C.T.R. F. 539050

C.T.R. F. 539050

74

75

76

77

URAS  
ORISTANO

Fosso

Fosso

Canale cls

Strada bianca

Strada di Bonifica n.7

Riu Fenusu

Strada di Bonifica n.7

P13

32

INTE

Progetto:

METANIZZAZIONE SARDEGNA  
MET. CAGLIARI - PALMAS ARBOREA  
DN 650 (26") DP 75 bar


STRUMENTI DI PIANIFICAZIONE URBANISTICA

0	31/03/2017	EMISSIONE	F.CRISTOFARO	C.CASATI	V.FORLIVESI G.GIOVANNINI
INDICE	DATA	REVISIONI	ELABORATO	VERIFICATO	APPROVATO
 <b>SNAM RETE GAS</b>			 <b>TechnipFMC</b> Rif TPIDL: 073670-010-DW-3252-105 TECHNIP ITALY DIREZIONE LAVORI S.p.A.		
PG-PRG-101					Comm.

Foglio  
**23**  
di 28  
Scala  
**1:10000**

C.T.R. F. 539050

C.T.R. F. 539010

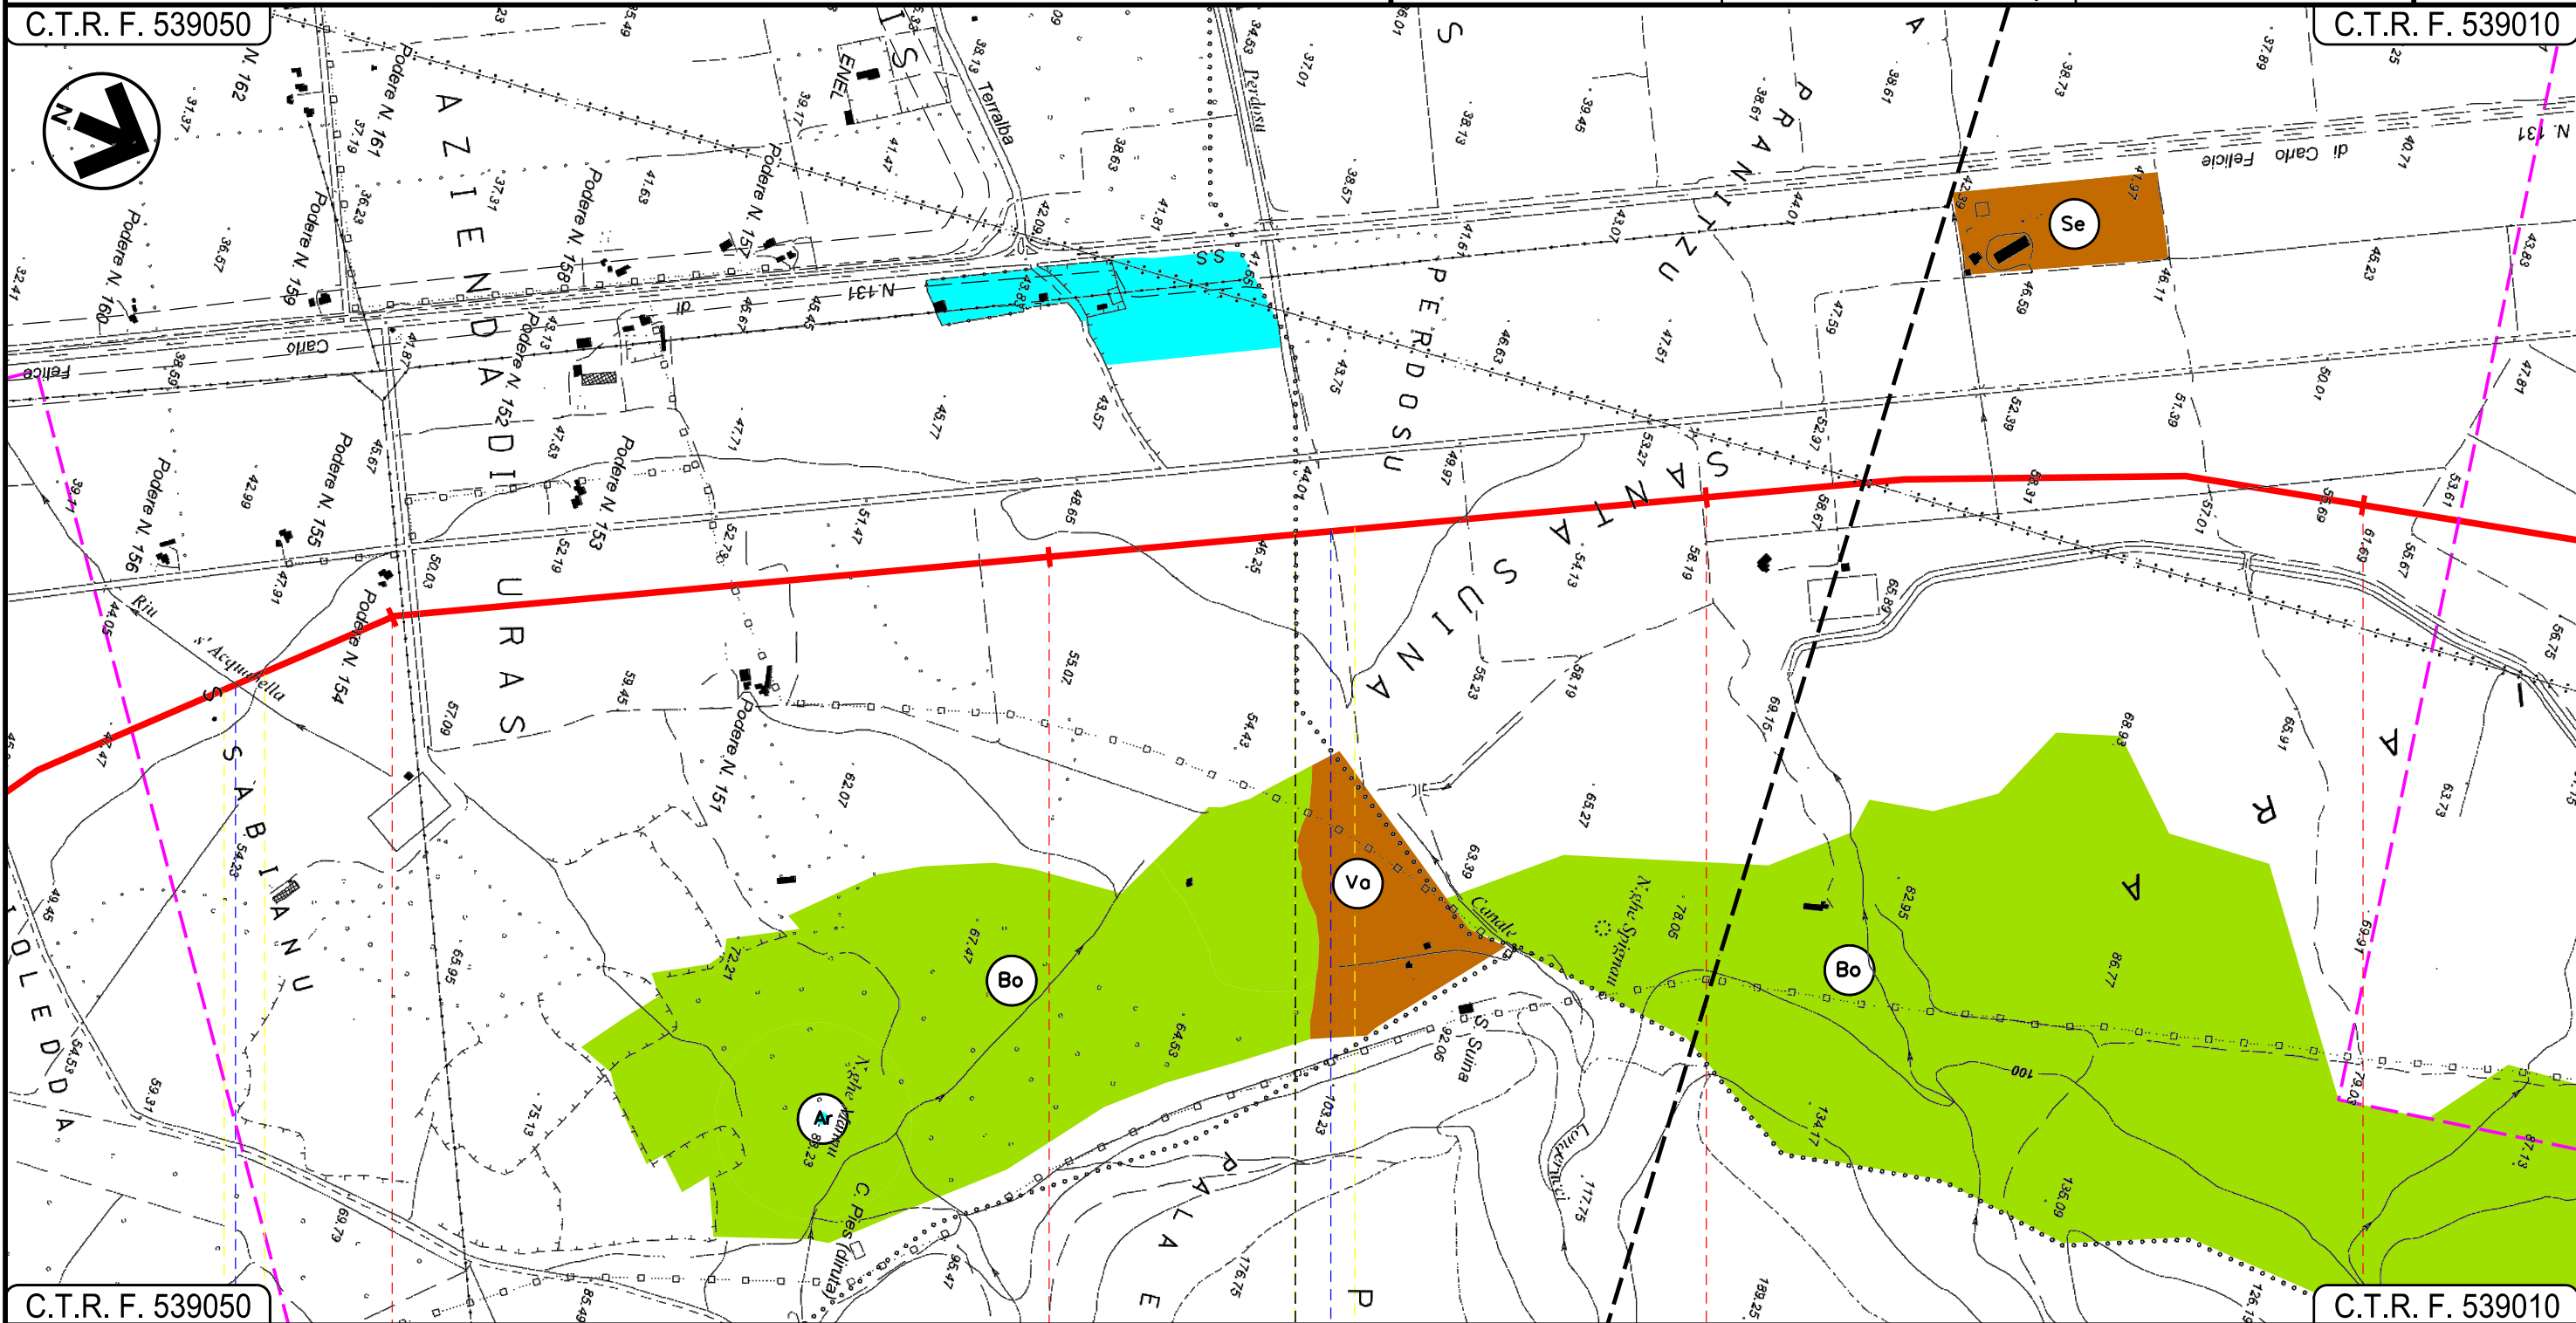

C.T.R. F. 539050

C.T.R. F. 539010

78

79

80

81

URAS

ORISTANO

MARRUBIU

Riu s'Acquabella

Riu Perdosu

33

INTE



Progetto:


METANIZZAZIONE SARDEGNA  
MET. CAGLIARI - PALMAS ARBOREA  
DN 650 (26") DP 75 bar

STRUMENTI DI PIANIFICAZIONE URBANISTICA

0	31/03/2017	EMISSIONE	F. CRISTOFARO	C. CASATI	V. FORLIVESTI G. GIOVANNINI
INDICE	DATA	REVISIONI	ELABORATO	VERIFICATO	APPROVATO
 <b>SNAM RETE GAS</b>			 <b>TechnipFMC</b> Rif TPIDL: 073670-010-DW-3252-105 TECHNIP ITALY DIREZIONE LAVORI Sp.A.		
			PG-PRG-101		Comm.
					Foglio <b>24</b> di 28 Scala 1:10000

C.T.R. F. 538040

C.T.R. F. 538040

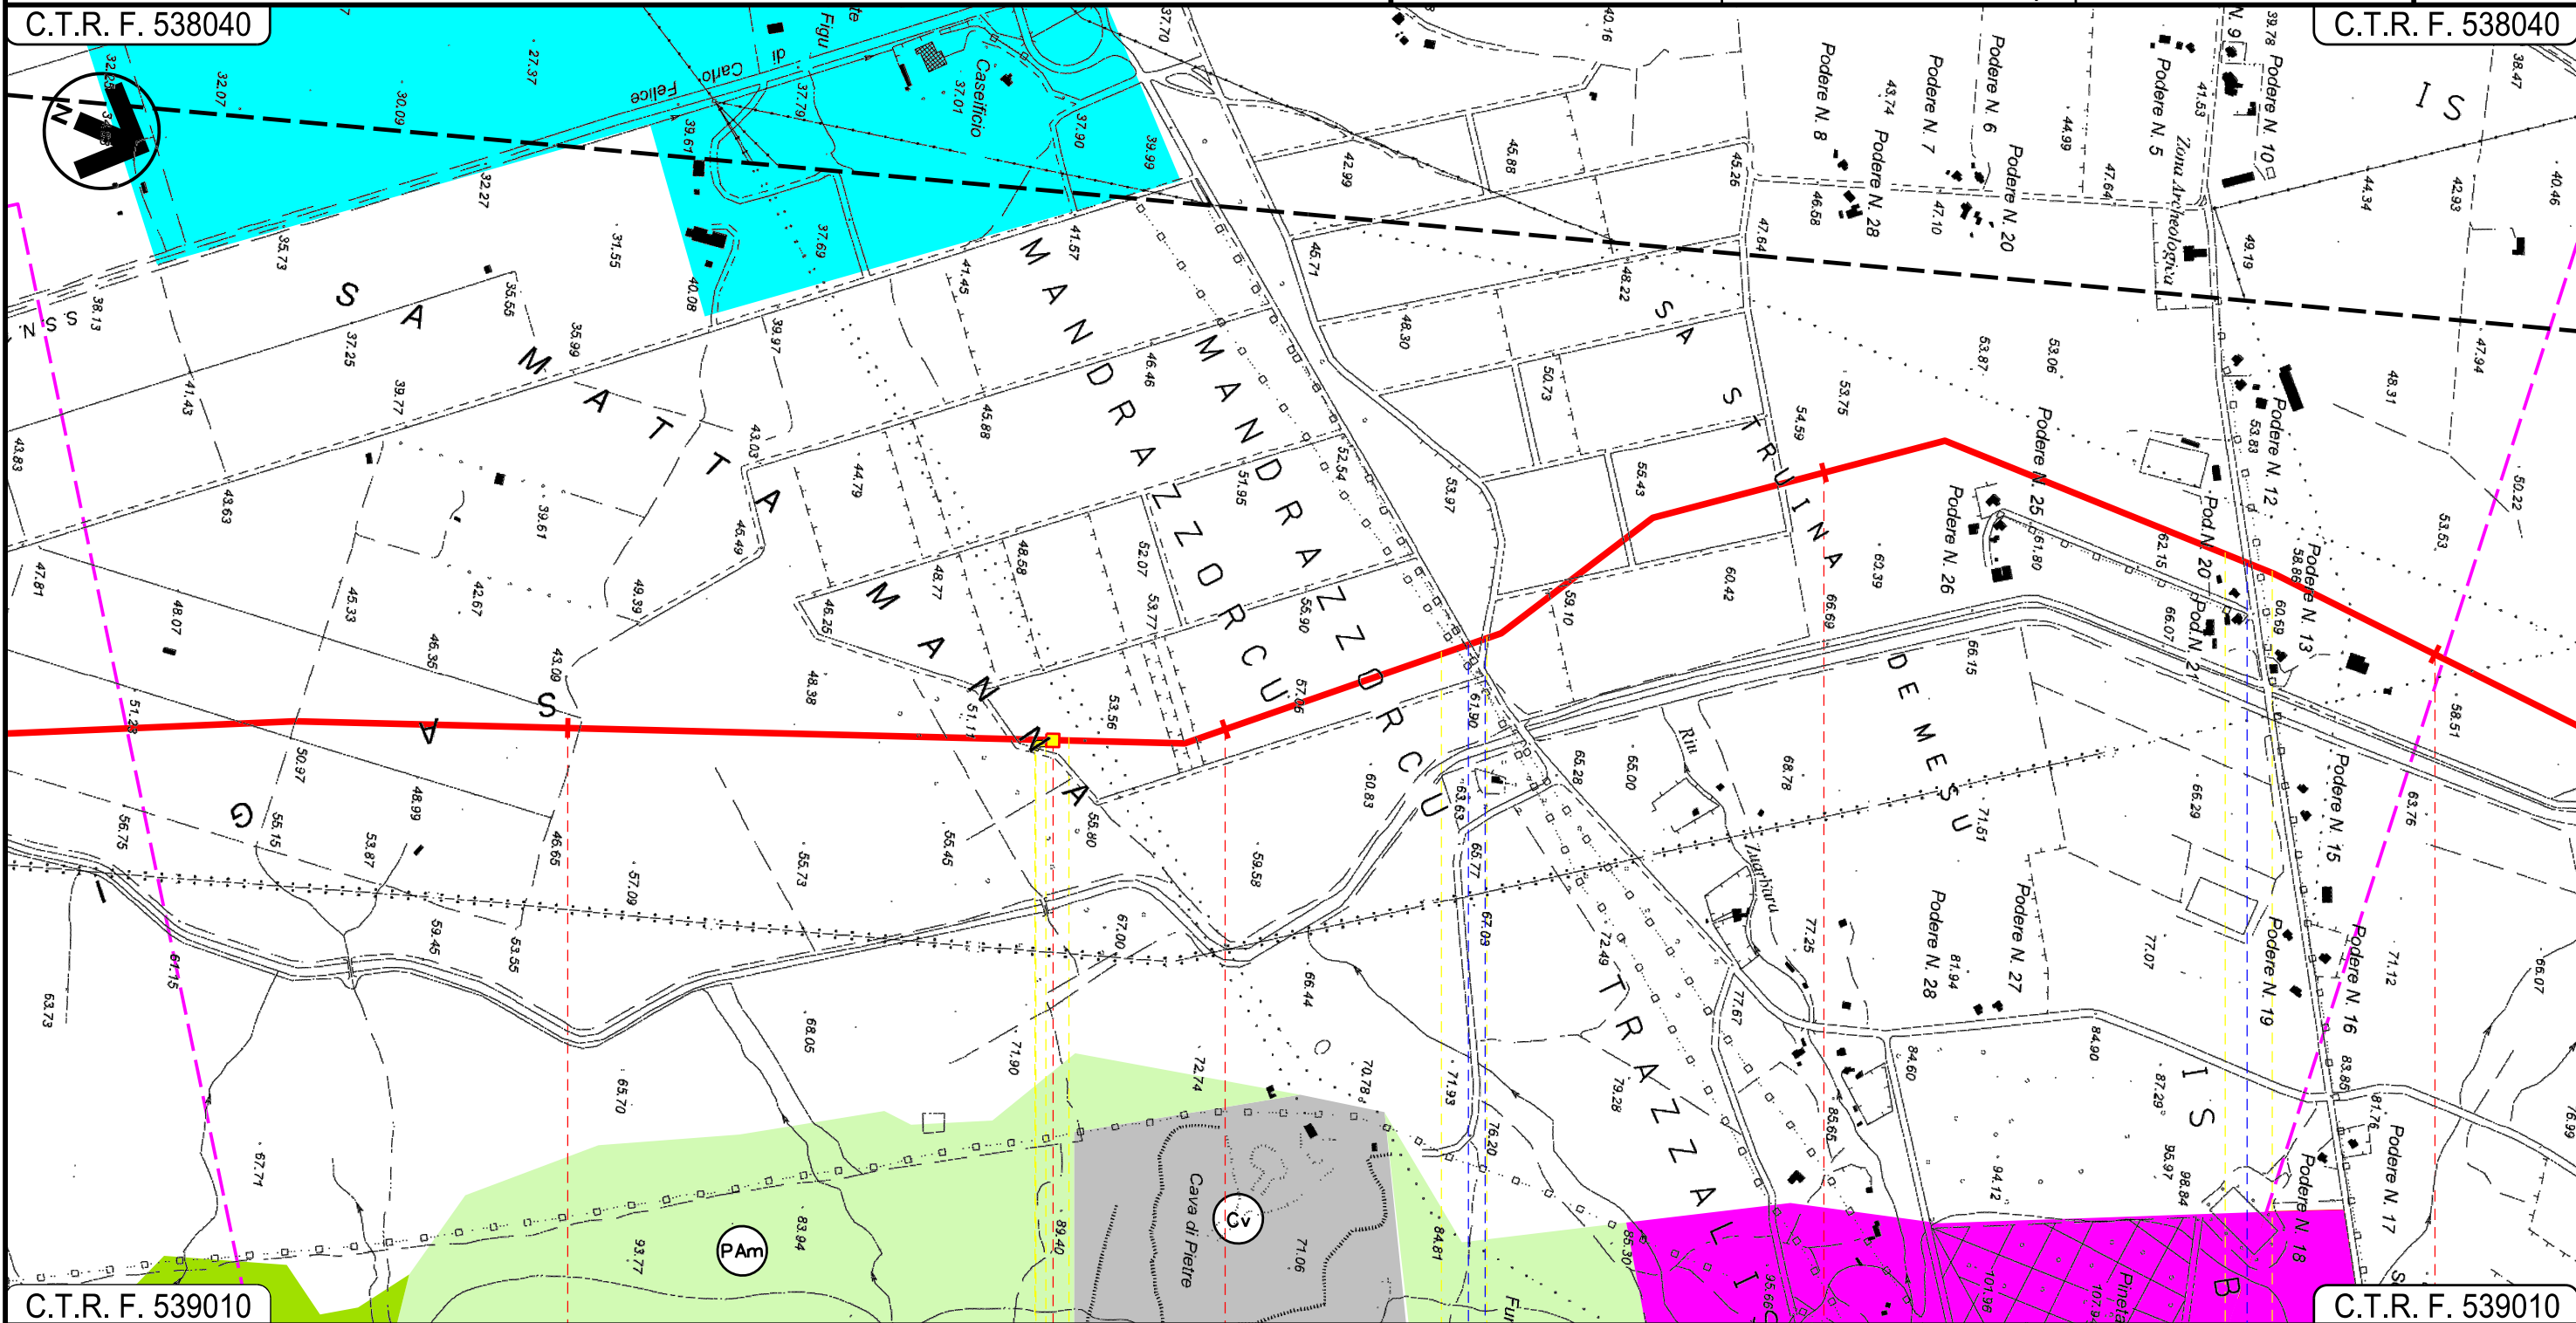

C.T.R. F. 539010

C.T.R. F. 539010

82

83

84

85

MARRUBIU  
ORISTANO

P.I.L. N 13

S.P. N. 68  Strada Consortile

 Strada Com.le "Is Bangius"


INTE

Progetto:


METANIZZAZIONE SARDEGNA  
MET. CAGLIARI - PALMAS ARBOREA  
DN 650 (26") DP 75 bar

STRUMENTI DI PIANIFICAZIONE URBANISTICA

0	31/03/2017	EMISSIONE	F.CRISTOFARO	C.CASATI	V.FORLIVESTI G.GIOVANNINI	Foglio 25 di 28
INDICE	DATA	REVISIONI	ELABORATO	VERIFICATO	APPROVATO	Scala 1:10000
 <b>SNAM RETE GAS</b>			 <b>TechnipFMC</b> Rif TPIDL: 073670-010-DW-3252-105 TECHNIP ITALY DIREZIONE LAVORI Sp.A.		PG-PRG-101	Comm.

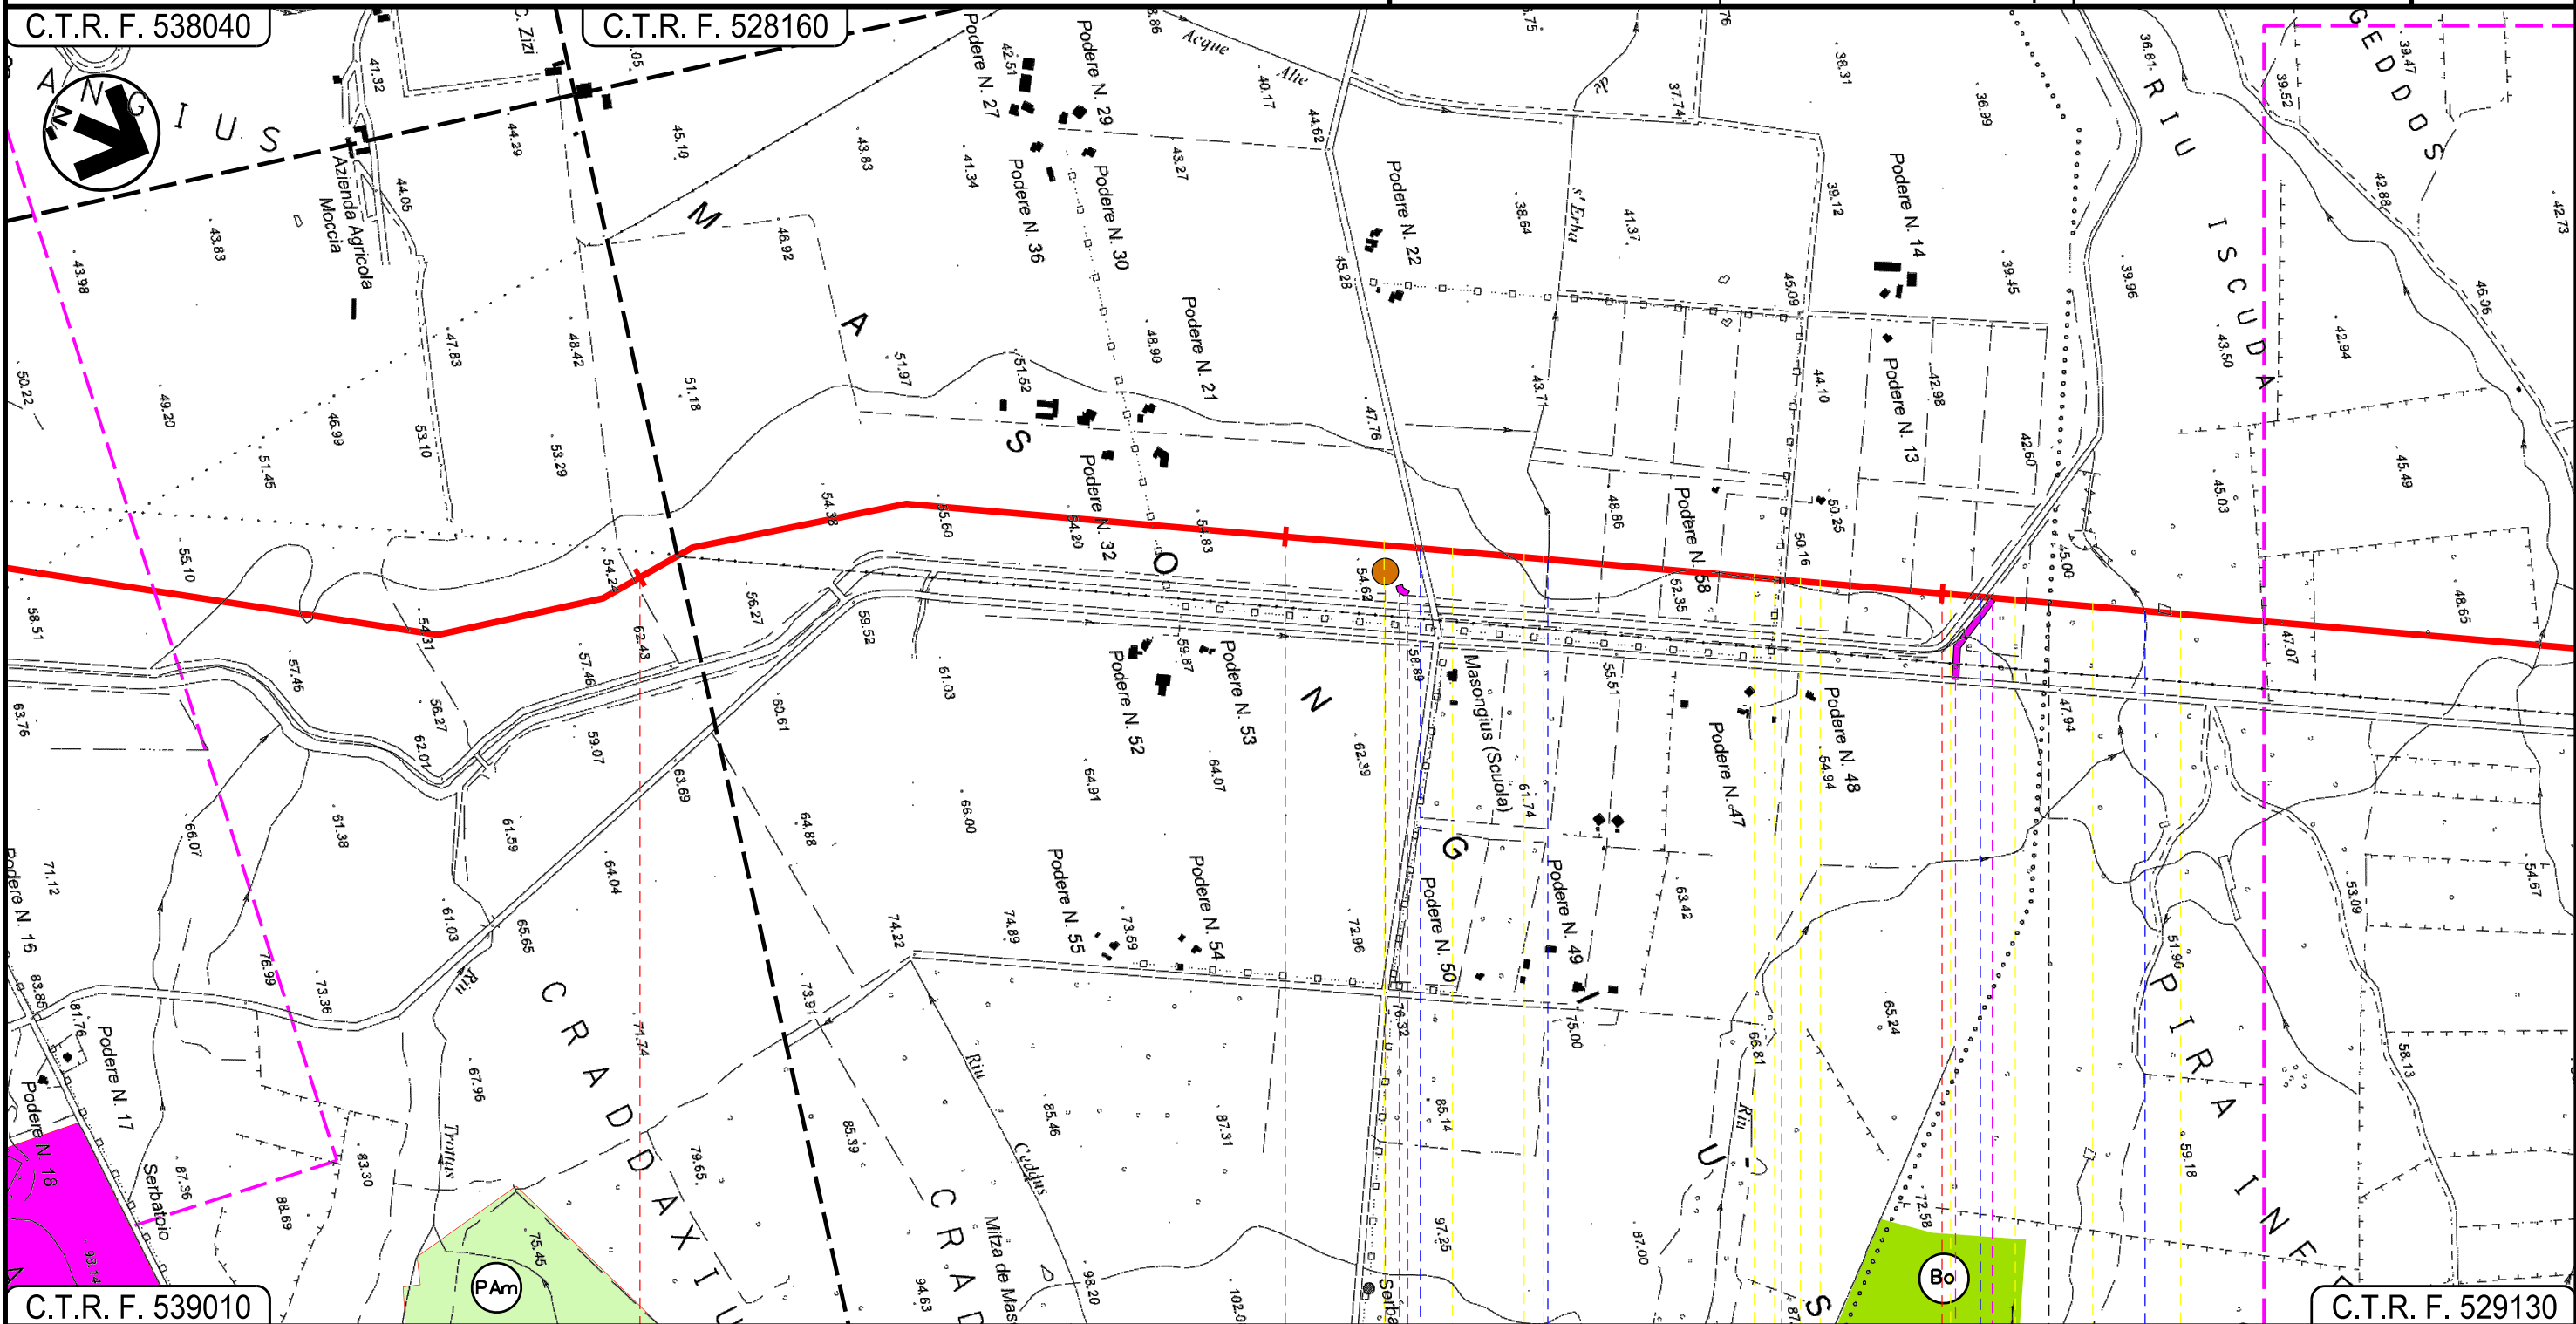

86 MARRUBIU ORISTANO 87 88 SANTA GIUSTA

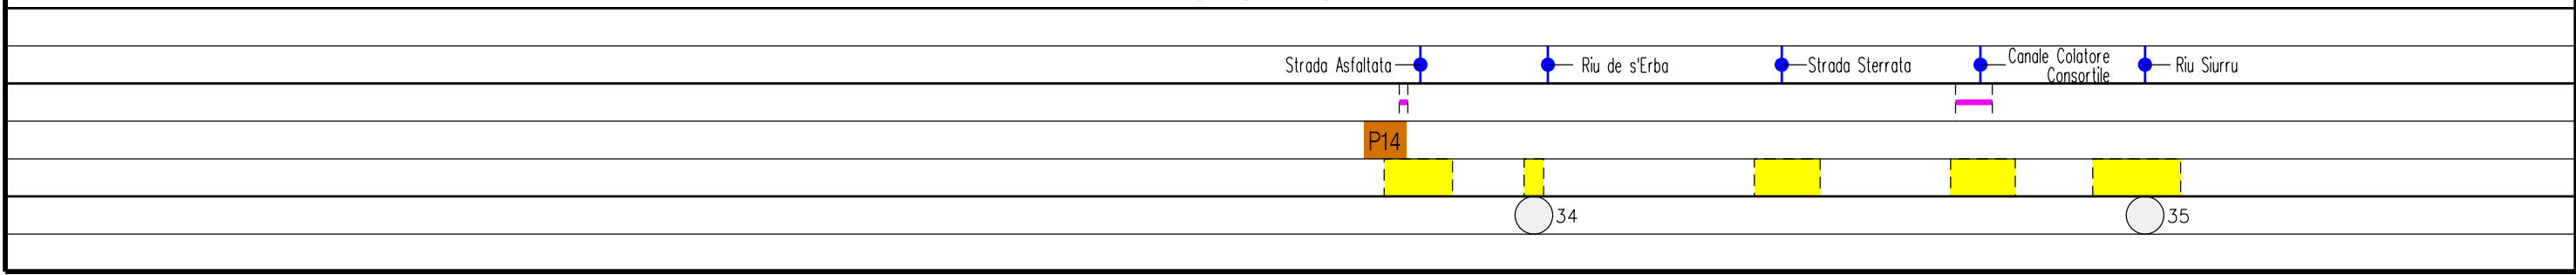



Progetto:

METANIZZAZIONE SARDEGNA  
MET. CAGLIARI - PALMAS ARBOREA  
DN 650 (26") DP 75 bar


STRUMENTI DI PIANIFICAZIONE URBANISTICA

0	31/03/2017	EMISSIONE	F. CRISTOFARO	C. CASATI	V. FORLIVESTI G. GIOVANNINI
INDICE	DATA	REVISIONI	ELABORATO	VERIFICATO	APPROVATO
 <b>SNAM RETE GAS</b>			 <b>TechnipFMC</b> Rif TPIDL: 073670-010-DW-3252-105 TECHNIP ITALY DIREZIONE LAVORI S.p.A.		
PG-PRG-101					Comm.

Foglio  
**26**  
di 28  
Scala  
**1:10000**

C.T.R. F. 529130

C.T.R. F. 529090

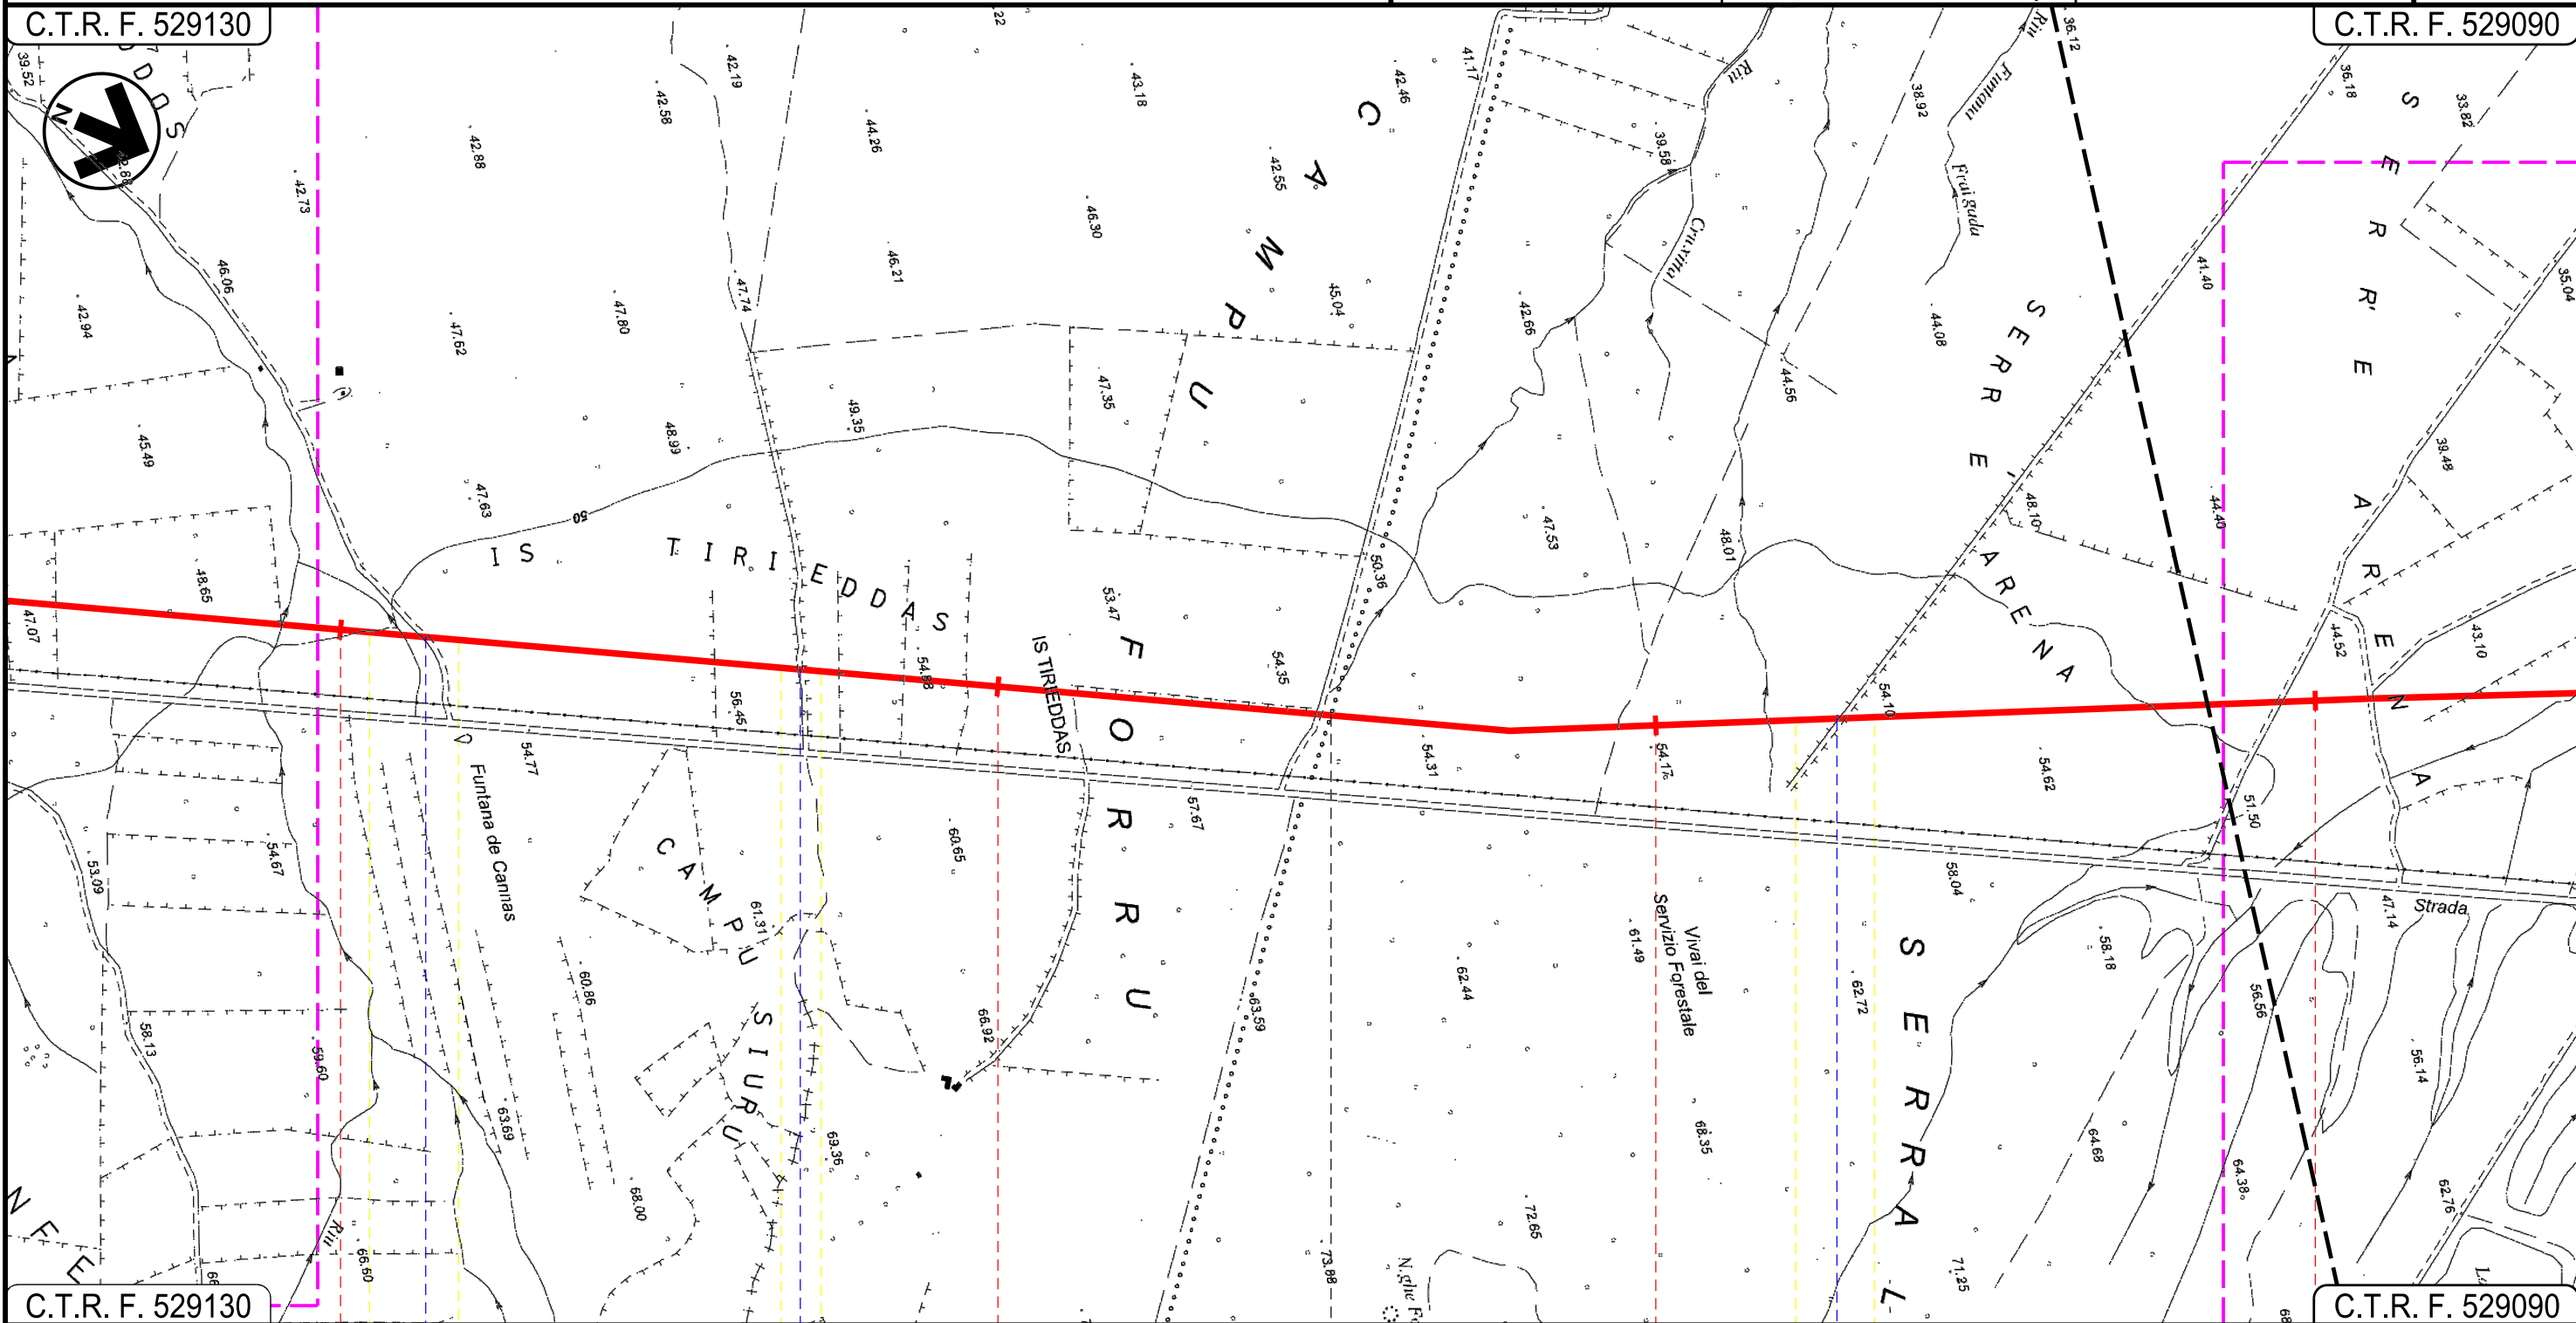

C.T.R. F. 529130

C.T.R. F. 529090

89

90

91

92

SANTA GIUSTA

ORISTANO

PALMAS ARBOREA

Riu Fontana de Cannas

Strada Asfaltata

Strada Asfaltata

36

INTE

Progetto:

METANIZZAZIONE SARDEGNA  
MET. CAGLIARI - PALMAS ARBOREA  
DN 650 (26") DP 75 bar


STRUMENTI DI PIANIFICAZIONE URBANISTICA

0	31/03/2017	EMISSIONE	F.CRISTOFARO	C.CASATI	V.FORLIVESI G.GIOVANNINI
INDICE	DATA	REVISIONI	ELABORATO	VERIFICATO	APPROVATO
 <b>SNAM RETE GAS</b>			 <b>TechnipFMC</b> Rif TPIDL: 073670-010-DW-3252-105 TECHNIP ITALY DIREZIONE LAVORI Sp.A.		
			PG-PRG-101		
			Comm.		

Foglio  
**27**  
di 28  
Scala  
**1:10000**

C.T.R. F. 529090

C.T.R. F. 529090

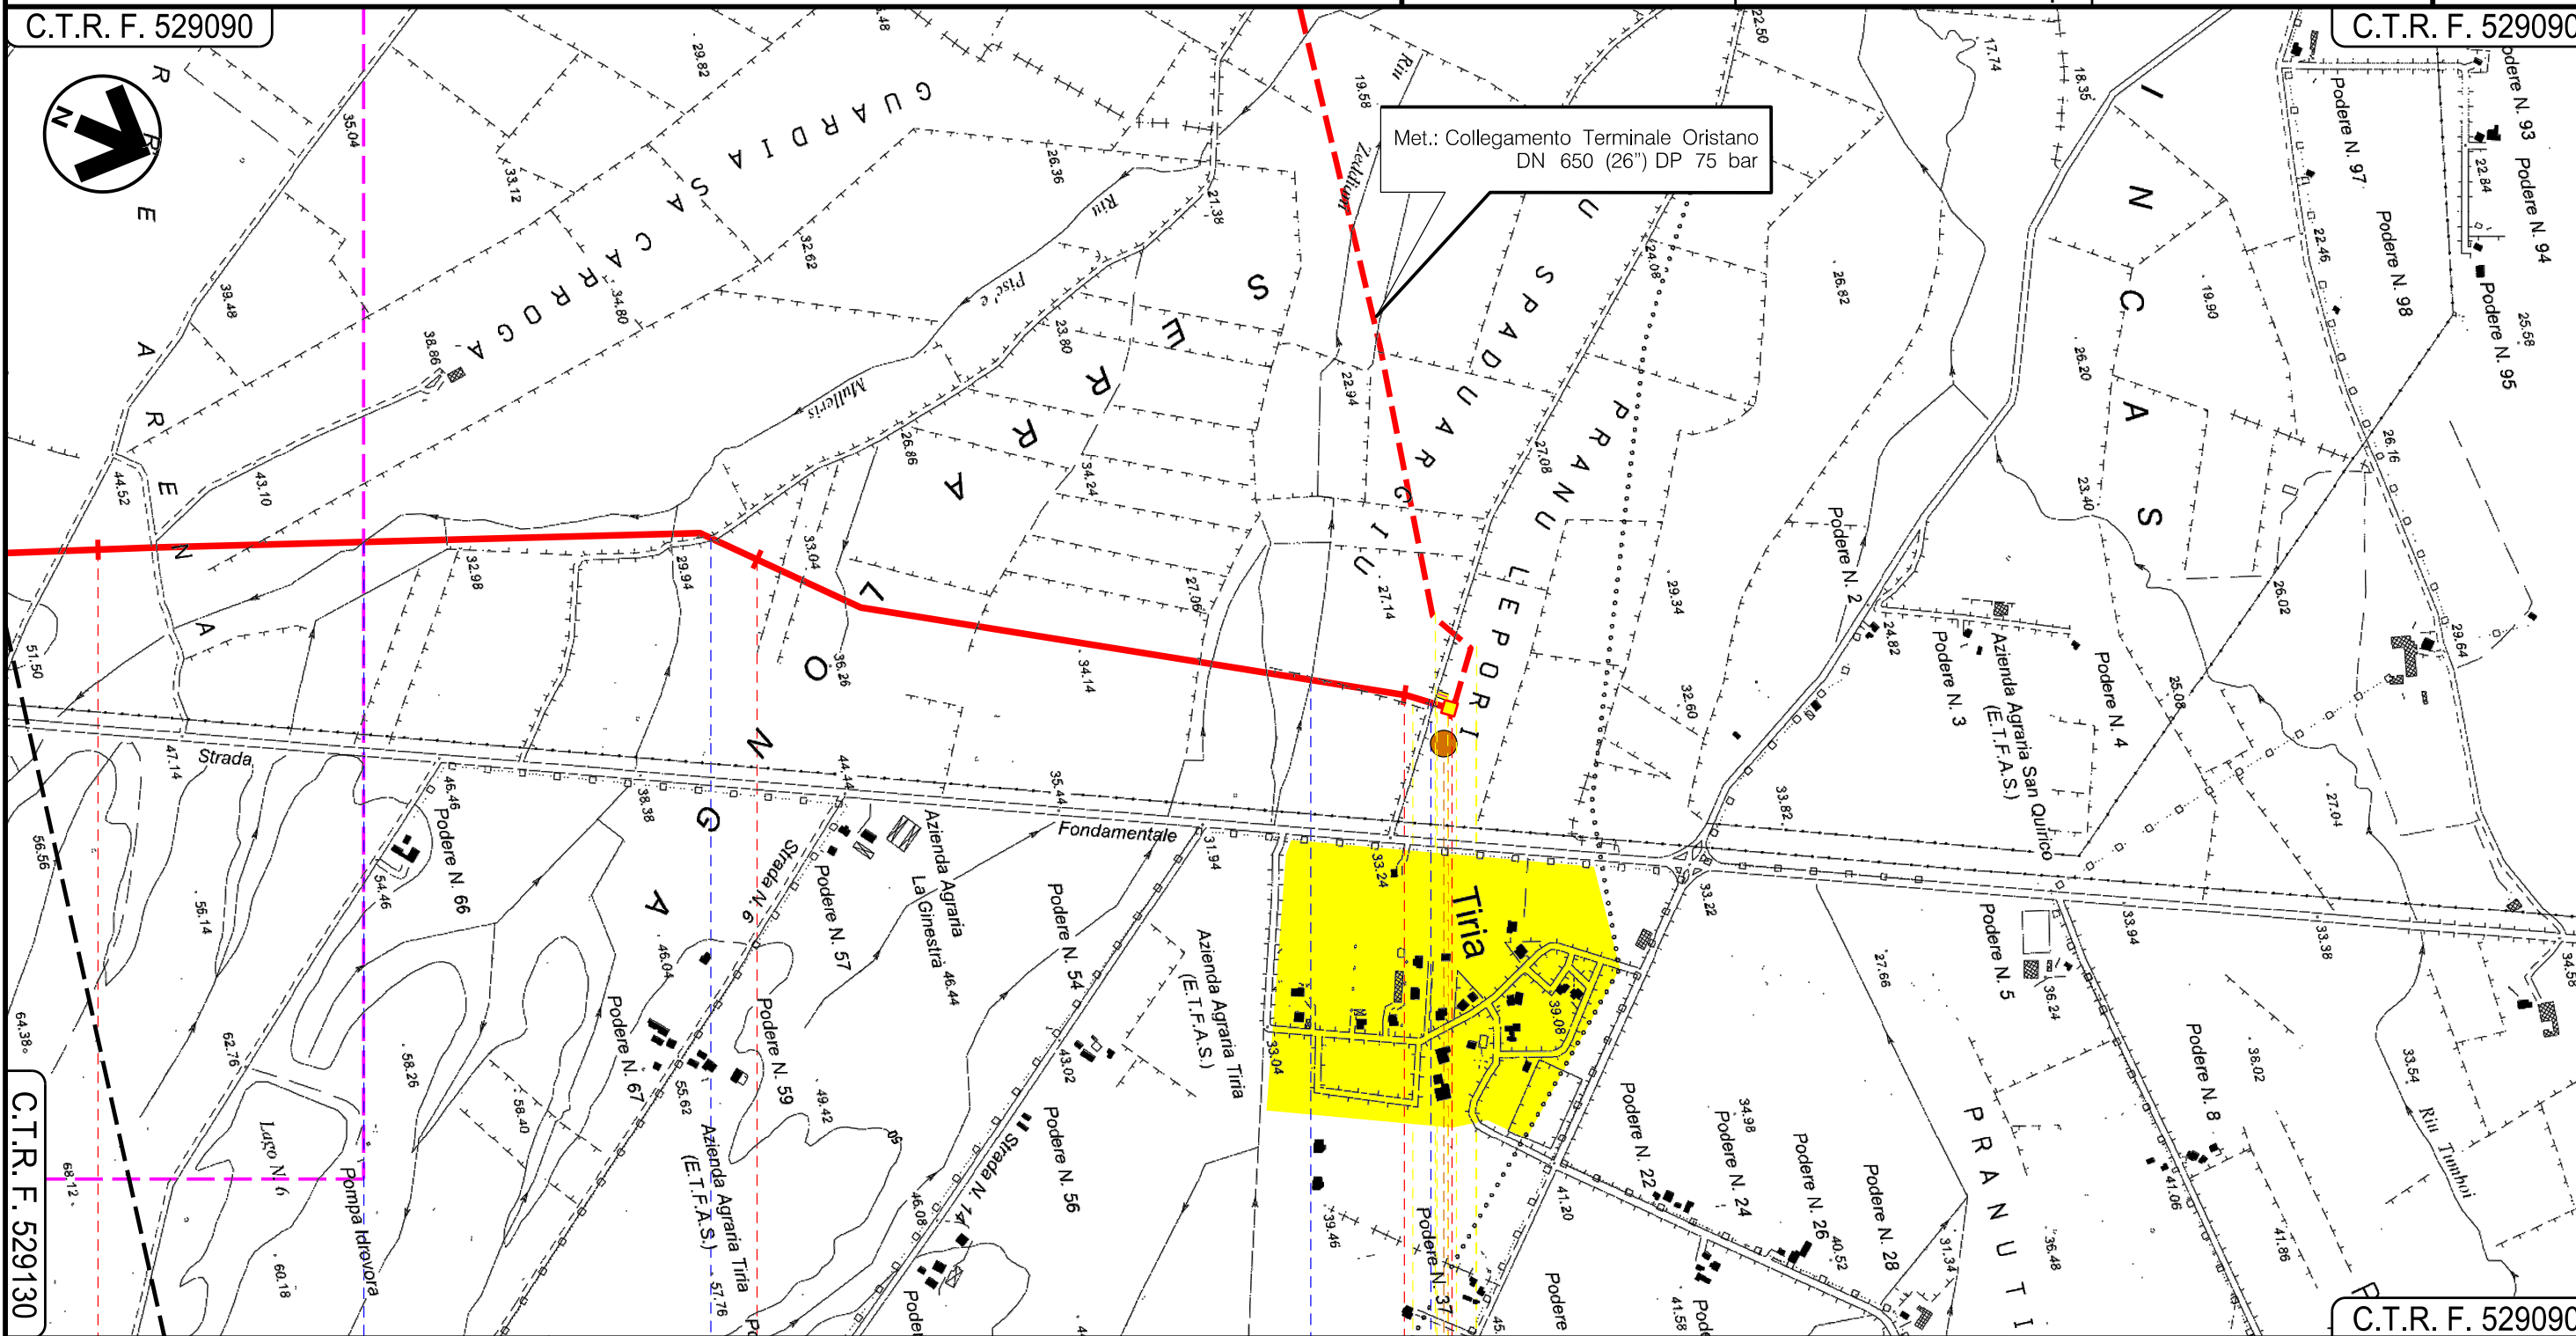

Met.: Collegamento Terminale Oristano  
DN 650 (26") DP 75 bar

C.T.R. F. 529130

C.T.R. F. 529090

92 93 94 94+100,00

PALMAS ARBOREA  
ORISTANO

P.I.D.I.N 14

Riu Pisc'e Mulleris      Strada sterrata      Riu Zeddiani      Strada Com.le "Pixiarbili"

P15

37



0	31/03/2017	EMISSIONE	F. CRISTOFARO	C. CASATI	V. FORLIVESTI G. GIOVANNINI
INDICE	DATA	REVISIONI	ELABORATO	VERIFICATO	APPROVATO
			 Rif TPIDL: 073670-010-DW-3252-105 TECHNIP ITALY DIREZIONE LAVORI S.p.A.		
			PG-PRG-101		
			Comm.		

LEGENDA

SIMBOLOGIA CARTOGRAFICA

- Metanodotto in progetto
- Altri metanodotti in progetto
- Gallerie, Tunnel, Mini-Microtunnel, Raise Boring e T.O.C.
- Impianti di linea in progetto
- Aree impianti stacco-terminale in progetto
- Piazzola di stoccaggio tubazioni
- Strada di accesso all'impianto
- Adeguamento strade esistenti
- Strade di accesso provvisorio
- Punto di ripresa fotografico e numerazione
- Limite sovrapposizione fogli

SIMBOLOGIA MECCANICA

- Punto di intercettazione di linea (P.I.L.)
- Punto di intercettazione di derivazione importante (P.I.D.I.)
- Punto di intercettazione di derivazione semplice con stacco da P.I.L. (P.I.D.S.)
- Punto di intercettazione e derivazione semplice con stacco da Linea (P.I.D.S.)
- Punto di intercettazione con discaggio di allacciamento (P.I.D.A.)
- Punto predisposto per il discaggio di allacciamento (P.P.D.A.)
- Punto di sezionamento elettrico terminale (P.S.E.T.)
- Stazione predisposta per lancio e ricevimento PIG
- Impianto di riduzione/regolazione della pressione

VINCOLI PIANI REGOLATORI GENERALI

- ZONE URBANE**  
Centristorici, aree residenziali e di completamento (includendo le relative aree a verde pubblico, verde privato, le zone di uso pubblico, per servizi ed attrezzature tecnologiche e le zone di rispetto dei centri urbani)
- ZONE AGRICOLE**  
**AgP** - A valenza paesaggistico e/o ambientale  
**Bo** - Ambiti boschivi
- ZONE DI ESPANSIONE EDILIZIA RESIDENZIALE**
- ZONE VINCOLATE E DI RISPETTO**  
**Ci** - Cimiteriale  
**Cpl** - Per captazione idropotabile  
**PAm** - Di interesse paesaggistico e/o ambientale  
**Ar** - Archeologico  
**RL** - Rispetto Lagunare
- ZONE A PREVALENTE FUNZIONE PRODUTTIVA**  
Aree industriali ed artigianali (includendo le relative aree di completamento ed espansione), insediamenti agricoli produttivi  
**Sol** - Saline
- ZONE TURISTICO - RICREATIVE**  
non comprese nelle zone urbane
- ZONE DI USO PUBBLICO E DI INTERESSE GENERALE**  
non comprese nelle zone urbane  
**Se** - Servizi attrezzature tecnologiche  
**Sc** - Scuole  
**Vo** - Verde Atrezzato
- ALTRE ZONE**  
**Mi** - Militare  
**Di** - Discariche  
**Cv** - Cave  
**Al** - Altre  
**AP** - Area Portuale  
**B** - Banchine  
**Ist** - Impianto Solare Termico

Il presente disegno è di proprietà aziendale - La Società tutelerà i propri diritti a termine di legge.

Progressiva chilometrica	N.	
Comuni		
Province		
Impianti	TIPO - N.	
Attraversamenti	TIPOLOGIA ATTRAVERSATA (SS n. **, corso d'acqua, ferrovia, ecc.)	
Strade - Piste	ACCESSO IMPIANTI	ADEGUAMENTI STRADE
Piazzole		STRADE PROVVISORIE
Fascia di lavoro	ALLARGATA	N. PIAZ. Pn
Opere civili	TRASVERSALI	LONGITUDINALI