

Il presente disegno e' di proprieta' aziendale - La Societa' tutelera' i propri diritti a termine di legge.



COROGRAFIA Scala 1:500.000

0	31/03/2017	EMISSIONE	J. PAPPALARDO	C. CASATI	V. FORLIVESI G. GIOVANNINI
INDICE	DATA	REVISIONI	ELABORATO	VERIFICATO	APPROVATO
			PROGETTISTA Rif TPIDL 073670-010-DW-3252-422 TECHNIP ITALY DIREZIONE LAVORI S.p.A.		
Dis. PG-SN-406			Fg. 1 di 5		
Comm.			INDICE		
METANODOTTO: METANIZZAZIONE SARDEGNA METANODOTTO DERIVAZIONE PER GUSPINI DN 150 (6") DP 75 bar			Scala 1:10000		
STRUMENTI DI TUTELA E PIANIFICAZIONE NAZIONALI			Sostituisce il Sostituito dal		

Progetto:

METANIZZAZIONE SARDEGNA

MET.:DER. PER GUSPINI

DN 150 (6") DP 75 bar


STRUMENTI DI TUTELA E PIANIFICAZIONE NAZIONALI

0	31/03/2017	EMISSIONE	J. PAPPALARDO	C. CASATI	V. FORLIVESTI G. GIOVANNINI	Foglio 2 di 5
INDICE	DATA	REVISIONI	ELABORATO	VERIFICATO	APPROVATO	Scala 1:10000
						PG-SN-406
			Rif TPIDL 073670-010-DW-3252-422 TECHNIP ITALY DIREZIONE LAVORI S.p.A.			Comm.

C.T.R. F. 539140

C.T.R. F. 539130

C.T.R. F. 547010

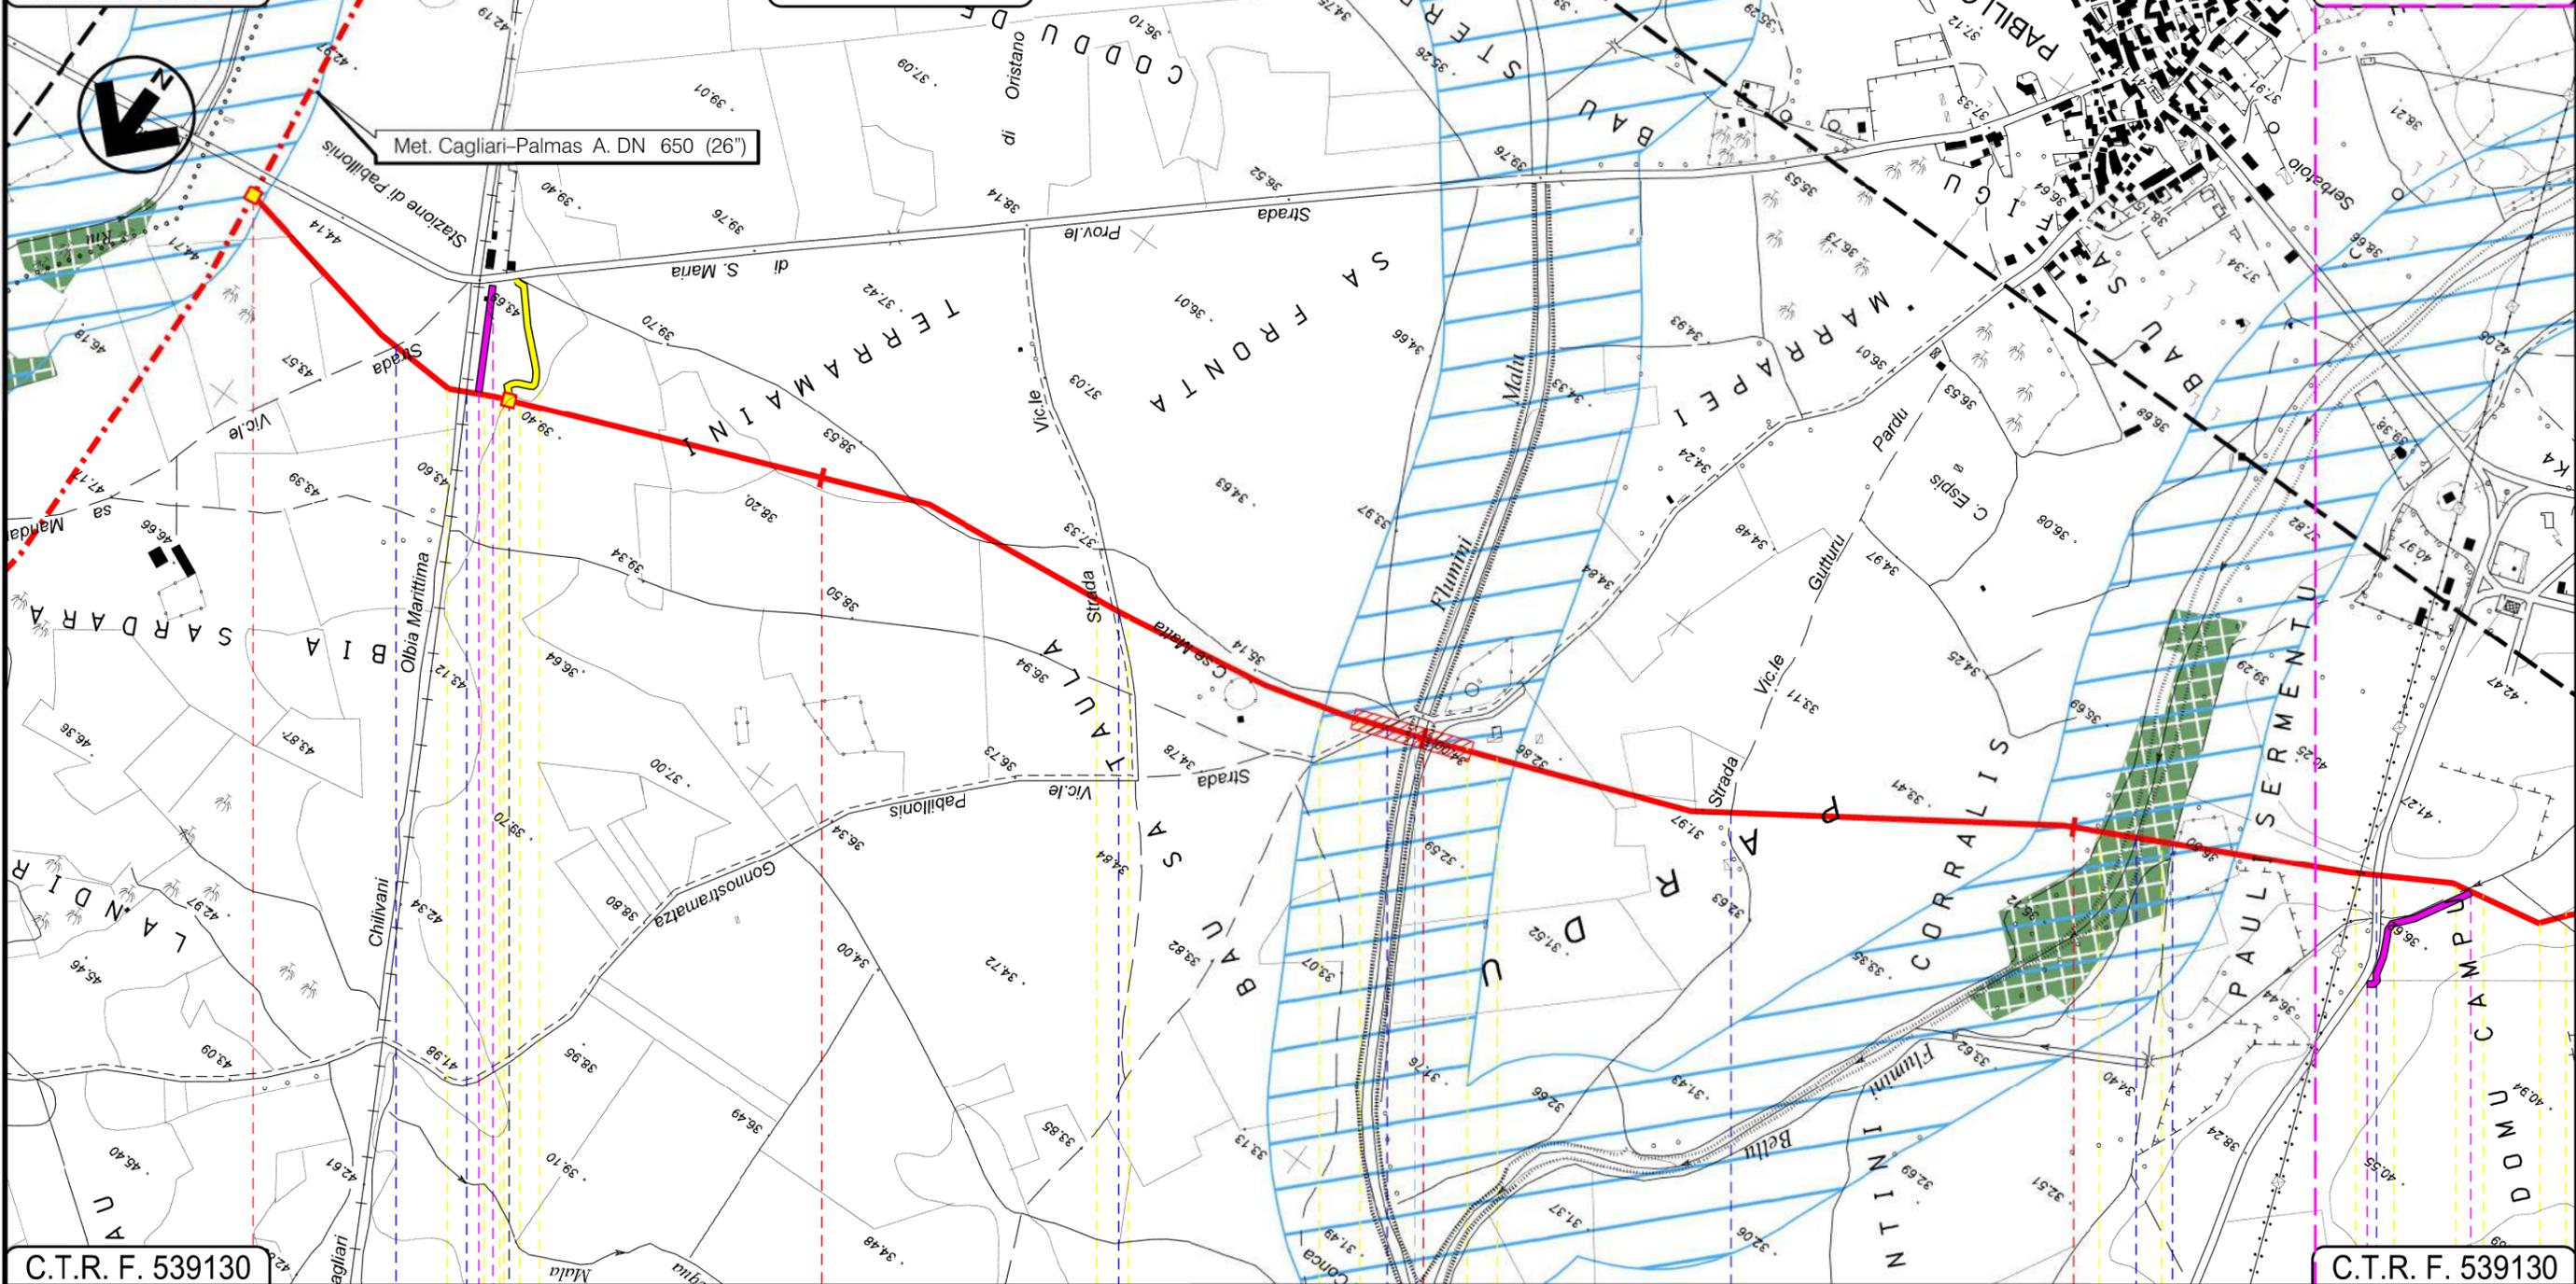

C.T.R. F. 539130

C.T.R. F. 539130

PABILLONIS
SUD SARDEGNA

	P.I.D.I. n. 11	In prog. su Met. Cagliari-Palmas A.	P.I.I. n. 1														
	Strada Vic.le		F.S. Cagliari-Chilivani Olbia M.		Strada Vic.le		Strada Vic.le Pabillonis		Flumini Malu		Strada Vic.le Gutturu Pardu		Flumini Bellu		Strada Com.le		S.P. n.64
	01		02		03												

Progetto:

METANIZZAZIONE SARDEGNA

MET.:DER. PER GUSPINI

DN 150 (6") DP 75 bar

STRUMENTI DI TUTELA E PIANIFICAZIONE NAZIONALI

0	31/03/2017	EMISSIONE	J. PAPPALARDO	C. CASATI	V.FORLIVESTI G.GIOVANNINI
INDICE	DATA	REVISIONI	ELABORATO	VERIFICATO	APPROVATO
 SNAM RETE GAS			 TechnipFMC Rif TPIDL: 073670-010-DW-3252-422 TECHNIP ITALY DIREZIONE LAVORI S.p.A.		
			PG-SN-406		
			Comm.		

Foglio


3

di 5

Scala
1:10000

C.T.R. F. 547010

C.T.R. F. 547010

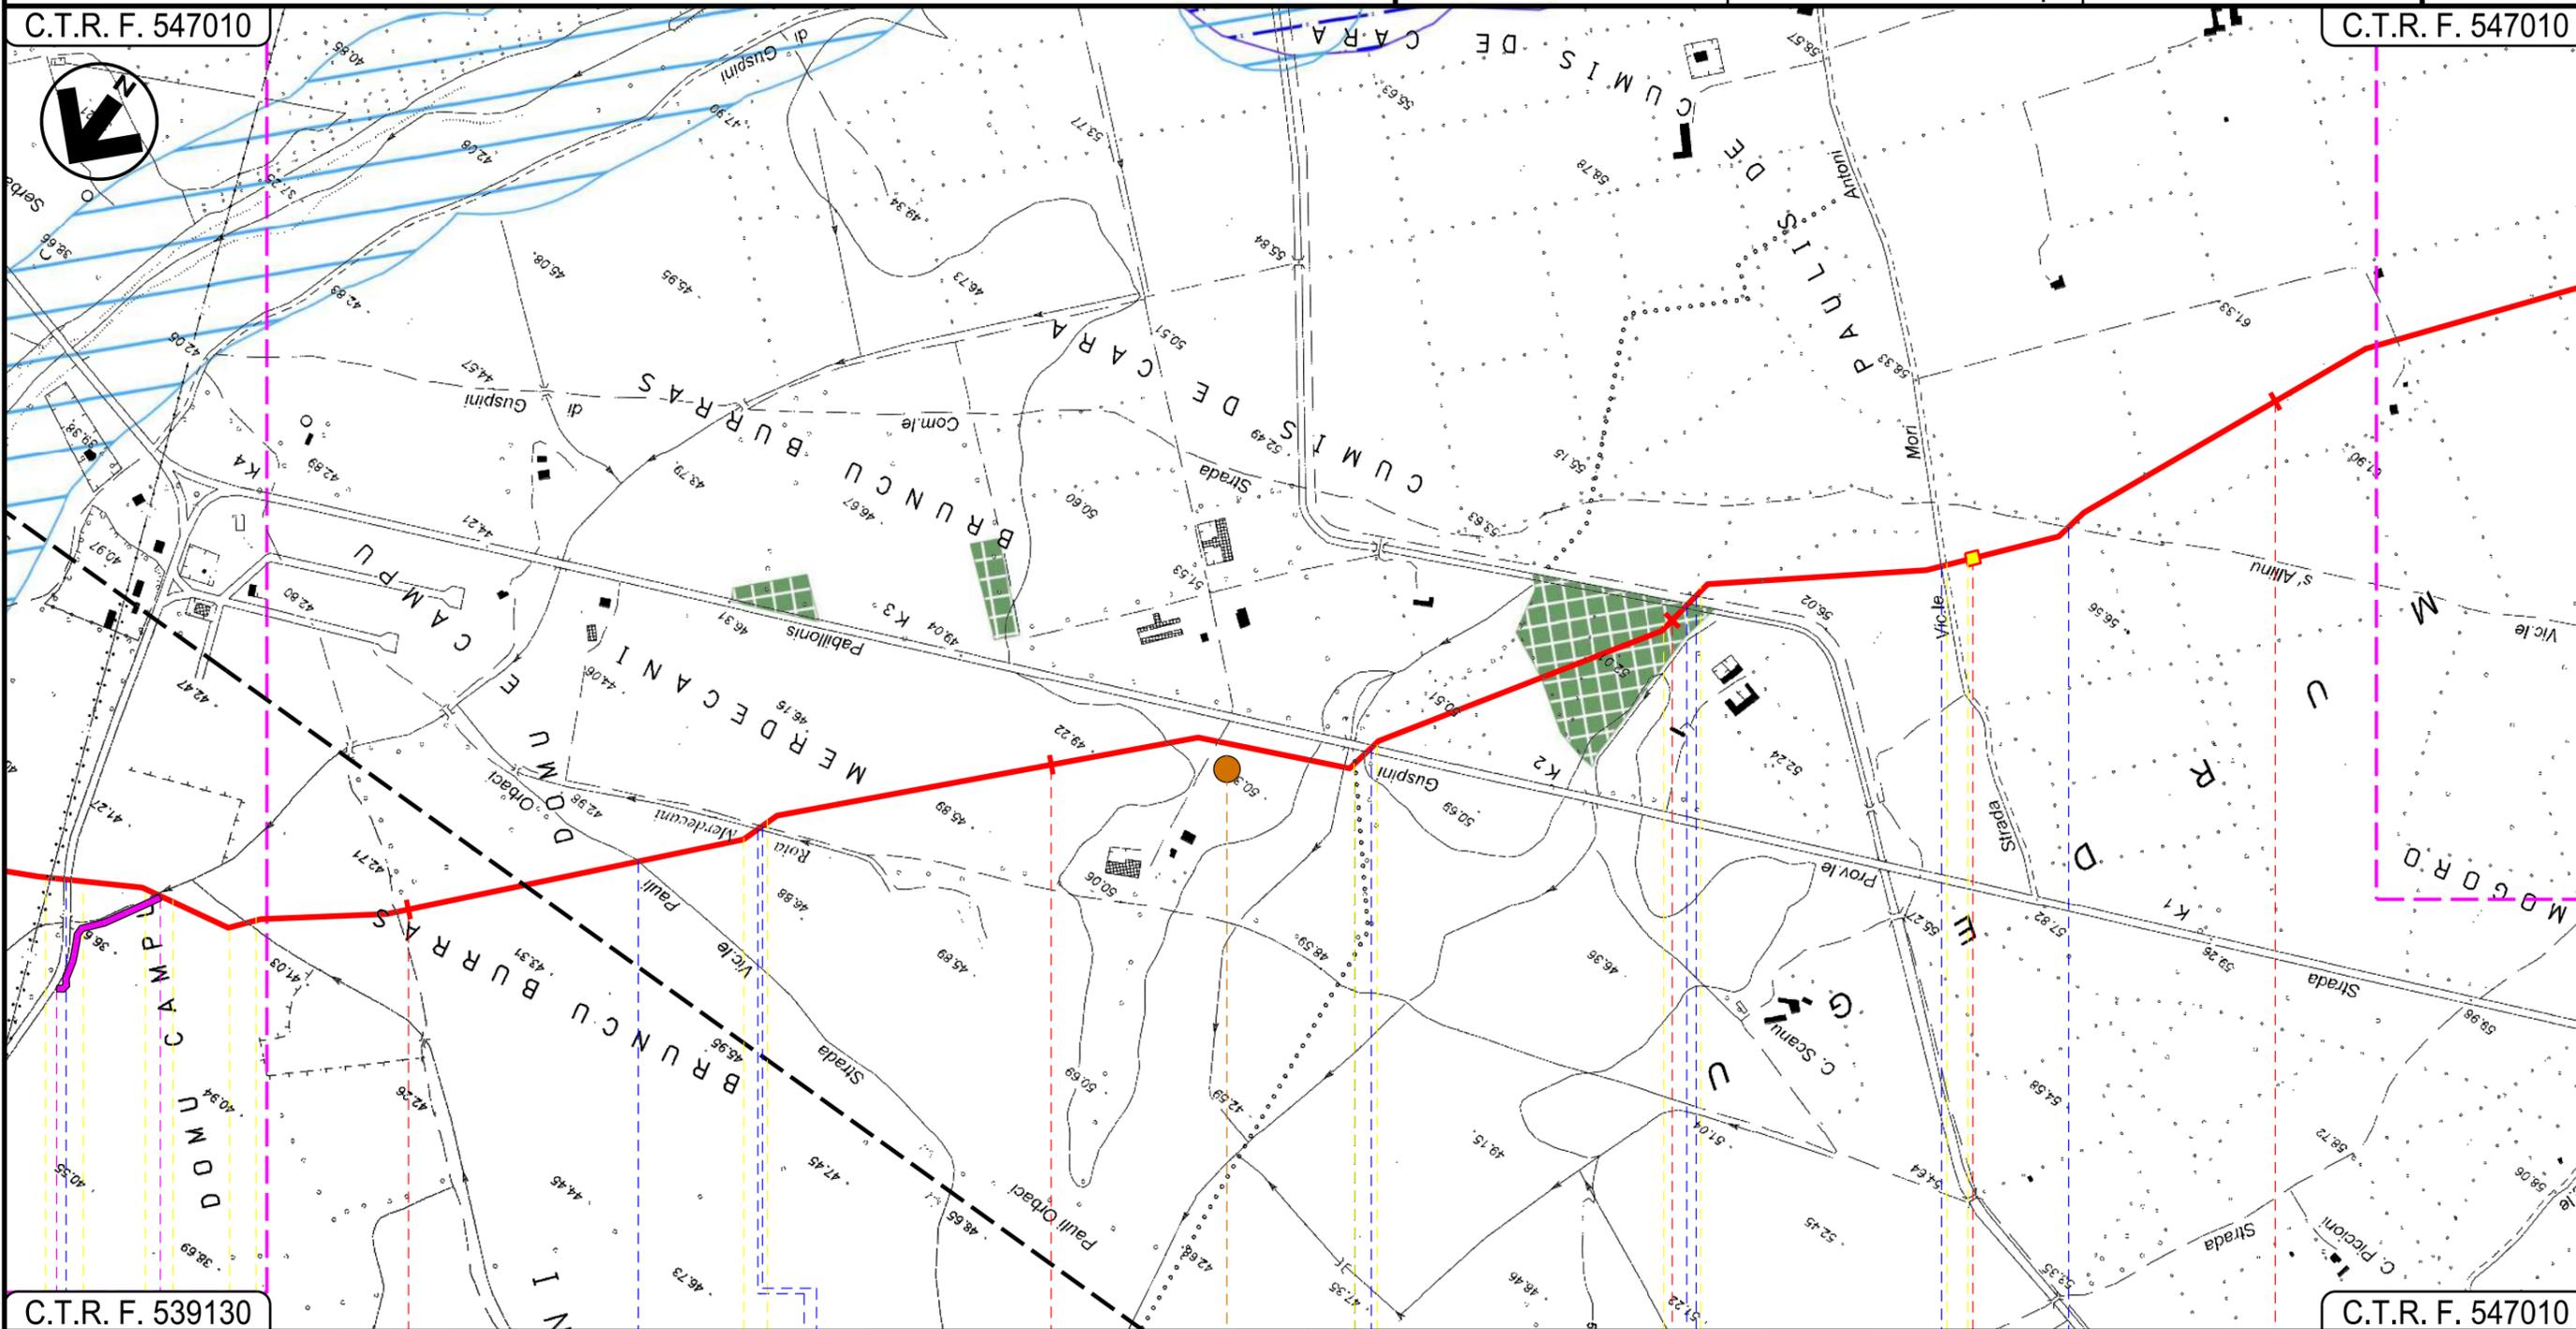

C.T.R. F. 539130


C.T.R. F. 547010

PABILLONIS

SUD SARDEGNA

GUSPINI

P.I.L. n. 2

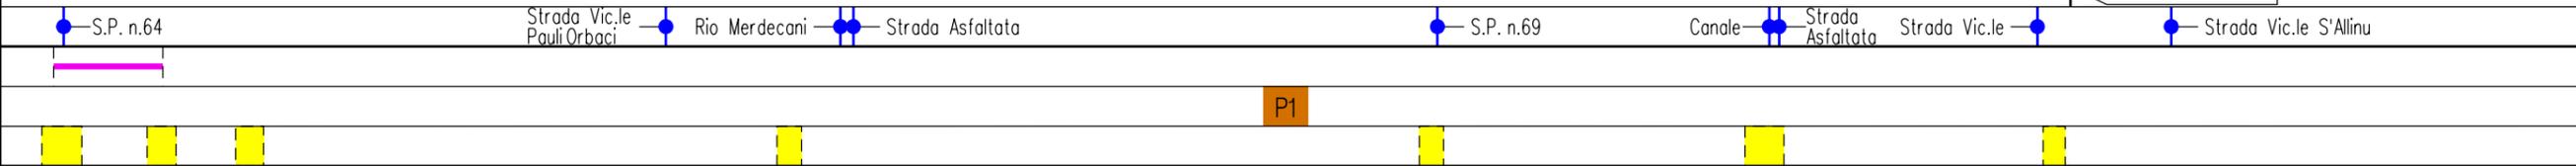

02 03

INTE

C. 172500 FrM

Progetto:

METANIZZAZIONE SARDEGNA

MET.:DER. PER GUSPINI

DN 150 (6") DP 75 bar

STRUMENTI DI TUTELA E PIANIFICAZIONE NAZIONALI

0	31/03/2017	EMISSIONE	J. PAPPALARDO	C. CASATI	V.FORLIVESTI G.GIOVANNINI
INDICE	DATA	REVISIONI	ELABORATO	VERIFICATO	APPROVATO
 SNAM RETE GAS			 TechnipFMC		PG-SN-406
Rif TPIDL: 073670-010-DW-3252-422 TECHNIP ITALY DIREZIONE LAVORI S.p.A.			Comm.		Scala 1:10000

Foglio


4

di 5

Scala
1:10000

C.T.R. F. 547010

C.T.R. F. 546040

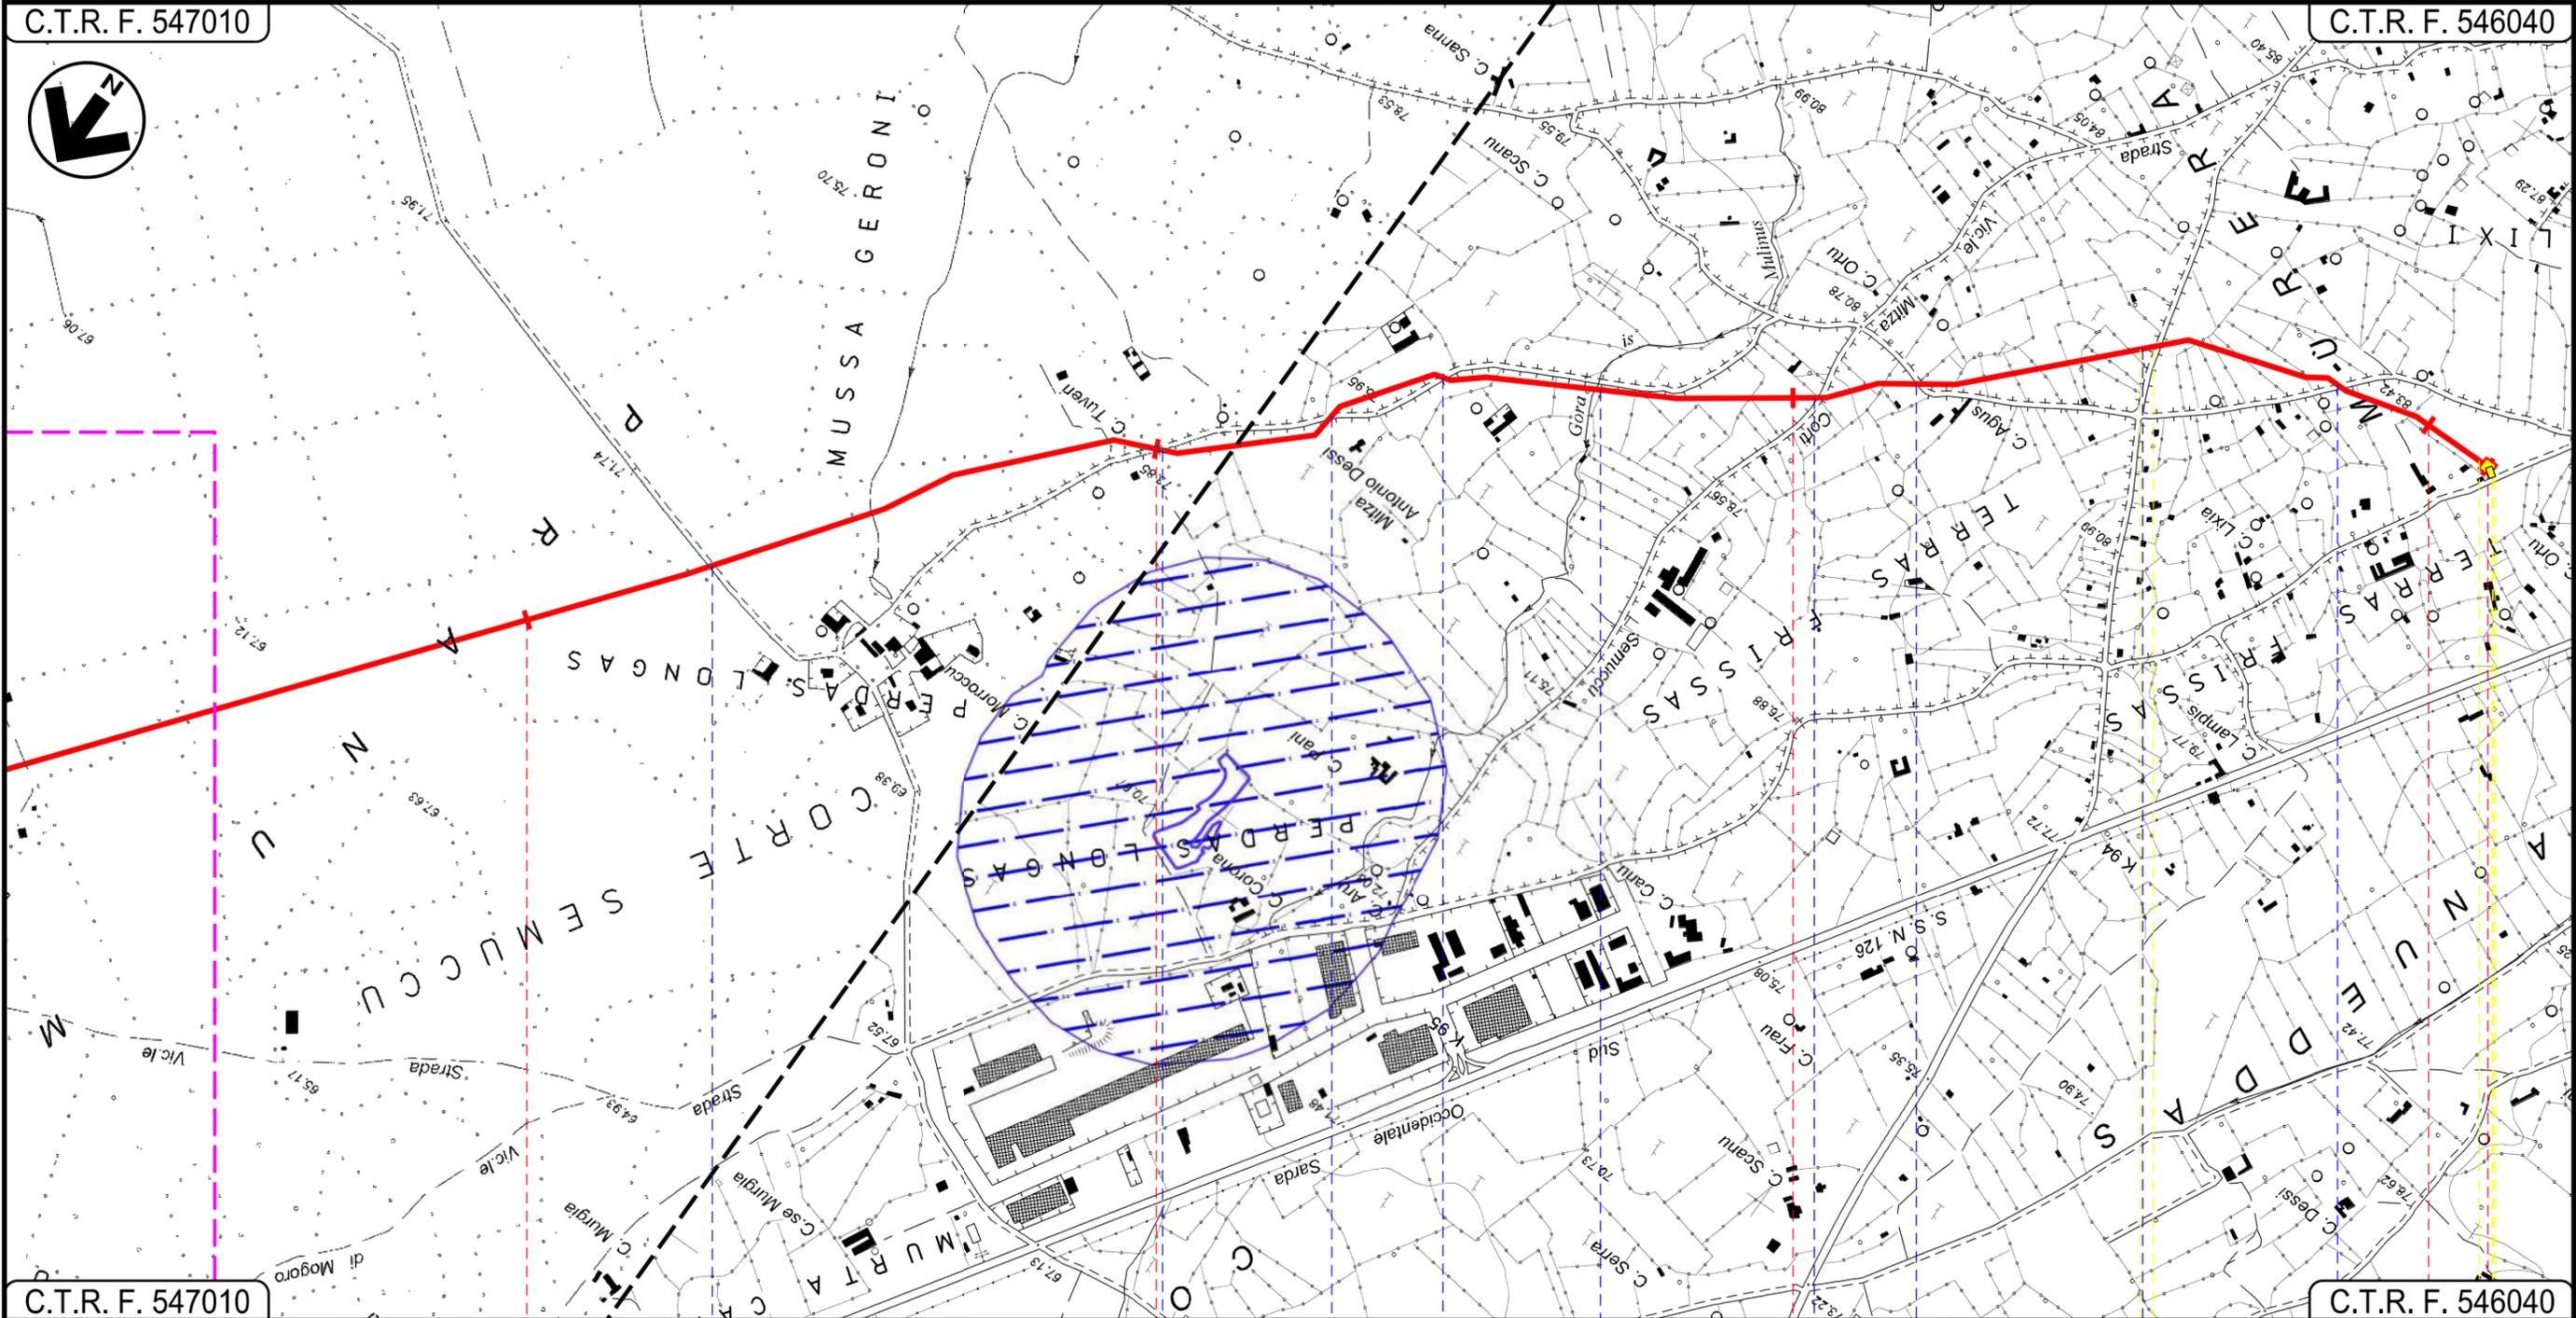

C.T.R. F. 547010

C.T.R. F. 546040

8 9 10 11 11+115

GUSPINI
SUD SARDEGNA

 Str. Comunale
  Str. Comunale
  Gora is Mulinus
  Str. Comunale
  Str. Comunale

 P.I.D.I. n. 3

METANIZZAZIONE SARDEGNA
 METANODOTTO DERIVAZIONE PER GUSPINI
 DN 150 (6") DP 75 bar

STRUMENTI DI TUTELA E PIANIFICAZIONE NAZIONALI

0	31/03/2017	EMISSIONE	J.PAPPALARDO	C.CASATI	V.FORLIVESTI G.GIOVANNINI
INDICE	DATA	REVISIONI	ELABORATO	VERIFICATO	APPROVATO
			 Rif TPIDL: 073670-010-DW-3252-422 TECHNIP ITALY DIREZIONE LAVORI S.p.A.		
			PG-SN-406		
			Comm.		

Foglio
5
 di 5
 Scala
1:10000

LEGENDA

SIMBOLOGIA CARTOGRAFICA

- Metanodotto in progetto
- Altri metanodotti in progetto
- Gallerie, Tunnel, Mini-Microtunnel, Raise Boring e T.O.C.
- Impianti di linea in progetto
- Aree impianti stacco-terminale in progetto
- Piazzola di stoccaggio tubazioni
- Strada di accesso all'impianto
- Adeguamento strade esistenti
- Strade di accesso provvisorio
- Punto di ripresa fotografico e numerazione
- Limite sovrapposizione fogli

SIMBOLOGIA MECCANICA

- Punto di intercettazione di linea (P.I.L.)
- Punto di intercettazione di derivazione importante (P.I.D.I.)
- Punto di intercettazione di derivazione semplice con stacco da P.I.L. (P.I.D.S.)
- Punto di intercettazione e derivazione semplice con stacco da Linea (P.I.D.S.)
- Punto di intercettazione con discaggio di allacciamento (P.I.D.A.)
- Punto predisposto per il discaggio di allacciamento (P.P.D.A.)
- Punto di sezionamento elettrico terminale (P.S.E.T.)
- Stazione predisposta per lancio e ricevimento PIG
- Impianto di riduzione/regolazione della pressione

STRUMENTI DI TUTELA E PIANIFICAZIONE NAZIONALI
 AREE TUTELATE PER LEGGE

- Art.142 Fascia di 150 dai fiumi
- Art.142 Lago, laguna, salina, invaso artificiale
- Art.142 Territori contermini ai laghi fascia 300m
- Art.142 Foreste e boschi

Il presente disegno è di proprietà aziendale - La Società tutelera i propri diritti a termine di legge.

Progressiva chilometrica	N.	
Comuni		
Province		
Impianti	TIPO - N.	
Attraversamenti	TIPOLOGIA ATTRAVERSATA (SS n. **, corso d'acqua, ferrovia, ecc.)	
Strade - Piste	ACCESSO IMPIANTI	ADEGUAMENTI STRADE
Piazzole		STRADE PROVVISORIE
Fascia di lavoro	ALLARGATA	N. PIAZ. Pn
Opere civili	TRASVERSALI	LONGITUDINALI