


Il presente disegno e' di proprieta' aziendale - La Societa' tutelera' i propri diritti a termine di legge.

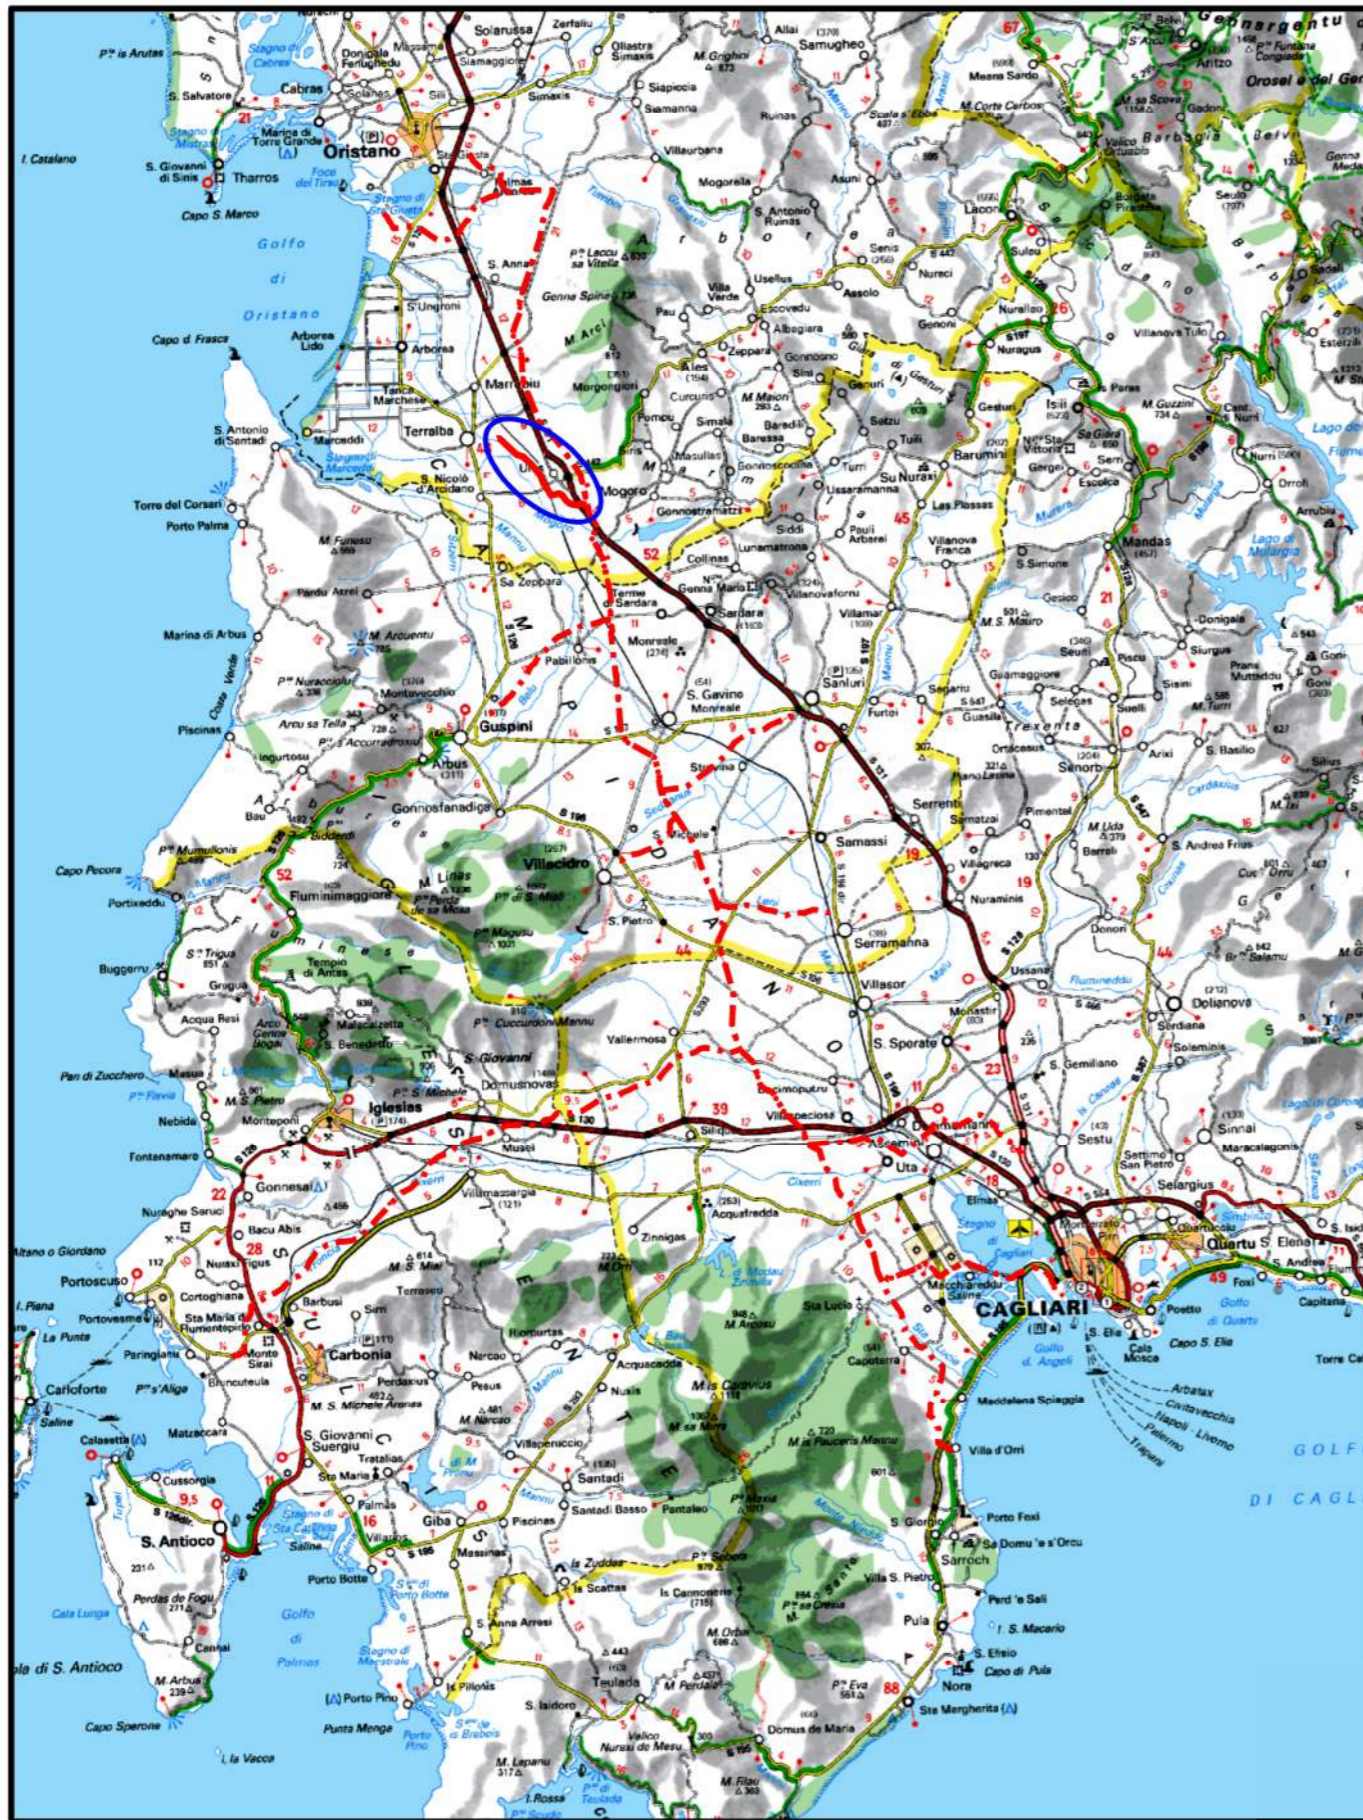

COROGRAFIA Scala 1:500.000

0	31/03/2017	EMISSIONE	F.CRISTOFARO	C.CASATI	V.FORLIVESI G.GIOVANNINI
INDICE	DATA	REVISIONI	ELABORATO	VERIFICATO	APPROVATO
			<b>PROGETTISTA</b>  Rif TPIDL 073670-010-DW-3252-423 TECHNIP ITALY DIREZIONE LAVORI S.p.A.		
Dis. <b>PG-SN-407</b>			Fg. <b>1</b> di <b>5</b>		
Comm.			INDICE		
STRUMENTI DI TUTELA E PIANIFICAZIONE NAZIONALI			Sostituisce il ..... Sostituito dal .....		

Metanodotto:  
 METANIZZAZIONE SARDEGNA  
 METANODOTTO DERIVAZIONE PER TERRALBA  
 DN 150 (6") DP 75 bar

Scala **1:10000**

Progetto:

METANIZZAZIONE SARDEGNA

MET.:DER. PER TERRALBA

DN 150 (6") DP 75 bar


STRUMENTI DI TUTELA E PIANIFICAZIONE NAZIONALI

0	31/03/2017	EMISSIONE	F. CRISTOFARO	C. CASATI	V. FORLIVEST G. GIOVANNINI
INDICE	DATA	REVISIONI	ELABORATO	VERIFICATO	APPROVATO
 <b>SNAM RETE GAS</b>			 <b>TechnipFMC</b> Rif. TPIDL: 073670-010-DW-3252-423 TECHNIP ITALY DIREZIONE LAVORI S.p.A.		
			<b>PG-SN-407</b> Comm.		

Foglio  
**2**  
di 5  
Scala  
**1:10000**

C.T.R. F. 539090

C.T.R. F. 539090

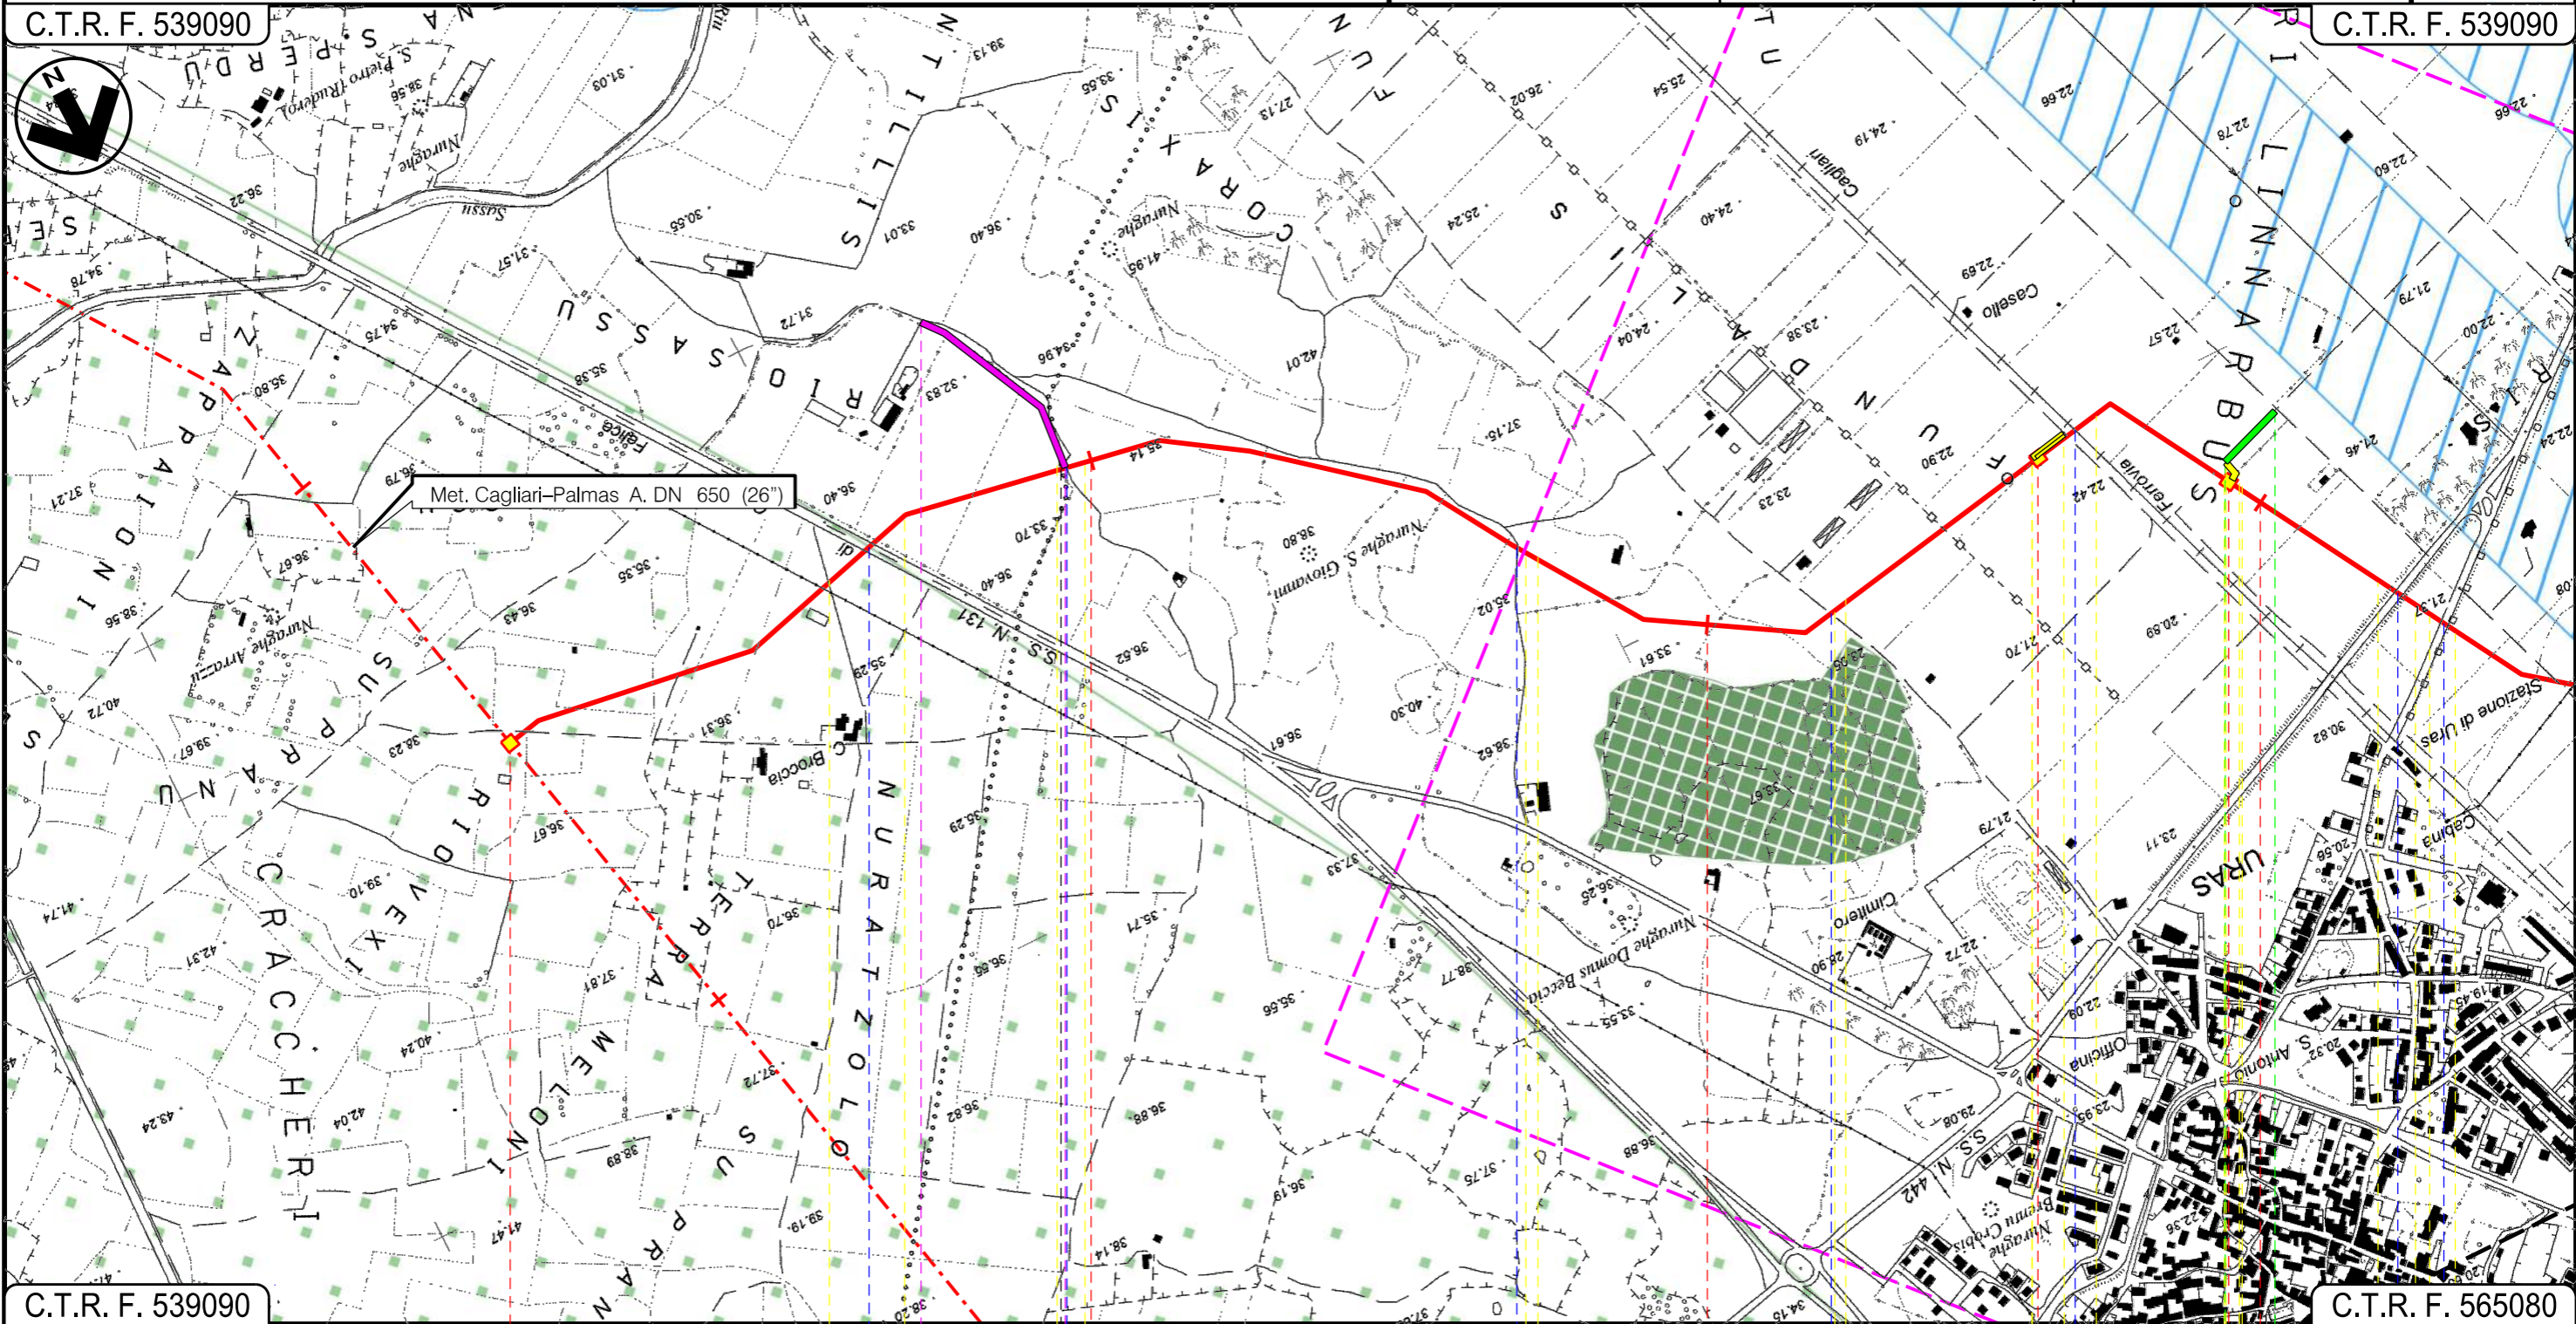

C.T.R. F. 539090

C.T.R. F. 565080

MOGORO

ORISTANO

URAS

P.I.D.I. n. 12

In prog. su Met. Cagliari-Palmas A.

P.I.D.I. n. 1

P.I.I. n. 2

S.S. n. 131 Fosso

Strada di bonifica FS Cagliari-Chilivani Olbia M.

S.P. 47

01

Progetto:

METANIZZAZIONE SARDEGNA

MET.:DER. PER TERRALBA

DN 150 (6") DP 75 bar


STRUMENTI DI TUTELA E PIANIFICAZIONE NAZIONALI

0	31/03/2017	EMISSIONE	F. CRISTOFARO	C. CASATI	V.FORLIVESTI G.GIOVANNINI
INDICE	DATA	REVISIONI	ELABORATO	VERIFICATO	APPROVATO
 <b>SNAM RETE GAS</b>			 <b>TechnipFMC</b> Rif. TPIDL: 073670-010-DW-3252-423 TECHNIP ITALY DIREZIONE LAVORI S.p.A.		
			<b>PG-SN-407</b> Comm.		

Foglio  
**3**  
di 5  
Scala  
**1:10000**

C.T.R. F. 539090


C.T.R. F. 539050

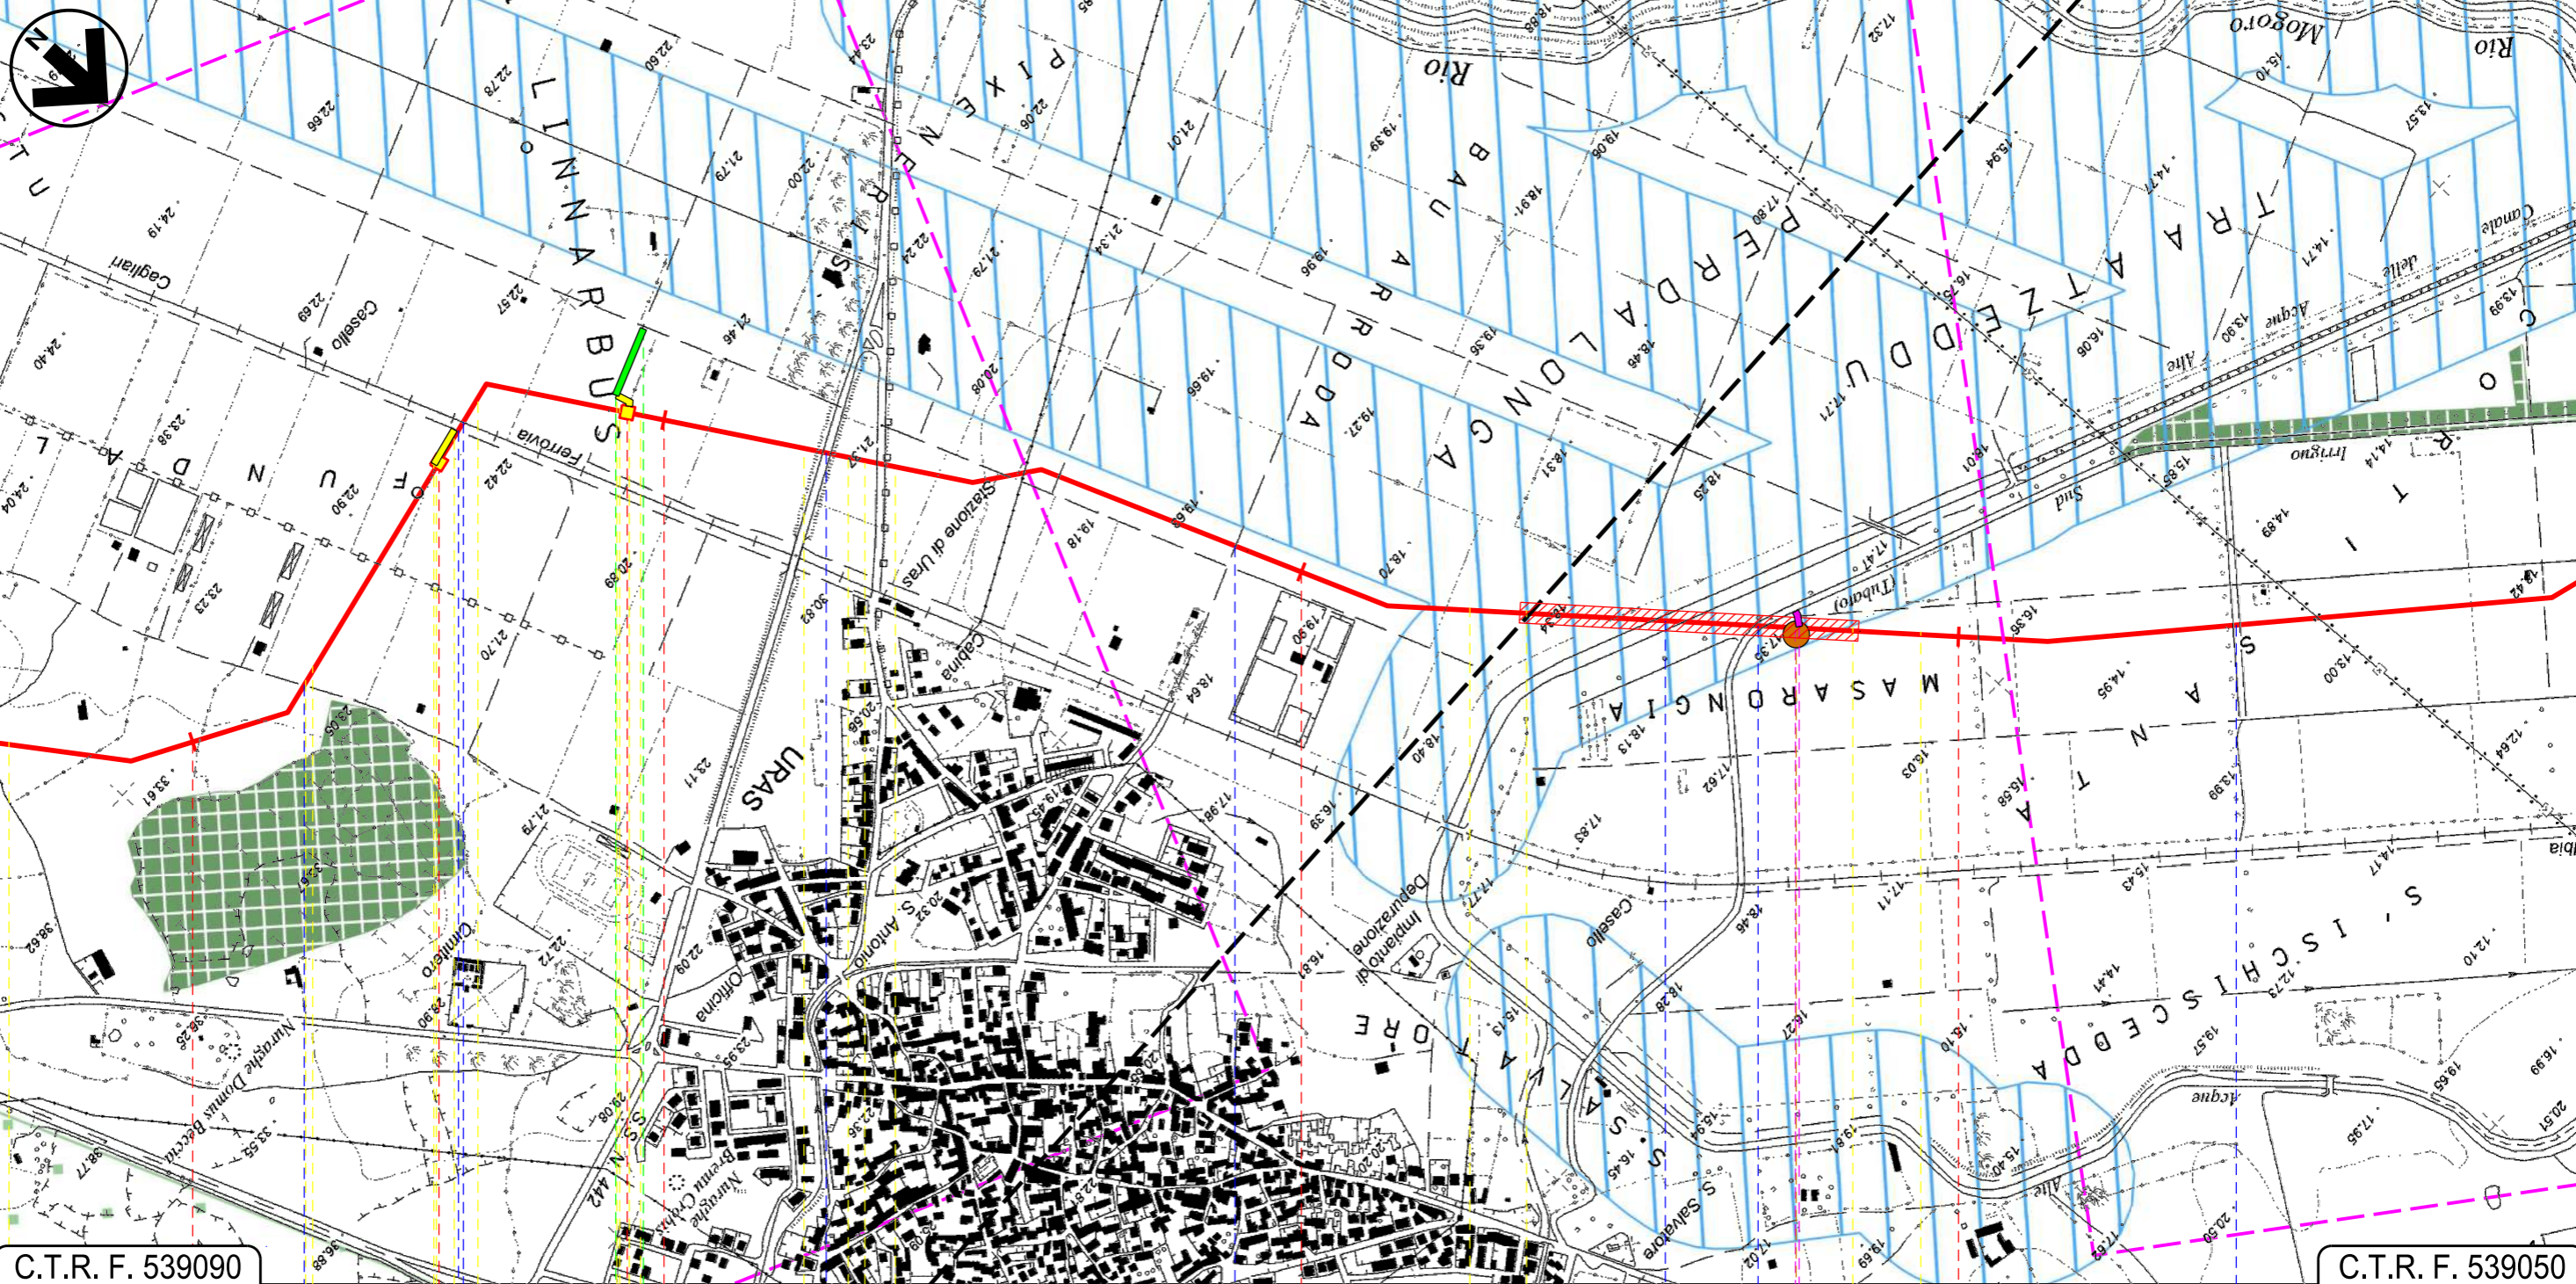

C.T.R. F. 539090

C.T.R. F. 539050

URAS  
ORISTANO

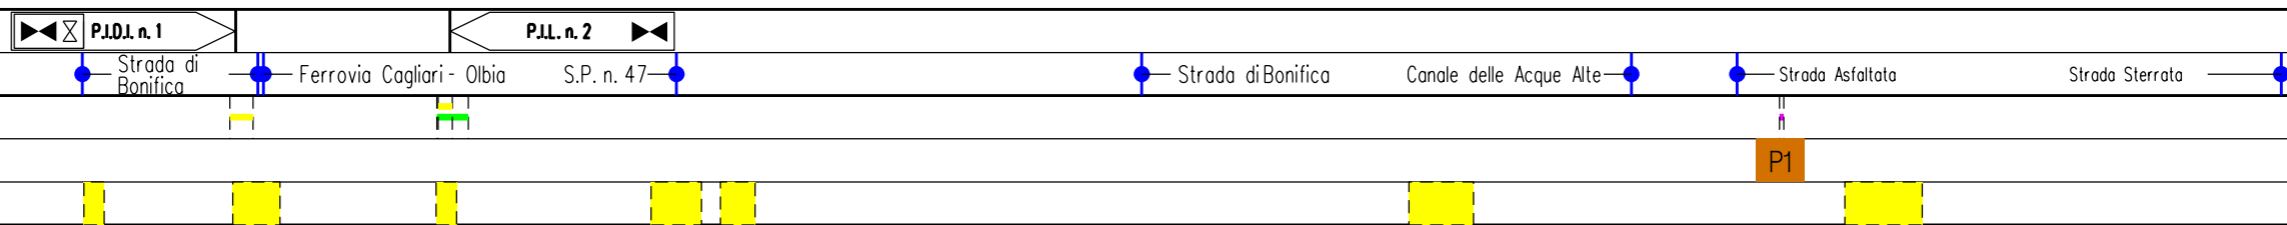

Progetto:

METANIZZAZIONE SARDEGNA


MET.:DER. PER TERRALBA

DN 150 (6") DP 75 bar

STRUMENTI DI TUTELA E PIANIFICAZIONE NAZIONALI

0	31/03/2017	EMISSIONE	F. CRISTOFARO	C. CASATI	V. FORLIVESI G. GIOVANNINI
INDICE	DATA	REVISIONI	ELABORATO	VERIFICATO	APPROVATO
Rif TPIDL 073670-010-DW-3252-423			TECHNIP ITALY DIREZIONE LAVORI S.p.A.		
PG-SN-407					Comm.

Foglio  
4  
di 5  
Scala  
1:10000

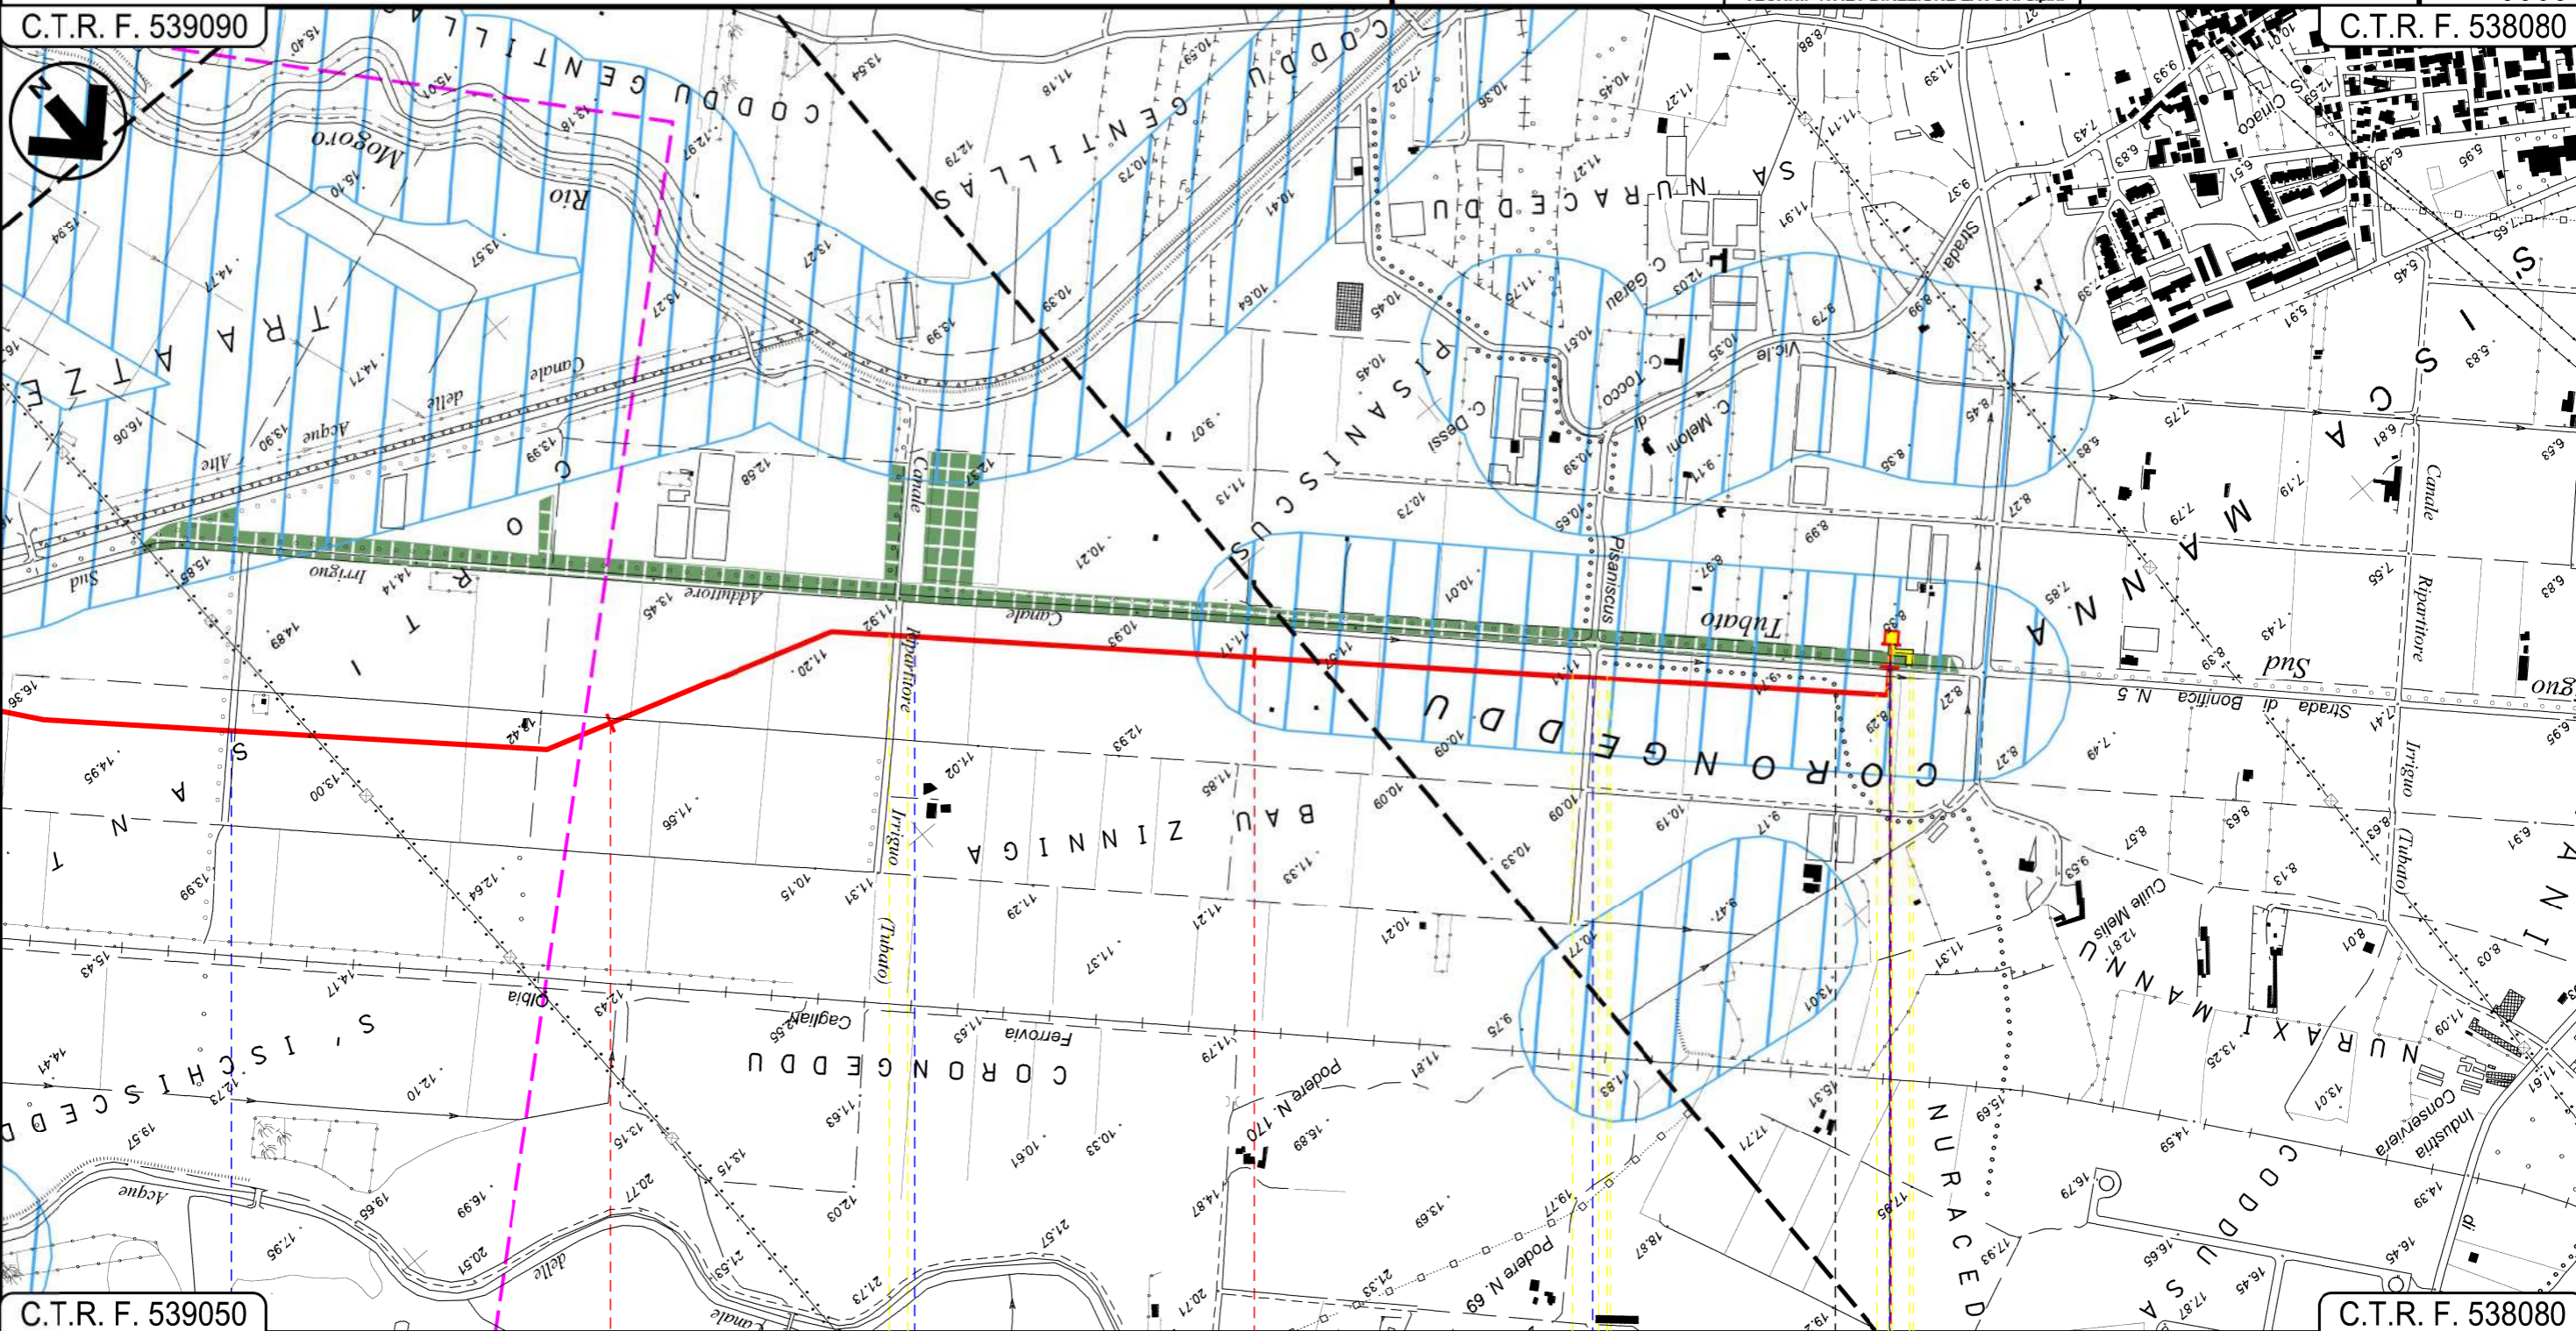

C.T.R. F. 539050      6      7      8+035      C.T.R. F. 538080

URAS      TERRALBA

ORISTANO

Strada sterrata	Canale Ripartitore Irriguo (tubato)	Strada vicinale di Pisaniscus	Canale	Strada di Bonifica n.5

METANIZZAZIONE SARDEGNA  
 METANODOTTO DERIVAZIONE PER TERRALBA  
 DN 150 (6") DP 75 bar

STRUMENTI DI TUTELA E PIANIFICAZIONE NAZIONALI

0	31/03/2017	EMISSIONE	F. CRISTOFARO	C. CASATI	V. FORLIVEST G. GIOVANNINI
INDICE	DATA	REVISIONI	ELABORATO	VERIFICATO	APPROVATO
					PG-SN-407
			Rif TPIDL 073670-010-DW-3252-423 TECHNIP ITALY DIREZIONE LAVORI S.p.A.		Comm.

Foglio  
**5**  
 di 5  
 Scala  
**1:25000**

LEGENDA

SIMBOLOGIA CARTOGRAFICA

- Metanodotto in progetto
- Altri metanodotti in progetto
- Gallerie, Tunnel, Mini-Microtunnel, Raise Boring e T.O.C.
- Impianti di linea in progetto
- Aree impianti stacco-terminale in progetto
- Piazzola di stoccaggio tubazioni
- Strada di accesso all'impianto
- Adeguamento strade esistenti
- Strade di accesso provvisorio
- Punto di ripresa fotografico e numerazione
- Limite sovrapposizione fogli

SIMBOLOGIA MECCANICA

- Punto di intercettazione di linea (P.I.L.)
- Punto di intercettazione di derivazione importante (P.I.D.I.)
- Punto di intercettazione di derivazione semplice con stacco da P.I.L. (P.I.D.S.)
- Punto di intercettazione e derivazione semplice con stacco da Linea (P.I.D.S.)
- Punto di intercettazione con discaggio di allacciamento (P.I.D.A.)
- Punto predisposto per il discaggio di allacciamento (P.P.D.A.)
- Punto di sezionamento elettrico terminale (P.S.E.T.)
- Stazione predisposta per lancio e ricevimento PIG
- Impianto di riduzione/regolazione della pressione

STRUMENTI DI TUTELA E PIANIFICAZIONE NAZIONALI  
 AREE TUTELATE PER LEGGE

- Art.142 Fascia di 150 dai fiumi
- Art.142 Parco geom. ambientale storico
- Art.142 Foreste e boschi

Il presente disegno è di proprietà aziendale - La Società tutelera i propri diritti a termine di legge.

Progressiva chilometrica	N.	
Comuni		
Province		
Impianti	TIPO - N.	
Attraversamenti	TIPOLOGIA ATTRAVERSATA (SS n. **, corso d'acqua, ferrovia, ecc.)	
Strade - Piste	ACCESSO IMPIANTI	ADEGUAMENTI STRADE
Piazzole	N. PIAZ.	
Fascia di lavoro	ALLARGATA	Pn
Opere civili	TRASVERSALI	LONGITUDINALI