

Il presente disegno e' di proprieta' aziendale - La Societa' tutelera' i propri diritti a termine di legge.



COROGRAFIA Scala 1:500.000

0	31/03/2017	EMISSIONE	J.PAPPALARDO	C.CASATI	V.FORLIVESI G.GIOVANNINI						
INDICE	DATA	REVISIONI	ELABORATO	VERIFICATO	APPROVATO						
			<b>PROGETTISTA</b>  Rif TPIDL 073670-010-DW-3252-432 TECHNIP ITALY DIREZIONE LAVORI S.p.A.								
Dis. <b>PG-SR-408</b>			Fg. <b>1</b> di <b>3</b>								
Metanodotto: METANIZZAZIONE SARDEGNA METANODOTTO DERIVAZIONE PER ORISTANO CITTA' DN 150 (6") DP 75 bar			Comm.								
STRUMENTI DI TUTELA E PIANIFICAZIONE REGIONALI			Sostituisce il ..... Sostituito dal .....								
			INDICE <table border="1" style="display: inline-table;"> <tr> <td>0</td> <td></td> <td></td> <td></td> <td></td> <td></td> </tr> </table>			0					
0											
			Scala <b>1:10000</b>								

Progetto:


METANIZZAZIONE SARDEGNA  
MET.:DER. PER ORISTANO CITTA'  
DN 150 (6") DP 75 bar

STRUMENTI DI TUTELA E PIANIFICAZIONE REGIONALI

0	31/03/2017	EMISSIONE	J.PAPPALARDO	C. CASATI	V.FORLIVESI G.GIOVANNINI	Foglio 2
INDICE	DATA	REVISIONI	ELABORATO	VERIFICATO	APPROVATO	di 3
						Scala 1:10000
			PG-SR-408			
			Comm.			


C.T.R. F. 528120

C.T.R. F. 528120

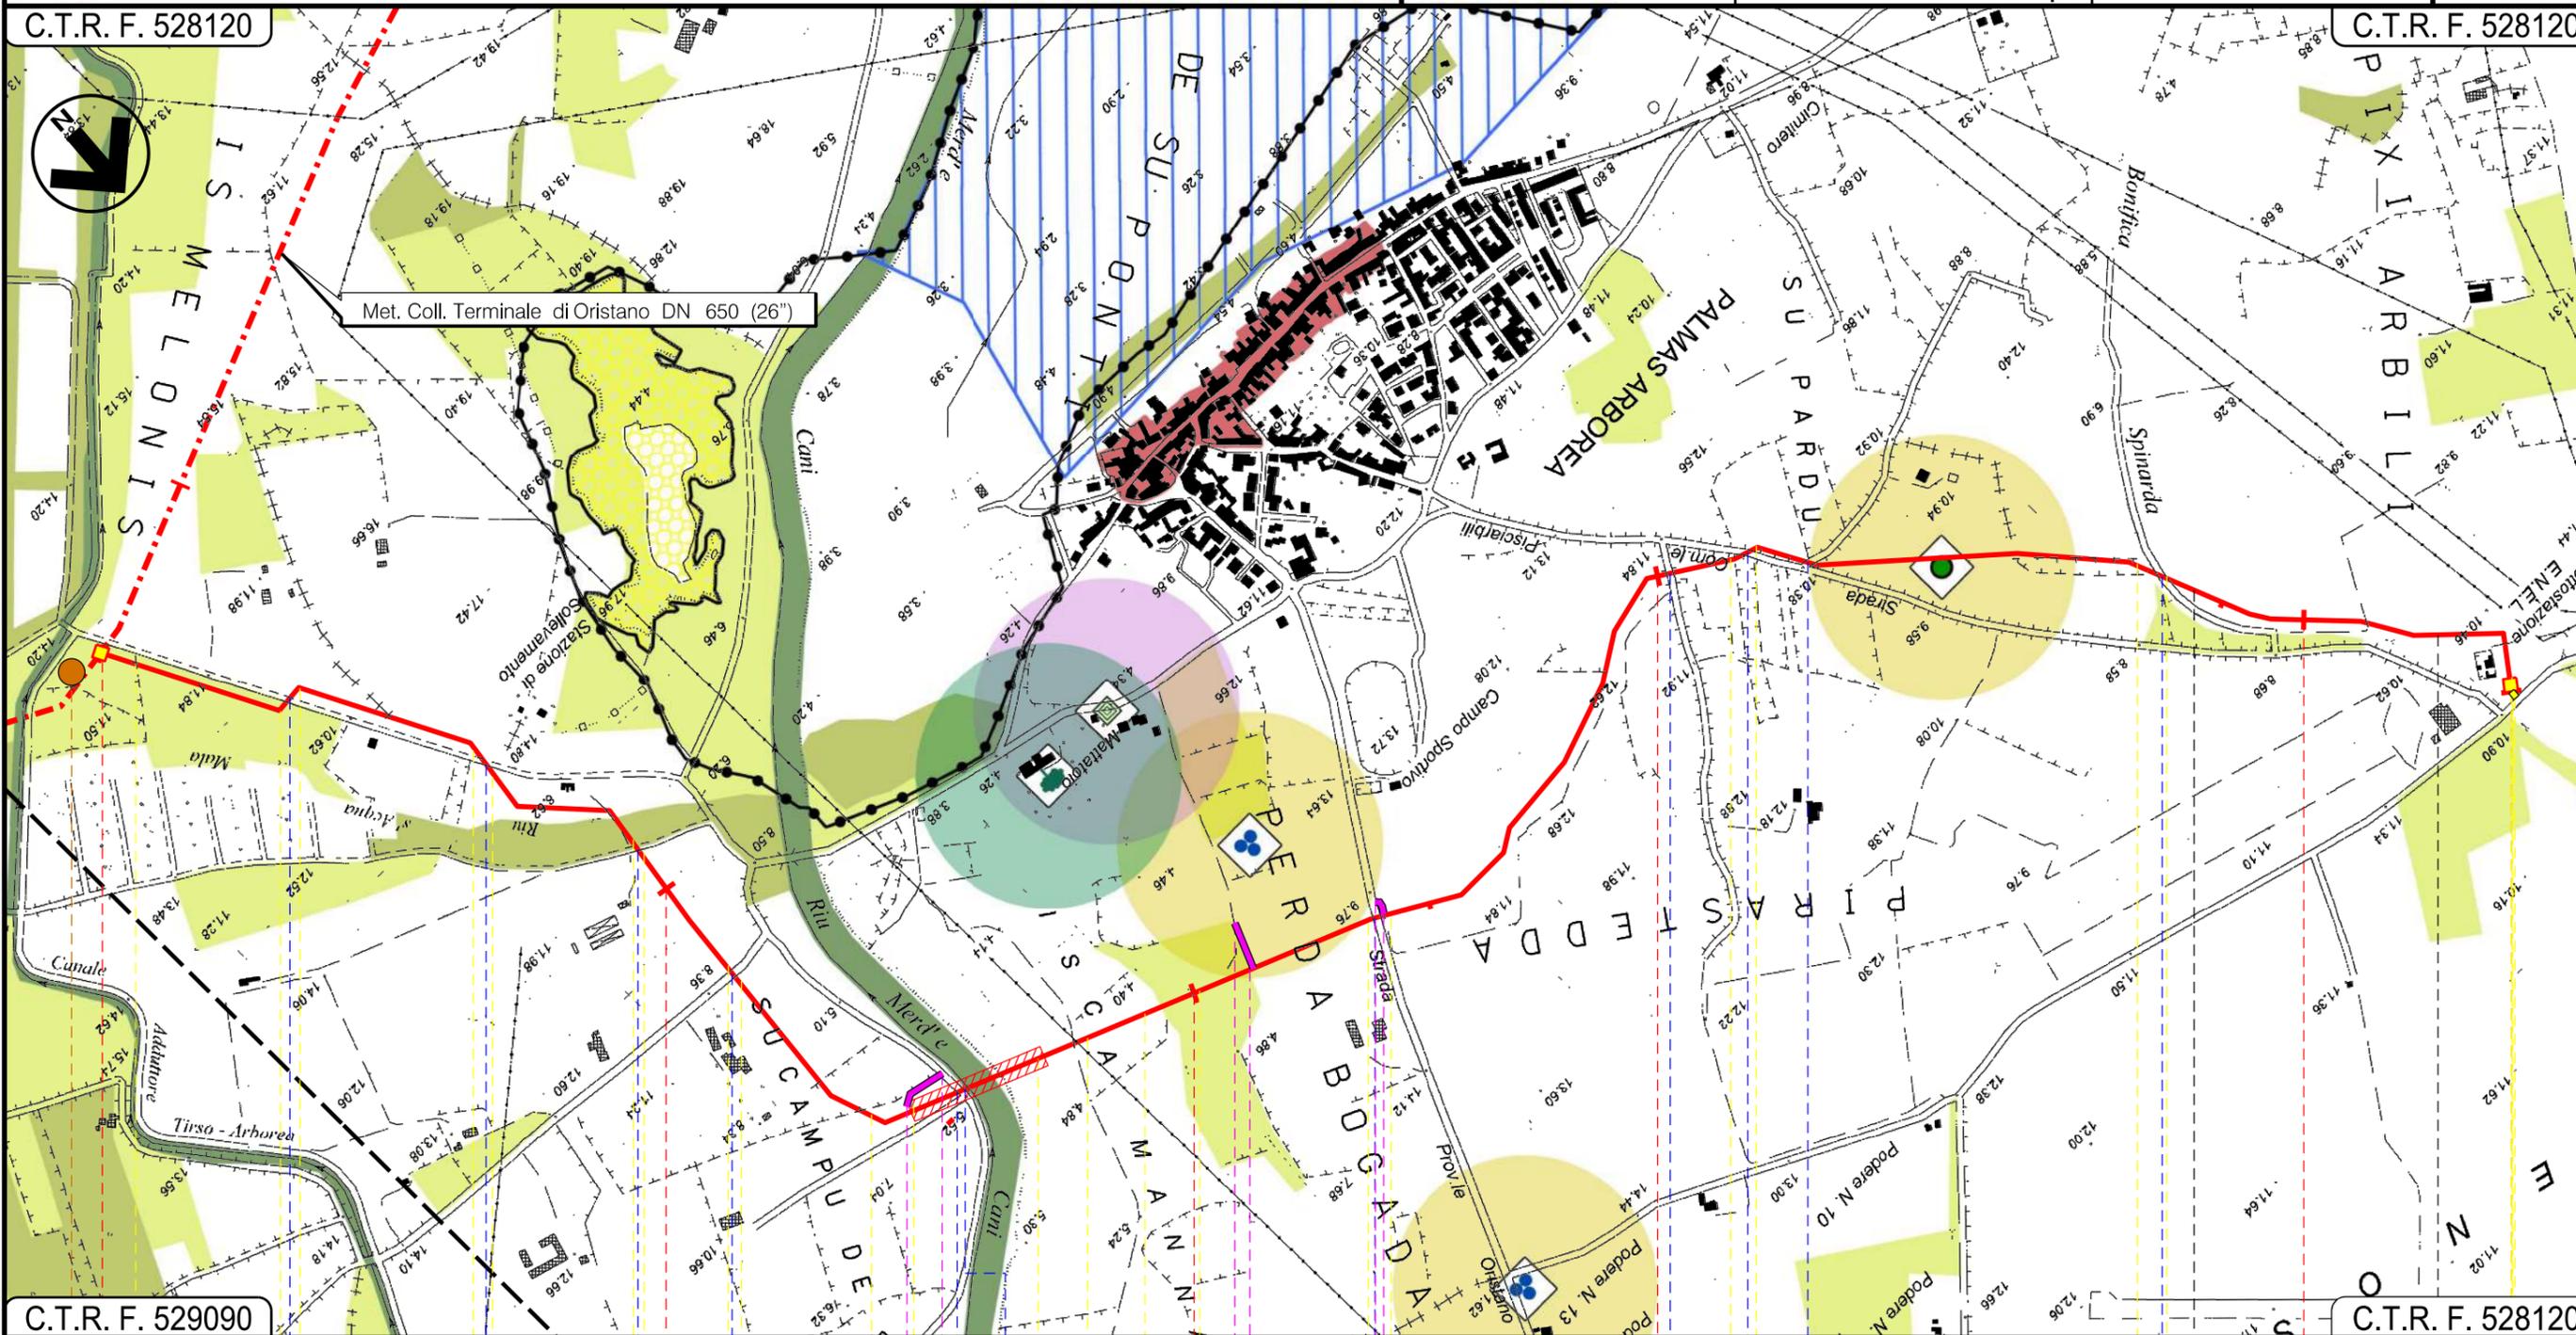

C.T.R. F. 529090

C.T.R. F. 528120

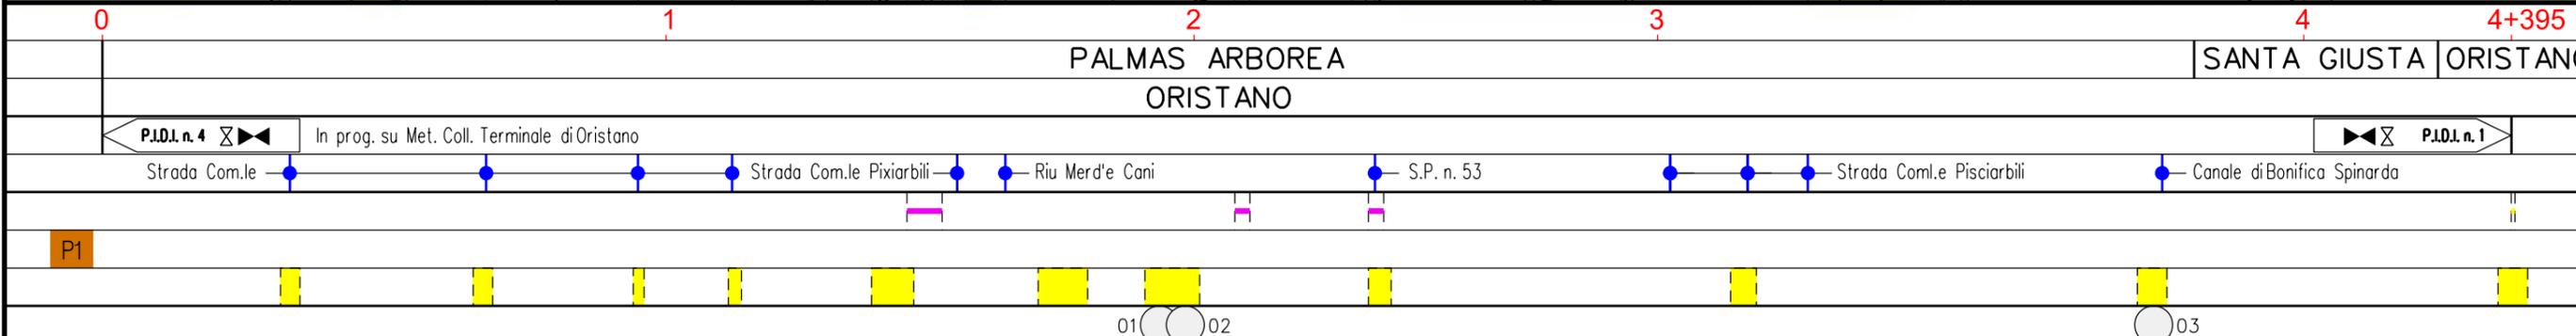

PALMAS ARBOREA  
ORISTANO

SANTA GIUSTA ORISTANO

P.I.D.I. n. 4 In prog. su Met. Coll. Terminale di Oristano P.I.D.I. n. 1

Strada Com.le Strada Com.le Pixiarbili Riu Merd'e Cani S.P. n. 53 Strada Com.le Pisciarbili Canale di Bonifica Spinarda

P1

01 02

03

INTE  
C. 172500 FrM

STRUMENTI DI TUTELA E PIANIFICAZIONE REGIONALI

LEGENDA

SIMBOLOGIA CARTOGRAFICA

- Metanodotto in progetto
- Altri metanodotti in progetto
- Gallerie, Tunnel, Mini-Microtunnel, Raise Boring e T.O.C.
- Impianti di linea in progetto
- Aree impianti stacco-terminale in progetto
- Piazzola di stoccaggio tubazioni
- Strada di accesso all'impianto
- Adeguamento strade esistenti
- Strade di accesso provvisorio
- Punto di ripresa fotografico e numerazione
- Limite sovrapposizione fogli

SIMBOLOGIA MECCANICA

- Punto di intercettazione di linea (P.I.L.)
- Punto di intercettazione di derivazione importante (P.I.D.I.)
- Punto di intercettazione di derivazione semplice con stacco da P.I.L. (P.I.D.S.)
- Punto di intercettazione e derivazione semplice con stacco da Linea (P.I.D.S.)
- Punto di intercettazione con discaggio di allacciamento (P.I.D.A.)
- Punto predisposto per il discaggio di allacciamento (P.P.D.A.)
- Punto di sezionamento elettrico terminale (P.S.E.T.)
- Stazione predisposta per lancio e ricevimento PIG
- Impianto di riduzione/regolazione della pressione

Legenda

Strumenti di Tutela e Pianificazione Regionale

Beni culturali e paesaggistici

- Alberi monumentali
- Buffer Alberi monumentali 200m
- Beni identitari
- ponte
- Beni Paesaggistici ExArt143 (pts)
- insediamento
- rinvenimenti
- ruderi
- Buffer Beni paesaggistici ExArt143 200m

Componenti di paesaggio con valenza ambientale

- Vegetazione a macchia con valenza ambientale
- Pioppeti, saliceti, eucalitteti ecc.
- Sugherete
- Praterie

Aree di recupero ambientale

- Scavi

Il presente disegno è di proprietà aziendale - La Società tutela i propri diritti a termine di legge.

Progressiva chilometrica	N.	
Comuni		
Province		
Impianti	TIPO - N.	
Attraversamenti	TIPOLOGIA ATTRAVERSATA (SS n. **, corso d'acqua, ferrovia, ecc.)	
Strade - Piste	ACCESSO IMPIANTI	ADEGUAMENTI STRADE
Piazzole	N. PIAZ.	Pn
Fascia di lavoro	ALLARGATA	
Opere civili	TRASVERSALI	LONGITUDINALI