

Il presente disegno e' di proprieta' aziendale - La Societa' tutelera' i propri diritti a termine di legge.



COROGRAFIA Scala 1:500.000

0	31/03/2017	EMISSIONE	J.PAPPALARDO	C.CASATI	V.FORLIVESI G.GIOVANNINI	
INDICE	DATA	REVISIONI		ELABORATO	VERIFICATO	APPROVATO
			PROGETTISTA Rif TPIDL 073670-010-DW-3252-437 TECHNIP ITALY DIREZIONE LAVORI S.p.A.			
Metanodotto: METANIZZAZIONE SARDEGNA METANODOTTO DERIVAZIONE PER SANLURI DN 150 (6") DP 75 bar			Dis. PG-PRG-405 Fg. 1 di 5			
			Comm.			
			INDICE			
			Scala 1:10000			
STRUMENTI DI PIANIFICAZIONE URBANISTICA			Sostituisce il			
			Sostituito dal			

Progetto:

METANIZZAZIONE SARDEGNA

MET.:DER. PER SANLURI


DN 150 (6") DP 75 bar

STRUMENTI DI PIANIFICAZIONE URBANISTICA

0	31/03/2017	EMISSIONE	J.PAPPALARDO	C. CASATI	V.FORLIVESTI G.GIOVANNINI	Foglio 2
INDICE	DATA	REVISIONI	ELABORATO	VERIFICATO	APPROVATO	di 5
					PG-PRG-405	Scala 1:10000
Rif TPIDL: 073670-010-DW-3252-437 TECHNIP ITALY DIREZIONE LAVORI S.p.A.					Comm.	

C.T.R. F.547060

C.T.R. F. 547060

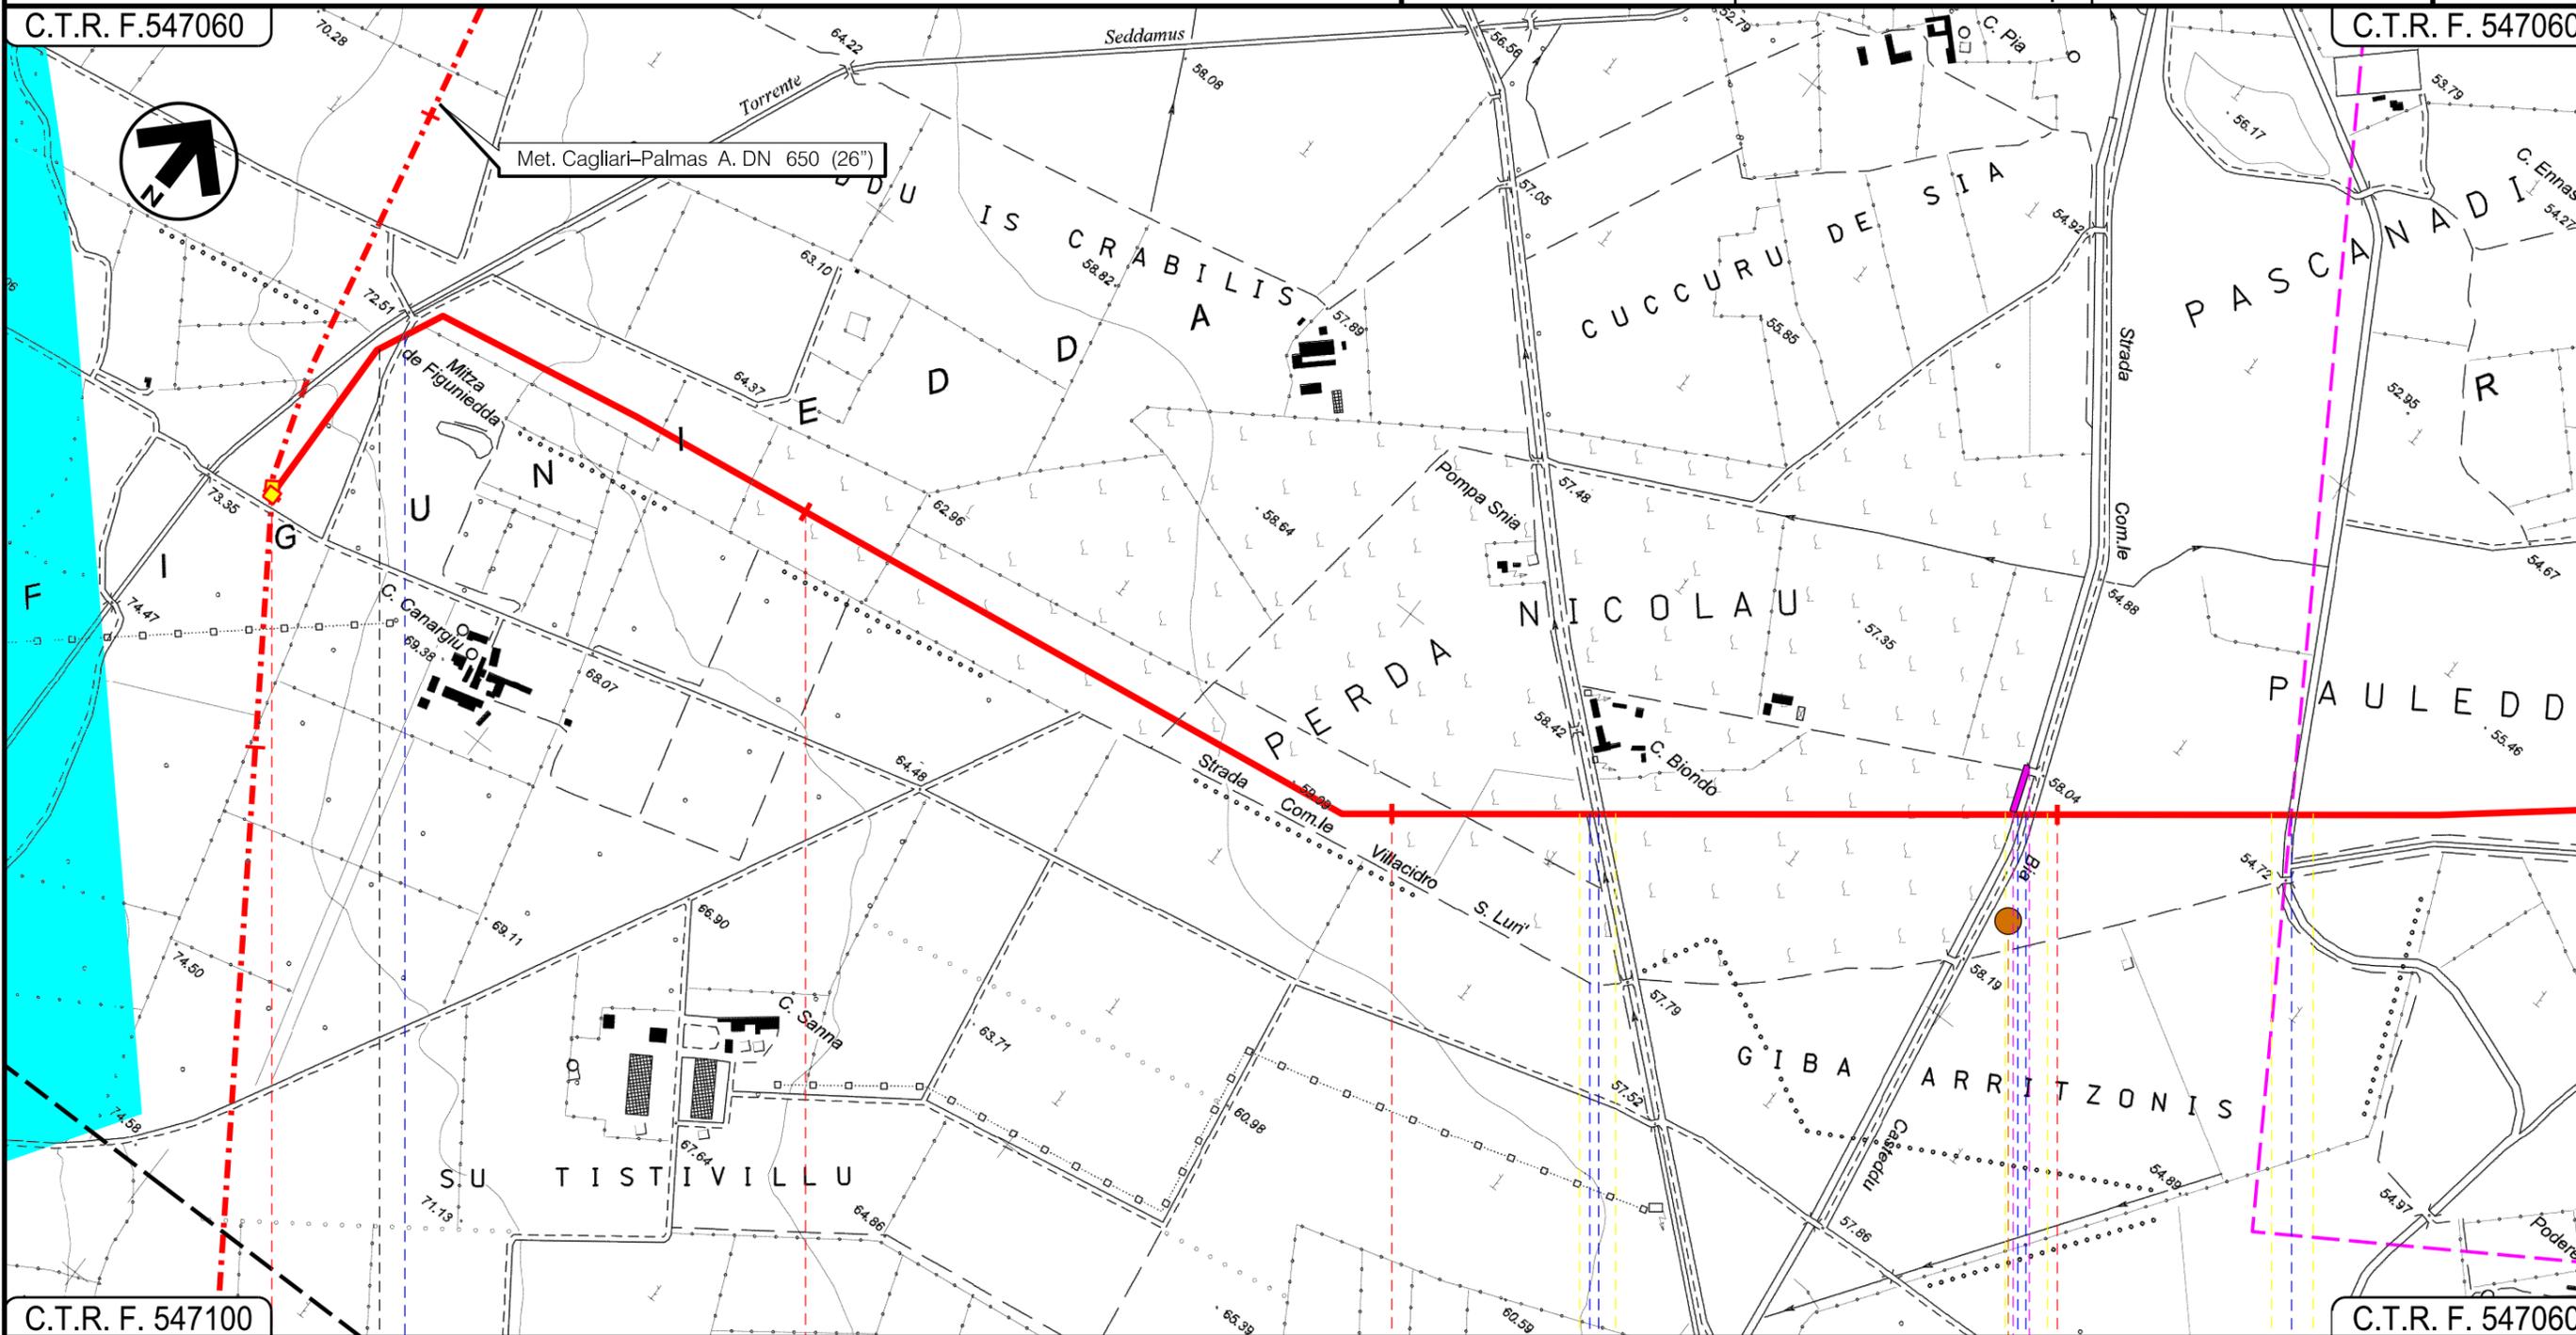

C.T.R. F. 547100

C.T.R. F. 547060

VILLACIDRO | S.GAVINO MONREALE
SUD SARDEGNA

In prog. su Met. Cagliari-Palmas A.	P.I.D.I. N 9	Strada Sterrata	Canale rip. N.O.E.A.F.	Strada Asfaltata	Canale - Strada Com.le Bia Casteddu	Canale in cls

Progetto:

METANIZZAZIONE SARDEGNA

MET.:DER. PER SANLURI

DN 150 (6") DP 75 bar

STRUMENTI DI PIANIFICAZIONE URBANISTICA

0	31/03/2017	EMISSIONE	J.PAPPALARDO	C. CASATI	V.FORLIVESTI G.GIOVANNINI
INDICE	DATA	REVISIONI	ELABORATO	VERIFICATO	APPROVATO
 SNAM RETE GAS			 TechnipFMC Rif TPIDL: 073670-010-DW-3252-437 TECHNIP ITALY DIREZIONE LAVORI Sp.A.		
			PG-PRG-405		
			Comm.		

Foglio


3

di 5

Scala
1:10000

C.T.R. F. 547060

C.T.R. F. 547070

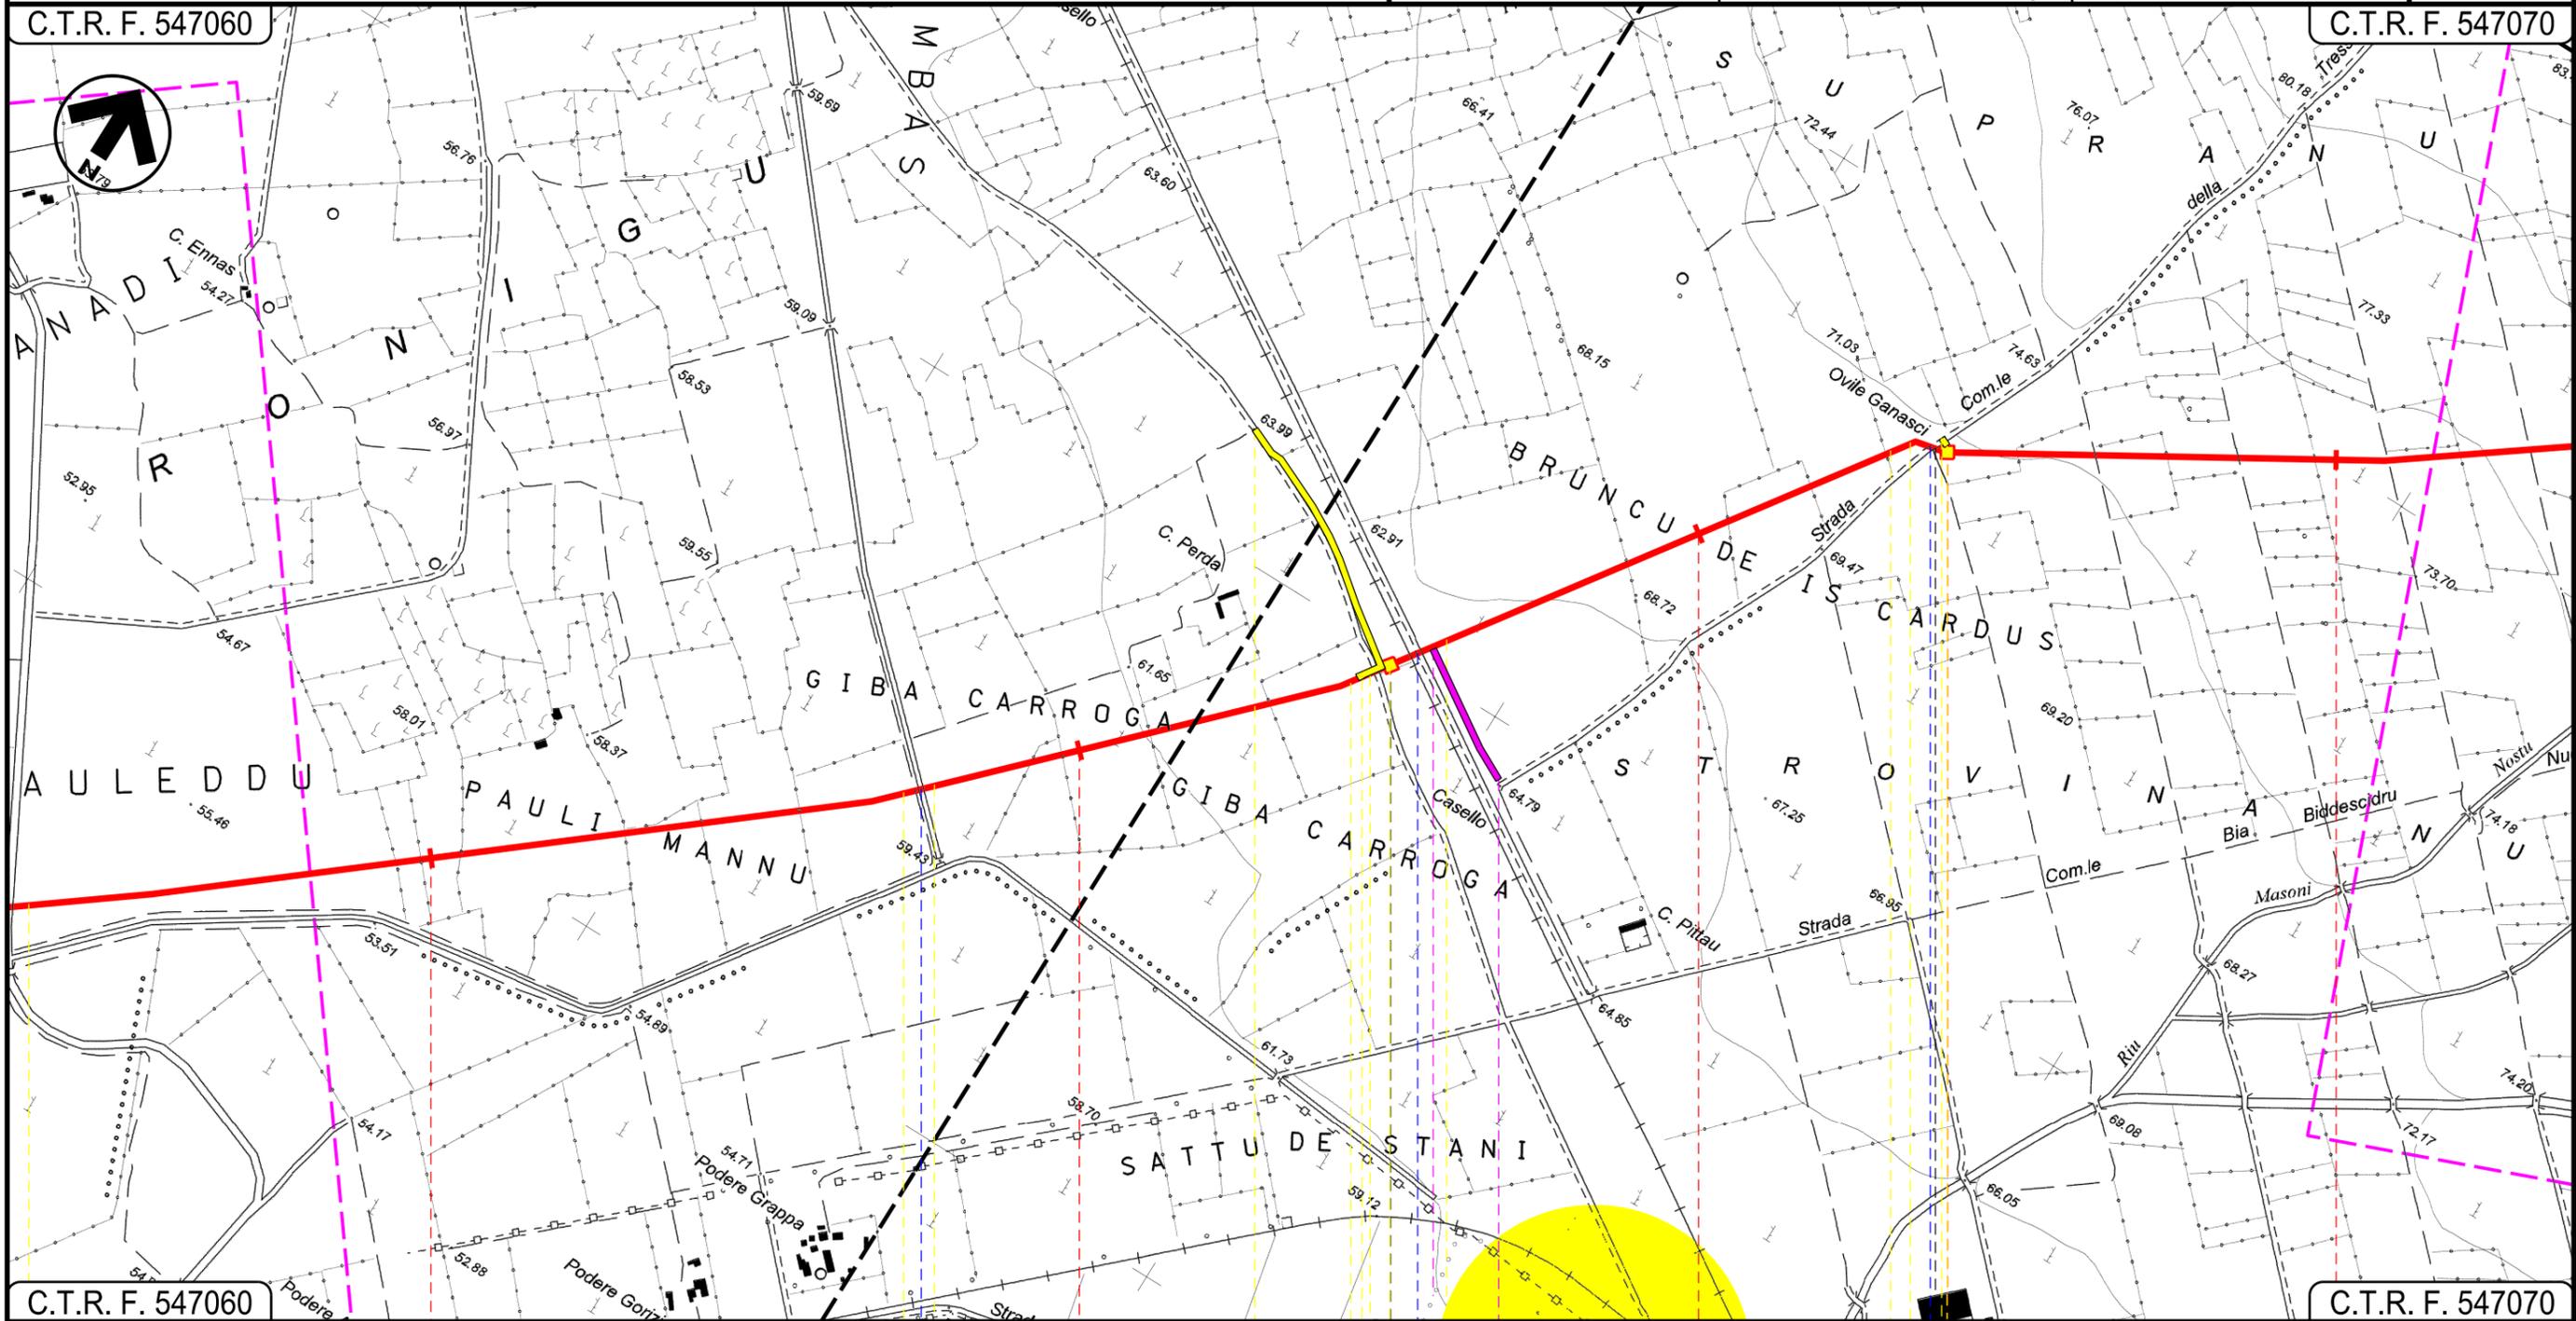

C.T.R. F. 547060

C.T.R. F. 547070

S.GAVINO MONREALE
SUD SARDEGNA

SANLURI

P.I.L. N 1

P.I.L. N 2

Fosso

F.S.Chilivani Olbia M.ma

Strada Com.le della Tressaglia

02

Progetto:

METANIZZAZIONE SARDEGNA

MET.:DER. PER SANLURI

DN 150 (6") DP 75 bar

STRUMENTI DI PIANIFICAZIONE URBANISTICA

0	31/03/2017	EMISSIONE	J.PAPPALARDO	C. CASATI	V.FORLIVESTI G.GIOVANNINI
INDICE	DATA	REVISIONI	ELABORATO	VERIFICATO	APPROVATO
 SNAM RETE GAS			 TechnipFMC Rif TPIDL: 073670-010-DW-3252-437 TECHNIP ITALY DIREZIONE LAVORI Sp.A.		
			PG-PRG-405 Comm.		

Foglio


4

di 5

Scala
1:10000

C.T.R. F. 547030

C.T.R. F. 547030

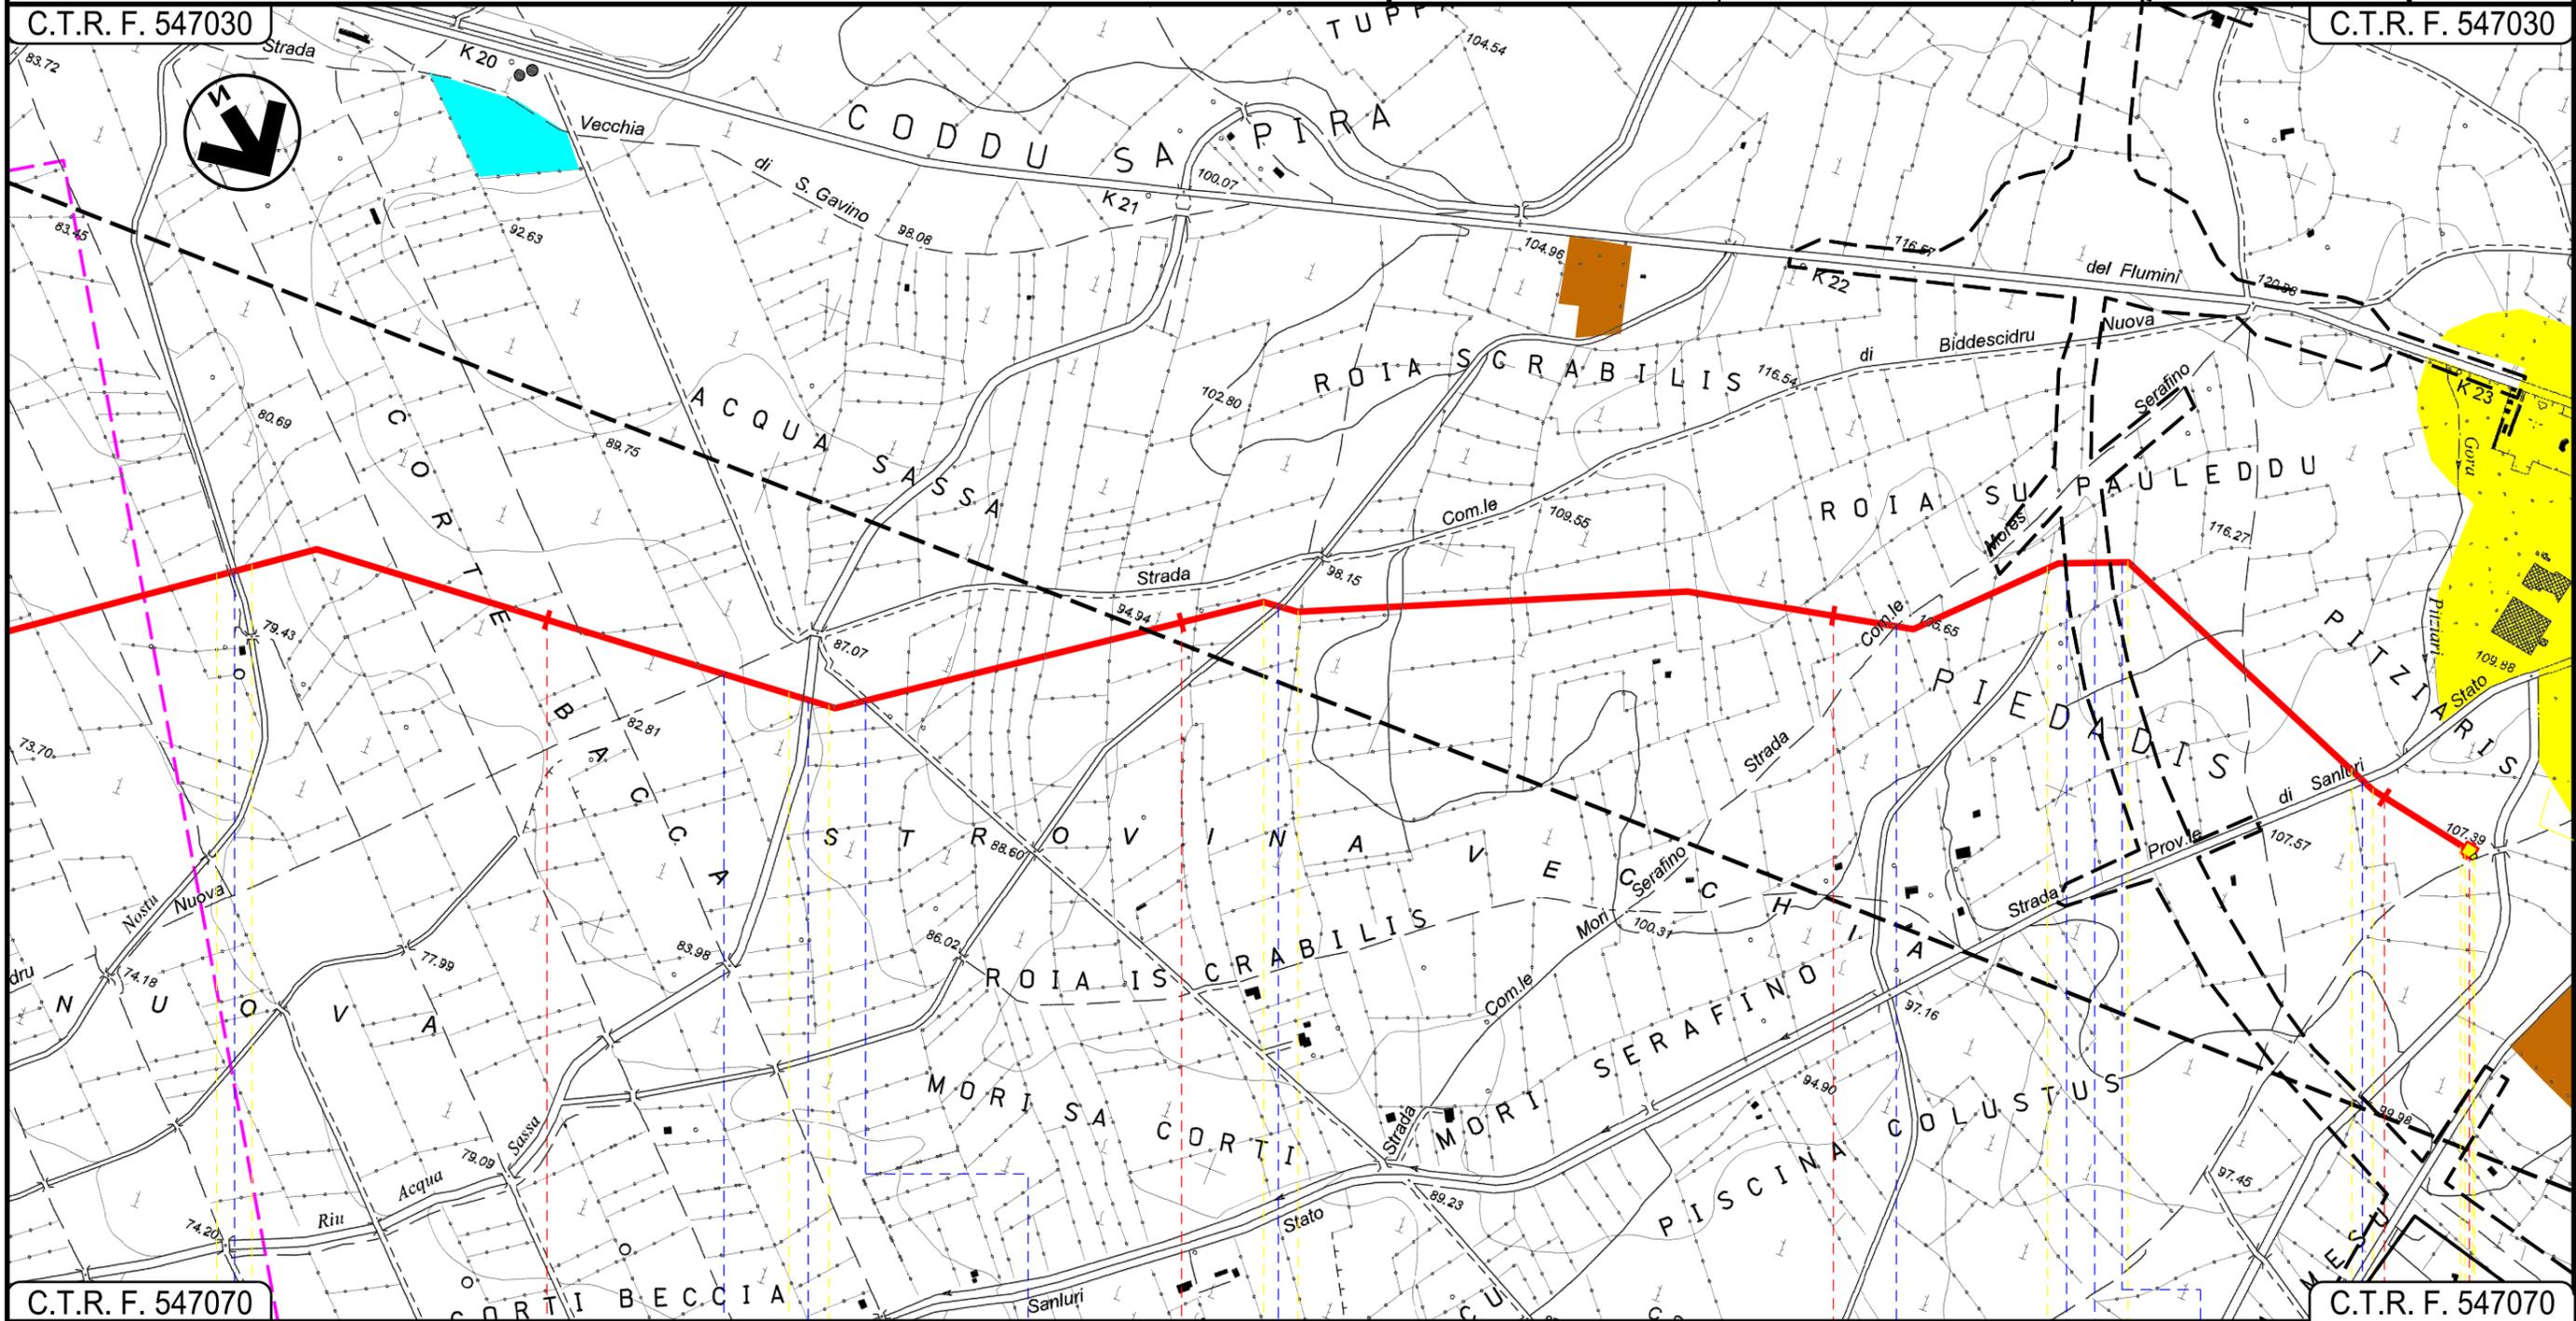

C.T.R. F. 547070

C.T.R. F. 547070

SANLURI
SUD SARDEGNA

P.I.D.I.N 3

-  R. MasoniNostu
-  Strada Com.le di Biddescidru Nuova
-  R. Acqua Sassa
-  Strada Com.le
-  R. Acqua Sassa
-  Strada Com.le Mores Serafino
-  Complanare Ovest
-  S.S. 131
-  Complanare Est
-  Strada Provinciale per Sanluri



INTE

LEGENDA

SIMBOLOGIA CARTOGRAFICA

- Metanodotto in progetto
- Altri metanodotti in progetto
- Gallerie, Tunnel, Mini-Microtunnel, Raise Boring e T.O.C.
- Impianti di linea in progetto
- Aree impianti stacco-terminale in progetto
- Piazzola di stoccaggio tubazioni
- Strada di accesso all'impianto
- Adeguamento strade esistenti
- Strade di accesso provvisorio
- Punto di ripresa fotografico e numerazione
- Limite sovrapposizione fogli

SIMBOLOGIA MECCANICA

- Punto di intercettazione di linea (P.I.L.)
- Punto di intercettazione di derivazione importante (P.I.D.I.)
- Punto di intercettazione di derivazione semplice con stacco da P.I.L. (P.I.D.S.)
- Punto di intercettazione e derivazione semplice con stacco da Linea (P.I.D.S.)
- Punto di intercettazione con discaggio di allacciamento (P.I.D.A.)
- Punto predisposto per il discaggio di allacciamento (P.P.D.A.)
- Punto di sezionamento elettrico terminale (P.S.E.T.)
- Stazione predisposta per lancio e ricevimento PIG
- Impianto di riduzione/regolazione della pressione

VINCOLI PIANI REGOLATORI GENERALI

- Strade in progettazione
- ZONE URBANE**
Centristorici, aree residenziali di completamento (incluso le relative aree a verde pubblico, verde privato, le zone di uso pubblico, per servizi ed attrezzature tecnologiche e le zone di rispetto dei centri urbani)
- ZONE AGRICOLE**
AgP - A valenza paesaggistico e/o ambientale
Bo - Ambiti boschivi
- ZONE DI ESPANSIONE EDILIZIA RESIDENZIALE**
- ZONE VINCOLATE E DI RISPETTO**
Cl - Cimiteriale
Cpl - Per captazione idropotabile
PAm - Di interesse paesaggistico e/o ambientale
Ar - Archeologico
RL - Rispetto Lagunare
Hm - Di valenza geomorfologica e archeologica
Po - Protezione arborea
- ZONE A PREVALENTE FUNZIONE PRODUTTIVA**
Aree industriali ed artigianali (incluso le relative aree di completamento ed espansione), insediamenti agricoli produttivi
Sol - Saline
- ZONE TURISTICO - RICREATIVE**
non comprese nelle zone urbane
- ZONE DI USO PUBBLICO E DI INTERESSE GENERALE**
non comprese nelle zone urbane
Se - Servizi ed attrezzature tecnologiche
Sc - Scuole
Vo - Verde Attrezzato
At - Aree di trasformazione
- ALTRE ZONE**
Mi - Militare
Di - Discariche
Cv - Cave
Al - Altre
AP - Area Portuale
B - Banchine
Ist - Impianto Solare Termico
Sc - Scavi

Il presente disegno è di proprietà aziendale - La Società tutela i propri diritti a termine di legge.

Progressiva chilometrica	N.	
Comuni		
Province		
Impianti	TIPO - N.	
Attraversamenti	TIPOLOGIA ATTRAVERSATA (SS n. **, corso d'acqua, ferrovia, ecc.)	
Strade - Piste	ACCESSO IMPIANTI	ADEGUAMENTI STRADE
Piazzole	N. PIAZ.	Pn
Fascia di lavoro	ALLARGATA	
Opere civili	TRASVERSALI	LONGITUDINALI