

Il presente disegno e' di proprieta' aziendale - La Societa' tutelera' i propri diritti a termine di legge.



COROGRAFIA Scala 1:500.000

0	31/03/2017	EMISSIONE	J.PAPPALARDO	C.CASATI	V.FORLIVESI G.GIOVANNINI						
INDICE	DATA	REVISIONI	ELABORATO	VERIFICATO	APPROVATO						
			PROGETTISTA Rif TPIDL 073670-010-DW-3252-440 TECHNIP ITALY DIREZIONE LAVORI S.p.A.								
Dis. PG-PRG-408			Fg. 1 di 3								
Metanodotto: METANIZZAZIONE SARDEGNA METANODOTTO DERIVAZIONE PER ORISTANO CITTA' DN 150 (6") DP 75 bar			Comm.								
STRUMENTI DI PIANIFICAZIONE URBANISTICA			Sostituisce il Sostituito dal								
			Scala 1:10000								
			INDICE <table border="1" style="display: inline-table; vertical-align: middle;"> <tr> <td>0</td> <td></td> <td></td> <td></td> <td></td> <td></td> </tr> </table>			0					
0											

Progetto:


METANIZZAZIONE SARDEGNA
MET.:DER. PER ORISTANO CITTA'
DN 150 (6") DP 75 bar

STRUMENTI DI PIANIFICAZIONE URBANISTICA

0	31/03/2017	EMISSIONE	J.PAPPALARDO	C. CASATI	V.FORLIVEST G.GIOVANNINI	Foglio 2
INDICE	DATA	REVISIONI	ELABORATO	VERIFICATO	APPROVATO	di 3
						PG-PRG-408
			Rif TPIDL: 073670-010-DW-3252-440 TECHNIP ITALY DIREZIONE LAVORI Sp.A.			Scala 1:10000

C.T.R. F. 528120

C.T.R. F. 528120

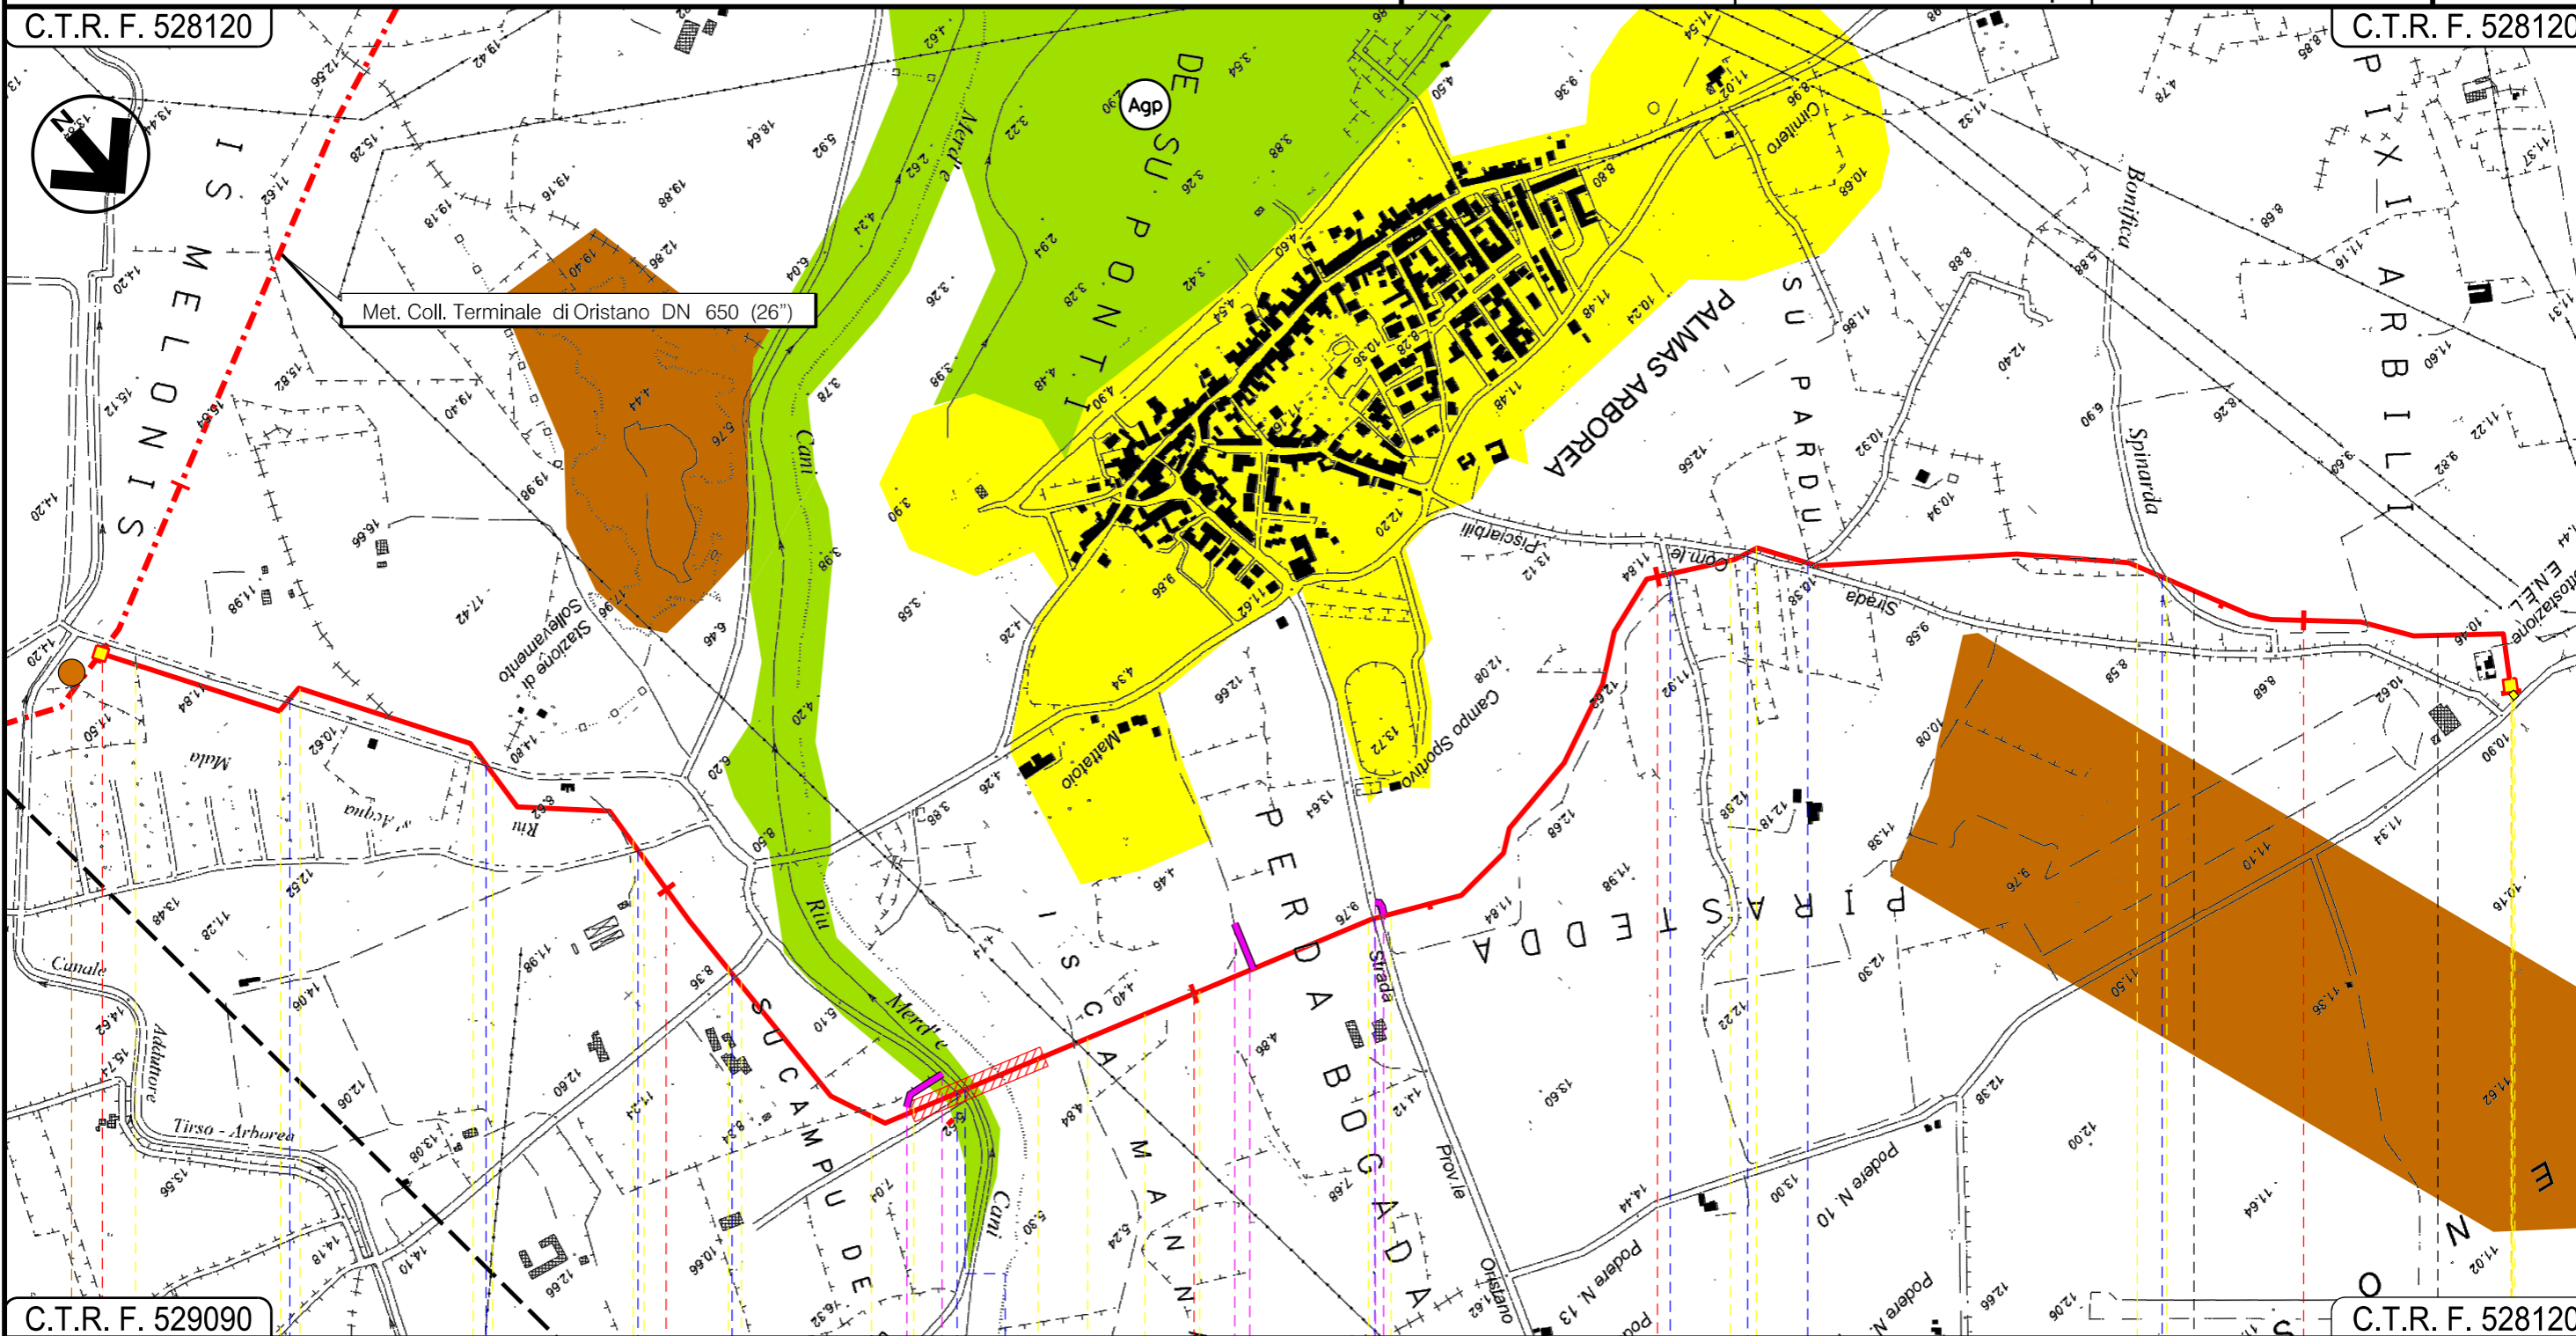

C.T.R. F. 529090

C.T.R. F. 528120

0	1	2	3	4	4+395
PALMAS ARBOREA ORISTANO			SANTA GIUSTA ORISTANO		
In prog. su Met. Coll. Terminale di Oristano					
Strada Com.le	Strada Com.le Pixiarbili	Riu Merd'e Cani	S.P. n. 53	Strada Com.le Pisciarbili	Canale di Bonifica Spinarda
P1					
		01	02		03

0	31/03/2017	EMISSIONE	J.PAPPALARDO	C.CASATI	V.FORLIVEST G.GIOVANNINI
INDICE	DATA	REVISIONI	ELABORATO	VERIFICATO	APPROVATO
			 Rif TPIDL 073670-010-DW-3252-440 TECHNIP ITALY DIREZIONE LAVORI S.p.A.		
			PG-PRG-408		
			Comm.		

LEGENDA

SIMBOLOGIA CARTOGRAFICA

- Metanodotto in progetto
- Altri metanodotti in progetto
- Gallerie, Tunnel, Mini-Microtunnel, Raise Boring e T.O.C.
- Impianti di linea in progetto
- Aree impianti stacco-terminale in progetto
- Piazzola di stoccaggio tubazioni
- Strada di accesso all'impianto
- Adeguamento strade esistenti
- Strade di accesso provvisorio
- Punto di ripresa fotografico e numerazione
- Limite sovrapposizione fogli

SIMBOLOGIA MECCANICA

- Punto di intercettazione di linea (P.I.L.)
- Punto di intercettazione di derivazione importante (P.I.D.I.)
- Punto di intercettazione di derivazione semplice con stacco da P.I.L. (P.I.D.S.)
- Punto di intercettazione e derivazione semplice con stacco da Linea (P.I.D.S.)
- Punto di intercettazione con discaggio di allacciamento (P.I.D.A.)
- Punto predisposto per il discaggio di allacciamento (P.P.D.A.)
- Punto di sezionamento elettrico terminale (P.S.E.T.)
- Stazione predisposta per lancio e ricevimento PIG
- Impianto di riduzione/regolazione della pressione

VINCOLI PIANI REGOLATORI GENERALI

- Strade in progettazione
- ZONE URBANE**
 Centristorici, aree residenziali di completamento (includendo le relative aree a verde pubblico, verde privato, le zone di uso pubblico, per servizi ed attrezzature tecnologiche e le zone di rispetto dei centri urbani)
- ZONE AGRICOLE**
 AgP - A valenza paesaggistico e/o ambientale
 Bo - Ambiti boschivi
- ZONE DI ESPANSIONE EDILIZIA RESIDENZIALE**
- ZONE VINCOLATE E DI RISPETTO**
 Ci - Cimiteriale
 Cpl - Per captazione idropotabile
 Pam - Di interesse paesaggistico e/o ambientale
 Ar - Archeologico
 RL - Rispetto Lagunare
 Hm - Divalenza geomorfologica e archeologica
 Po - Protezione arborea
- ZONE A PREVALENTE FUNZIONE PRODUTTIVA**
 Aree industriali ed artigianali (includendo le relative aree di completamento ed espansione), insediamenti agricoli produttivi
 Sol - Saline
- ZONE TURISTICO - RICREATIVE**
 non comprese nelle zone urbane
- ZONE DI USO PUBBLICO E DI INTERESSE GENERALE**
 non comprese nelle zone urbane
 Se - Servizi ed attrezzature tecnologiche
 Sc - Scuole
 Vo - Verde Attrezzato
 At - Aree di trasformazione
- ALTRE ZONE**
 Mi - Militare
 Di - Discariche
 Cv - Cave
 Al - Altre
 AP - Area Portuale
 B - Banchine
 Ist - Impianto Solare Termico
 Sc - Scavi

Il presente disegno è di proprietà aziendale - La Società tutelerà i propri diritti a termine di legge.

Progressiva chilometrica	N.	
Comuni		
Province		
Impianti	TIPO - N.	
Attraversamenti	TIPOLOGIA ATTRAVERSATA (SS n. **, corso d'acqua, ferrovia, ecc.)	
Strade - Piste	ACCESSO IMPIANTI	ADEGUAMENTI STRADE
Piazzole	N. PIAZ.	Pn
Fascia di lavoro	ALLARGATA	
Opere civili	TRASVERSALI	LONGITUDINALI