



Rif. sez. 65 progetto (prog. 1+280.00 km)

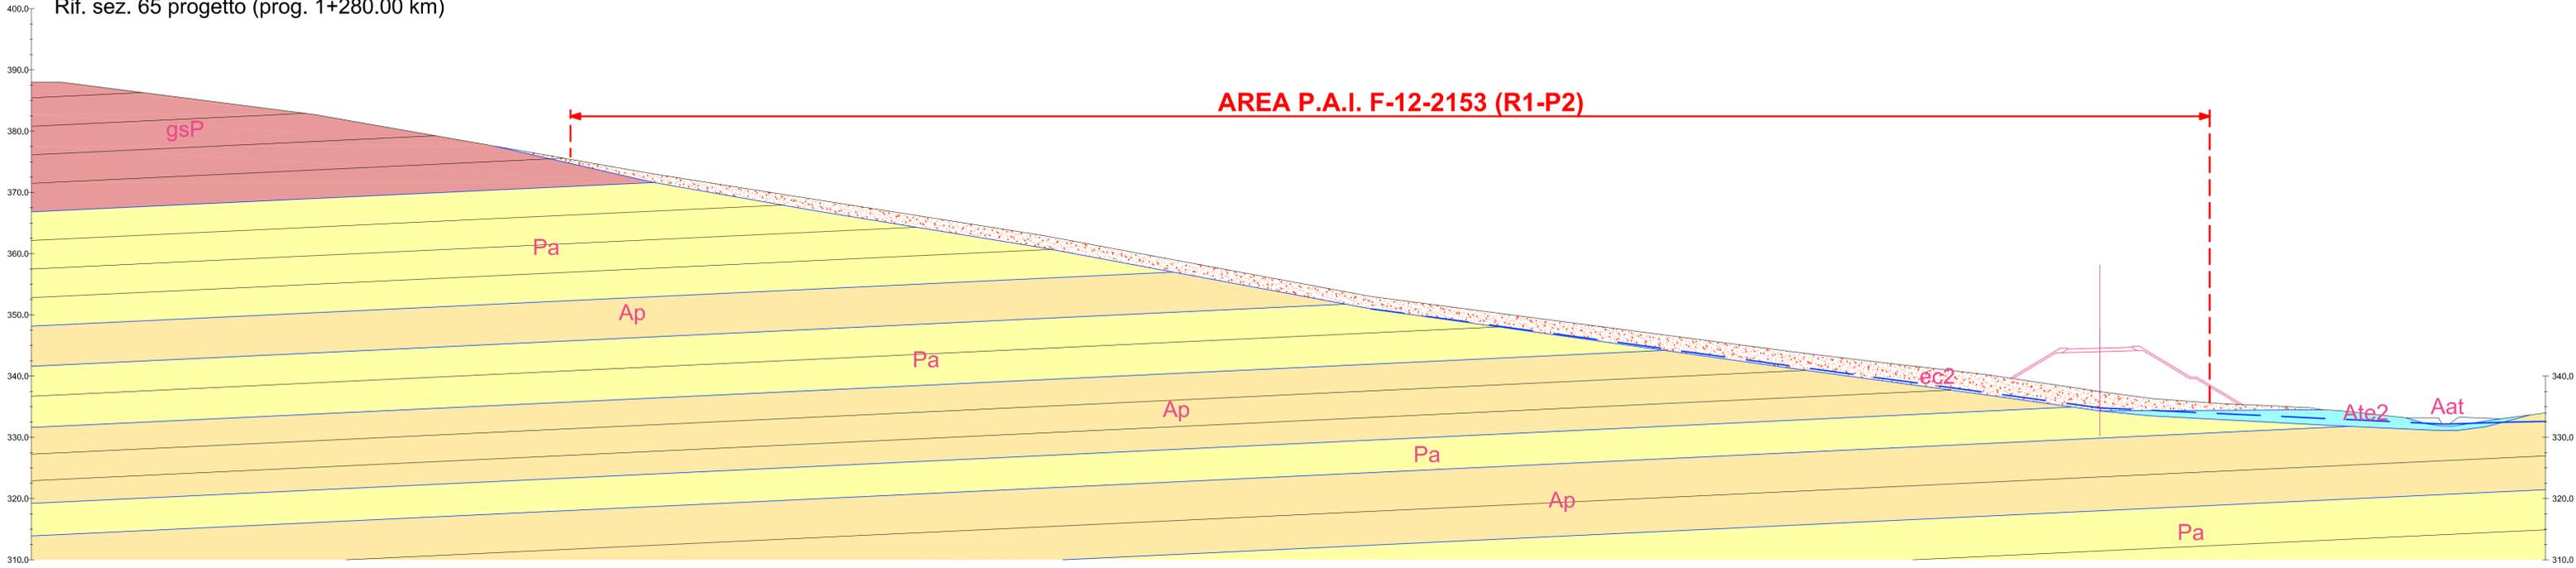

LEGENDA:

- |     |  |     |  |
|-----|--|-----|--|
| Aat | Alluvioni attuali: ghiaie sabbiose con limi e argille  | gsP | UNITA' DEL SUBSTRATO<br>Formazione gessoso-solfifera (argille e marne bituminose) -gsP: argille e marne bituminose nerastre, e subordinatamente intercalazioni di siltiti laminare grigiastre e biancastre. (Messiniano)     |
| Ate | Alluvioni terrazzate pleistocene sup.: Ate1-prevalentemente ghiaiose Ate2-prevalentemente sabbiose, limose e argillose | Pel | FORMAZIONE DI CAMERINO: (Tortoniano p.p.-Langhiano p.p.)<br>Formazione di Camerino (Associazione pellico)-PEL: marne argillo-silteose scure, a stratificazione sottile, con subordinate peliti arenacee e marne emipelagiche |
| ec2 | Depositi eluvio-colluviali e suoli prevalentemente sabbiosi, limosi e argillosi  | Pa  | Formazione di Camerino (Associazione pellico-arenaceo)-PA: litofacies pellico-arenacee e arenarie pelliche. Gli strati arenacei di colore giallastro, sono da spessi a medio-spessi, quelli pellici e marnosi più sottili    |
|     | Contatto stratigrafico<br>a- erosivo discordante   | Ap  | Formazione di Camerino (Associazione arenaceo-pellico)-AP: arenarie giallastre medio-grossolane, in strati medio-spessi, a volte massicci e lenticolari e marne silteose grigie, pellico arenacee e marnose                  |
|     | Livello piezometrico   |     |  |

Rif. sez. 74 progetto (prog. 1+460.00 km)

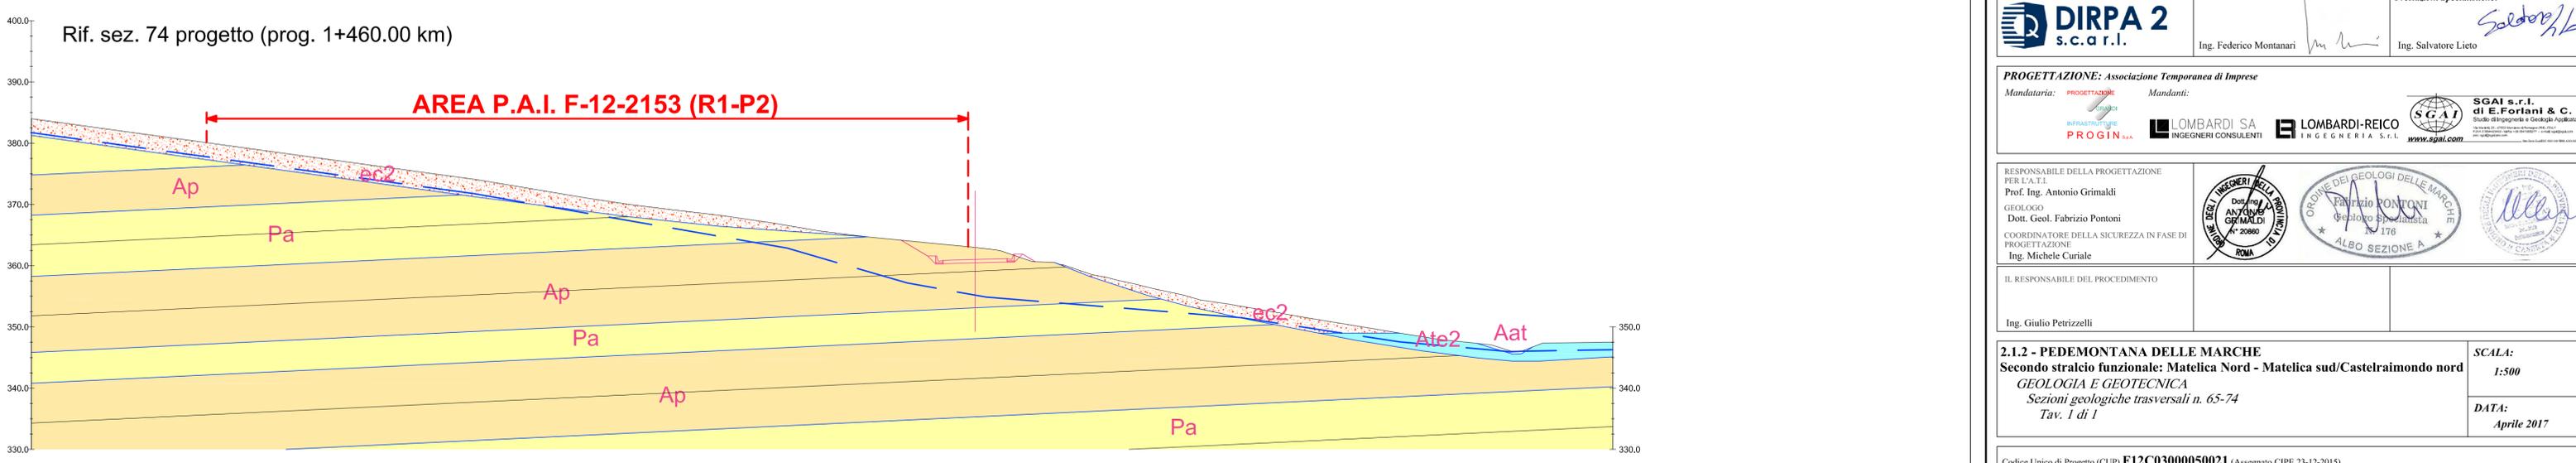

**ASSE VIARIO MARCHE-UMBRIA  
E QUADRILATERO DI PENETRAZIONE INTERNA  
MAXI LOTTO 2**

LAVORI DI COMPLETAMENTO DELLA DIRETTRICE PERUGIA ANCONA:  
SS. 318 DI "VALFABBRICA", TRATTO PIANELLO -VALFABBRICA  
SS. 76 "VAL DESINO", TRATTI FOSSATO VICO - CANCELLI E ALBACINA - SERRA SAN QUIRICO  
"PEDEMONTANA DELLE MARCHE", TRATTO FABRIANO-MUCCIA-SFERCIA.

**PROGETTO ESECUTIVO**

<p><b>CONTRAENTE GENERALE:</b></p>	<p><i>Il responsabile del Contraente Generale:</i></p> <p>Ing. Federico Montanari </p>	<p><i>Il responsabile Integrazioni delle Prestazioni Specialistiche:</i></p> <p>Ing. Salvatore Lieto </p>																								
<p><b>PROGETTAZIONE: Associazione Temporanea di Imprese</b></p> <p>Mandataria:  Mandanti:    </p>																										
<p>RESPONSABILE DELLA PROGETTAZIONE PER L'A.T.I. Prof. Ing. Antonio Grimaldi GEOLOGO Dott. Geol. Fabrizio Pontoni COORDINATORE DELLA SICUREZZA IN FASE DI PROGETTAZIONE Ing. Michele Curiale</p> <div style="display: flex; justify-content: space-around;"> </div>																										
<p>IL RESPONSABILE DEL PROCEDIMENTO</p> <p>Ing. Giulio Petrizzelli</p>																										
<p><b>2.1.1.2 - PEDEMONTANA DELLE MARCHE</b> Secondo stralcio funzionale: Matelica Nord - Matelica sud/Castelraimondo nord GEOLOGIA E GEOTECNICA Sezioni geologiche trasversali n. 65-74 Tav. 1 di 1</p>		<p>SCALA: 1:500</p> <p>DATA: Aprile 2017</p>																								
<p>Codice Unico di Progetto (CUP) <b>F12C03000050021</b> (Assegnato CIPE 23-12-2015)</p>																										
<p>Codice elaborato: <table border="1" style="display: inline-table; border-collapse: collapse; text-align: center;"> <tr><td>0</td><td>7</td><td>0</td><td>3</td></tr> <tr><td>2</td><td>1</td><td>2</td><td>E</td></tr> <tr><td>0</td><td>2</td><td>G</td><td>E</td></tr> <tr><td>0</td><td>0</td><td>0</td><td>0</td></tr> <tr><td>S</td><td>E</td><td>Z</td><td>0</td></tr> <tr><td>6</td><td>A</td><td></td><td></td></tr> </table> Nome File: 212E02GE0000SEZ06A</p>			0	7	0	3	2	1	2	E	0	2	G	E	0	0	0	0	S	E	Z	0	6	A		
0	7	0	3																							
2	1	2	E																							
0	2	G	E																							
0	0	0	0																							
S	E	Z	0																							
6	A																									
<table border="1" style="width: 100%; border-collapse: collapse;"> <thead> <tr> <th>REV.</th> <th>DATA</th> <th>DESCRIZIONE</th> <th>Redatto</th> <th>Controllato</th> <th>Approvato</th> </tr> </thead> <tbody> <tr> <td>A</td> <td>APRILE 2017</td> <td>EMISSIONE PER AGGIORNAMENTO P.A.I.</td> <td>PROGIN</td> <td>F. PONTONI</td> <td>F. PONTONI</td> </tr> <tr> <td>B</td> <td></td> <td></td> <td></td> <td></td> <td></td> </tr> <tr> <td>C</td> <td></td> <td></td> <td></td> <td></td> <td></td> </tr> </tbody> </table>	REV.	DATA	DESCRIZIONE	Redatto	Controllato	Approvato	A	APRILE 2017	EMISSIONE PER AGGIORNAMENTO P.A.I.	PROGIN	F. PONTONI	F. PONTONI	B						C							
REV.	DATA	DESCRIZIONE	Redatto	Controllato	Approvato																					
A	APRILE 2017	EMISSIONE PER AGGIORNAMENTO P.A.I.	PROGIN	F. PONTONI	F. PONTONI																					
B																										
C																										