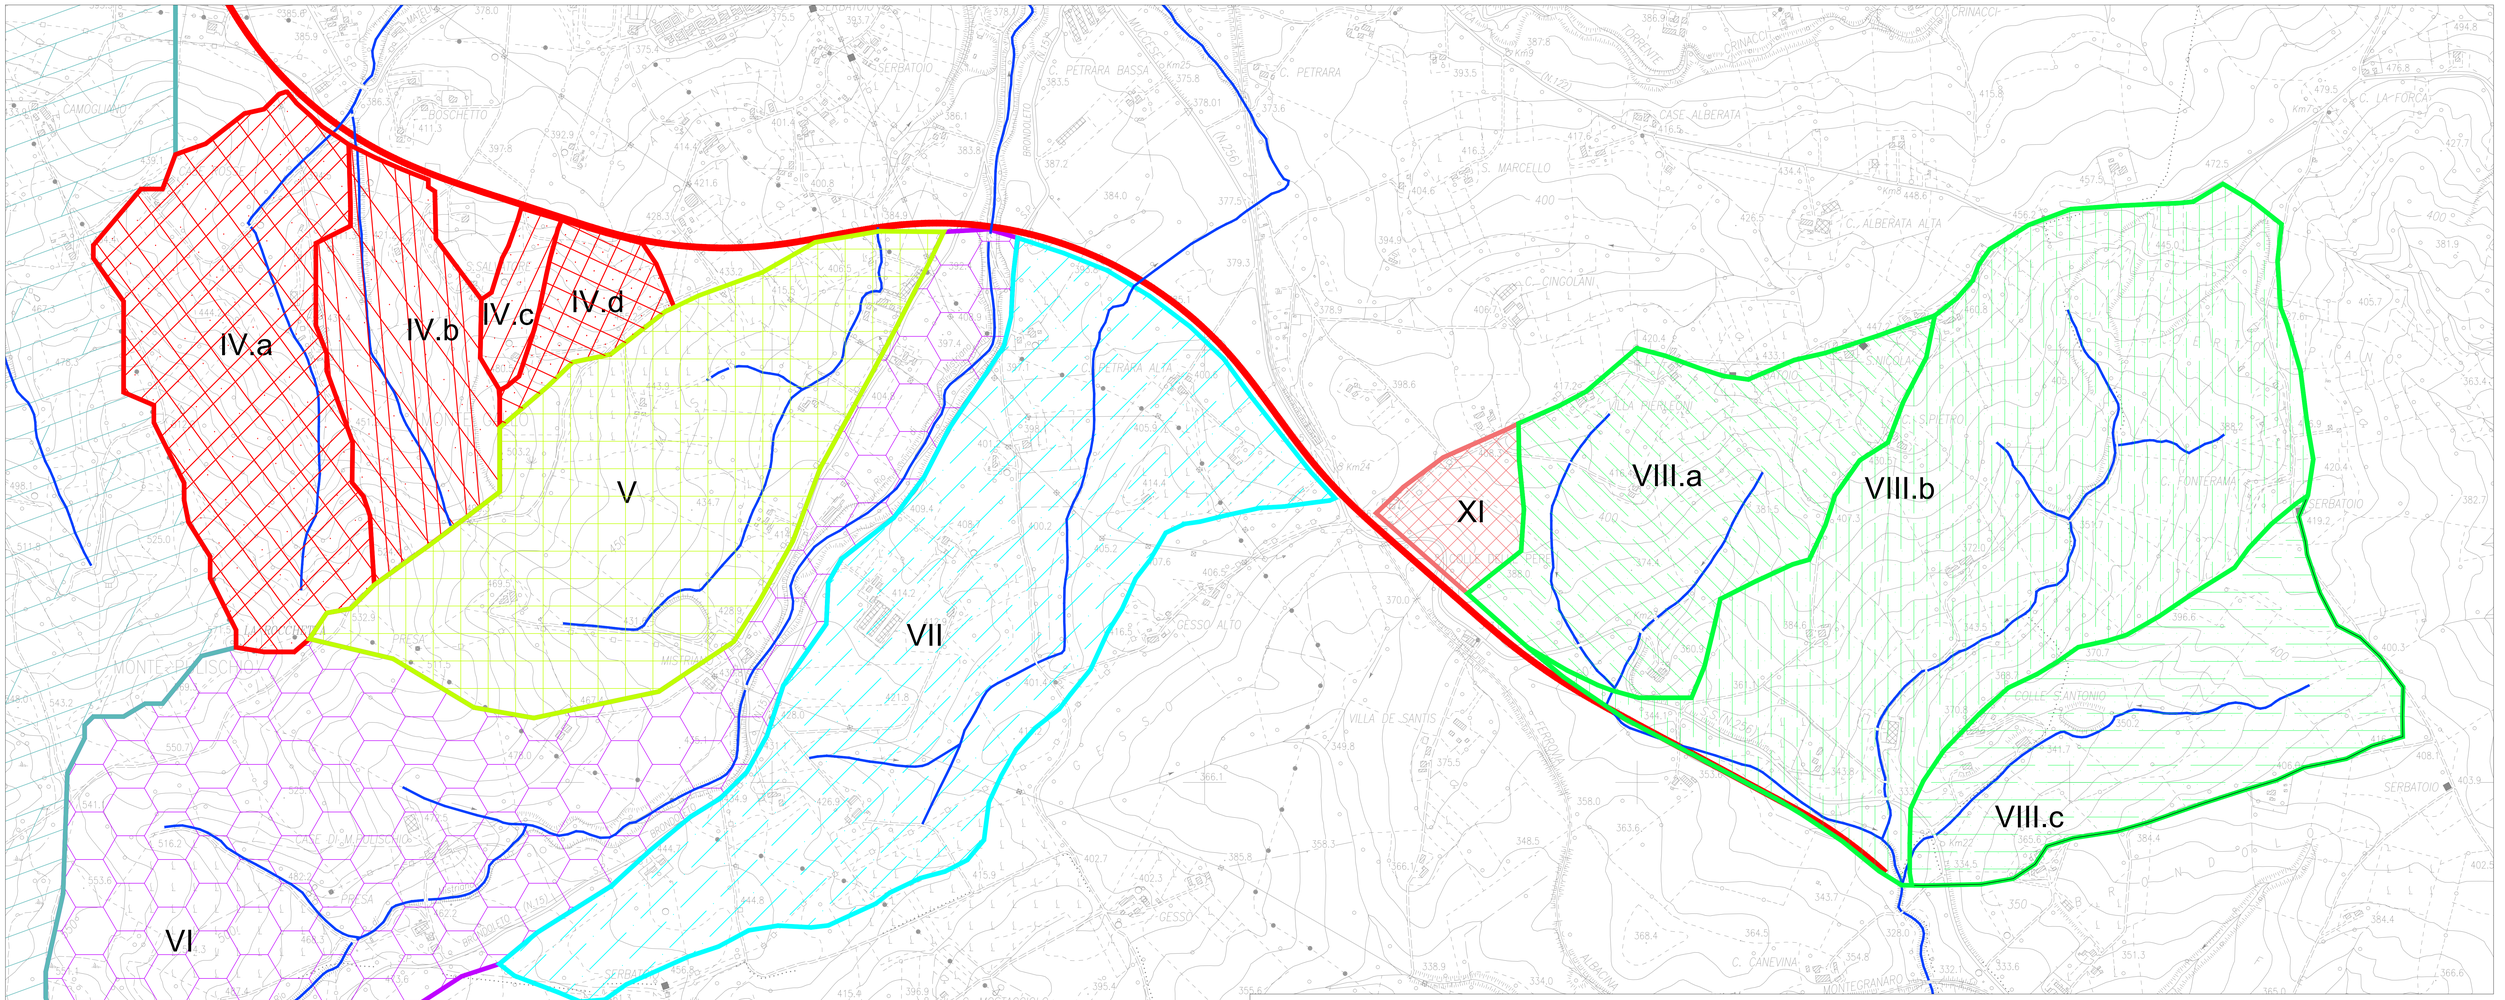

NOME	SUPERFICIE (mq)
I	322.700
II.a	3.293.900
II.b	122.800
II.c	349.800
III	50.791.500
IV.a	511.100
IV.b	274.800
IV.c	43.000
IV.d	84.800
V	764.300
VI	3.702.800
VII	1.061.300
VIII.a	505.200
VIII.b	274.800
VIII.c	475.700
IX	764.300
X	65.400
XI	175.600

QUADRILATERO Marche Umbria S.p.A.

ASSE VIARIO MARCHE-UMBRIA E QUADRILATERO DI PENETRAZIONE INTERNA MAXI LOTTO 2

LAVORI DI COMPLETAMENTO DELLA DIRETTRICE PERUGIA ANCONA:
SS. 318 DI "VALFABBRICA", TRATTO PIANELLO -VALFABBRICA
SS. 76 "VAL D'ESINO", TRATTI FOSSATO VICO - CANCELLI E ALBACINA - SERRA SAN QUIRICO "PEDEMONTANA DELLE MARCHE", TRATTO FABRIANO-MUCCIA-SFERCIA.

PROGETTO ESECUTIVO

CONTRAENTE GENERALE:
DIRPA 2 s.c.a r.l.

Il responsabile del Contraente Generale:
Ing. Federico Montanari

Il responsabile Integrazioni delle Prestazioni Specialistiche:
Ing. Salvatore Lieto

PROGETTAZIONE: *Associazione Temporanea di Imprese*
Mandataria: PROGETTISTA PROGIN S.r.l.
Mandanti: LOMBARDI SA INGEGNERI CONSULENTI; LOMBARDI-REICO INGEGNERIA S.r.l.; SGAI s.r.l. di E.Forlani & C.

RESPONSABILE DELLA PROGETTAZIONE PER LA R.T.I.
Prof. Ing. Antonio Grimaldi
GEOLOGO
Dott. Geol. Fabrizio Pontoni
COORDINATORE DELLA SICUREZZA IN FASE DI PROGETTAZIONE
Ing. Michele Curiale

IL RESPONSABILE DEL PROCEDIMENTO
Ing. Giulio Petrizzelli

2.1.2 - PEDEMONTANA DELLE MARCHE
Secondo stralcio funzionale: Matelica Nord - Matelica sud/Castelraimondo nord

IDROLOGIA E IDRAULICA
PLANIMETRIA DEI BACINI MINORI – TAV. 2 DI 2

SCALA: 1: 5000
DATA: *Agosto 2016*

Codice Unico di Progetto (CUP) **F12C03000050021** (Assegnato CIPE 23-12-2015)

Codice elaborato: Opera L0703 | Tratto 212 | Settore E03 | CEE 01 | WBS 0000 | Id. doc. PLA | N. prog. 02 | Rev. B
Nome File: L0703212E03001000PLA02_B

REV.	DATA	DESCRIZIONE	Redatto		Controllato	Approvato
A	Agosto 2016	Emissione per progetto esecutivo	PROGIN	E. Abbasciano	S. Lieto	A. Grimaldi
B	Maggio 2017	Emissione per congruenza generale	PROGIN	E. Abbasciano	S. Lieto	A. Grimaldi
C						